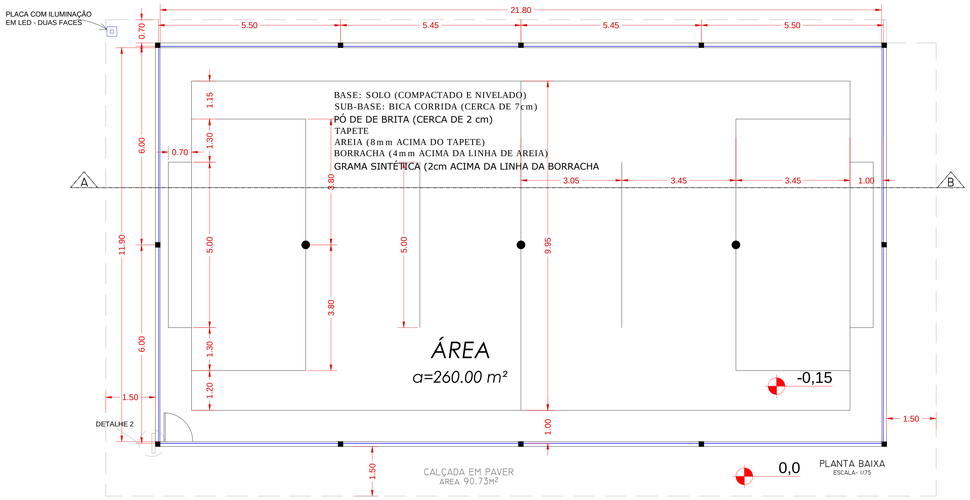

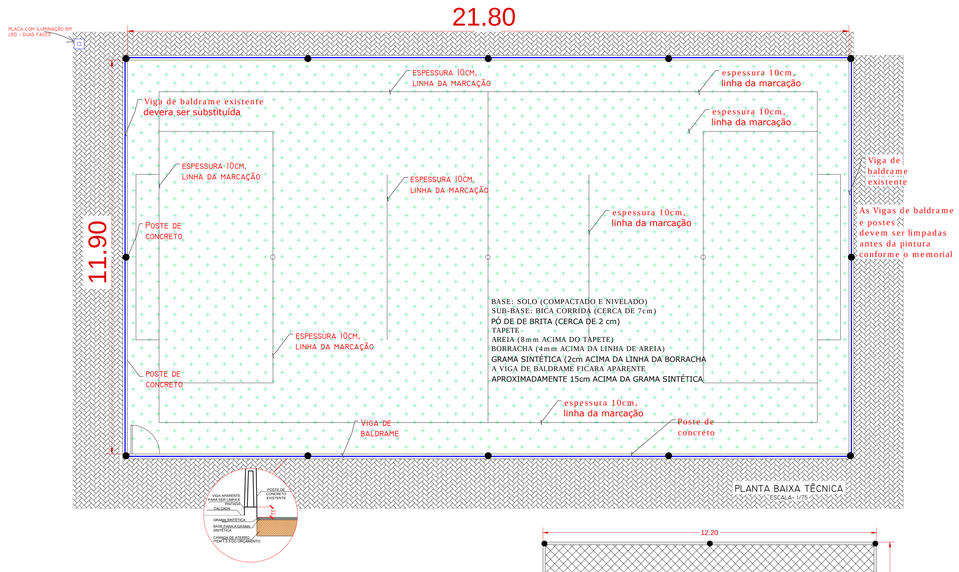

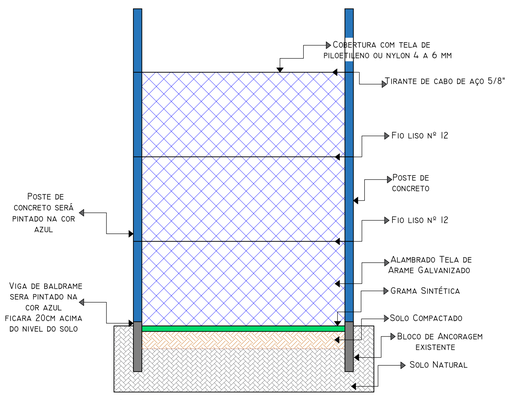

DETALHE
SEM ESCALA

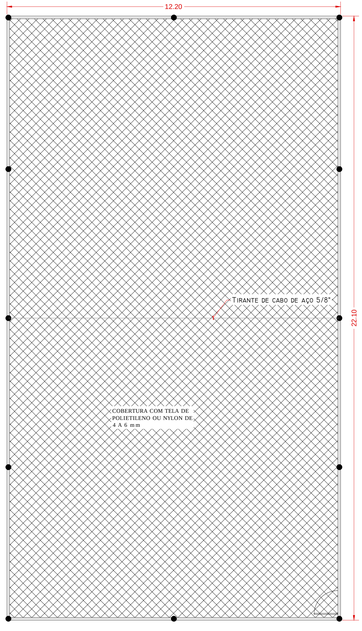

DETALHE SUPERIOR DO ALAMBRADO
ESCALA- 1/50

IMAGEM ILUSTRATIVA
sem escala

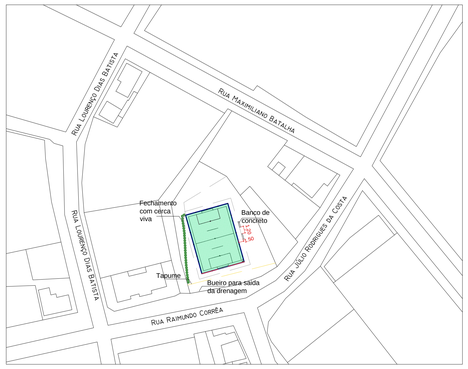

PLANTA DE LOCAÇÃO
sem escala

IMAGEM ILUSTRATIVA
sem escala

LOCALIZAÇÃO
sem escala

IMAGEM ILUSTRATIVA
sem escala

DETALHE 2 - ITEM 1.5.2 ORÇAMENTO
sem escala

Utilizar a logo com a bandeira do Estado de Santa Catarina

A logo de identidade visual esportiva sera disponibilizada com a documentação e projetos, não será permitido a utilização de outra nem a modificação da mesma.

DETALHE 3 - ITEM 1.6.7 ORÇAMENTO
sem escala

DESENVOLVIMENTO E GERENCIAMENTO

GABINETE DO DEPUTADO
MARCIUS MACHADO

RUA. MINISTRO PEDRO DE TOLEDO,218 SALA 01
CORAL - LAGES - SC CEP.: 88509-520
FONE: (49) 0000-0000

PROJETO:
PROJETO ARQUITETÔNICO

RESPONSÁVEIS TÉCNICO:
MICHELE PILAR APPOLINARIO
ENG. CIVIL

MICHELE PILAR DE APPOLINARIO:06854524939
Assinado de forma digital por MICHELE PILAR DE APPOLINARIO:06854524939
Dados: 2021.11.17 16:23:18 -03'00'

CREA-SC 115469-2

PROPRIETÁRIO DO EMPREENDIMENTO:
PREFEITURA MUNICIPAL DE LAGES -SC

(ASS. RESPONSÁVEL) (CNPJ-82.777.301/0001-90)

CONTEÚDO:
PROJETO ARQUITETÔNICO E 3D DO CAMPO DE GAMA SINTÉTICA

OBS.:
ÁREA DE EDIFICAÇÃO: 260,00 m²
Rua Raimundo Corrêa, 396 - Santa Rita, Lages - SC, 88503-090

DESENVOLVIMENTO:
FRANCIELI GONÇALVES DOS REIS

DATA: NOVEMBRO 2021

Nº DO DESENHO: ARQ 01-02