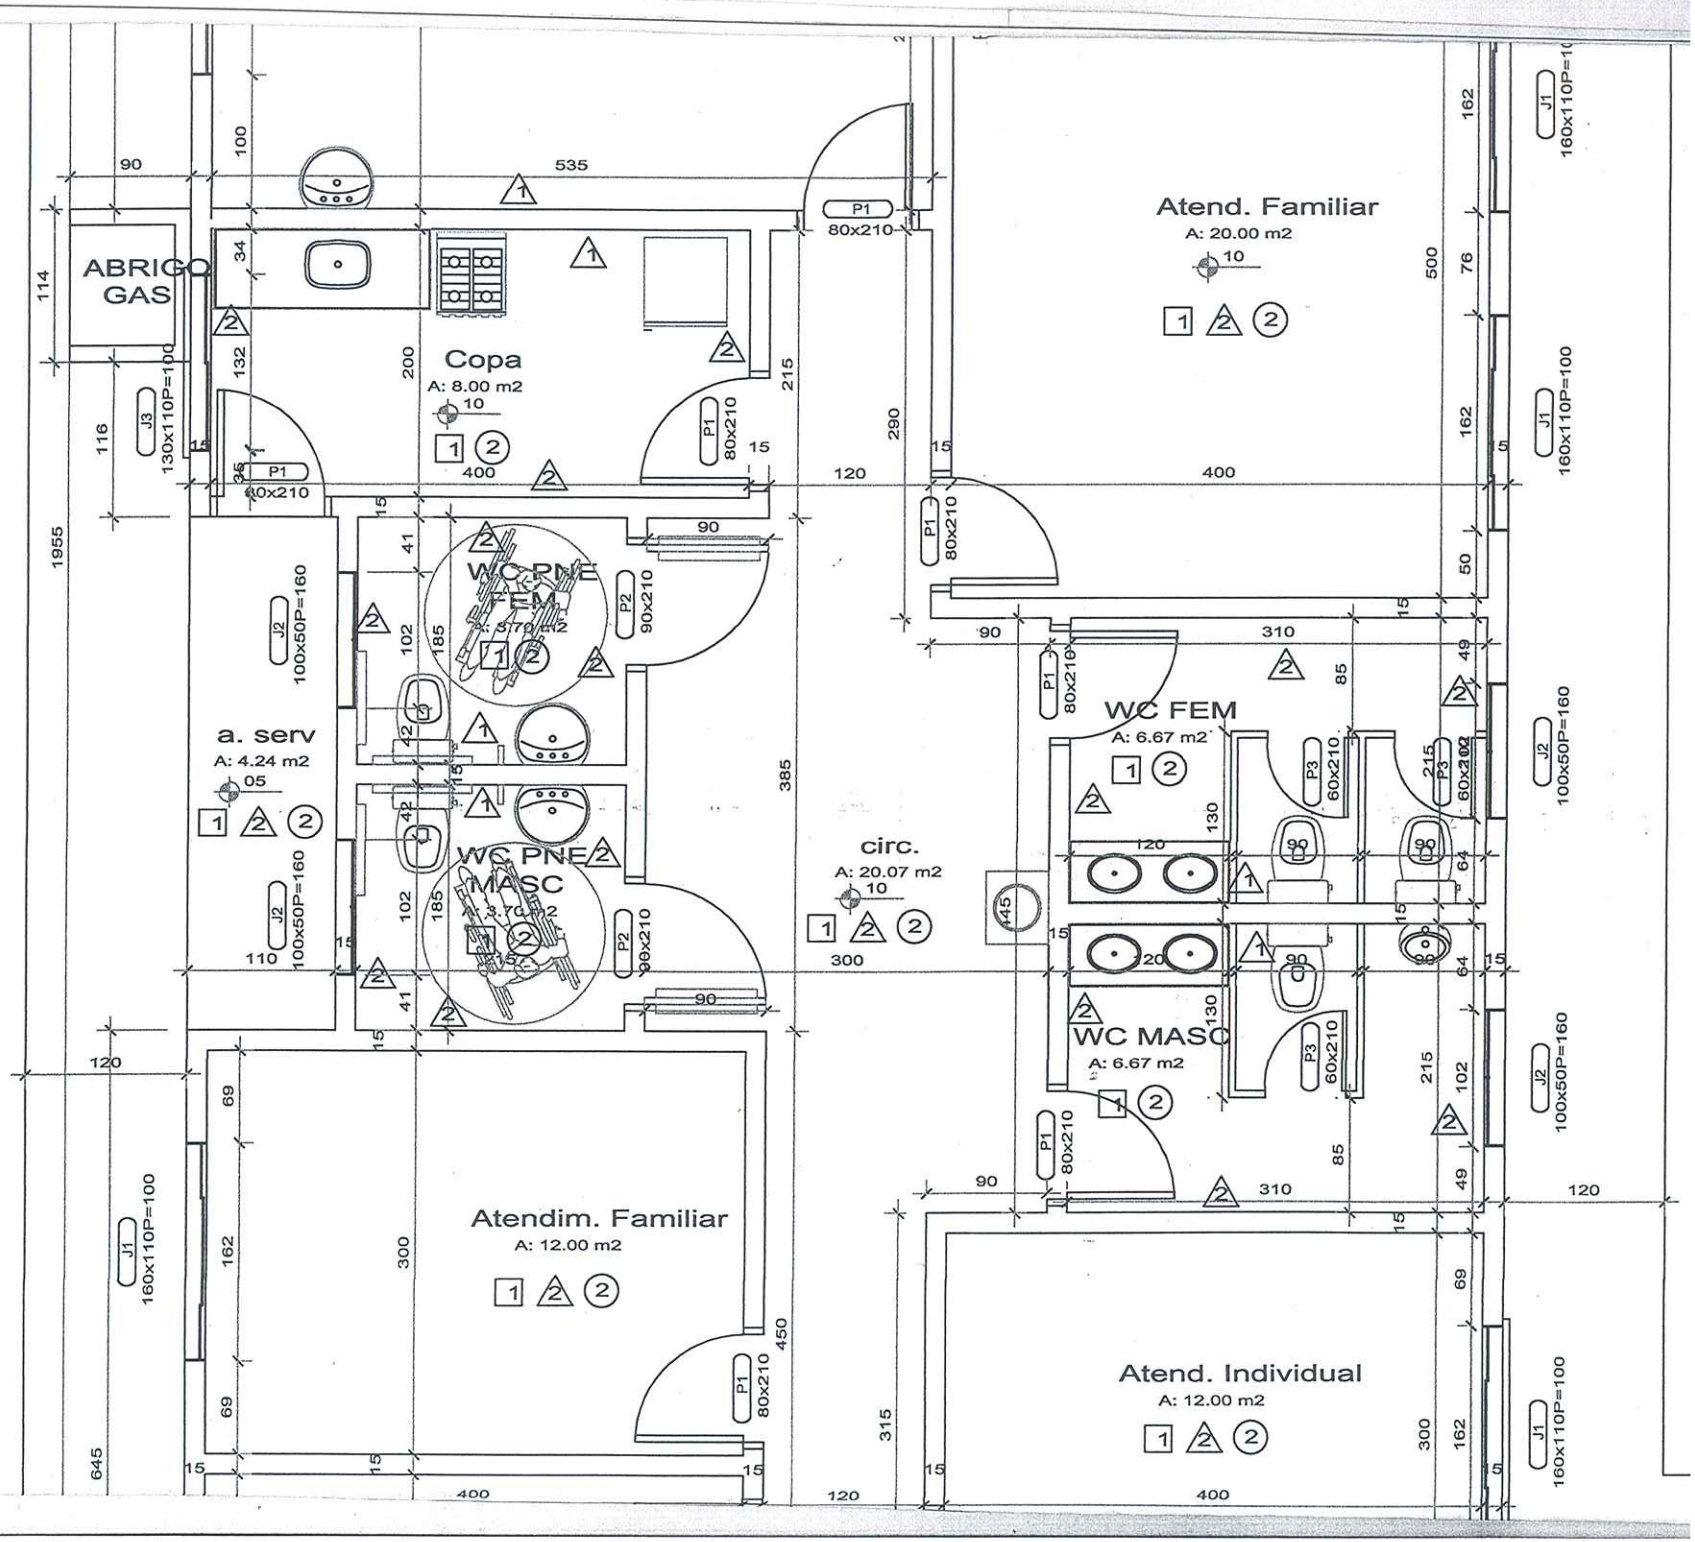
ABRIGO GAS
Copa
A: 8.00 m2
WC PNE FEM
WC PNE MASC
a. serv
A: 4.24 m2
Atendim. Familiar
A: 12.00 m2
circ.
A: 20.07 m2
Atend. Familiar
A: 20.00 m2
WC FEM
A: 6.67 m2
WC MASC
A: 6.67 m2
Atend. Individual
A: 12.00 m2
P1 80x210
P2 90x210
P3 60x210
J1 160x110P=100
J2 100x50P=160
J3 130x110P=100