

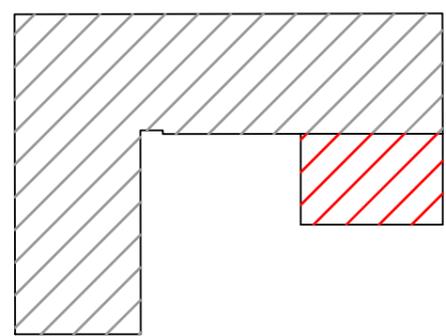


1 LOCALIZAÇÃO E COBERTURA
ESCALA: 1/200

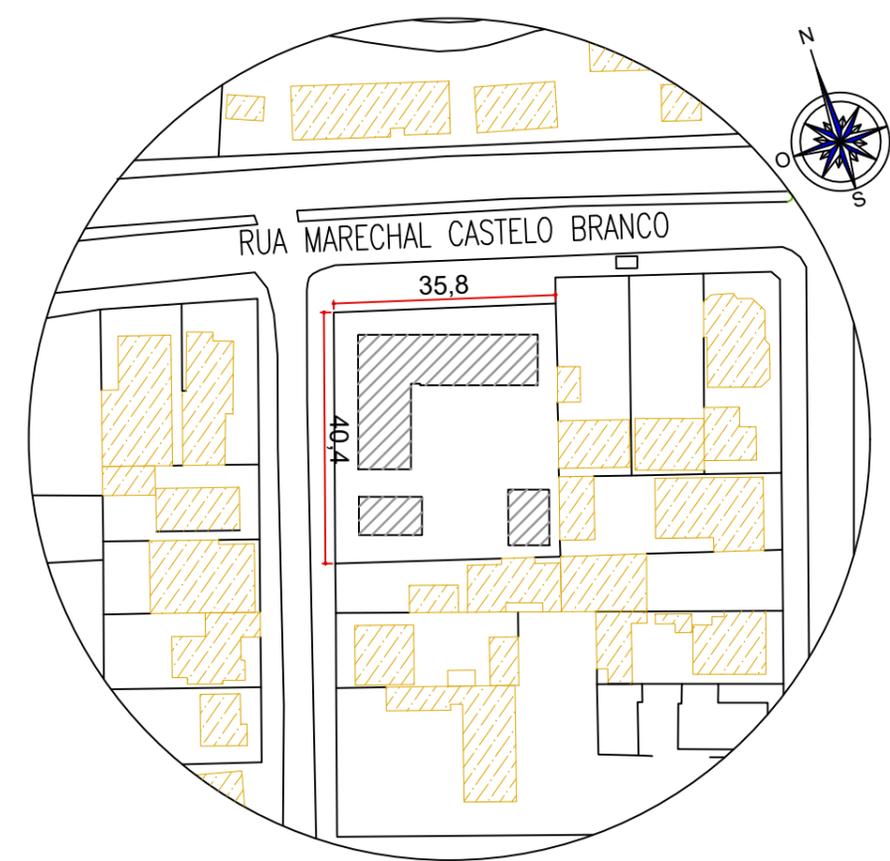

 **ÁREA EXISTENTE**
 **ÁREA NOVA**
 **ÁREA A DEMOLIR**

2 ÁREA AMPLIAÇÃO
ESCALA: S/ESC

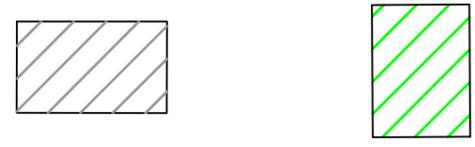

3 SITUAÇÃO
ESCALA: S/ESC

ALTERAÇÕES			
n°	DESCRIÇÃO	DESENHO	DATA

SMEL

PREFEITURA DE LAGES

obra: **AMPLIAÇÃO EMEB SAUL DE ATHAYDE** **escala:** **Indicada**
local: Av. Mal. Castelo Branco, 1840 - Ferrovias, Lages - SC **data:** 08/06/2022
área terreno: 1.446,32 m² **área ampliação:** 44,29m² **arquivo:** EMEB SAUL DE ATHAYDE 2022.DWG
conteúdo: CROQUI: -LOCALIZAÇÃO E COBERTURA -SITUAÇÃO **49 3289 6500**
 AV. PAPAJOÃO XXIII, 760
 CEP 88.505-200 - LAGES - SC
 obras@educacaolages.sc.gov.br
 www.lages.sc.gov.br

ADMINISTRAÇÃO
ANTONIO CERON
 GABRIELE SGANZERLA FERREIRA **Desenho** CREA-SC 188680-0
 IVANA MICHALTCHUK **Secretário**
 AGNALDO PEREIRA OLIVEIRA **Diretor administração**

prancha:
01 de **05**
CROQUI