


1 PLANTA DE LOCAÇÃO
ESCALA: 1/100

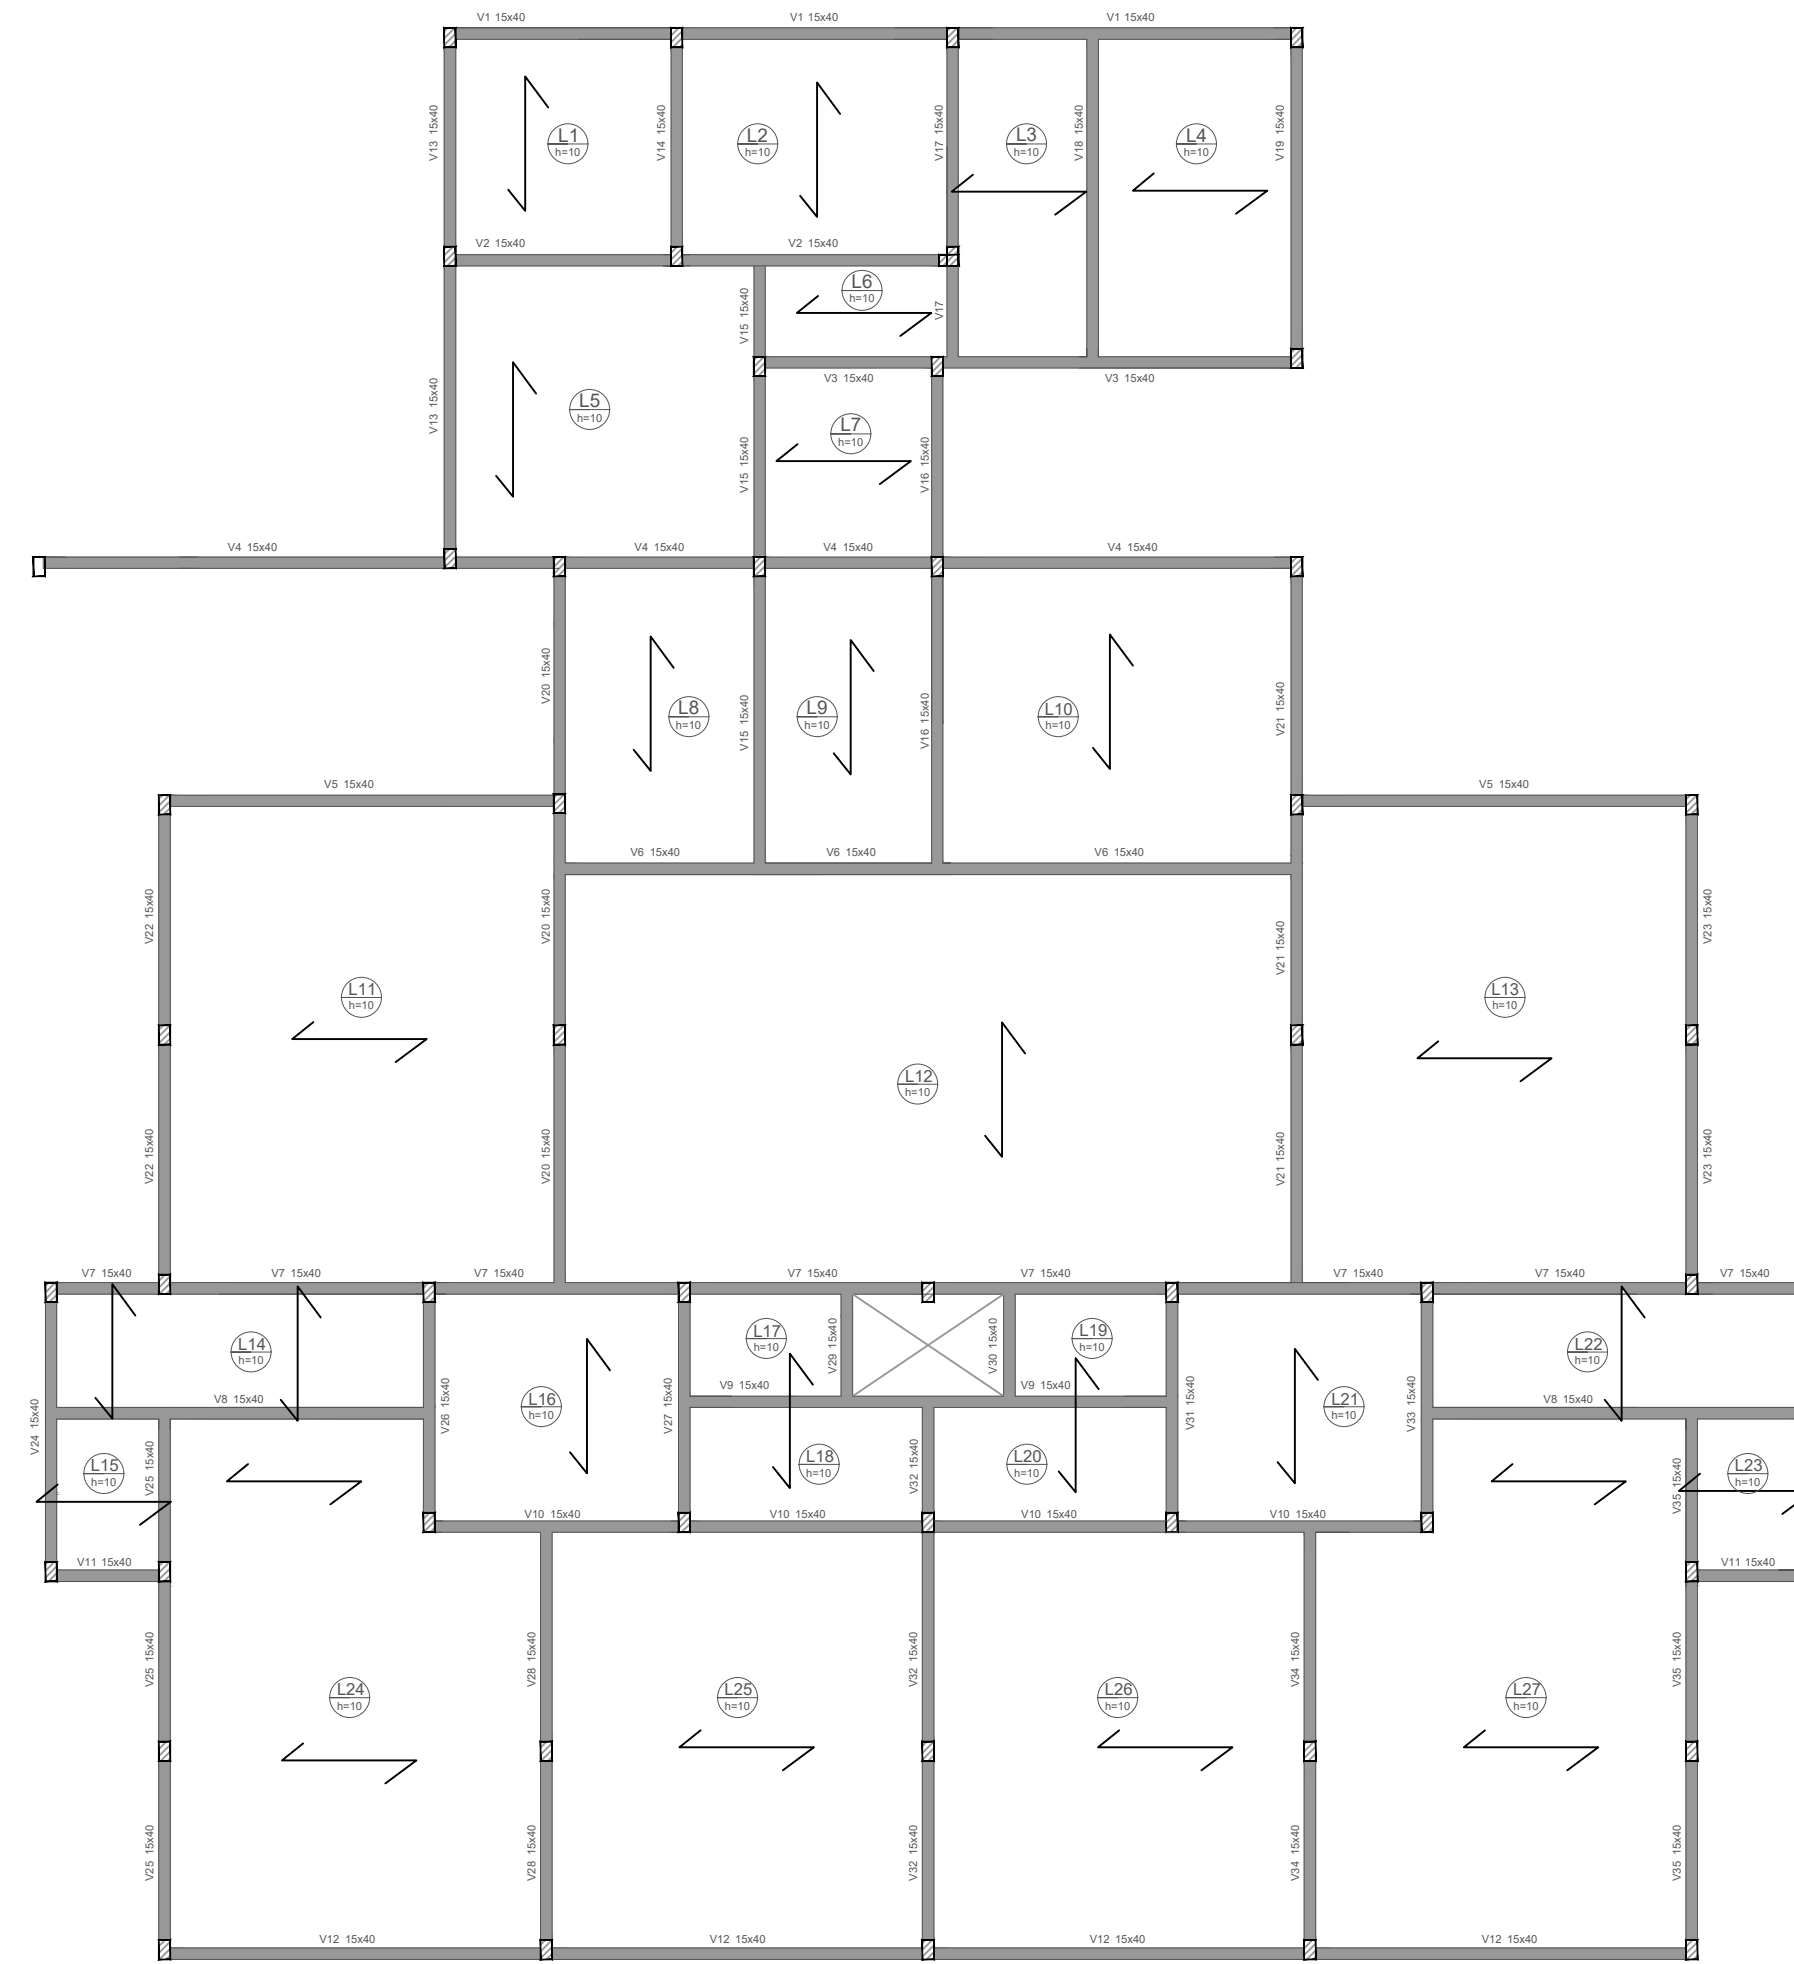

2 FORMA - FORRO
ESCALA: 1/100

ALTERAÇÕES n°	DESCRIÇÃO	DESENHO	DATA



Projeto: CONSTRUÇÃO - CEIM TIA ANITA
DATA: 17/08/2022

DADOS DO PROJETO	CONTEÚDO DA PRANCHA
Desenho: GASTÃO	- CROQUI ESTRUTURAL

Endereço: RUA. SALUSTIANO NETO - S/N° - BAIRRO SÃO LUIZ
CEP: 88512-310 - LAGES - SC

De acordo responsável técnico:
Gastão Pericles Lopes Carsten
Arquiteto - CAUI/SC A93808-4

De acordo Secretária da Educação:
Ivana E. Michaltchuk
Decreto n° 17.056

PRANCHAS

01 EST. / 01 EST.