



TELHA METÁLICA TERMOACÚSTICA - SANDUÍCHE

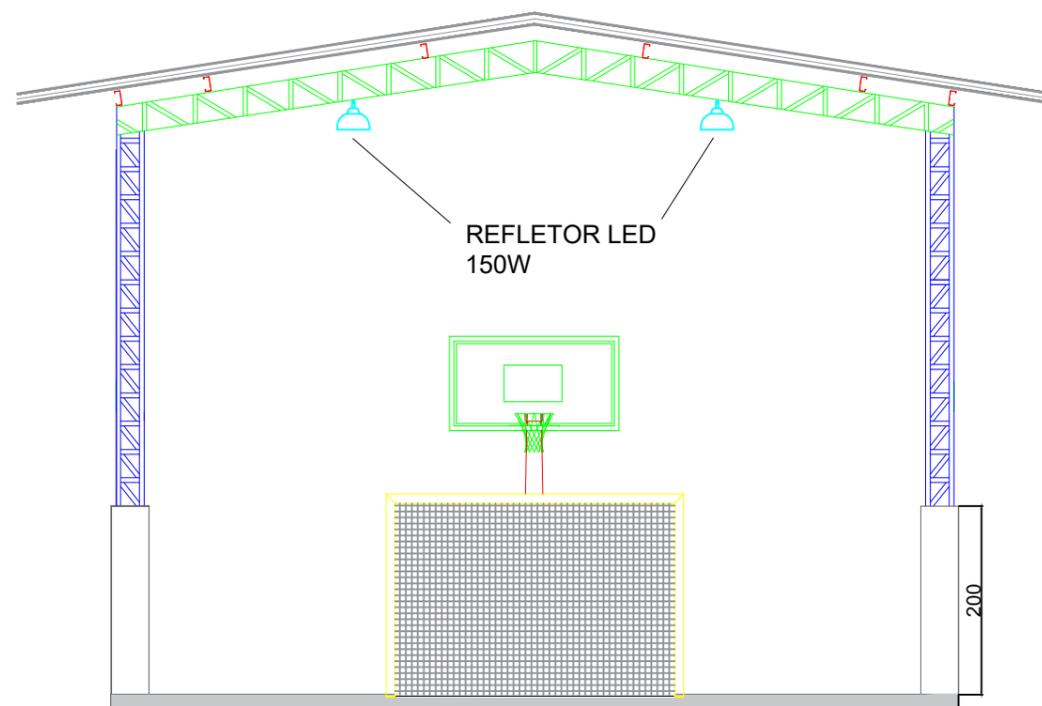

CORTE AA
ESC: 1/75

TELHA METÁLICA
TERMOACÚSTICA - SANDUÍCHE

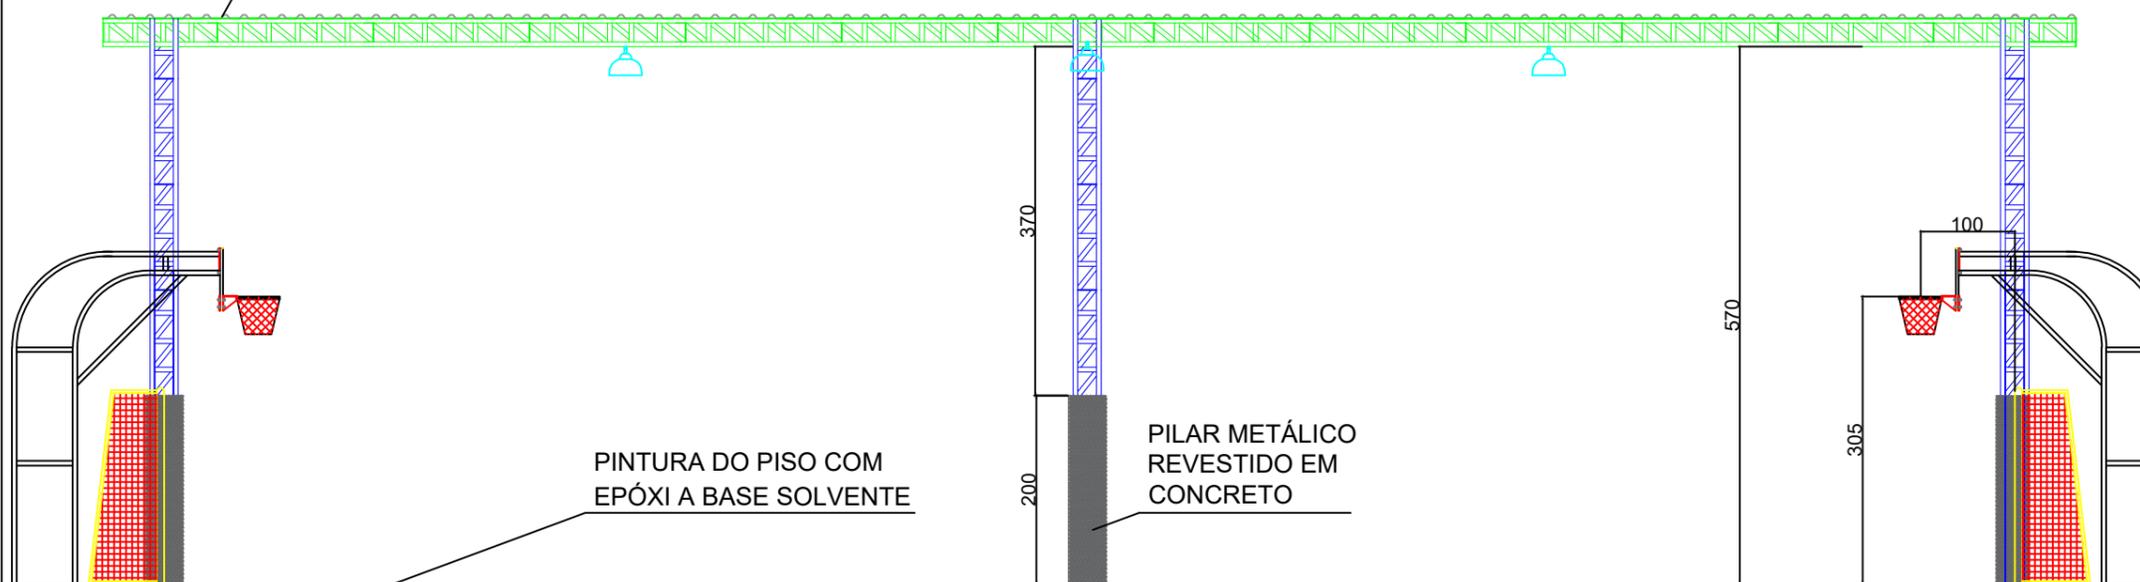

CORTE BB
ESC: 1/75

Estrutura para cesta de basquete com 4 apoios fixos
chumbados no chão



PROJETO ARQUITETÔNICO - REFORMA DA
QUADRA ESPORTIVA ANEXA - EMEB PROFESSOR
ANTÔNIO JOAQUIM HENRIQUES

DATA
09/07/2024

DADOS DO PROJETO

INFORMAÇÕES

CONTEÚDO DA PRANCHA

- Fachada AA - ESC 1/100
- Fachada BB - ESC: 1/100;

ASSINATURAS

Secretária da Educação
Ivana E. Michaltchuk
Decreto n°. 18.665

Resp. Técnico
Ricardo K. Omura Jr.
Engenheiro Civil

Desenho: Ricardo

PRANCHAS

04
ARQ

04
ARQ

Endereço:
Rua Eleutério da Silva Furtado, 752 -
Centenário, Lages - SC, 88524-600

OBRA

Av. Papa João XXIII - 1115, Lages - SC - Fone: (49) 3019-7600 - email: obras@educacalages.sc.gov.br