

LEGENDA

- Haste de aterramento SPDA
- Refletor com lâmpada de LED - 150 W Com grade protetora
- QD - Quadro de distribuição de energia

DIAGRAMA

CONECTOR REFORÇADO EM BRONZE PARA CONEXÃO DE CABO A HASTE DE ATERRAMENTO TEL - 580

HASTE DE ATERRAMENTO TIPO COPPERWELD 05/8" x 3m

PREFEITURA DE LAGES

PROJETO ARQUITETÔNICO - REFORMA DA QUADRA ESPORTIVA ANEXA - EMEB PROFESSOR ANTÔNIO JOAQUIM HENRIQUES

DATA: 09/07/2024

INFORMAÇÕES

CONTEÚDO DA PRANCHA

- CROQUI ELÉTRICO - ESC: 1/100
- PLANTA DE COBERTURA - ESC: 1/100;

ASSINATURAS

Secretária da Educação
Ivana E. Michaltchuk
Decreto n°. 18.665

Resp. Técnico
Ricardo K. Omura Jr.
Engenheiro Civil

Desenho: Ricardo

PRANCHAS


03 ARQ

04 ARQ


Endereço:
Rua Eleutério da Silva Furtado, 752 - Centenário, Lages - SC, 88524-600

OBRA

Av. Papa João XXIII - 1115, Lages - SC - Fone: (49) 3019-7600 - email: obras@educacalages.sc.gov.br

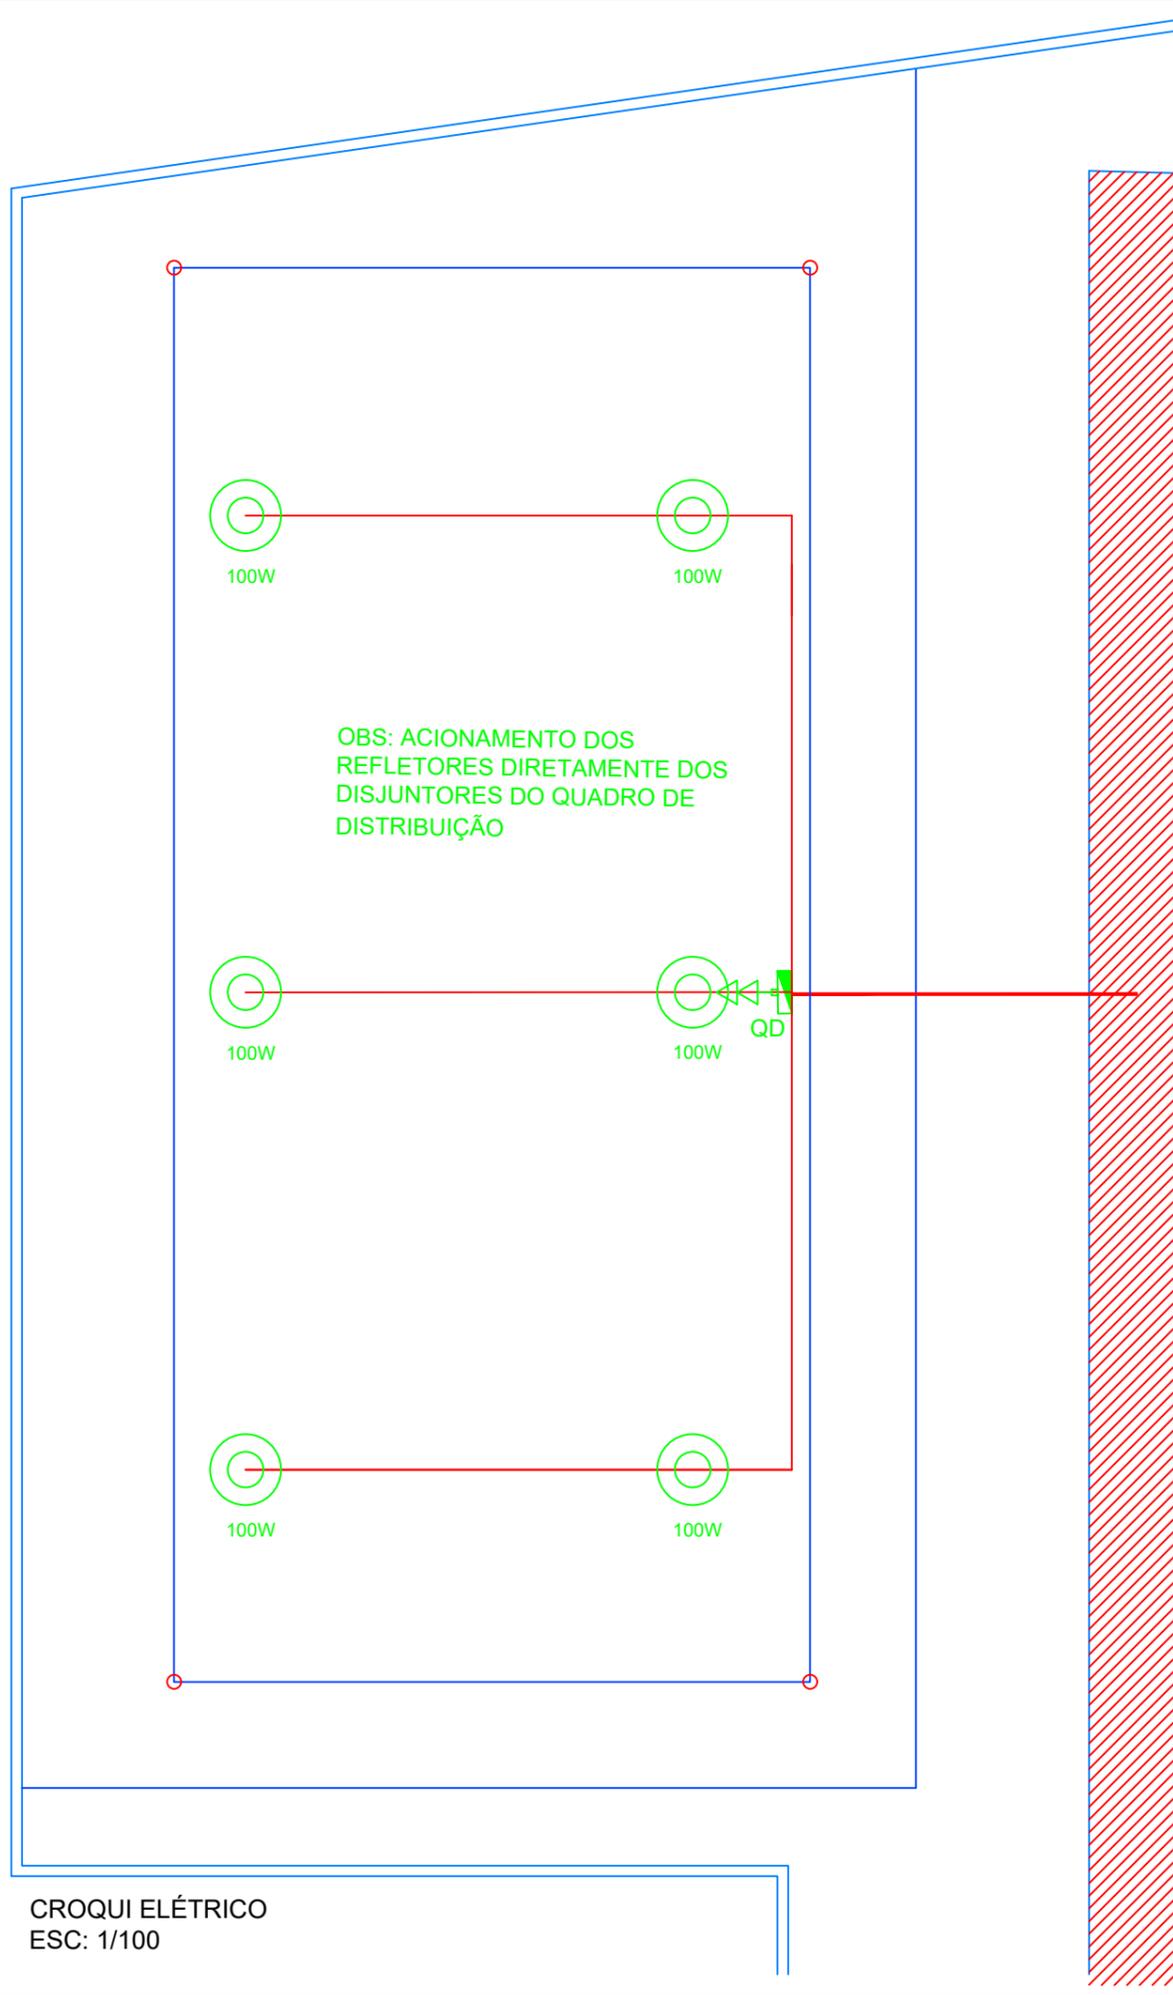

CROQUI ELÉTRICO
ESC: 1/100

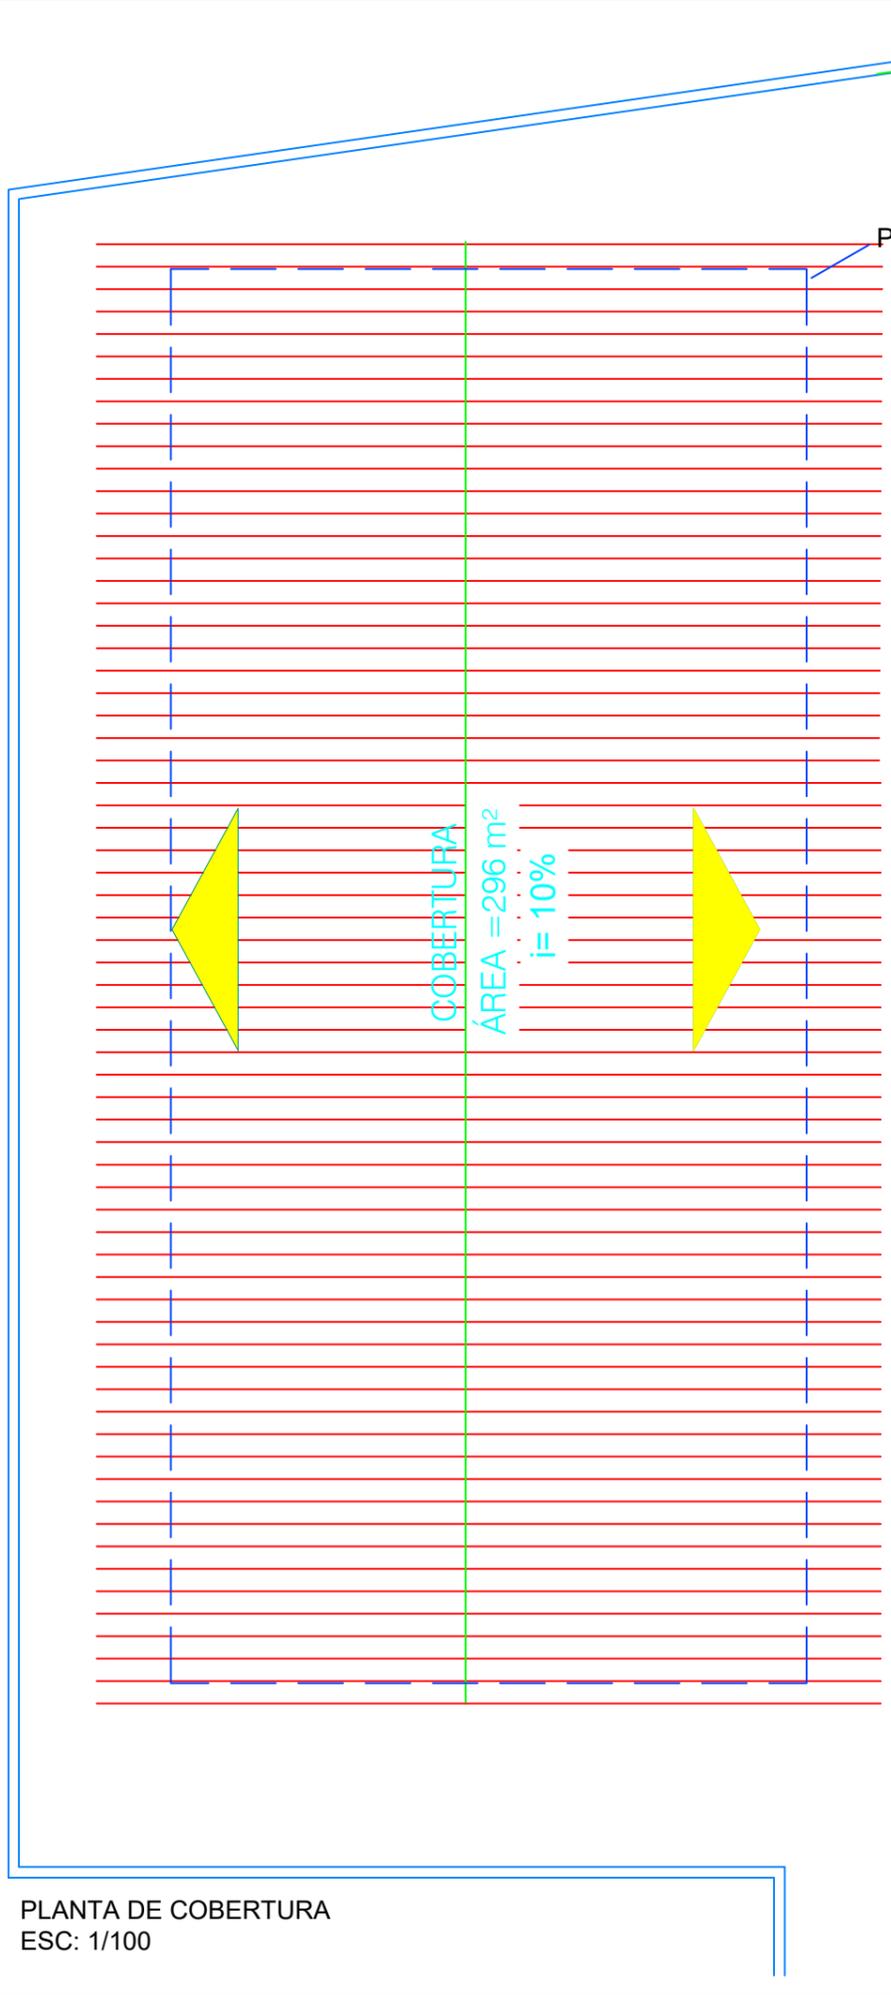

PLANTA DE COBERTURA
ESC: 1/100