





VAI PARA A REDE PLUVIAL

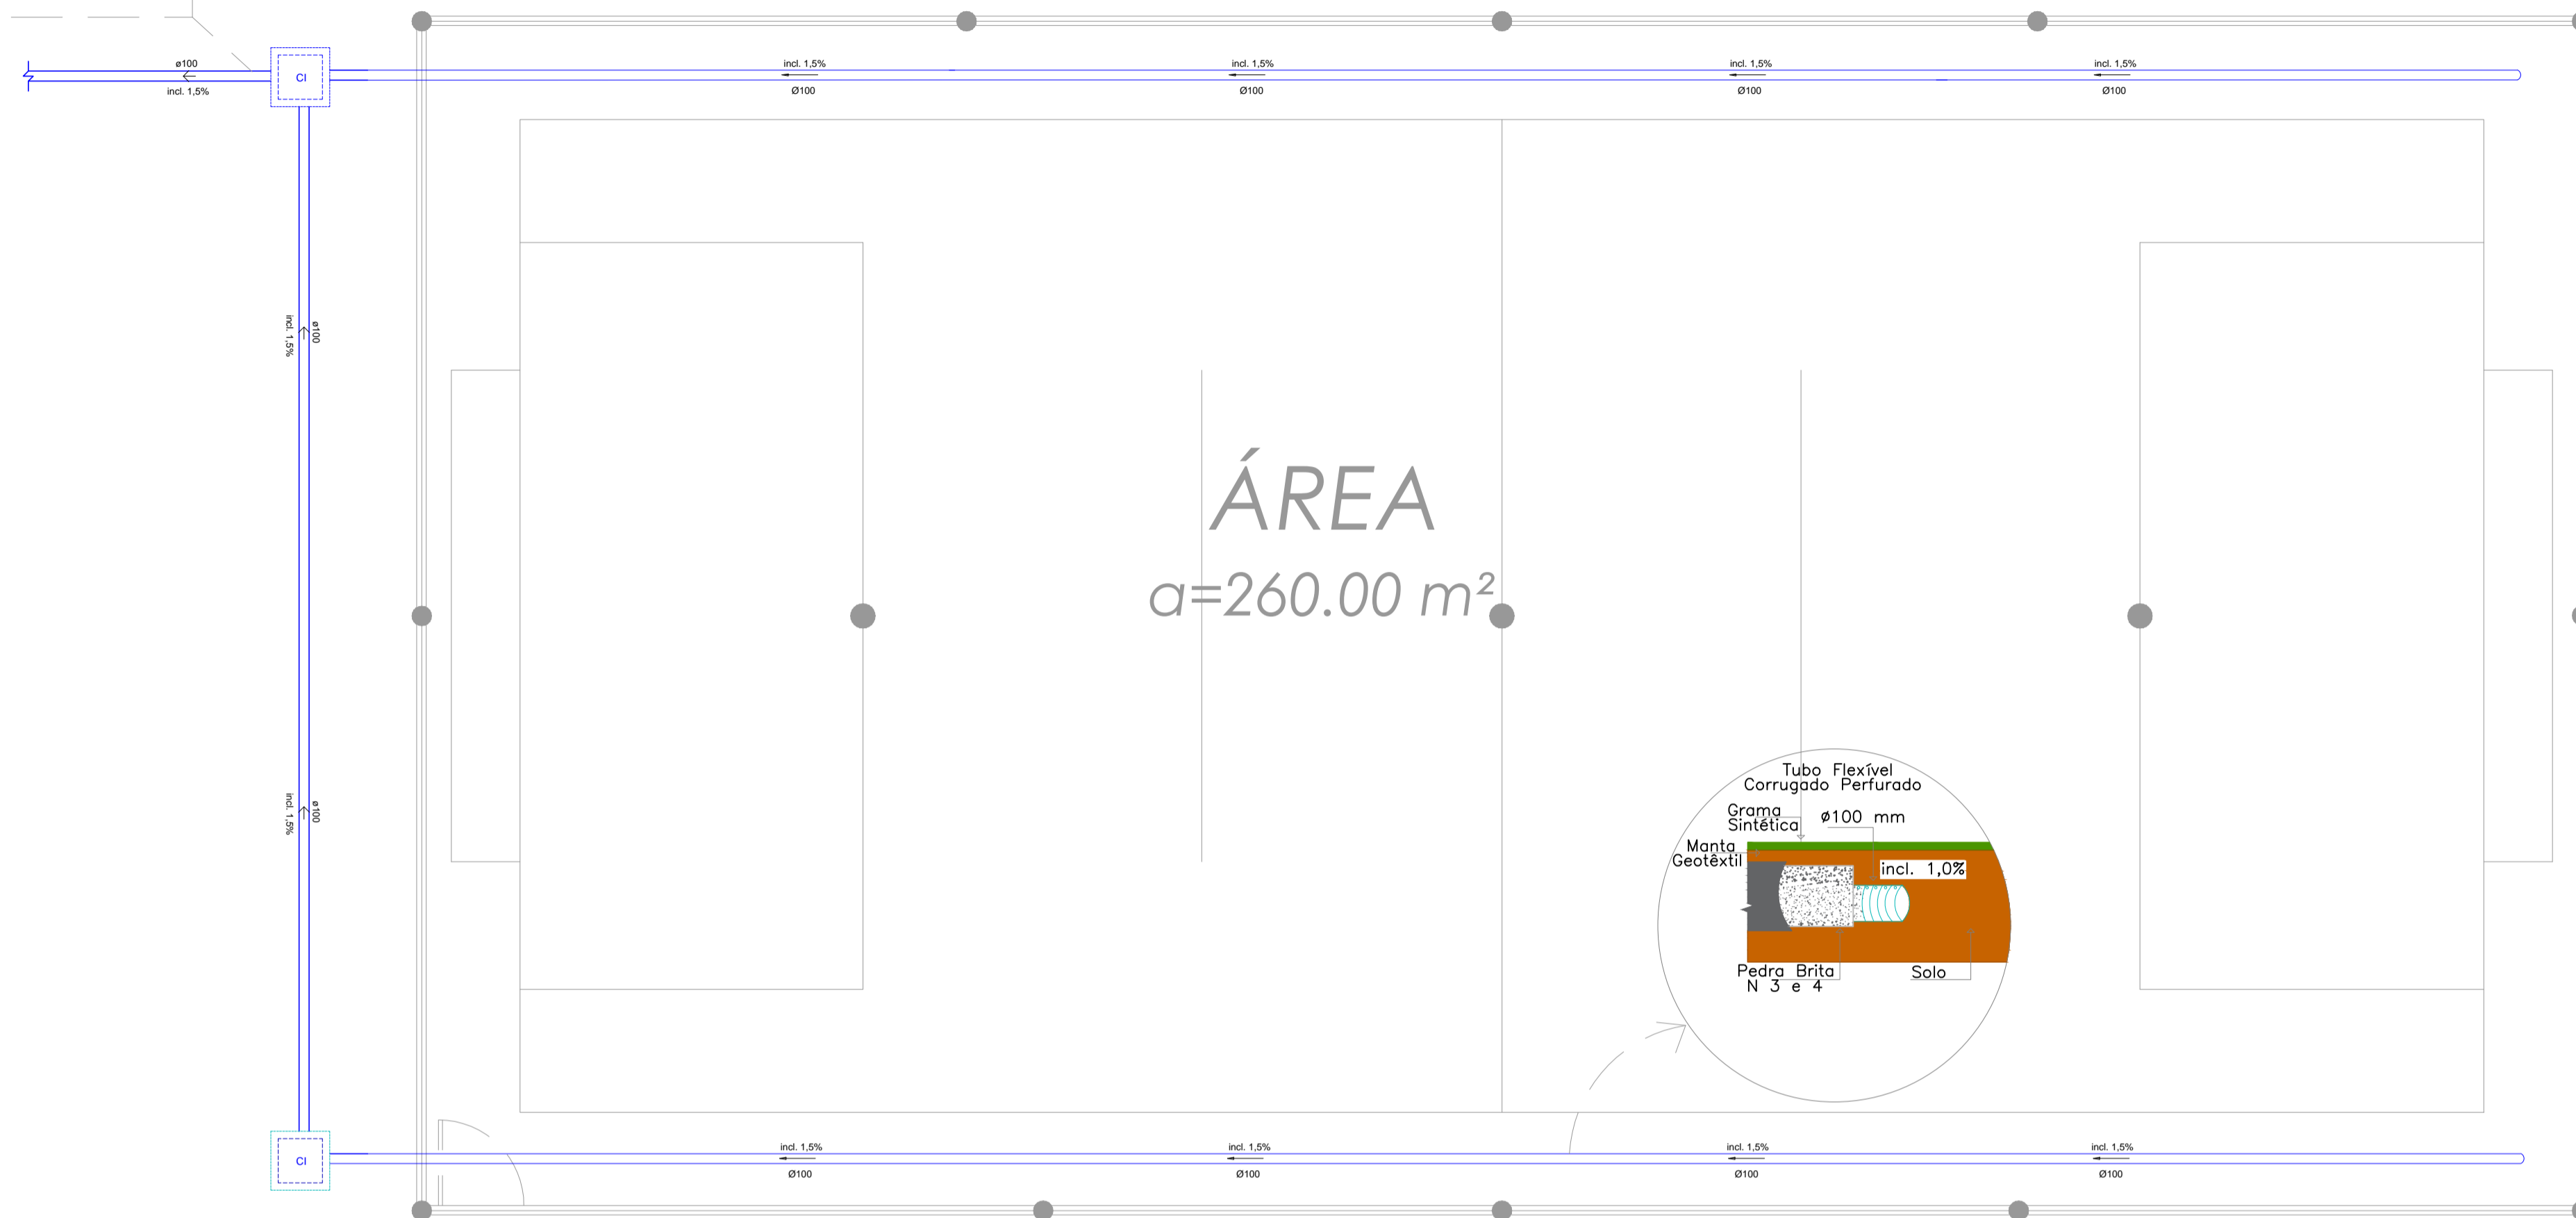


PLANTA DRENAGEM
ESCALA= 1/75

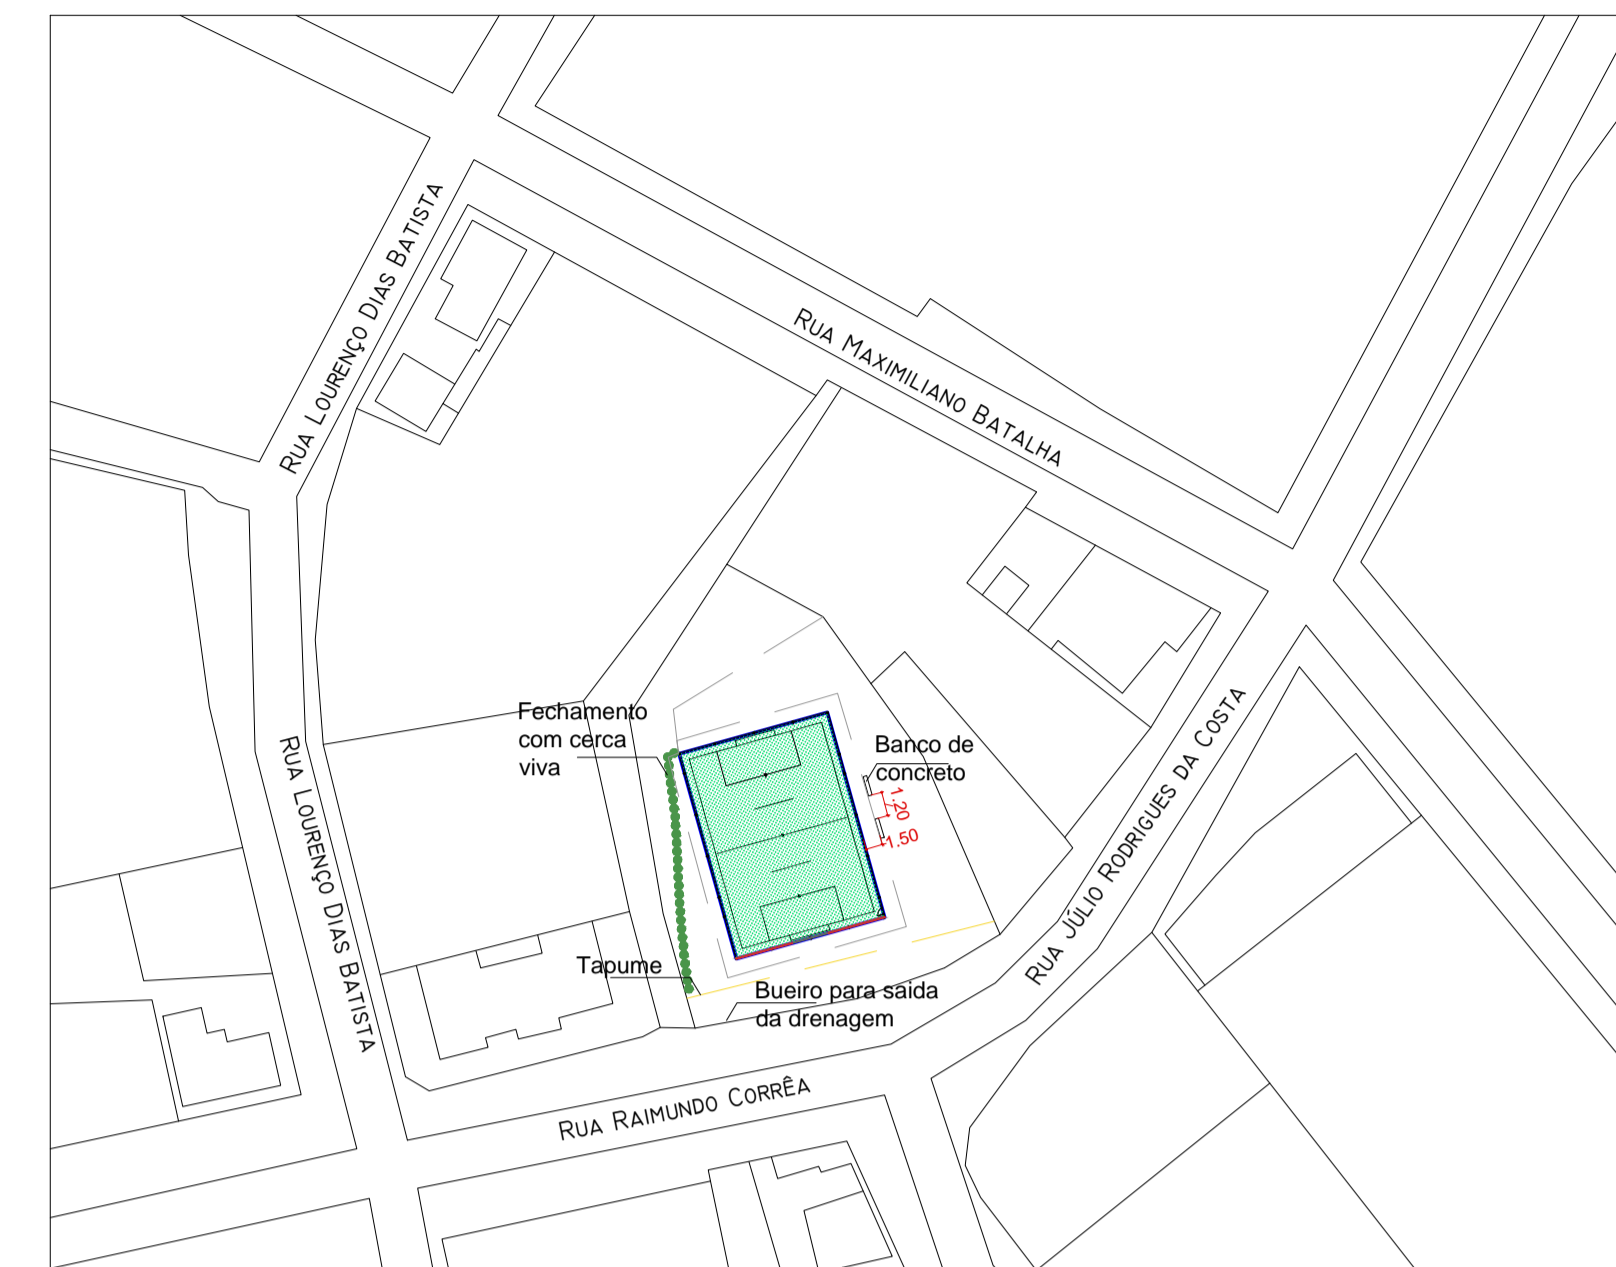

PLANTA DE LOCAÇÃO
sem escala

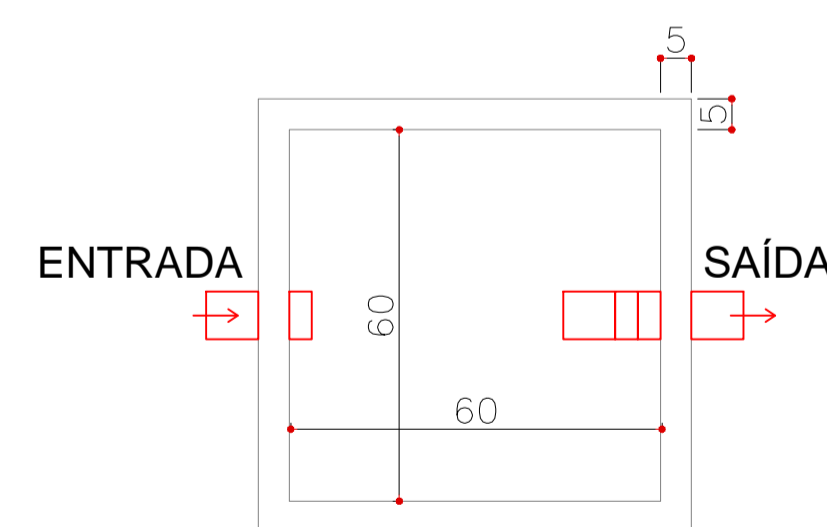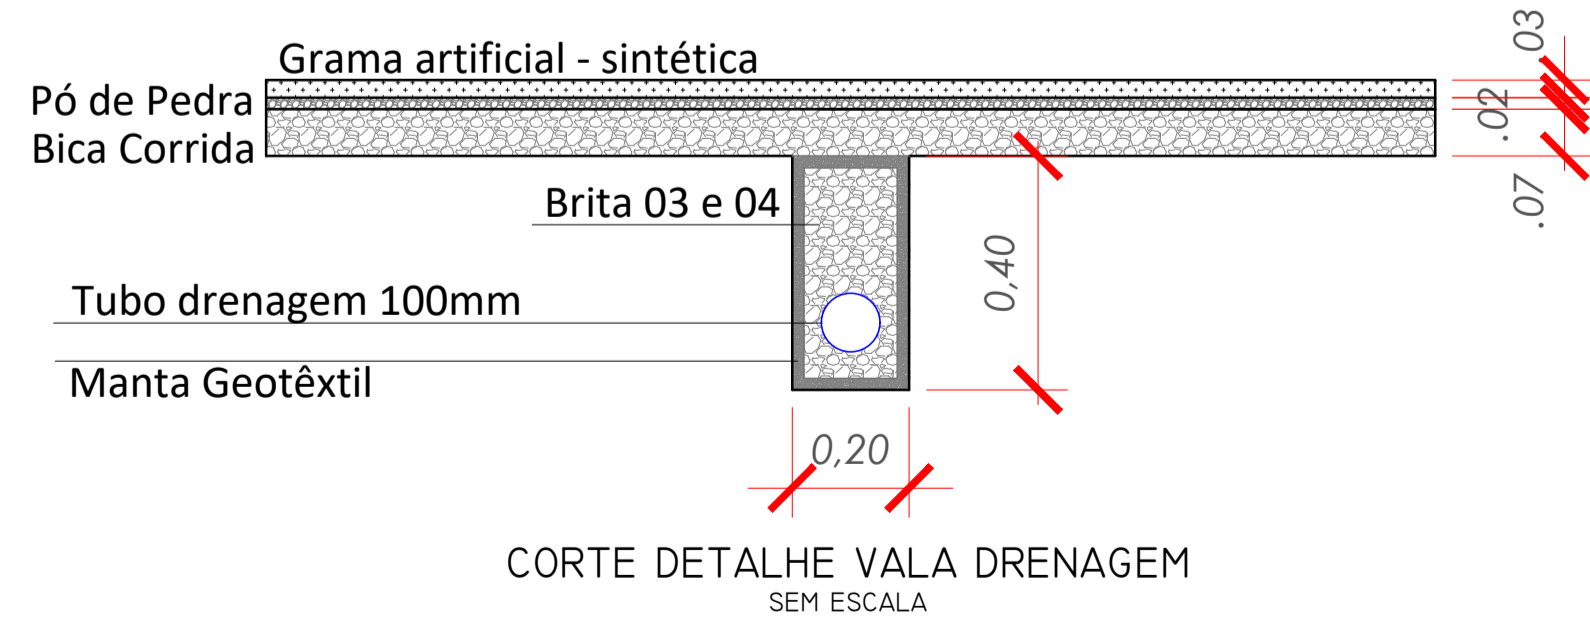

CAIXA DE INSPEÇÃO
PLANTA BAIXA - ESC. 1:25

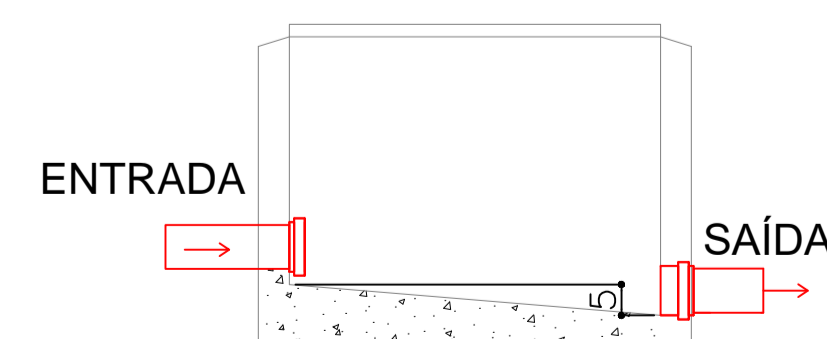

CAIXA DE INSPEÇÃO
CORTE - ESC. 1:25

DESENVOLVIMENTO E GERENCIAMENTO

GABINETE DO DEPUTADO
MARCÍUS MACHADO

RUA. MINISTRO PEDRO DE TOLEDO, 218 SALA 01
CORAL - LAGES - SC. CEP.: 88509-520
FONE: (49) 0000-0000

PROJETO:
PROJETO ARQUITETÔNICO

RESPONSÁVEIS TÉCNICO:

MICHELE PILAR APPOLINARIO
ENG. CIVIL

CREA-SC 115469-2

PROPRIETÁRIO DO EMPREENDIMENTO:
PREFEITURA MUNICIPAL DE LAGES - SC

(ASS. RESPONSÁVEL) (CNPJ-82.777.301/0001-90)

CONTEÚDO:
PROJETO ARQUITETÔNICO DA DRENAGEM DO CAMPO DE GRAMA SINTÉTICA

OBS.:
ÁREA DE EDIFICAÇÃO: 260,00 m²
Rua Raimundo Corrêa, 396 - Santa Rita, Lages - SC, 88503-090

DESENVOLVIMENTO:
FRANCIELI GONÇALVES DOS REIS

DATA:
NOVEMBRO
2021

Nº DO DESENHO:
ARQ
02-02