
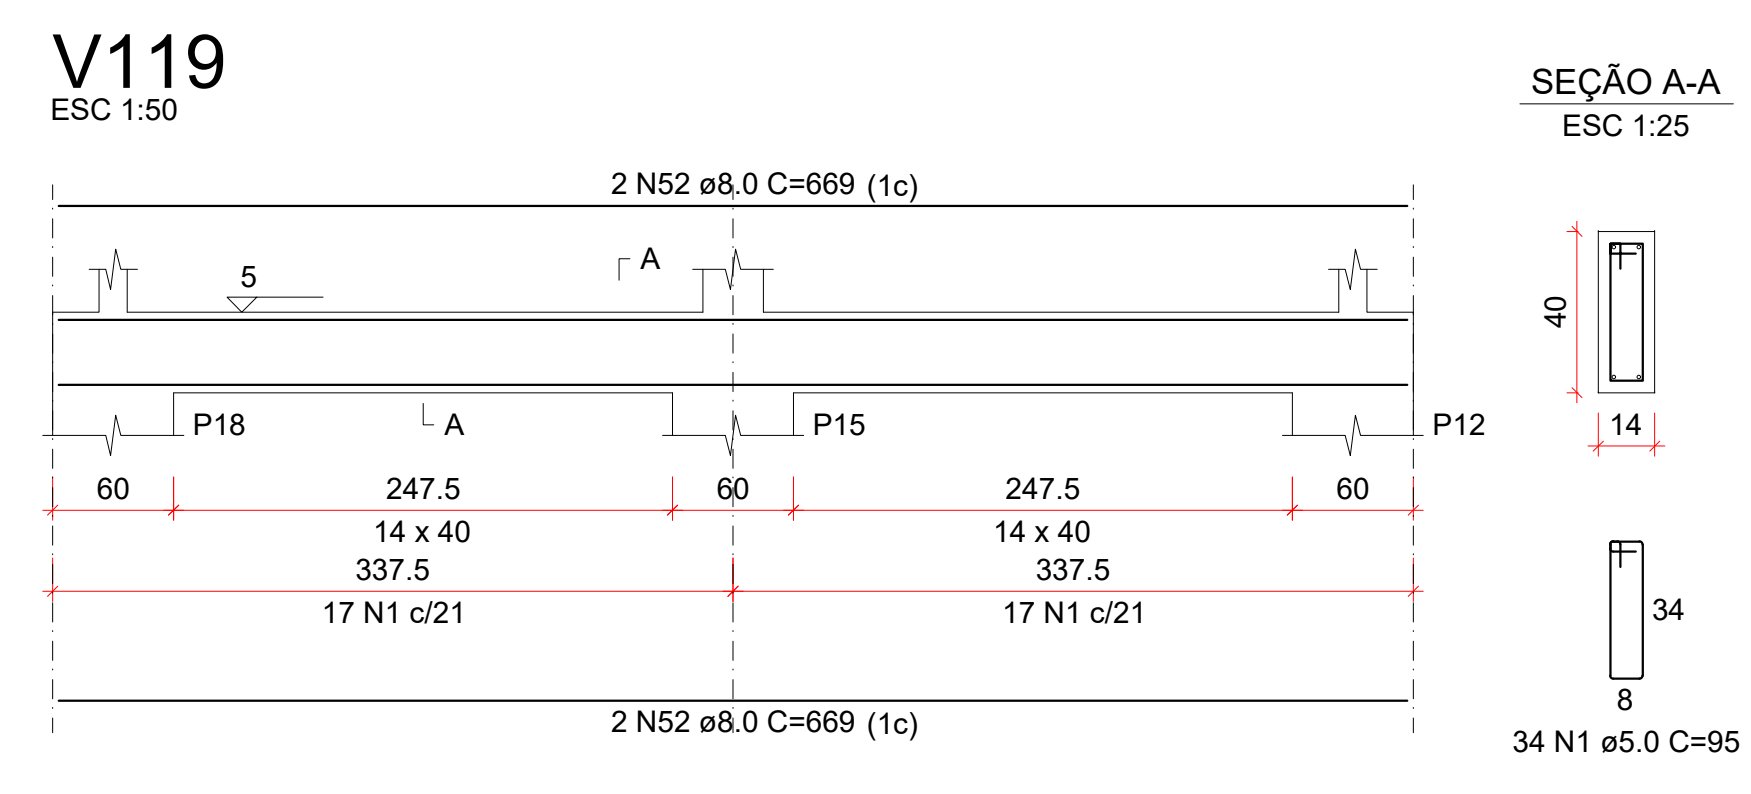
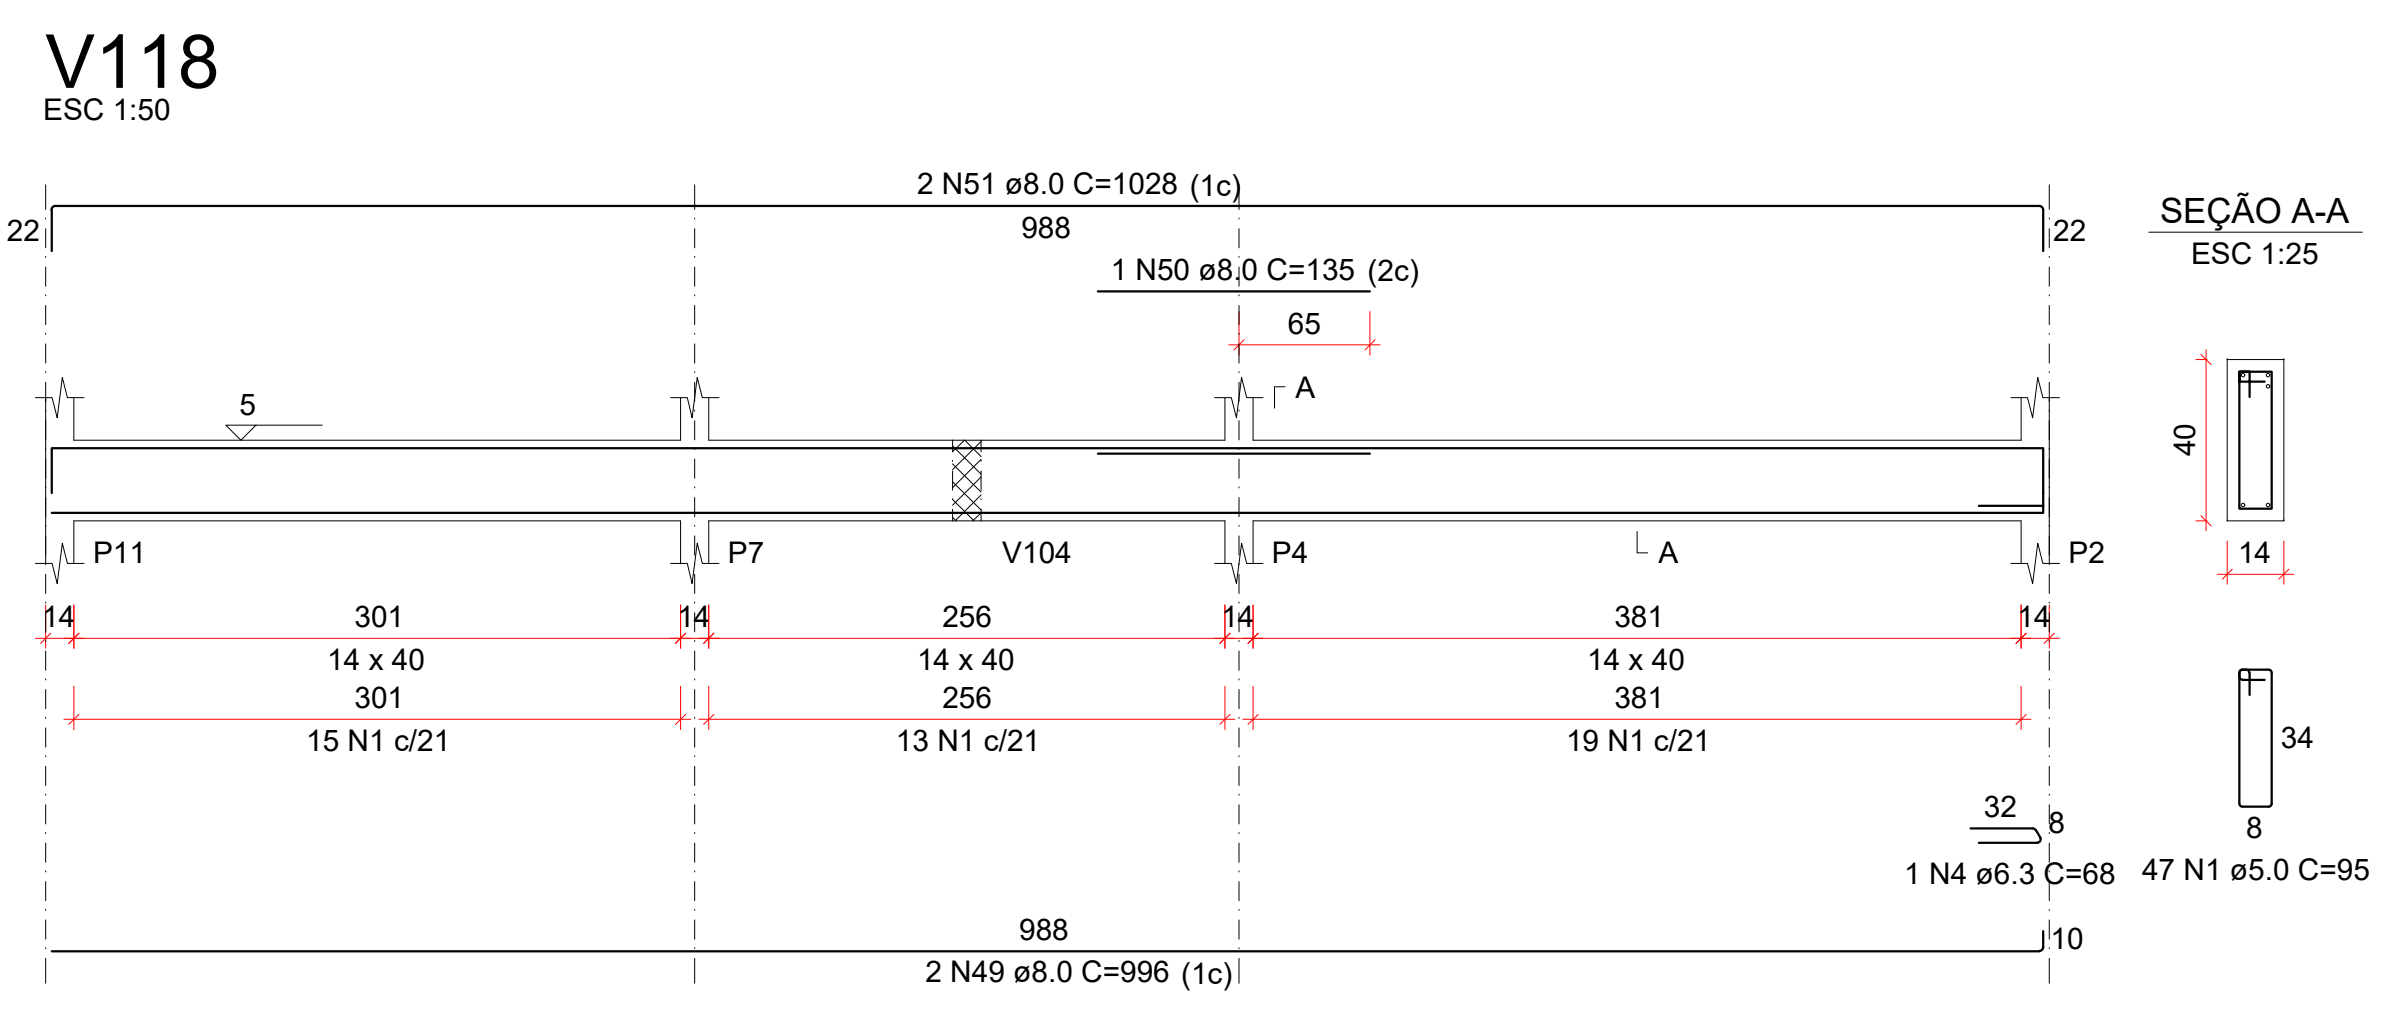
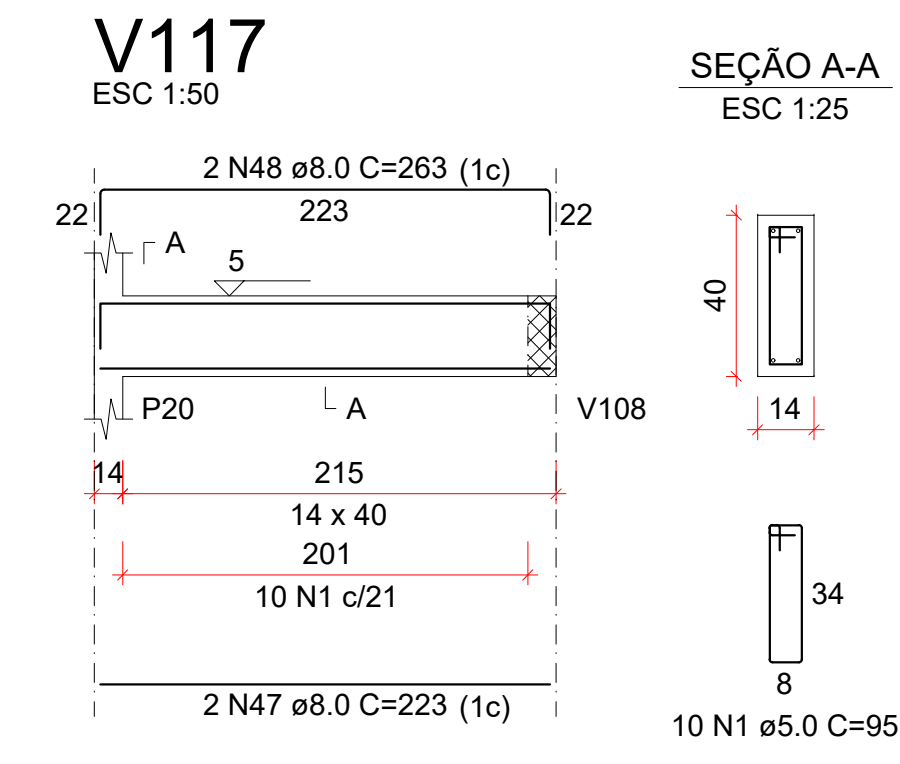
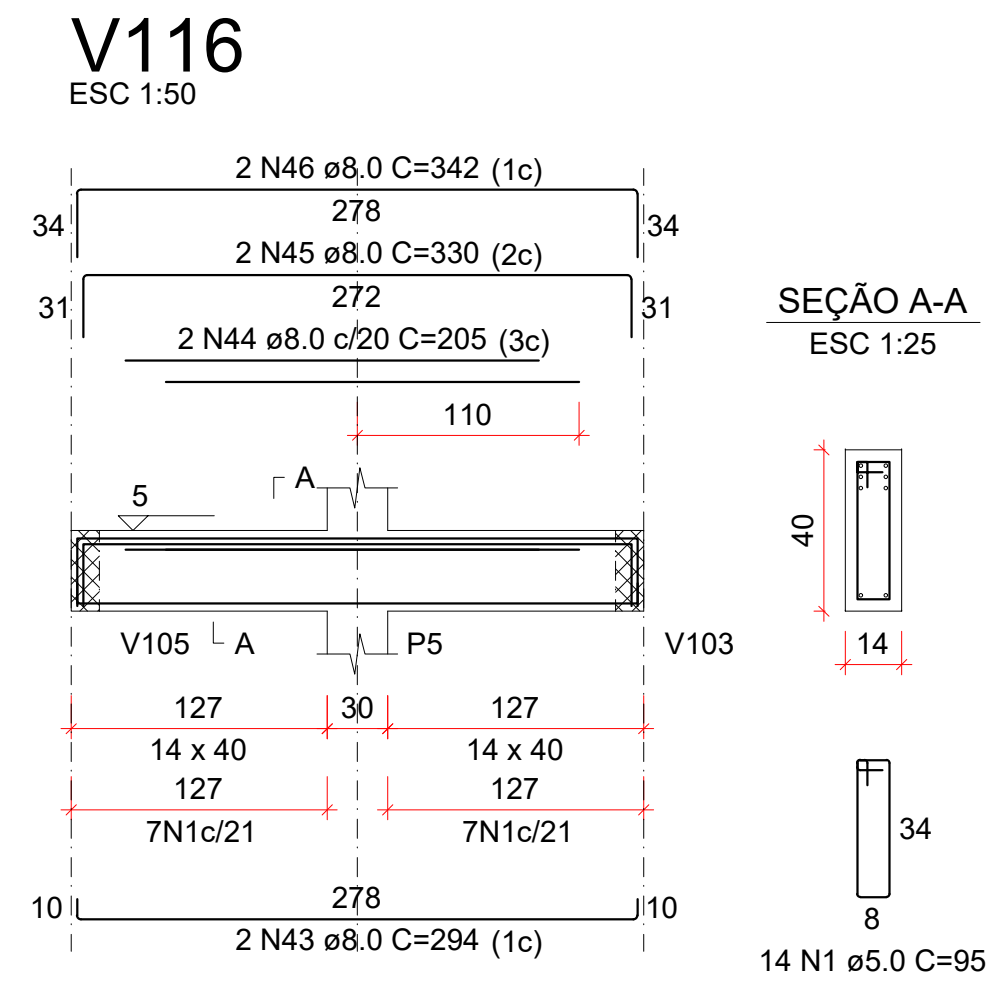
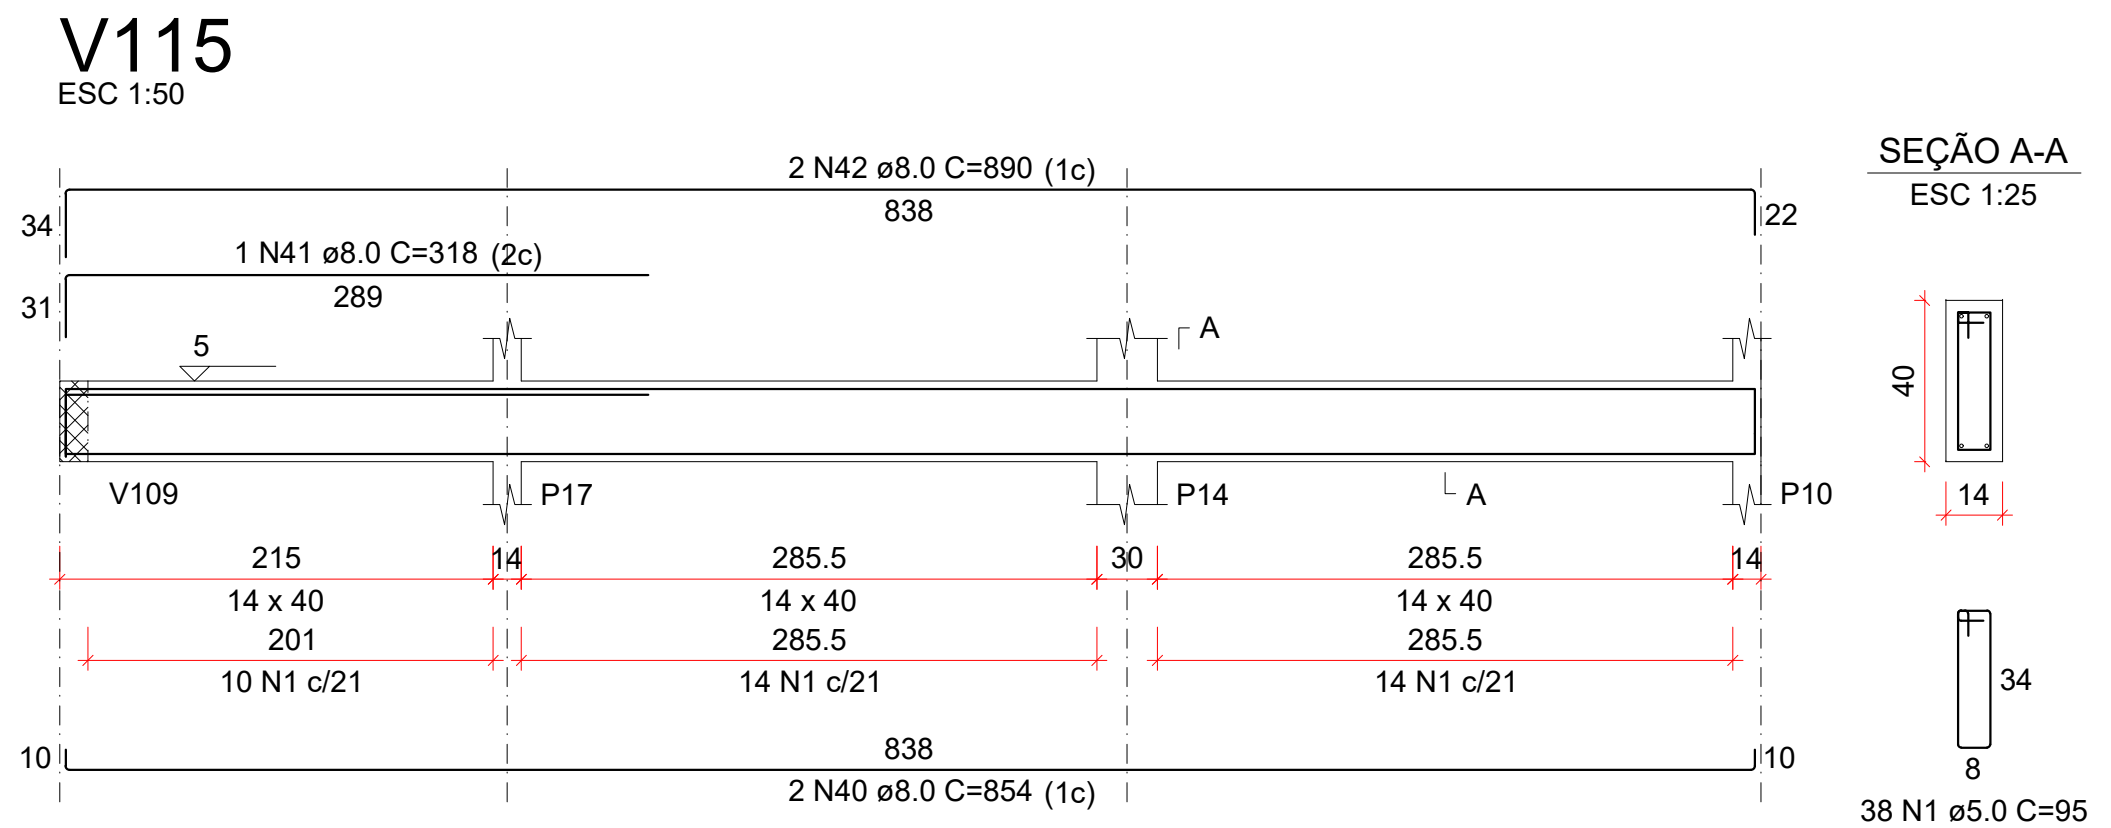
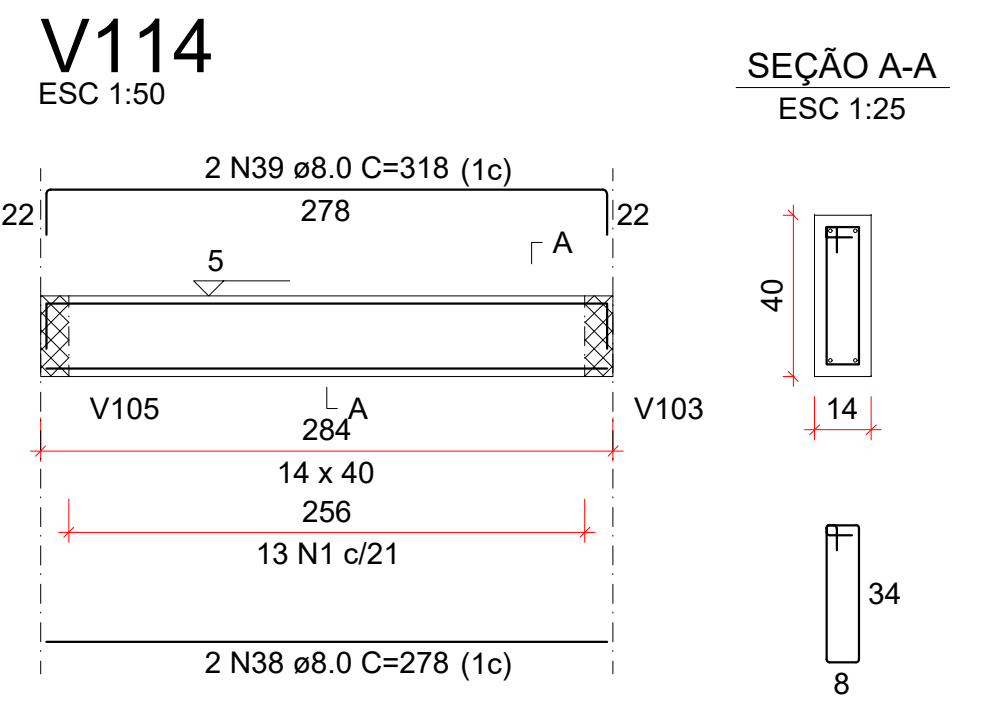
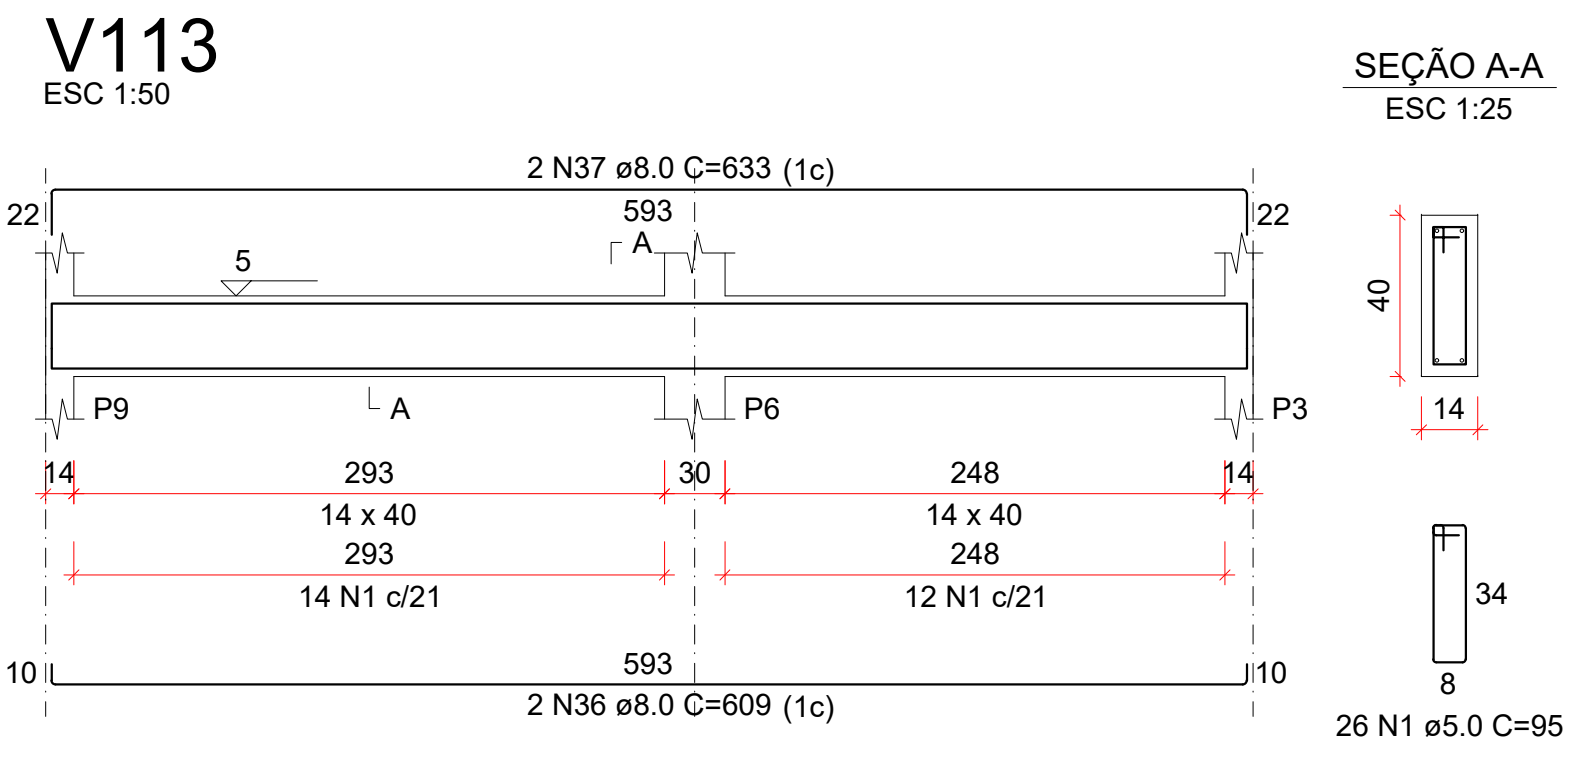
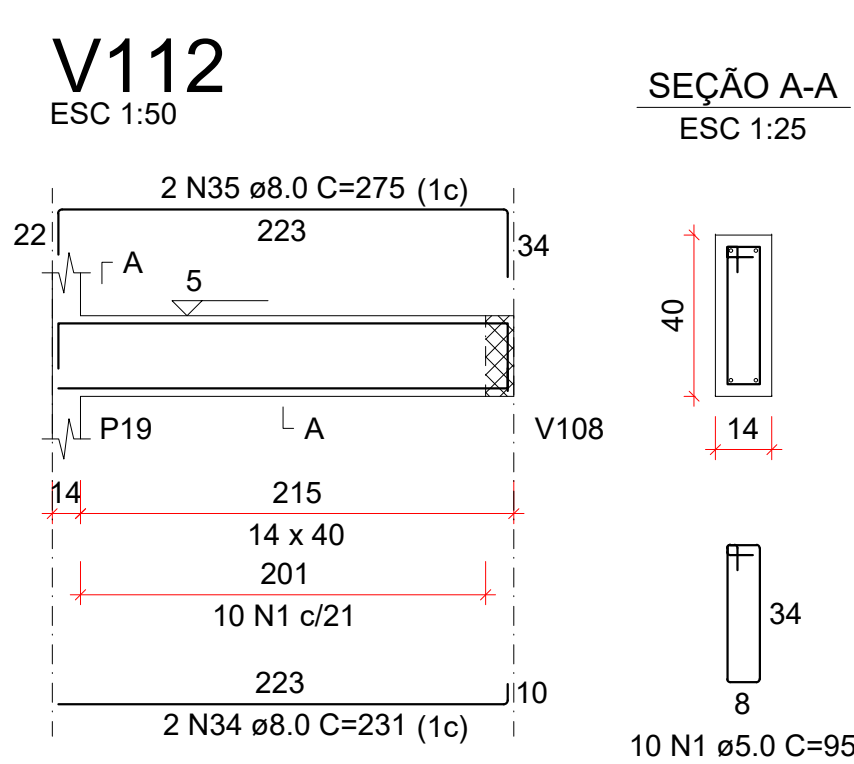
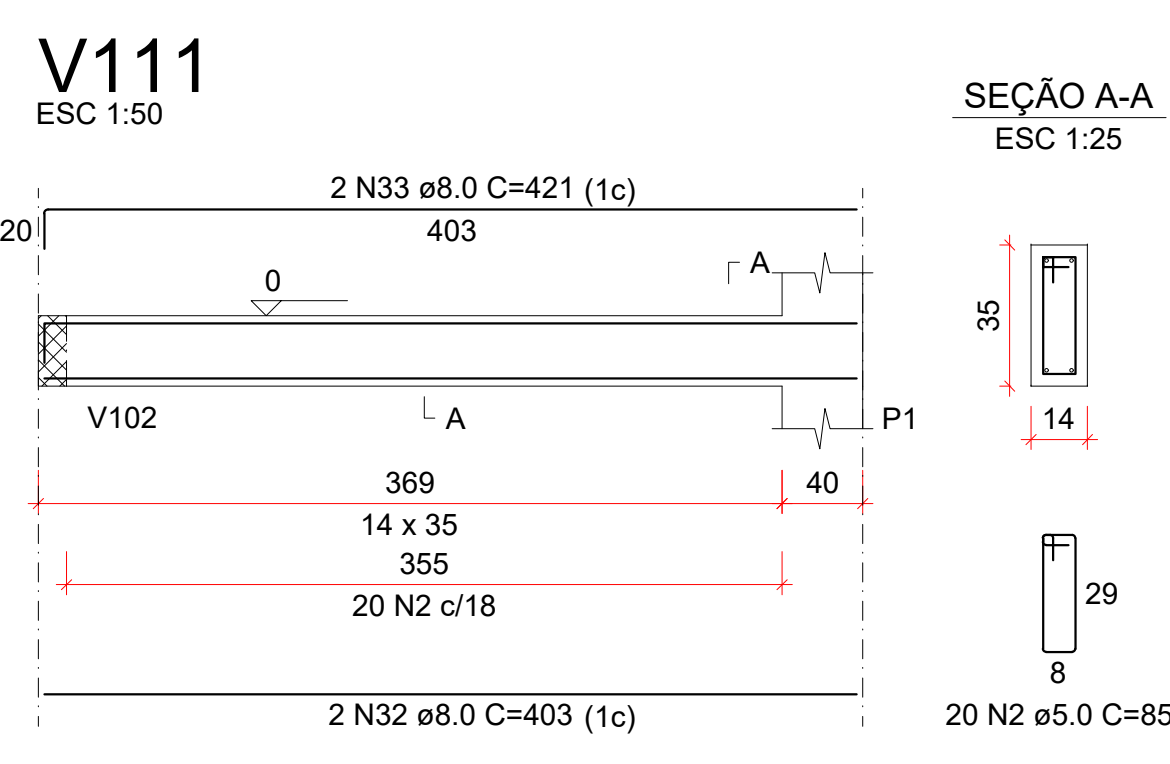
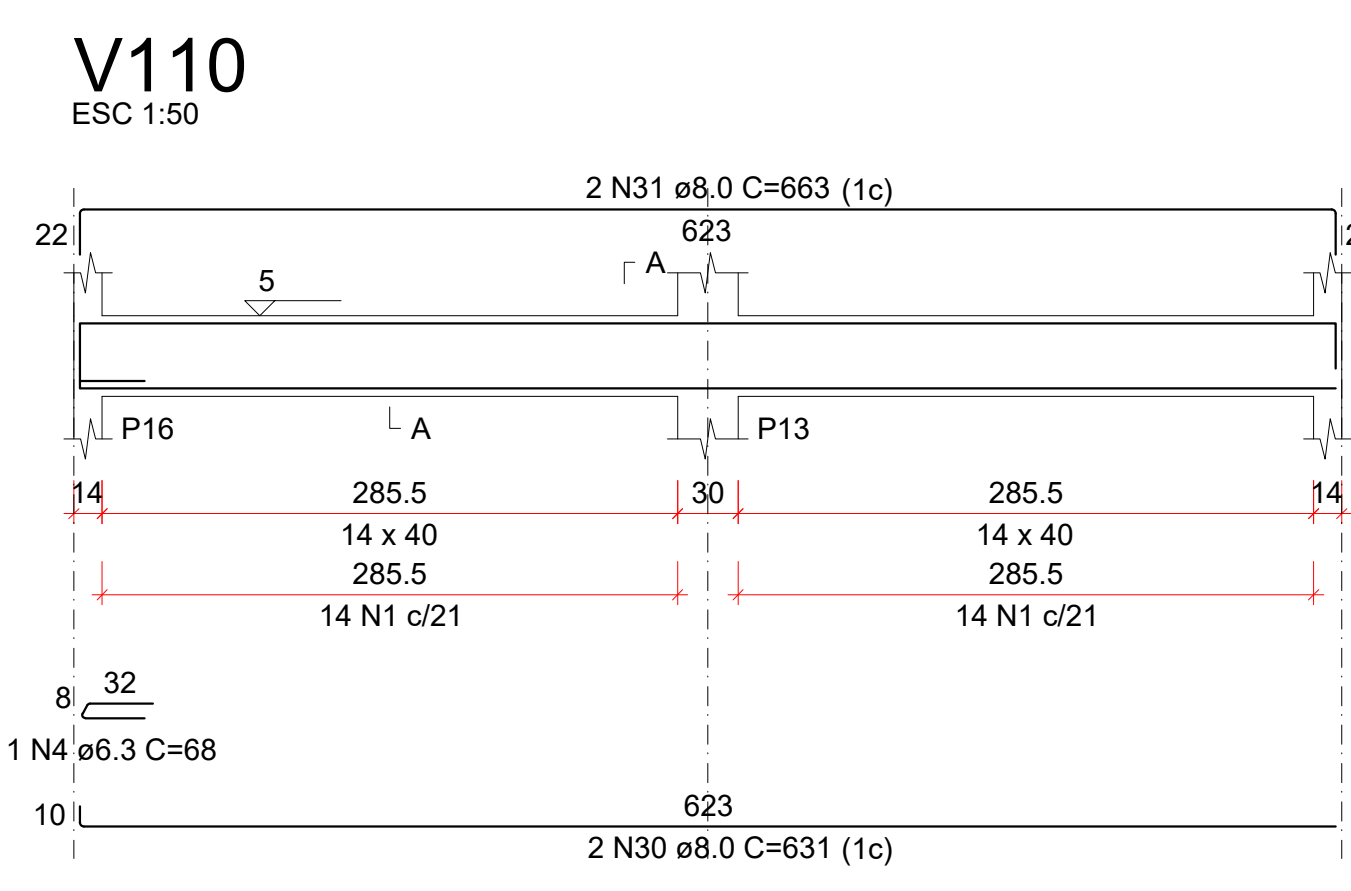
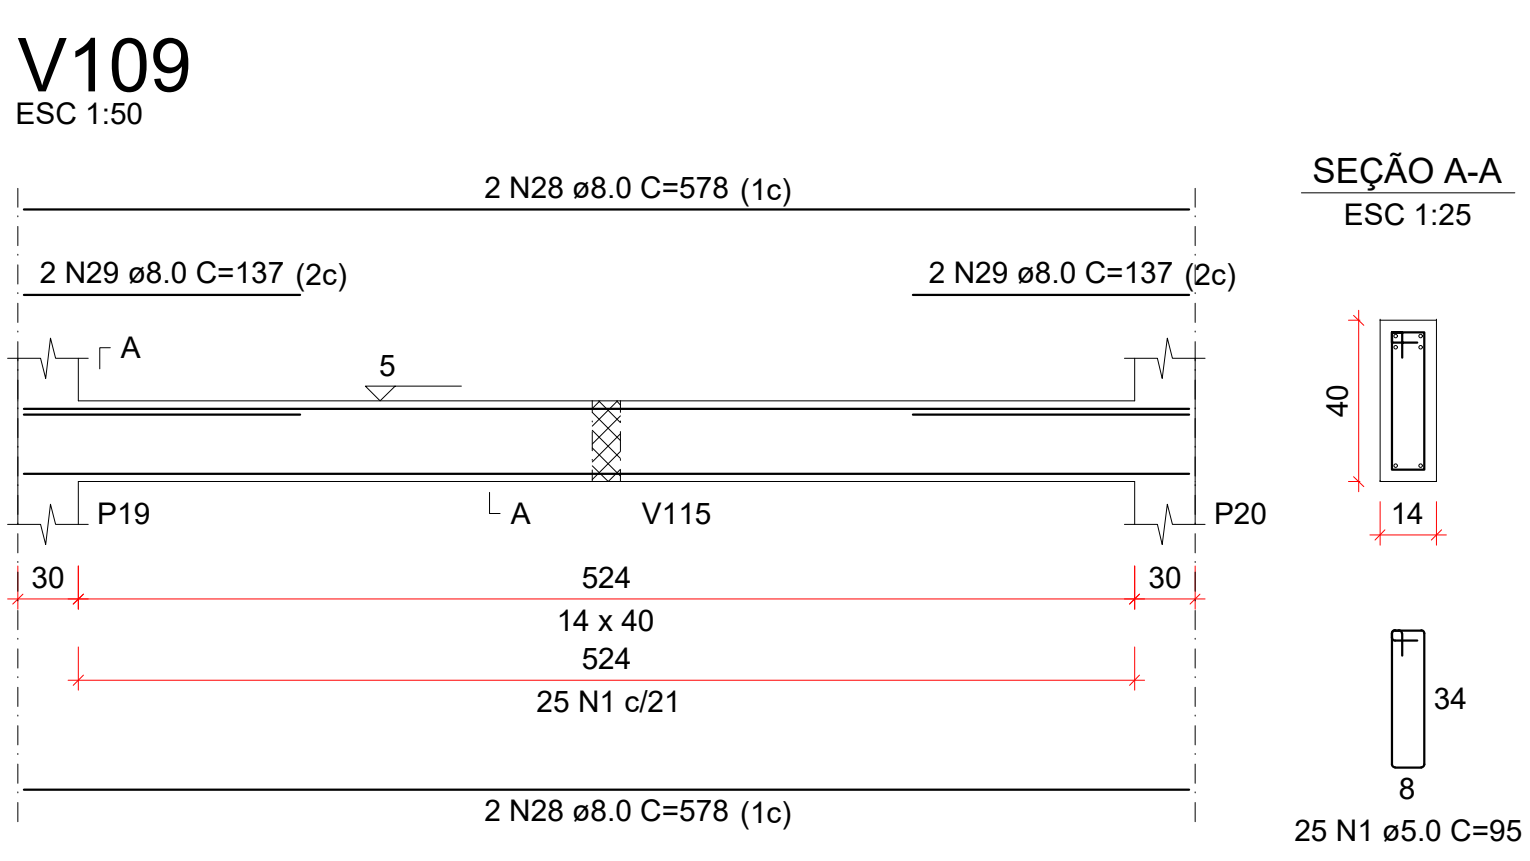
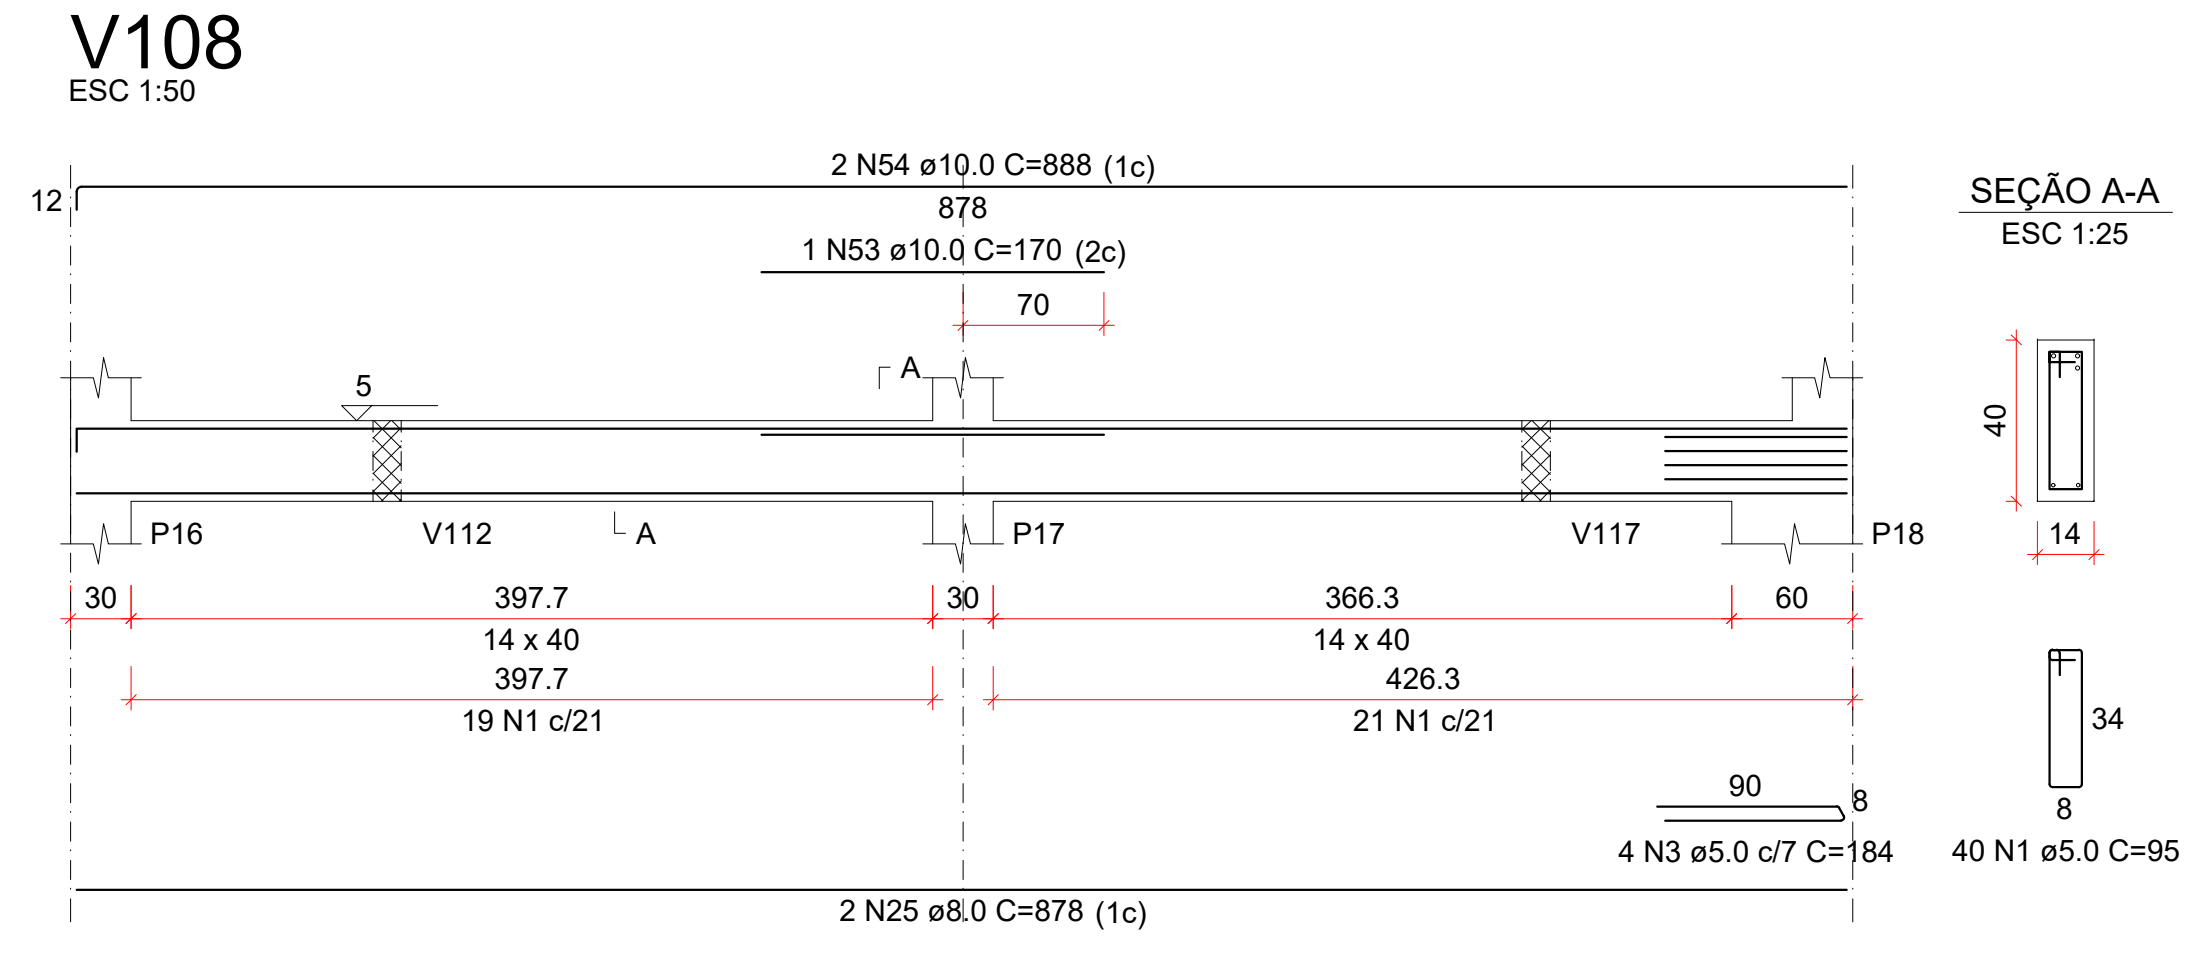
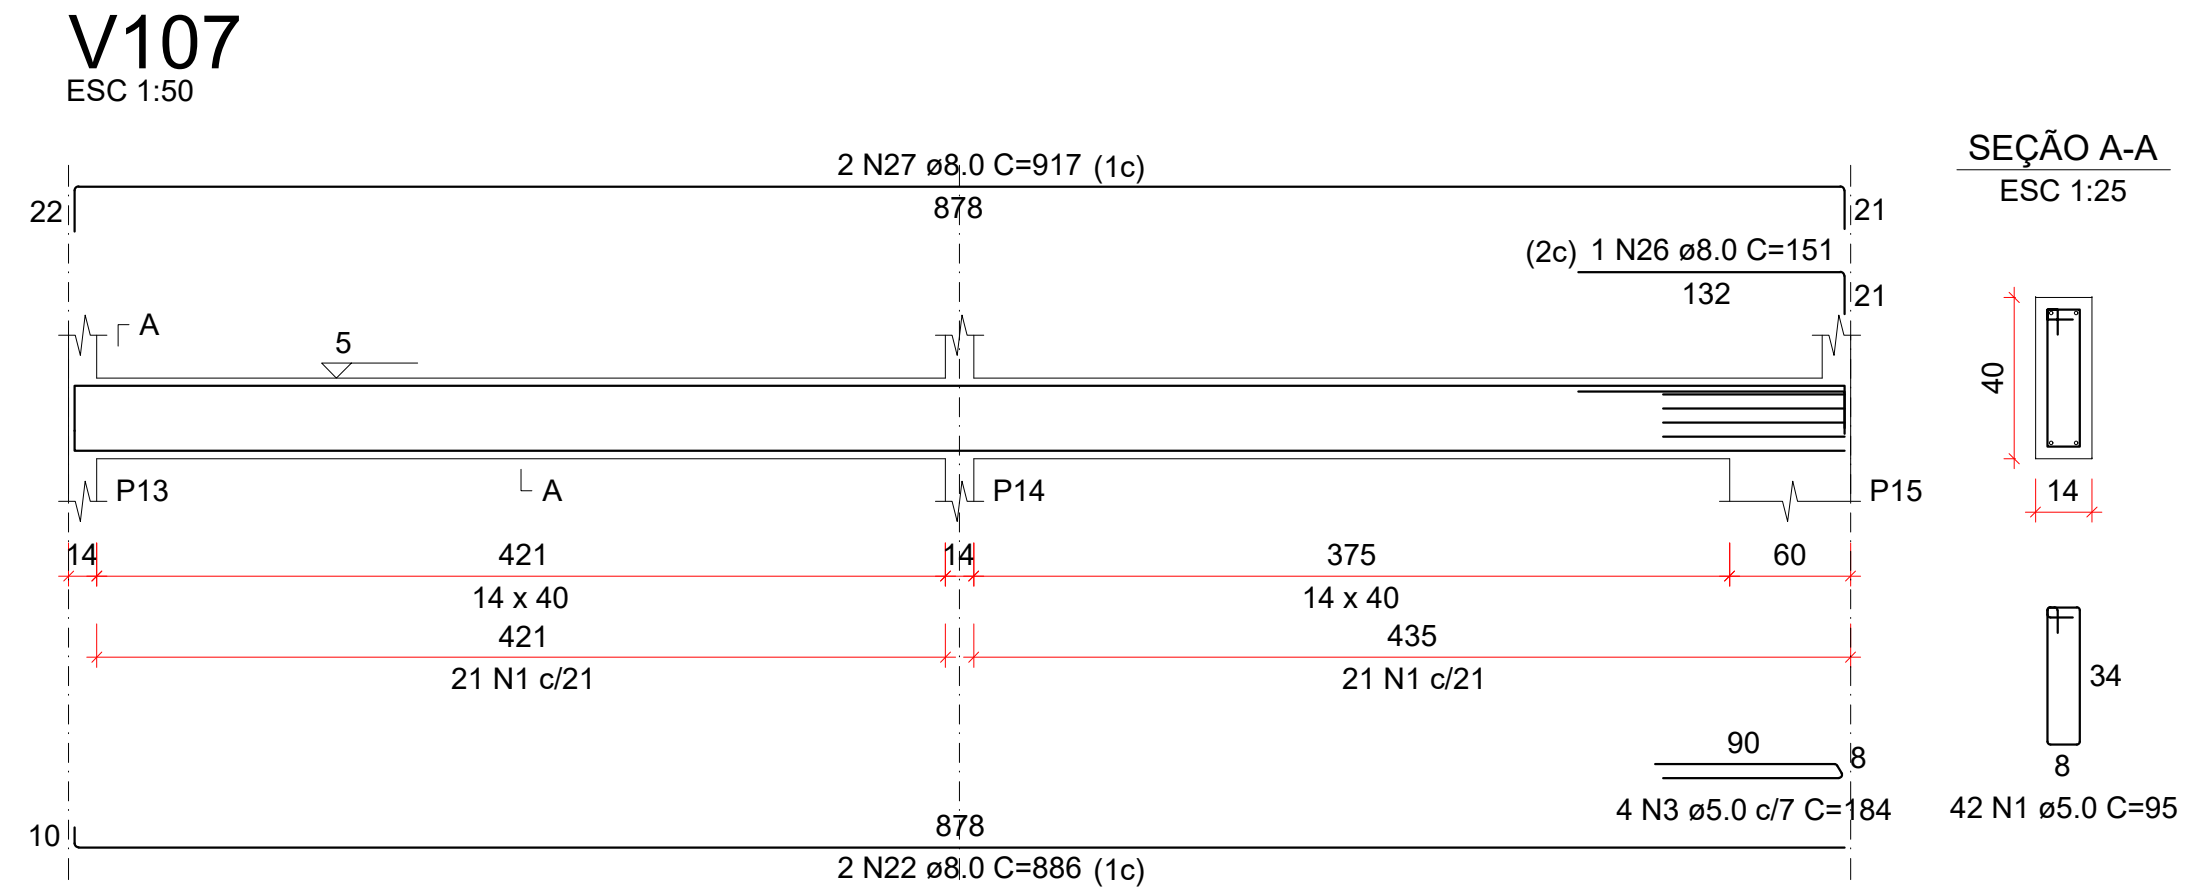
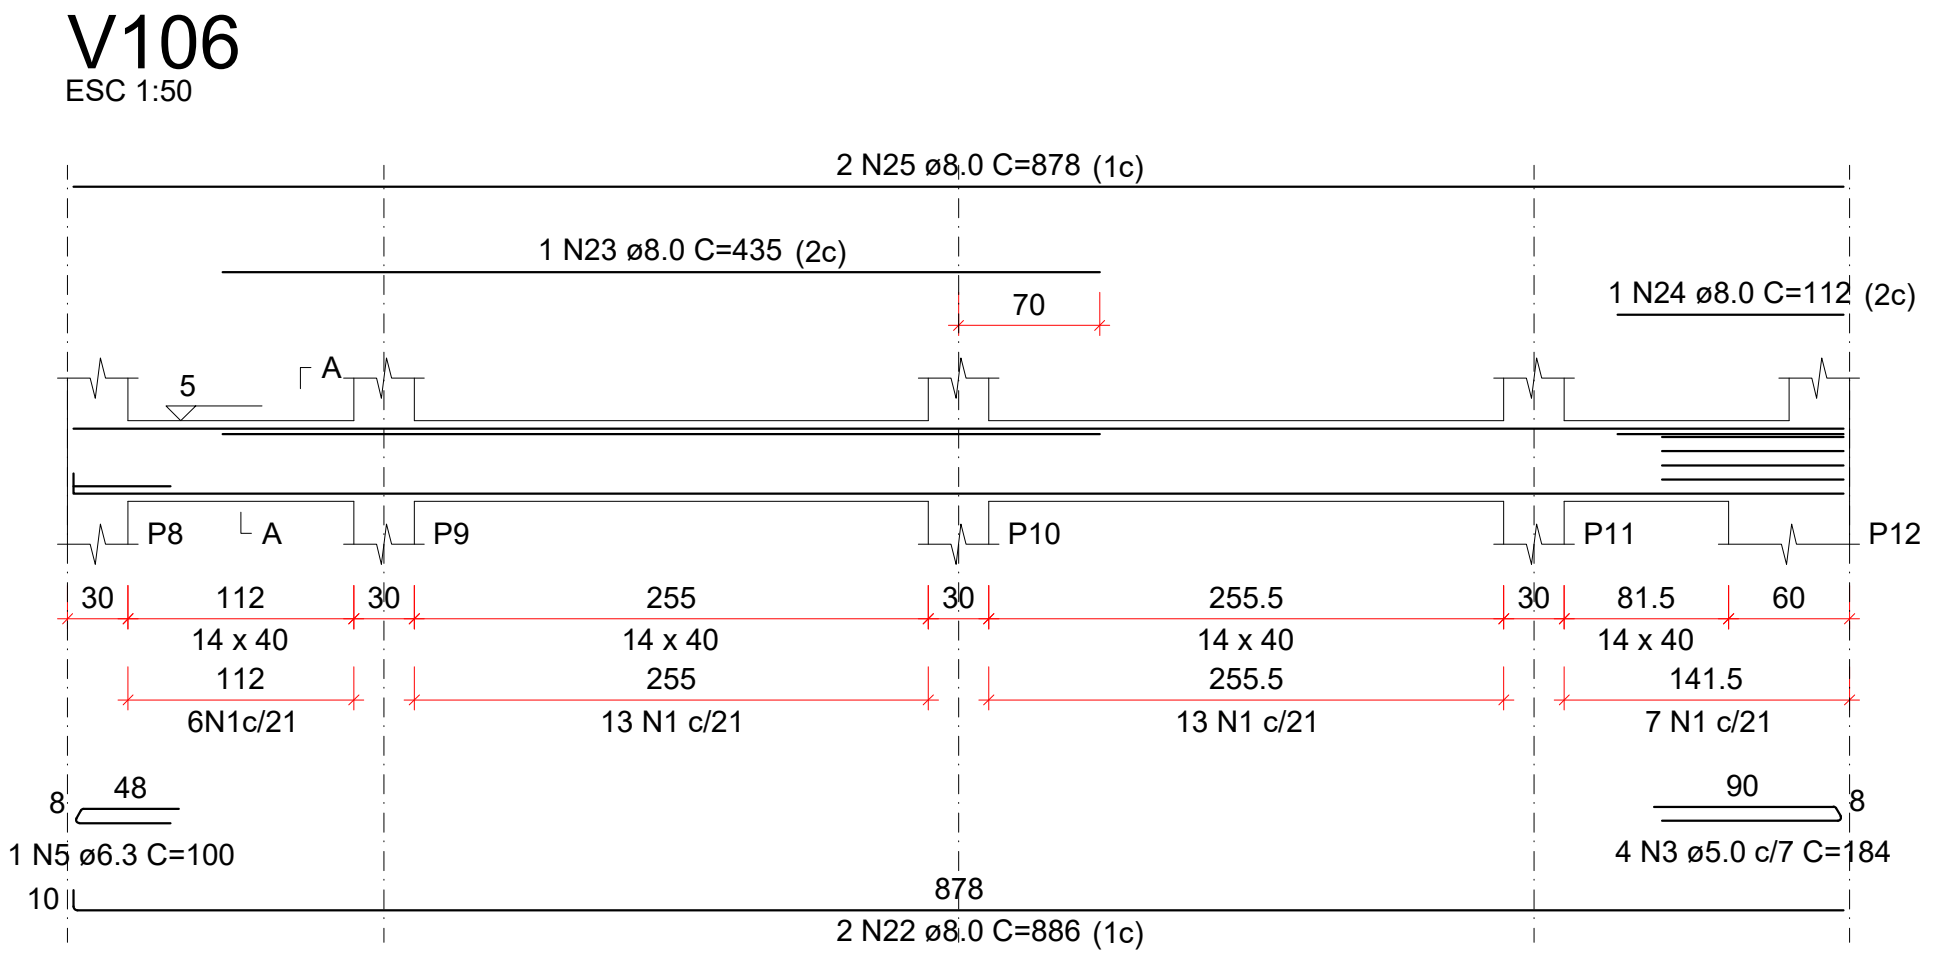
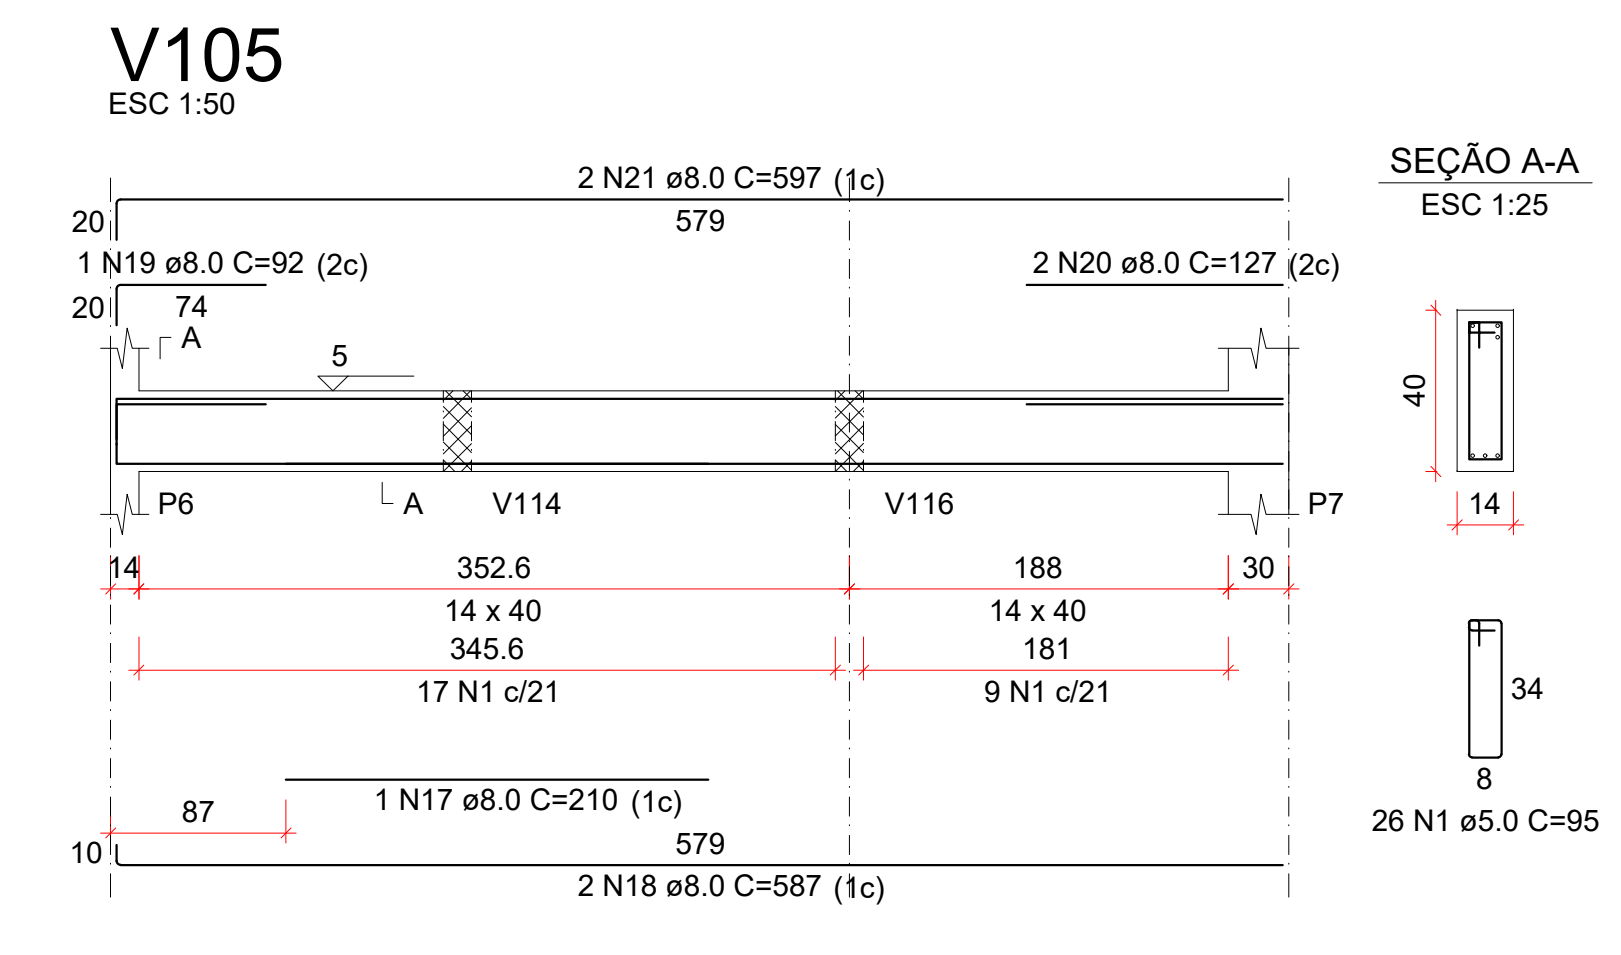
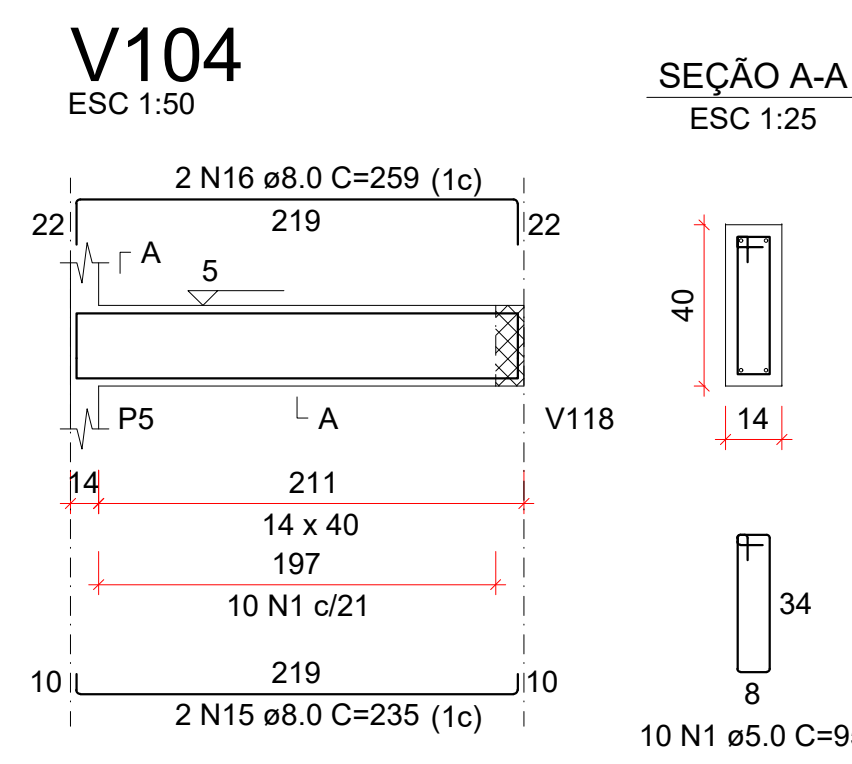
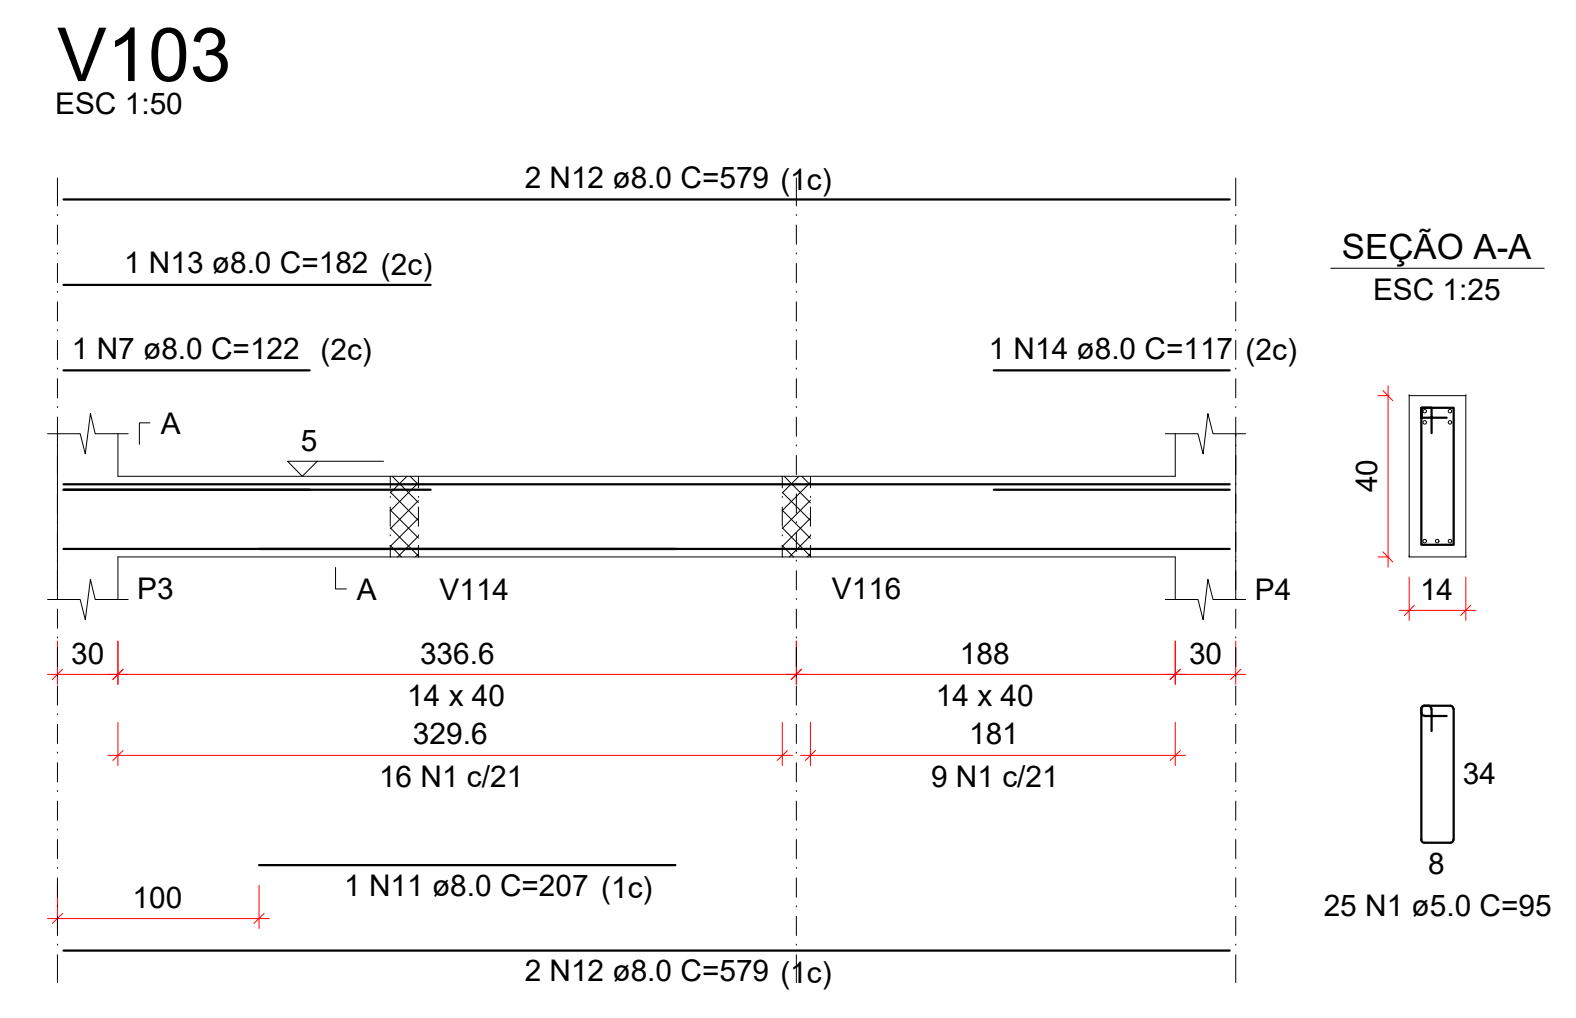
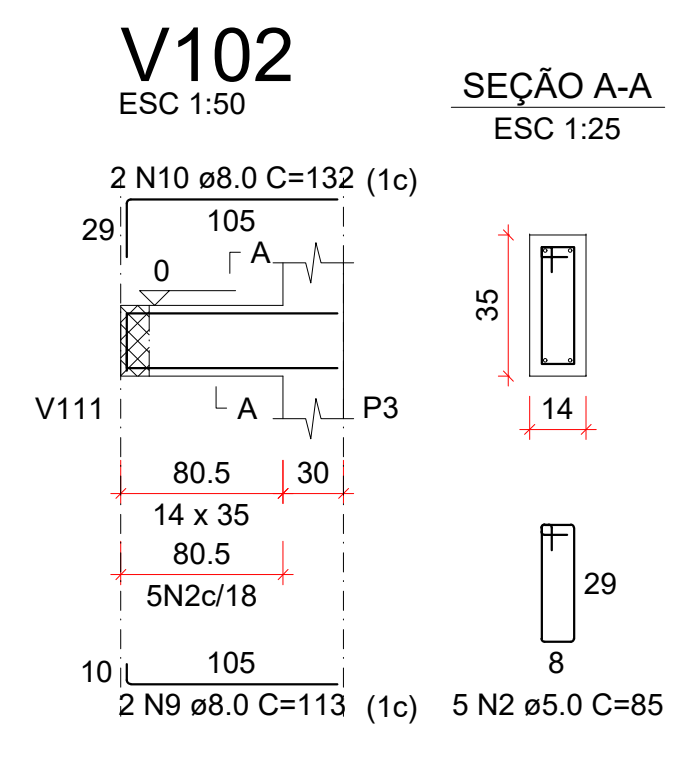


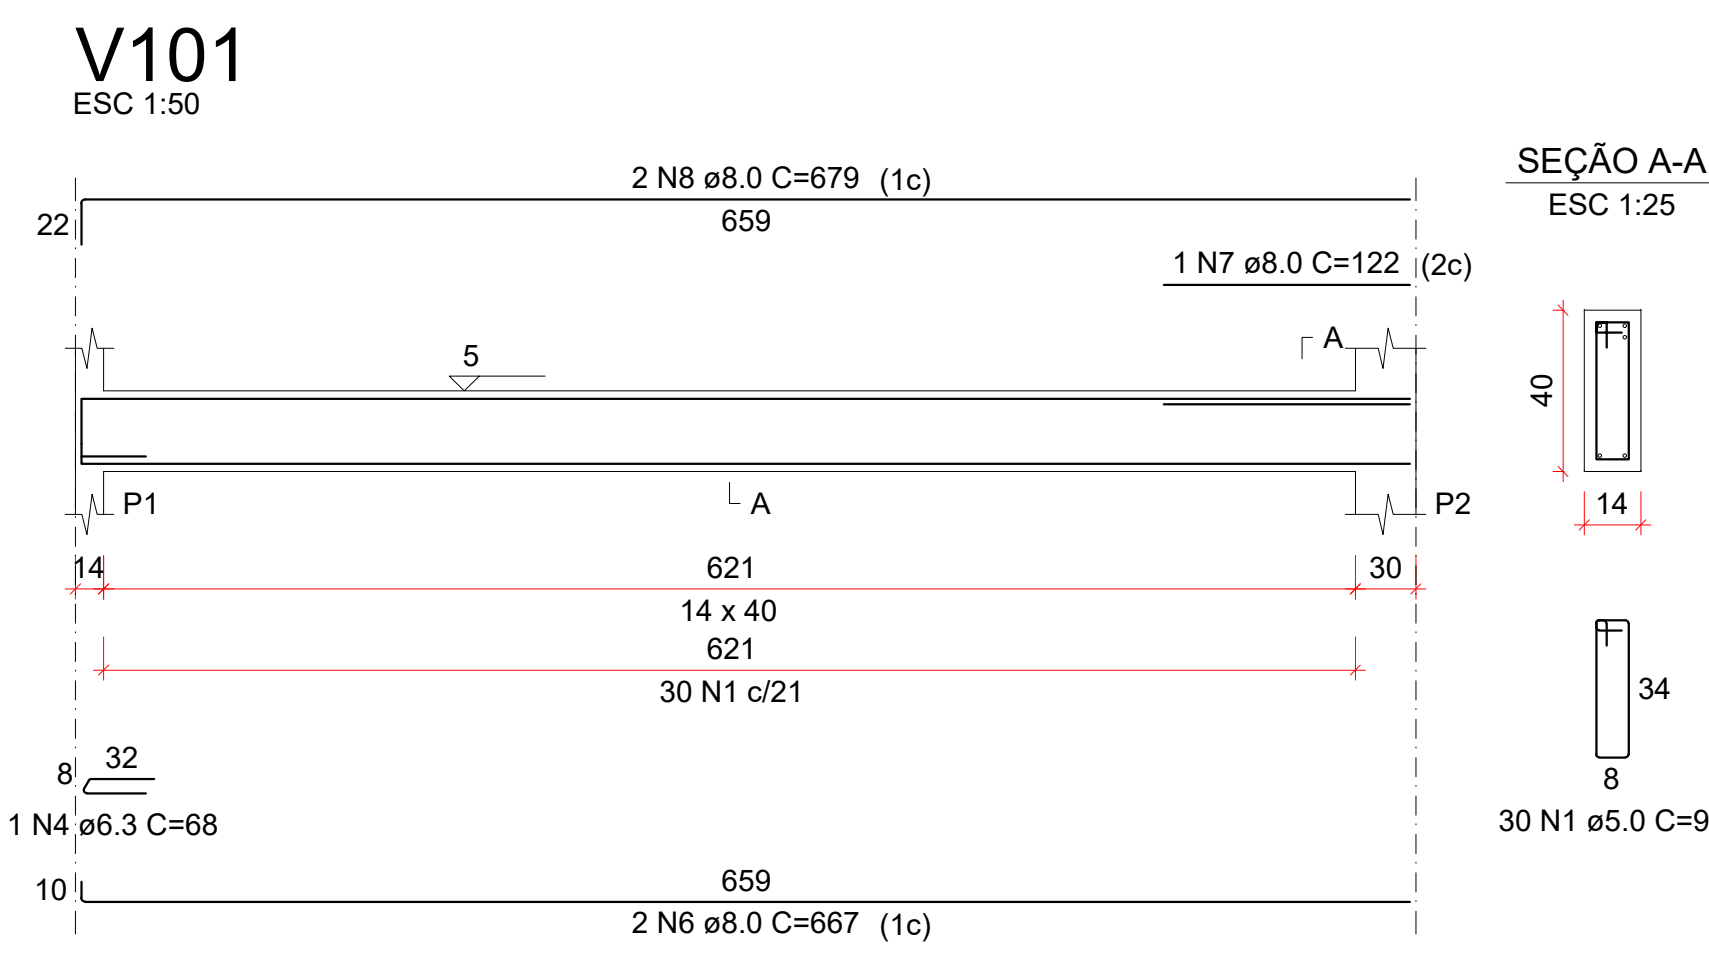

RELAÇÃO DO AÇO

AÇO	N	DIAM (mm)	QUANT	C.UNIT (cm)	C.TOTAL (cm)
CA60	1	5.0	457	95	43415
	2	5.0	25	85	2125
	3	5.0	12	184	2208
CA50	4	6.3	3	68	204
	5	6.3	1	100	100
	6	8.0	2	667	1334
	7	8.0	2	122	244
	8	8.0	2	679	1358
	9	8.0	2	113	226
	10	8.0	2	132	264
	11	8.0	1	207	207
	12	8.0	4	579	2316
	13	8.0	1	182	182
	14	8.0	1	117	117
	15	8.0	2	235	470
	16	8.0	2	259	518
	17	8.0	1	210	210
	18	8.0	2	587	1174
	19	8.0	1	92	92
	20	8.0	2	127	254
	21	8.0	2	597	1194
	22	8.0	4	886	3544
	23	8.0	1	435	435
	24	8.0	1	112	112
	25	8.0	4	878	3512
	26	8.0	1	151	151
	27	8.0	2	917	1834
	28	8.0	4	578	2312
	29	8.0	4	137	548
	30	8.0	2	631	1262
	31	8.0	2	663	1326
	32	8.0	2	403	806
	33	8.0	2	421	842
	34	8.0	2	231	462
	35	8.0	2	275	550
	36	8.0	2	609	1218
	37	8.0	2	633	1266
	38	8.0	2	278	556
	39	8.0	2	318	636
	40	8.0	2	554	1108
	41	8.0	1	318	318
	42	8.0	2	890	1780
	43	8.0	2	294	588
	44	8.0	2	205	410
	45	8.0	2	330	660
	46	8.0	2	342	684
	47	8.0	2	223	446
	48	8.0	2	263	526
	49	8.0	2	996	1992
	50	8.0	1	135	135
	51	8.0	2	1028	2056
	52	8.0	4	669	2676
	53	10.0	1	170	170
	54	10.0	2	888	1776

RESUMO DO AÇO

AÇO	DIAM (mm)	C.TOTAL (m)	QUANT + 10% (Barras)	PESO + 10% (kg)
CA50	6.3	3	1	0.8
	8.0	455.1	42	197.5
	10.0	19.5	2	13.2
CA60	5.0	477.5	44	81
PESO TOTAL (kg)				
CA50		211.6		
CA60		81		

Volume de concreto (C-30) = 5.22 m³
Área de forma = 87.58 m²

AMURES

ASSOCIAÇÃO DOS MUNICÍPIOS DA SERRA CATARINENSE

PREFEITURA MUNICIPAL DE LAGES - SC

07

ASSESSORIA TÉCNICA

OBRA :

PROJETO:

Fernando Duarte Borges
Eng. Civil - CREA 207.751-2

CLIENTE:

Município de Lages
CNPJ 02.777.301/0001-90

DESENHO :

Fernando Duarte Borges

Projeto Estrutural Capela Mortuária do Bairro Santa Mônica

Vigas

Área total da Estrutura: 135,00 m²

Escala:

DATA :

Indicada

Dezembro/2025

FOLHA 00 (B41x118)