
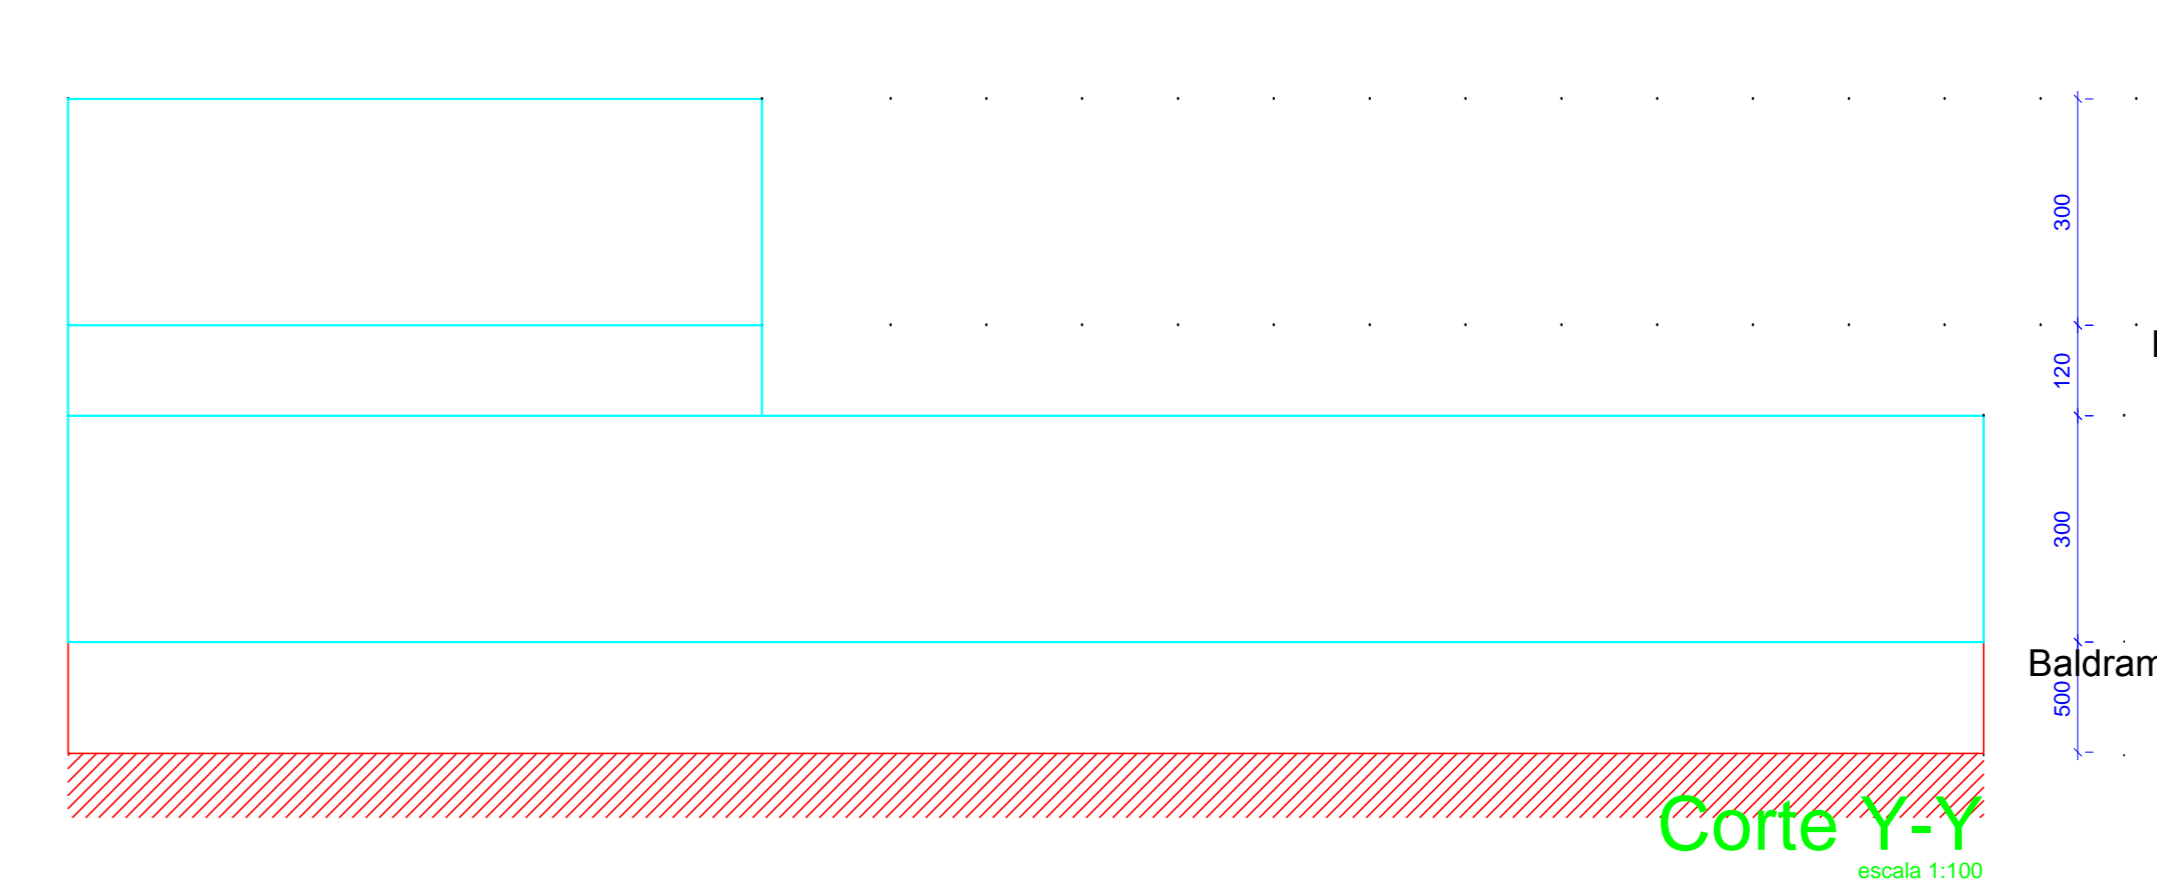
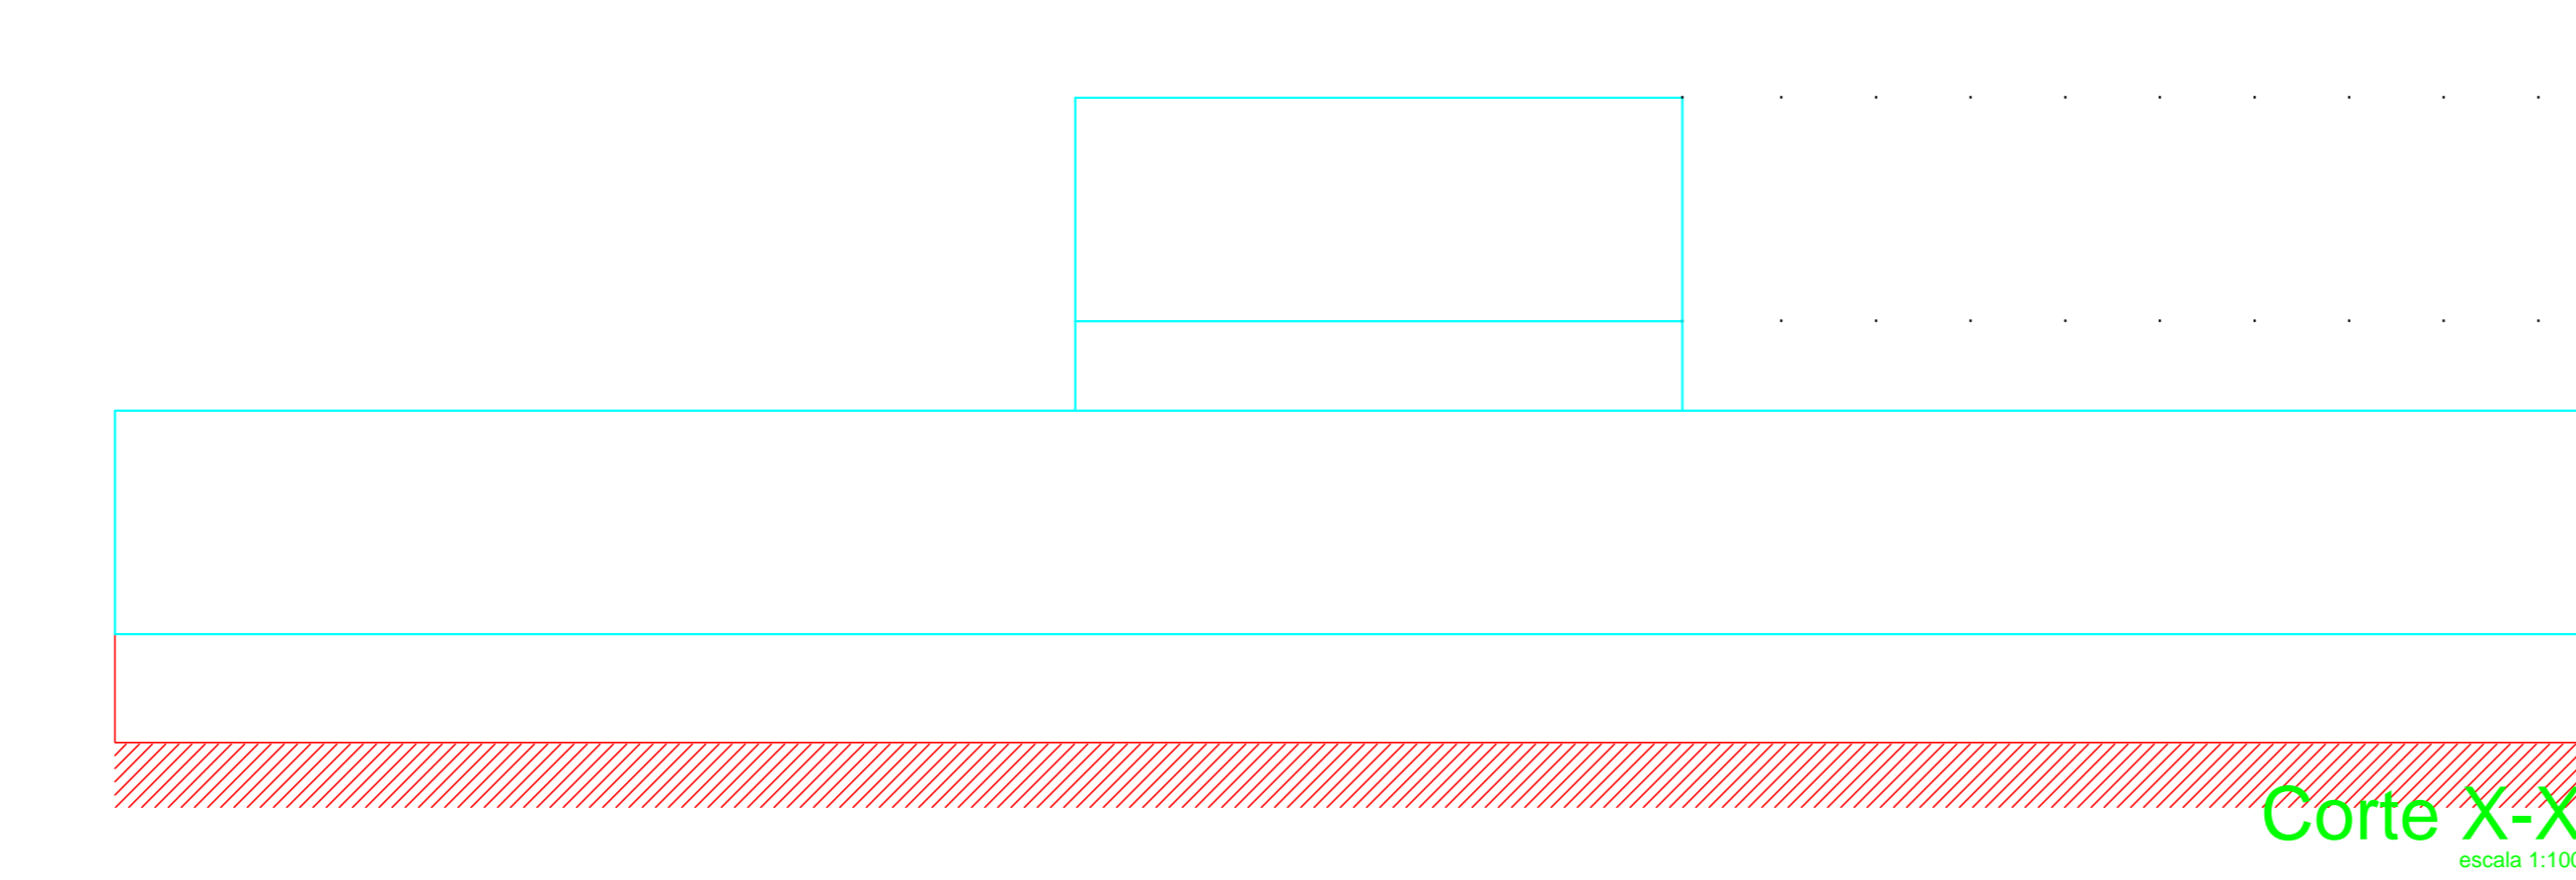
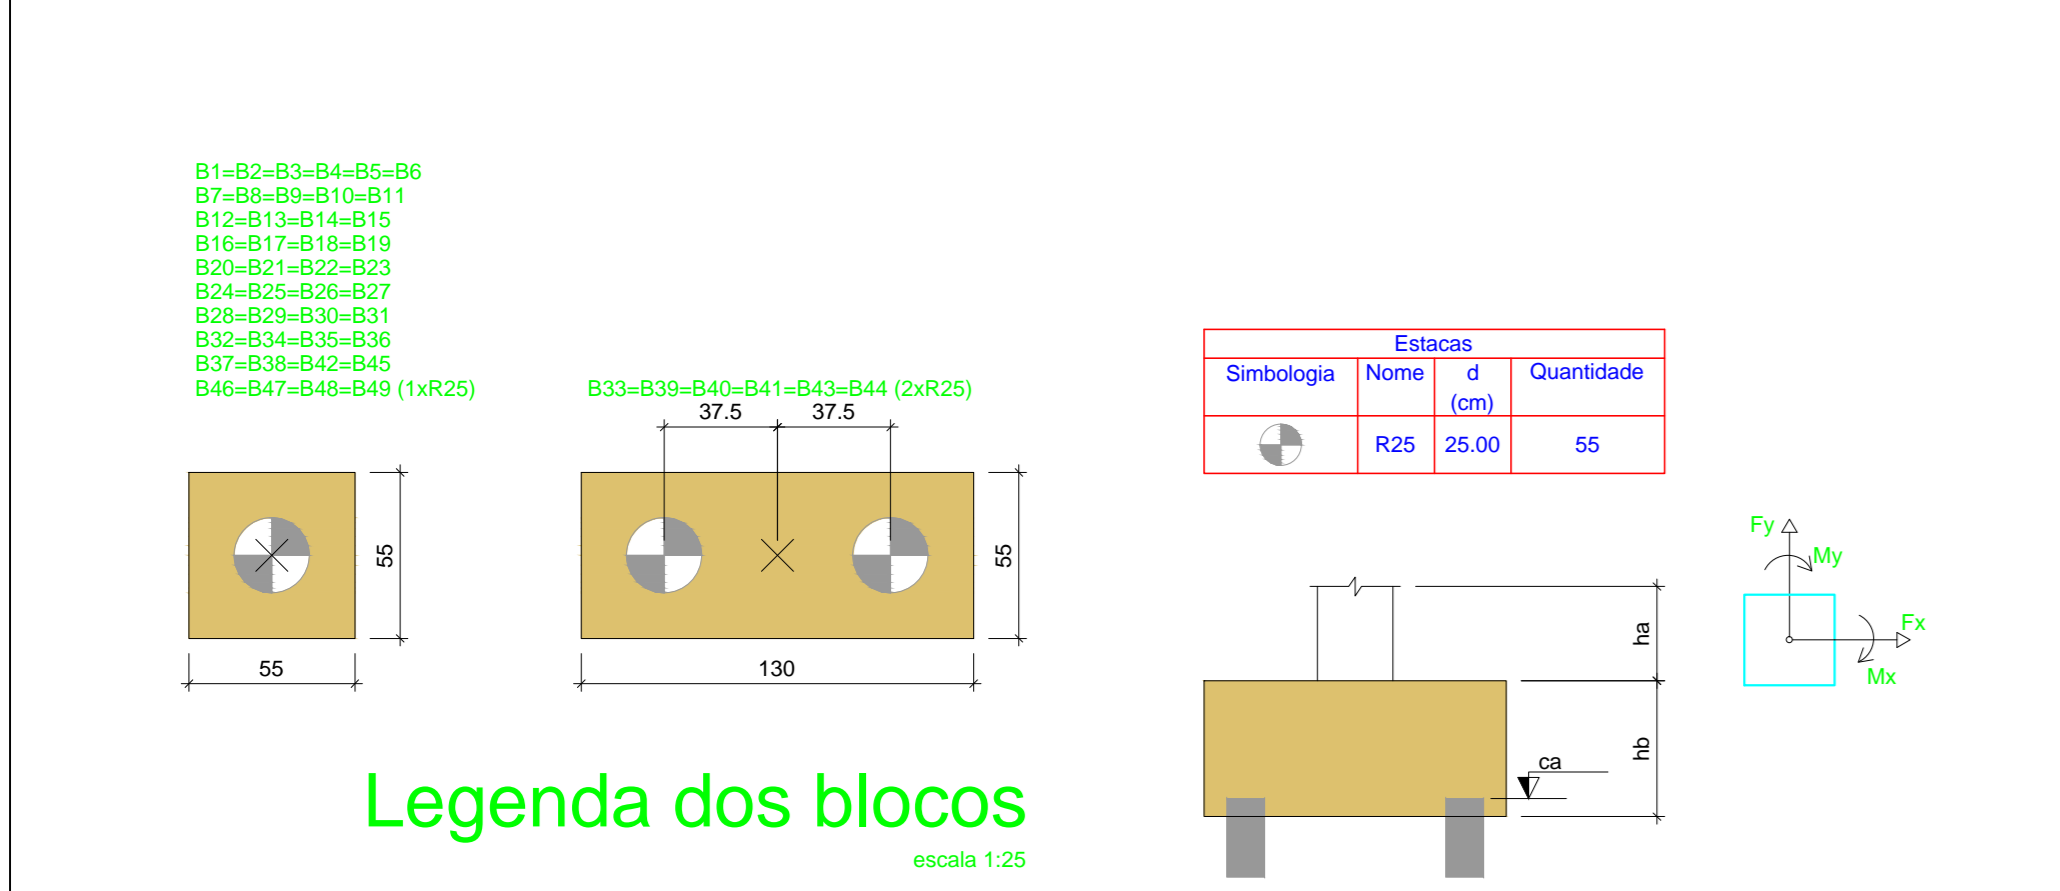


Nome	Seção (cm)	X (cm)	Y (cm)	Carga Máx. (kN)	Carga Mín. (kN)	Fundação				Banco	
						Lado B (cm)	Lado H (cm)	M1 (cm)	M2 (cm)		
P1	15x30	731.85	2323.30	47	45	55	20	50	1	R25	-55
P2	15x40	1129.10	2530.80	93	89	55	20	50	1	R25	-55
P3	15x40	1501.80	2518.35	127	121	55	20	50	1	R25	-55
P4	15x30	1952.75	2530.80	49	46	55	20	50	1	R25	-55
P5	15x30	759.45	2156.20	45	43	55	20	50	1	R25	-55
P6	15x30	1133.10	2156.20	119	115	55	20	50	1	R25	-55
P7	15x30	1636.54	2156.97	93	88	55	20	50	1	R25	-55
P8	15x30	1961.07	2156.97	73	70	55	20	50	1	R25	-55
P9	15x30	1129.80	1836.38	87	83	55	20	50	1	R25	-55
P10	15x30	1501.80	1836.38	141	132	55	20	50	1	R25	-55
P11	15x30	1636.54	1881.27	60	56	55	20	50	1	R25	-55
P12	15x30	1961.25	1881.23	84	80	55	20	50	1	R25	-55
P13	15x30	1676.35	1653.90	51	49	55	20	50	1	R25	-55
P14	15x30	534.00	1491.60	89	85	55	20	50	1	R25	-55
P15	15x30	534.40	1491.60	120	114	55	20	50	1	R25	-55
P16	15x30	1126.80	1484.10	132	126	55	20	50	1	R25	-55
P17	15x30	1644.05	1491.60	77	73	55	20	50	1	R25	-55
P18	15x30	2185.80	1491.60	117	111	55	20	50	1	R25	-55
P19	15x30	2726.70	1491.60	120	114	55	20	50	1	R25	-55
P20	15x40	3285.40	1479.10	67	64	55	20	50	1	R25	-55
P21	15x30	3303.00	1126.70	79	75	55	20	50	1	R25	-55
P22	15x30	534.40	1126.70	137	129	55	20	50	1	R25	-55
P23	15x30	1116.10	1126.70	99	91	55	20	50	1	R25	-55
P24	15x30	1501.80	1134.20	69	63	55	20	50	1	R25	-55
P25	15x30	1636.85	1134.20	98	91	55	20	50	1	R25	-55
P26	15x30	2185.80	1126.70	129	120	55	20	50	1	R25	-55
P27	15x30	2726.70	1126.70	130	121	55	20	50	1	R25	-55
P28	15x30	3277.30	1126.70	72	70	55	20	50	1	R25	-55
P29	15x30	3303.00	911.80	70	68	55	20	50	1	R25	-55
P30	15x30	534.40	911.80	114	105	55	20	50	1	R25	-55
P31	15x30	1116.10	911.80	87	80	55	20	50	1	R25	-55
P32	20x40	1278.25	899.30	114	105	55	20	50	1	R25	-55
P33	20x40	1691.15	899.30	159	148	55	20	50	1	R25	-55
P34	20x40	2073.68	899.31	121	113	55	20	50	1	R25	-55
P35	15x40	2558.50	911.80	154	144	55	20	50	1	R25	-55
P36	15x40	3272.80	911.80	104	99	55	20	50	1	R25	-55
P37	15x30	534.40	547.10	58	55	55	20	50	1	R25	-55
P38	15x30	534.40	547.10	110	109	55	20	50	1	R25	-55
P39	25x45	1281.70	547.10	278	253	130	50	2	R25	-55	
P40	25x45	2073.30	547.10	253	232	130	50	2	R25	-55	
P41	15x30	2558.50	547.10	175	166	130	50	2	R25	-55	
P42	15x40	3272.80	547.10	84	80	55	20	50	1	R25	-55
P43	25x45	1281.70	192.40	189	169	130	50	2	R25	-55	
P44	25x45	2071.22	192.40	162	146	130	50	2	R25	-55	
P45	15x30	2558.50	192.40	85	83	55	20	50	1	R25	-55
P46	20x40	1278.25	20.00	69	65	55	20	50	1	R25	-55
P47	20x40	1482.88	20.00	103	93	55	20	50	1	R25	-55
P48	20x40	1691.15	20.00	129	79	55	20	50	1	R25	-55
P49	20x40	2073.68	20.00	72	65	55	20	50	1	R25	-55

Os estopos indicados nesta tabela são os valores máximos obtidos pela envoltória de todas as combinações definidas para as análises complementares. Deve-se consultar o relatório de esforços na fundação, que apresenta os valores calculados para cada combinação.

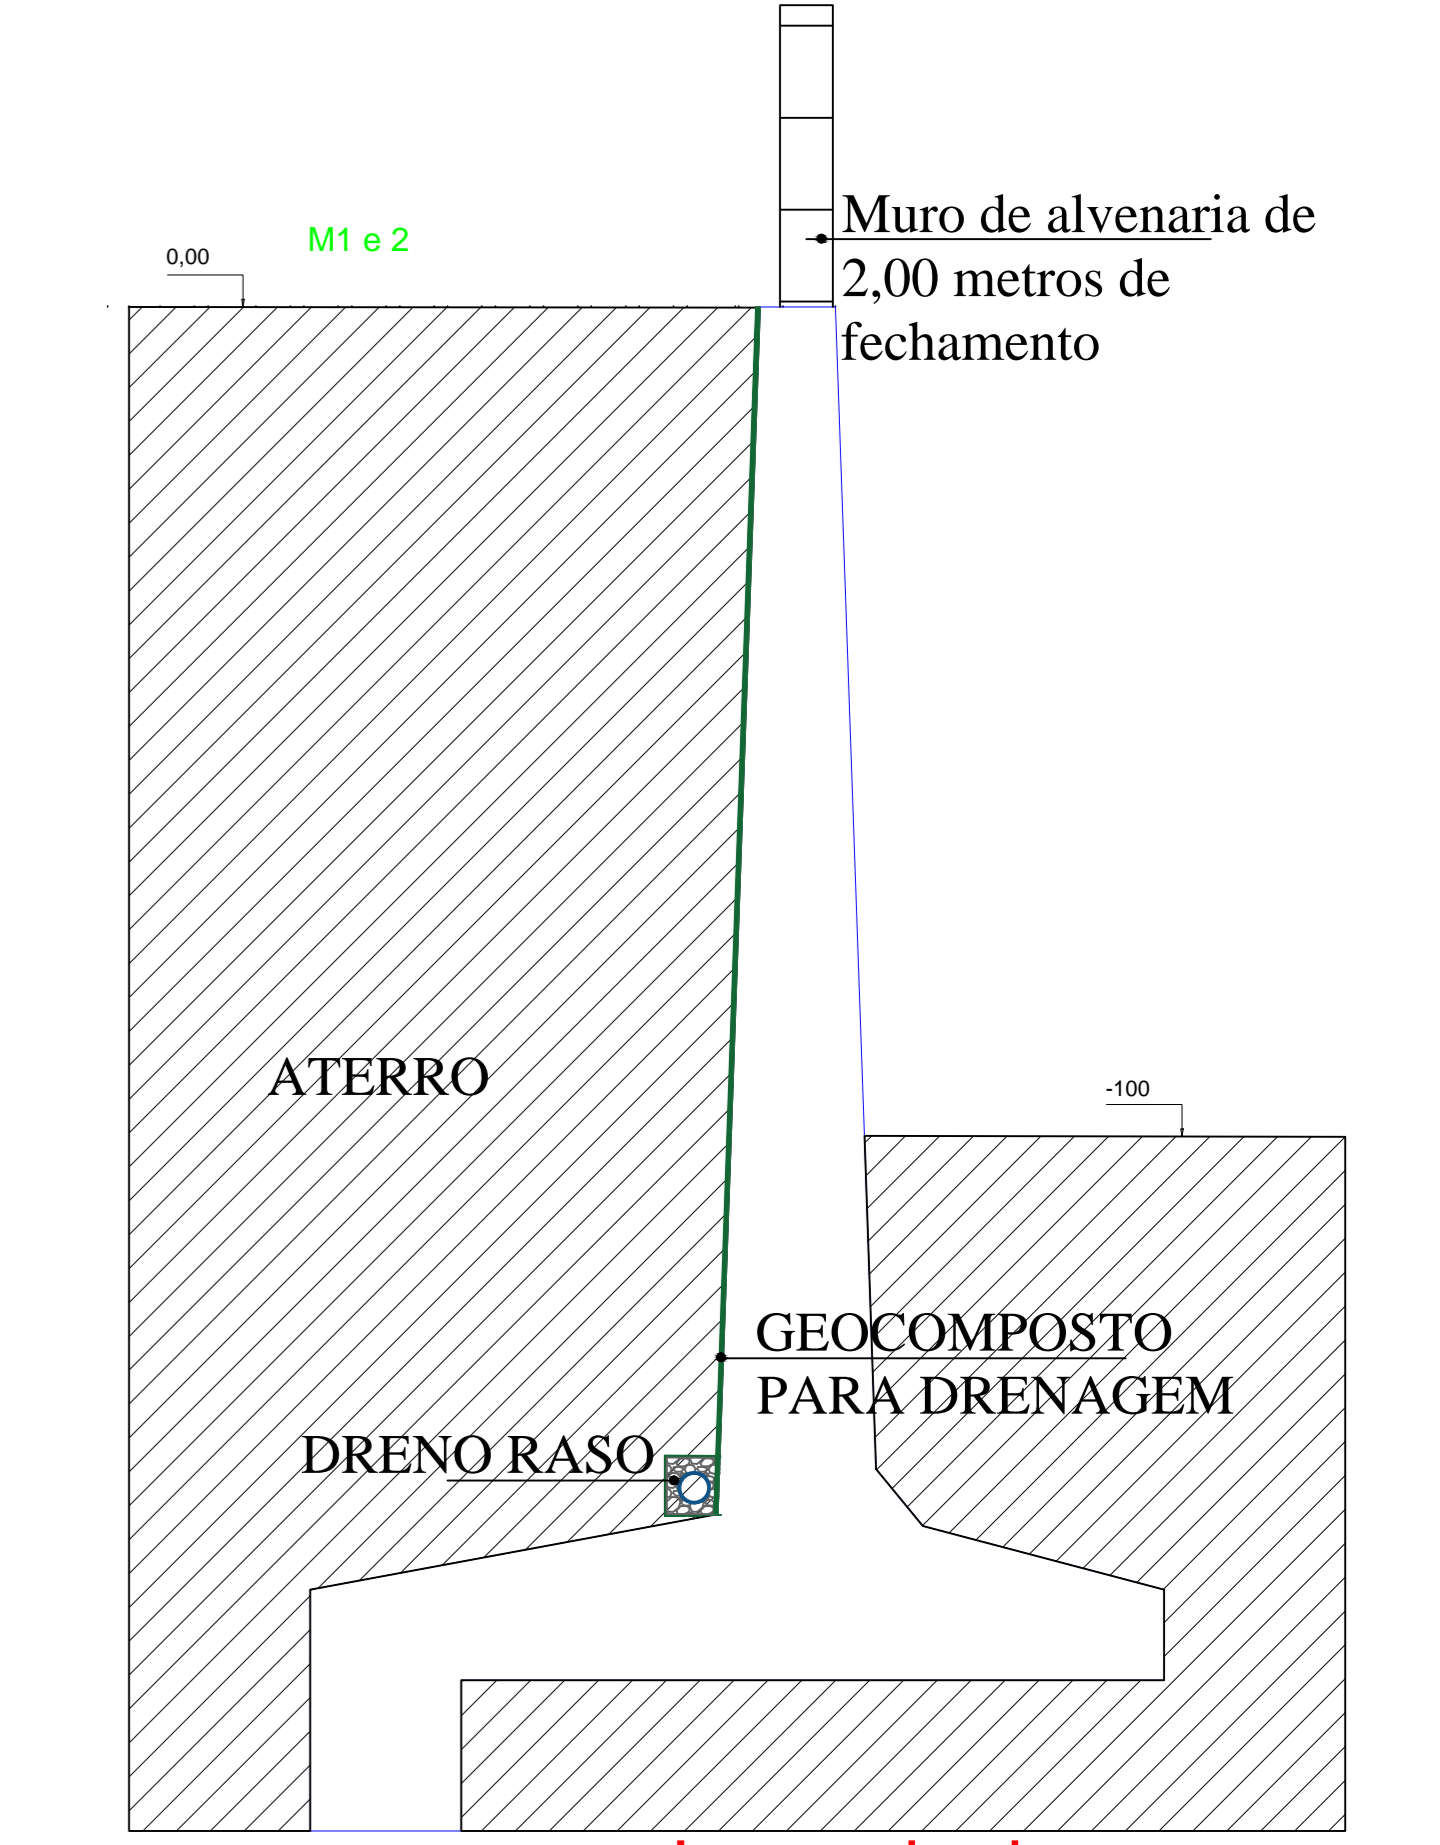

**Observação:**

Data de Revisão 01: 27/09/2021

Data de entrega: 06/09/2019

SECRETARIA DE PLANEJAMENTO E OBRAS  
SECRETÁRIO: JOÃO ALBERTO DUARTE

DIRETOR: ROBERTO C. PROVENZANO

PROJETO: VINICIUS B BERNARDI CREA-SC 128242-7

DESENHO: LUCAS ENGRS DA SILVA

TOPOGRAFIA:

CONFERIDO: ARQUIVO:

APROVADO:

FORMATO:

PREFEITURA DE LAGOS  
PREFEITO ANTONIO CERON

OBRA: LUS BARRO CAÇA E TIRO / VILA NOVA

Descrição: Pav. Fundação/Bastame: Planta Localização A e B

ÁREA: 478,8m<sup>2</sup>

DATA: setembro/2021

ESC.: 0 1

INDICADA