
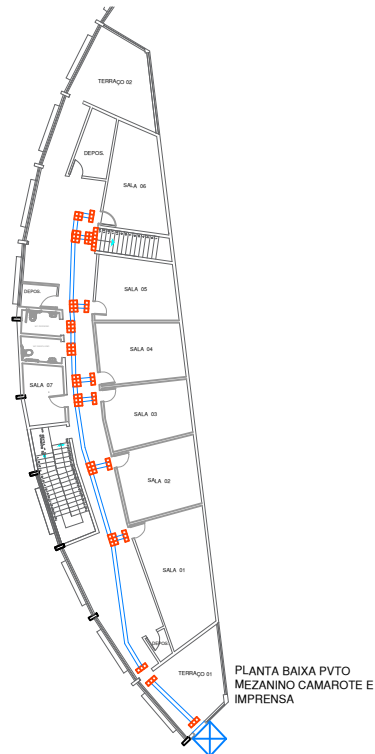
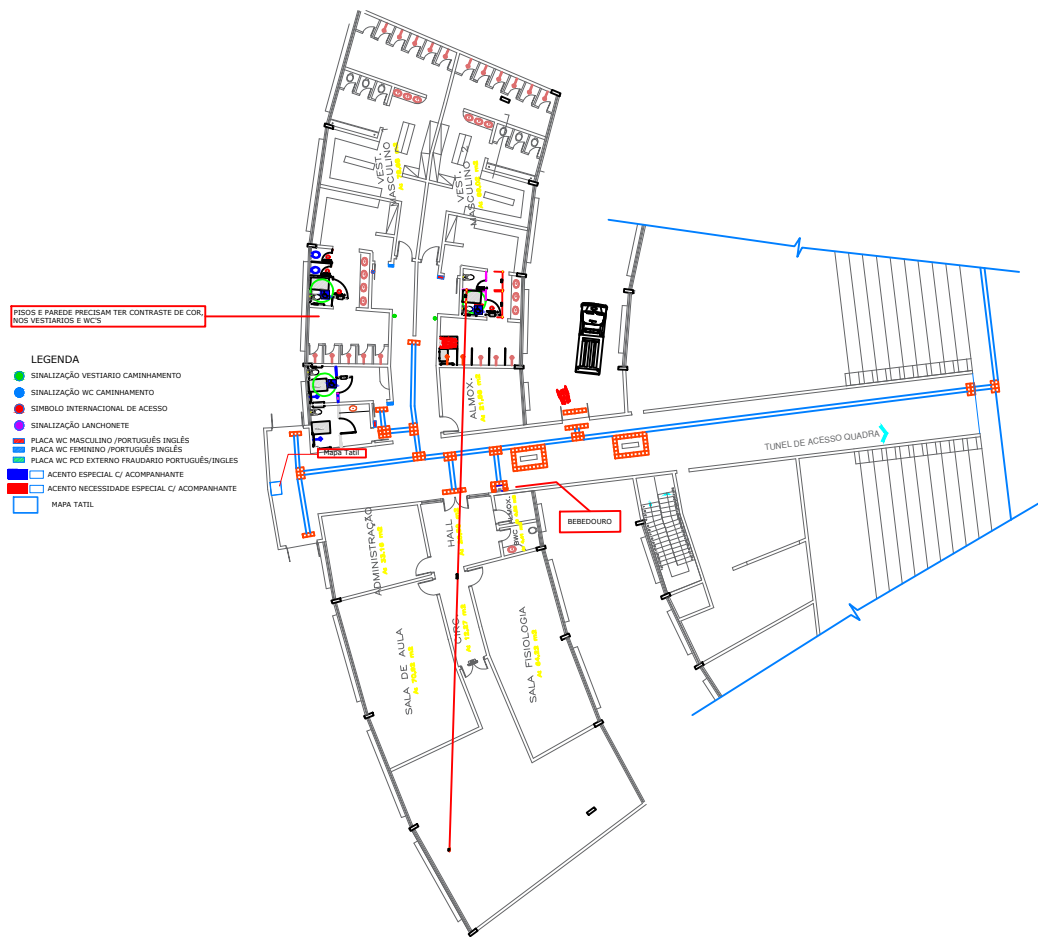


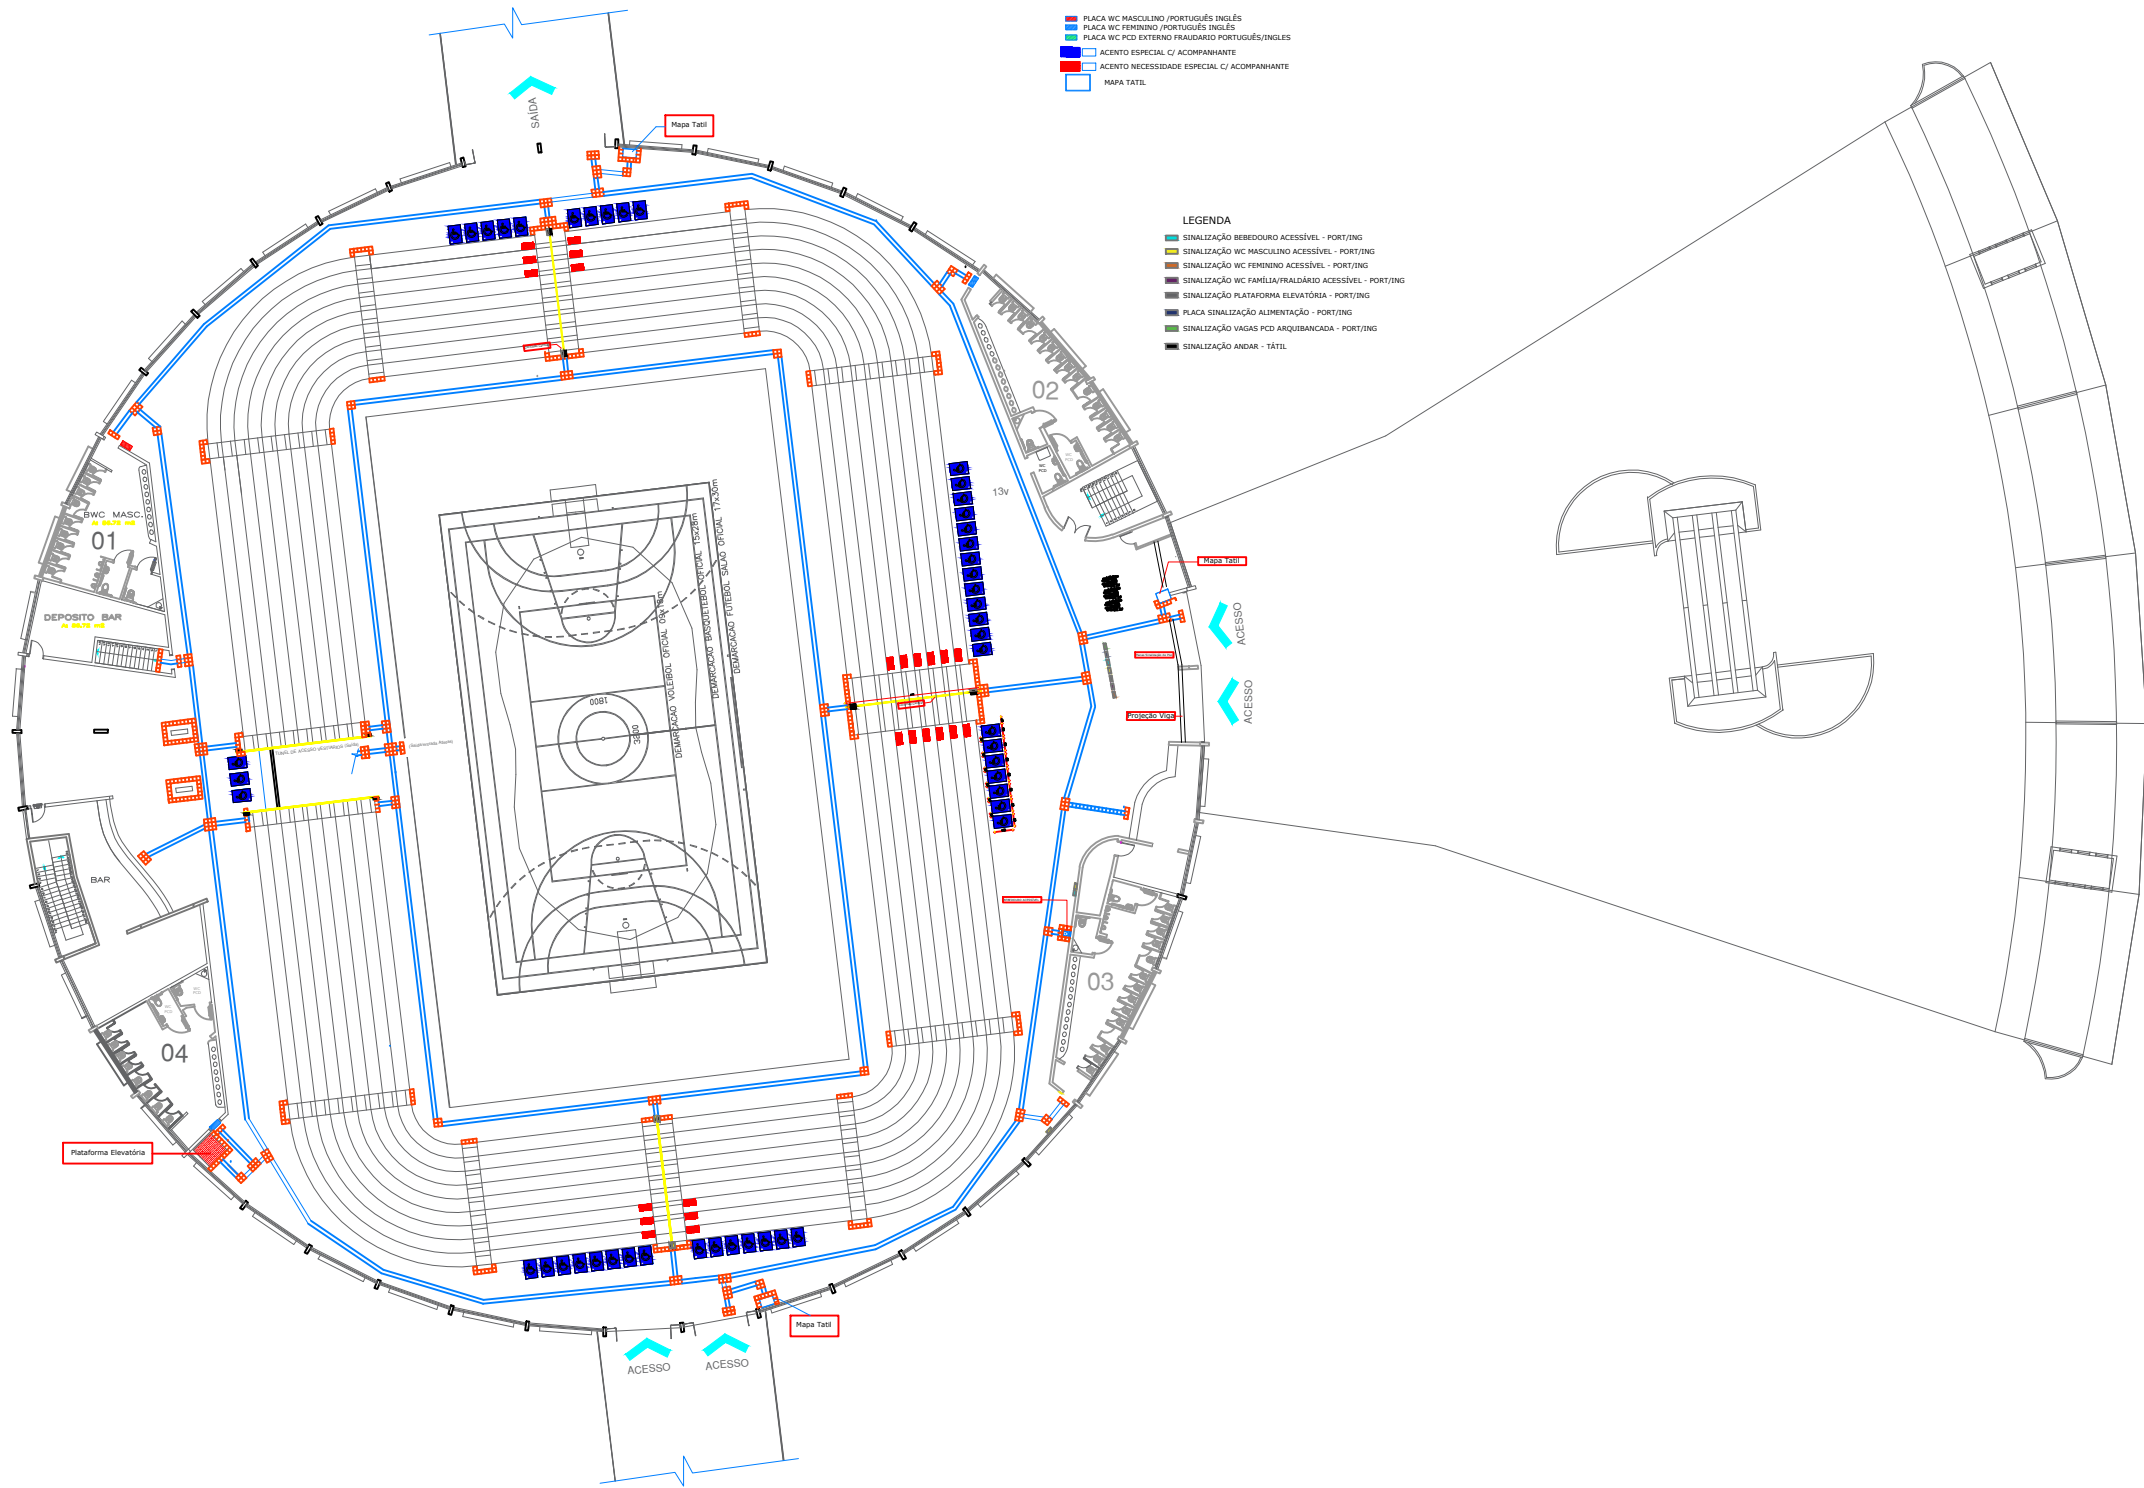

 PREFEITA CARMEN ZANOTTO PREFEITURA DO MUNICÍPIO DE LAGES SANTA CATARINA CNPJ 82.777.301/0001-90 RUA BENJAMIN CONSTANT - Nº 13 BAIRRO CENTRO CEP 88501-900 FONE (49) 3019-7400		SEPLAM SECRETARIA DE PLANEJAMENTO E MOBILIDADE URBANA RUA: ARISTILIANO RAMOS, Nº 100, BAIRRO: CENTRO CEP 88502-050, FONE (49) 3019-7548	
SECRETÁRIO: MALEK RAU DABBOUS CAU: A522848		CAU: A522848	
DIRETORA: JESSICA CORSO CAU: A1190660		CAU: A1190660	
PROJETO: RODRIGO FAGUNDES DE ALMEIDA CREA: 147572-3		CREA: 147572-3	
DESENHO: JOANA MEDEIROS			
DE ACORDO RESPONSÁVEL MUNICÍPIO		DE ACORDO RESPONSÁVEL TÉCNICO	
PREFEITURA DO MUNICÍPIO DE LAGES CNPJ 82.777.301/0001-90		RODRIGO FAGUNDES ENGENHEIRO CIVIL - CREA/SC 147572-3	
OBRA: REFORMA GINASIO DE ESPORTES JONES MINOSSO		NOME:	
ENDEREÇO: GINASIO DE ESPORTES JONES MINOSSO		ARQ.	
DESCRIÇÃO: PROJETO ARQUITETÔNICO PLANTA BAIXA DEMOLIÇÃO CONSTRUÇÃO, ESPECIFICAÇÕES TÉCNICAS		PRANCHA: 07/08 PRANCHA A2	
		DATA: 2025 ESCALA: INDICADAS ÁREA:	