


PREFEITURA MUNICIPAL DE LAGES

DRENAGEM PAVIMENTAÇÃO ASFALTICA E PASSEIOS DA RUA JORGE ARRUDA BAIRRO UNIVERSITÁRIO

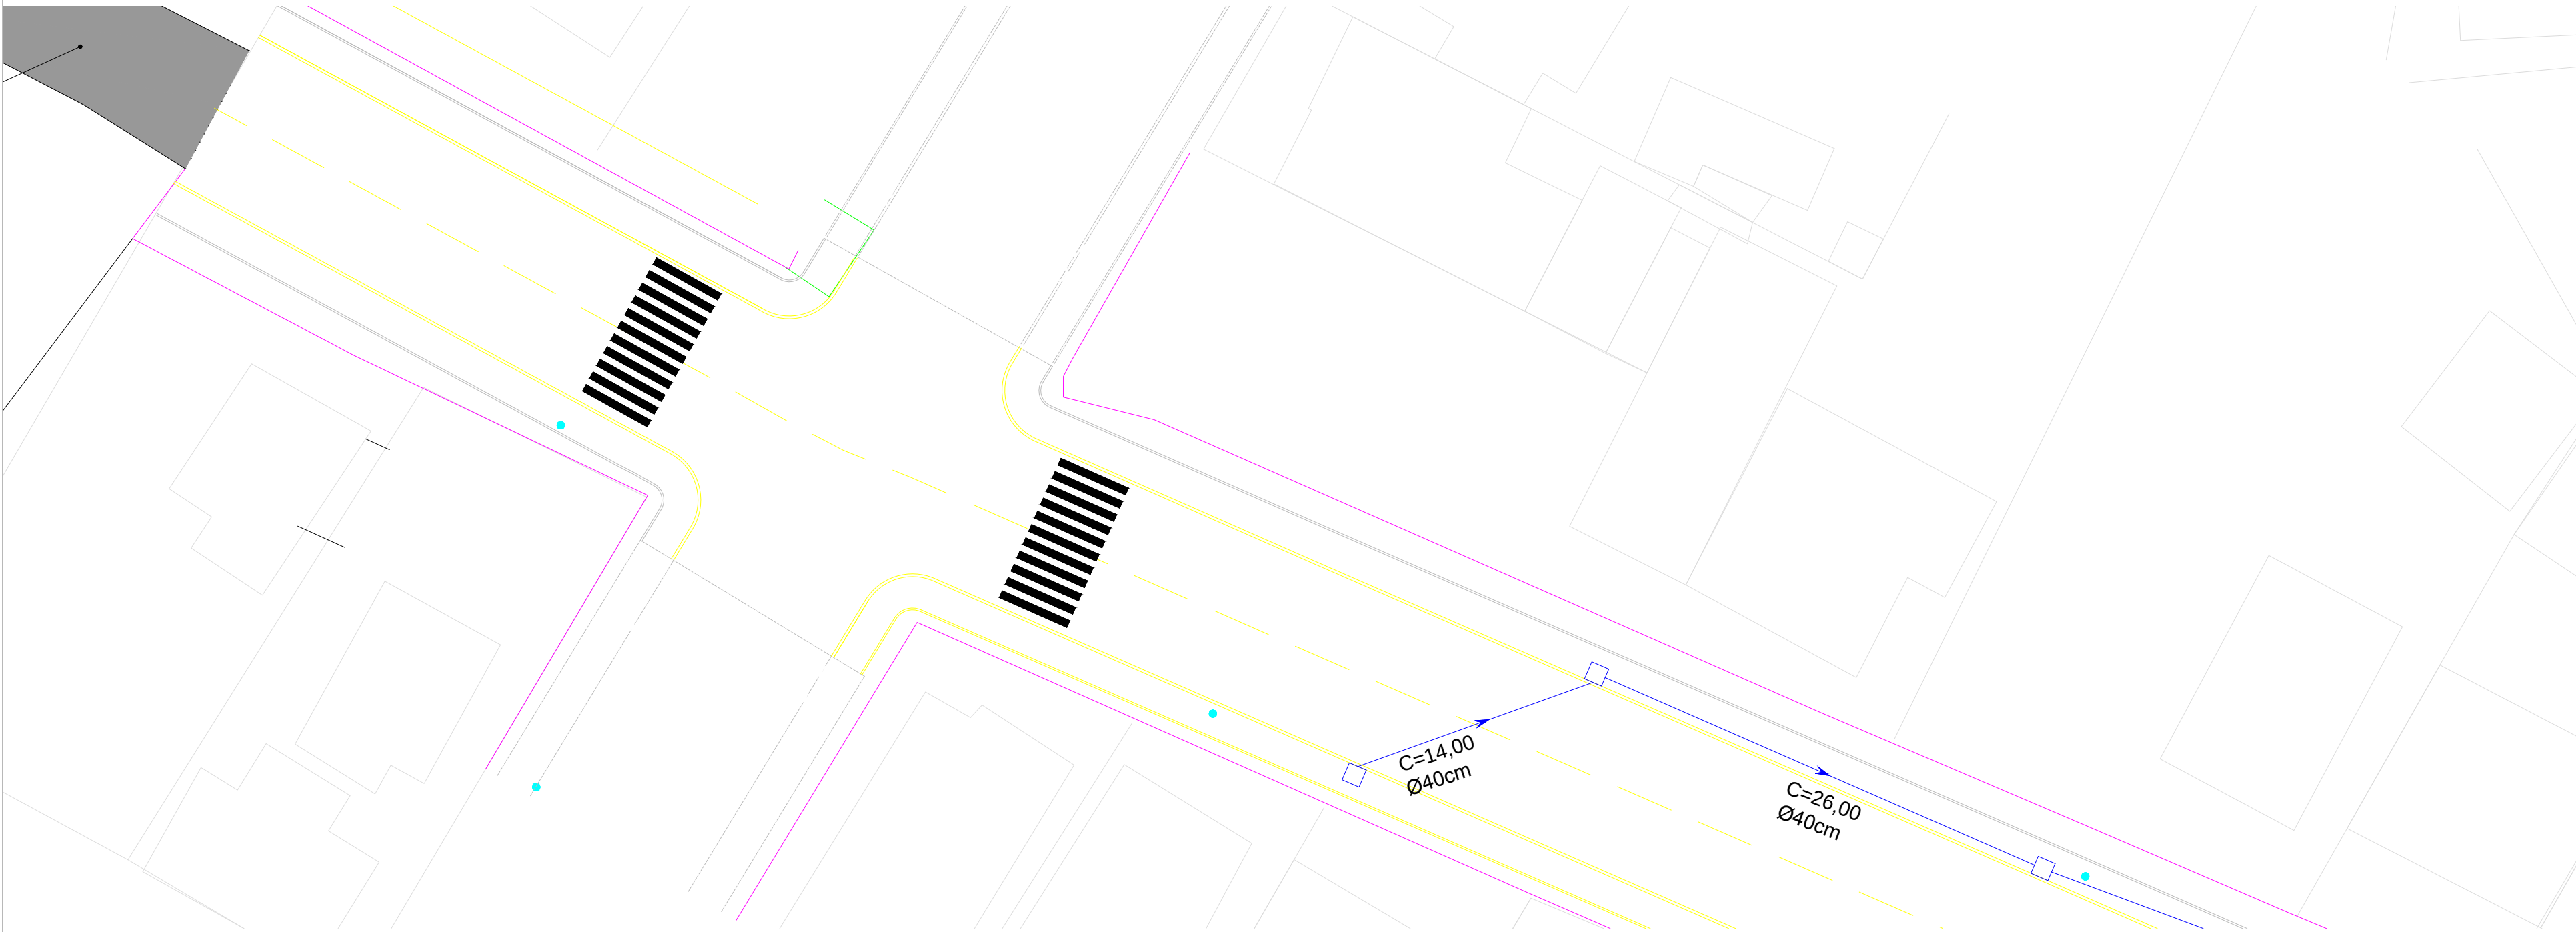

- LEGENDA
- CAIXA EXISTENTE
 - CAIXA NOVA
 - TUBULAÇÃO NOVA
 - TUBULAÇÃO EXISTENTE

SECRETARIA DE PLANEJAMENTO E OBRAS		 PREFEITURA DO MUNICÍPIO DE LAGES PREFEITO ANTONIO CERON	
SECRETÁRIO: CLAITON BORTOLUZZI		OBRA: RUA JORGE ARRUDA	
DIRETOR: ROBERTO C. PROVENZANO		DESCRICAÇÃO: DRENAGEM	
PROJETO: ENG. WILSON TADEU BESEN		06	
CREA	5807-4		
DESENHO: LUIS HENRIQUE			
TOPOGRAFIA: LUIS HENRIQUE			
CONFERIDO:		ESC.: 1/250	
APROVADO:			
FORMATO:			
DATA: JUNHO-2017		ÁREA:	