





DET. A - Cantoneira e proteção parede

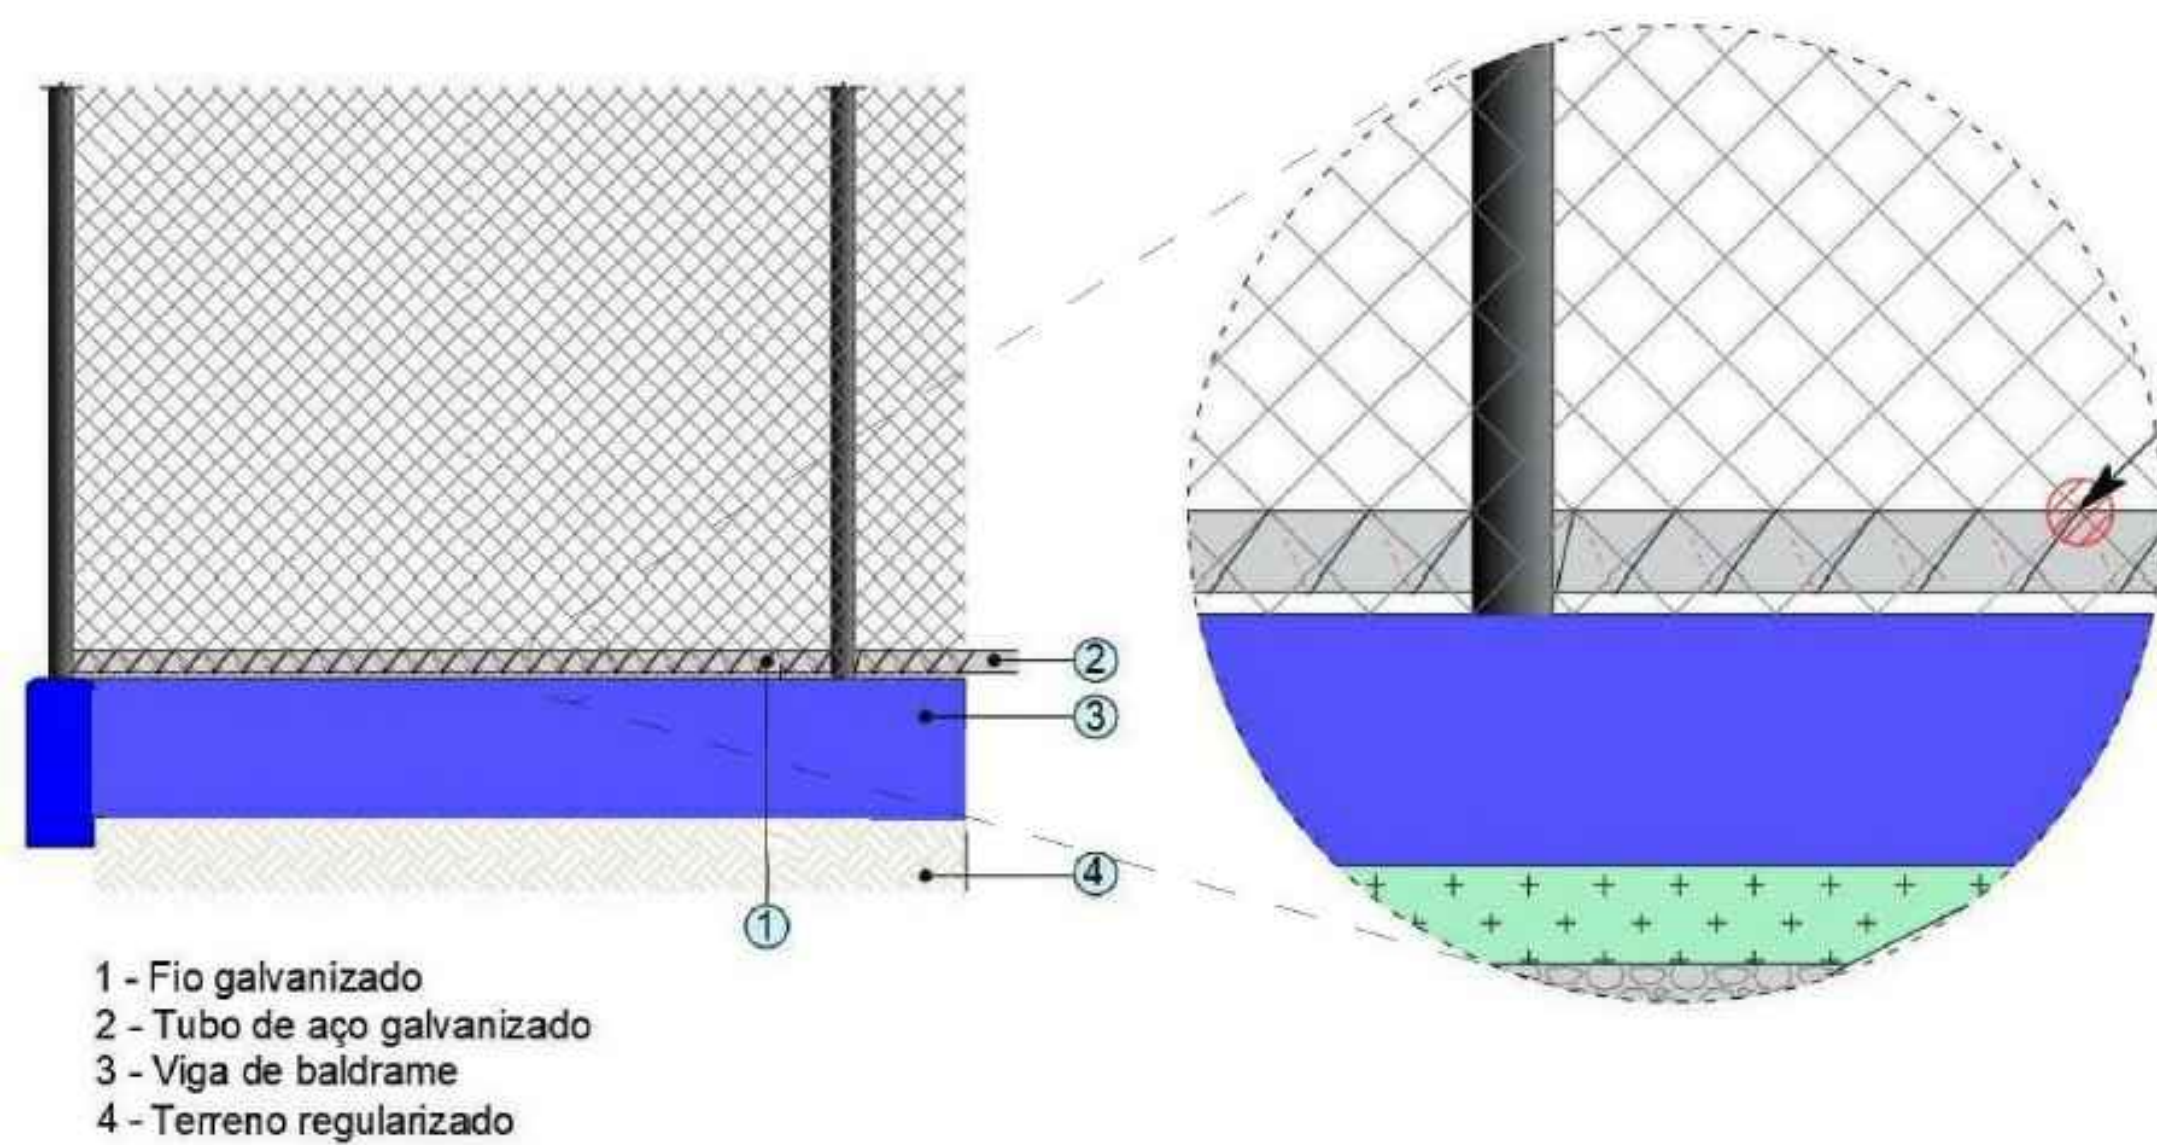


DET. B - Amarração da tela no alambrado


Obs.: O fio galvanizado deverá passar entre os cruzamentos da tela de forma HELICOIDAL.

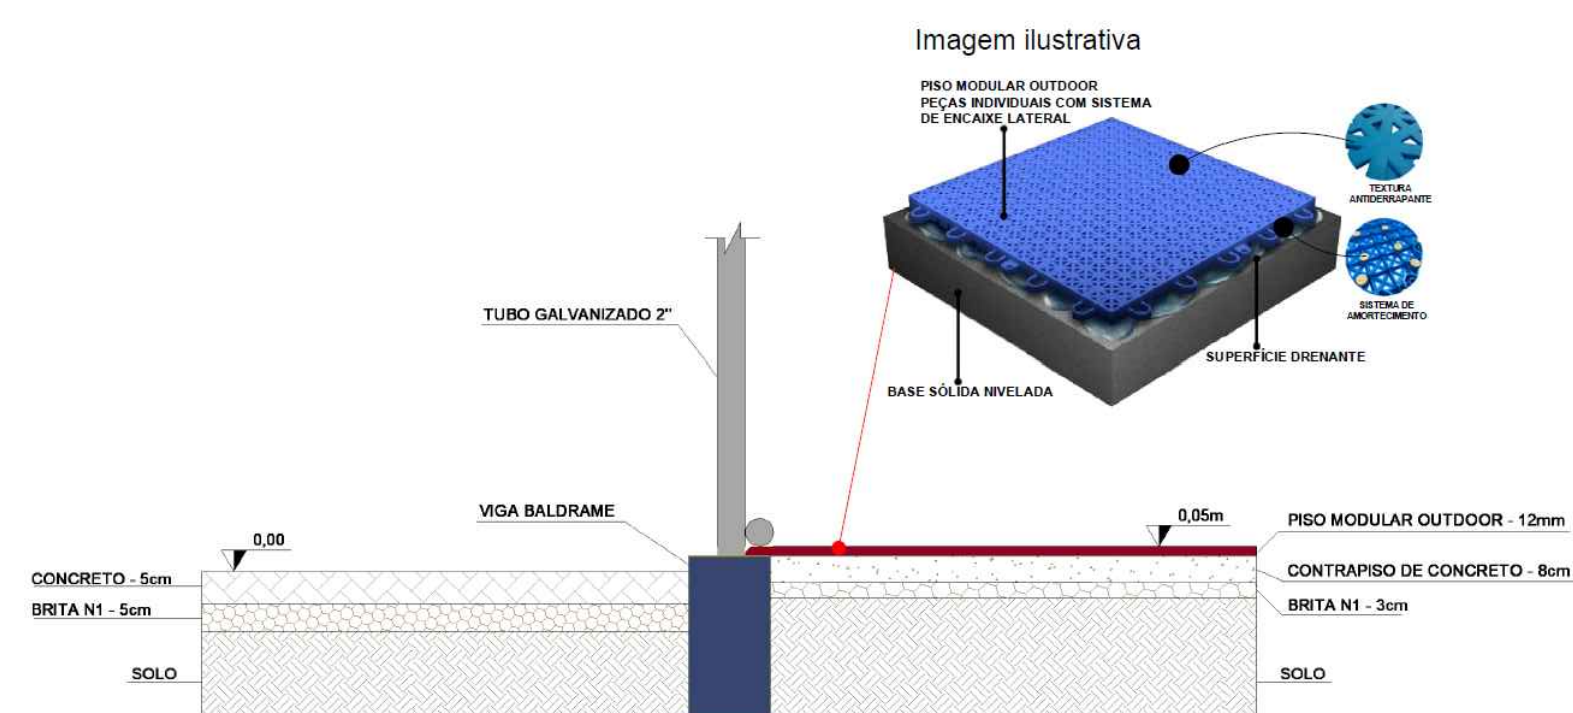


DET. C - Piso modular

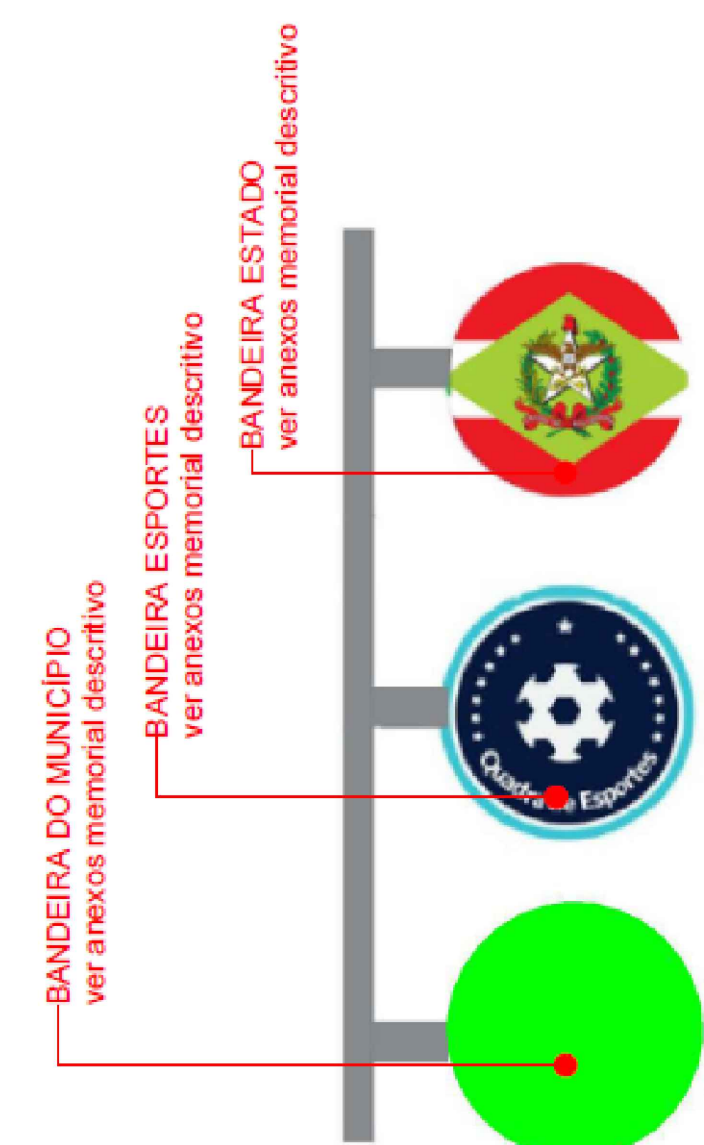


DET. F - Placa bandeira

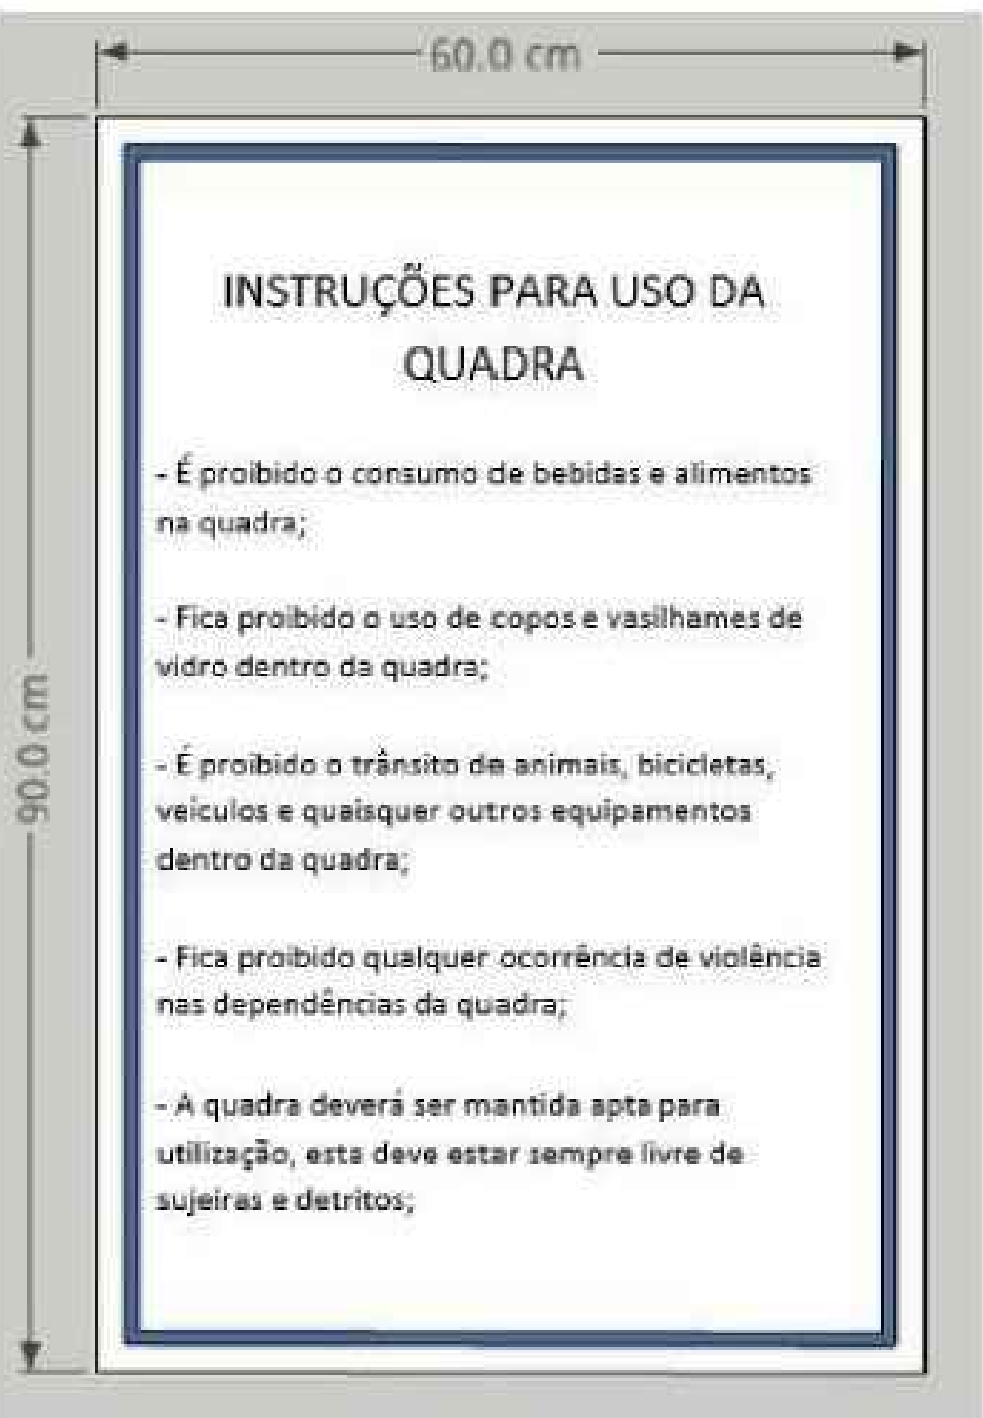

DET. D - Instruções para uso da quadra lado externo da parede

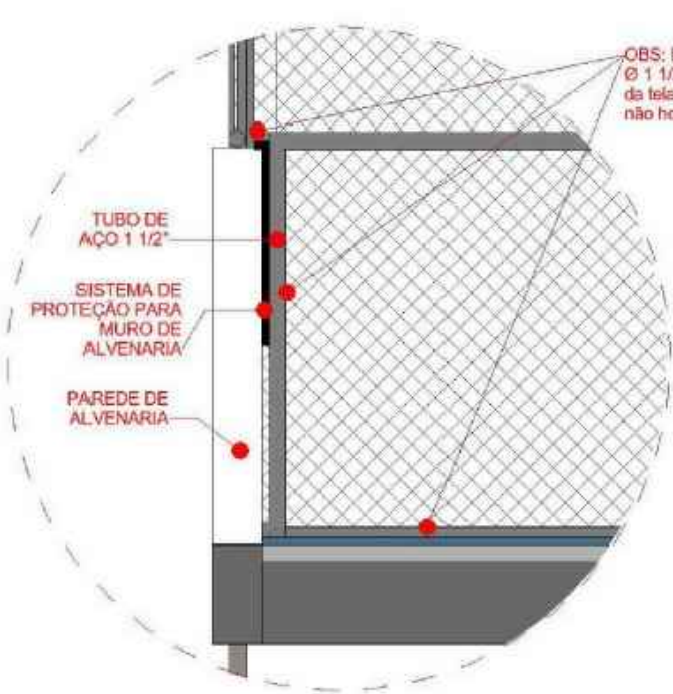


DET. E - Acabamento alambrado/parede

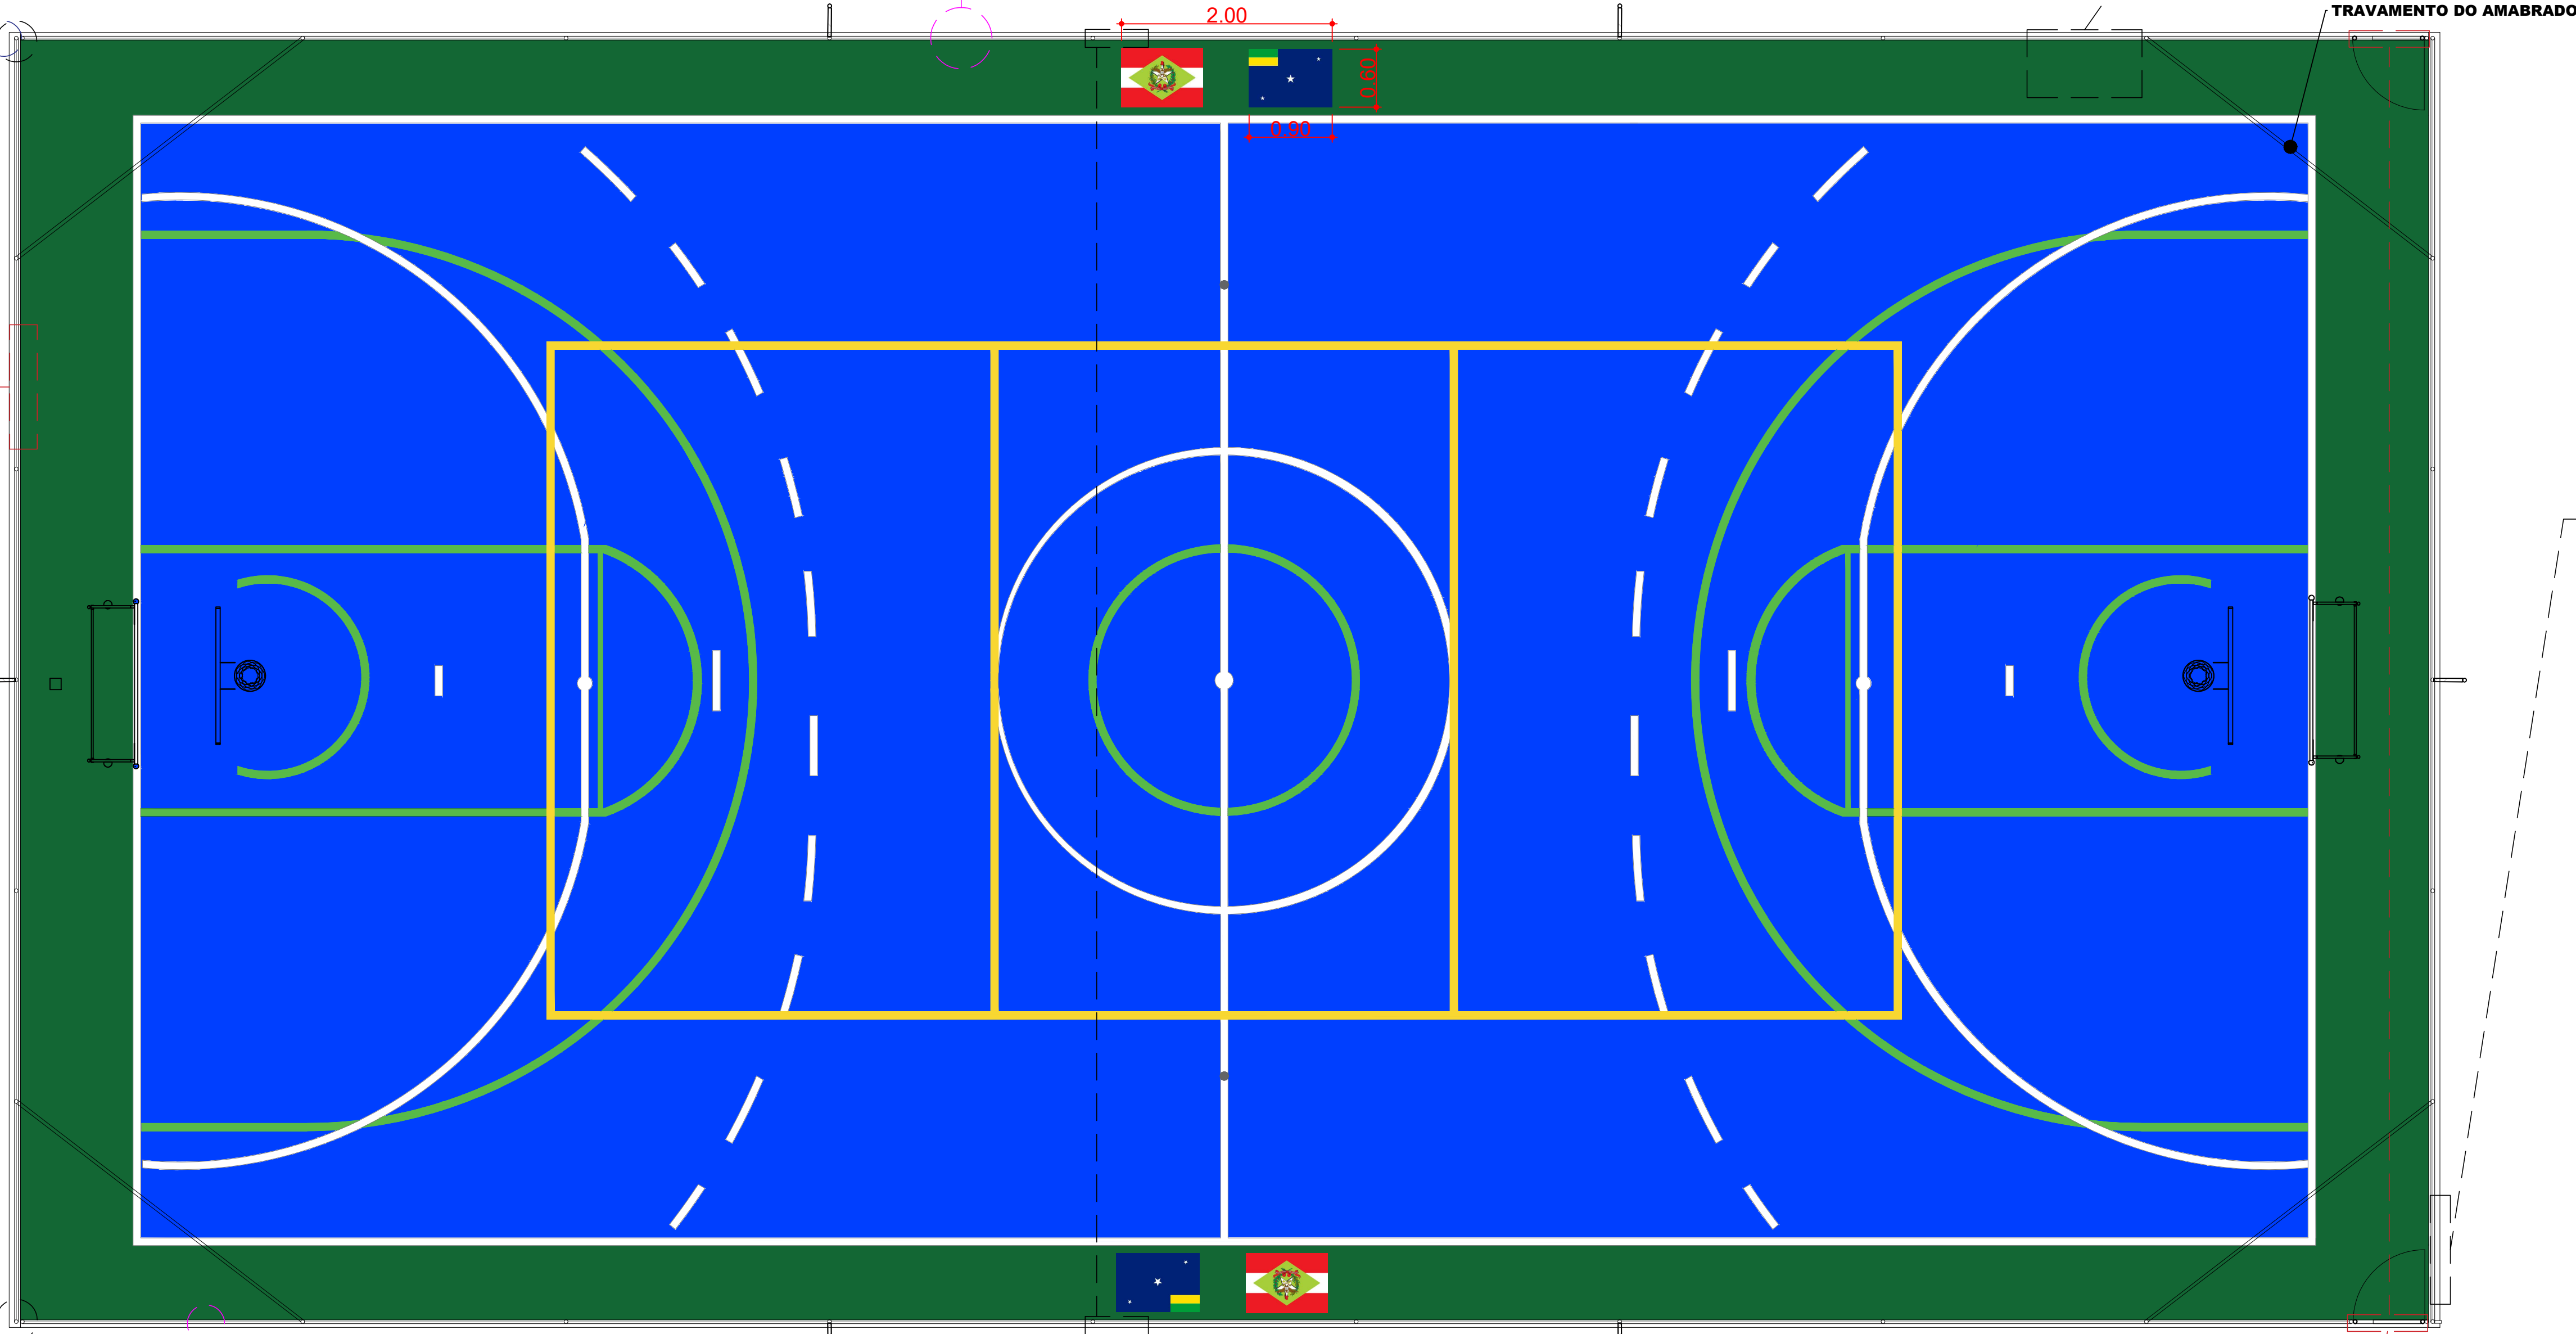

DET. G - Tela do alambrado



DET. H - Placa de instrução p/ haste vôlei lado interno

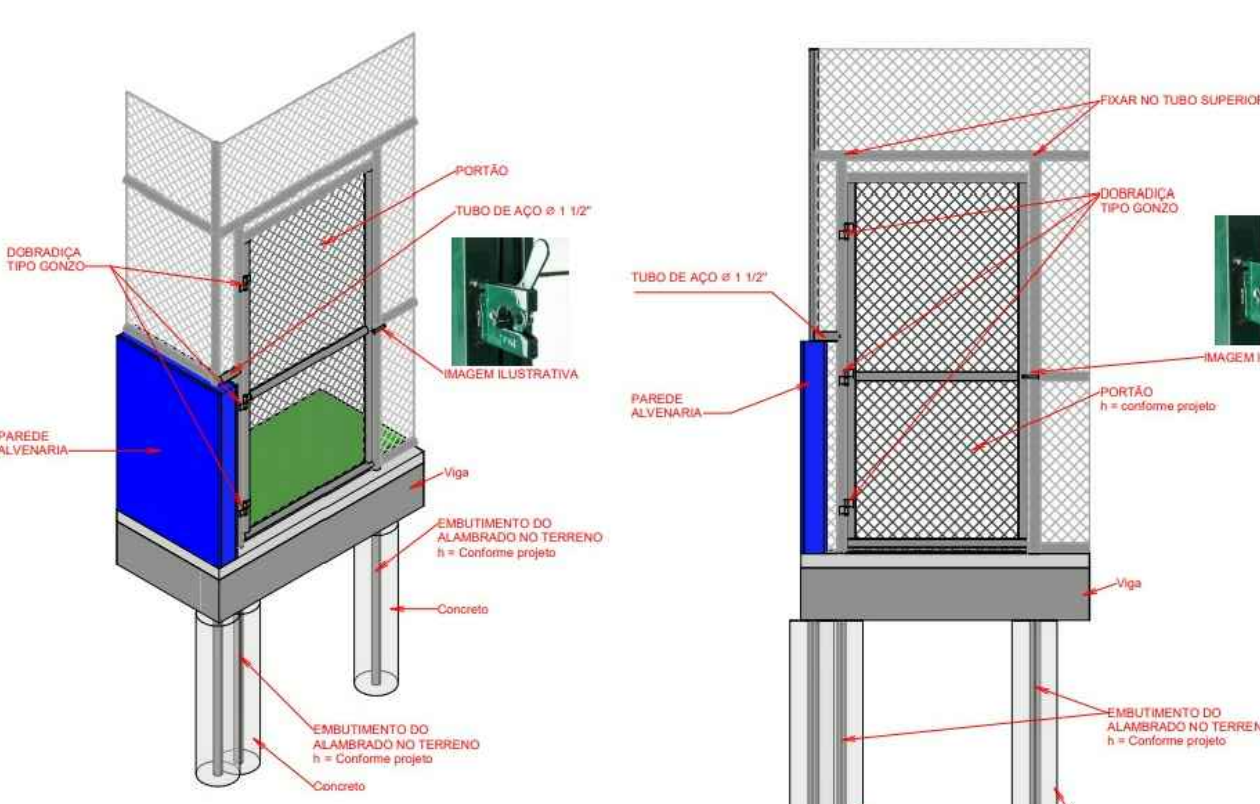

DET. I - Portão de acesso

- NOTA**
1. TODA E QUALQUER **ALTERAÇÃO** REALIZADA NO PROJETO, POR PARTE DO MUNICÍPIO OU PELO CONTRATADO, DEVERÁ SER COMUNICADO AOS PROJETISTAS PARA APROVAÇÃO DAS MODIFICAÇÕES.
 2. É DE PARTE FUNDAMENTAL O **PINO DE AMORTECIMENTO** NO PISO MODULAR QUE SERÁ INSTALADO NA QUADRA.
 3. DEVERÁ SER REALIZADO A **DEMARCAÇÃO DAS BANDEIRAS** DO ESTADO E DO MUNICÍPIO CONFORME ESTABELECIDO NO PROJETO.
 4. É DE SUMA IMPORTÂNCIA QUE O CONJUNTO ESPORTIVO DE TRAVES SEJA EM AÇO GALVANIZADO.