


Cobertura CEIM - Tubos de queda
Escala 1:200

○ Tubo de queda
⊗ Exaustor eólico

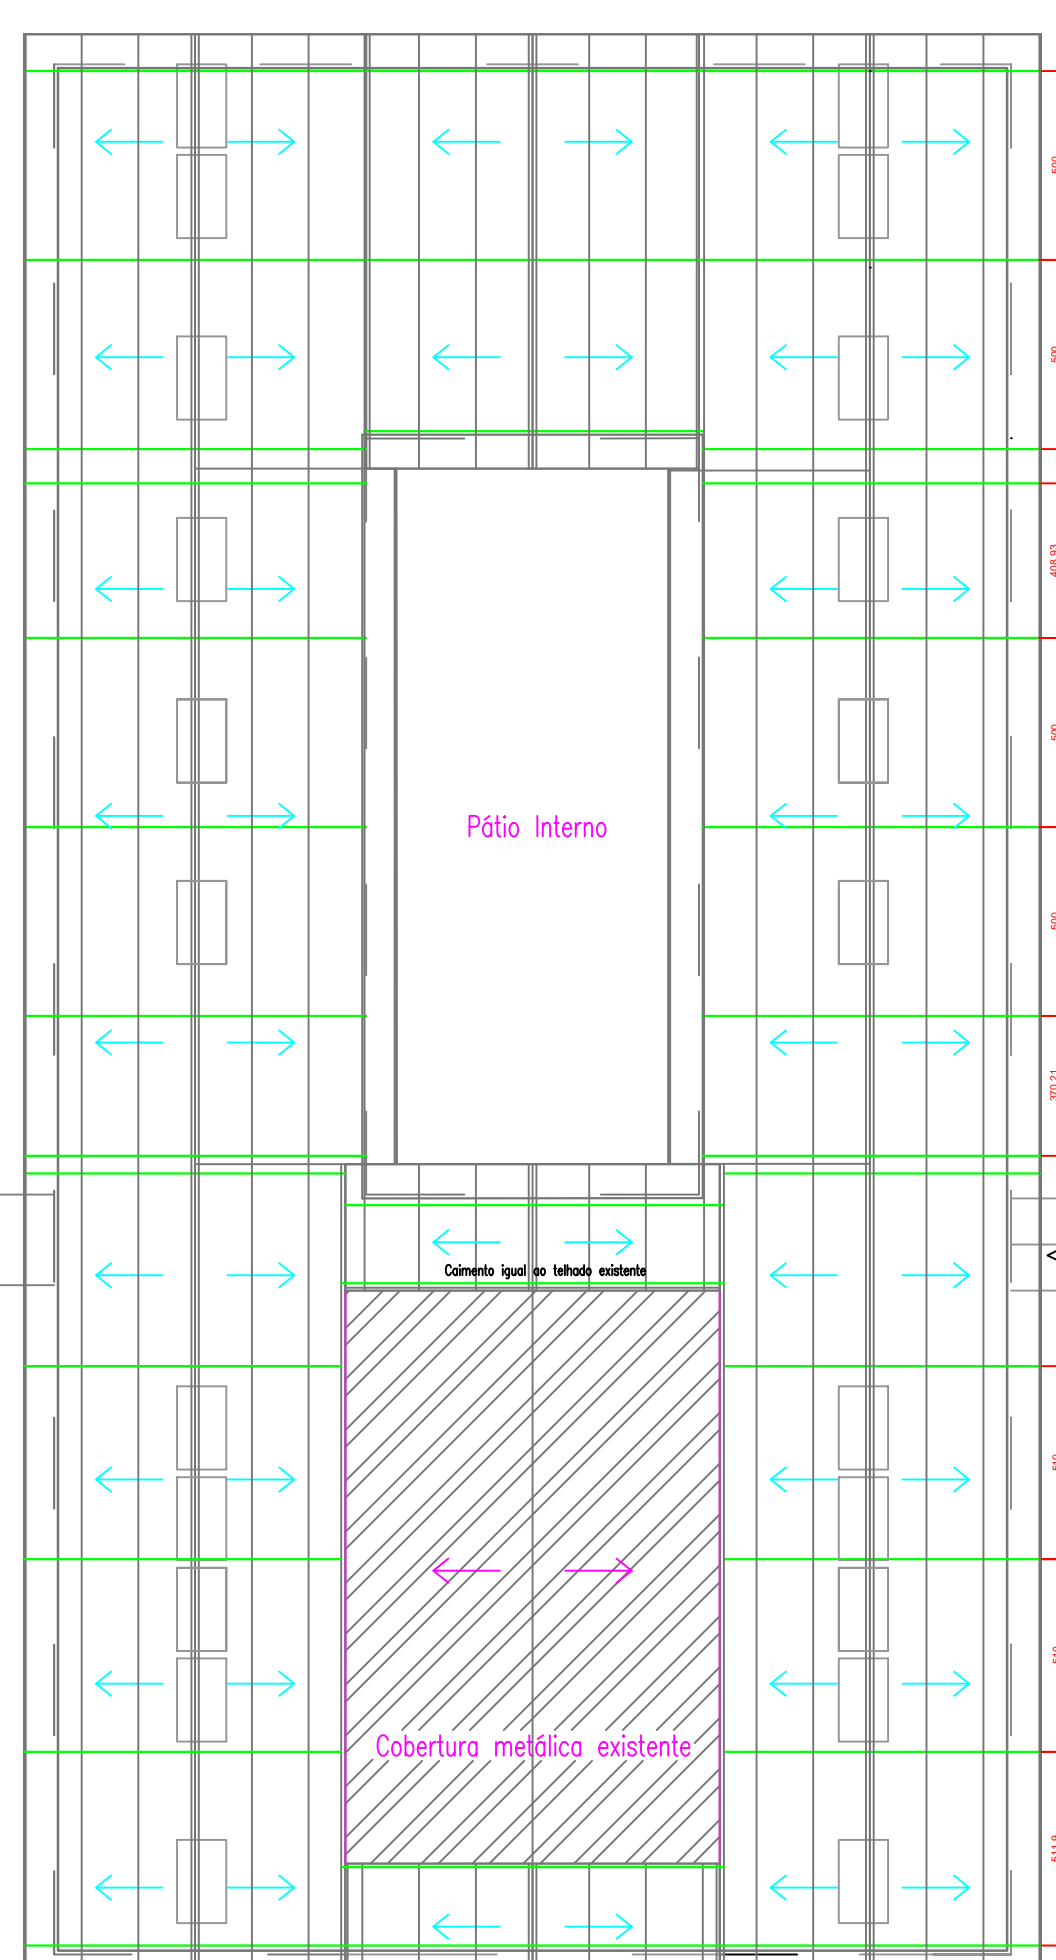

Cobertura CEIM - Caibros + pontaletes
Escala 1:200

Legendas

- Cumeeira metálica
- Colocação de rufos
- Caibro + Ponteletes metálicos
- Colocação de calhas
- Terças
- Alvenaria + reboco
- Tirantes



PROJETO ARQUITETÔNICO - Construção, ampliação, manutenção e reforma no CAIC Nossa Senhora dos Prazeres
DATA: 30/06/2025

INFORMAÇÕES
CONTEÚDO DA PRANCHA
- PLANTA DE COBERTURA - TUBOS DE QUEDA 1:200
- PLANTA DE COBERTURA - CAIBROS + PONTALETES 1:200

ASSINATURAS

Secretário da Educação
Cristian R. A. de Oliveira
Decreto nº: 22.444

Resp. Técnico
Ricardo K. Omura Jr.
Engenheiro Civil

Desenho: Ricardo
PRANCHAS
08 ARQ
09 ARQ
OBRA
Endereço:
Rua Aujor da Luz, S/N, Santa Catarina,
Lages, SC
Av. Papa João XXIII - 1115, Lages - SC - Fone: (49) 3019-7600 - e-mail: obras@educacalages.sc.gov.br