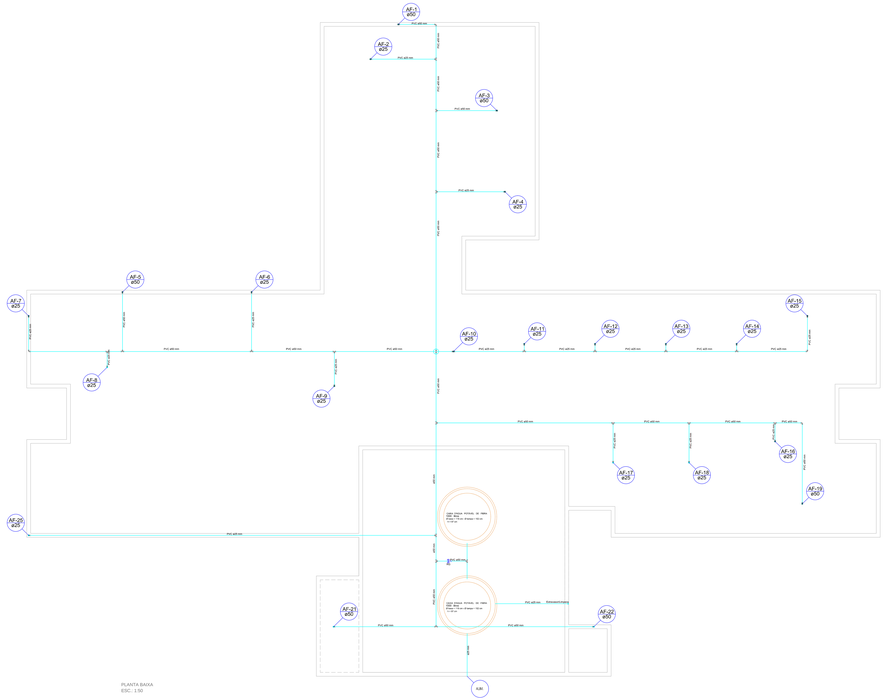

PLANTA BAIXA
ESC.: 1:50

PLANTA BAIXA
ESC.: 1:50

DETALHE ESQUEMÁTICO DA CAIXA DE ÁGUA

SEM ESCALA

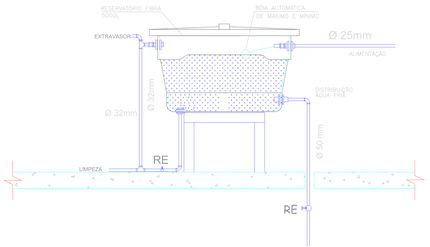

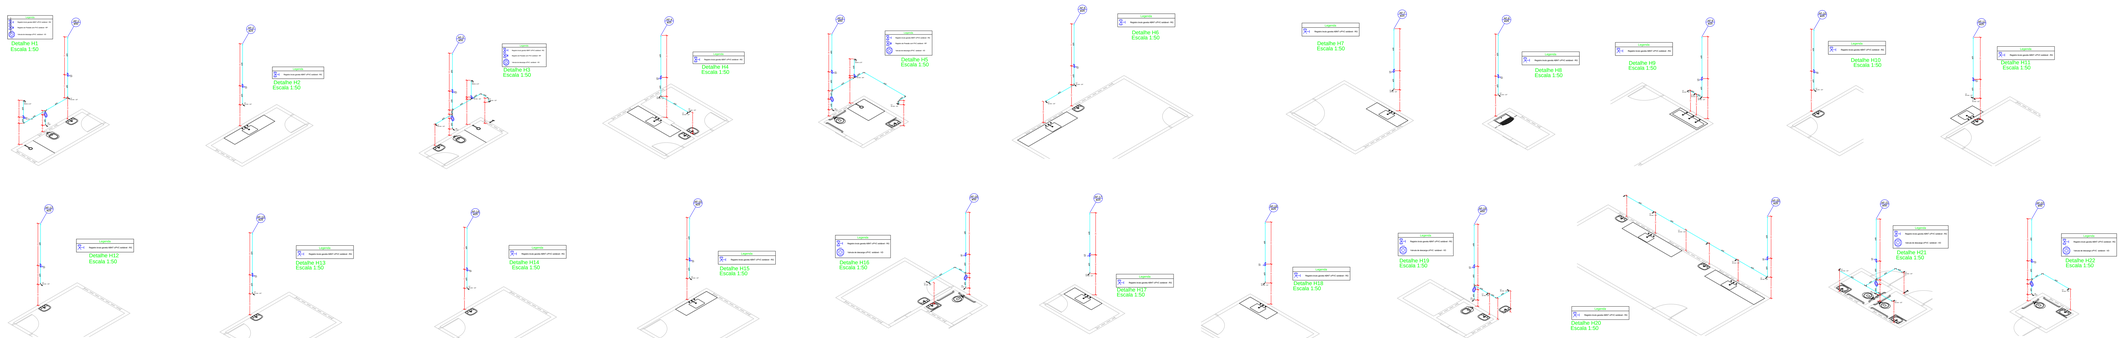

Observação:

Data de entrega: 06/09/2019

SECRETARIA DE PLANEJAMENTO E OBRAS	
SECRETÁRIO: JOÃO ALBERTO DUARTE	
DIRETOR: ROBERTO C. PROVENZANO	
PROJETO: VINÍCIUS B BERNARDI CREA SC 125242-7	
DESENHO: LUIZA DELA JUSTINA MACHADO	
TOPOGRAFIA:	
CONFERIDO: ARQUIVO:	
APROVADO:	
FORMATO:	

PREFEITURA DO MUNICÍPIO DE LAGEADO
PROJETO LAYOUAG CENTRA

OBRA: UBS BAIRRO LAGEADO TIRO / VILA NOVA

DESCRIÇÃO: PROJETO HIDRÁULICO

ÁREA: 478,8m²

DATA: 23.04.2019

ESC.: INDICADA

01