

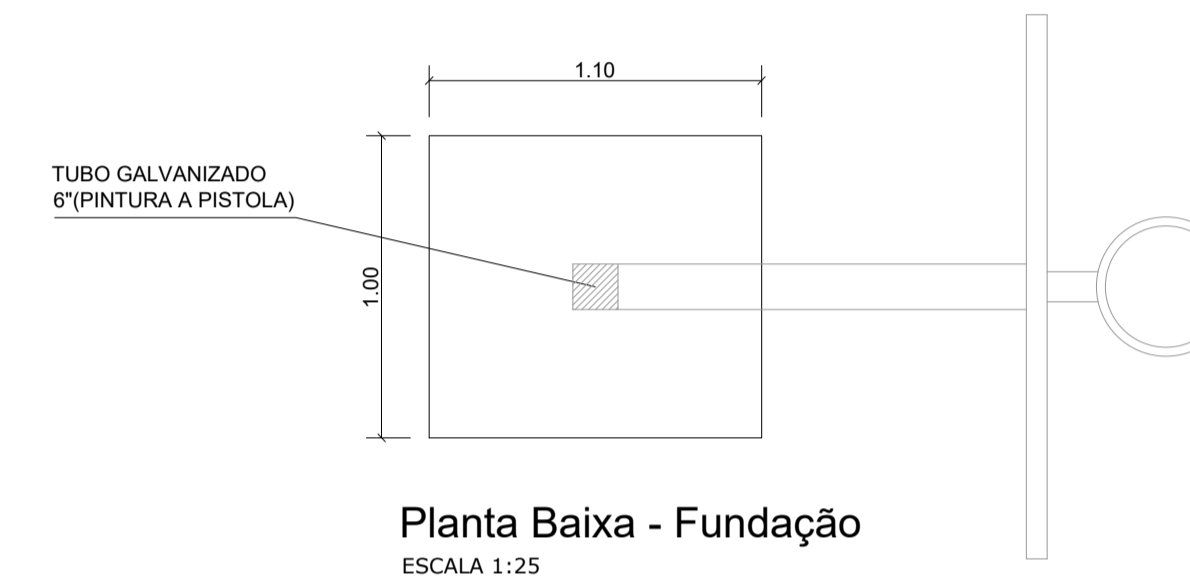


01 BALIZA FUTEBOL
ESC. 1:25

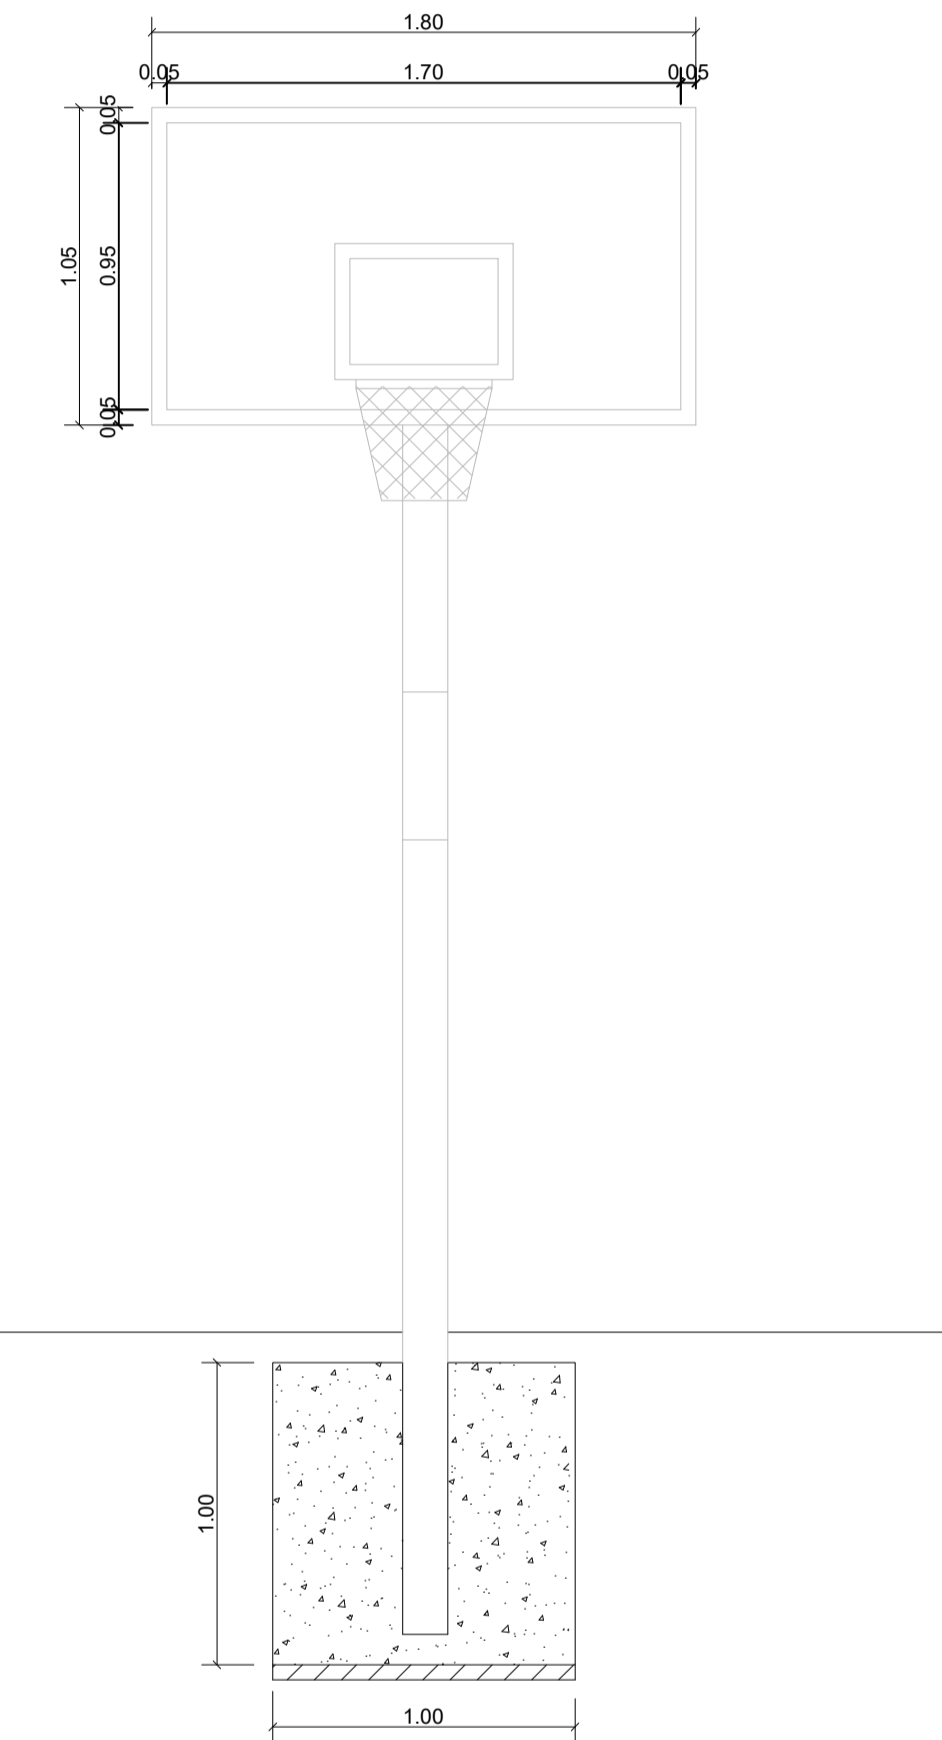

02 TABELA DE BASQUETE
ESC. 1:25

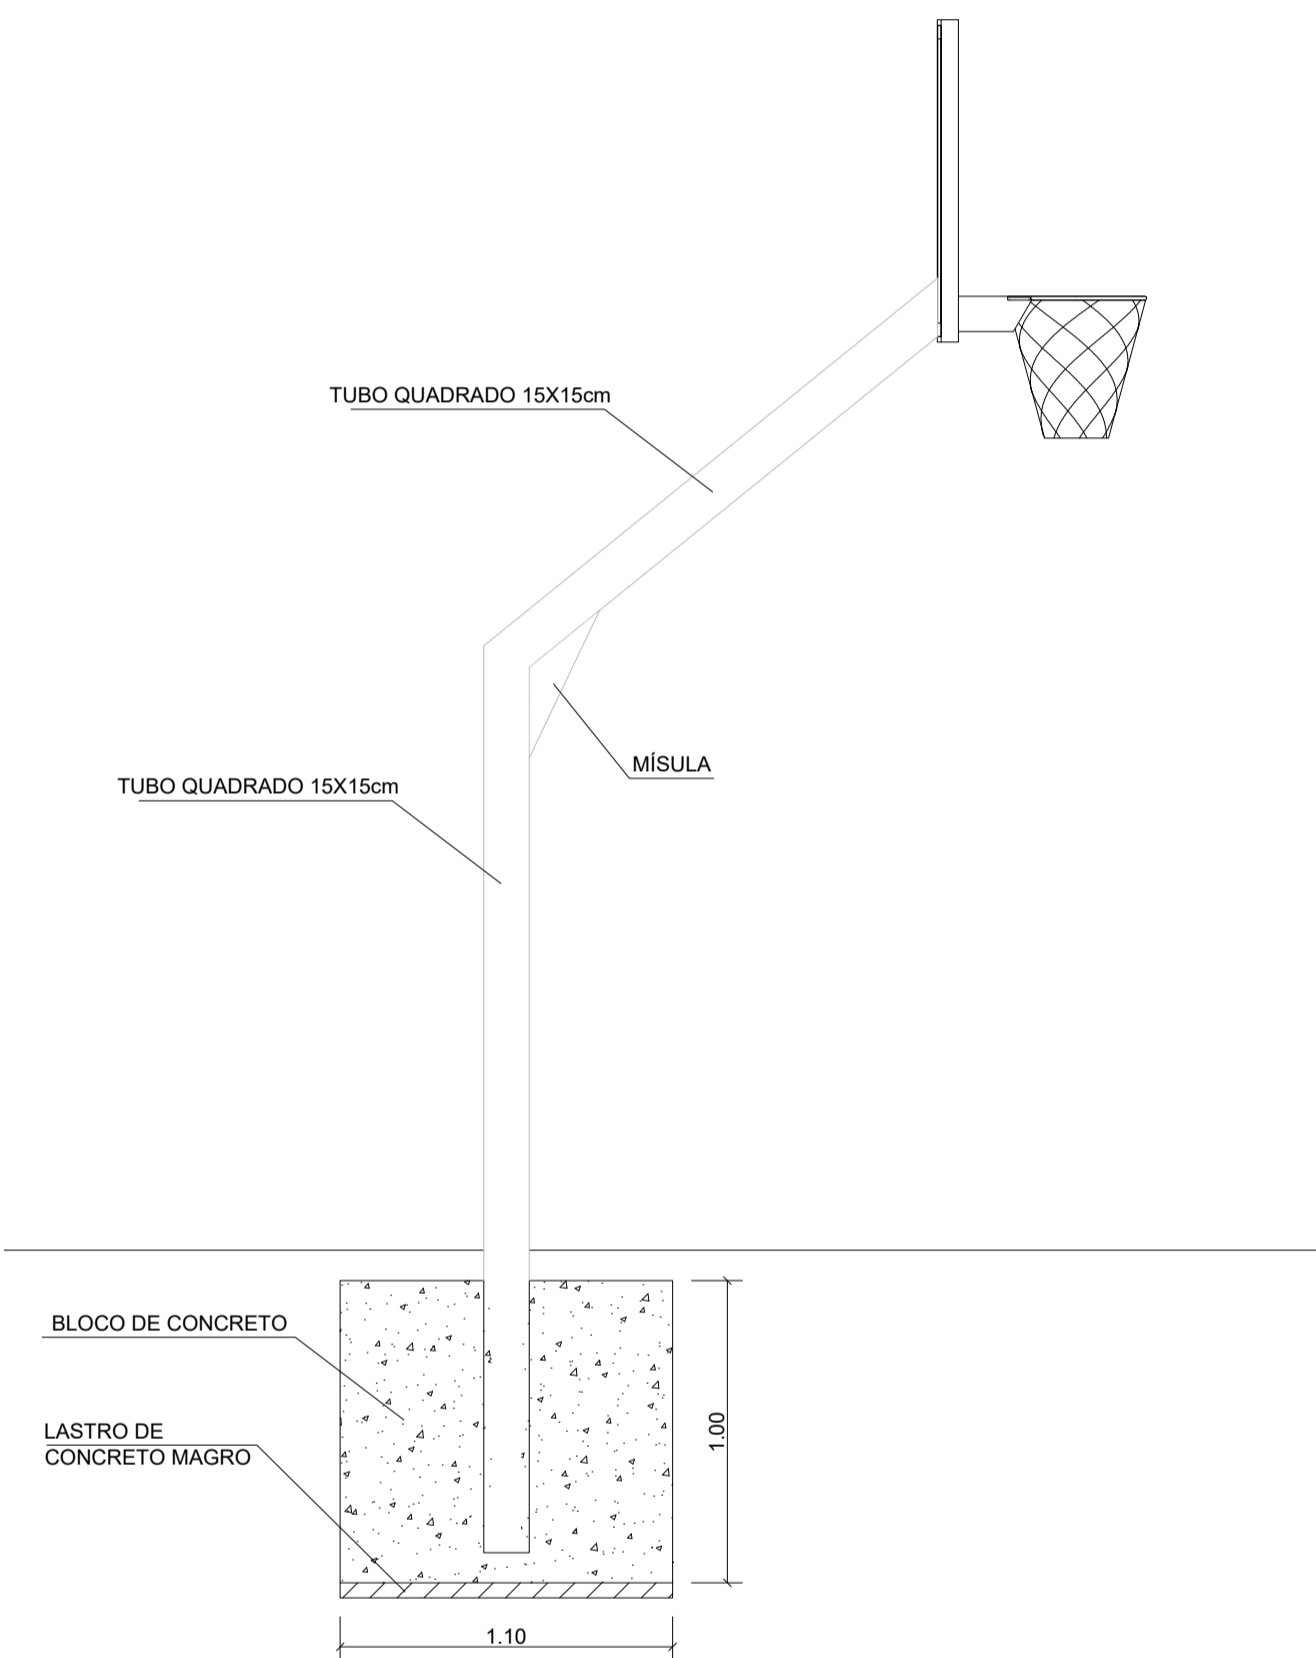

03 REDE DE VÓLEI
ESC. 1:25

DESENVOLVIMENTO E GERENCIAMENTO

**GABINETE DO DEPUTADO
MARCIVS MACHADO**



RUA. MINISTRO PEDRO DE TOLEDO, 218 SALA 01
CORAL - LAGES - SC CEP: 88508-520

PROJETO:
CONSTRUÇÃO DE QUADRA POLIESPORTIVA

RESPONSÁVEIS TÉCNICO:
LUÍS HENRIQUE G. BECKER
ENGS. CIVIL

CREA/SC 196514-1

RESPONSÁVEL PELO RECEBIMENTO:
PREFEITURA MUNICIPAL DE LAGES - SC

(ASS. RESPONSÁVEL)
82.777.301/0001-90
(CNPJ)

CONTEÚDO:
PLANTA BAIXA, DETALHAMENTOS,
FOLHA TAMANHO - A1

OBS.:
ÁREA DA QUADRA: 432,00m²

DESENVOLVIMENTO:
LUIS H G BECKER

DATA:
**NOVEMBRO
2024**

Nº DO DESENHO:
EQUIPAMENTOS
ESPORTIVOS
ÚNICA