



FACHADA
ESCALA: 1/75

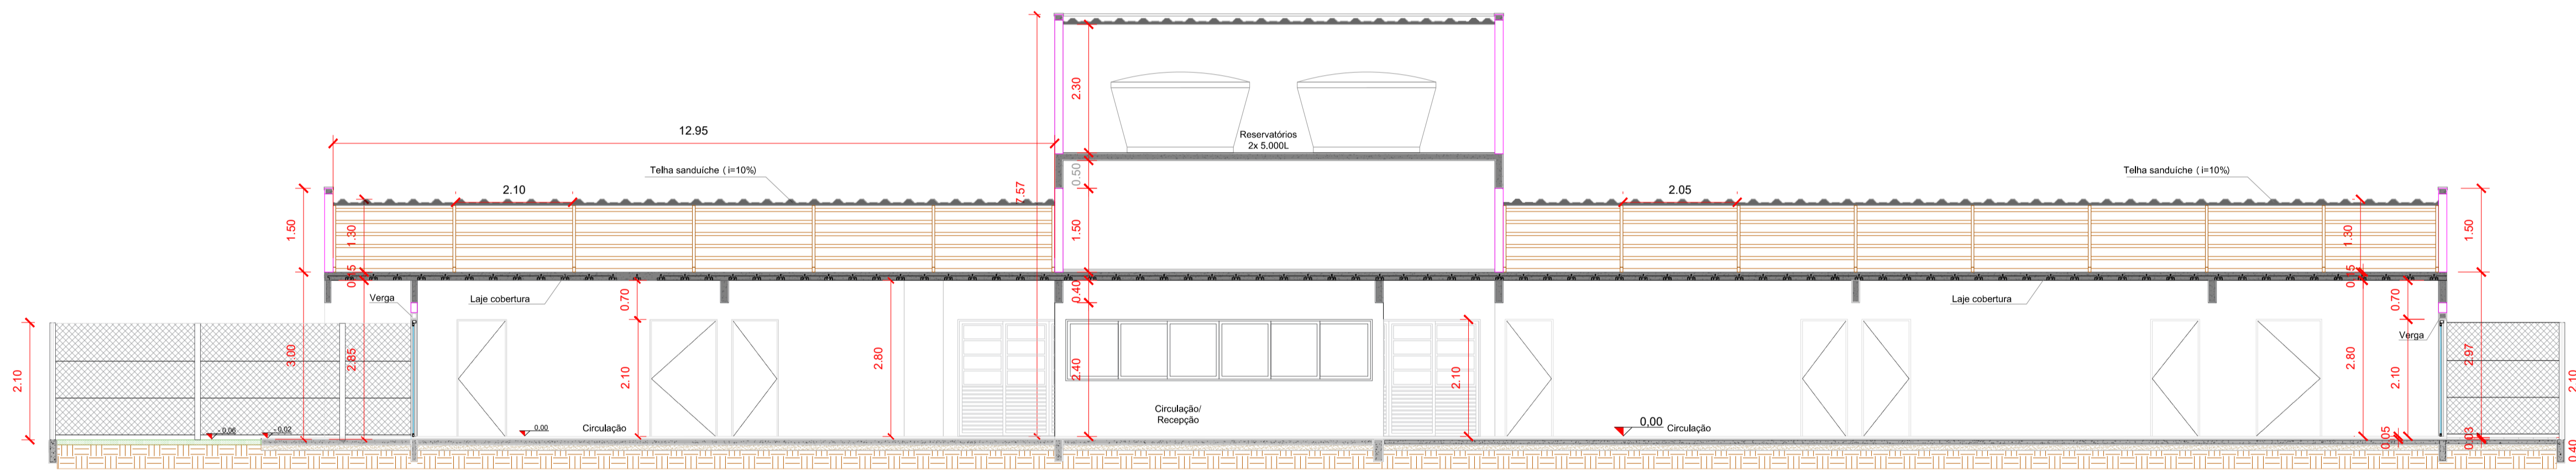

CORTE AA
ESCALA: 1/75

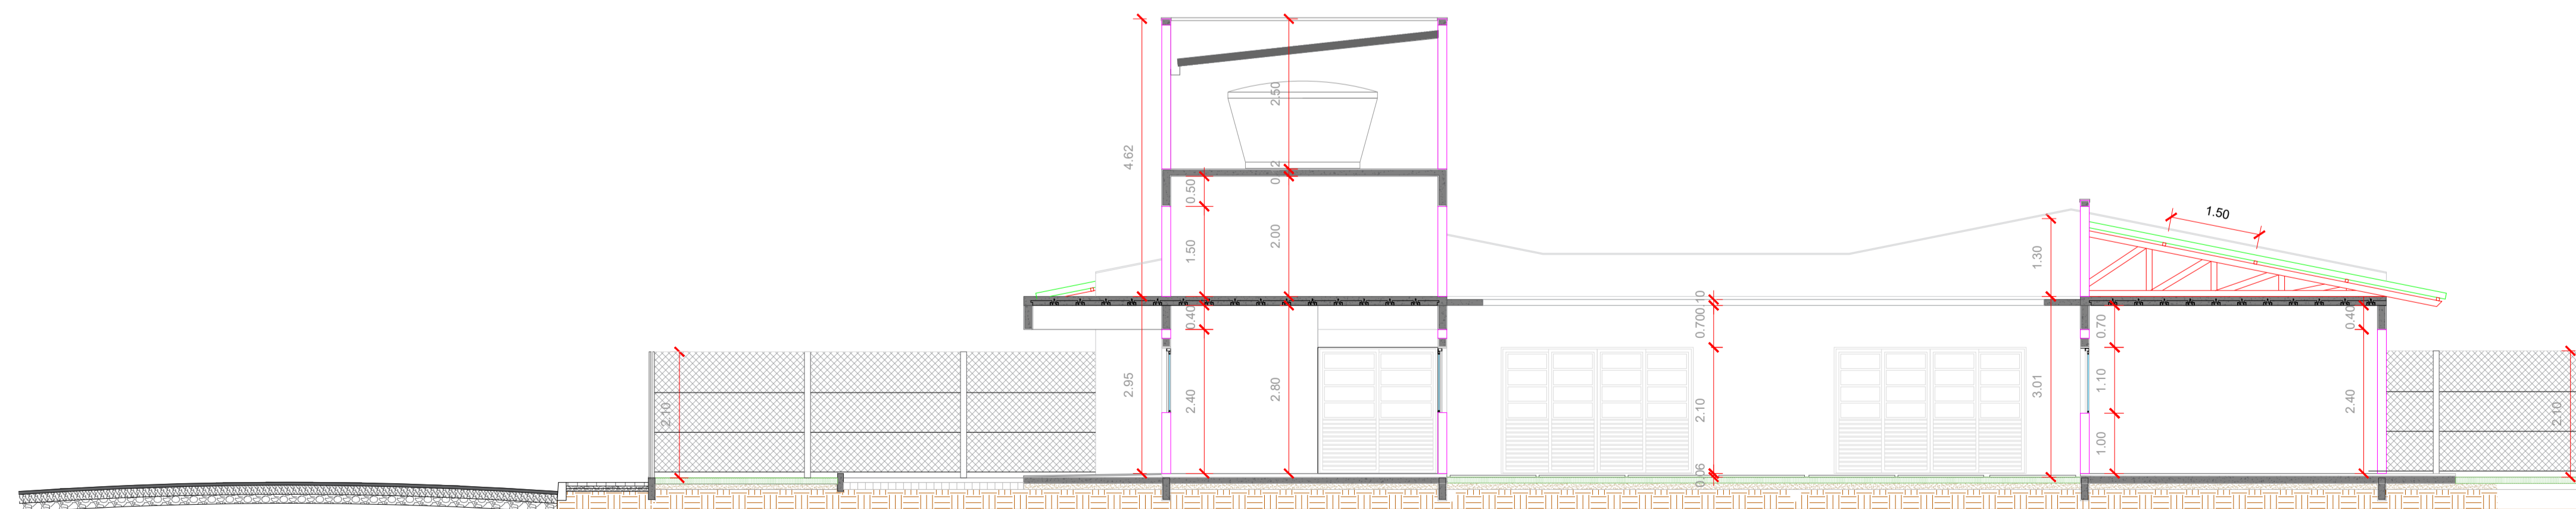

CORTE BB
ESCALA: 1/75

AMURES



ASSOCIAÇÃO DE MUNICÍPIOS DA REGIÃO
SERRANA

PREFEITURA MUNICIPAL DE
LAGES - SC

05
06

ASSESSORIA TÉCNICA

OBRA :

PROJETO:

Matheus Lorenzetti Casagrande
Eng. Civil - CREA 165793-1

PREFEITO:

Carmen Bonfá Zanotto

DESENHO:

Camilla Sasso Nunes

CAPS (CENTRO DE ATENÇÃO
PSICOSSOCIAL)

Projeto Arquitetônico

Fachada

Corte AA

Corte BB

Área Total: 728,33 m²

Localização: Avenida João Goulart ;

Bairro: Pizzani ; CEP:88521-752 ; s/n°

Escala:

Indicada

DATA:

02/2025