


PERFIL DA RUA PEDRO AMÉRICO BAIRRO VILA NOVA

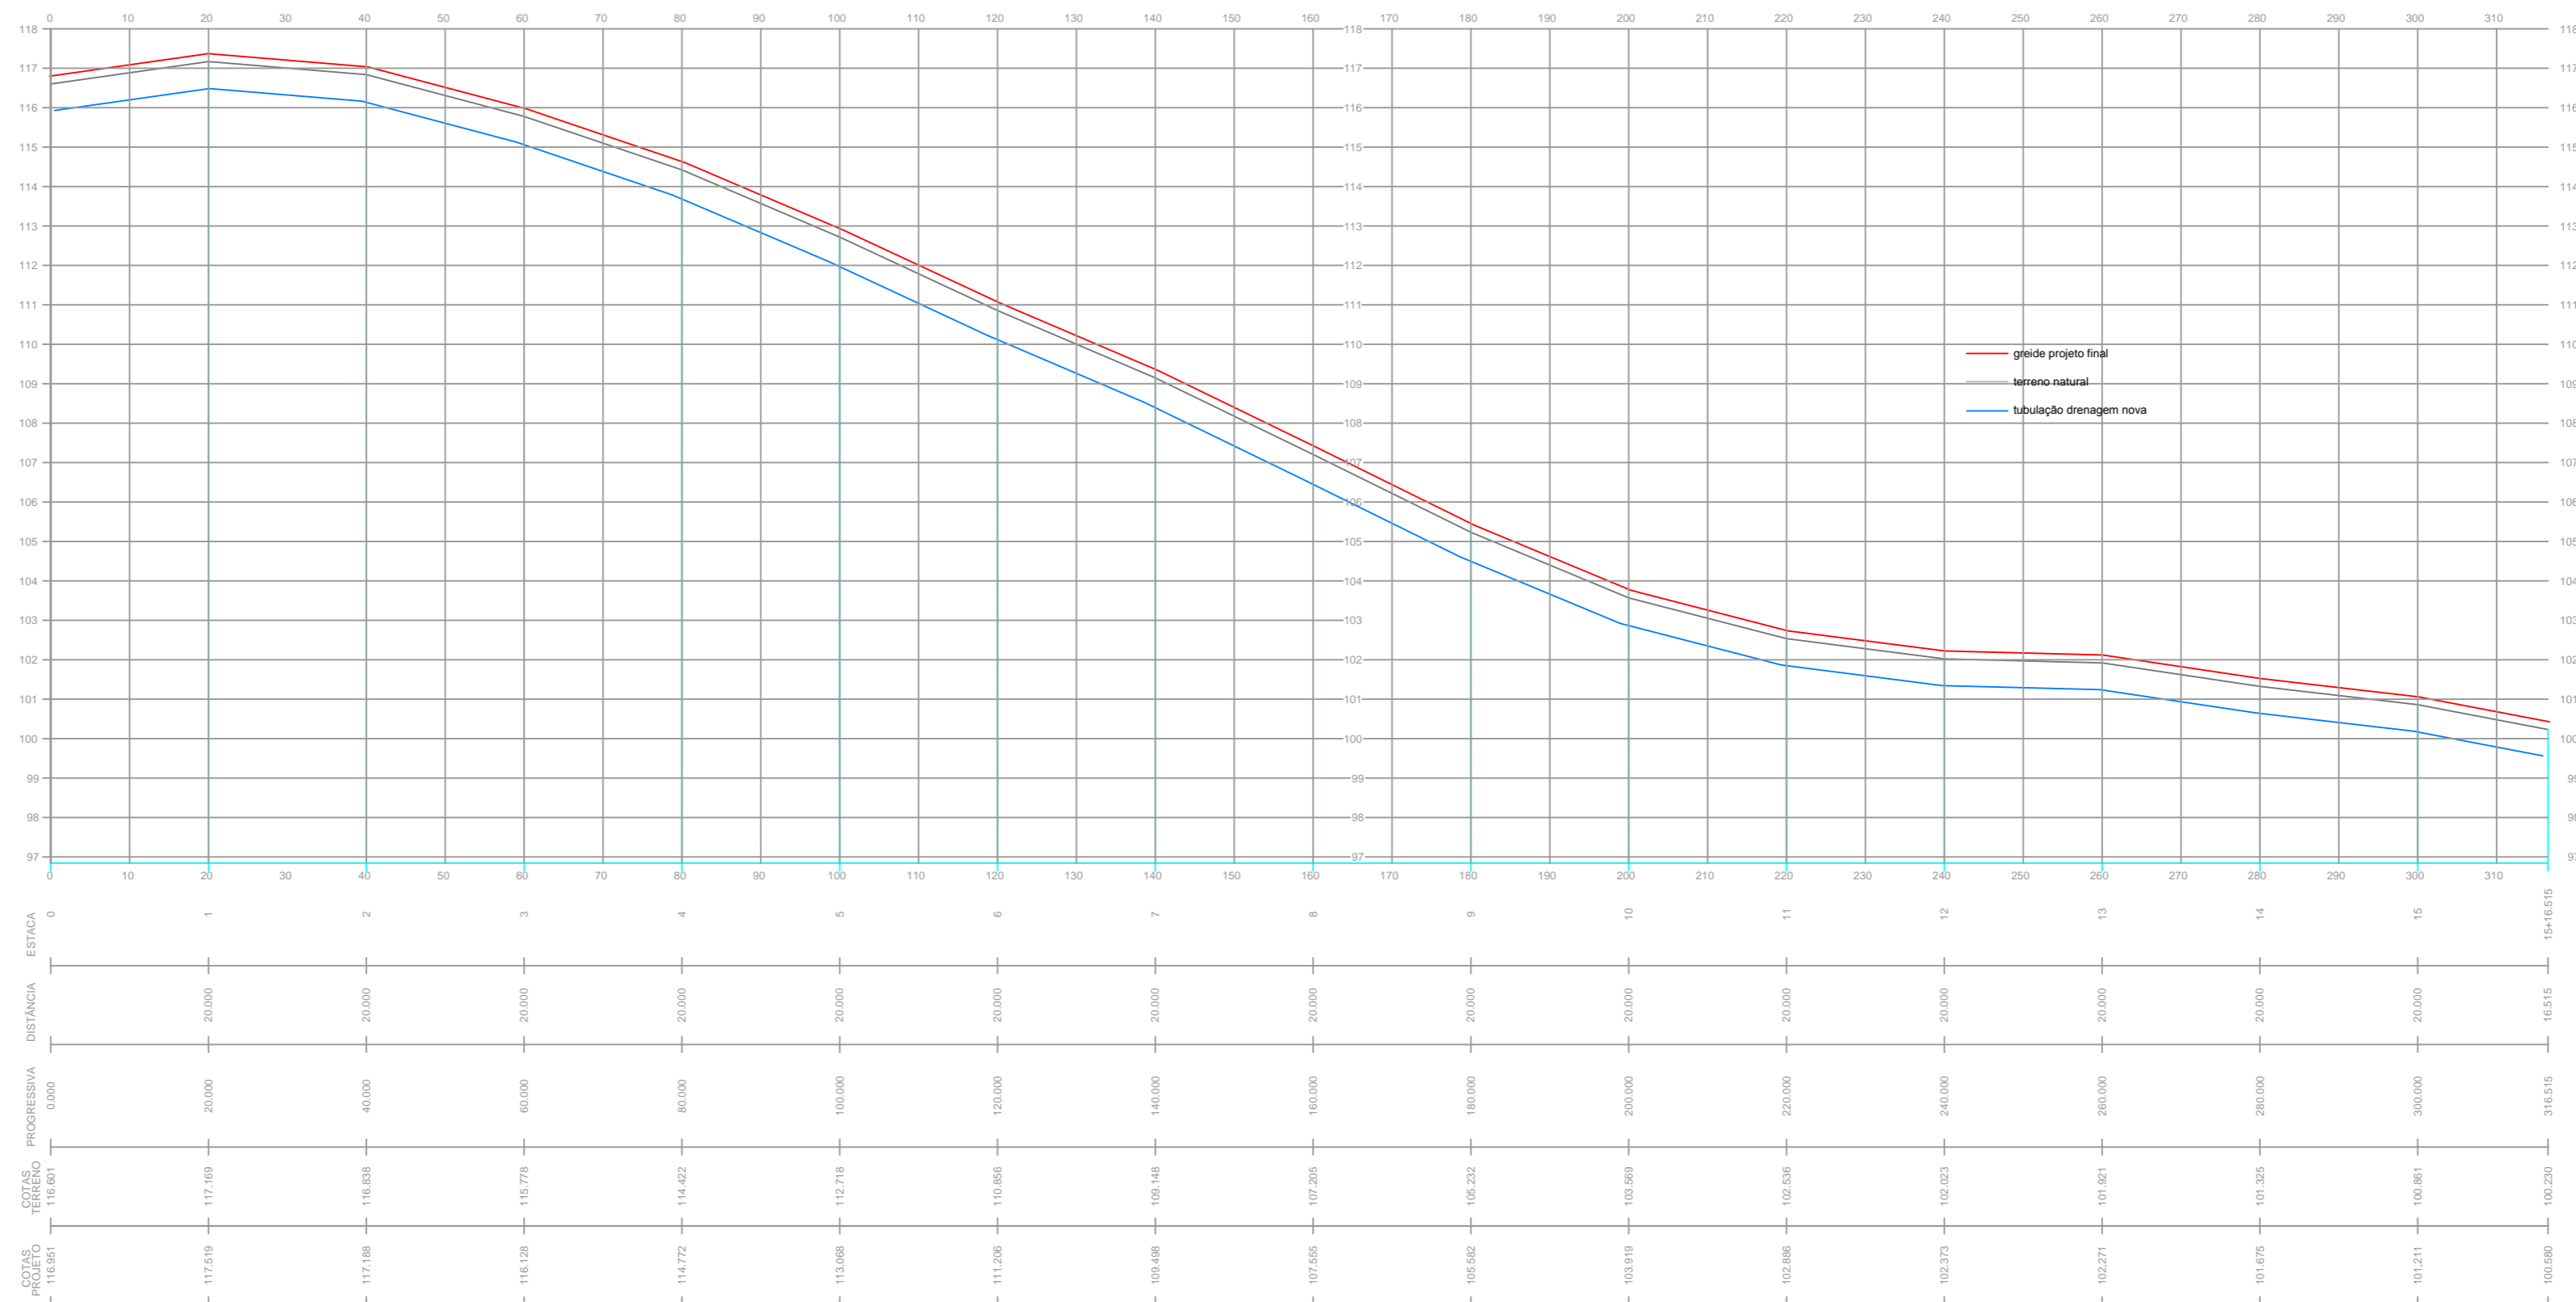

SECRETARIA DE PLANEJAMENTO E OBRAS			PREFEITURA DO MUNICÍPIO DE LAGES	
			PREFEITO ANTONIO CERON	
SECRETÁRIO: CLAITON BORTOLUZZI				
DIRETOR: ROBERTO C. PROVENZANO				
PROJETO:		CREA 5807-4		
ENGENHEIRO: WILSON TADEU BESEN		CREA 048218-0		
DESENHO: BIANCA ANTUNES		CREA		
TOPOGRAFIA:		ARQUIVO:		
CONFERIDO:				
APROVADO:				
FORMATO:		DATA: JUNHO-2017		
OBRA:		RUA PEDRO AMÉRICO		
DESCRICAÇÃO:		PERFIL		
ESC.: 1/750		ÁREA:		04