
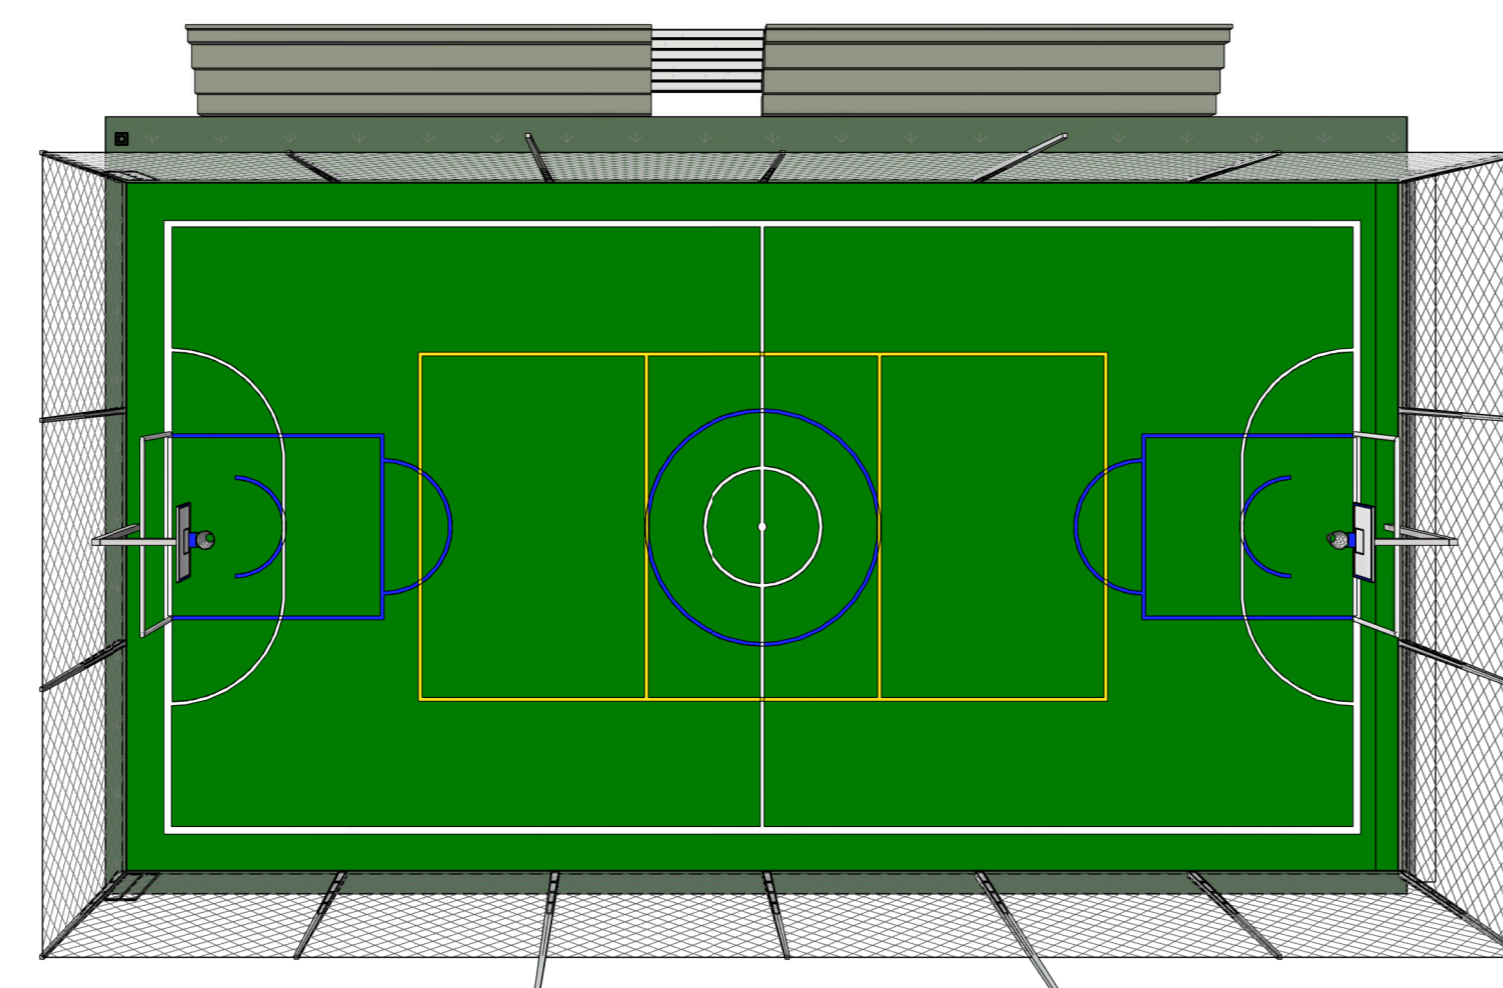
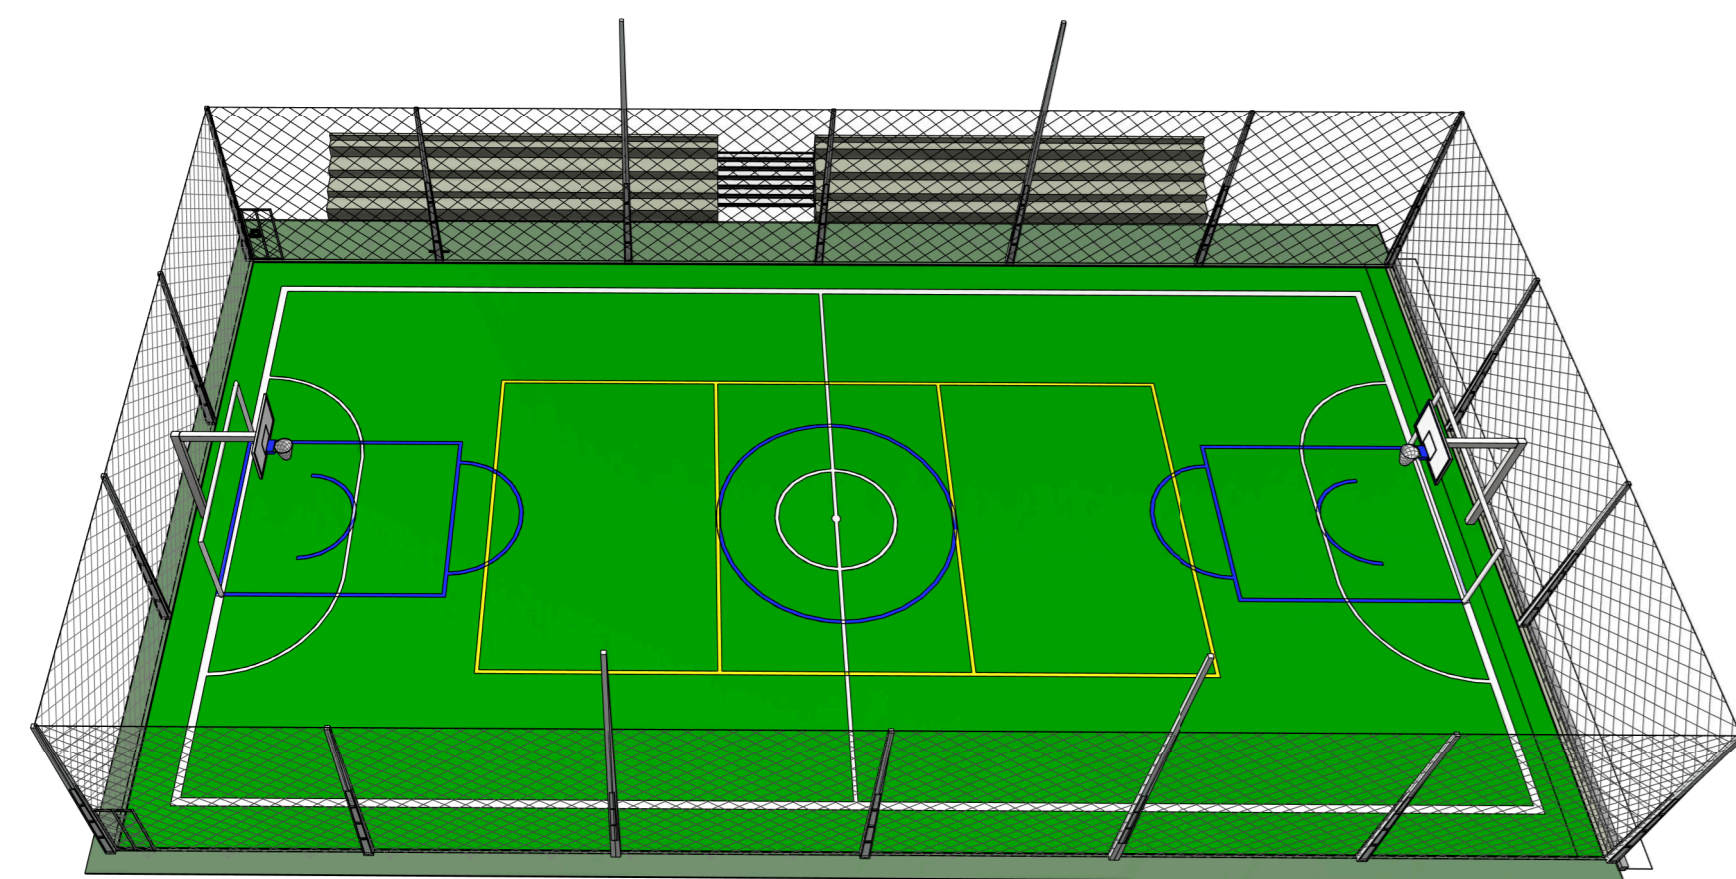


QUADRA POLIESPORTIVA
INSTRUÇÕES DE USO

- É proibido o consumo de bebidas e alimentos na quadra;
- Fica proibido o uso de copos e vasilhames de vidro dentro das dependências da quadra;
- É proibido o trânsito de animais, bicicletas, veículos e quaisquer outros equipamentos dentro da quadra;
- Fica proibido quaisquer ocorrências de violências nas dependências da quadra;
- A quadra deverá ser mantida limpa para utilização, esta deve estar sempre livre de sujeiras e detritos.

DETALHE A SEM ESCALA

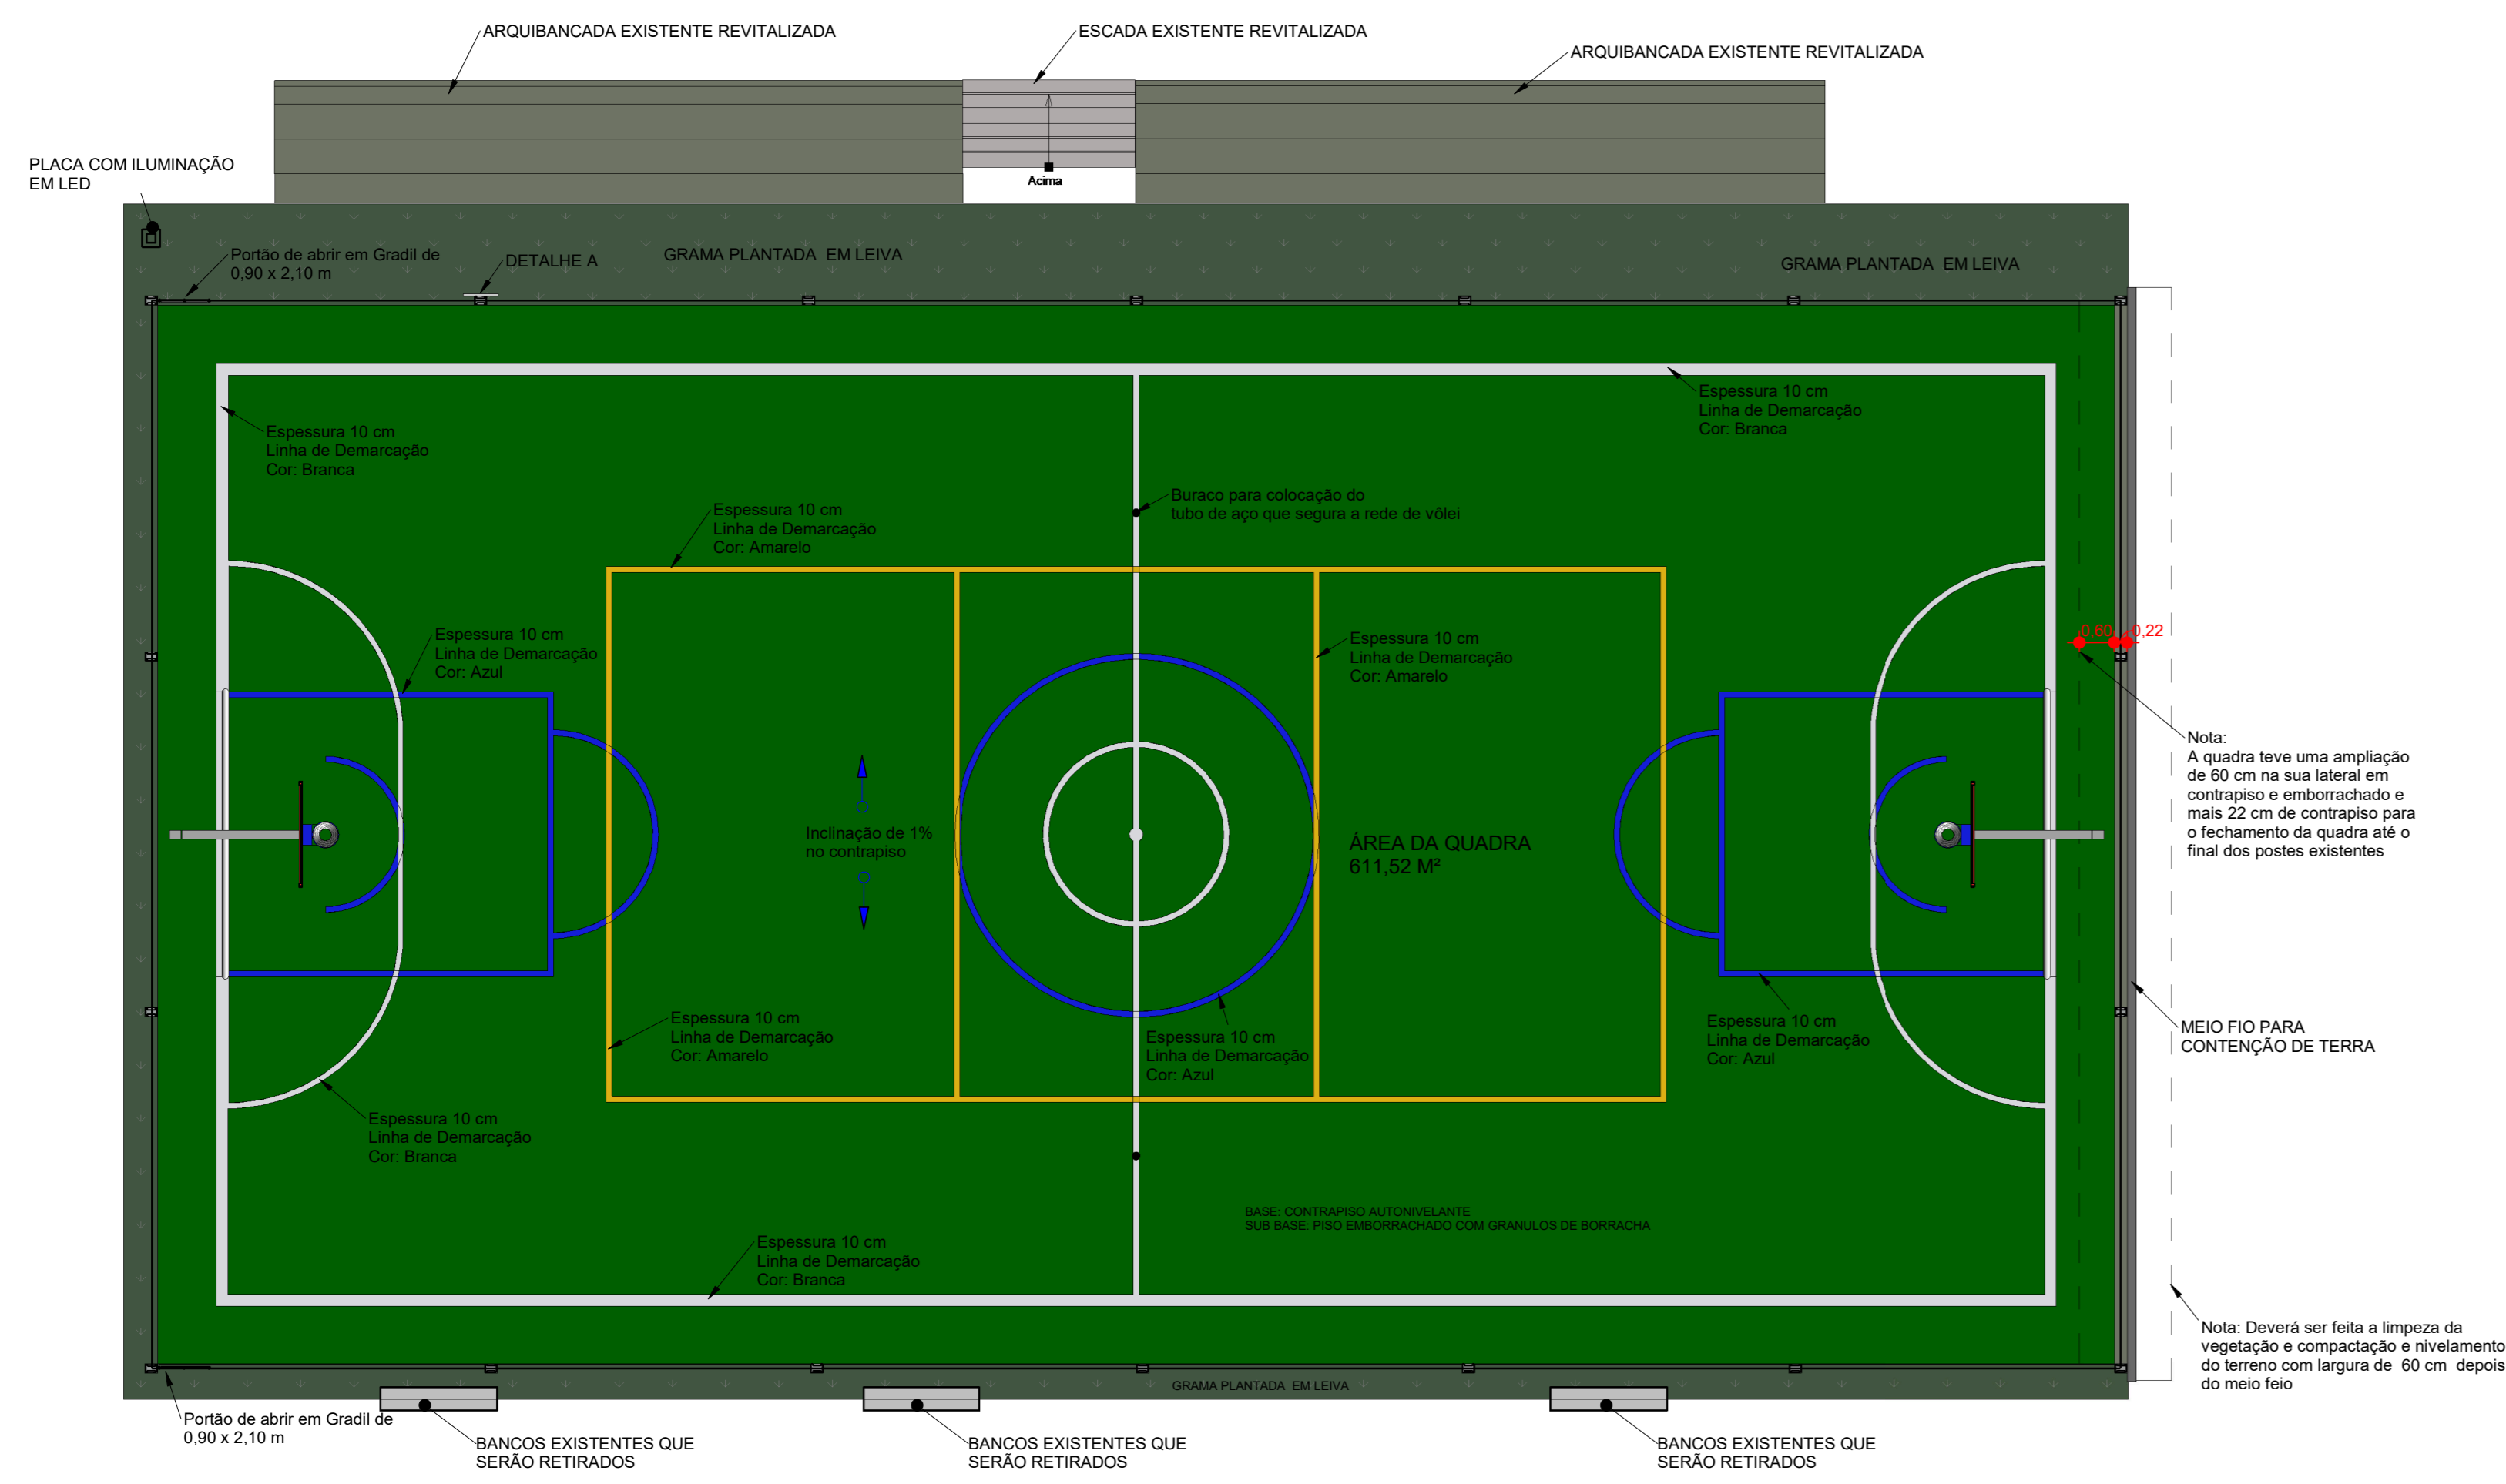

DESENVOLVIMENTO E GERENCIAMENTO

GABINETE DO DEPUTADO MÂRCIUS MACHADO

RUA MINISTRO PEDRO DE TOLEDO, 218 SALA 01
CORAL - LAGES - SC - CEP: 86050-020

PROJETO: PROJETO QUADRA POLIESPORTIVA EMBORRACHADA

RESPONSÁVEL TÉCNICO: MICHELE PILAR APPOLINÁRIO (CREA-SC 115469-2)

PROPRIETÁRIO DO EMPREENDIMENTO: PREFEITURA MUNICIPAL DE LAGES - SC
RUA PAPANDUVA, S/N, BAIRRO: PETRÓPOLIS (ASS. RESPONSÁVEL) 82.777.3010001-90 (CNPJ)

CONTEÚDO: PLANTA BAIXA - CORTE - DETALHES - ISOMÉTRICOS
FOLHA TAMANHO - A1

OBS: ÁREA DA QUADRA: 611,52 m²

DESENVOLVIMENTO: ANA LAISA ESTOILE DEBOTE ENGENHEIRA CIVIL

DATA: AGOSTO 2021

Nº DO DESENHO: ARQ 01/02