



Planta Baixa  
Área Total: 358,49m²  
Esc.: 1/100

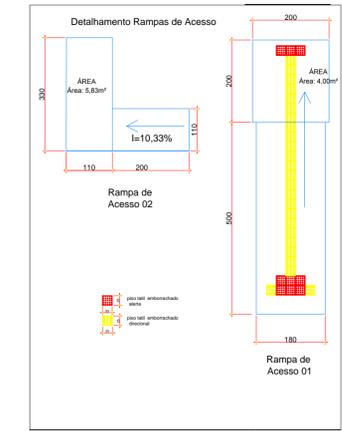


Detalhamento Rampas  
Esc.: 1/75

TABELA DE PORTAS ESQUADRIAS				
TIPO	QUANT.	MODELO	LARGURA (cm)	ALTURA (cm)
J 1	9	JANELA METAL BASCULANTE	100	80
J 2	2	JANELA METAL 4 FOLHAS	200	110
J 3	5	JANELA METAL BASCULANTE	190	110
P 1	6	PORTA DE MADEIRA 1 FOLHA	80	210
P 2	4	PORTA DE MADEIRA 1 FOLHA	90	210
P 3	1	PORTA DE MADEIRA 1 FOLHA	60	210
P 4	4	PORTA DE MADEIRA 2 FOLHAS	70	210
P 5	1	PORTA DE METAL 2 FOLHAS	160	210
P 6	2	PORTA DE METAL 2 FOLHAS	200	210
P 7	1	PORTA METAL GARAGEM	585	300

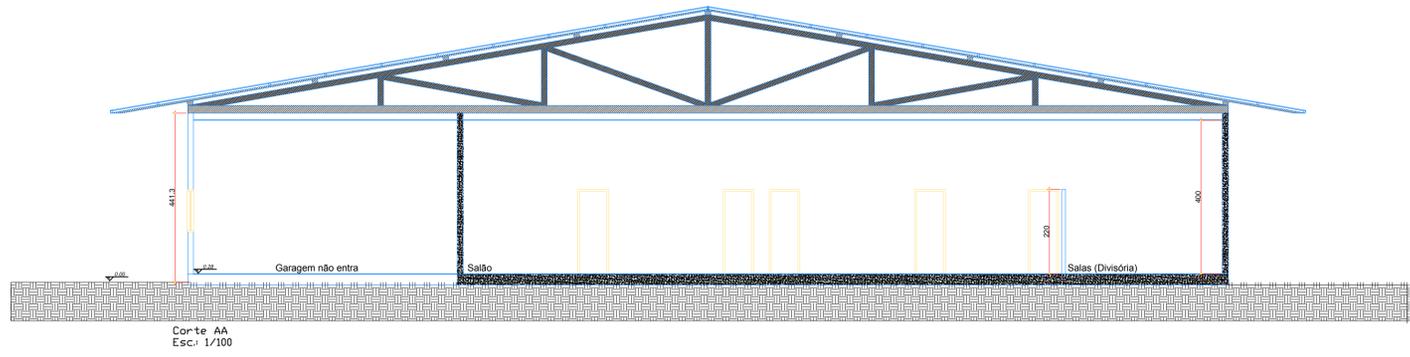

Corte AA  
Esc.: 1/100

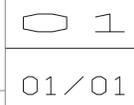 <b>SECRETARIA MUNICIPAL DE ASS. SOCIAL E HABITAÇÃO</b>		 <b>PREFEITURA DO MUNICÍPIO DE LAGES</b> ADM. ANTONIO CERON	
SECRETÁRIO: BERNADETE APARECIDA CASA LISTON		OBRA: CCI- Centro de Convivência dos Idosos	
DIRETOR: GABRIELLE COELHO BACCIN		DESCRIÇÃO: Lay out Interno do CCI	
PROJETO: CCI			
DESENHO: ANDRE DE LIZ PADILHA	DATA: ABRIL/23	 01 / 01	
TOPOGRAFIA:	ARQUIVO:		
CONFERIDO:			
APROVADO:			
FORMATO:		ESC.: 1/100	ÁREA: A: 358,49m²