




5 CORTE A-A
ESCALA: 1/100

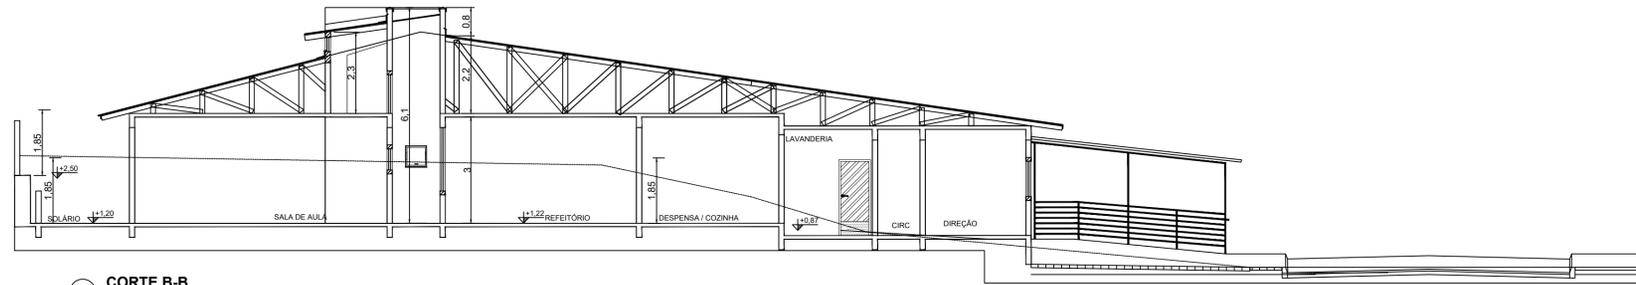


6 CORTE B-B
ESCALA: 1/100

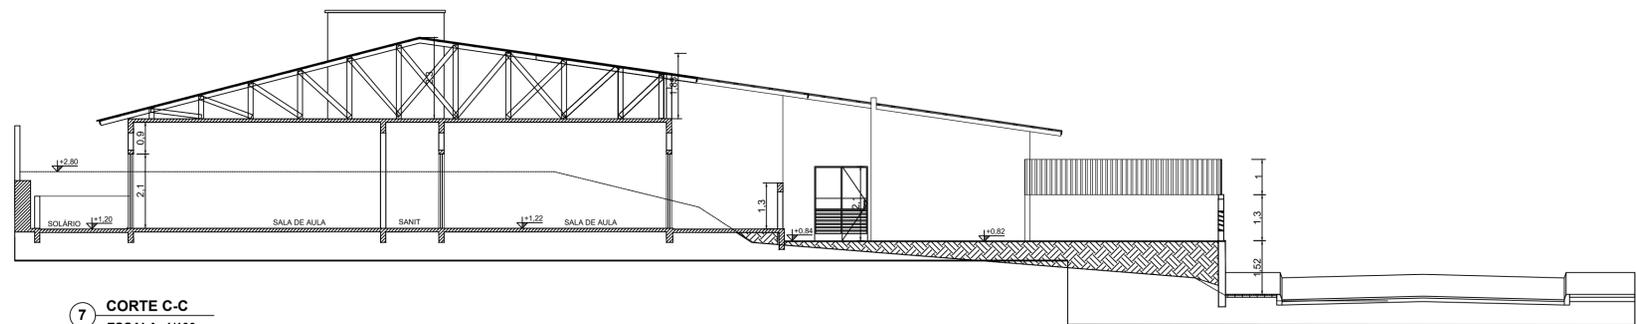


7 CORTE C-C
ESCALA: 1/100

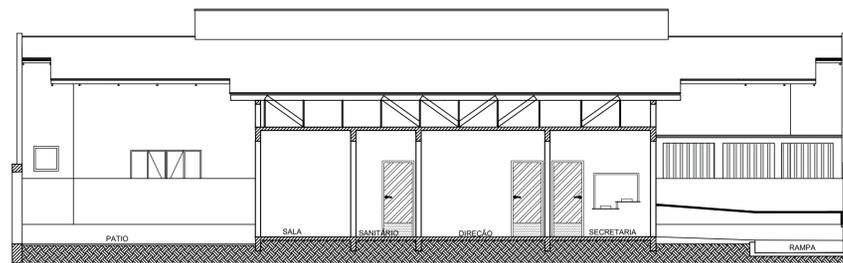


8 CORTE D-D
ESCALA: 1/100

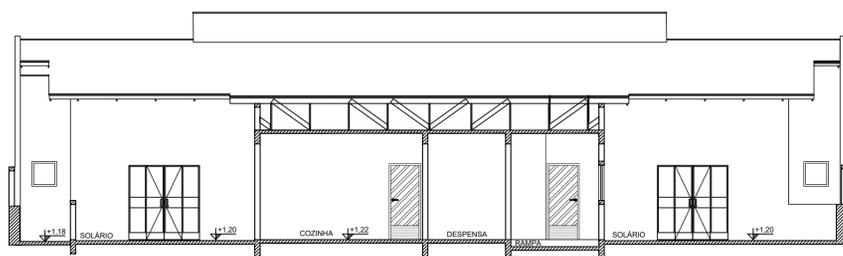


9 CORTE E-E
ESCALA: 1/100

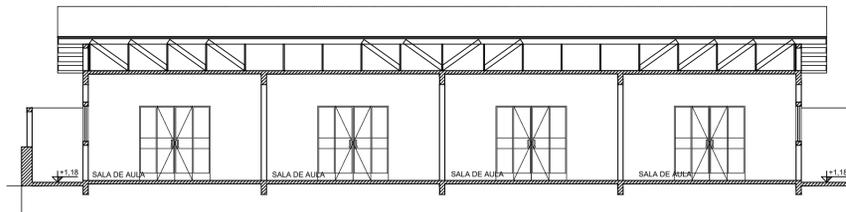


10 CORTE F-F
ESCALA: 1/100

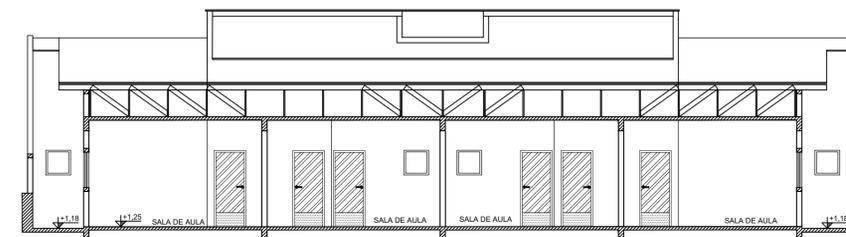

11 CORTE G-G
ESCALA: 1/100

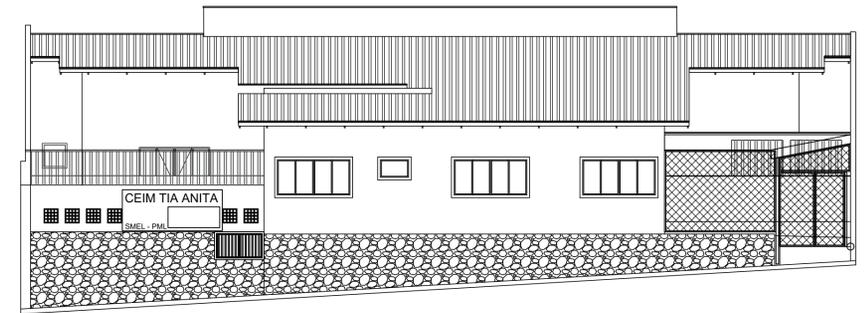

12 FACHADA
ESCALA: 1/100

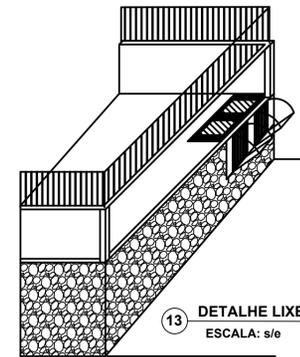

13 DETALHE LIXEIRA
ESCALA: s/e

ALTERAÇÕES	DESCRIÇÃO	DESENHO	DATA



Projeto:
CONSTRUÇÃO - CEIM TIA ANITA DATA: 17/08/2022

INFORMAÇÕES: GASTÃO
CONTEÚDO DA PRANCHA: - CORTES

Endereço:
RUA. SALUSTIANO NETO - S/Nº - BAIRRO SÃO LUIZ
CEP: 88512-310 - LAGES - SC

De acordo responsável técnico:
Gastão Pericles Lopes Carsten
Arquiteto - CAU/SC A93808-4

De acordo Secretária da Educação:
Ivana E. Michaltchuk
Decreto nº 17.068

PRANCHAS
02
ARQ
03
ARQ