
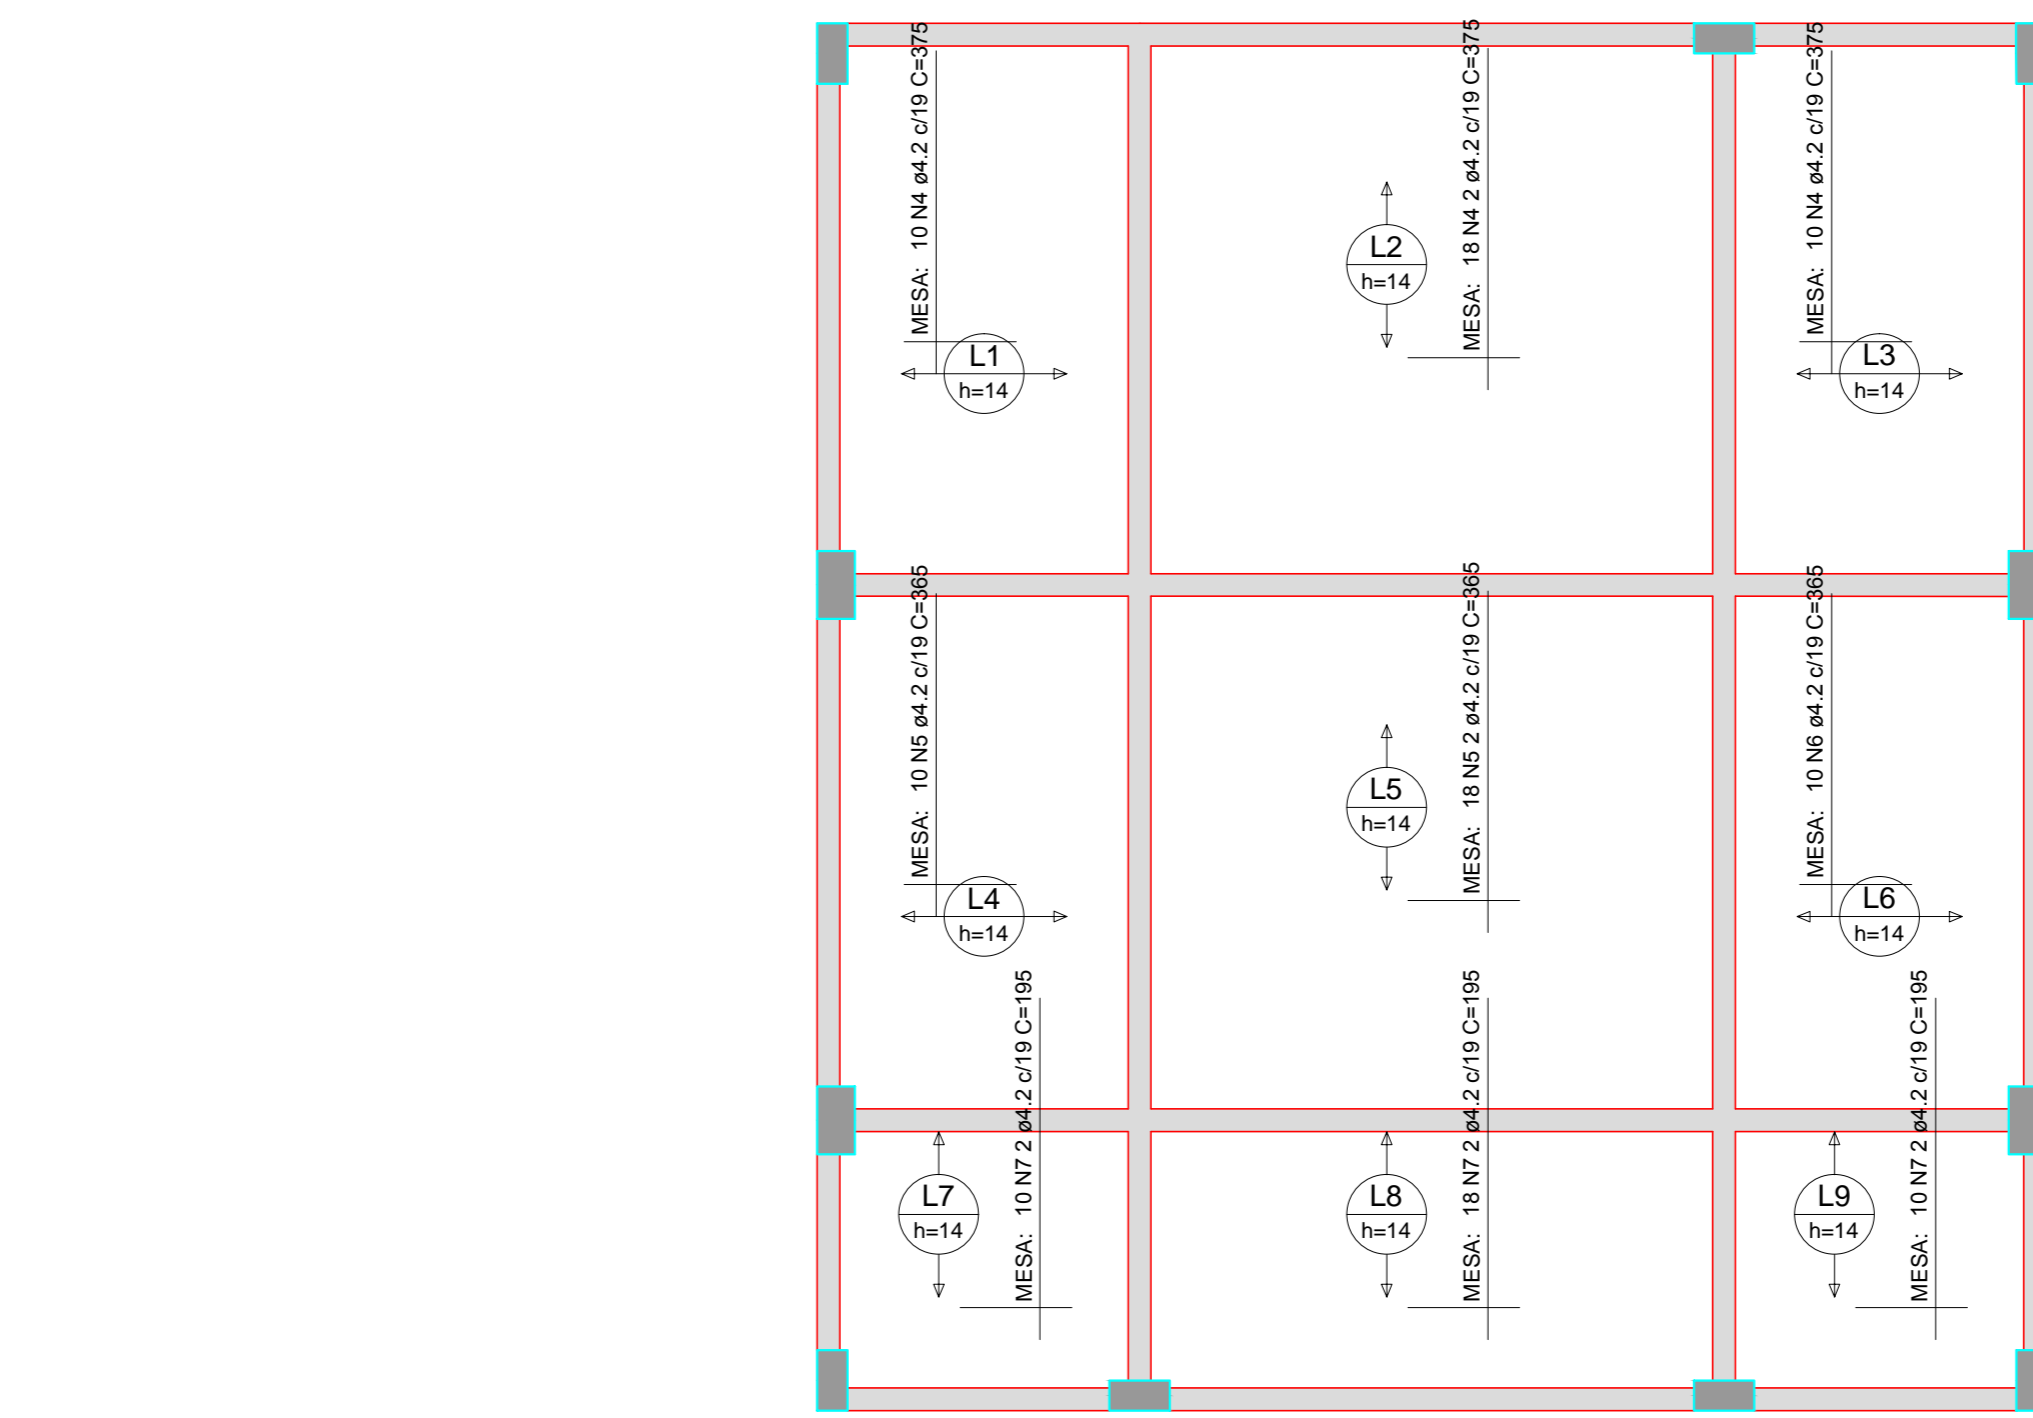


Armaduras de distribuição	
Armadura	Armadura de distribuição
N8	12 N1 ø4.2 c/15 C=387
N9	9 N1 ø4.2 c/15 C=387

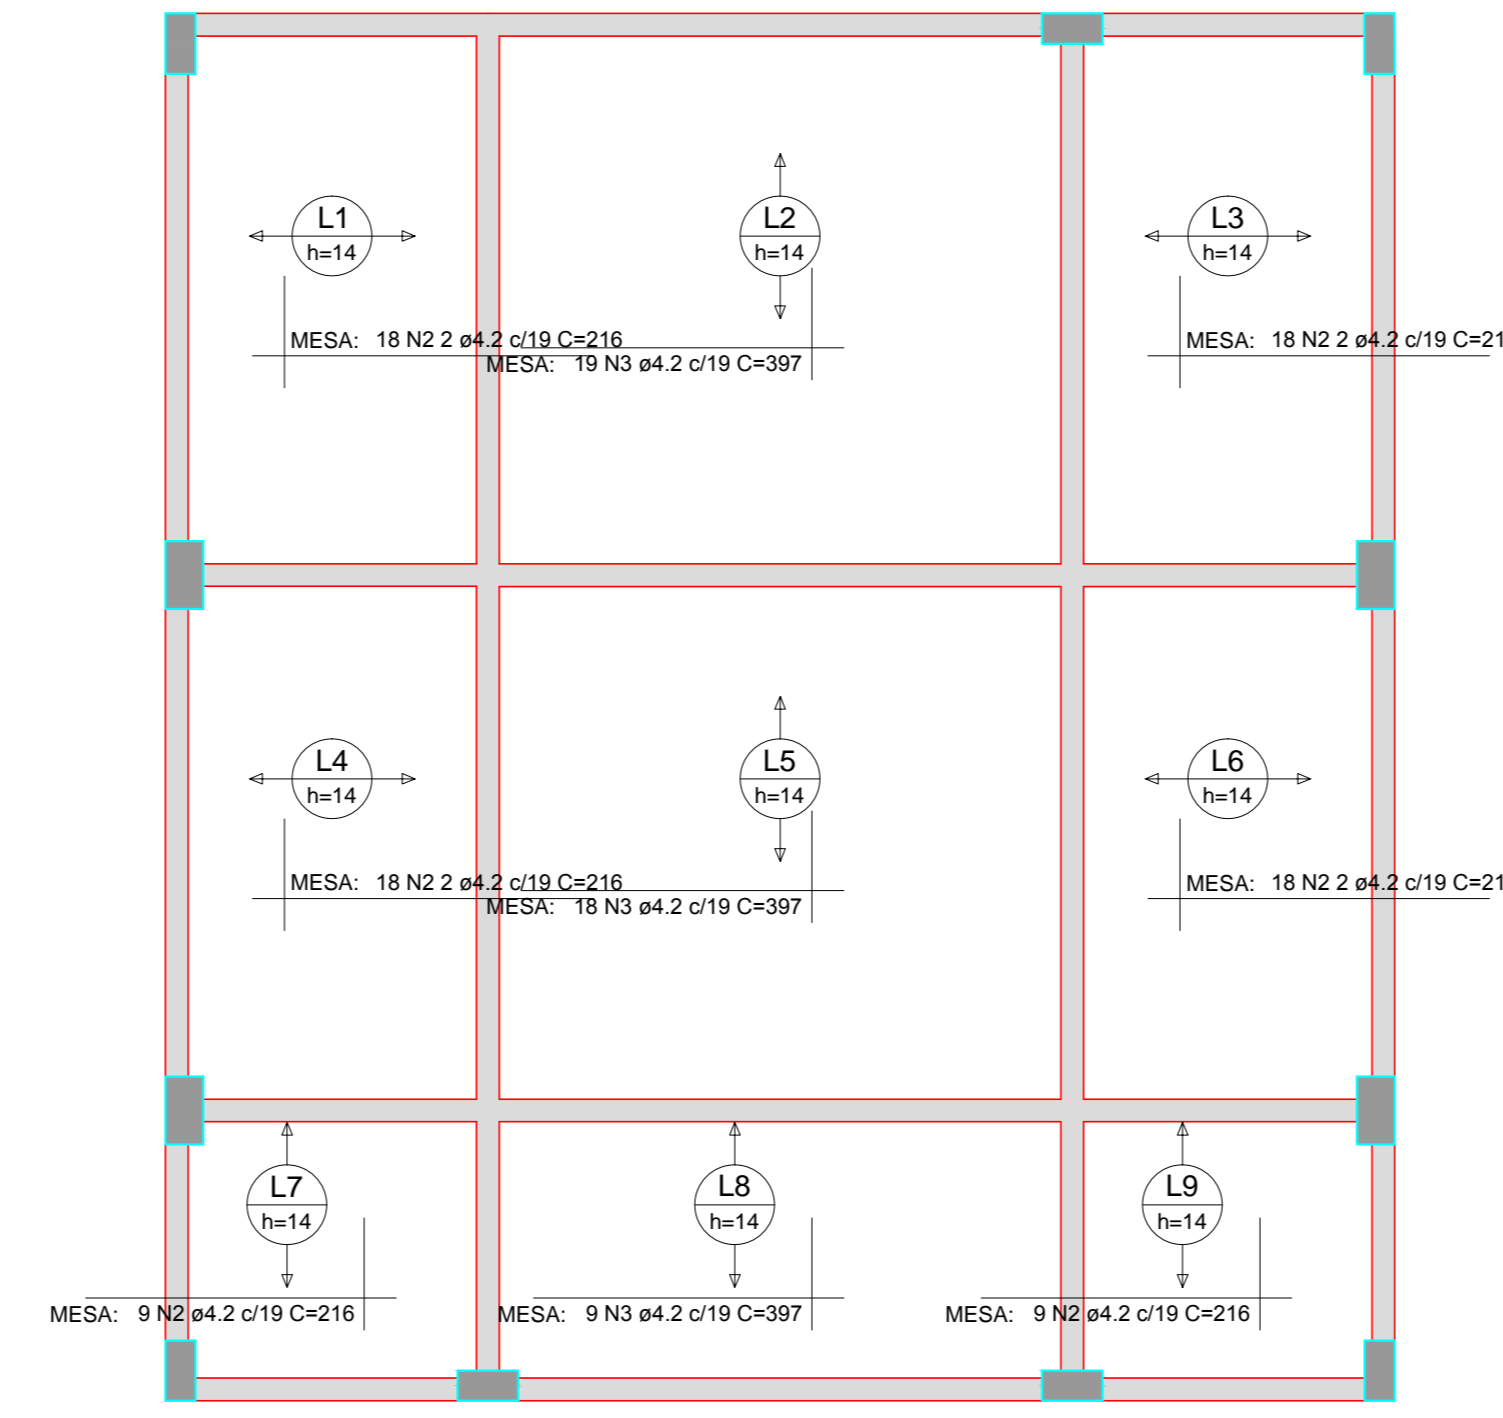


RESUMO DO AÇO				
AÇO	DIAM (mm)	C.TOTAL (m)	QUANT + 0% (Barras)	PESO + 0% (kg)
CASO	6.3	58.3	5	14.3
CASO	4.2	813.6	-	88.5
PESO TOTAL (kg)				102.8
CASO	14.3			
CASO	88.5			

Volume de concreto (C-35) = 4.65 m³
Área de forma = 0.00 m²

Armação negativa das lajes do pavimento Cobertura (Eixo Y) escala 1:50

Armação positiva das lajes do pavimento Cobertura (Eixo X) escala 1:50

Armação positiva das lajes do pavimento Cobertura (Eixo Y) escala 1:50

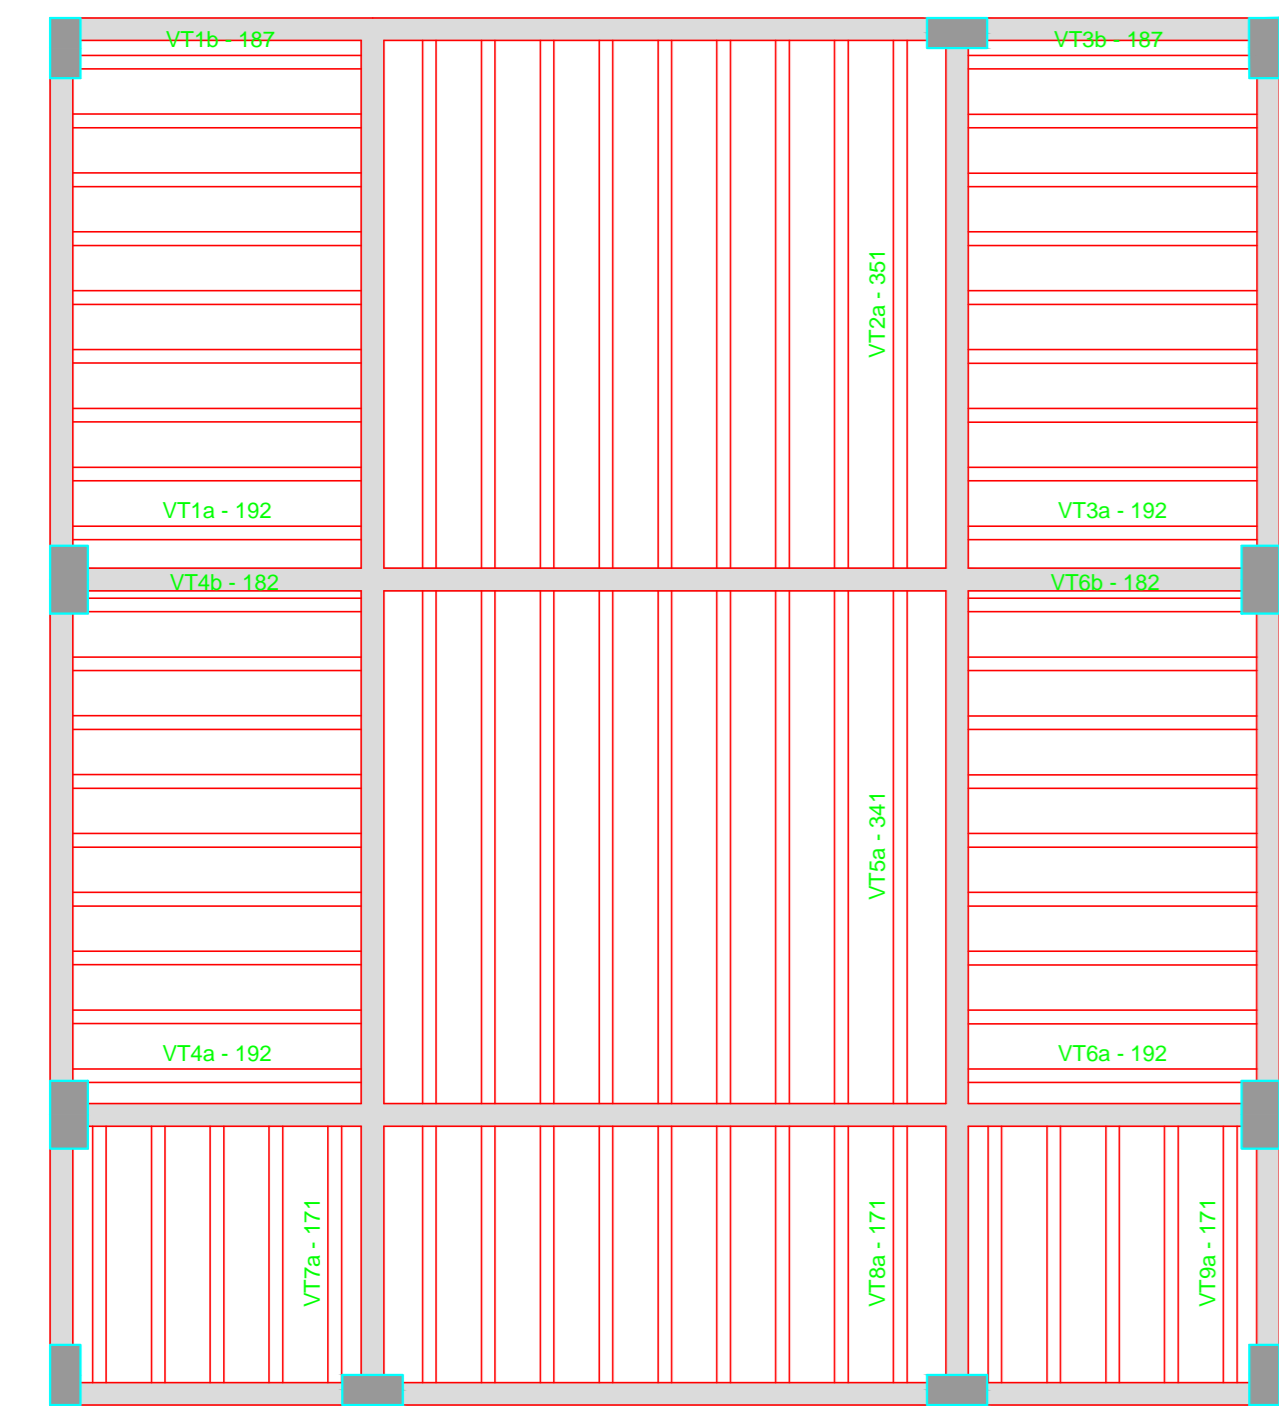

Planta de vigotas pré-moldadas escala 1:50

Observação:

Data de Revisão 01: 27/09/2021
Data de entrega: 06/09/2019

SECRETARIA DE PLANEJAMENTO E OBRAS		PREFEITURA DO MUNICÍPIO DE LAGES PREFEITO ANTONIO CERON	
SECRETÁRIO: JOÃO ALBERTO DUARTE		OBRA: LUS BARRO CAÇA E TIRO / VILA NOVA	
DIRETOR: ROBERTO C. PROVENZANO		Descrição: Pav. Cobertura Lages	
PROJETO: VINICIUS B BERNARDI CREA-SC 128242-7		ÁREA: 478.8m²	
DESENHO: LUCAS ENGERS DA SILVA		DATA: setembro/2021	
TOPOGRAFIA:			
CONFERIDO: ARQUIVO:			
APROVADO:			
FORMATO:		ESC.: INDICADA	