



11 EIXOS ESTACAS/BLOCOS
ESCALA: 1/100

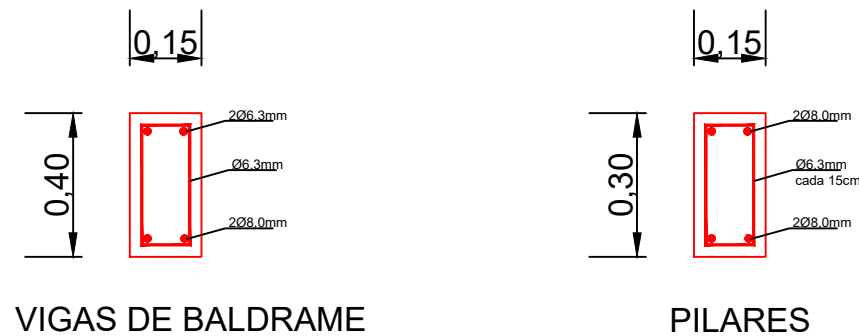

13 FERRAGEM REPRESENTATIVA
ESCALA: 1/100

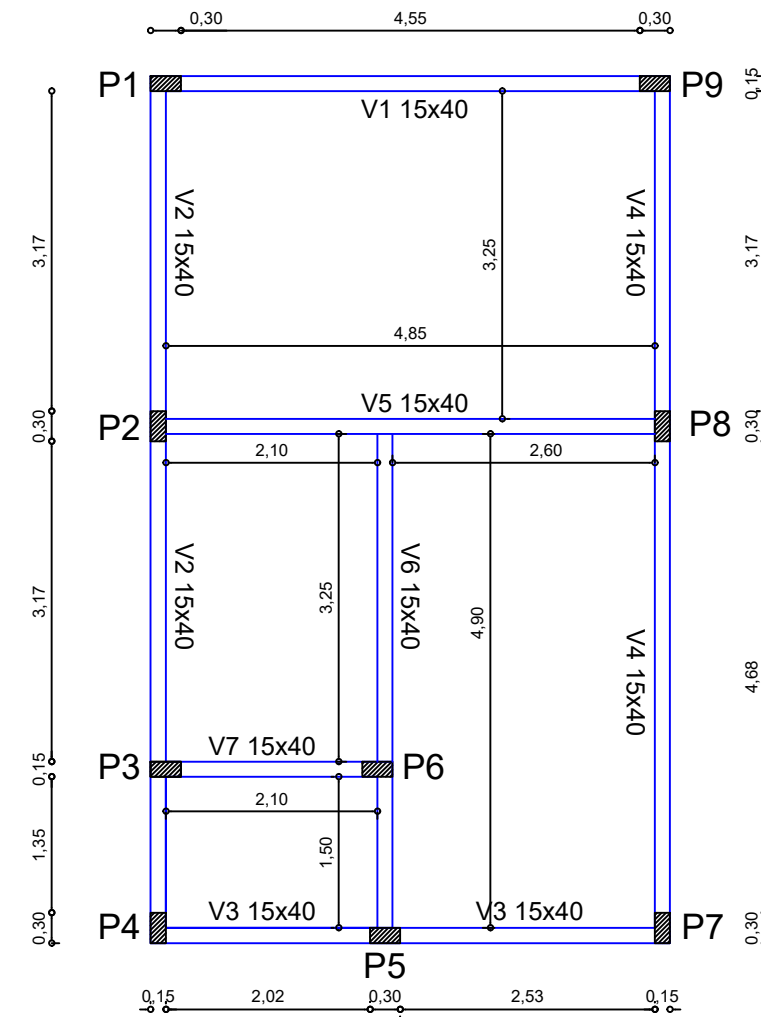

12 VIGA BALDRAME
ESCALA: 1/100

ALTERAÇÕES			
n°	DESCRIÇÃO	DESENHO	DATA

SMEL

PREFEITURA DE LAGES

obra: **AMPLIAÇÃO EMEB SAUL DE ATHAYDE** escala: **Indicada**

local: **Av. Mal. Castelo Branco, 1840 - Ferrovia, Lages - SC** data: **07/06/2022**

área terreno: **1.446,32 m²** área ampliação: **44,29m²** arquivo: **EMEB SAUL DE ATHAYDE 2022.DWG**

conteúdo: **49 3289 6500**

ADMINISTRAÇÃO
ANTONIO CERON

GABRIELE SGANZERLA FERREIRA
Desenho
CREA-SC 188680-0

IVANA MICHALTCHUK
Secretário

AGNALDO PEREIRA OLIVEIRA
Diretor administração

CROQUI:
-ESTRUTURAL

AV. PAPAJOÃO XXIII, 760
CEP 88.505-200 - LAGES - SC
obras@educacaolages.sc.gov.br
www.lages.sc.gov.br

prancha:
04 de **05**
CROQUI