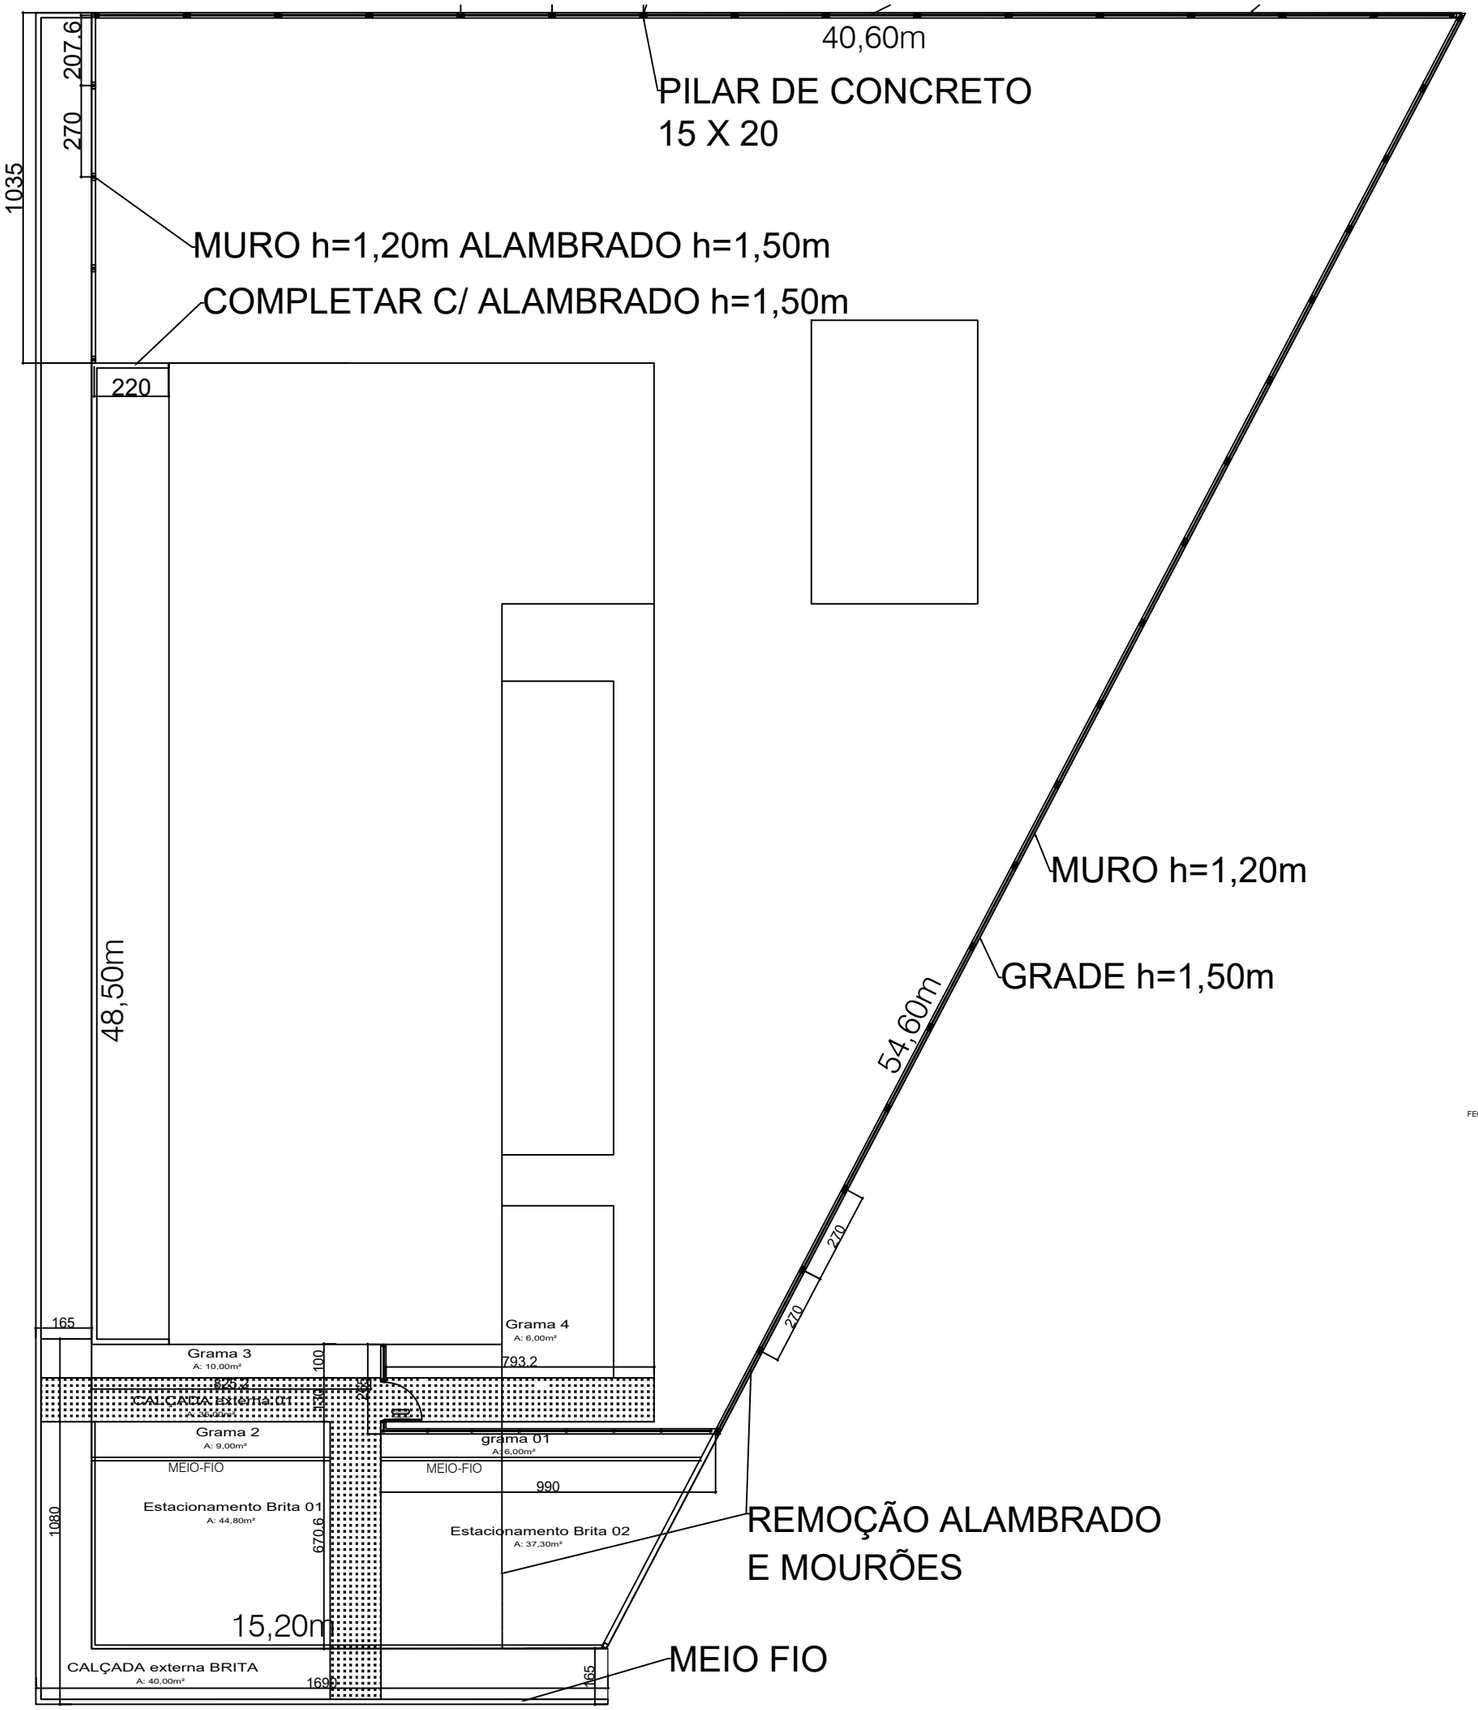

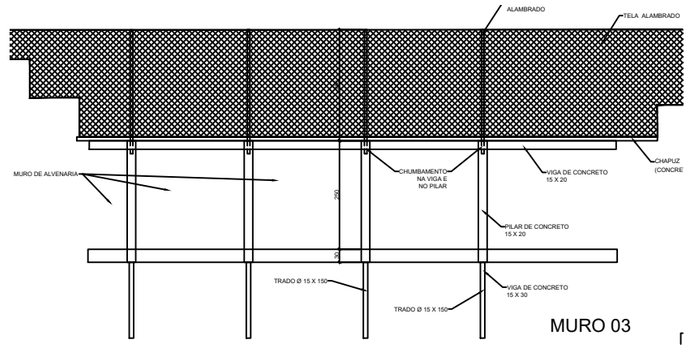

MURO 03

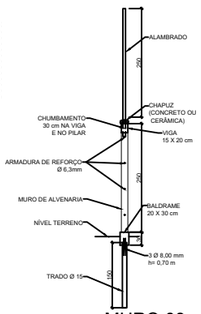

MURO 03

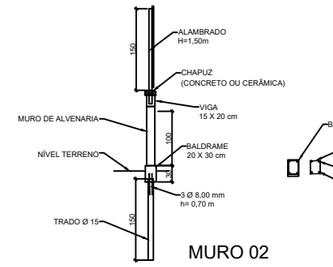

MURO 02

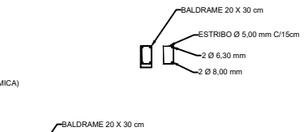

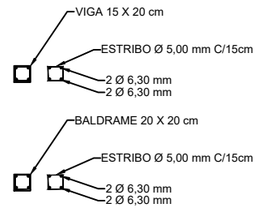

MURO 02 E 03

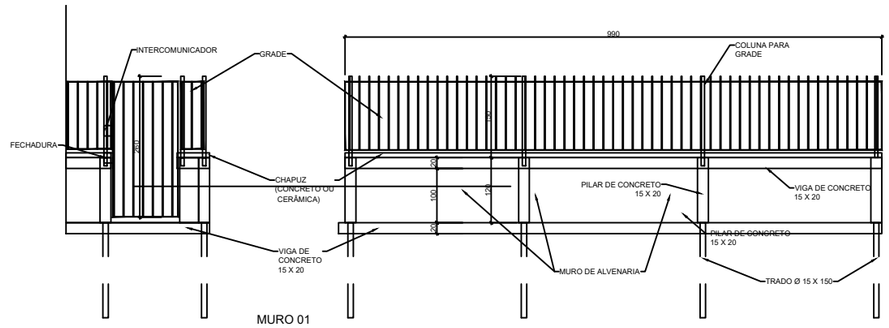

MURO 01

PREFEITURA DE LAGES

Projeto:
ARQUITETÔNICO - CEIM SÃO PAULO

DATA 05/10/2023

Endereço:
RUA ALBERTO NEPOMUCENO ESQ. RUA LEOPOLDO MIGUES,
N° 91 BAIRRO SÃO PAULO CEP: 88506-565 - LAGES - SC

- PLANTA DE LOCAÇÃO - ESC: 1/200;
- DETALHES DE MUROS

PRANCHAS
01
ARQ

Desenho:
GPLC

Av. Papa João XXIII - 1115, Lages - SC - Fone: (49) 3289-6500 - email: obras@educacaolages.sc.gov.br