




PLANTA BAIXA

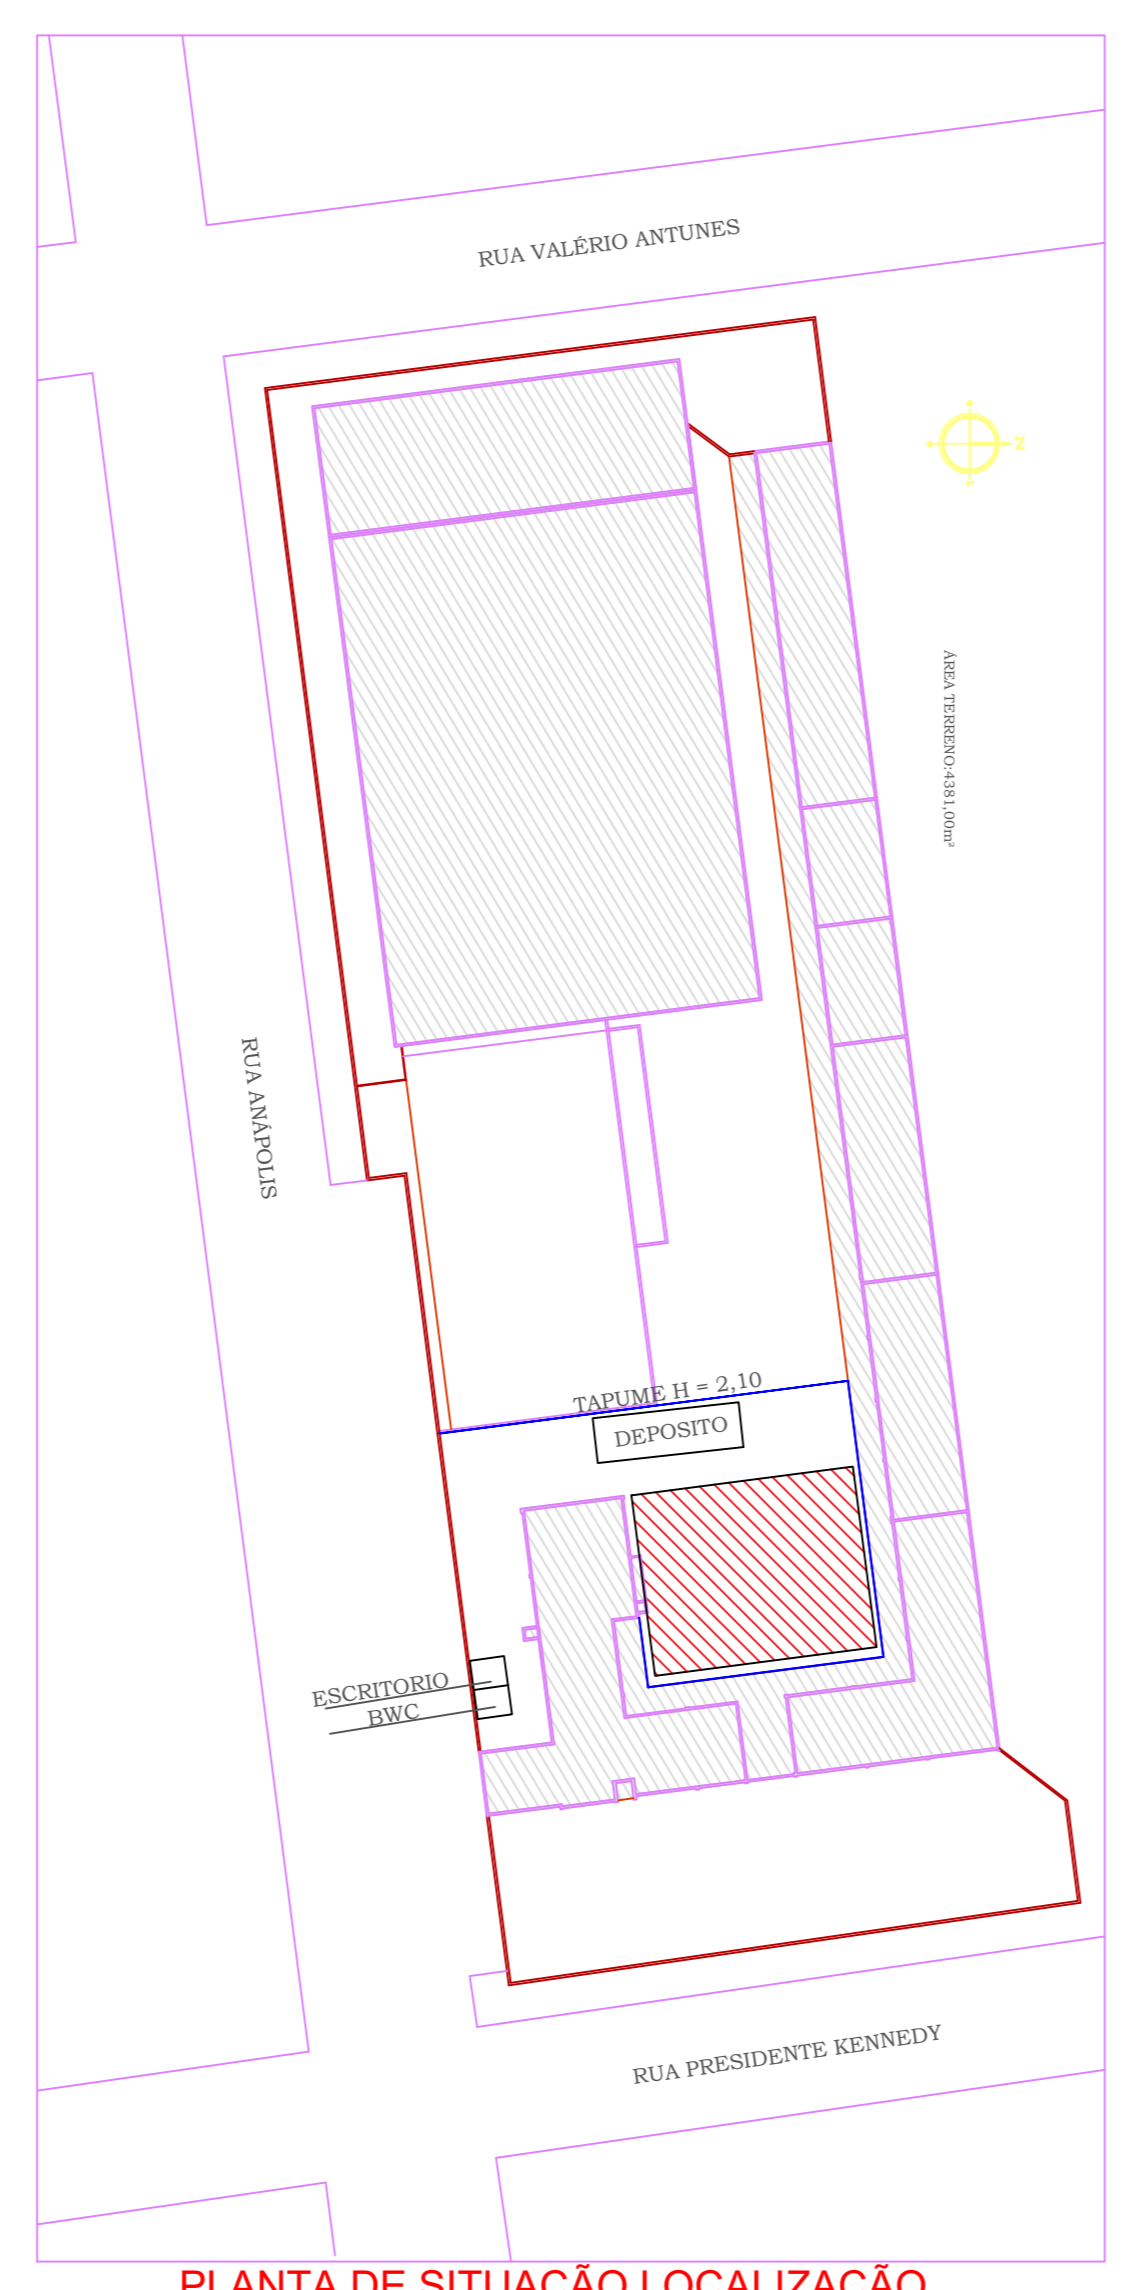


PLANTA DE SITUAÇÃO LOCALIZAÇÃO

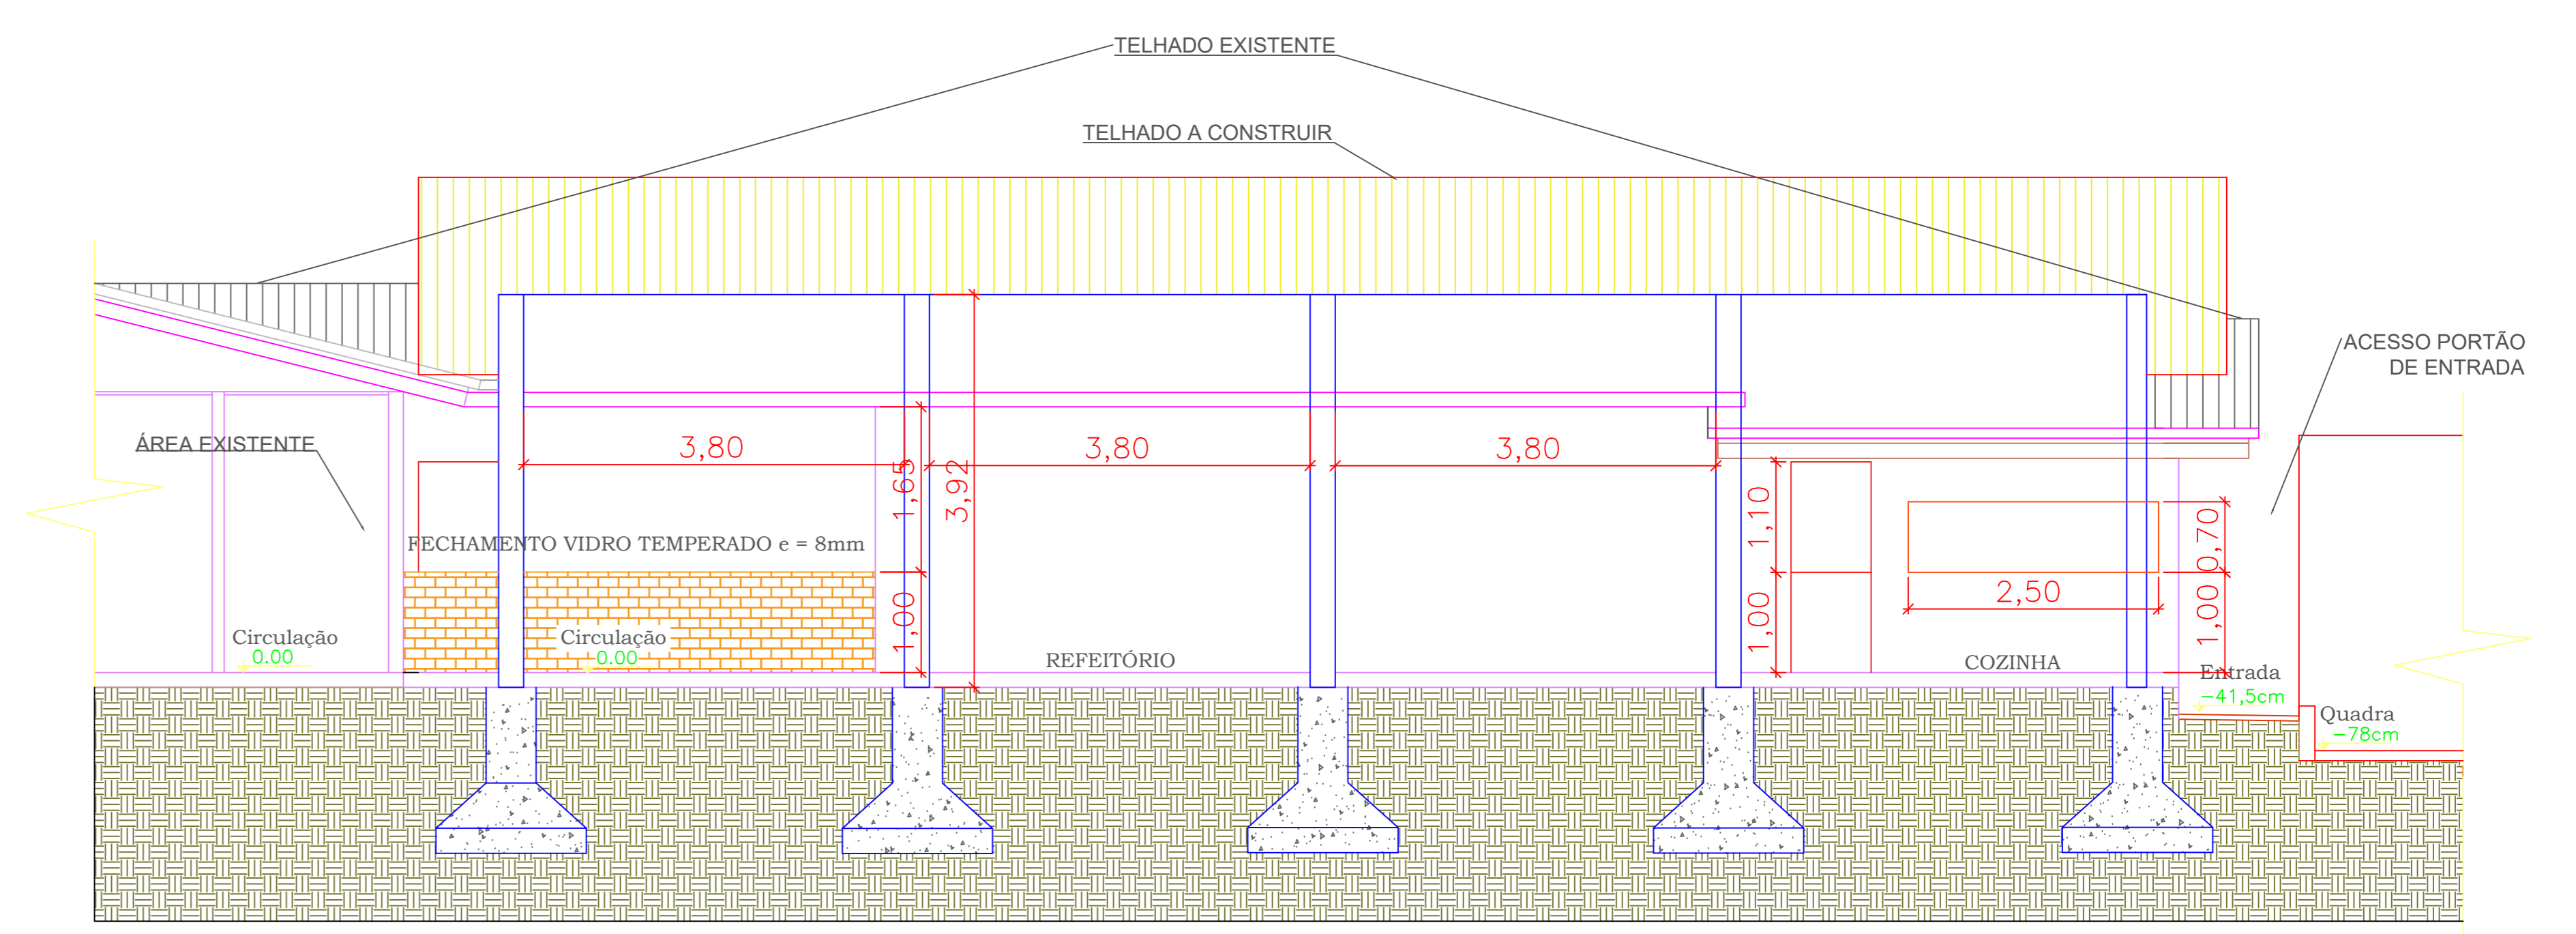

CORTE B - B'

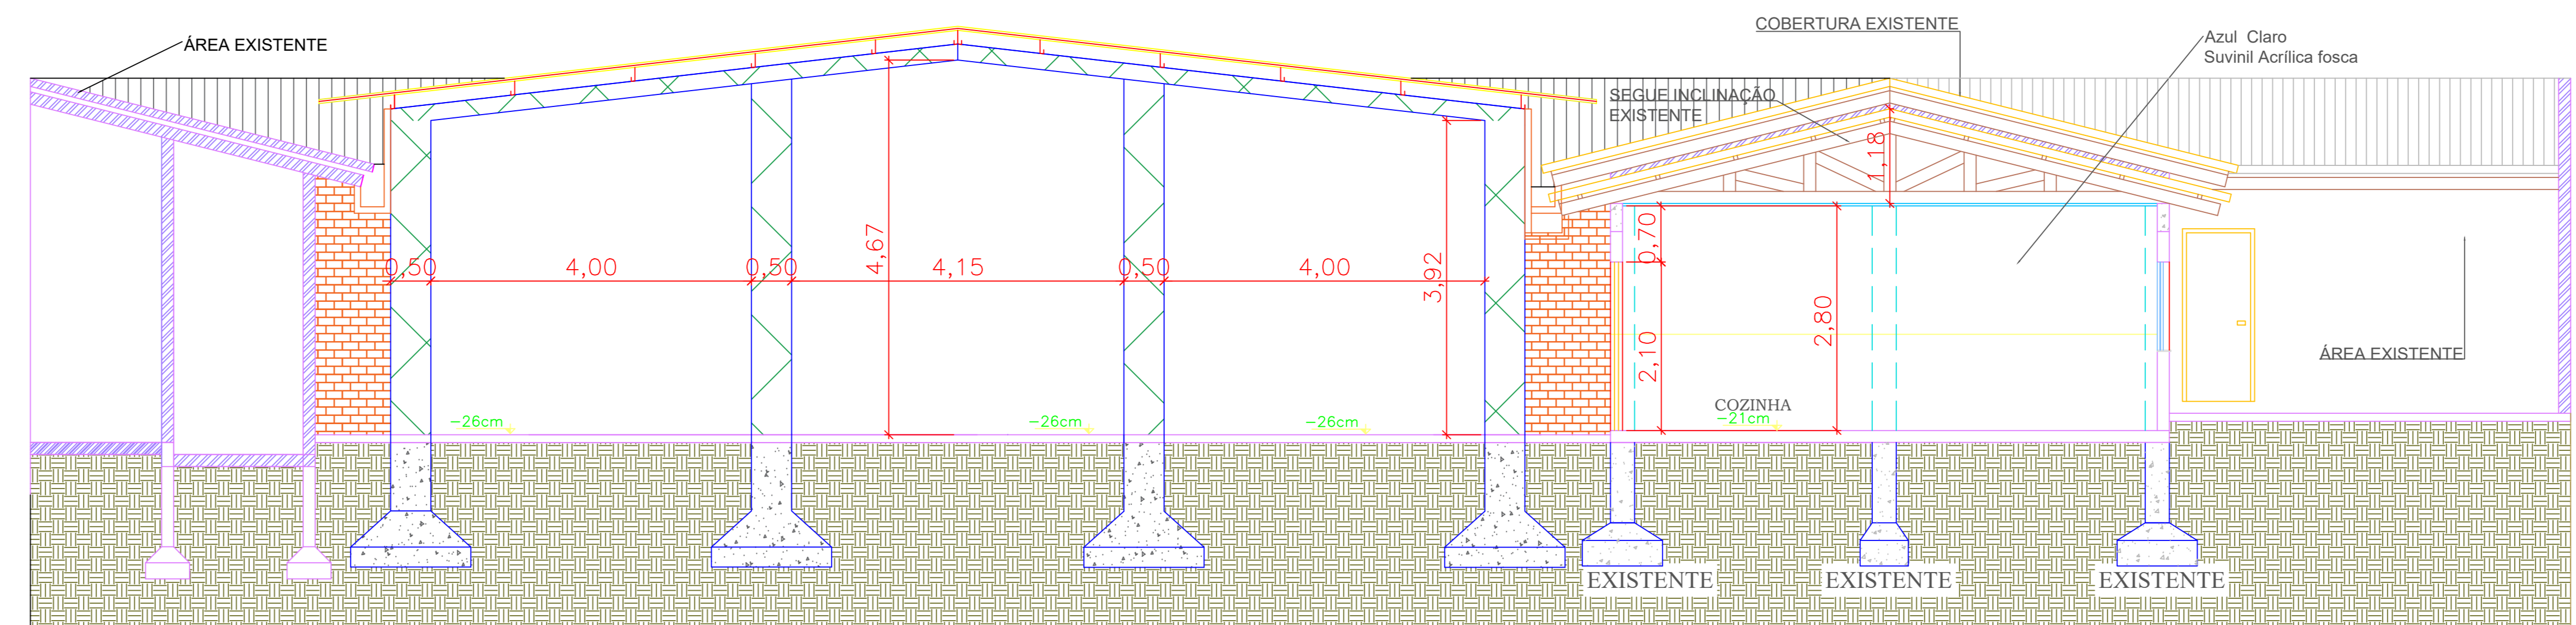


CORTE A - A'

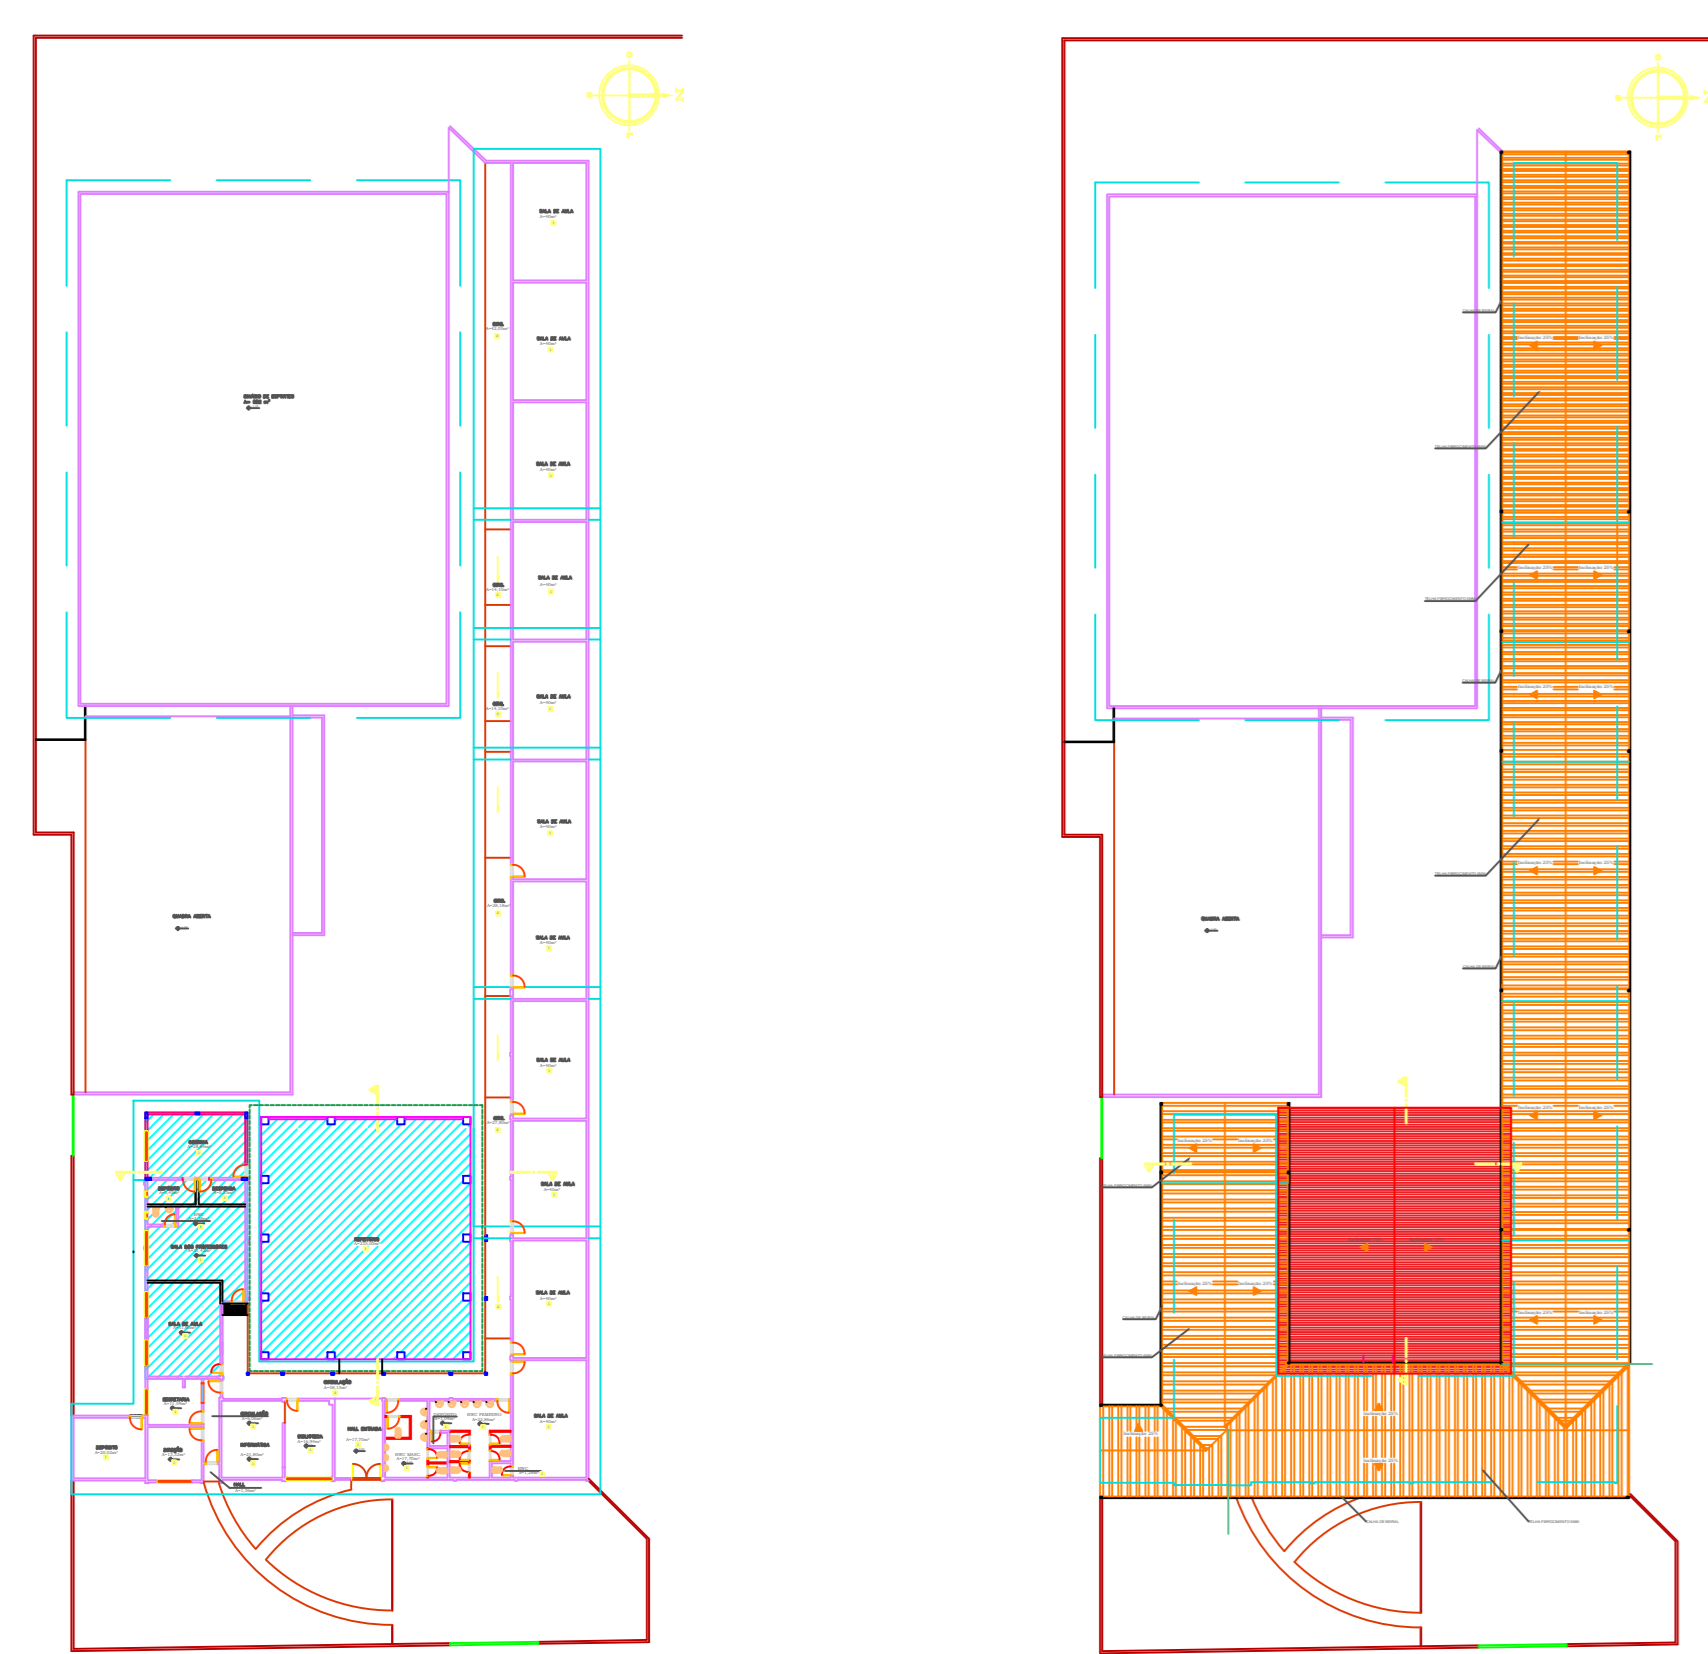

PLANTA DE ÁREAS A SEREM REFORMADAS

PLANTA DE TELHADO

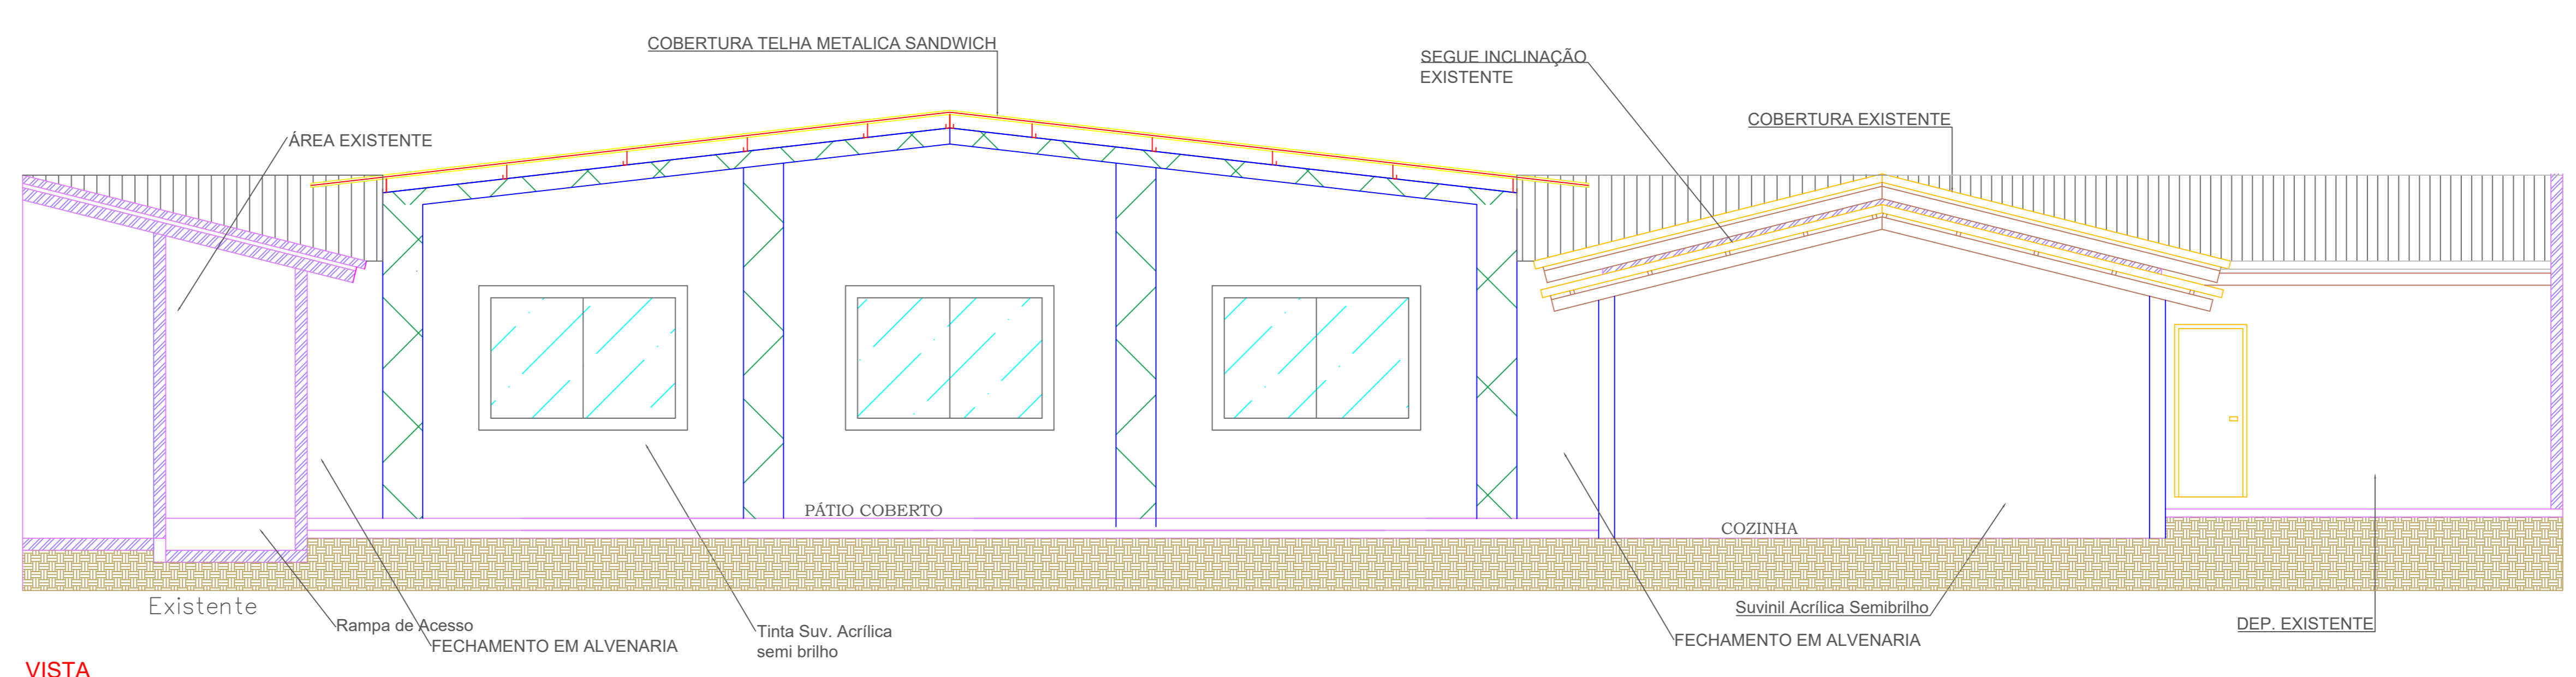

VISTA

ALTERAÇÕES	DESCRIÇÃO	DESENHO	DATA



Projeto: ARQUITETÔNICO EMEB SANTA HELENA
 DATA: 25/04/2022

INFORMAÇÕES	CONTEÚDO DA PRANCHA
Desenho: AUDRIN	- PLANTA BAIXA - ESC. 1:50; - PLANTA DE COBERTURA - ESC. 1:50; - CORTE AA E CORTE BB - ESC. 1:50; - VISTA FRONTAL E VISTA LATERAL - ESC. 1:50; - PLANTA DE SITUAÇÃO E LOCALIZAÇÃO - ESC. 1:50; - QUADRO DE ESQUADRIAS - SI/ESC. - ESPECIFICAÇÕES PDOT LAGES - SI/ESC.

Endereço: RUA PRES KENNEDY, Nº 689 - BAIRRO COPACABANA - CEP: 88.504 - 379 - LAGES - SC

ASSINATURAS	PRANCHAS
De acordo Secretário de Educação: Ivana E. Michalichuk Decreto nº: 18.665	01 ARQ 01 ARQ
De acordo responsável técnico: Audrin Santos Veronezi Eng. Civil - CREA/SC 15.402/0-0	