



1 Planta de Localização  
1:75

PONTOS	E	N	PONTOS	E	N	PONTOS	E	N
P1	980,8039	5022,4208	P25	1008,3683	5015,9157	P49	1009,7370	5012,2022
P2	982,7640	5023,5303	P26	1012,0151	5019,8708	P50	1010,6292	5011,2094
P3	983,0569	5022,6234	P27	1009,4724	5016,2643	P51	1011,8796	5011,4827
P4	983,0552	5022,3521	P28	1013,1045	5017,7321	P52	1012,8624	5012,6295
P5	987,5037	5023,7915	P29	1010,4378	5014,6768	P53	1012,1760	5009,0534
P6	986,1456	5022,2248	P30	1011,0182	5014,2525	P54	1014,0231	5012,9916
P7	985,9552	5021,7524	P31	1012,8654	5014,0150	P55	1015,1760	5012,7739
P8	992,1294	5022,4577	P32	1013,6773	5014,2820	P56	1016,9816	5014,5926
P9	989,0550	5021,0871	P33	1014,6936	5015,1147	P57	1016,9406	5013,1087
P10	988,3650	5020,0312	P34	1015,3129	5016,7920	P58	1016,2611	5009,2421
P11	995,0798	5021,2191	P35	1003,1347	5016,0476			
P12	995,9601	5019,8769	P36	1001,0108	5013,8517			
P13	997,8199	5021,5528	P37	1001,5150	5012,4511			
P14	998,4949	5021,6488	P38	1003,2079	5013,8517			
P15	1001,6536	5019,5190	P39	1004,1464	5013,0886			
P16	1002,2452	5018,6850	P40	1003,9993	5011,8020			
P17	1003,4760	5020,9929	P41	1006,2768	5013,2800			
P18	1003,7478	5020,9265	P42	1002,9938	5010,5401			
P19	1005,2201	5020,7927	P43	1000,7133	5007,9264			
P20	1007,5201	5020,5492	P44	1004,5645	5009,6388			
P21	1006,8198	5018,5990	P45	1005,0795	5007,9351			
P22	1008,4328	5018,3219	P46	1006,0609	5009,7120			
P23	1005,0677	5016,4910	P47	1006,5498	5007,9381			
P24	1006,7999	5015,8839	P48	1008,6311	5010,2982			

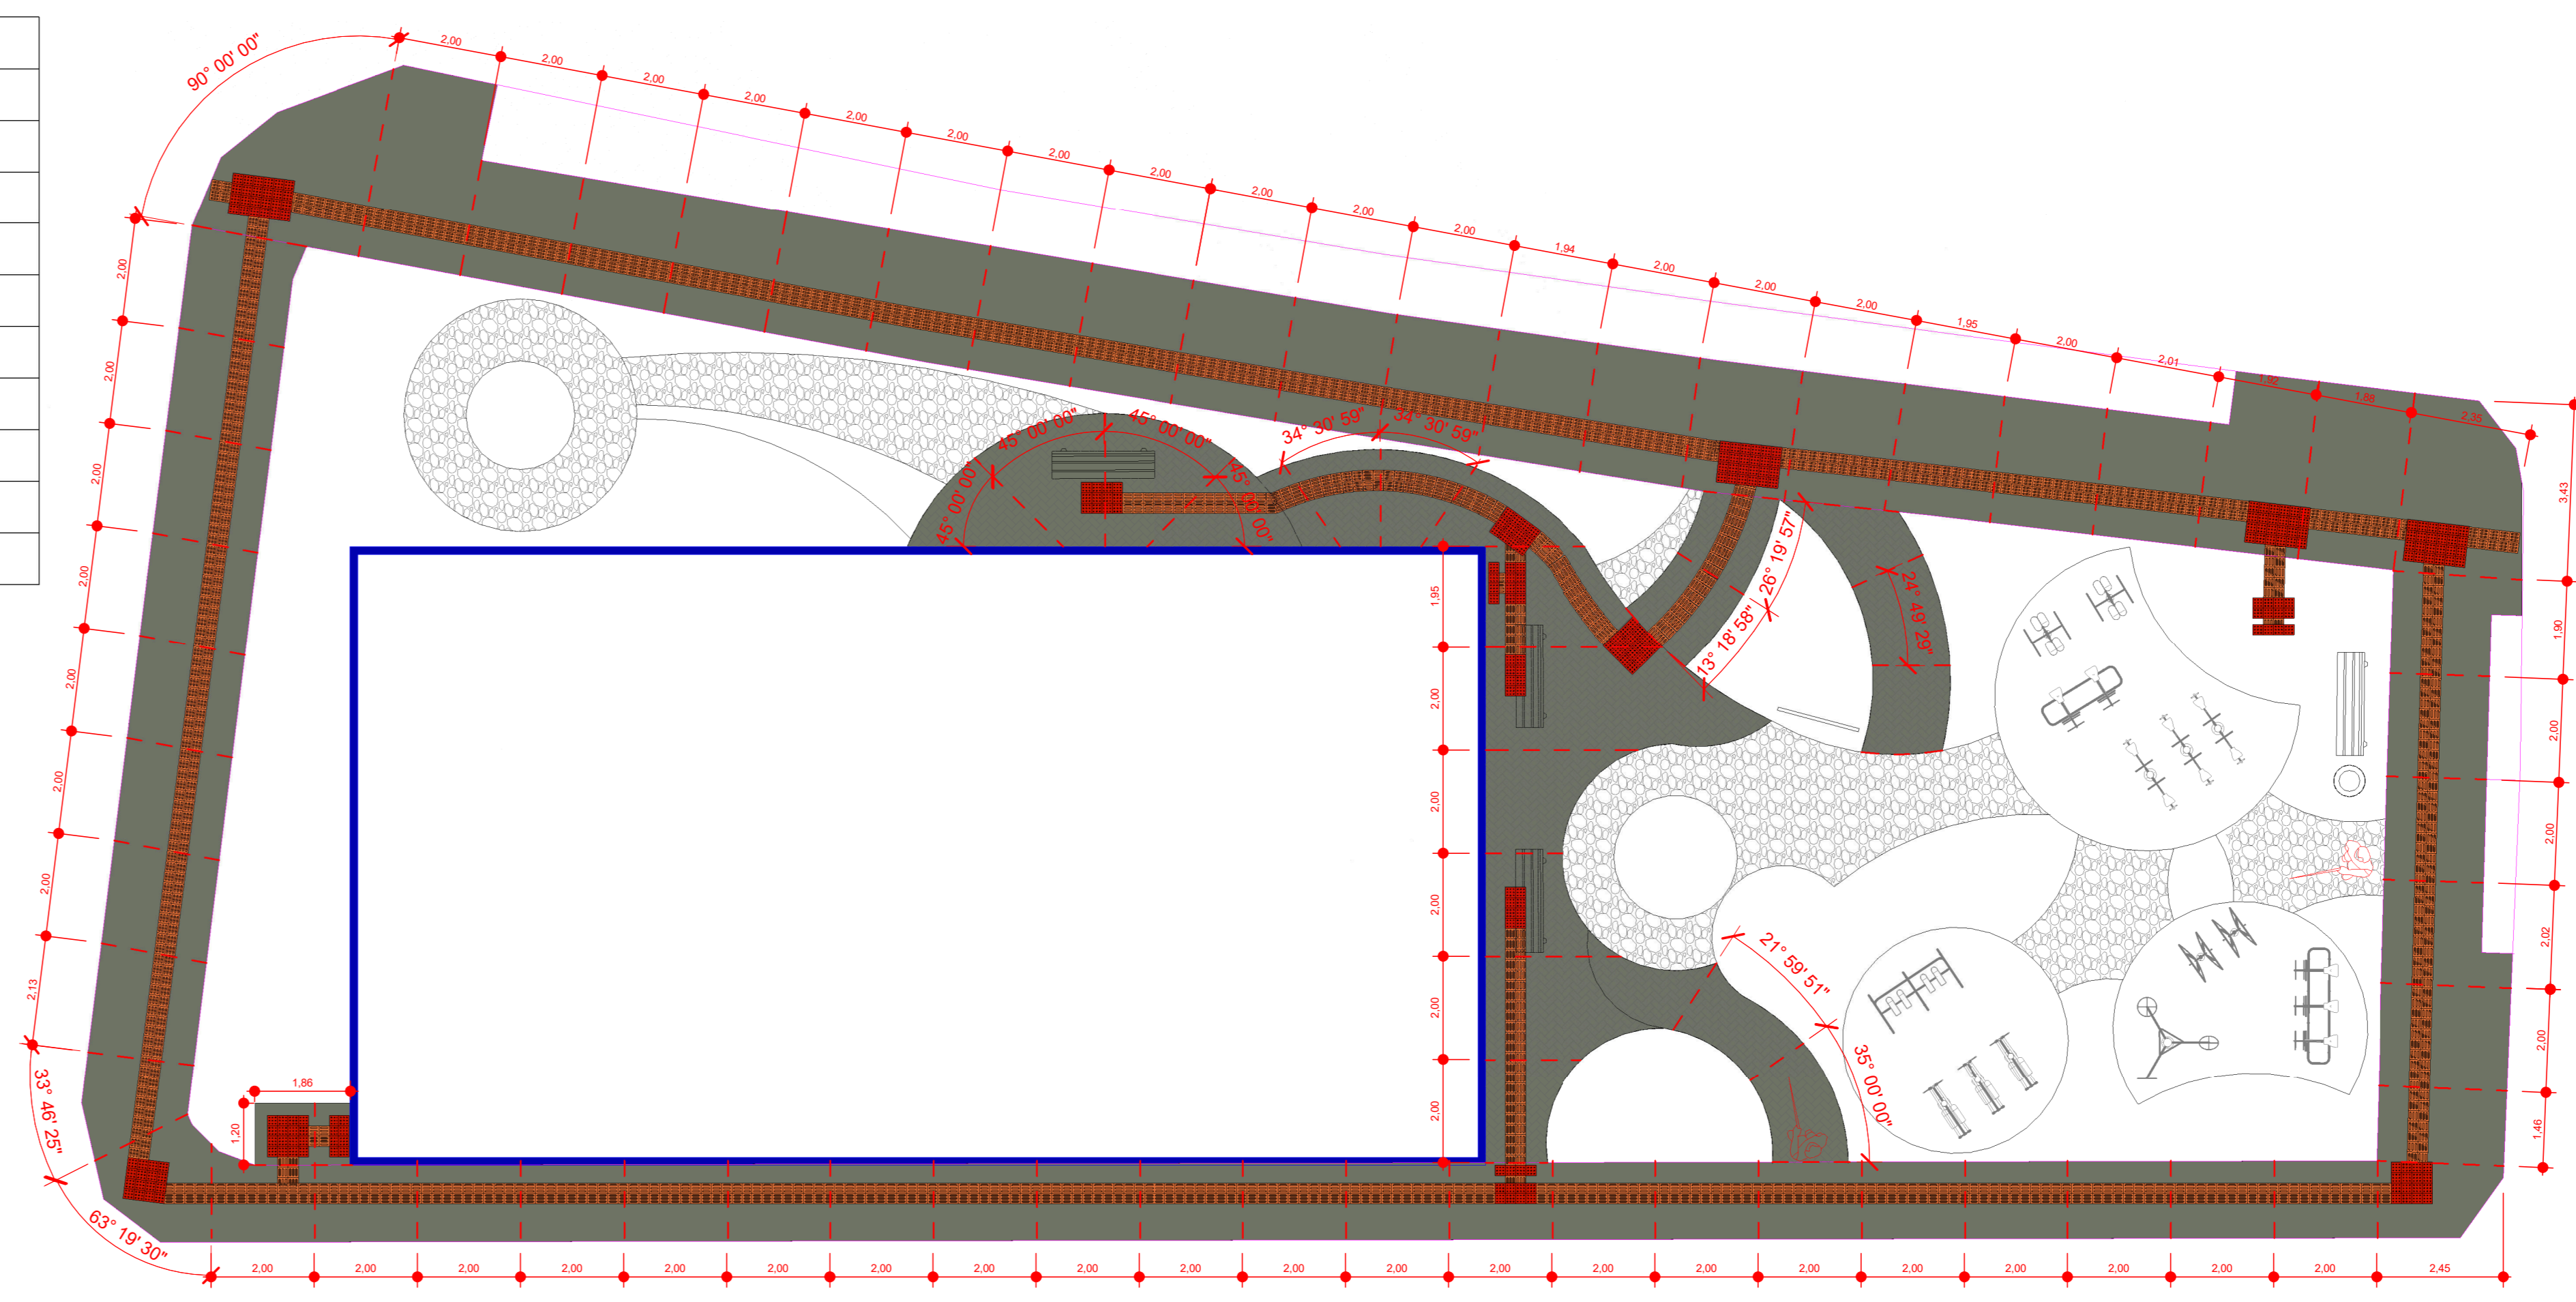

2 Junta de dilatação  
1:100

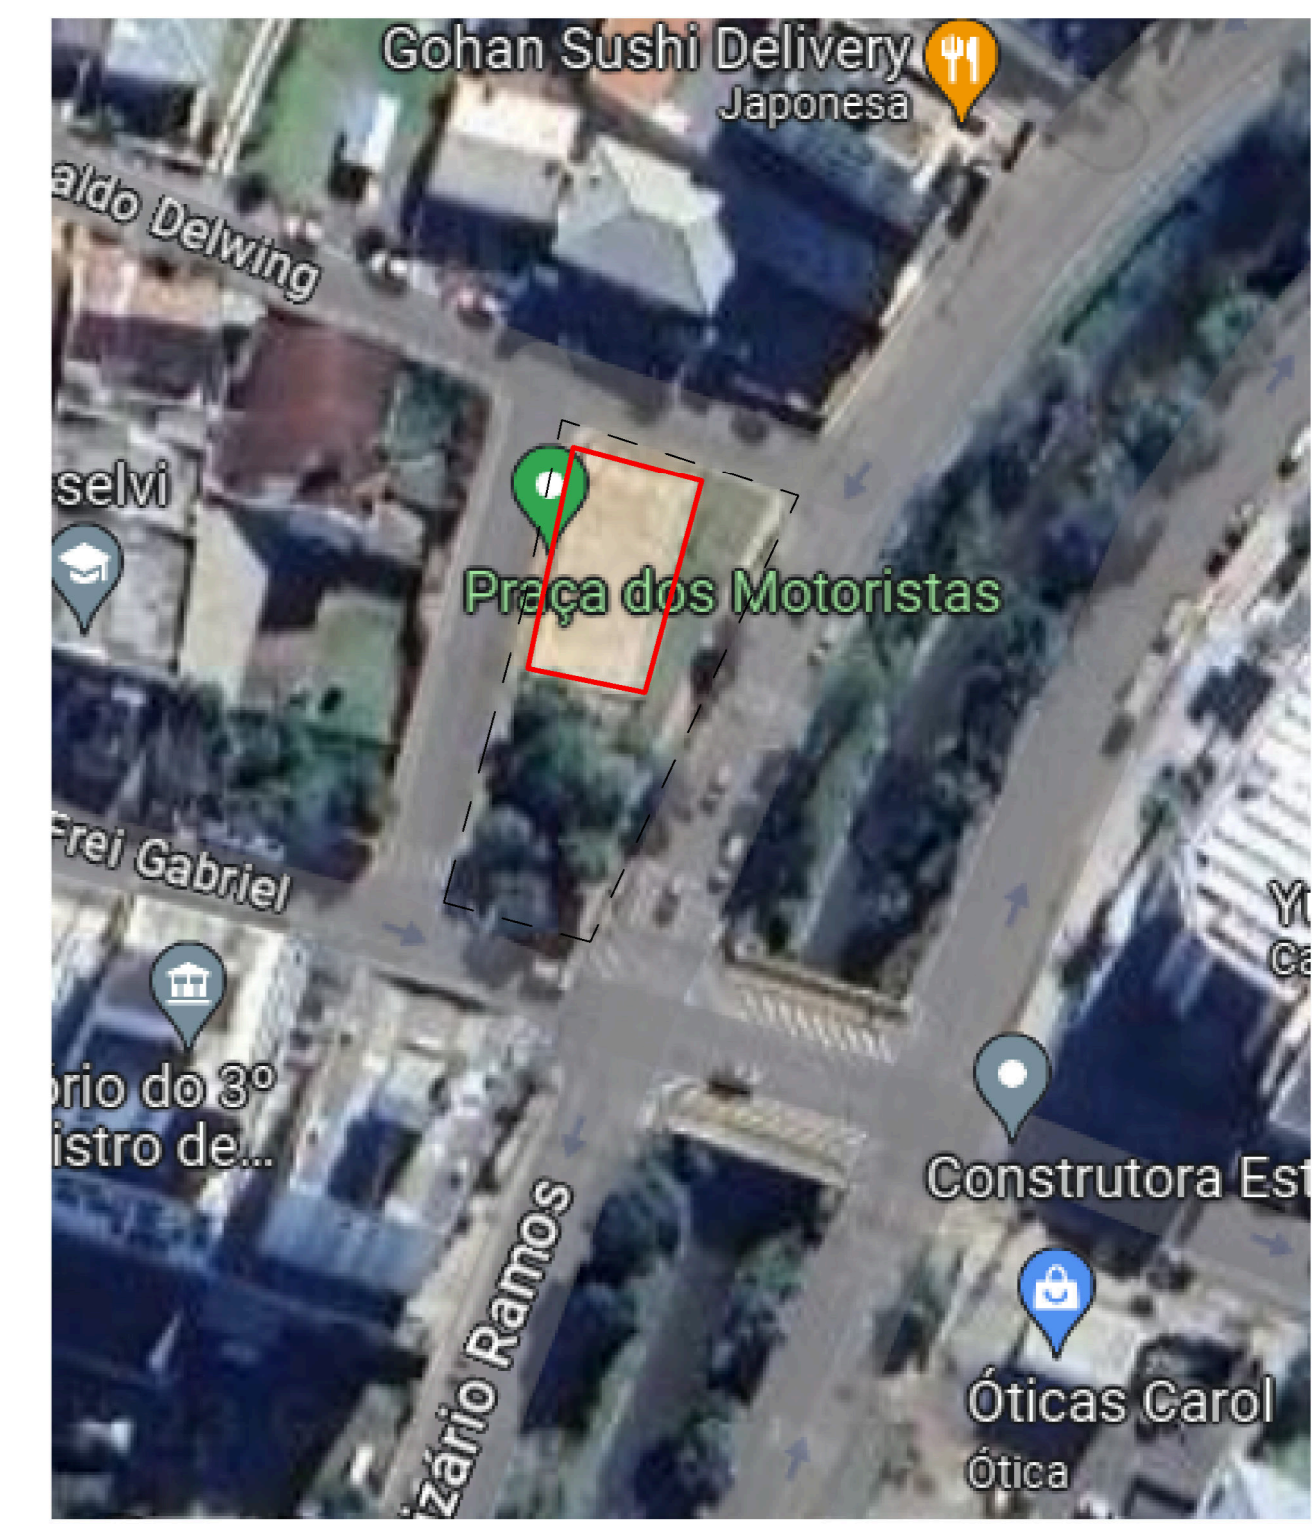

3 Localização  
sem escala  
IMAGEM RETIRADA DO GOOGLE MAPS  
Atualizada em 2023



IMAGEM ILUSTRATIVA  
SEM ESCALA



IMAGEM ILUSTRATIVA  
SEM ESCALA

**NOTA**  
1. TODA E QUALQUER ALTERAÇÃO REALIZADA NO PROJETO, POR PARTE DO MUNICÍPIO OU PELO CONTRATADO, DEVERÁ SER COMUNICADO AOS PROJETISTAS PARA APROVAÇÃO DAS MODIFICAÇÕES.

DESENVOLVIMENTO E GERENCIAMENTO		 RUA MINISTRO PEDRO DE TOLEDO 218 SALA 01 CORAL - LAGES - SC - CEP: 88509-020	
<b>GABINETE DO DEPUTADO MARCUS MACHADO</b>			
PROJETO: <b>PROJETO ARQUITETÔNICO</b>			
RESPONSÁVEIS TÉCNICO: <b>LUÍS HENRIQUE G. BECKER</b> ENG. CIVIL			
CREA-SC 198514-1			
RESPONSÁVEL PELO RECEBIMENTO: PREFEITURA MUNICIPAL DE LAGES - SC OBRA: QUADRA DE AREIA PRAÇA DOS MOTORISTAS ENDEREÇO: AVENIDA BELIZÁRIO RAMOS, 88509-101 (ASS. RESPONSÁVEL) 82.777.351/0001-00 (CNPJ)			
CONTEÚDO: PLANTA DE LOCAÇÃO - TABELA DE DADOS			
FOLHA TAMANHO: A0 OBS:			
ÁREA DA QUADRA: 204,00 m²			
DESENVOLVIMENTO: INDIANARA DE SOUZA WANDRESEM		DATA: FEVEREIRO 2025	Nº DO DESENHO: ARQ 02/04