
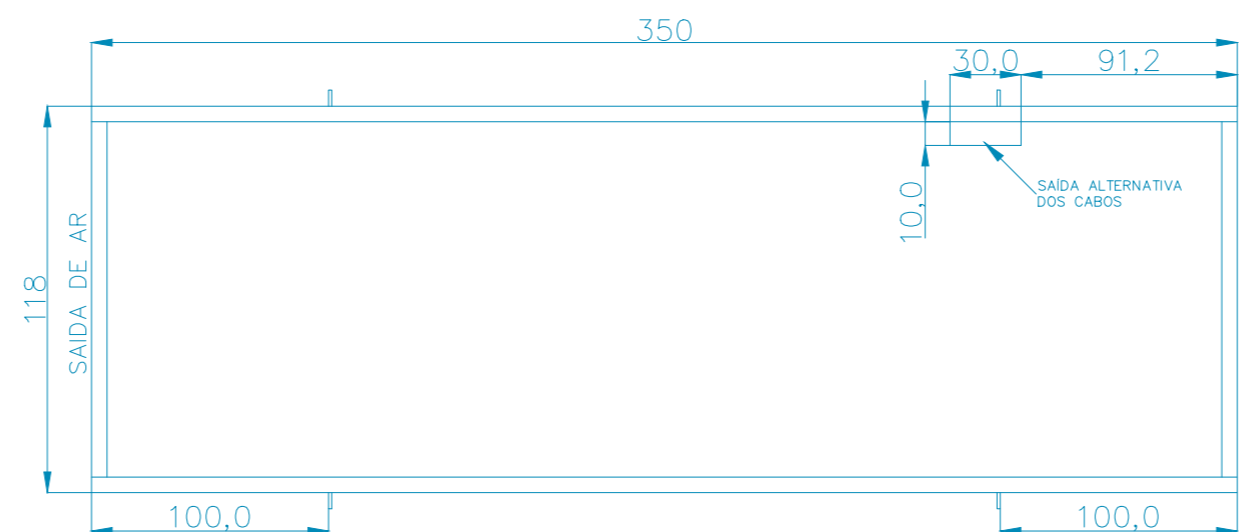
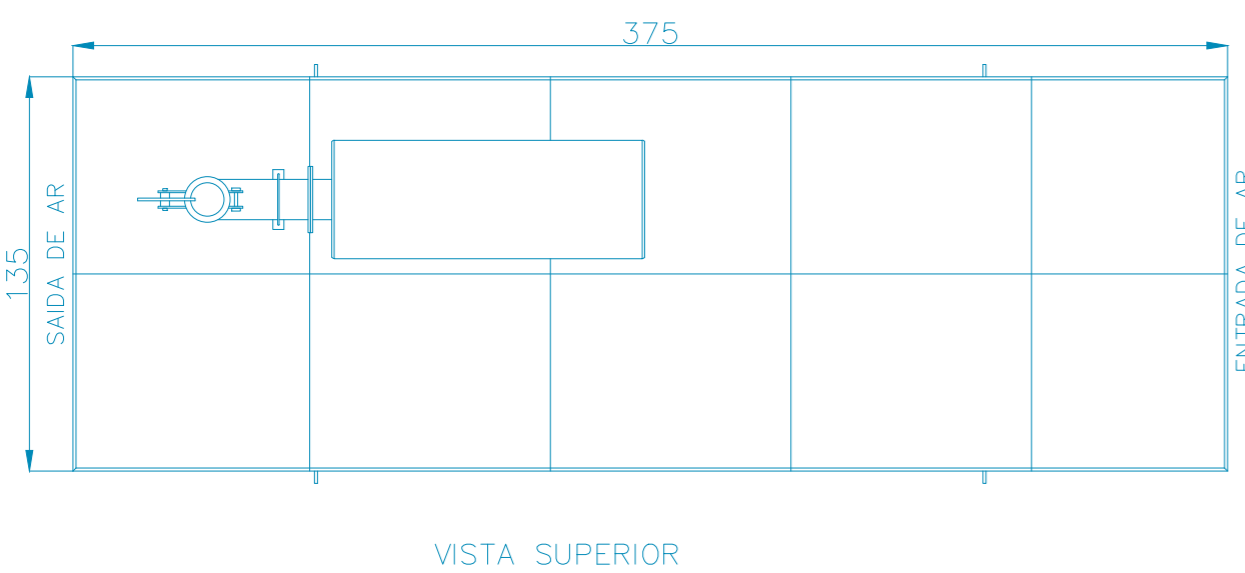
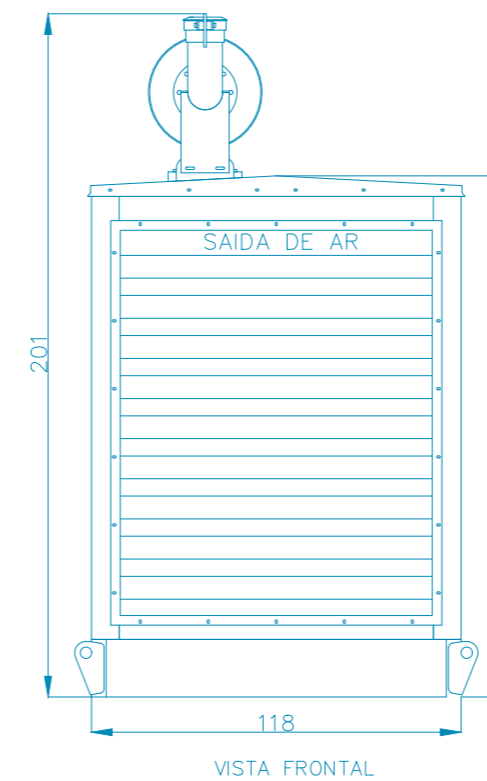


CARENAGEM GRUPO GERADOR 180 KVA:
(medidas em cm)

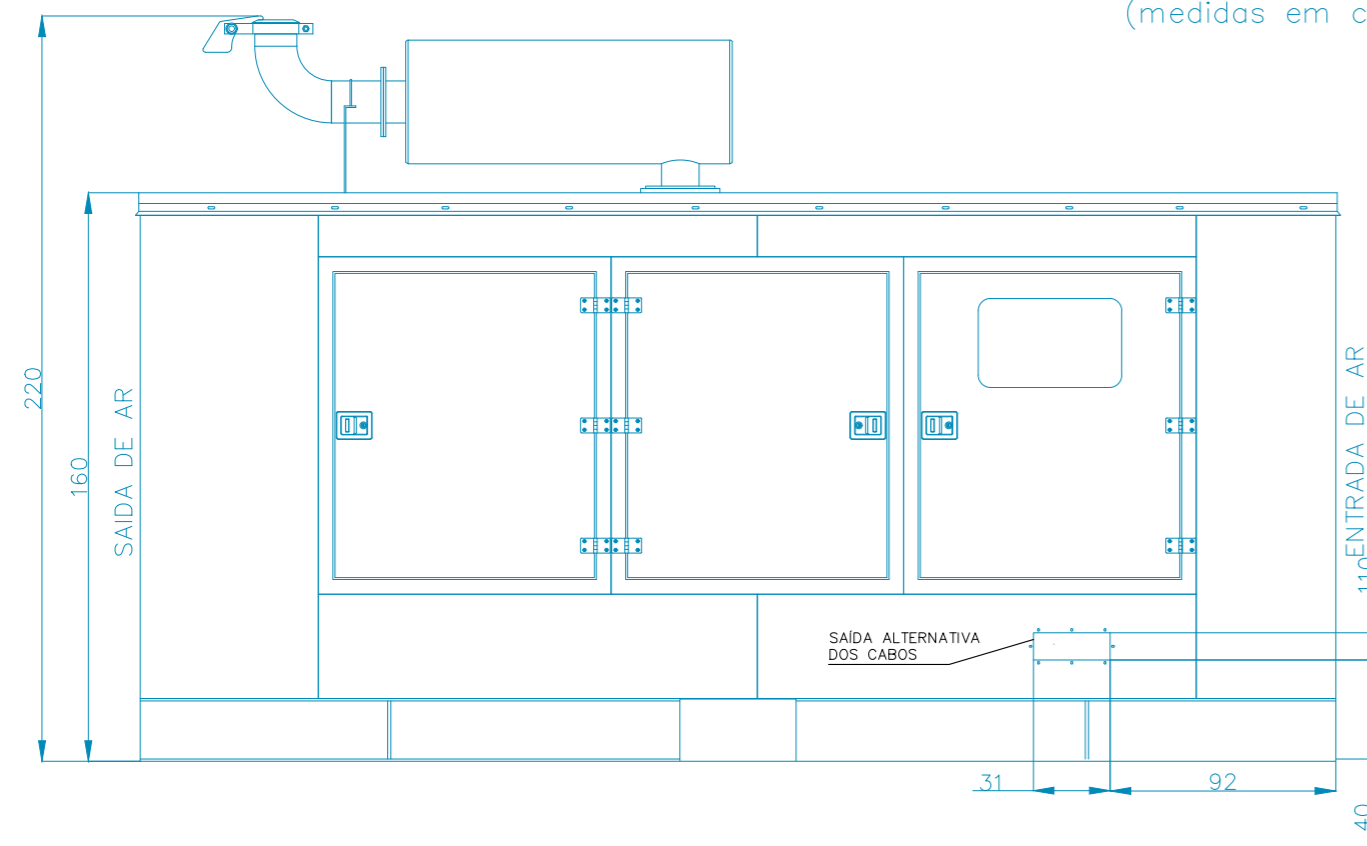

Trava de seguranças e cartão de advertência eletricitistas trabalhando:
Deverá ser instalado junto ao disjuntor de seccionamento do circuito onde será realizado a manutenção para que não ocorra uma energização acidental

Notas Sala do Gerador:

- Desenho do grupo gerador de caráter orientativo.
- Cotas em centímetros.
- Qualquer alteração no lay out deverá ser consultado o autor do projeto.
- Sugestão para construção da sala do gerador Paredes tijolos 6 furos deitado ou blocos de concreto.
- Pé direito mínimo 170 cm livre de vigas.
- Laje de cobertura deverá ser impermeabilizada e com inclinação de 5% para parte frontal.
- Todas as partes metálicas não energizadas deverão ser aterrada.
- Tanque de Combustível principal deverá obedecer as normas NR 20 NR 26 NR 16, normas locais, e normas pertinentes a finalidade e de responsabilidade do cliente.
- Prever placas de advertência alertando para os riscos dos trabalhos com eletricidade.

GRUPO GERADOR 180KVA
CARENADO
ESCALA: 1/25



PLACA DE ADVERTÊNCIA QUANTO AO USO DE GRUPO GERADOR PELA UC:
Instalada no Abrigo de Medição
Será em chapa acrílica com fundo Amarelo e caracteres em Preto:
Deverá ser fixada em local visível
Dimensões mínimas:
Da placa 250 x 180 mm
Das letras 35 x 35 mm



PLACA DE ADVERTÊNCIA:
Será em chapa acrílica, com fundo em amarelo e caracteres pretos,
Devera ser fixada em local visível,
Dimensões mínimas:
Da placa: 280 x 180 mm
Das letras: 35 x 35 mm



PLACA DE ADVERTÊNCIA SOMENTE PESSOAS AUTORIZADAS:
Será em chapa acrílica com fundo branco e caracteres em PRETO:
Deverá ser fixada em local visível
Dimensões mínimas:
Da placa 280 x 180 mm
Das letras 35 x 35 mm



Revisões:		
Rev. 00	09 / 01 / 2019	APRESENTAÇÃO PROJETO

RESP. TÉCNICO	
Everaldo C. Wiggers CREA/SC 077861-2	

Proprietário	Área total:
Fundo Municipal De Saude CNPJ: 11.840.546/0001-77	Data : 09/01/2019
End: Rua Benjamin Constante, Nº 13, Centro, Lages.	Prancha: 05C Esc.: 1 / 25
Grupo Gerador De 180 KVA Placas De Advertência	Desenho: Rafael Pelozatto