



Rede de abastecimento do reservatório Ø32mm, segue até hidrômetro

Toda a tubulação deve ser instalada imediatamente acima do forro

Caixa d'água 310L


LEGENDA - PEÇAS HIDRÁULICAS	
Sigla	Descrição
BCA	Bacia sanitária com caixa acoplada
LV	Lavatório
RG	Registro

01 HDR - NÍVEL 1 (000)
1 : 25

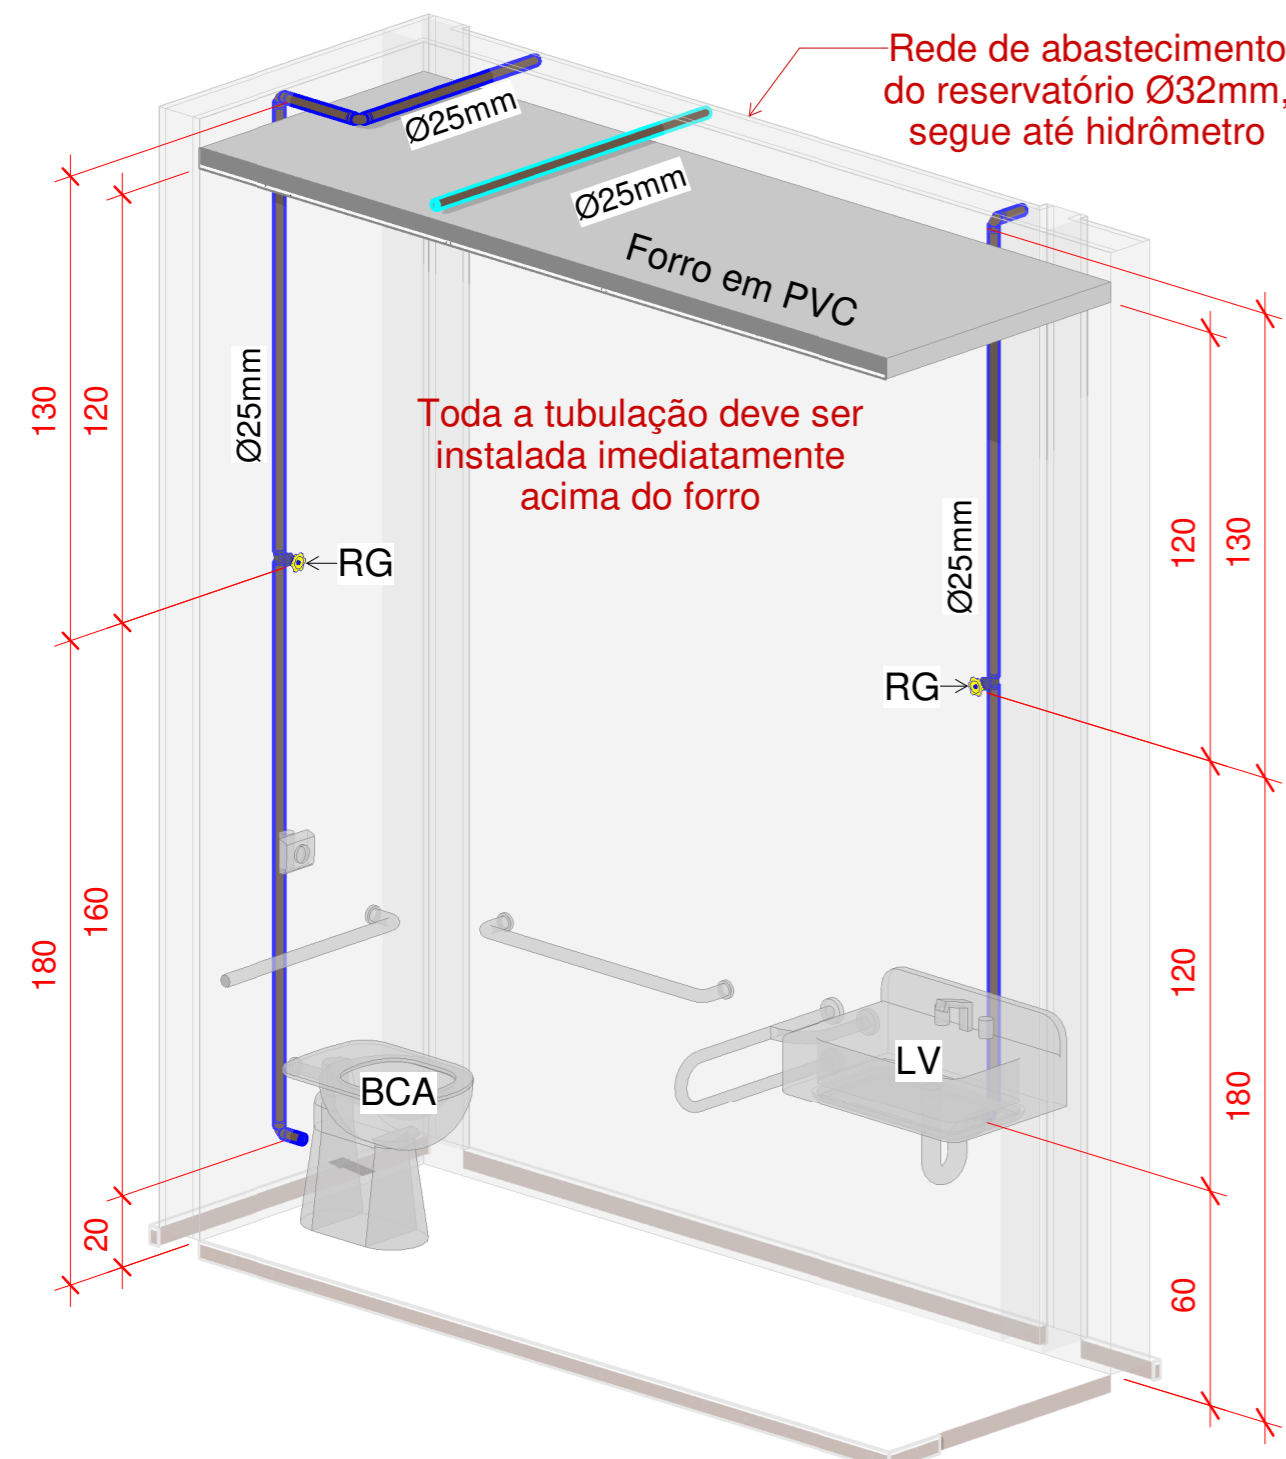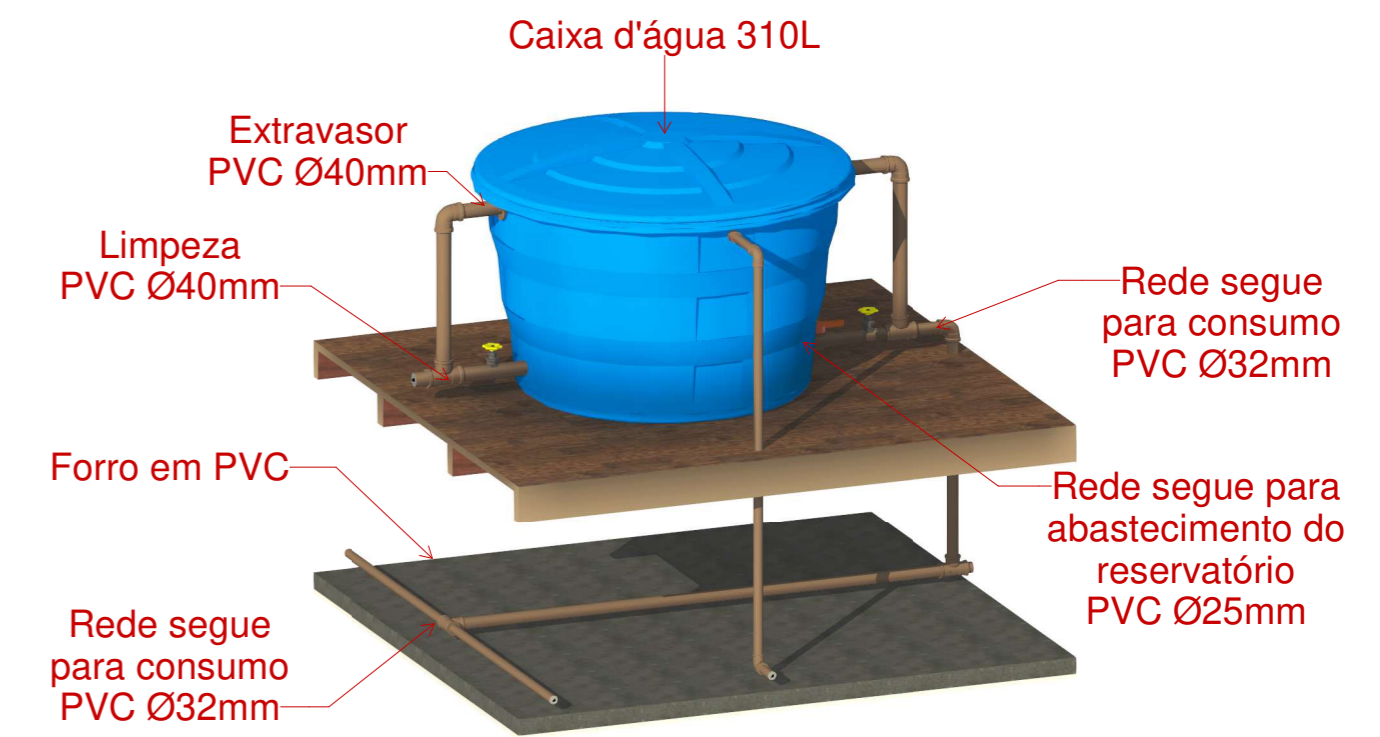

Toda a tubulação deve ser instalada imediatamente acima do forro

02 HDR - Det. WC Feminino

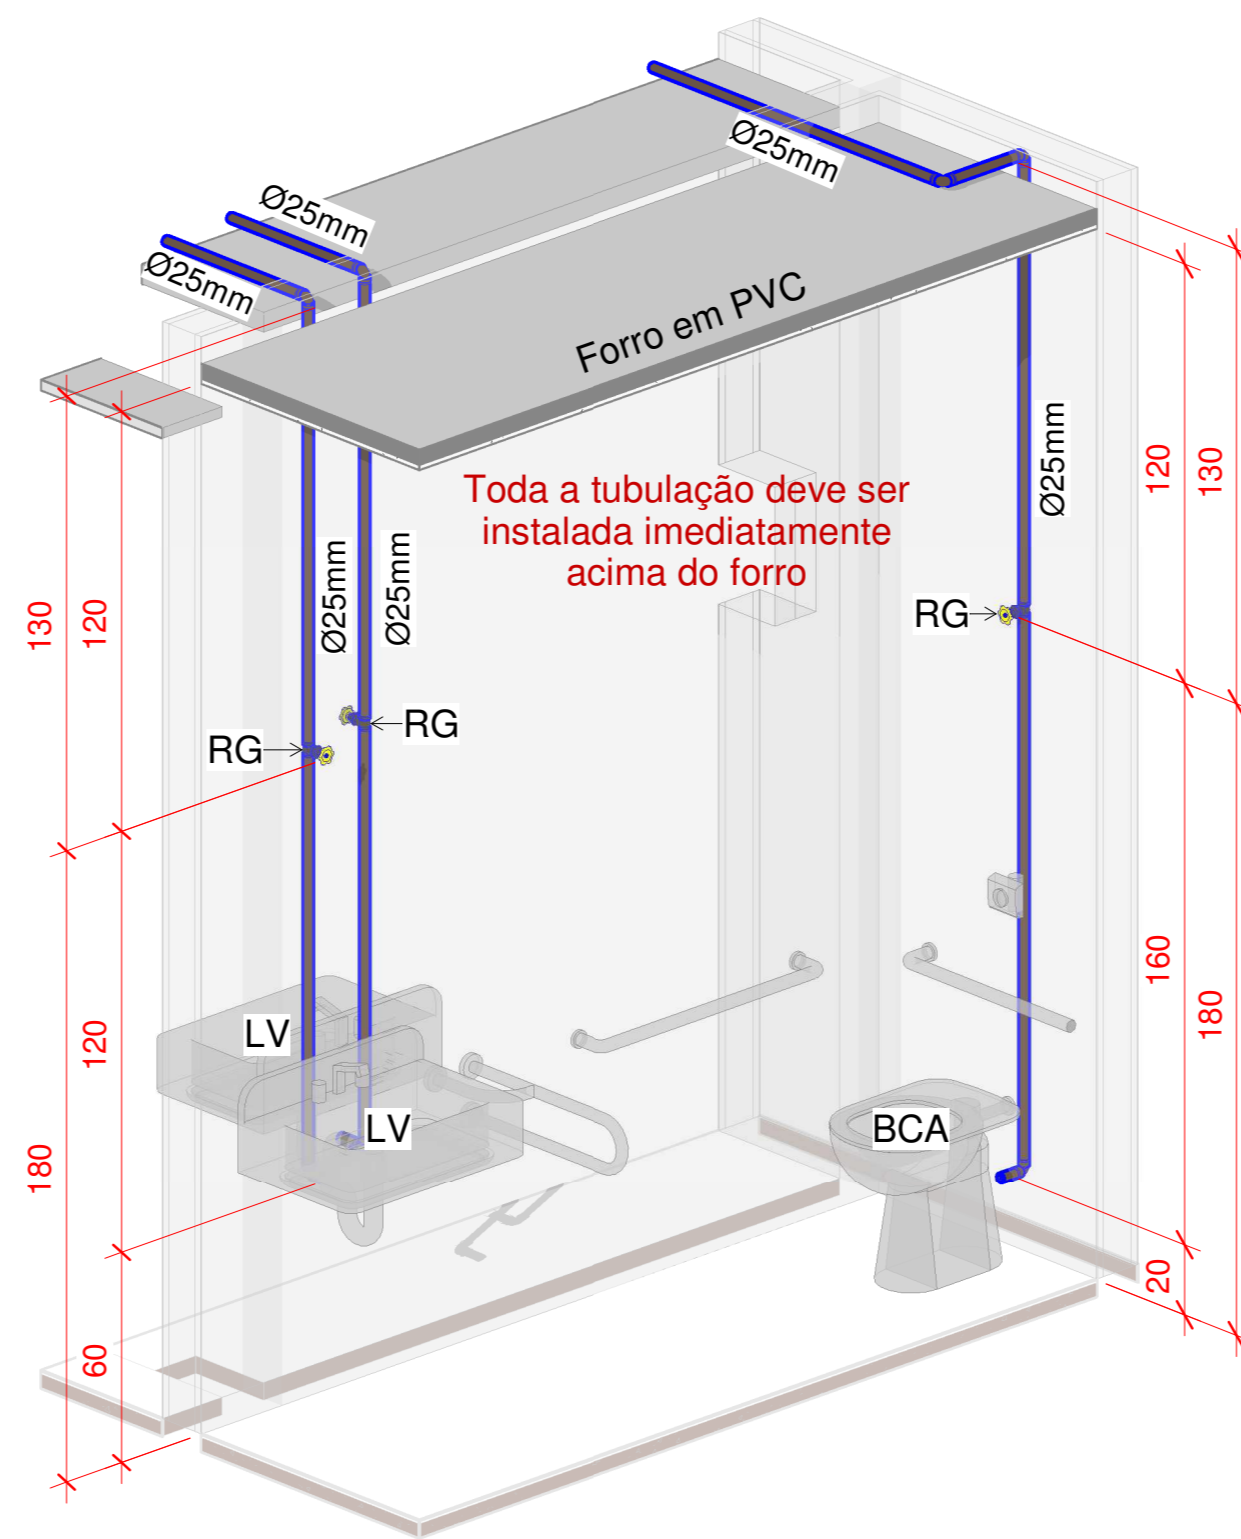

Toda a tubulação deve ser instalada imediatamente acima do forro

03 HDR - Det. WC Masculino

DESENVOLVIMENTO E GERENCIAMENTO

GABINETE DO DEPUTADO
MARCIVS MACHADO



RUA. MINISTRO PEDRO DE TOLEDO, 218 SALA 01
CORAL - LAGES - SC CEP.: 88509-520

PROJETO:
PROJETO HIDRÁULICO

RESPONSÁVEIS TÉCNICO:

MICHELE PILAR APPOLINARIO
ENGENHEIRA CIVIL

CREA-SC 115469-2

CRISTINA MARIA MAZIERO DE LIZ
ARQUITETA E URBANISTA

CAU-SC A286377-4

RESPONSÁVEL PELO RECEBIMENTO:

MUNICÍPIO DE LAGES - SANTA CATARINA

RUA: BEIJAMIN CONSTANT, 20 CENTRO.

(ASS. RESPONSÁVEL)
82.777.301/0001-90 (CNPJ)

CONTEÚDO:

Planta baixa, detalhamentos específicos, e tabela
FOLHA TAMANHO - A2

OBS.:

ÁREA DO PROJETO: 39,00m²

DESENVOLVIMENTO:

CRISTINA MARIA MAZIERO DE LIZ
ARQUITETA E URBANISTA
CAU-SC A286377-4

DATA:

FEV 2025

Nº DA PRANCHA:

SANI
01/01