

Diagrama Unifilar QDC 01

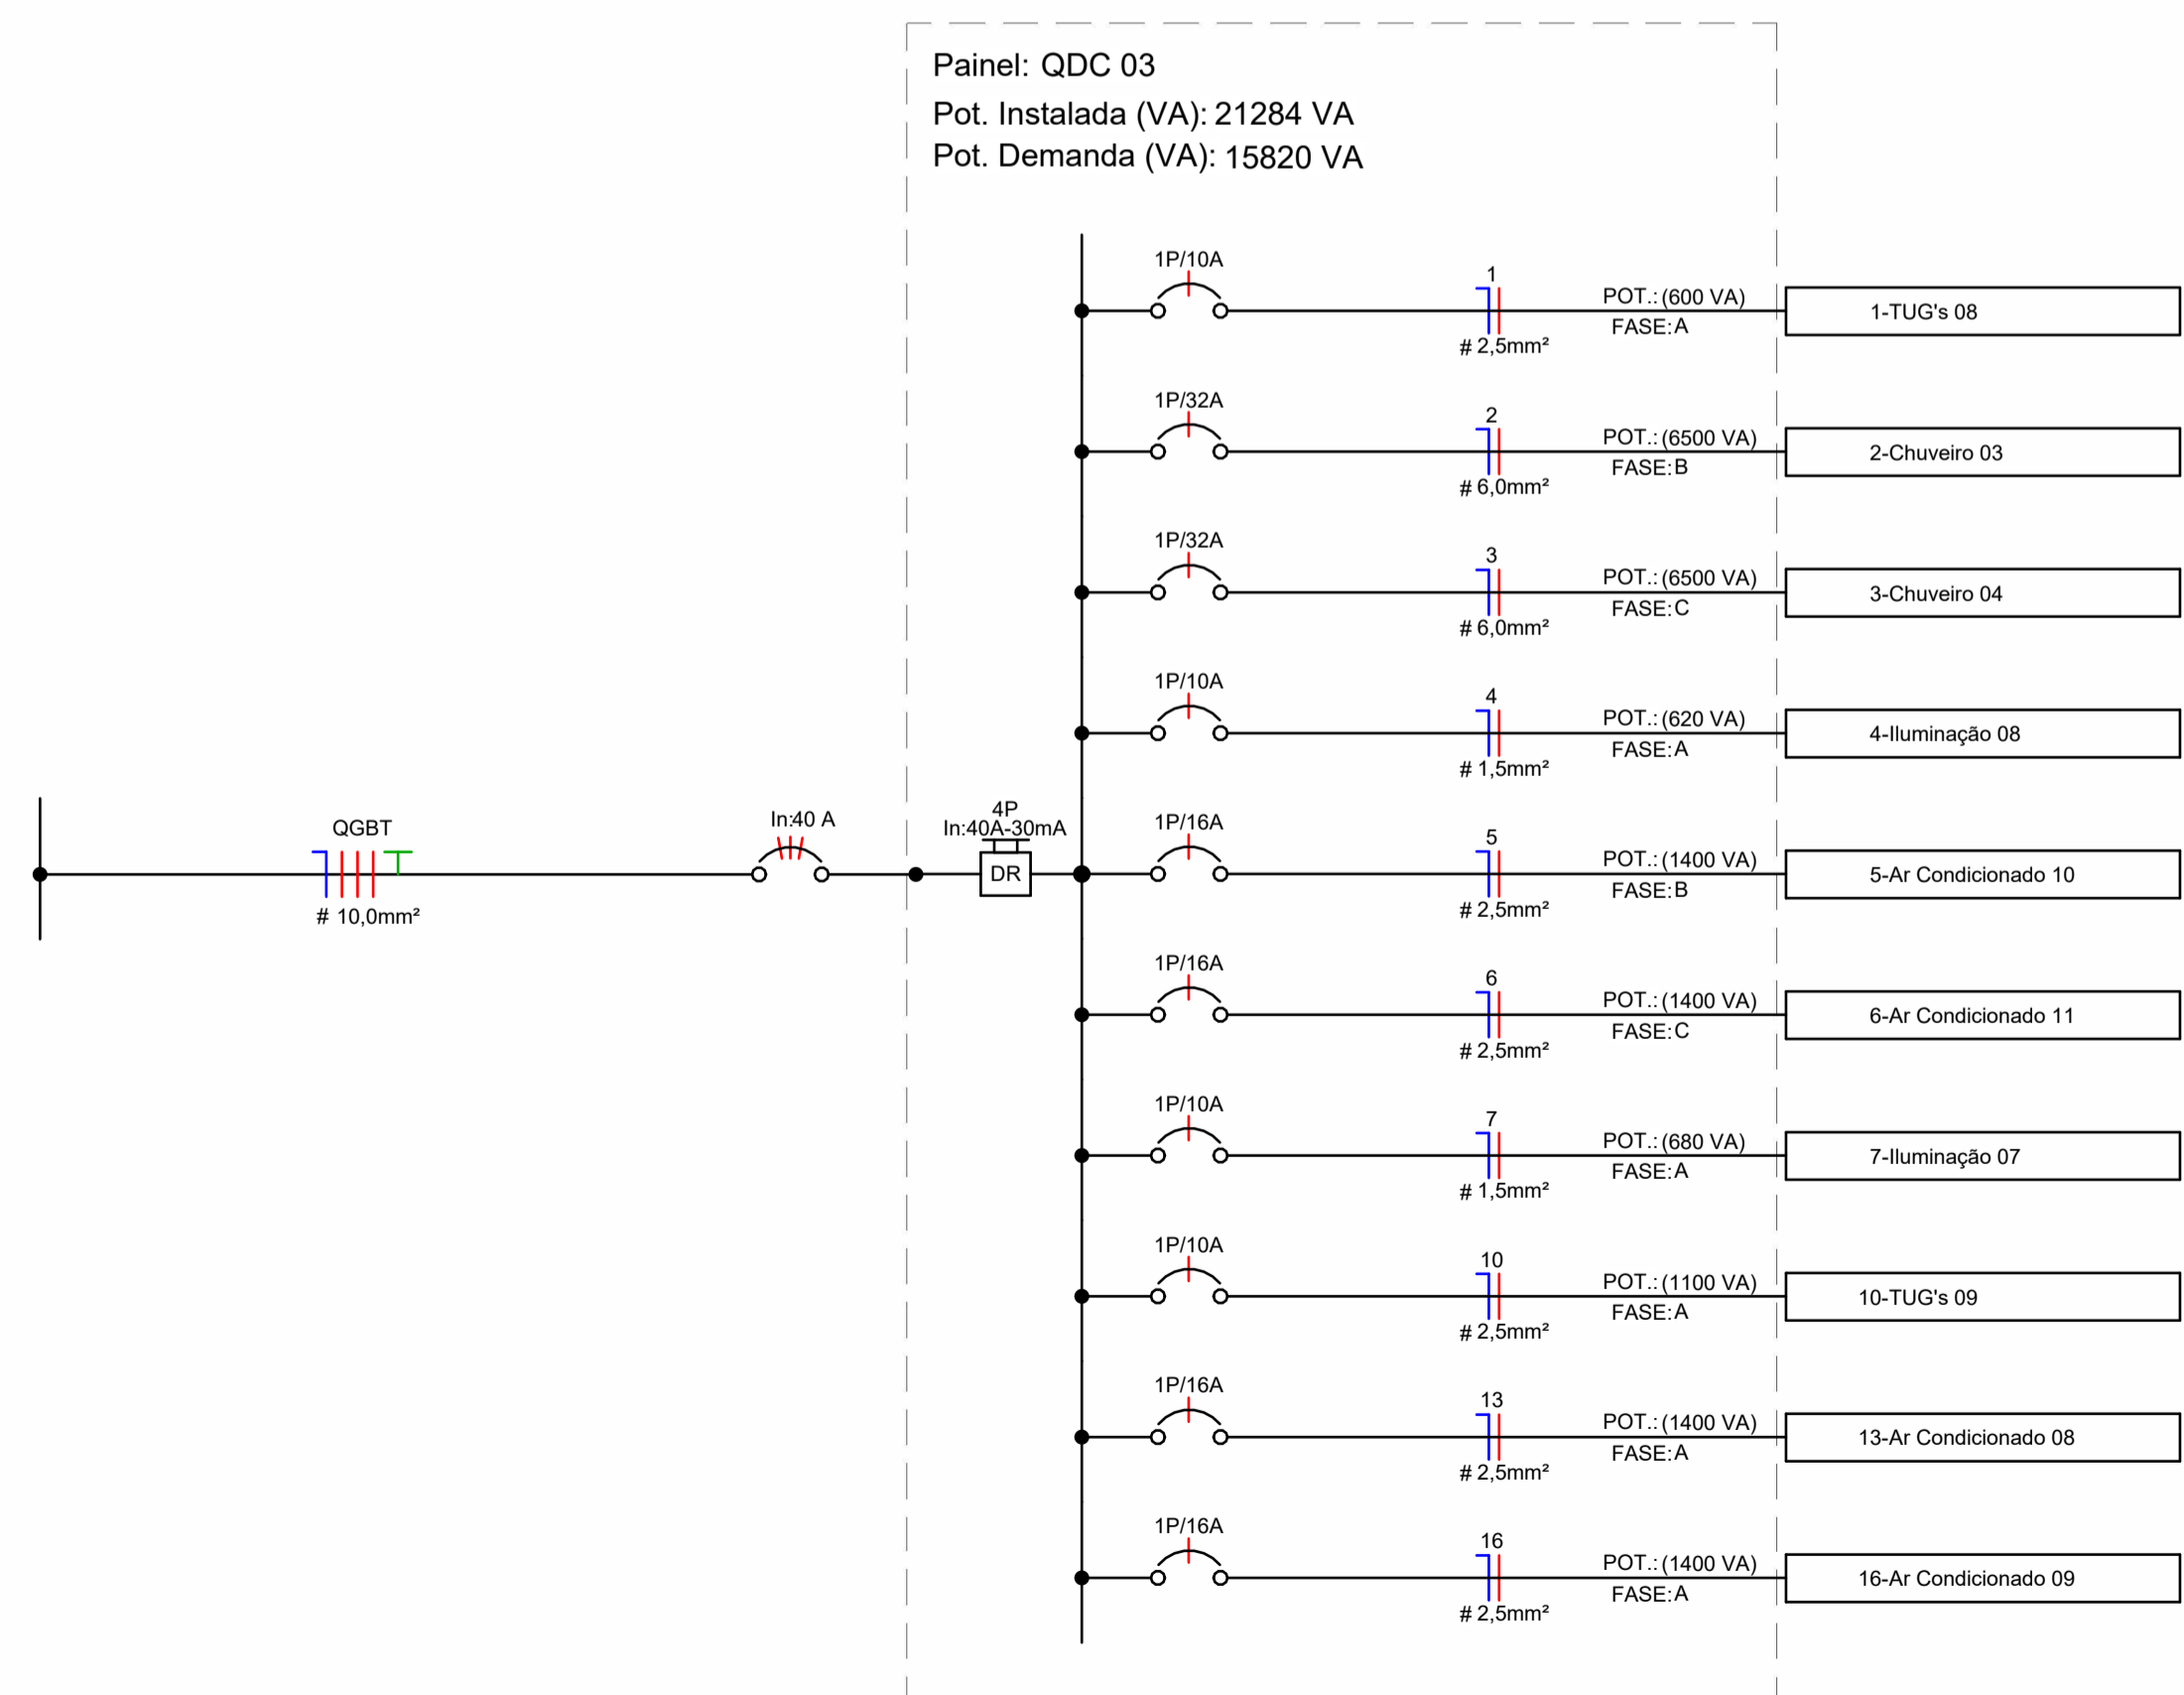


Diagrama Unifilar QDC 03

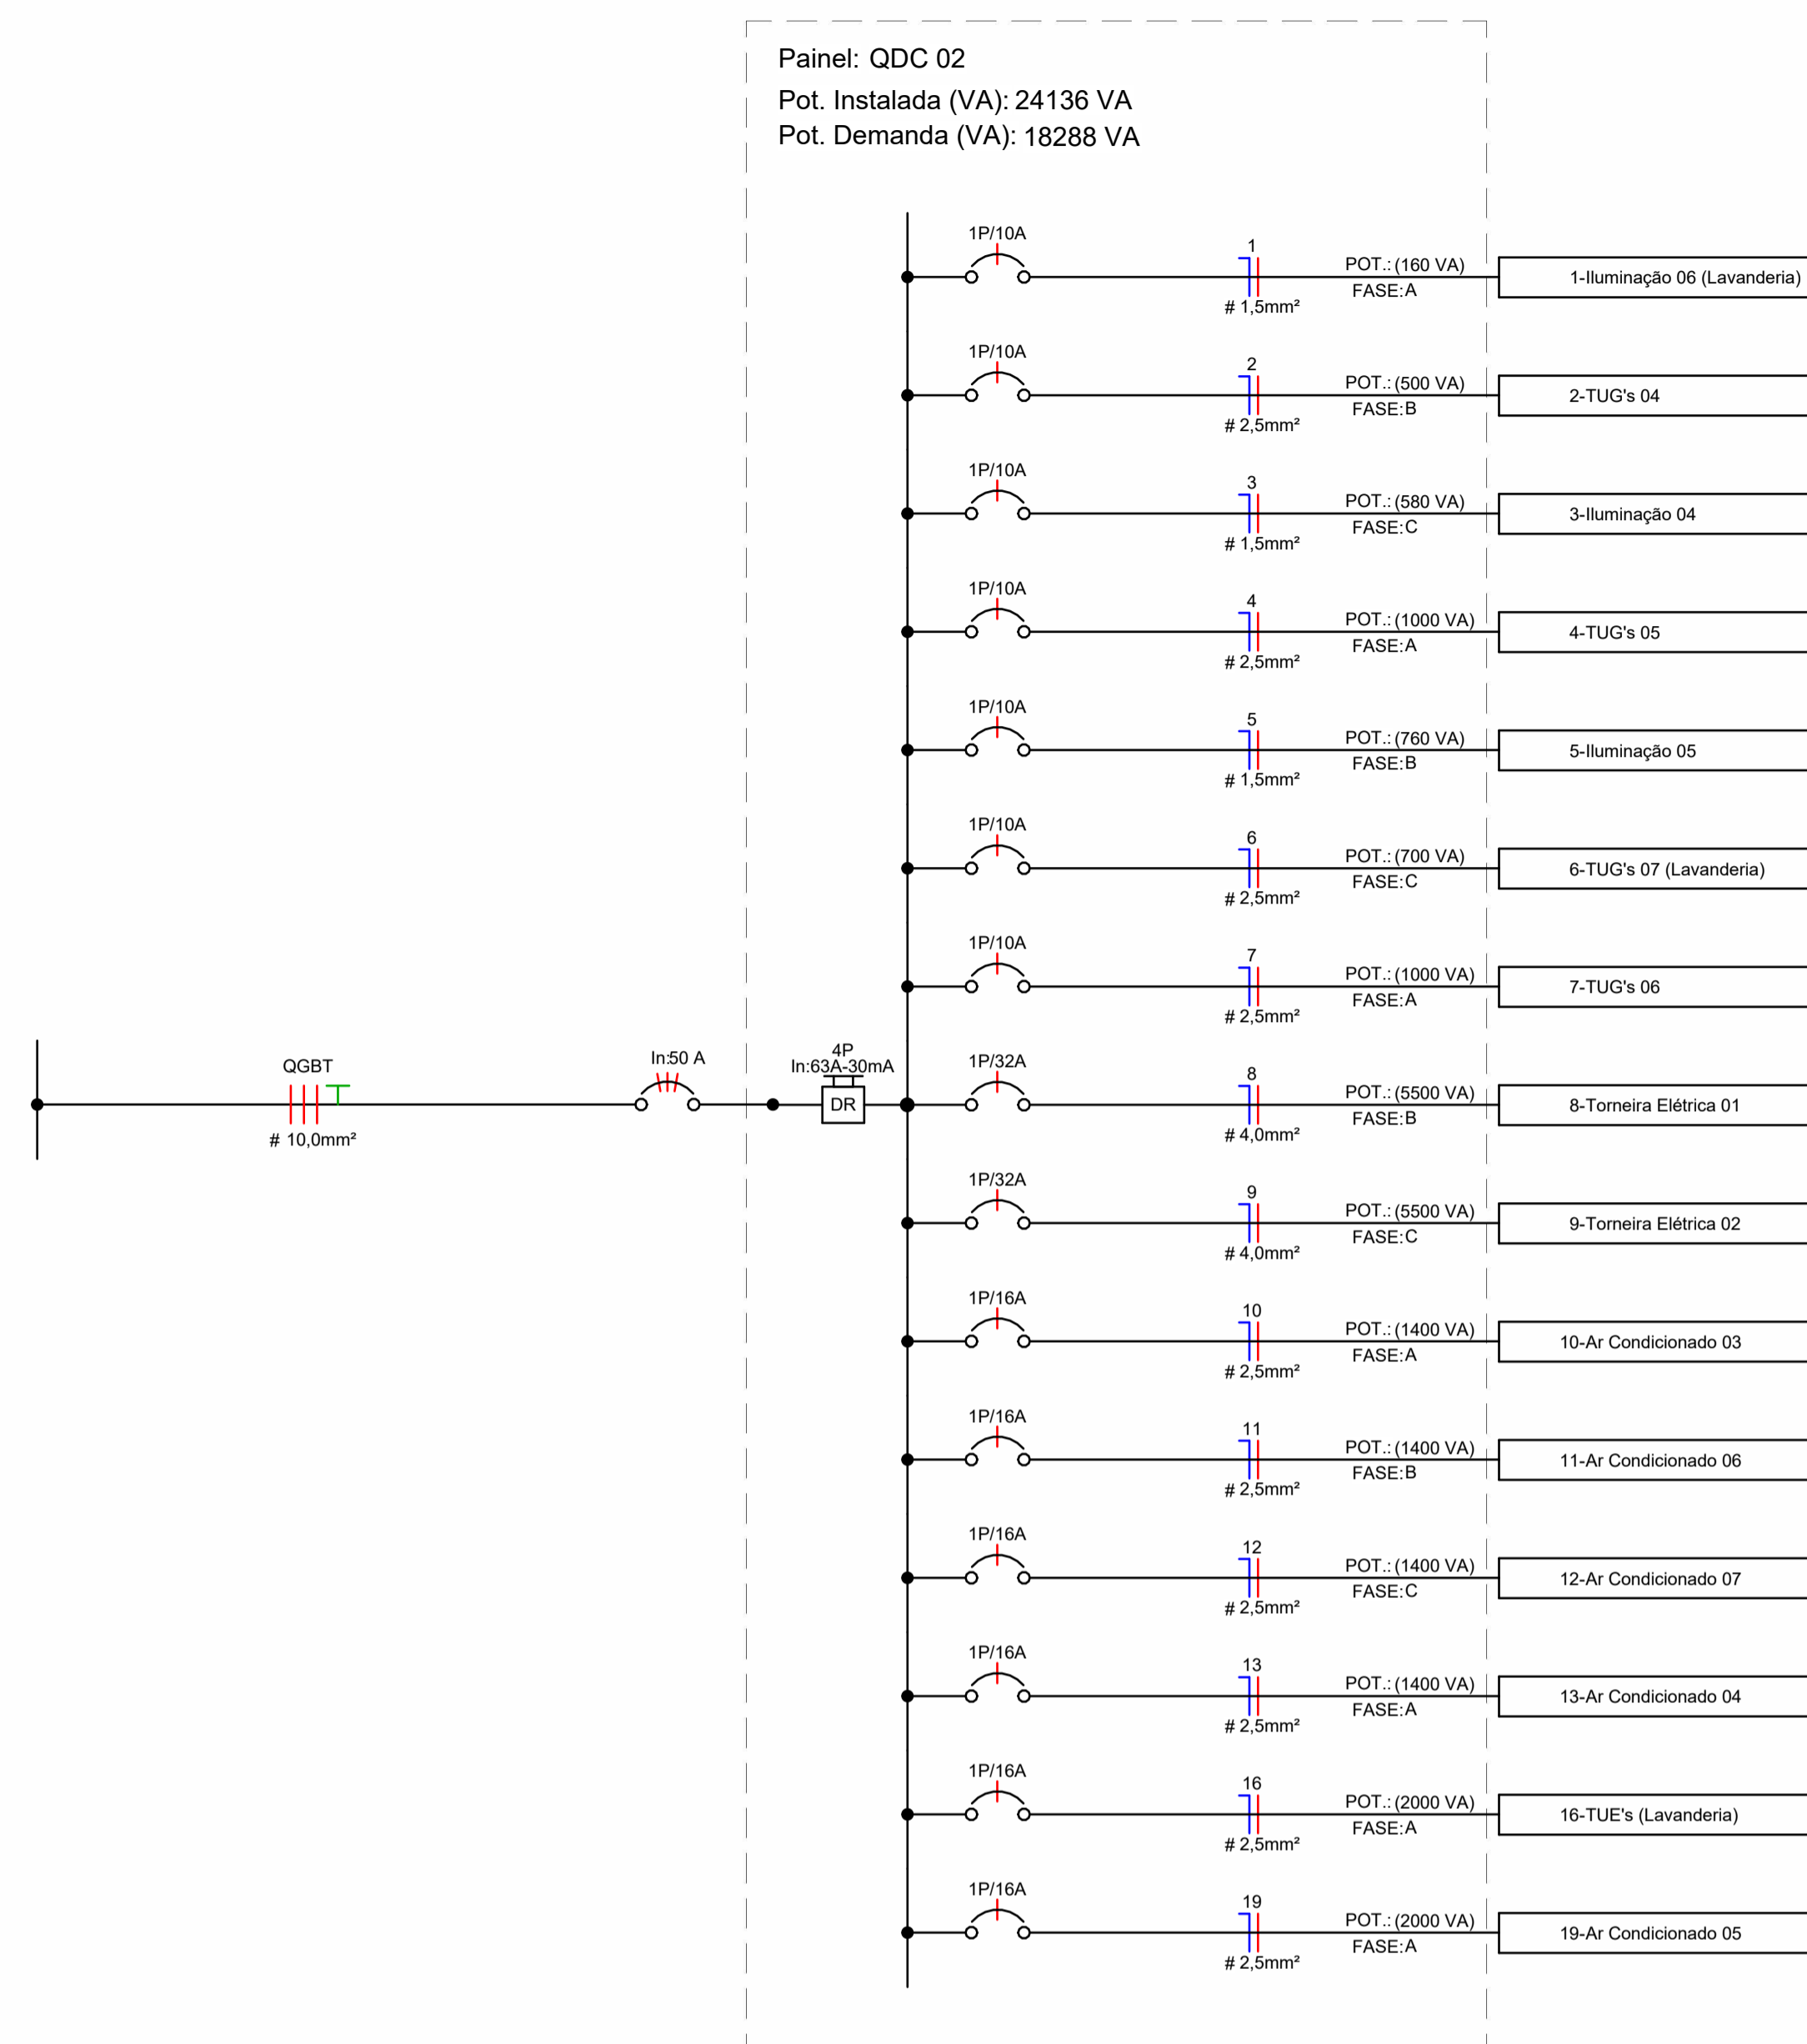


Diagrama Unifilar QDC 02

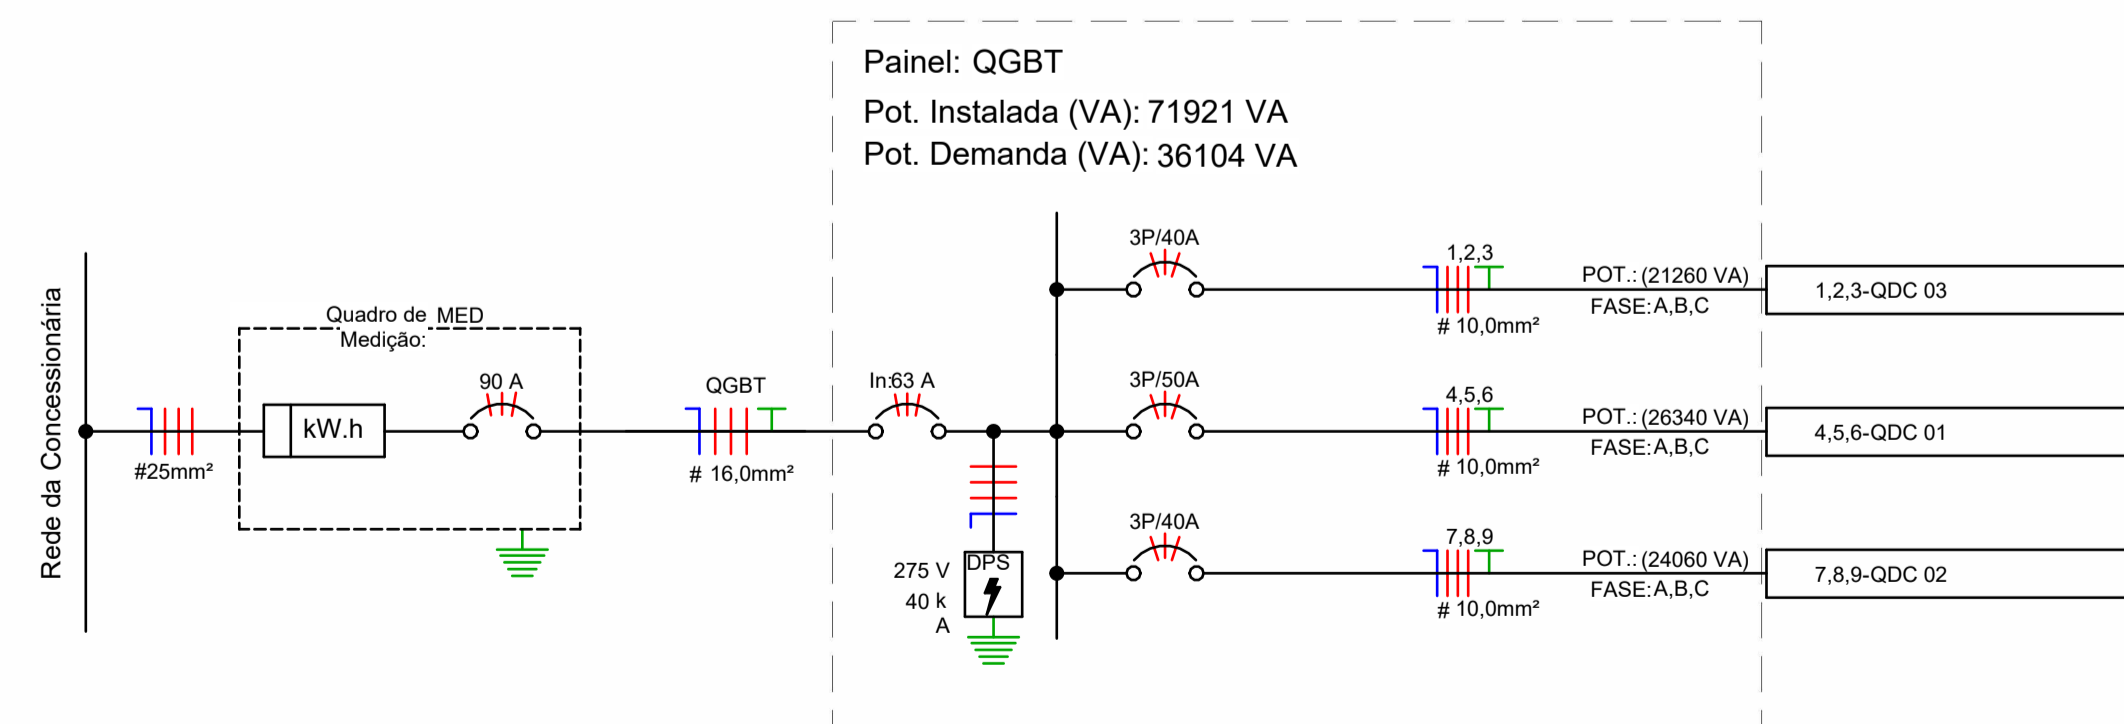


Diagrama Unifilar QGBT

<p>PREFEITO ANTONIO CERON PREFEITURA DO MUNICÍPIO DE LAGES</p> <p>CNPJ 82.777.3010001-90 RUA: BENJAMIN CONSTANT, Nº 13, BAIRRO: CENTRO CEP 88501-900, FONE (49) 3019-7400</p>		<p>SEPLAM SECRETARIA DE PLANEJAMENTO E MOBILIDADE URBANA</p> <p>RUA: ARISTILIANO RAMOS, Nº 100, BAIRRO: CENTRO CEP 88502-050 FONE (49) 3019-7548</p>	
<p>SECRETÁRIO: GABRIEL PRESTES DOS SANTOS</p> <p>DIRETOR: GÊNESIS GONSALVES DA SILVA CREA: 127091-9</p> <p>PROJETO: ISABELLA ERIG OMIZZOLO CAU: A253597-1</p> <p>DESENHO: ISABELLA ERIG OMIZZOLO CAU: A253597-1</p> <p>TOPOGRAFIA: -</p>		<p>DE ACORDO RESPONSÁVEL MUNICÍPIO</p> <p>DE ACORDO RESPONSÁVEL TÉCNICO</p>	
<p>PREFEITURA DO MUNICÍPIO DE LAGES CNPJ 82.777.3010001-90</p>		<p>ARQ. URB. ISABELLA ERIG OMIZZOLO ARQUITETA E URBANISTA - CAU/A253597-1</p>	
<p>OBRA: SAICA I - BAIRRO GUARUJÁ</p> <p>ENDEREÇO: RUA: PORTUGAL, BAIRRO: GUARUJÁ - LAGES/SC</p>			
<p>DESCRIÇÃO: DIAGRAMAS UNIFILARES</p>		<p>NOME: ELE</p>	
<p>ÁREAS: EDIFICAÇÃO PRINCIPAL: 579,74 m² LAVANDERIA: 34,00 m²</p>		<p>PRANCHA: 02</p>	
<p>ESCALA: Como indicado</p>		<p>REVISÃO: 00</p>	
<p>DATA: 09/2024</p>		<p>FORMATO: A1</p>	