




Planta de Acessibilidade e Calçadas
1: 85

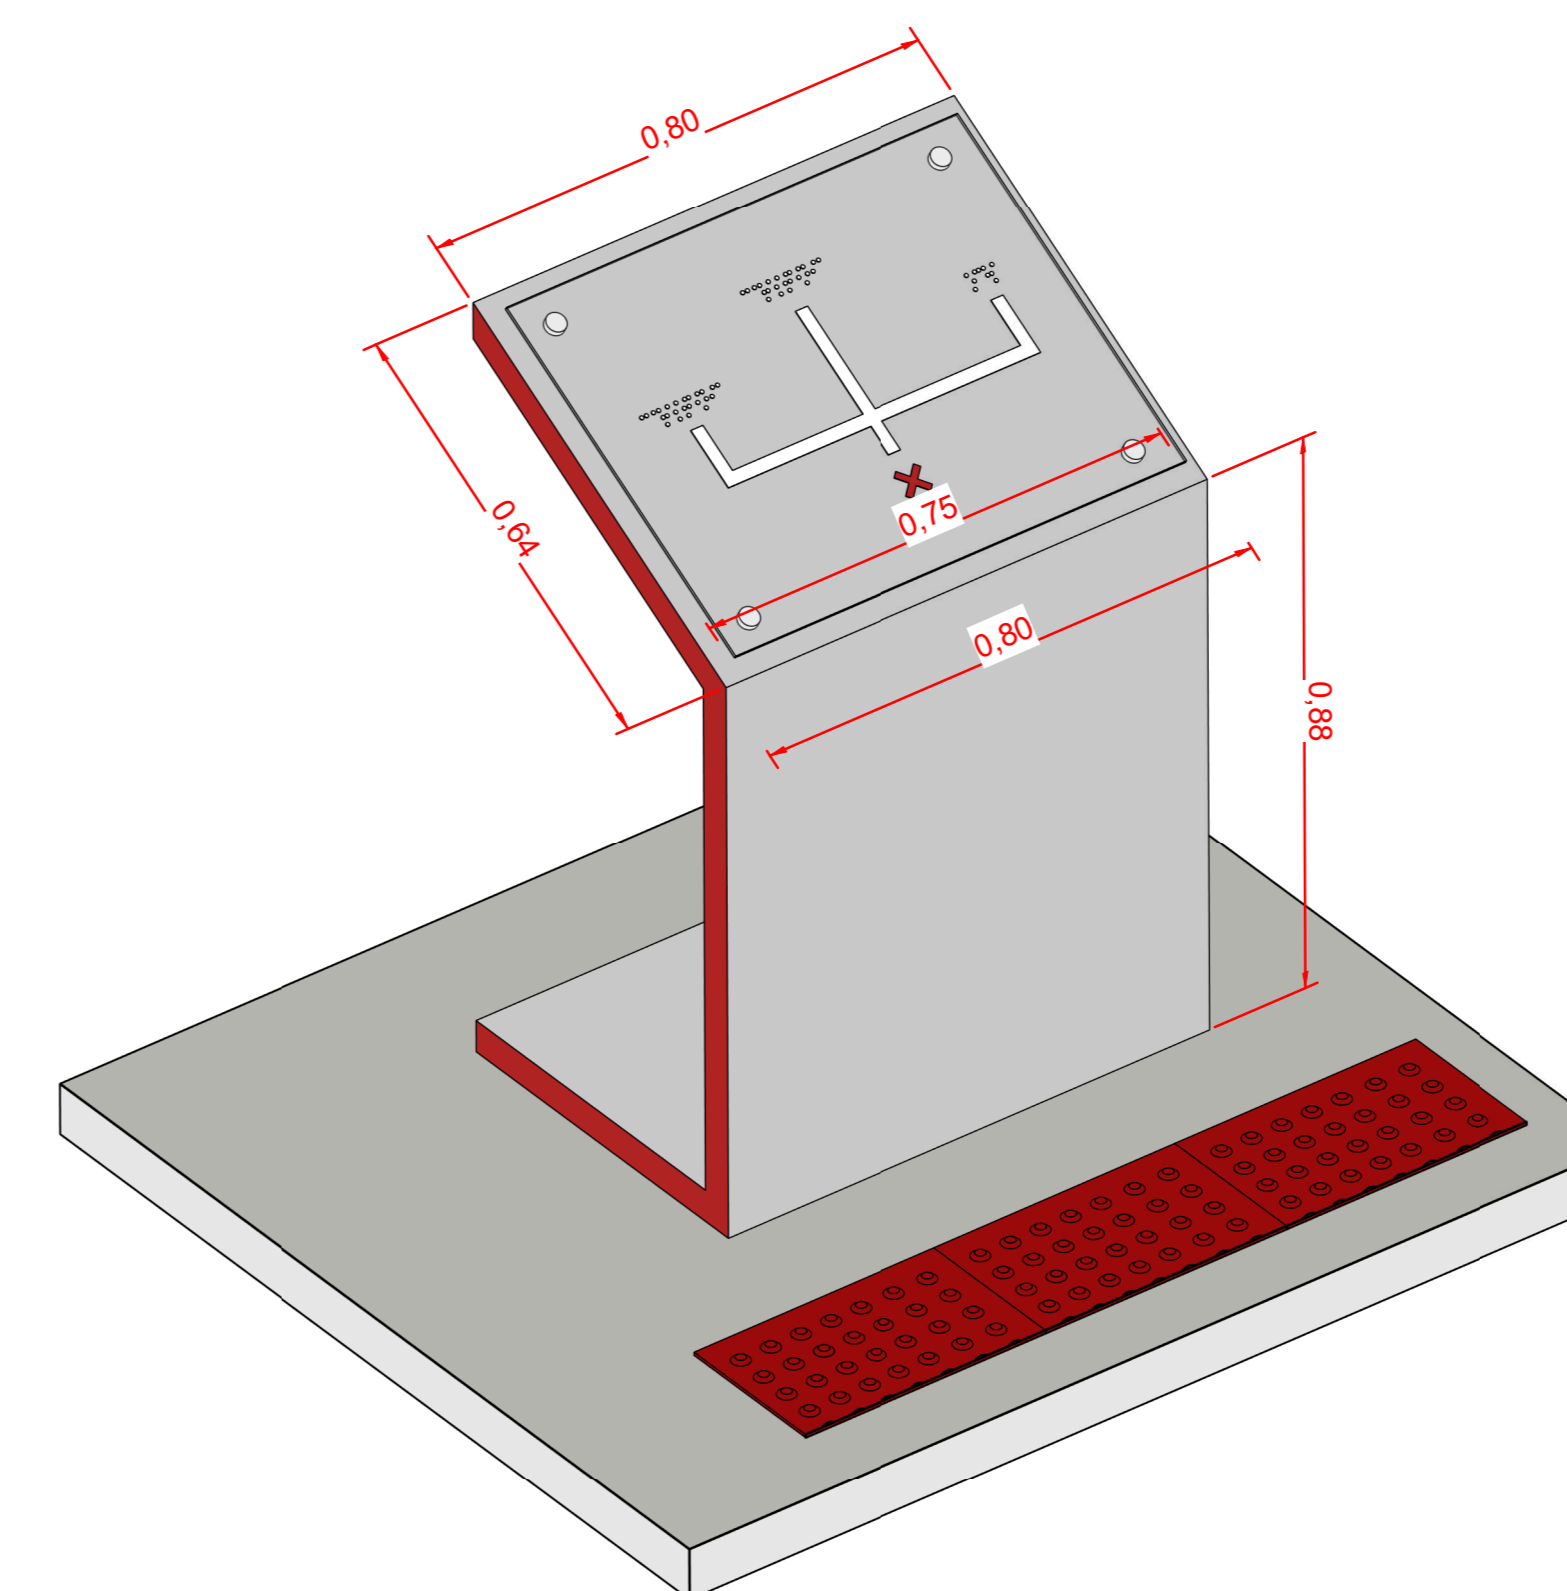

Detalhe Mapa tátil

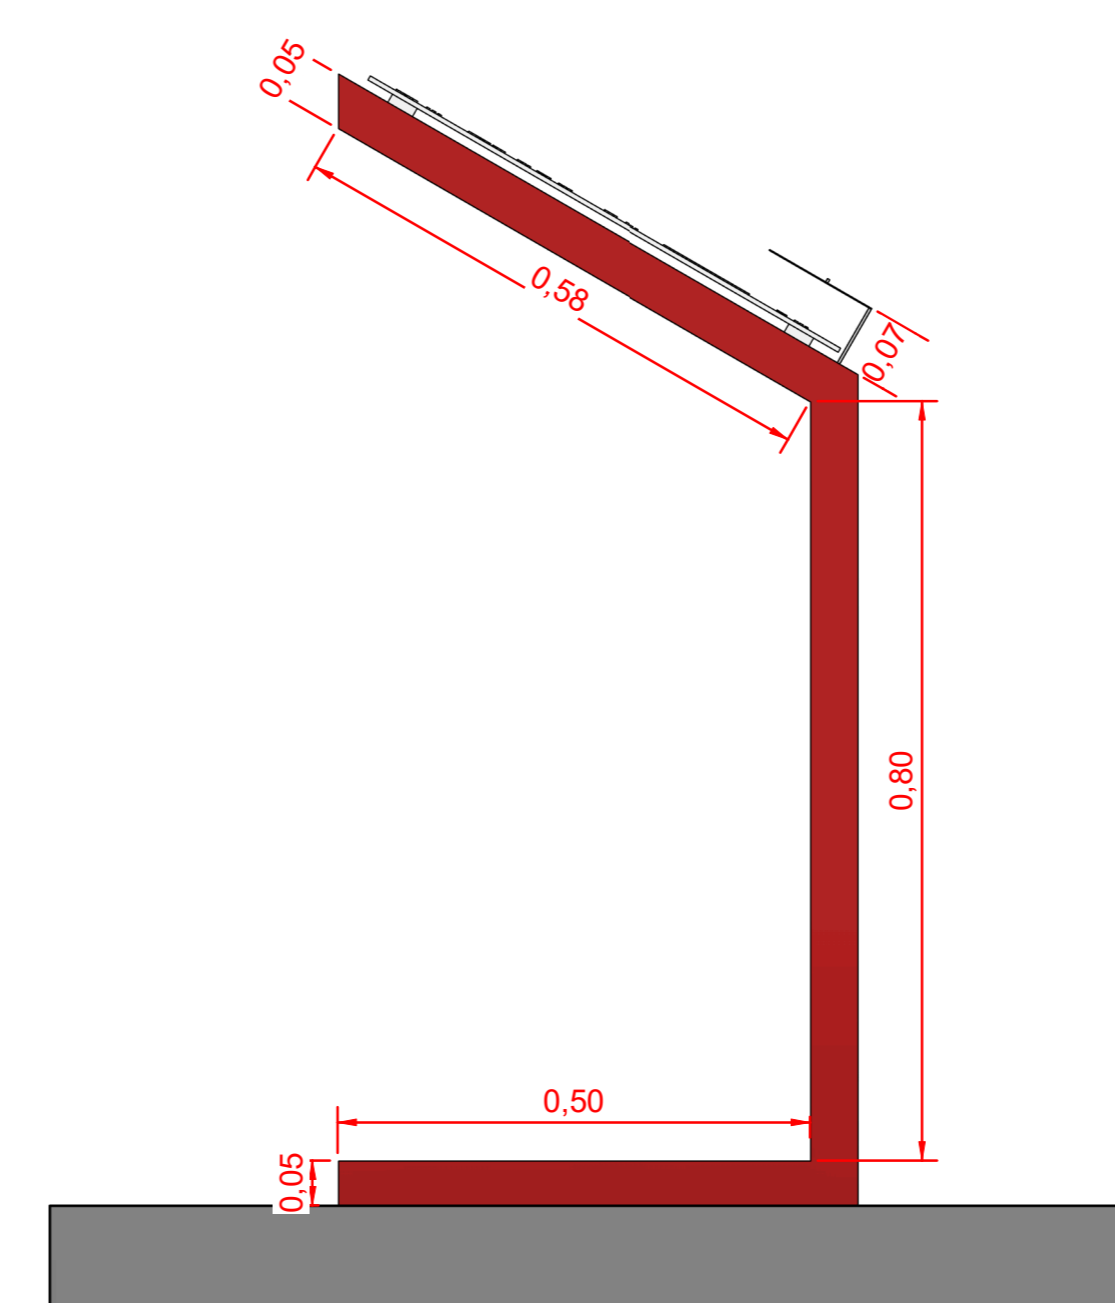

Detalhe Totem Equipamento

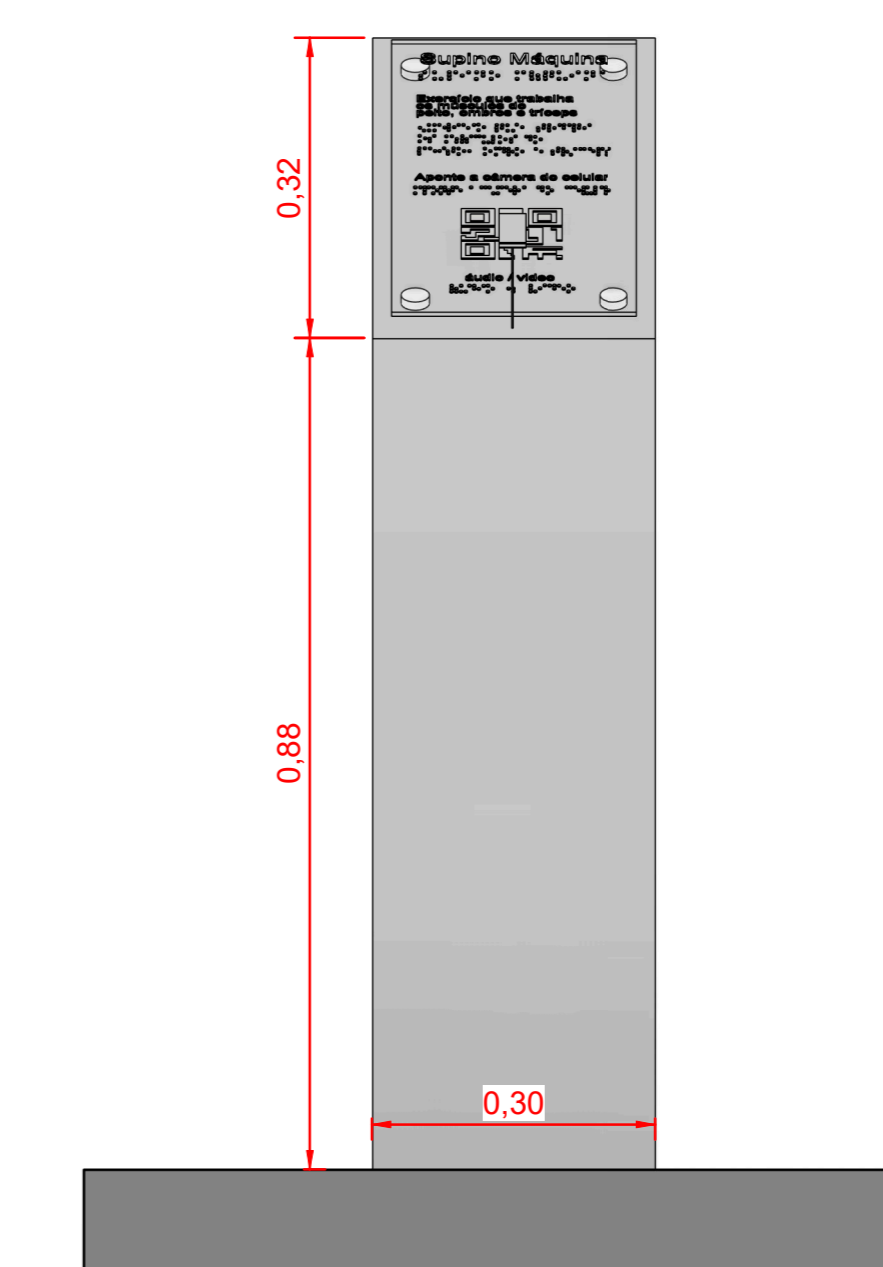

Detalhe Totem Equipamento Frontal

IMAGEM ILUSTRATIVA 01




IMAGEM ILUSTRATIVA 02




LEGENDA DE QUANTITATIVOS

	Piso direcional 40x40cm	478
	Piso alerta 40x40cm	151
	Totem uso dos equipamentos 40x60cm - Cotação COT-31	14
	Totem localização equipamentos 60x80cm - Cotação COT-32	6
	Mapa tátil acessos 64x100cm - Cotação COT-30	4


As empresas cotadas para o fornecimento do equipamento serão responsáveis pela tradução para o Braille

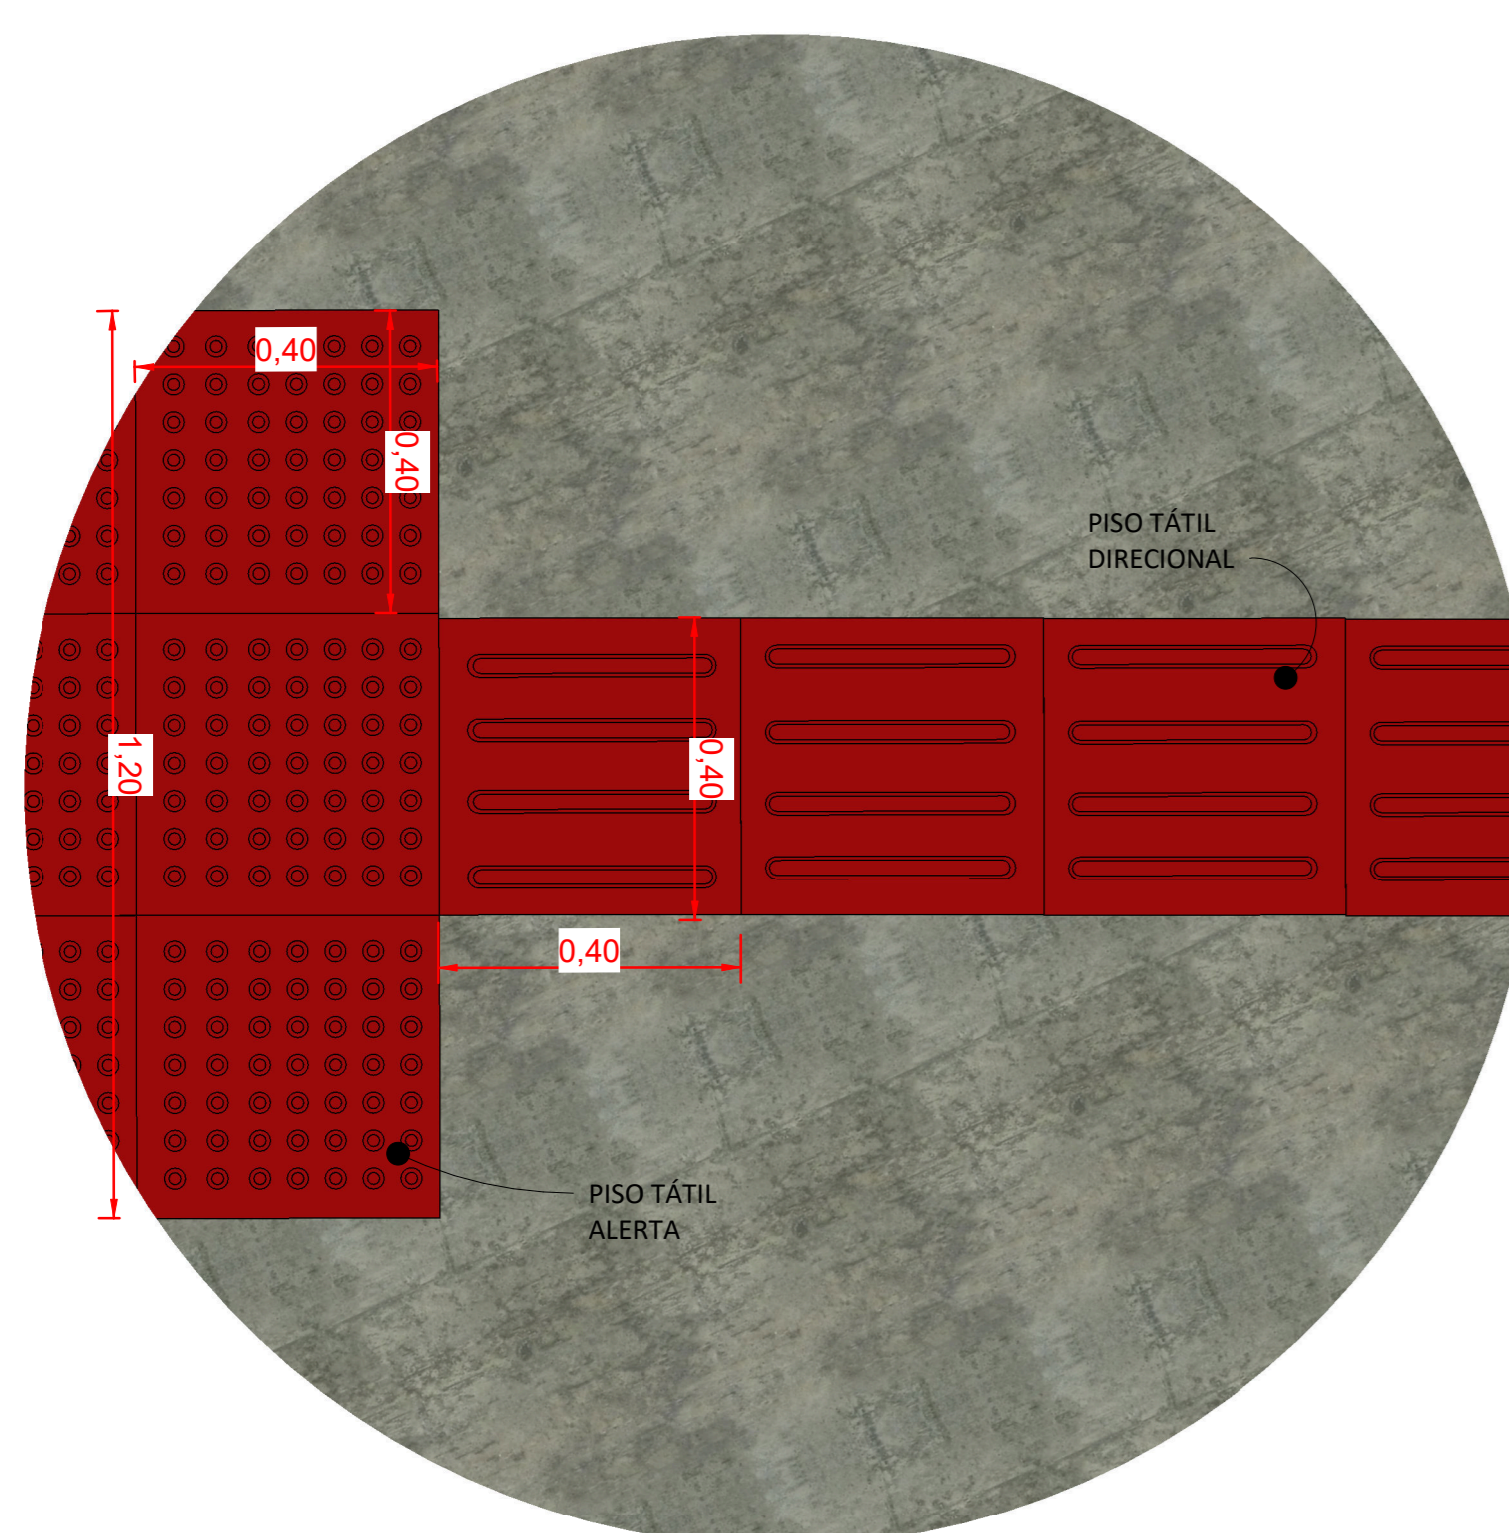


Detalhe 01
1: 10

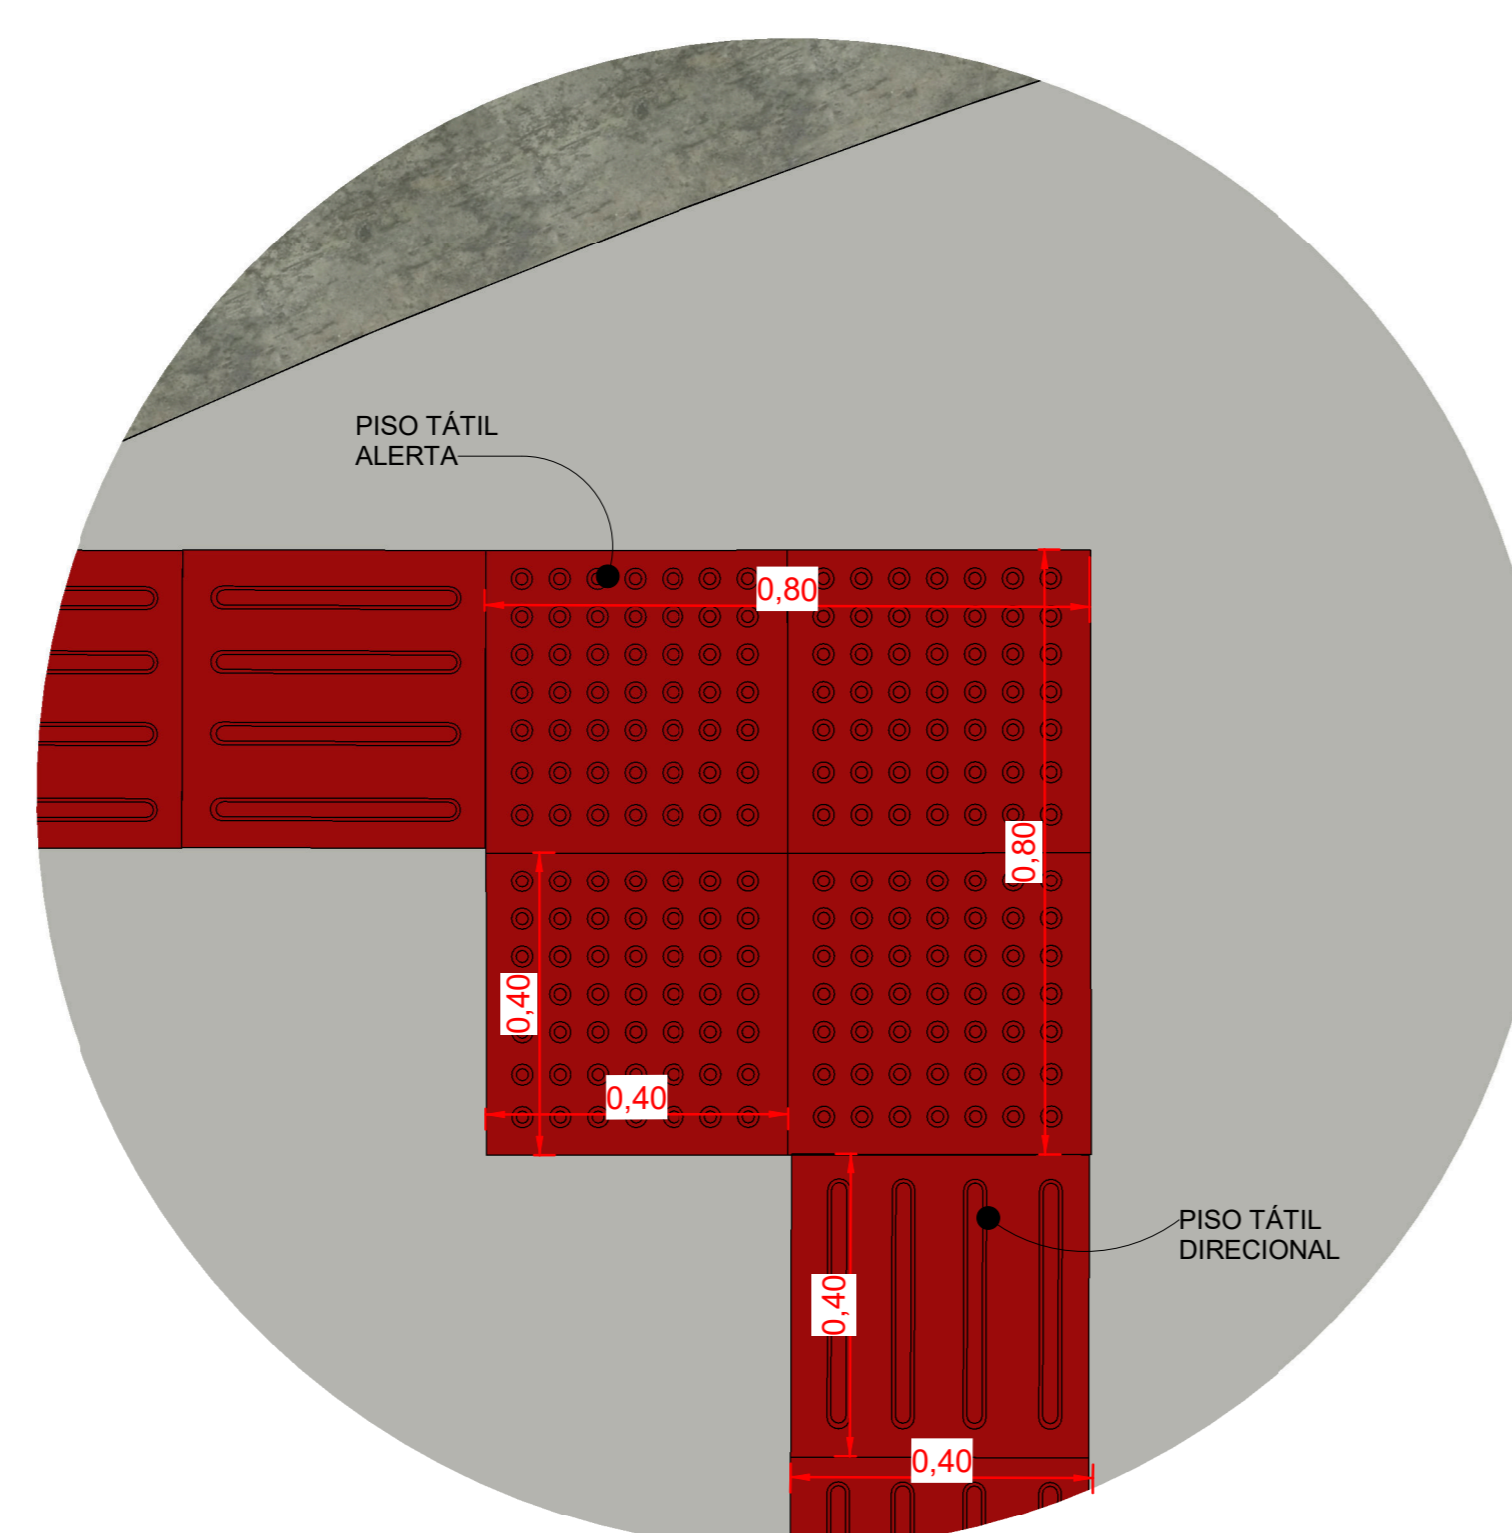

Detalhe 02
1: 10

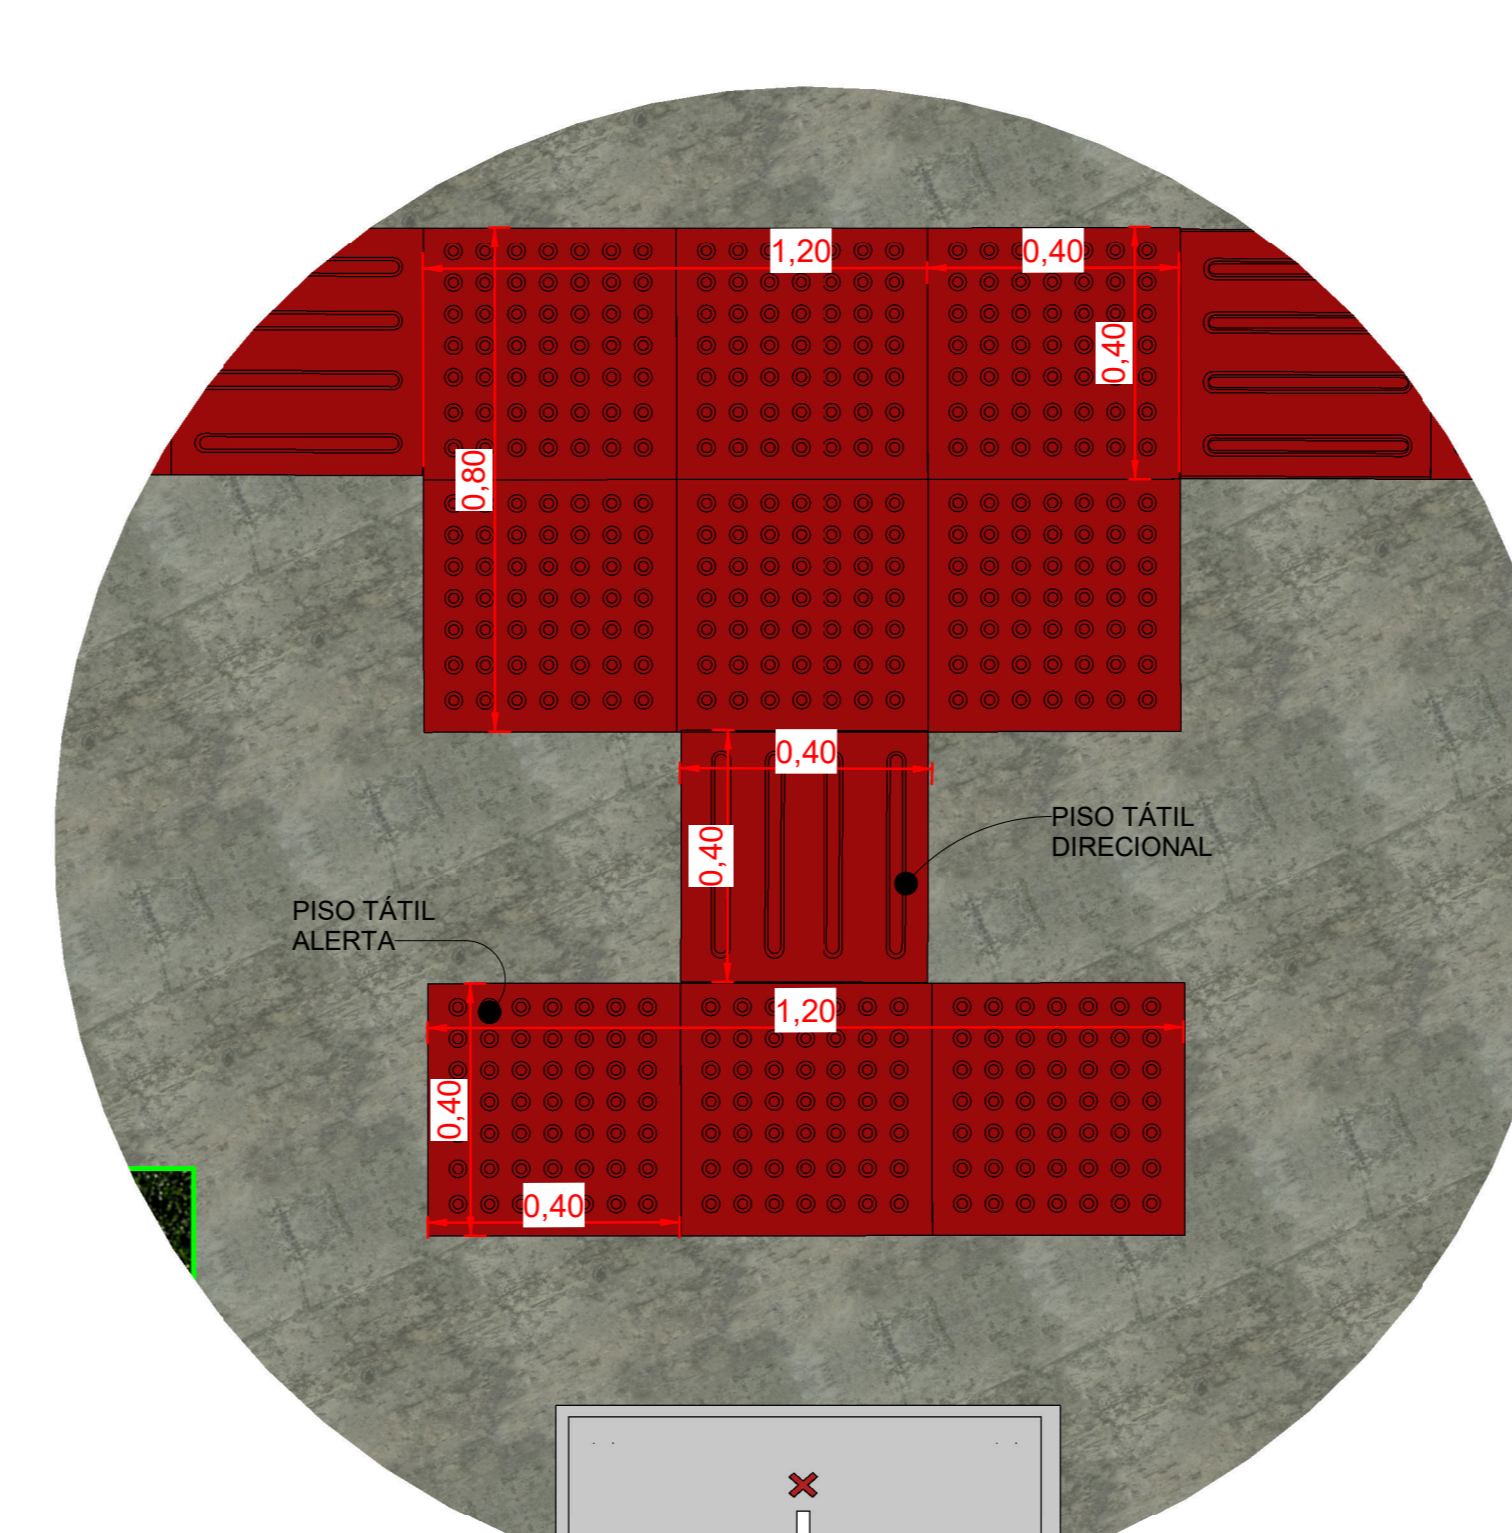

Detalhe 03
1: 12

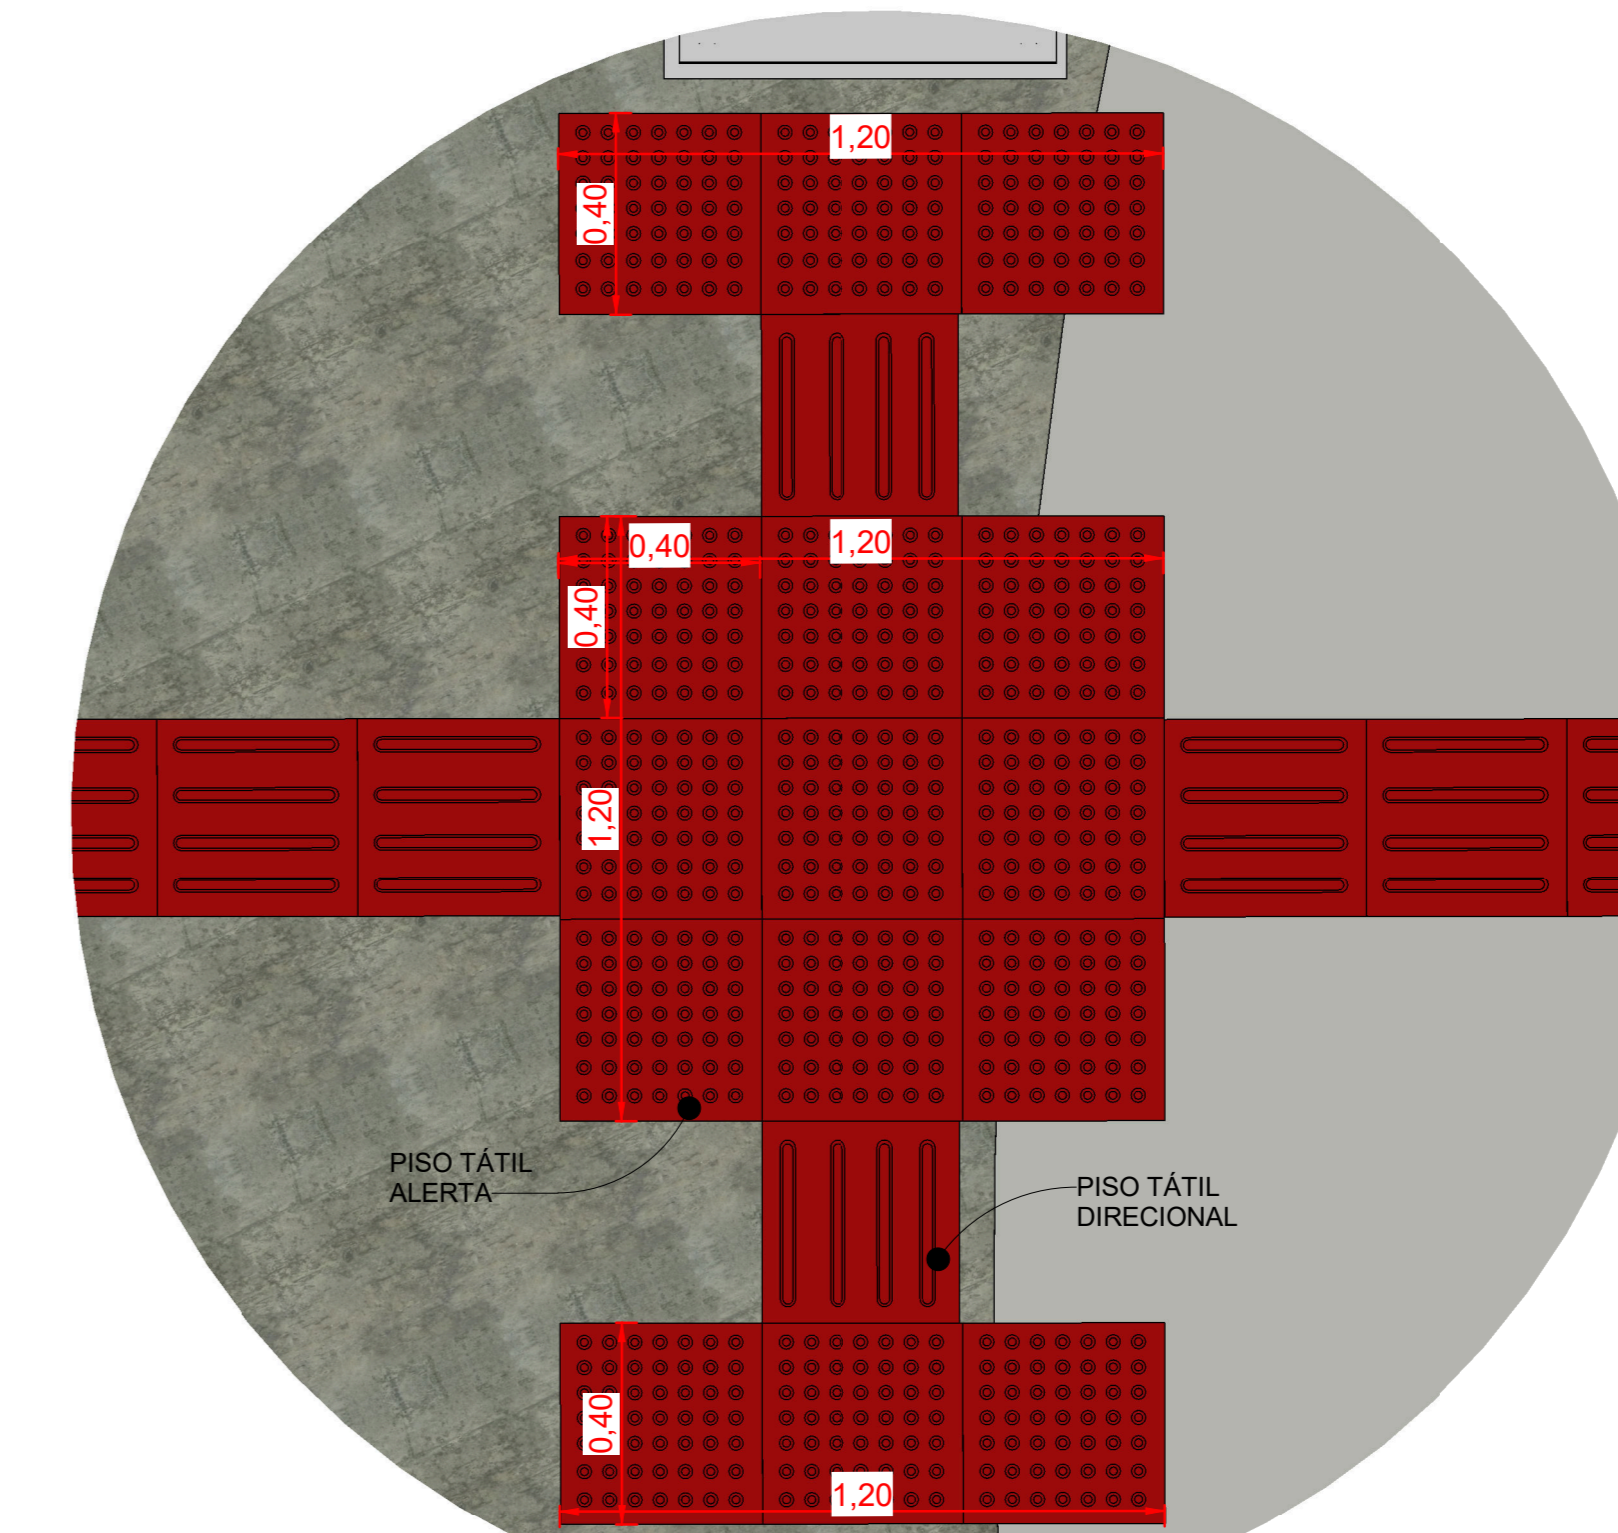

Detalhe 04
1: 15

DESENVOLVIMENTO E GERENCIAMENTO		
GABINETE DO DEPUTADO MARCUS MACHADO		
RUA MINISTRO PEDRO DE TOLEDO 218 SALA 01 CORAL - LAGES - SC CEP: 88509-020		
PROJETO:	PROJETO ACADEMIA - COMPLEXO ESPORTIVO JONES MINOSSO	
RESPONSÁVEL TÉCNICO:	MICHELE PILAR DE APOLLINARIO ENG. CIVIL	
		CREA-SC 115469-2
RESPONSÁVEL PELO RECEBIMENTO:	PREFEITURA MUNICIPAL DE LAGES - SC	
		(ASS. RESPONSÁVEL)
		RUA BENJAMIN CONSTANT, 20 - CENTRO. 82.777.351/0001-90 (CNPJ)
CONTEÚDO:	PLANTA DE CALÇADAS E ACESSIBILIDADE, DETALHAMENTOS E QUANTITATIVOS DE MAPAS TÁTEIS E ORIENTATIVOS	
FOLHA TAMANHO - A0		
OBJETO: ÁREA DA ACADEMIA 1007m²		
DESENVOLVIMENTO:	DATA:	Nº DO DESENHO:
CRISTINA MARIA MAZIERO DE LIZ - ARQUITETA E URBANISTA CAU/SC A286377-4 LUIZ HENRIQUE GUERINO BECKER - ENGENHEIRO CIVIL - 196514-1 MARIO FABIANO DA SILVEIRA LISBOA - ENGENHEIRO CIVIL CREA/SC 187087-8	FEVEREIRO 2025	ARQ 02/08