
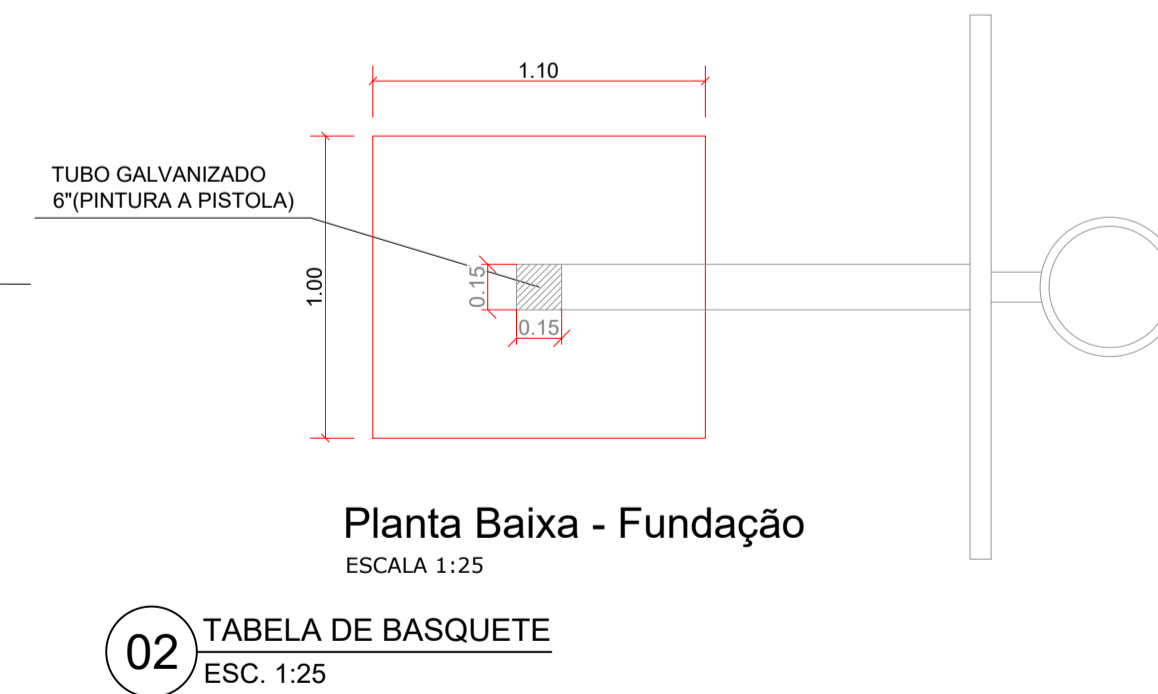


01 BALIZA FUTSAL
ESC. 1:25

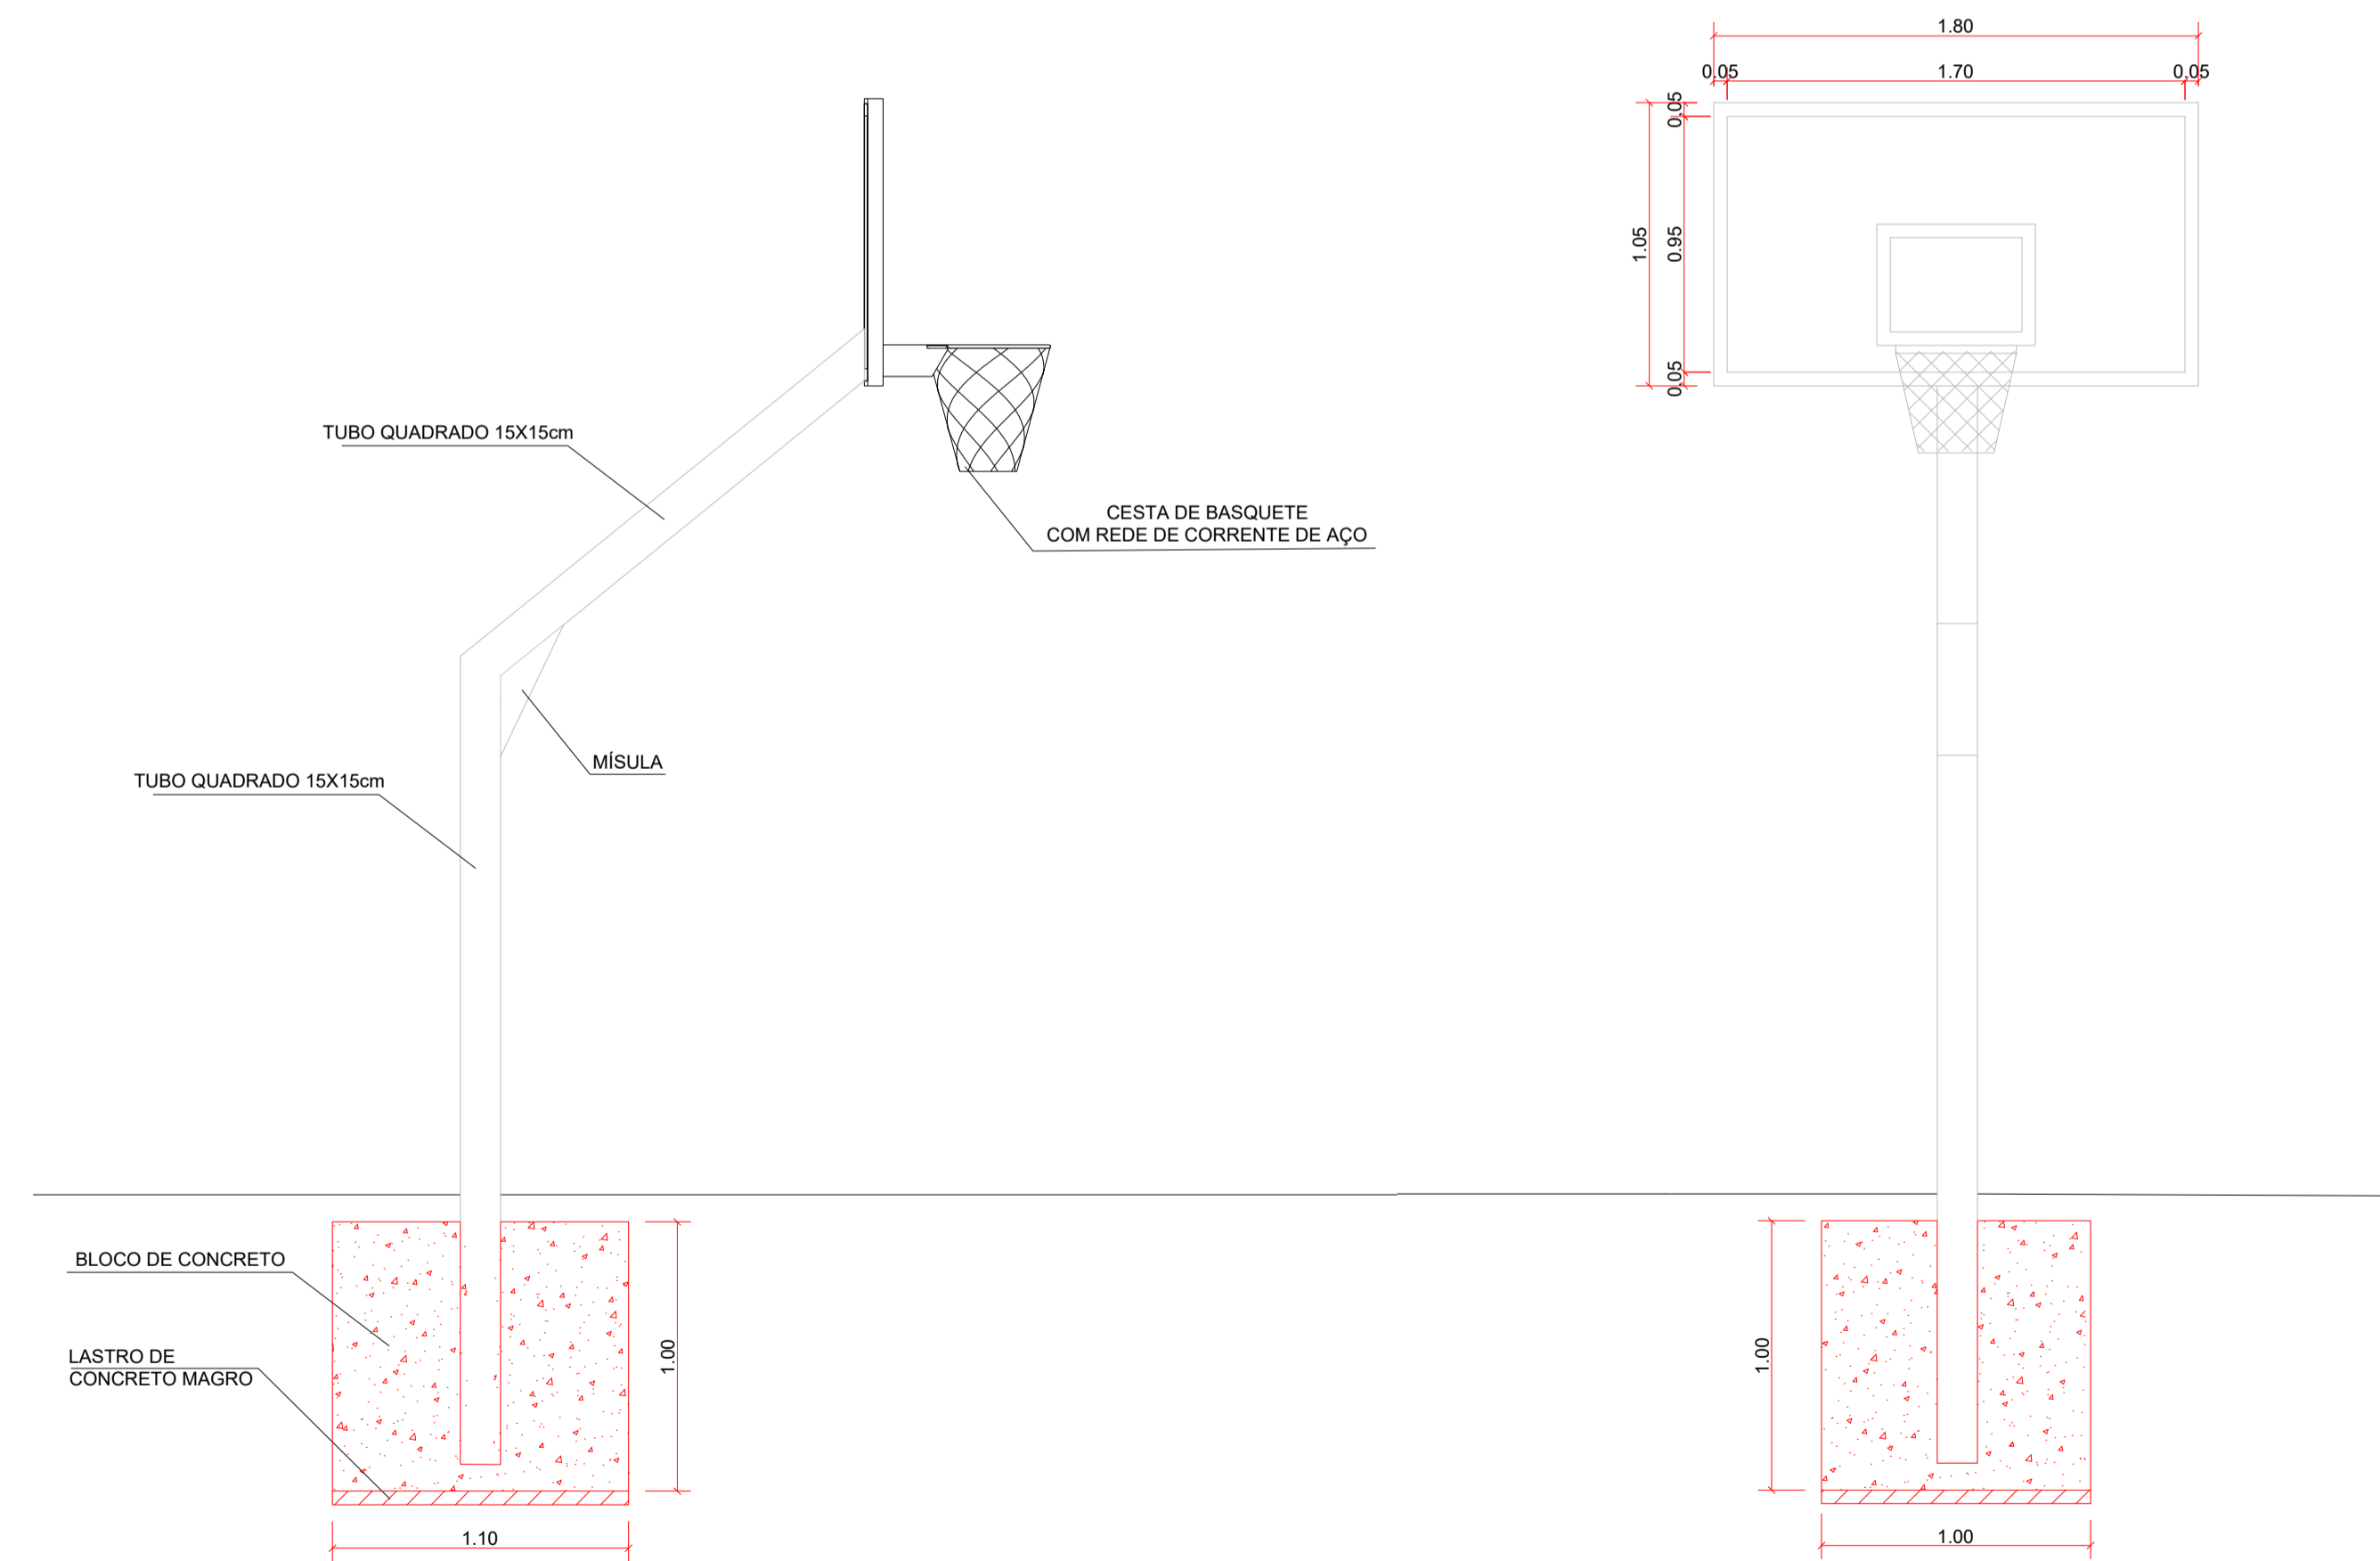

02 TABELA DE BASQUETE
ESC. 1:25

DESENVOLVIMENTO E GERENCIAMENTO

**GABINETE DO DEPUTADO
MARCIVS MACHADO**



RUA. MINISTRO PEDRO DE TOLEDO, 218 SALA 01
CORAL - LAGES - SC CEP.: 88509-520

PROJETO:
PROJETO DE EQUIPAMENTOS ESPORTIVOS DE QUADRA POLIESPORTIVA

RESPONSÁVEIS TÉCNICOS:
RAFAEL RAITTZ HERMES
ENG. CIVIL

CREA-SC 207860-0

RESPONSÁVEL PELO RECEBIMENTO DO PROJETO:
PREFEITURA MUNICIPAL DE LAGES - SC

ENDEREÇO: RUA BENJAMIN CONSTANT, 13 - CENTRO, LAGES - SC, 88501-900
CNPJ: 82.777.301/0001-90

CONTEÚDO:
DETALHAMENTOS DOS EQUIPAMENTOS ESPORTIVOS E INSTALAÇÃO

FOLHA TAMANHO - A1
OBS.: ÁREA DA QUADRA: 455,00 m²
RUA NERI JOSÉ DOS SANTOS, S/N, BAIRRO PENHA, CEP 88.525-712, LAGES-SC

DESENVOLVIMENTO:
RAFAEL RAITTZ HERMES

DATA:
**JANEIRO
2026**

Nº DO DESENHO:
EQUIPAMENTOS
ESPORITIVOS
UNICA