

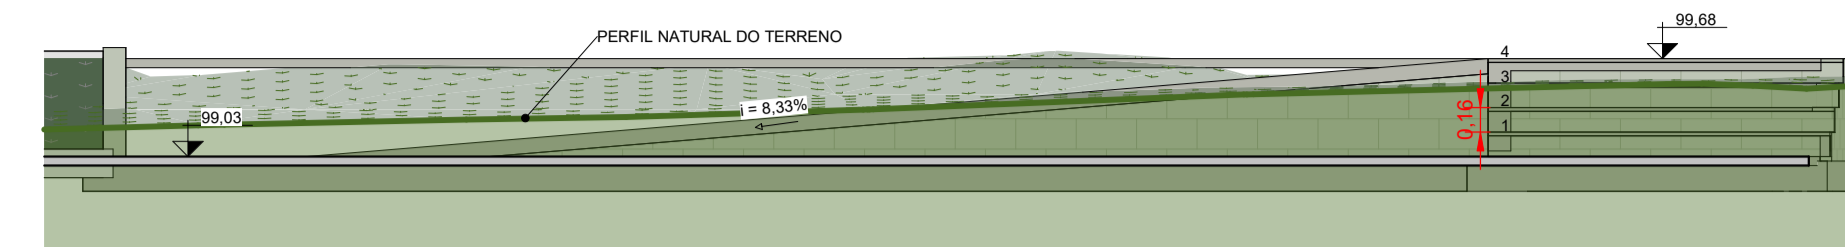



NOTA
AS ÁREAS DE CORTE E ATERRO FORA DA PROJEÇÃO DE CONSTRUÇÃO DA RAMPA ESTÃO PREVISTAS NO PROJETO DE TOPOGRAFIA

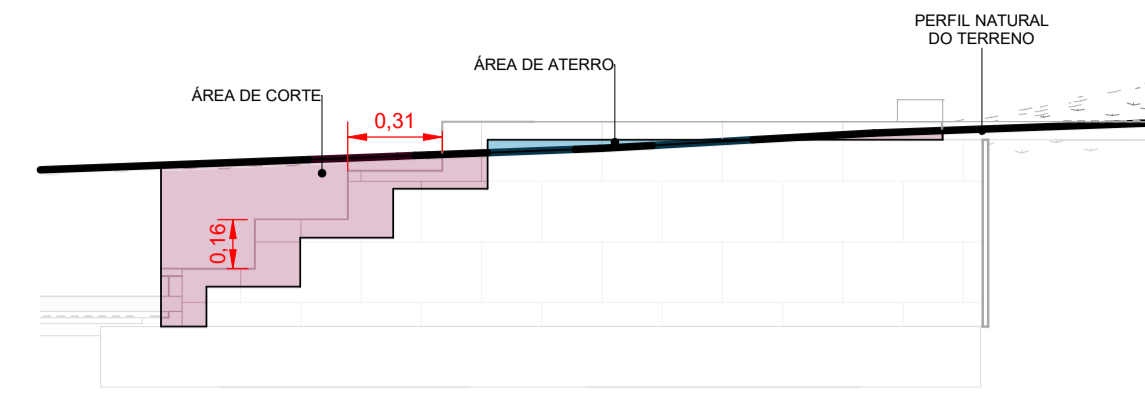


2 Perfil Longitudinal 01
1:50

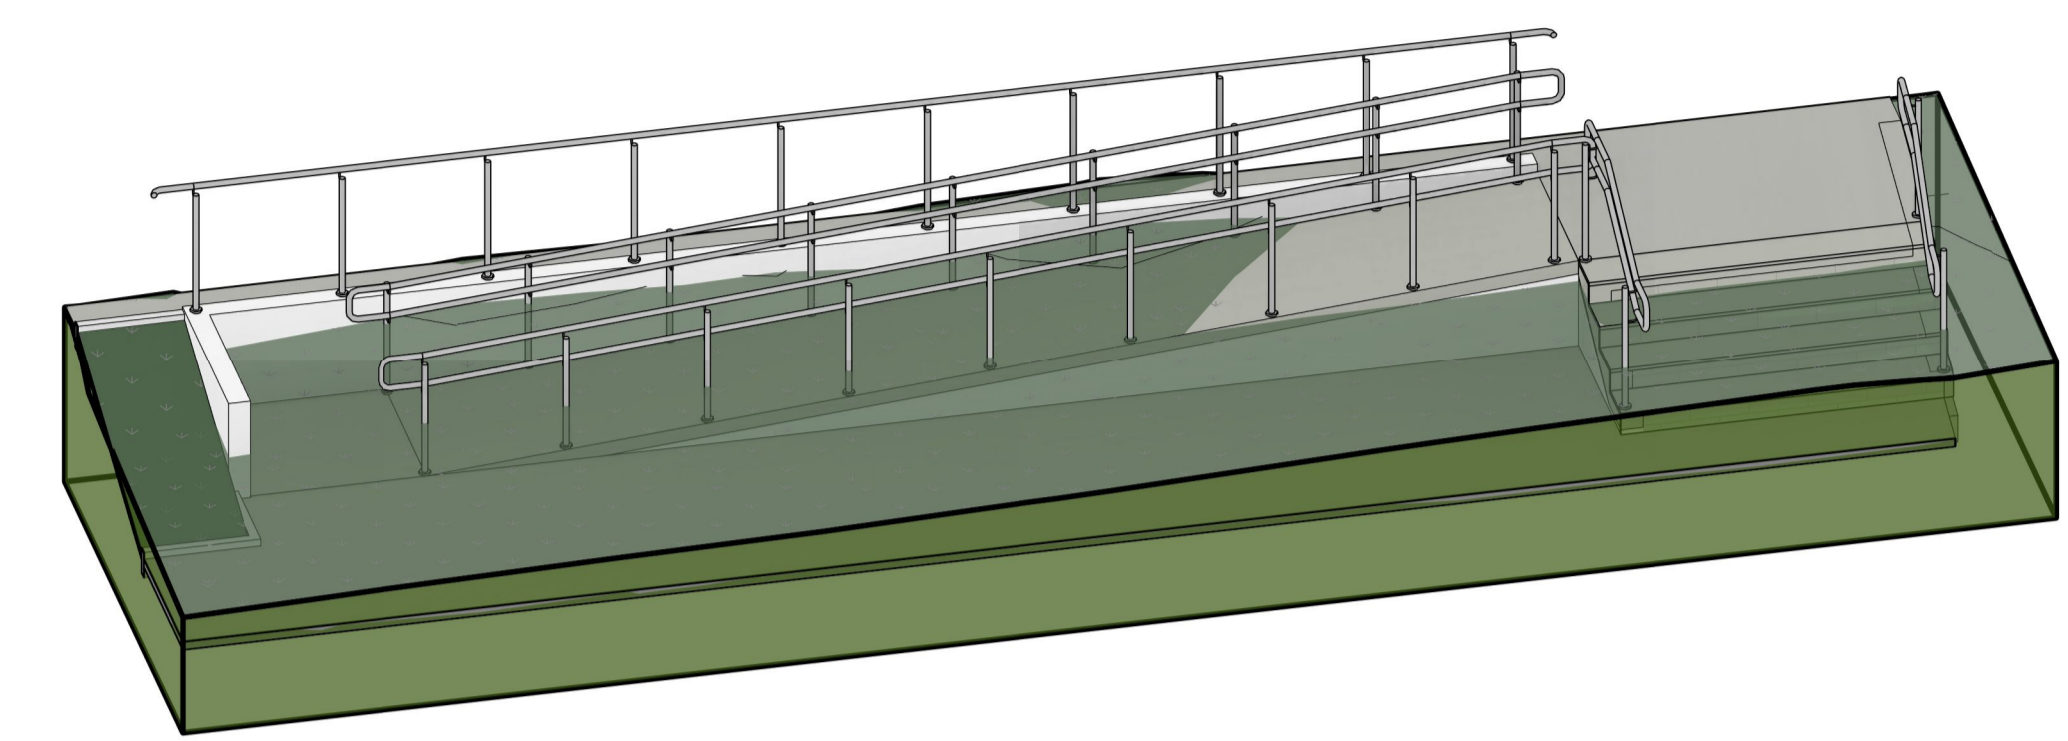

3 Perspectiva 01

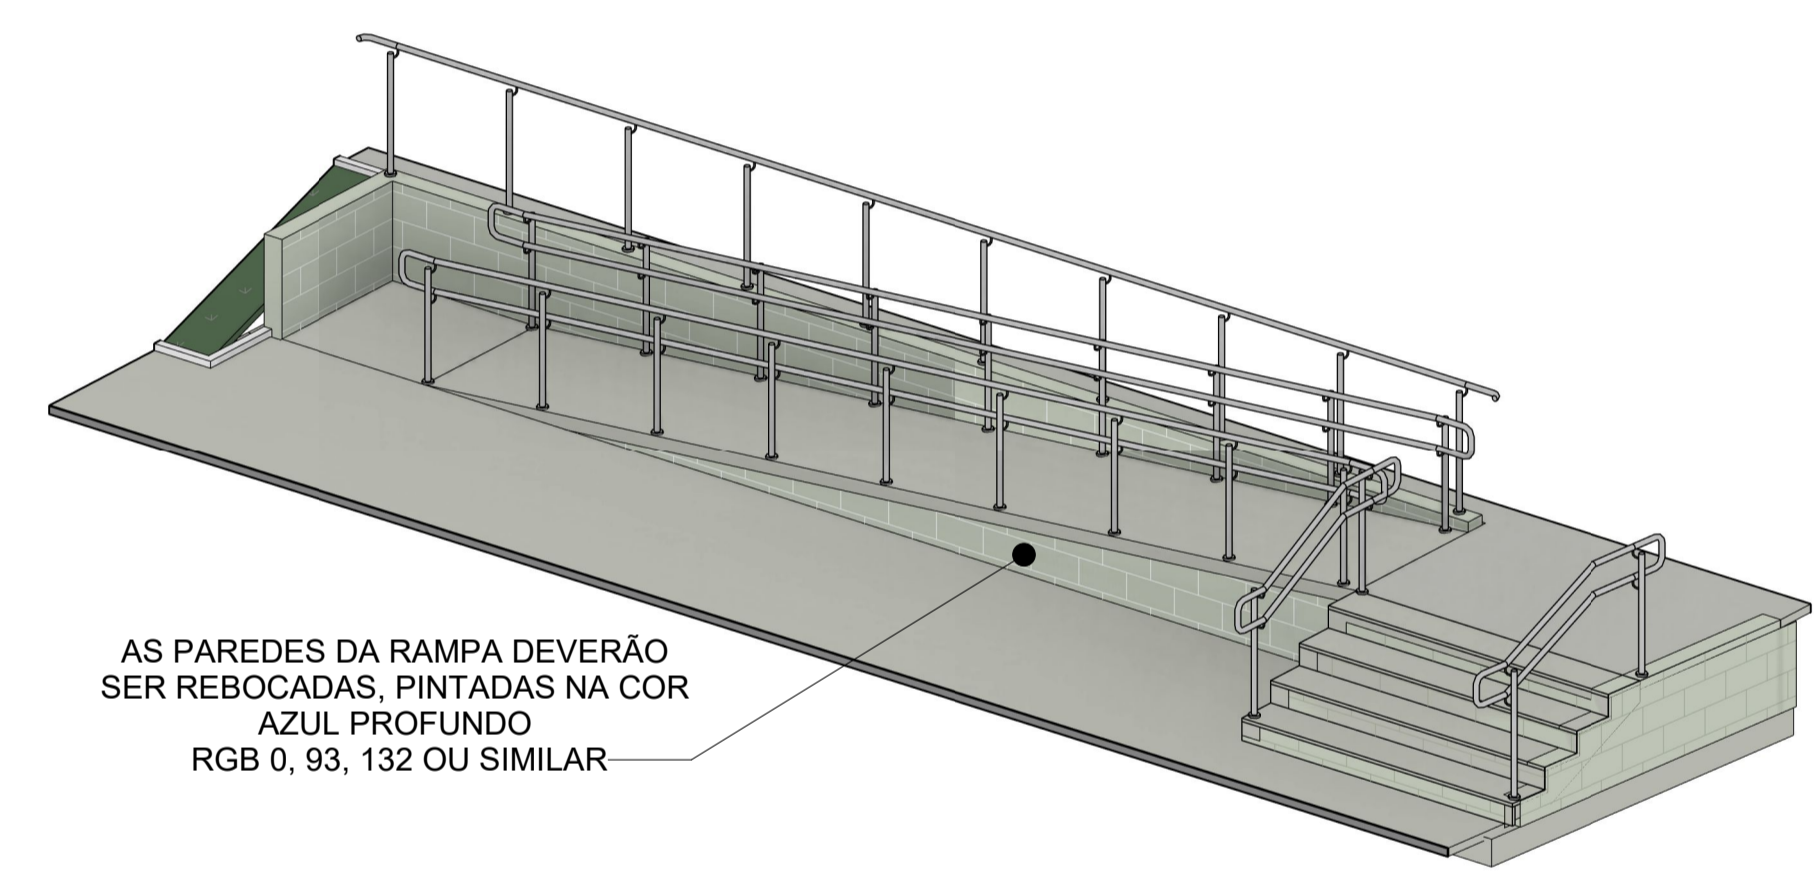

4 Perspectiva 02

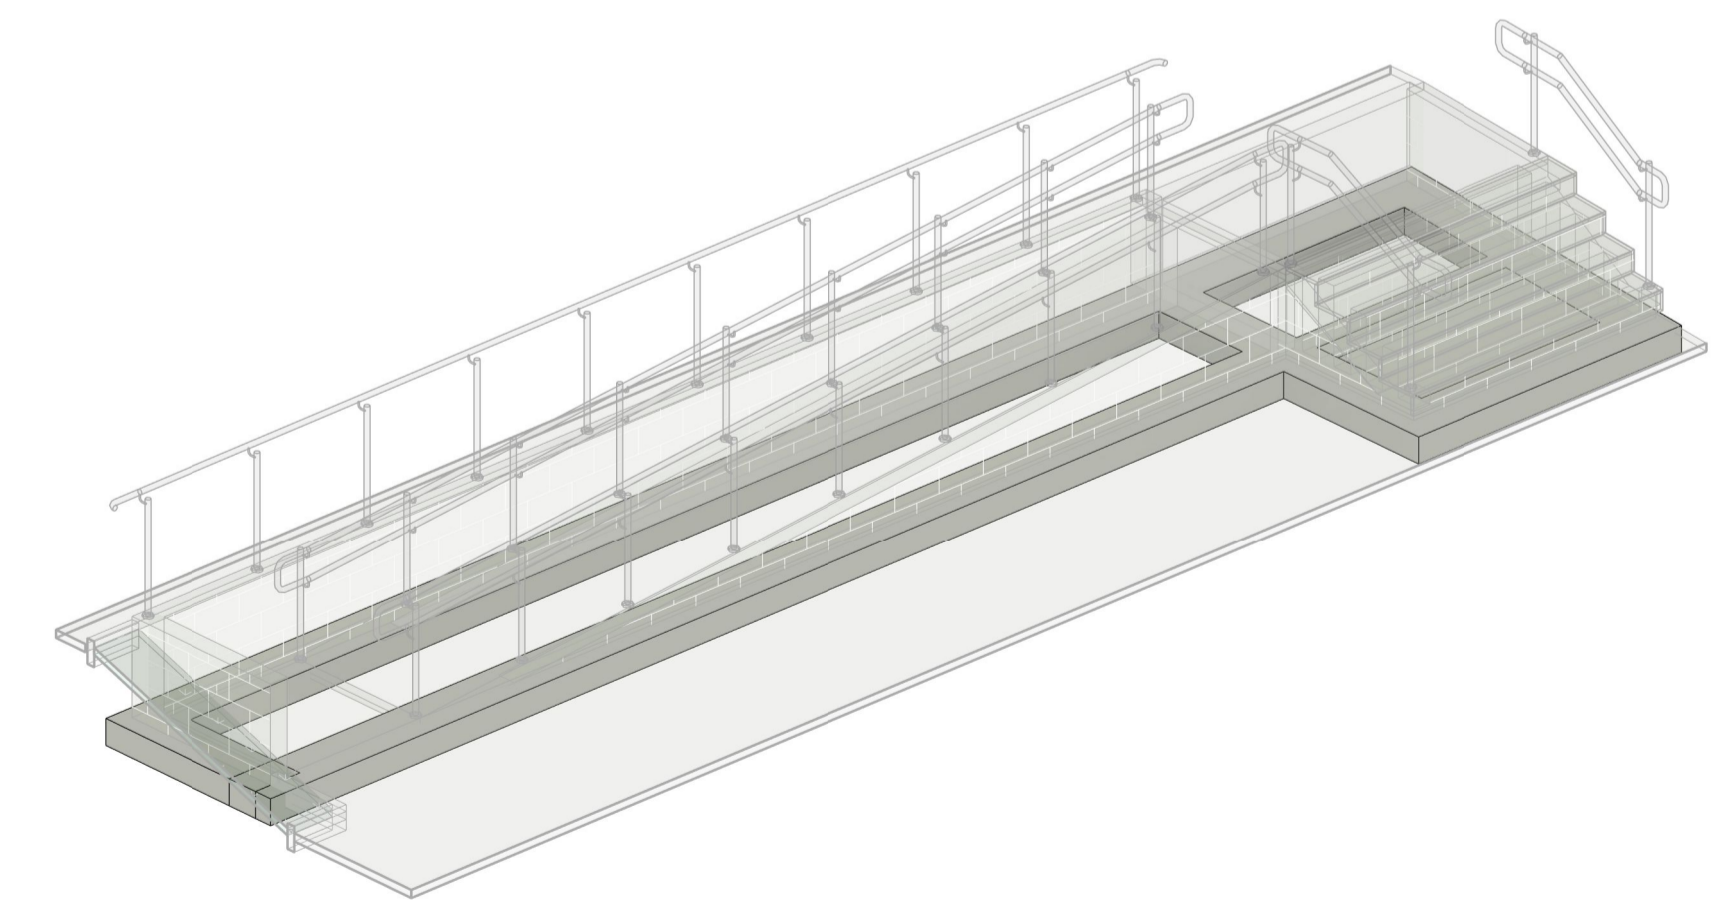



5 Perspectiva 03

RELAÇÃO DO AÇO - ARMAÇÃO VERTICAL 10mm


AÇO	N	QUANT	DIAM (mm)	C TOTAL (m)
CASO	1	1	10,0	VAR

RESUMO DO AÇO

AÇO	DIAM (mm)	C TOTAL (m)	PESO + 6% (kg)
CASO	10,0	46,61	36,35
PESO TOTAL (kg)			36,35
CASO			36,35

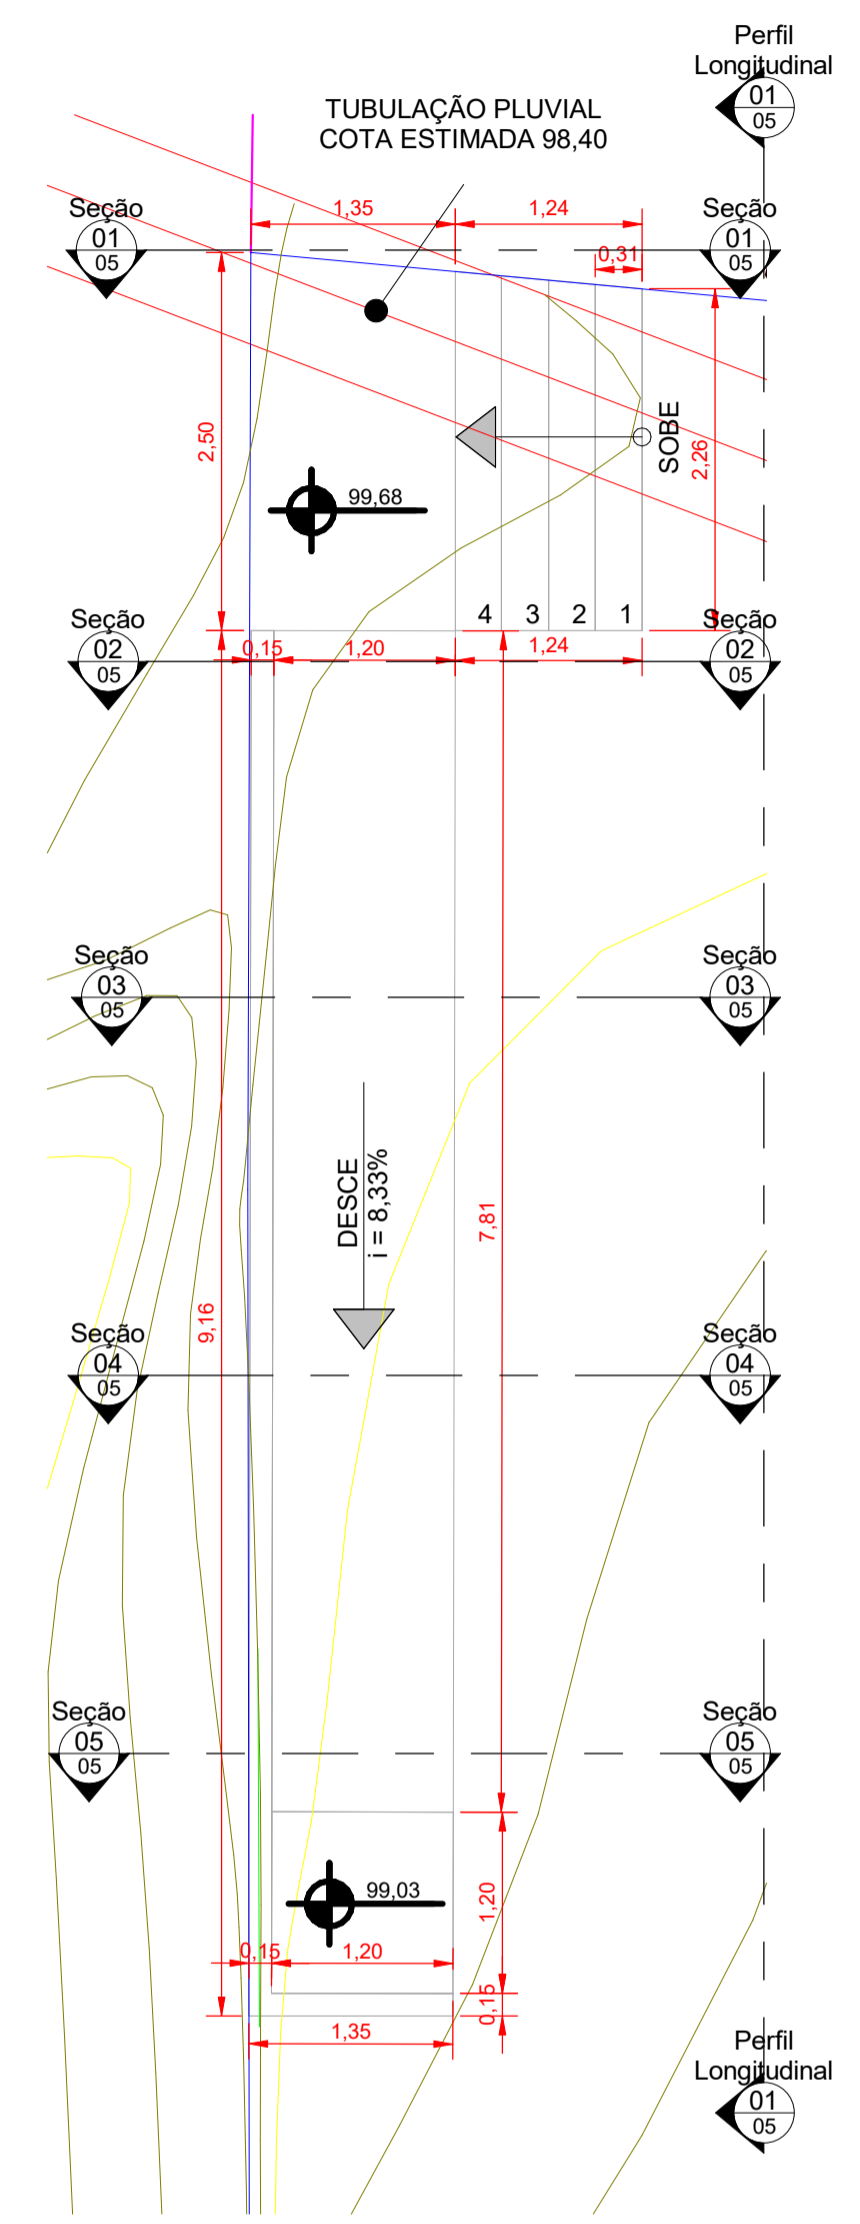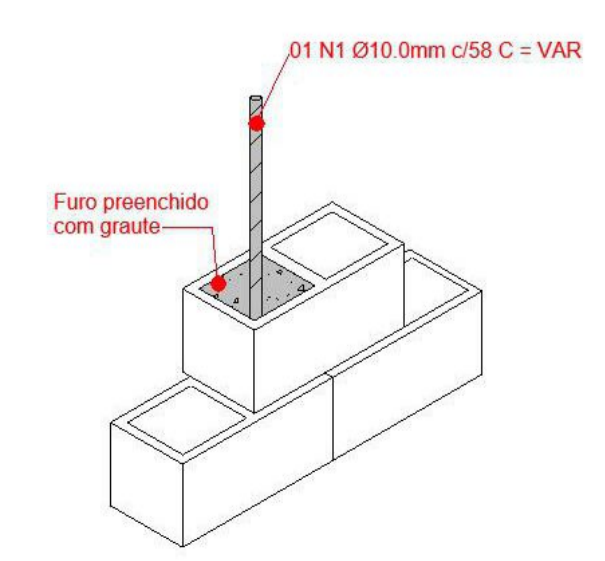


1 PLANIMÉTRICO - GEOMÉTRICO
1:50
Equidistância das curvas de nível 0,10m

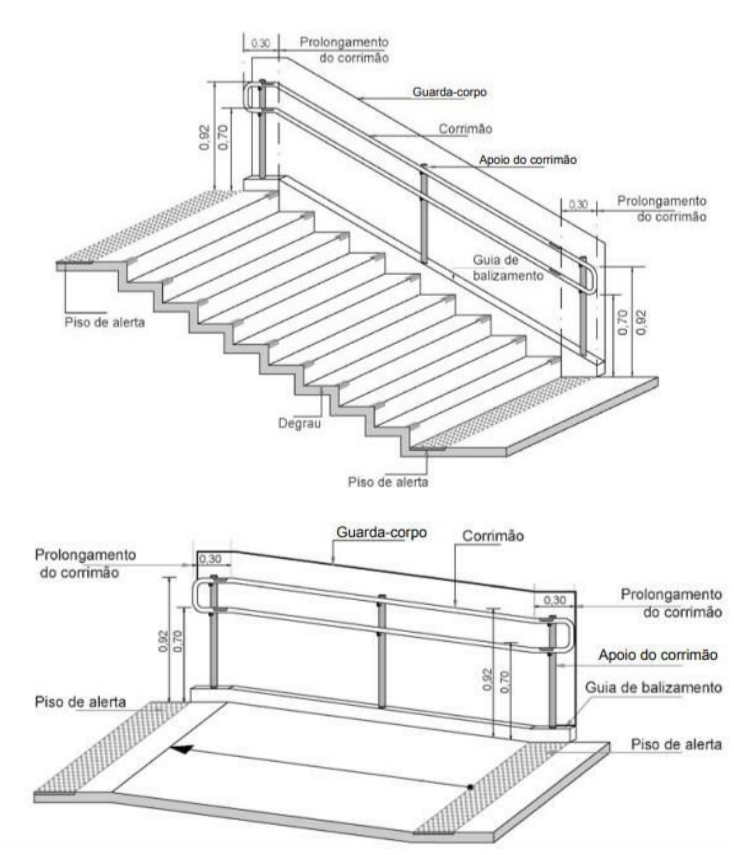


Obs: Os corrimãos devem ser instalados em rampas e escadas em ambos os lados, a 0,32 m e a 0,70 m do piso, medidos da face superior até o bocel ou quina do degrau (no caso de escadas) ou do patamar, acompanhando a inclinação da rampa. Devem prolongar-se por no mínimo 0,30 m nas extremidades.


6 Seção 01
1:25

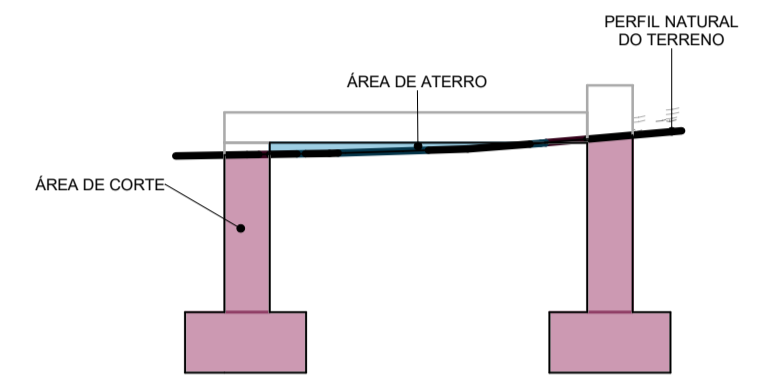


7 Seção 02
1:25

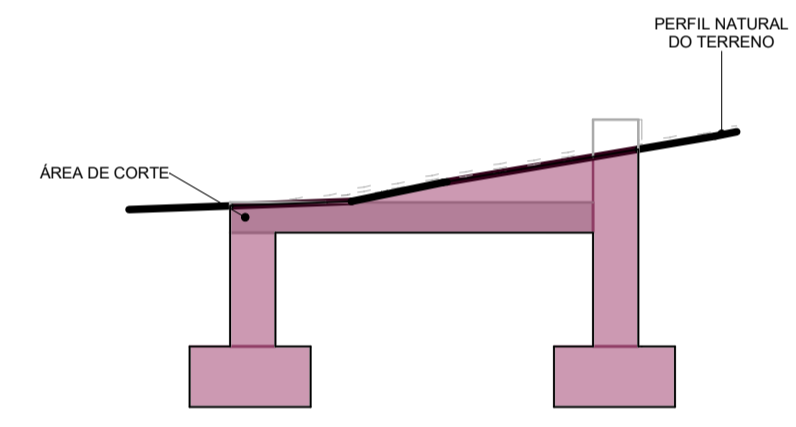

8 Seção 03
1:25

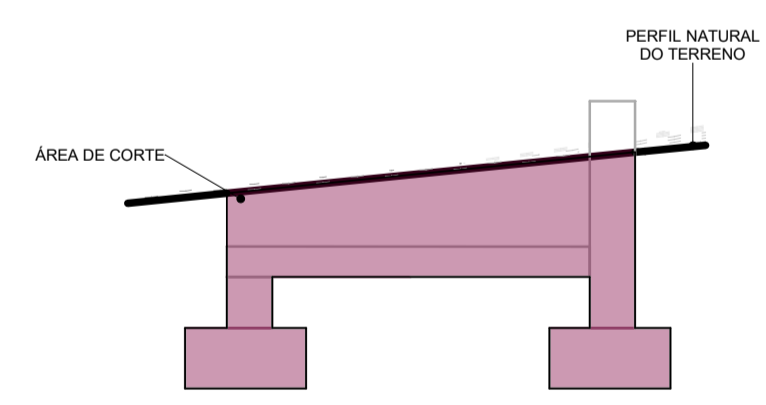

9 Seção 04
1:25

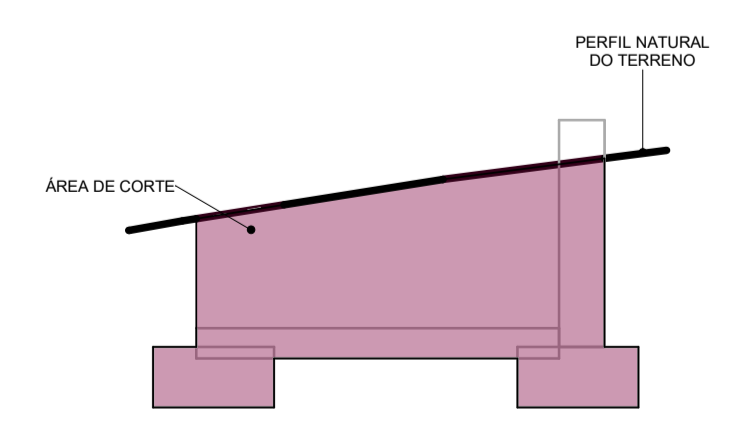

10 Seção 05
1:25



Legendas		Quantitativos	
	Limite do terreno	6,46m³	Área de corte
	Curvas de nível Equidistância: 10cm	0,08m³	Área de aterro
	Área de Corte	18,59m²	Bloco de concreto (preenchido) 19x19x39cm
	Área de Aterro	14,90m²	Chapisco
	Limite edificações	14,90m²	Reboco
	Projeção da tubulação pluvial existente	14,90m²	Selador
	Projeção da rampa e escada	14,90m²	Pintura
	Projeção da quadra	17,04m²	Piso em concreto

DESENVOLVIMENTO E GERENCIAMENTO

GABINETE DO DEPUTADO
MARCIVS MACHADO



RUA. MINISTRO PEDRO DE TOLEDO 218 SALA 01
CORAL - LAGES - SC. CEP.: 88509-520

PROJETO:
PROJETO DE RAMPA DE ACESSIBILIDADE

RESPONSÁVEL TÉCNICO:
RAFAEL RAITTZ HERMES
ENG. CIVIL

CREA-SC 207860-0

RESPONSÁVEL PELO RECEBIMENTO DO PROJETO:
PREFEITURA MUNICIPAL DE LAGES-SC

ENDEREÇO: BENJAMIN CONSTANT, N° 13, CENTRO- LAGES-SC

82.777.301/0001-90

CONTEÚDO:
LEVANTAMENTO PLANIMÉTRICO, IMPLANTAÇÃO, SEÇÕES TRANSVERSAIS, TABELAS, IMAGENS 3D

FOLHA TAMANHO - A1

OBS:
ENDEREÇO DA OBRA: RUA NERI JOSÉ DOS SANTOS, S/N, BAIRRO PENHA, 88.525-712, LAGES - SC

DESENVOLVIMENTO:
RAFAEL RAITTZ HERMES

DATA:
JANEIRO
2026

N° DO DESENHO:
RAMPA
ÚNICA