

Tabela de tubos - Sanitário		
Tipo de tubo	Diâmetro (mm)	Comprimento (m)
Tubo - PVC Esgoto - Série Normal	40	4,66
Tubo - PVC Esgoto - Série Normal	50	2,31
Tubo - PVC Esgoto - Série Normal	100	46,71
Tubo - PVC JEI	200	0,70
Tubo - PVC Ventilação - Série Normal	50	13,31


Tabela de conexão - Sanitário		
Tipo de conexão	Quantidade	Código de identificação
Curva 45° Longa 100mm, Esgoto Série Normal	1	1
Curva 90° Curta 100mm, Esgoto Série Normal	2	2
Joelho 45° 40mm, Esgoto Série Normal	6	3
Joelho 45° 50mm, Esgoto Série Normal	13	4
Joelho 45° 100mm, Esgoto Série Normal	3	5
Joelho 90° 40mm, Esgoto Série Normal	2	6
Joelho 90° 50mm, Esgoto Série Normal	5	7
Joelho 90° com Anel 40mm, Esgoto Série Normal	2	8
Junção Simples 100 x 50mm, Esgoto Série Normal	2	9
Luva Simples 50mm, Esgoto Série Normal	18	10
Luva Simples 100mm, Esgoto Série Normal	12	11
Terminal de Ventilação 50mm, Esgoto Série Normal	1	12
Tê 50 x 50mm, Esgoto Série Normal	3	13

Tabela de peça - Sanitário		
Tipo	Quantidade	Código de identificação
Caixa Sifonada 150x150x50mm	2	14
Caixa de inspeção em alvenaria 60x60x60cm	2	CI 60x60x60
Caixa de passagem em alvenaria 40x40x40cm	1	CP 40x40x40
Prolongador para caixa sifonada 150x200mm	2	15


Tabela de acessório de tubo - Sanitário		
Tipo de Acessório	Quantidade	Código de identificação
Anel de Vedação para Vaso Sanitário 100mm, com guia	2	16

LEGENDA


- Tubulações:**
- Tubulação PVC Série Normal - Esgoto
 - Tubulação PVC Série Normal - Ventilação
 - Tubulação PVC Série Reforçada
 - Tubulação PVC Série Normal - Existente
- Inclinações**
- | Esgoto | |
|----------|-------------|
| Diâmetro | Declividade |
| ≤ 75mm | 2% |
| ≥ 100mm | 1% |
- | Ventilação | |
|------------|-------------|
| Diâmetro | Declividade |
| Todos | Mínimo 1% |
- Obs:** Todas as tubulações devem ter declividade;
- NOTAS**
1. Dimensões em metros e Diâmetros em milímetros, exceto onde indicado contrário;
 2. Proibido utilizar fogo nas tubulações;
 3. As ligações serão com junta elástica (anel de vedação), exceto onde indicado contrário;
 4. Todas as tubulações expostas devem ser bridas com abraçadeiras;
 5. As tubulações deverão ser sem bolsa e virada, e as ligações tubo/tubo e tubo/conexão utilizarão luva simples.
- Altura dos Pontos:**
1. Lavatório: 50cm acima do piso acabado.
- Simbologia:**
- NN-m: NN: Tipo de coluna; m: Número da coluna
 - Øxx: xx: Diâmetro da coluna
 - AA: Chamada de detalhe
 - BB: Número do Desenho
 - BB: Número da Prancha
 - XX: Número do item - Lista de materiais
 - : Sentido de fluxo
 - Øxx: Diâmetro da tubulação
 - I: %: Declividade da tubulação
 - #.#.#: Comprimento do tubo (m)

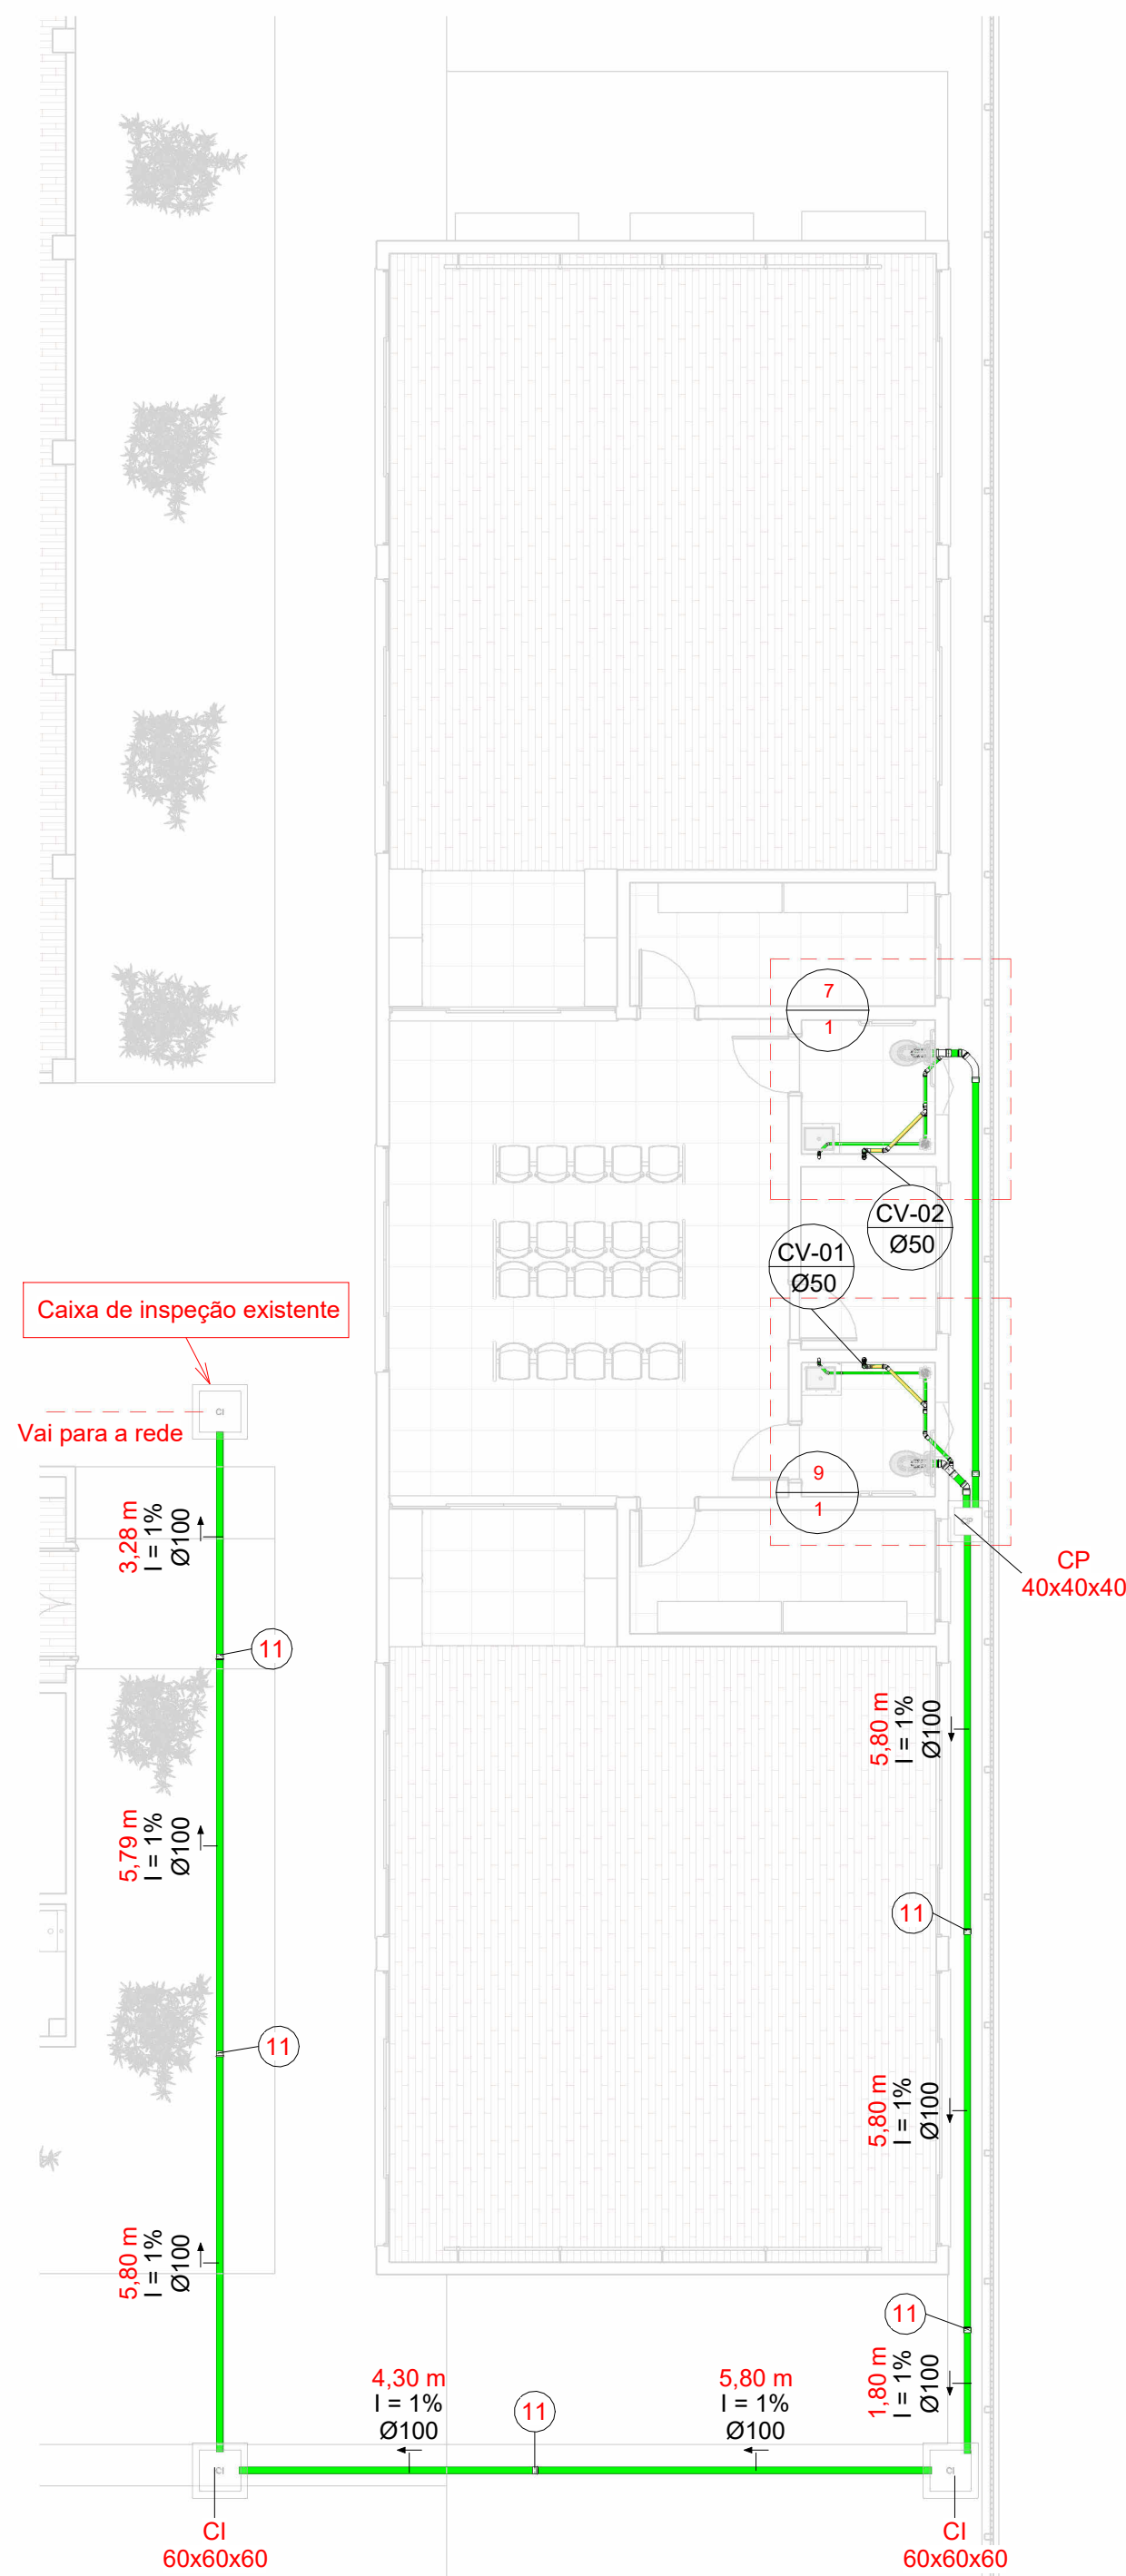


1 Planta Baixa Térreo - Sanitário
1 : 100

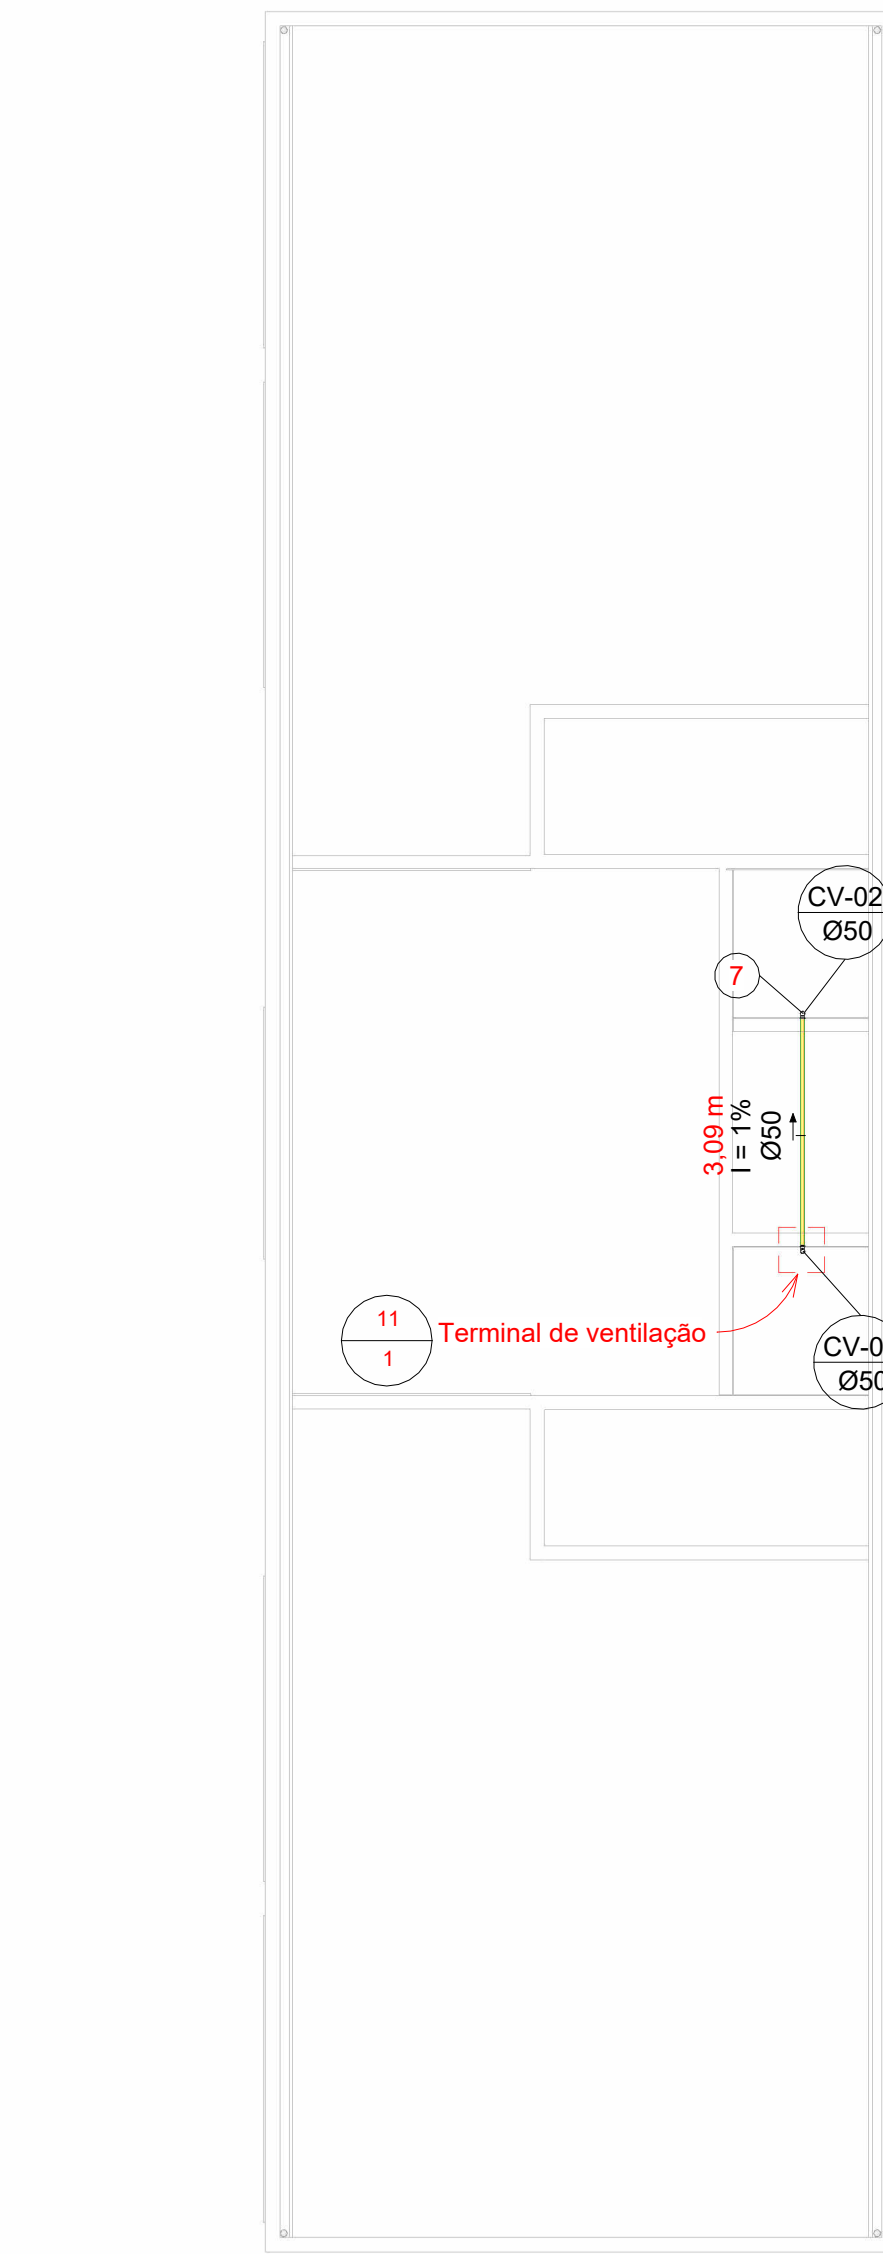


2 Planta Baixa Cobertura - Sanitário
1 : 100

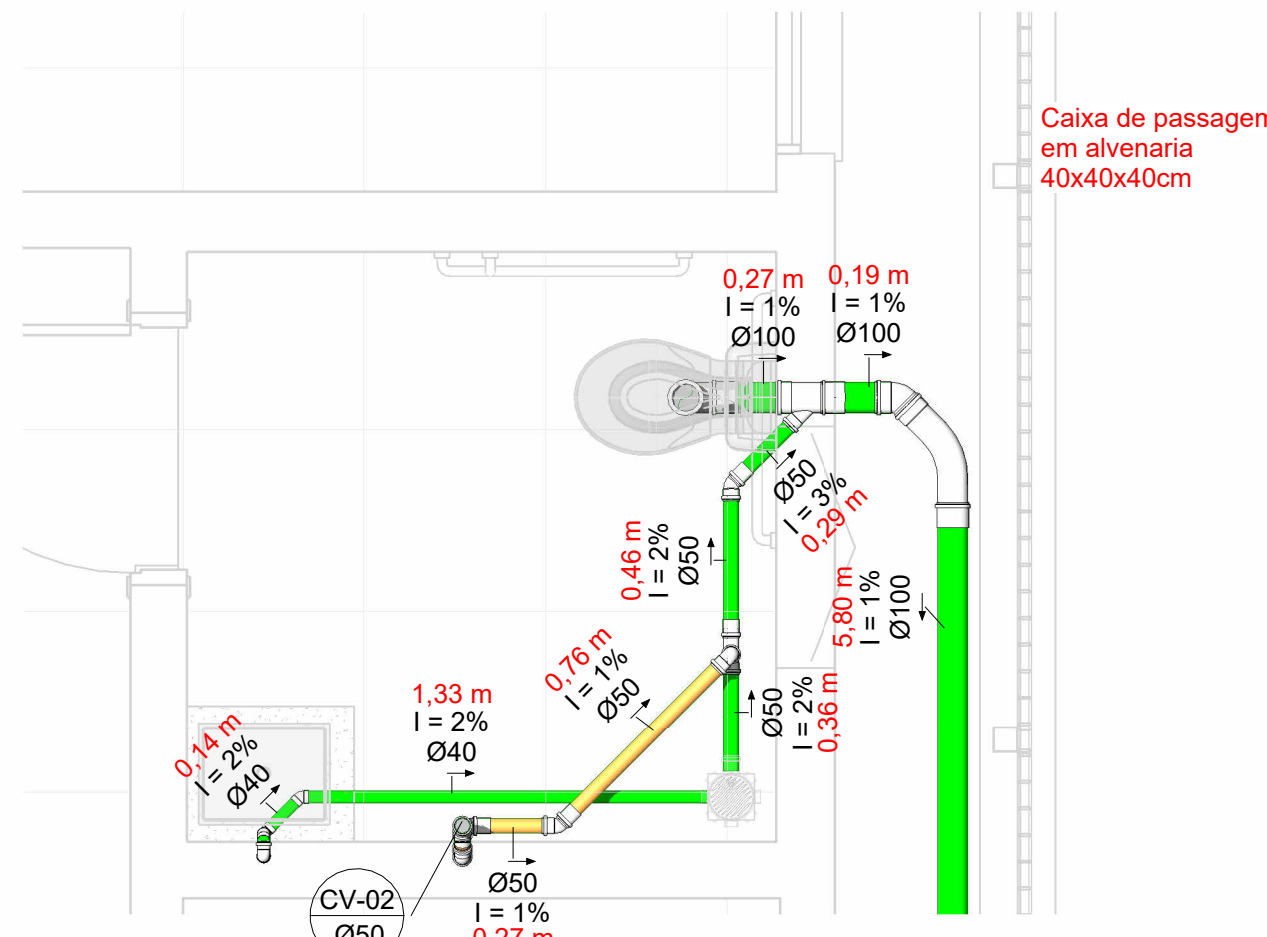


7 Sanitário Fem.
1 : 25

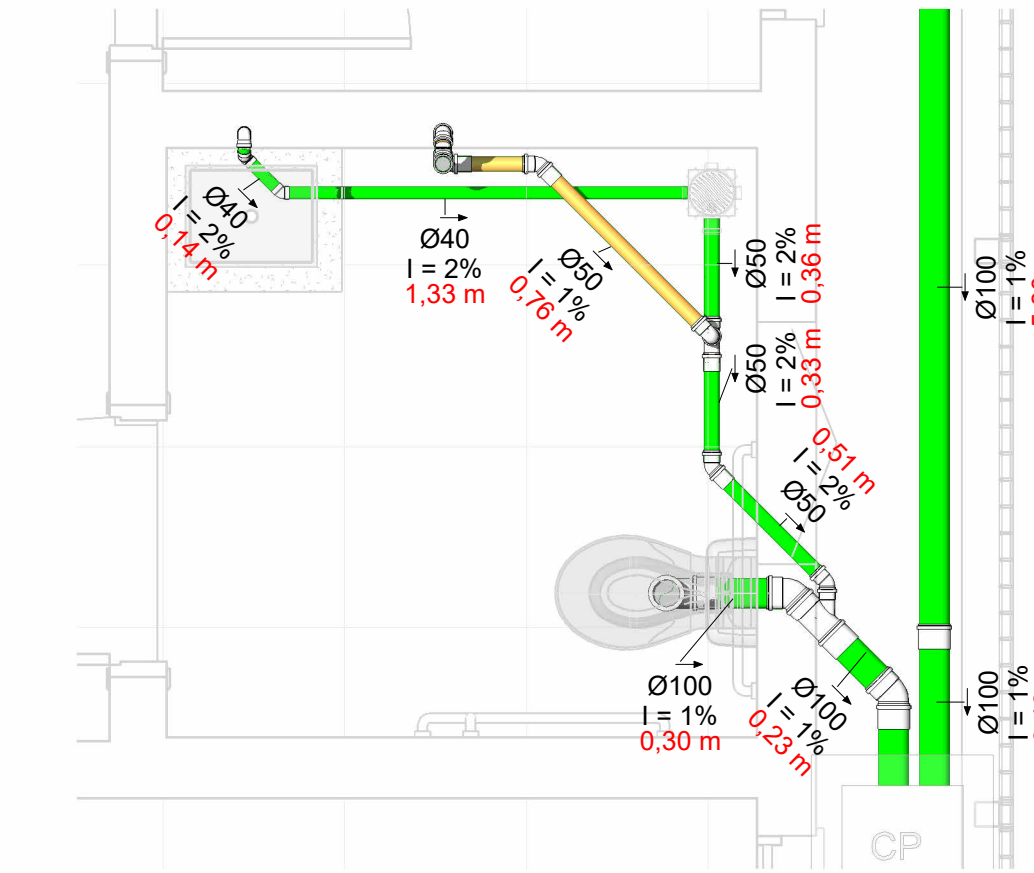


9 Sanitário Masc.
1 : 25

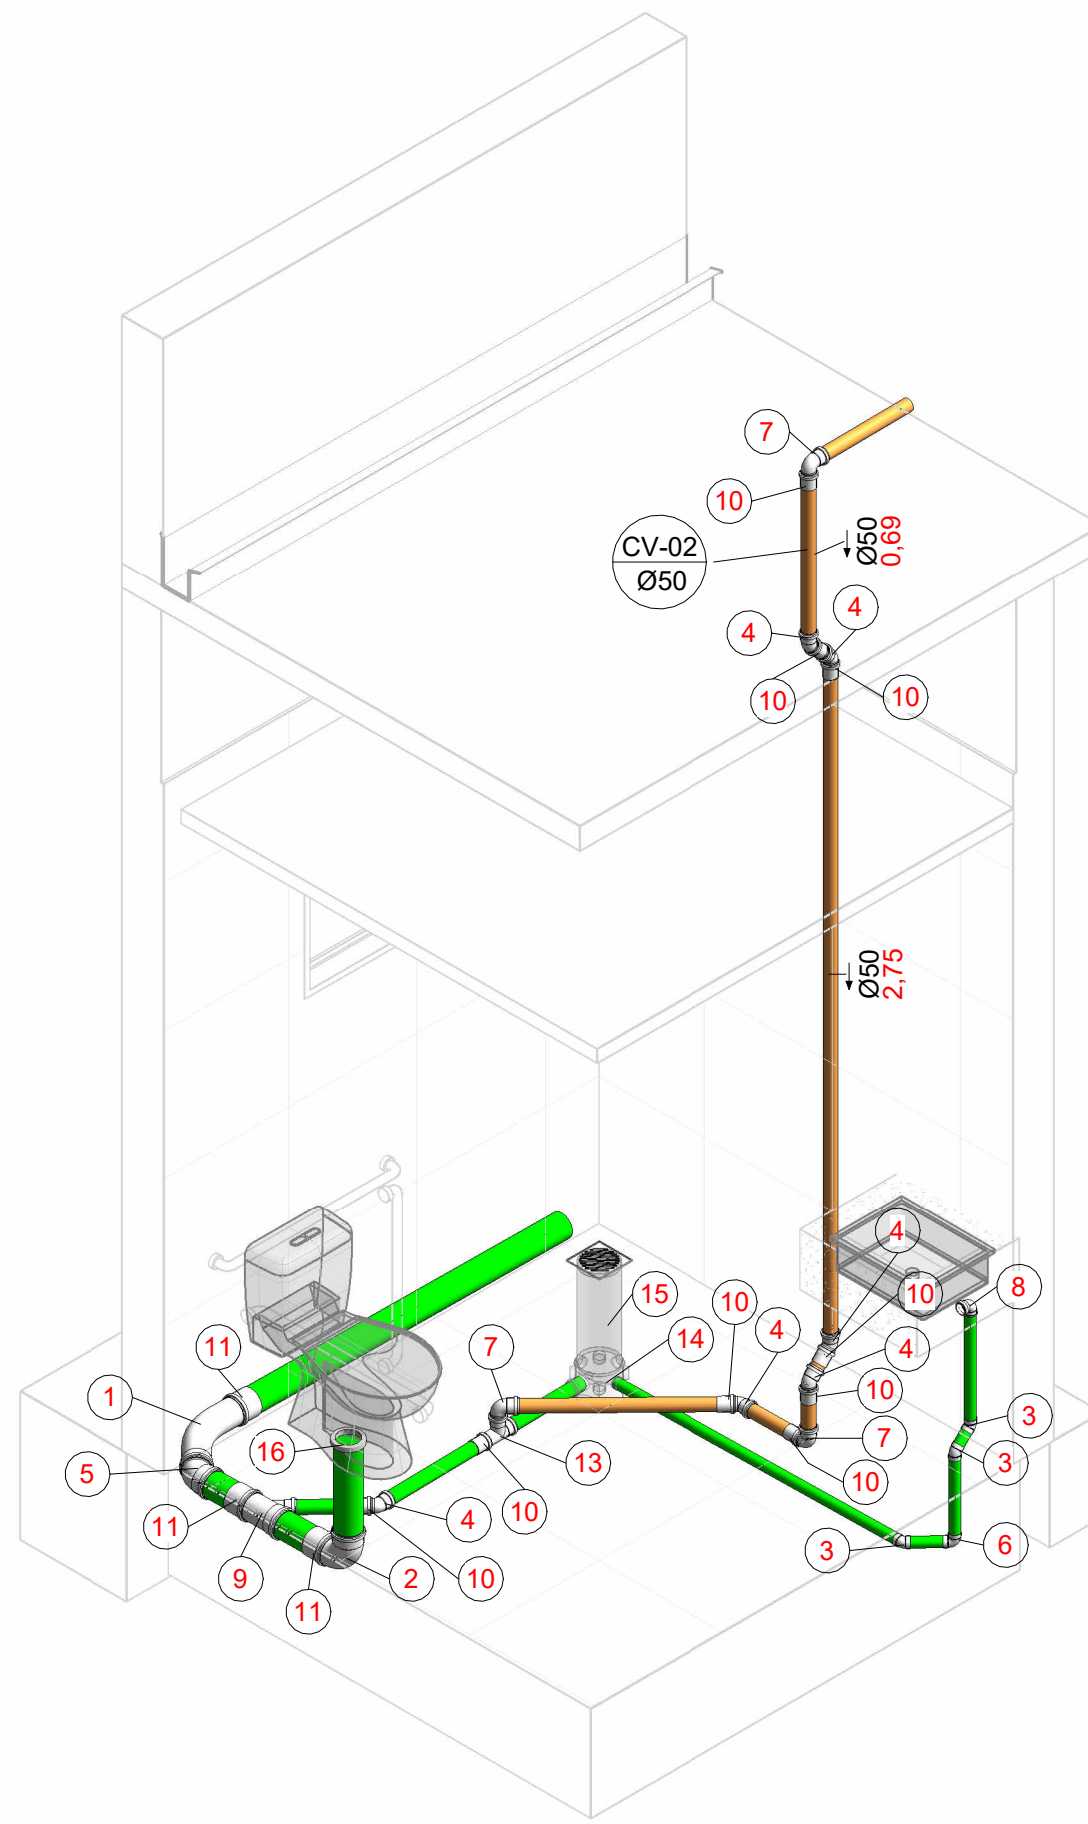


8 Sanitário Fem. - Detalhamento

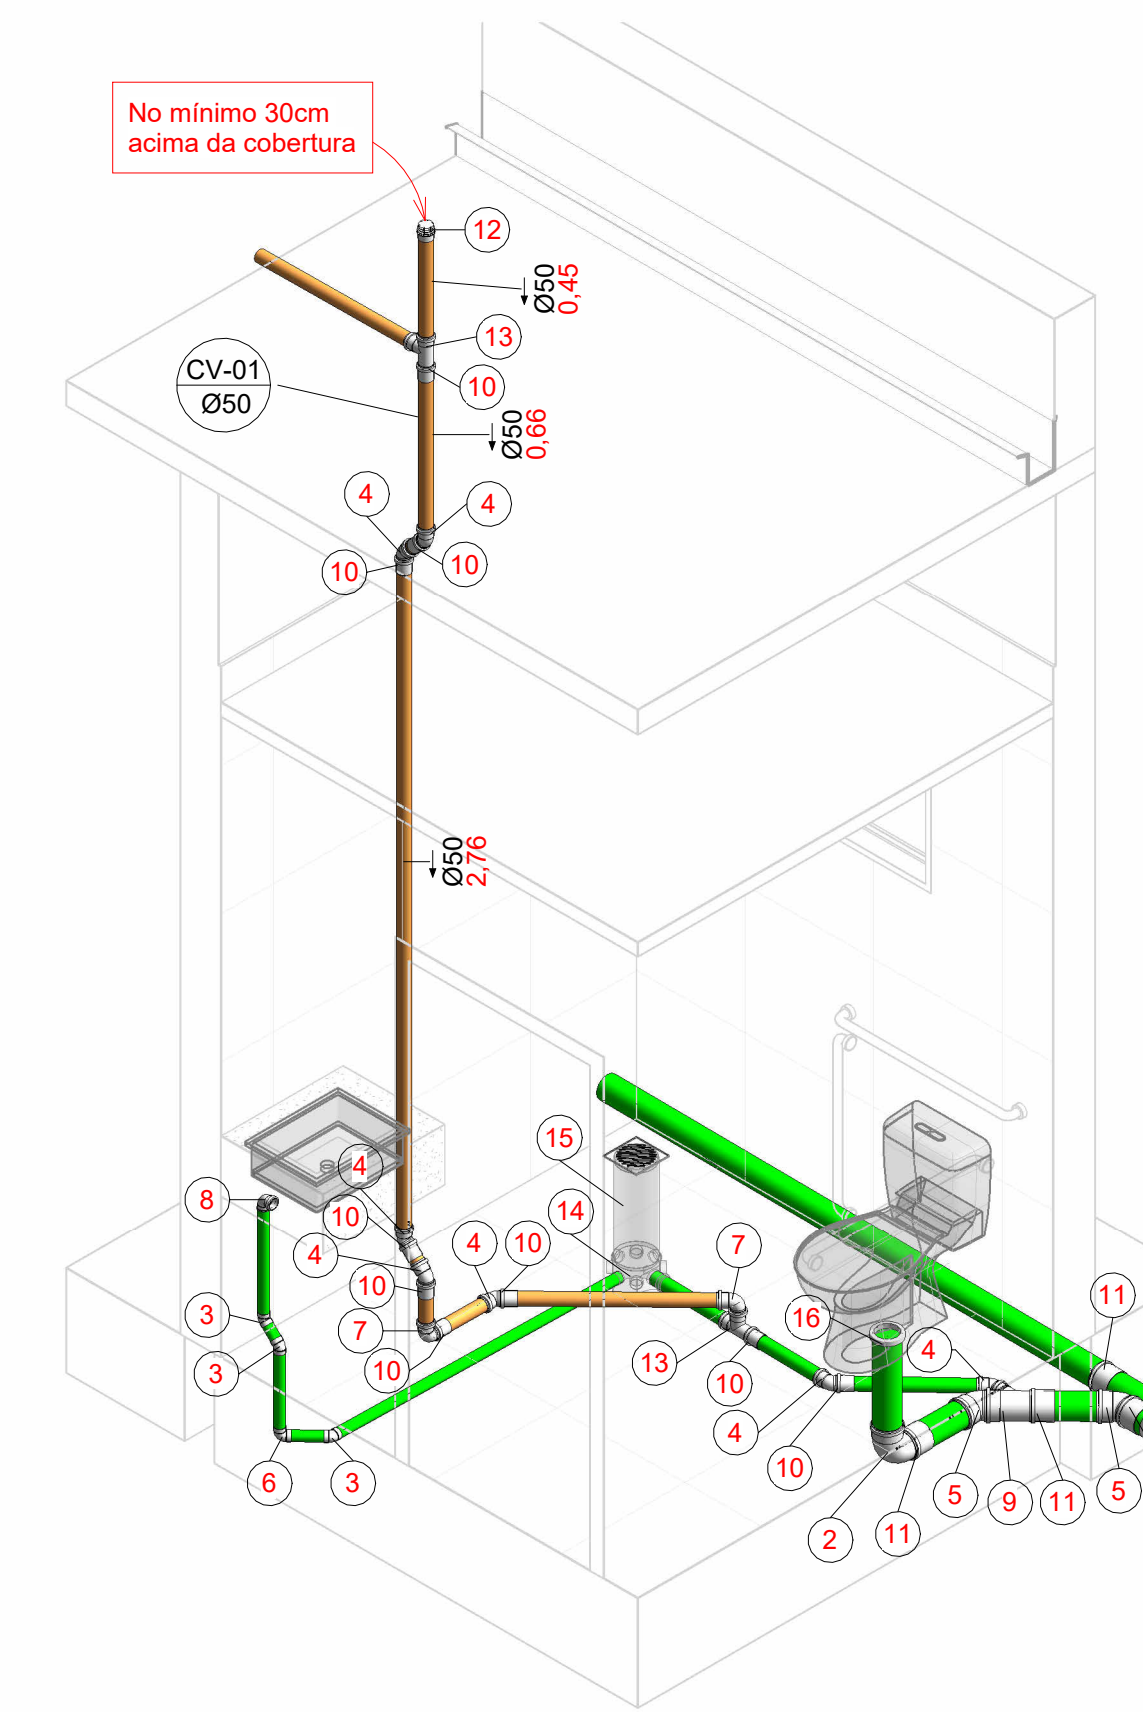


10 Sanitário Masc. - Detalhamento

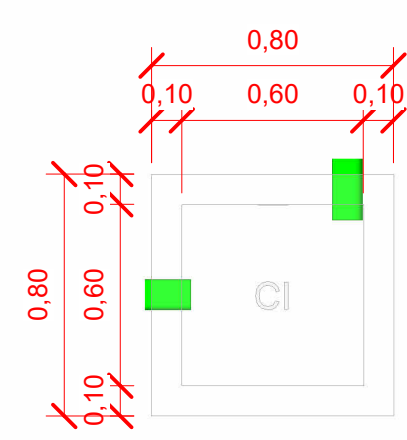


3 Caixa de Inspeção - Planta
1 : 25

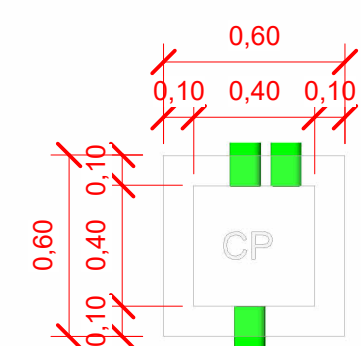


5 Caixa de Passagem - Planta
1 : 25

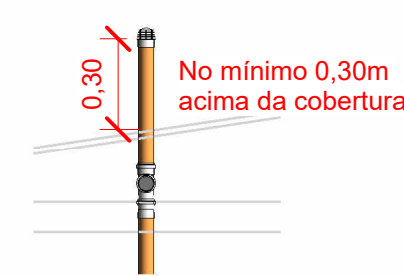


11 Terminal de ventilação - Detalhamento
1 : 25

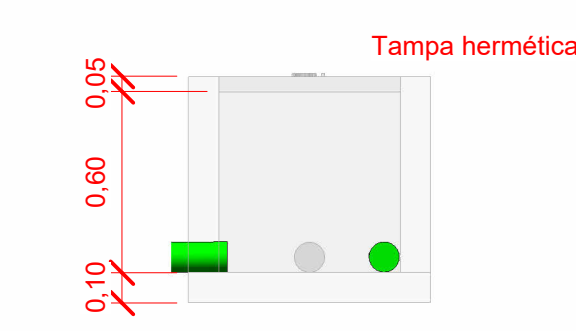

4 Caixa de Inspeção - Corte
1 : 25

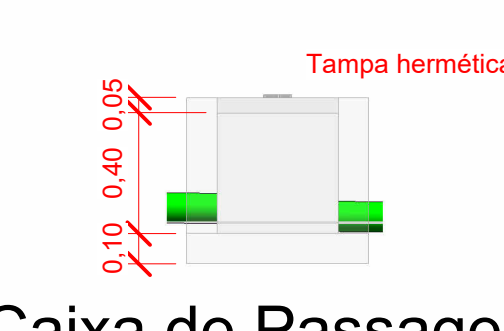

6 Caixa de Passagem - Corte
1 : 25

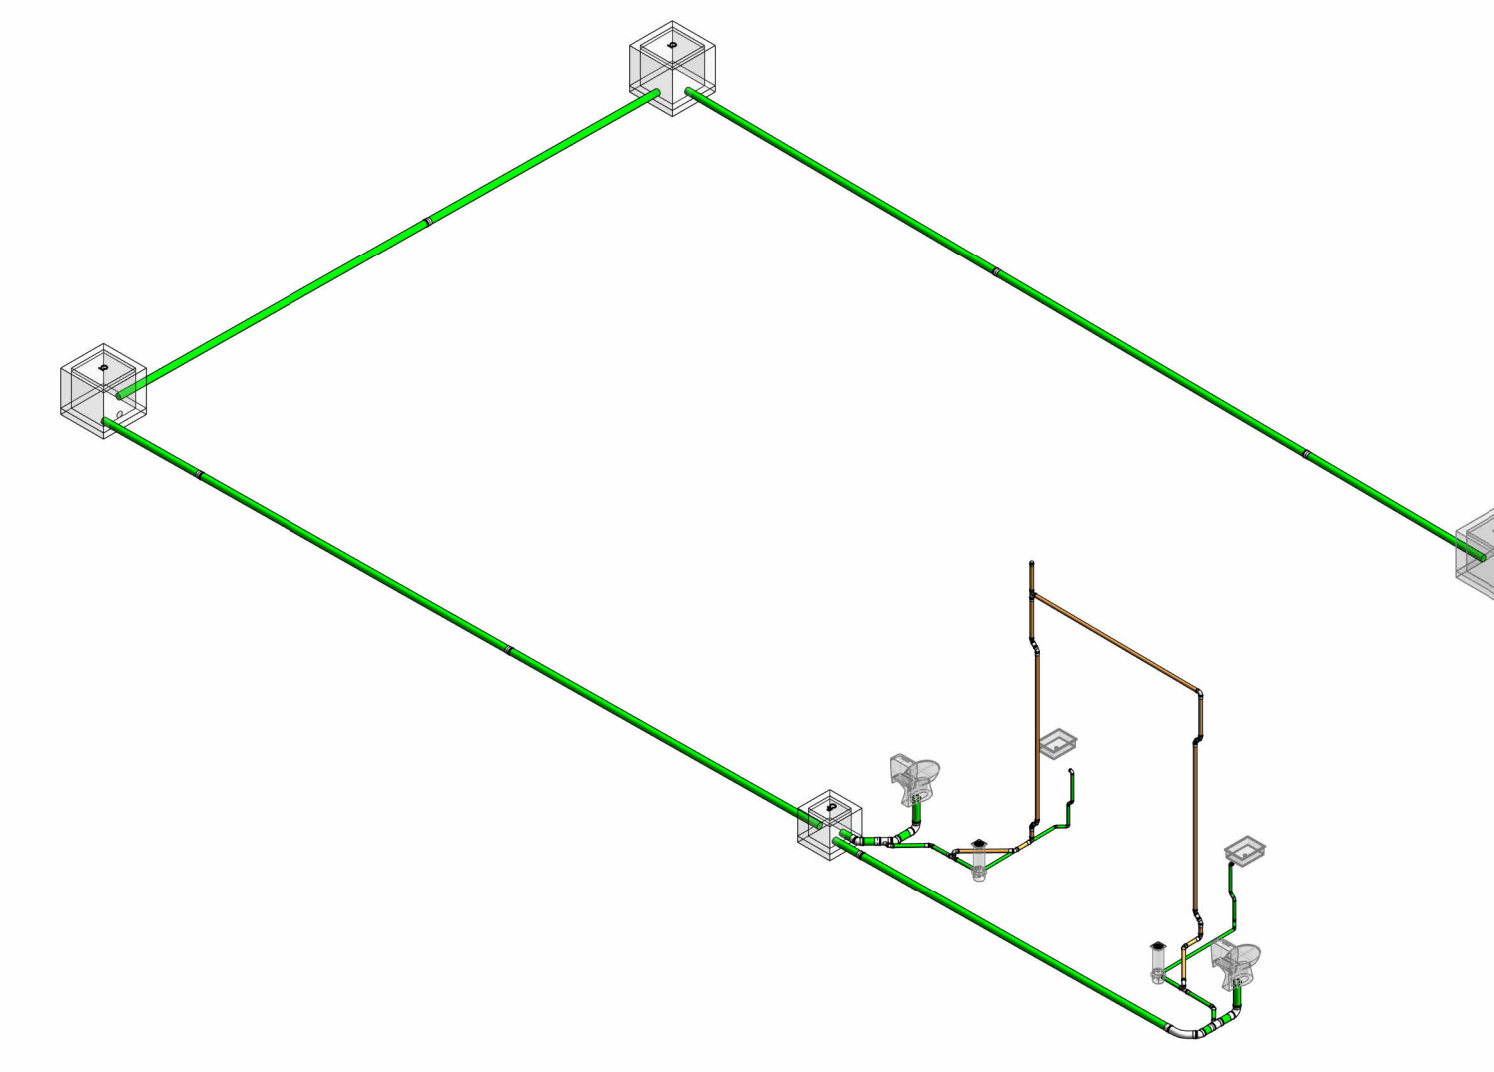

12 Isométrico geral - Sanitário

<p>PREFEITURA DE LAGES RUA SÉBASTIAO COSTA, 111 - BAIRRO CENTRO CEP: 88502-050, FONE: (49) 3019-7400</p>		<p>SEPLAM SECRETARIA DE PLANEJAMENTO E MOBILIDADE URBANA</p> <p>RUA: ARISTILIANO RAMOS, N°100, BAIRRO: CENTRO CEP: 88502-050, FONE: (49) 3019-7548</p>	
<p>SECRETÁRIO: MALEK RAU DABBOUS DIRETORA: JESSICA CORSO PROJETO: LUCAS SCHWEITZER PADILHA DESENHO: LUCAS SCHWEITZER PADILHA</p>		<p>CAU: A22048 CAU: A190683 CREA: 1987234 CREA: 1987234</p>	
<p>DE ACORDO RESPONSÁVEL MUNICÍPIO</p>		<p>DE ACORDO RESPONSÁVEL TÉCNICO</p>	
<p>PREFEITURA DO MUNICÍPIO DE LAGES</p>		<p>LUCAS SCHWEITZER PADILHA</p>	
<p>OBRÁ: CENTRO CULTURAL</p>			
<p>ENDEREÇO: R. Archilau Batista do Amaral - Universitário, Lages - SC, 88511-100</p>			
<p>DESCRIÇÃO Plantas Baixas do Térreo e da Cobertura, detalhamento das instalações, quantitativos e legendas.</p>		<p>NOME: SANITÁRIO</p>	
<p>ÁREA: 247,14 m²</p>		<p>PRANCHA: 1 / 1</p>	
<p>ESCALA: Como indicado</p>		<p>REVISÃO:</p>	
<p>DATA: 15/01/2026</p>		<p>FORMATO: A0</p>	