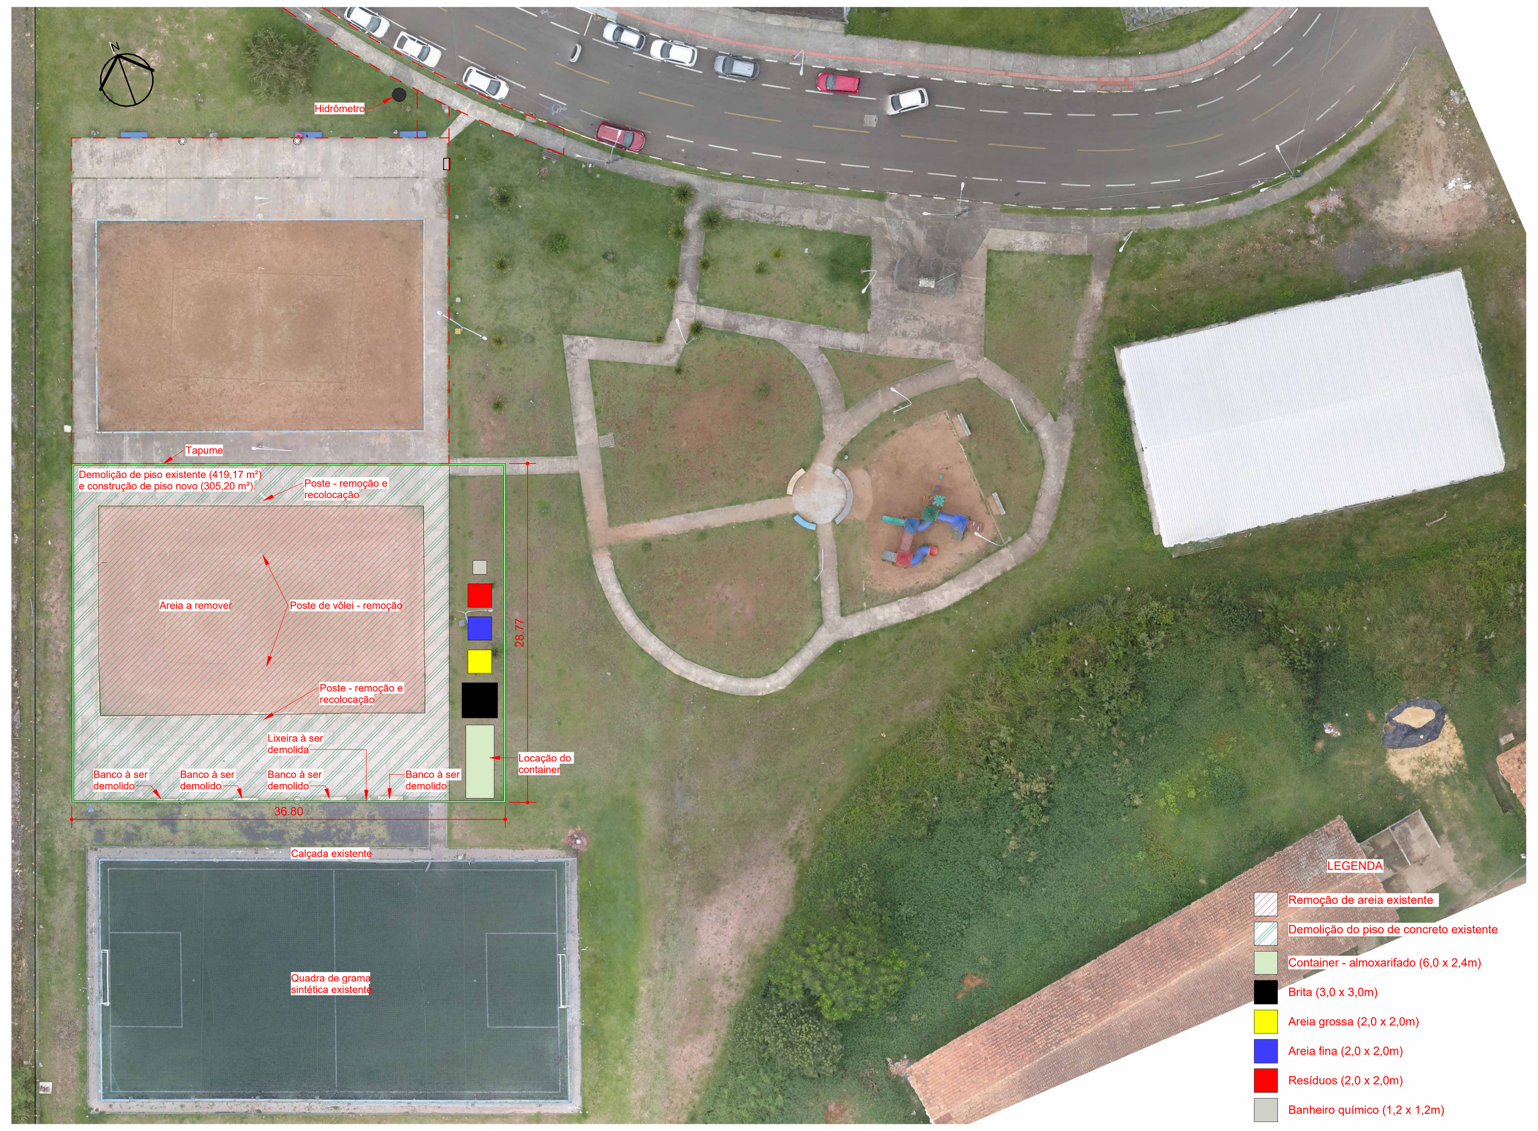


1 **Planta de Demolição e Tapume**
1 : 350

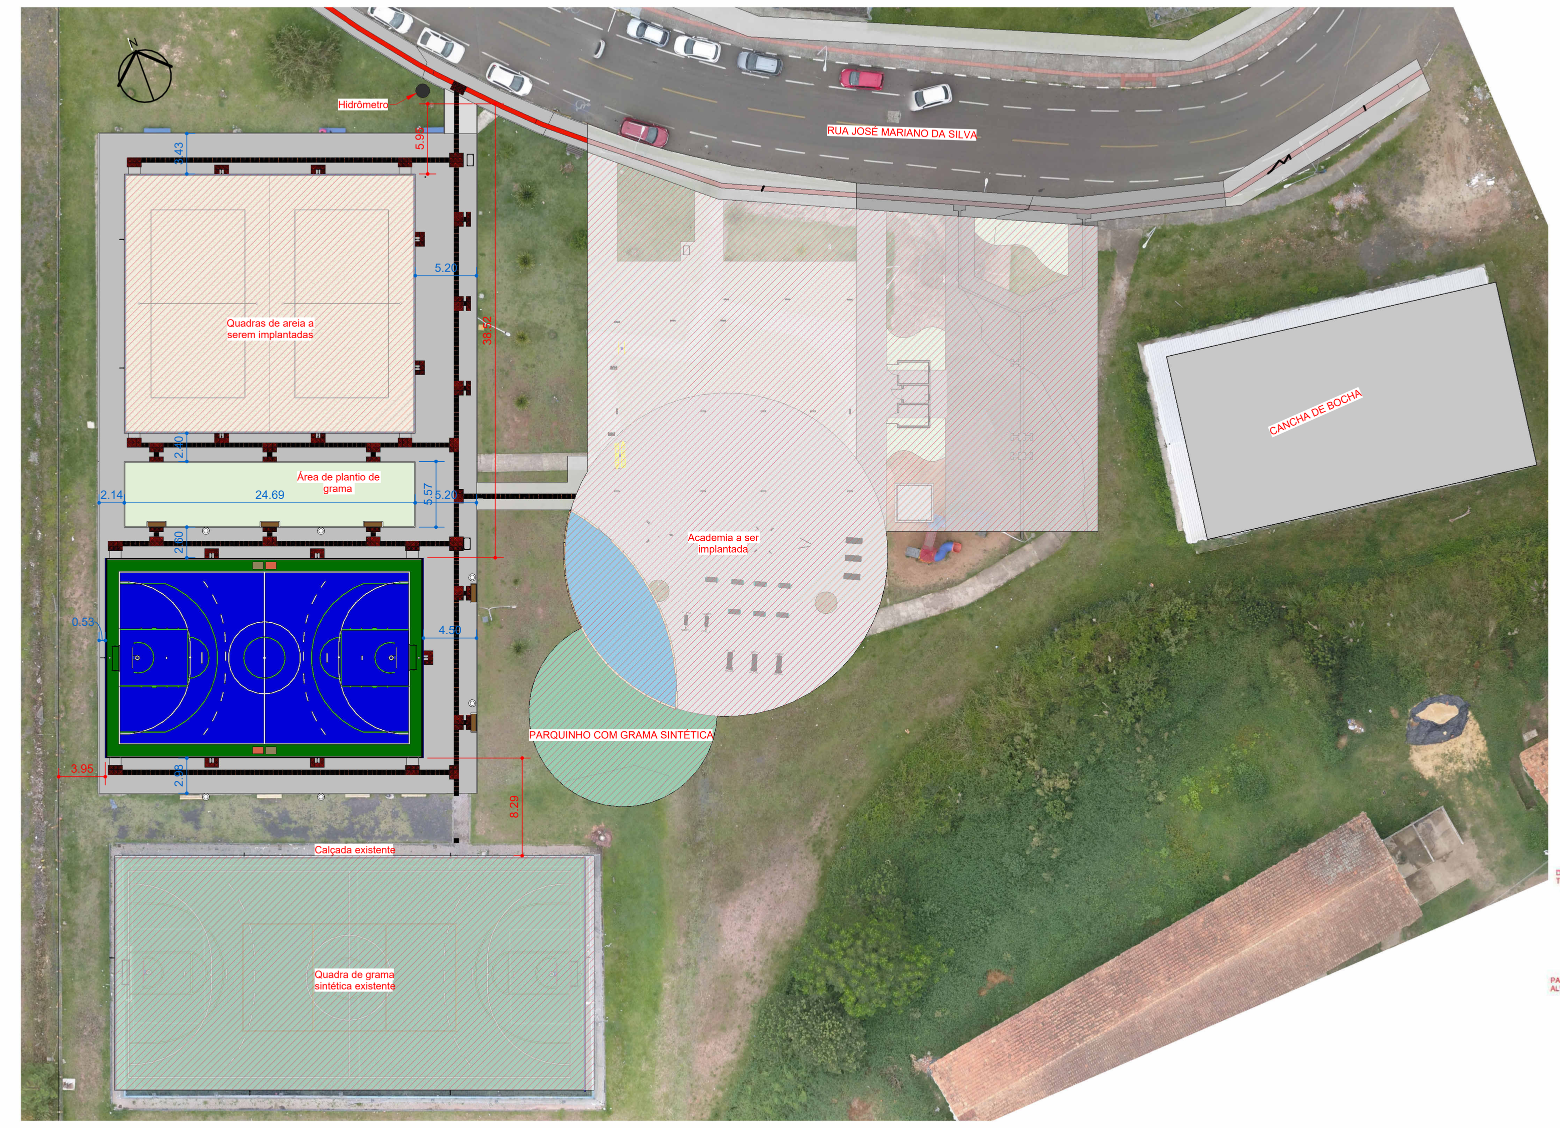


2 **Planta de Localização**
1 : 350

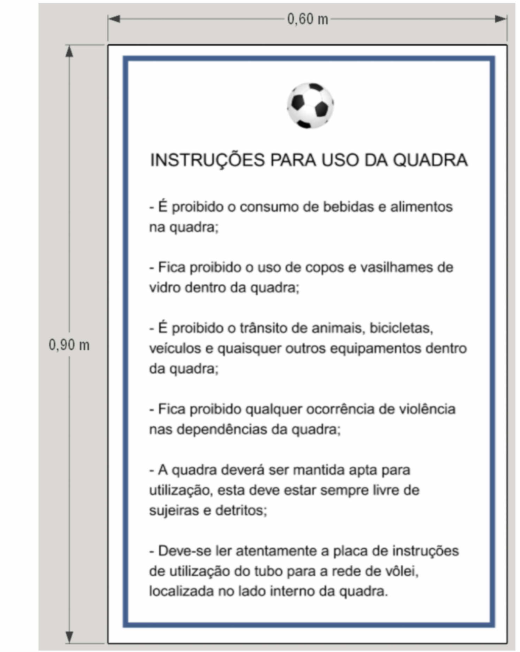


DET. H - Instruções para uso da quadra

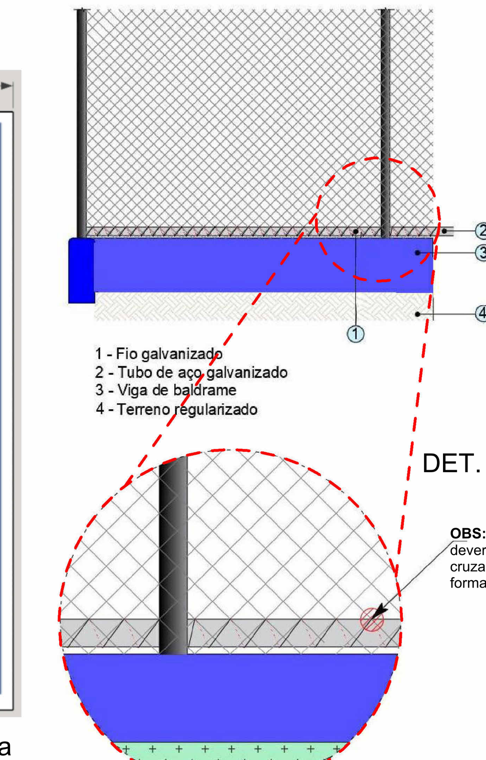


DET. C - Amarração tela do alambrado

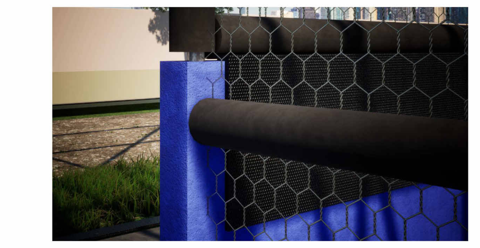

DET. F - Cantoneira e proteção parede

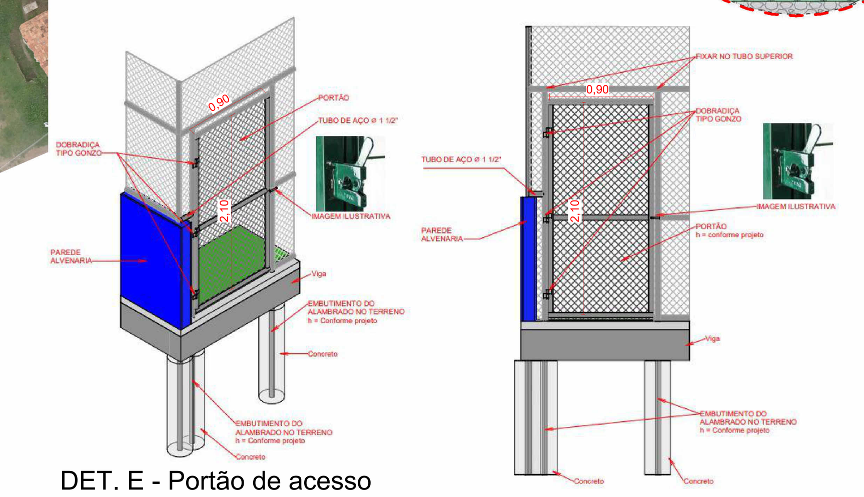


DET. E - Portão de acesso

## Detalhe Fixação Bancos

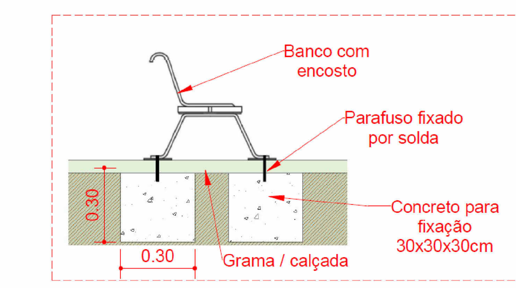


## Detalhe Fixação Lixeira

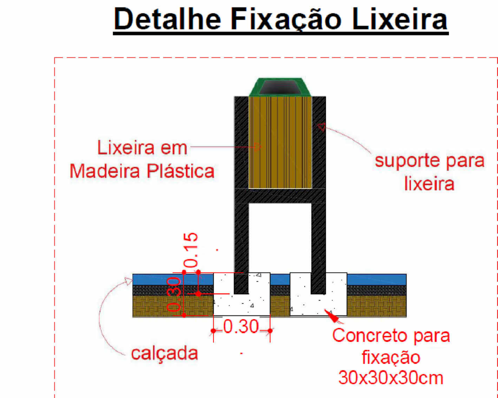


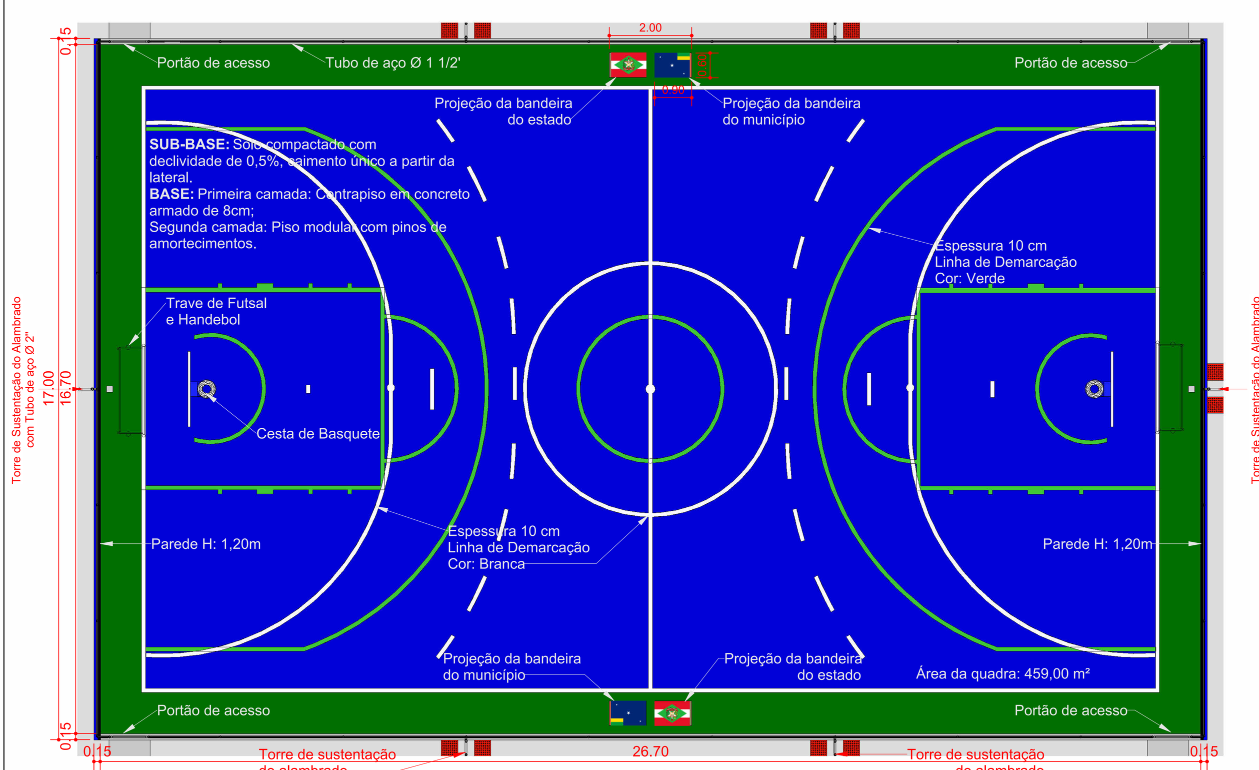


3 **Planta Técnica**
1 : 100

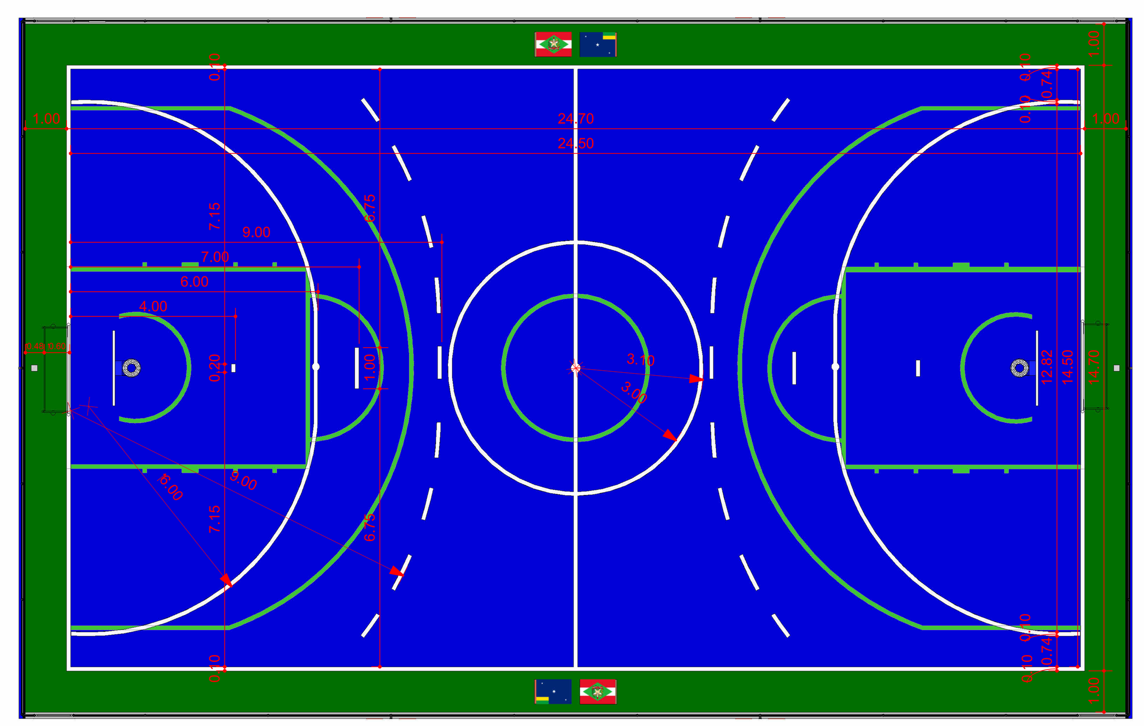

4 **Linhas Futsal e Handebol**
1 : 100

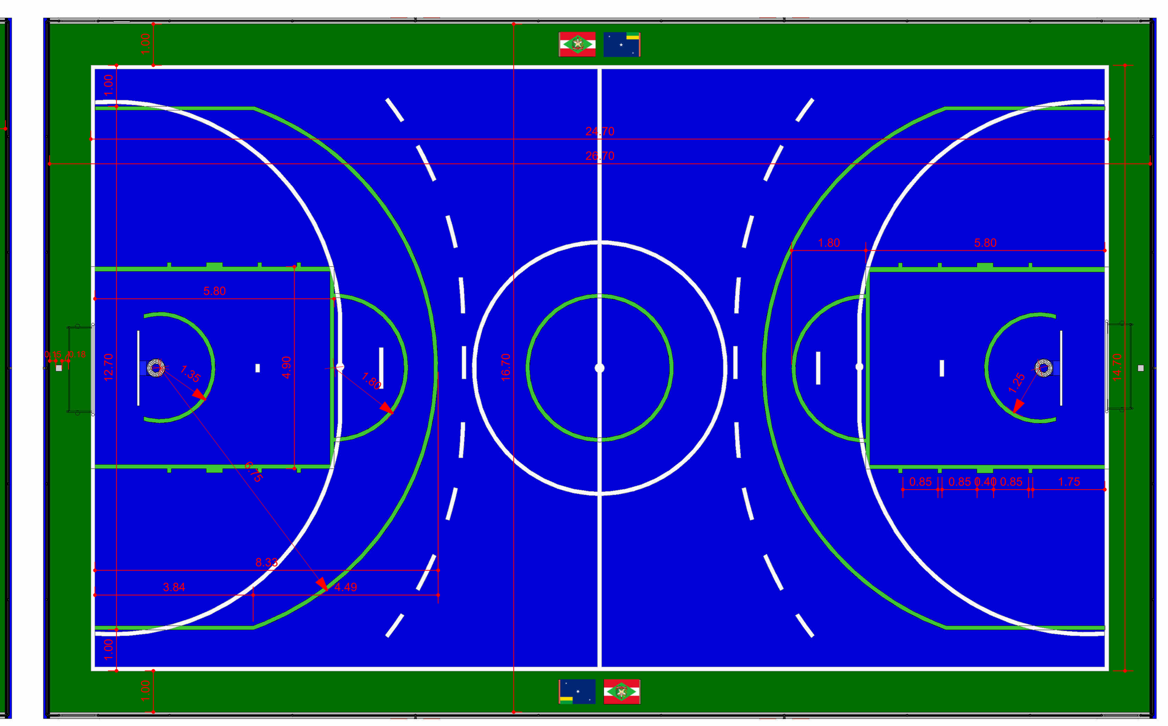

5 **Linhas Voleibol e Basquete**
1 : 100

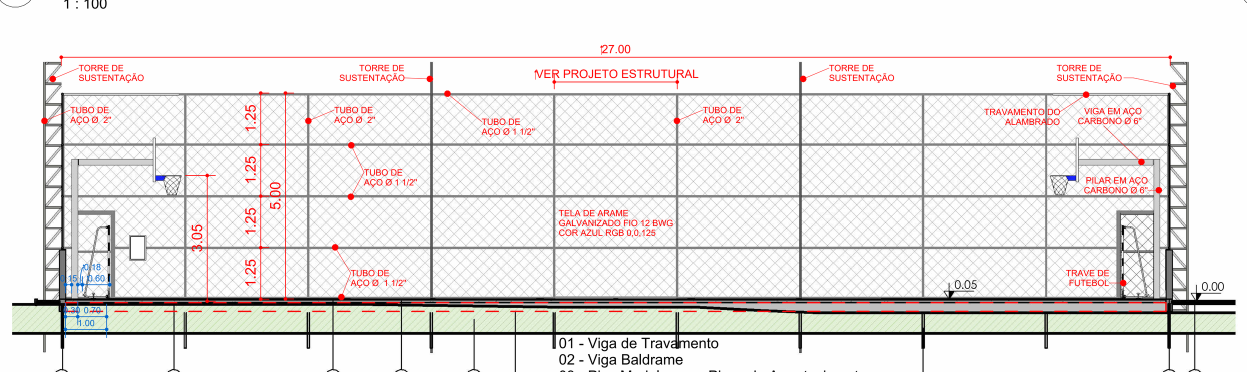


6 **Corte 1**
1 : 100

01 - Viga de Travamento
02 - Viga Baldrame
03 - Piso Modular com Pinos de Amortecimento
04 - Contrapiso em Concreto Armado
05 - Terreno Regularizado
06 - Engaste do Alambrado
07 - Alambrado Engastado na Estaca
08 - Calçada
09 - Material para regularização manual com espessura de 25cm acima do terreno natural.

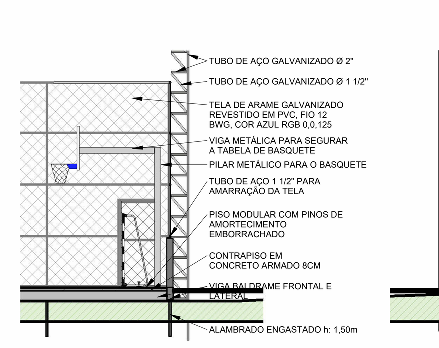


7 **Detalhe Alambrado**
1 : 100

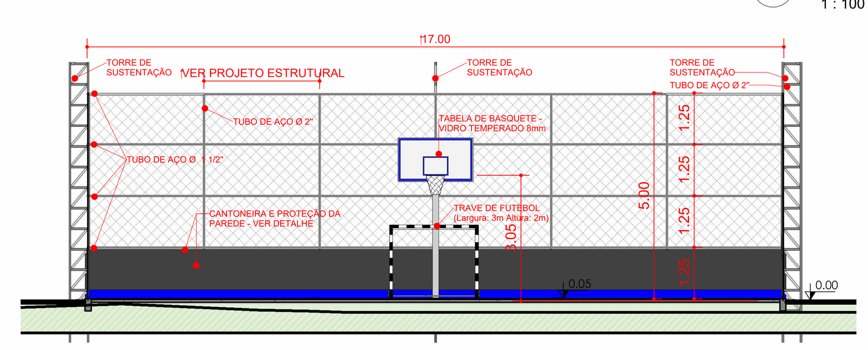


8 **Corte 2**
1 : 100

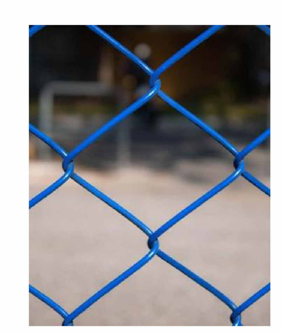

DET. A - Tela do Alambrado

DET. D - Piso modular

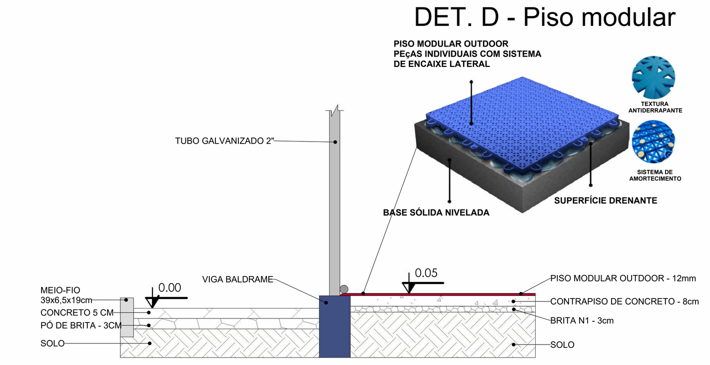


9 **Detalhe Viga Baldrame**
1 : 20

O polipropileno é um material termoplástico que pode sofrer pequenas variações dimensionais em resposta a mudanças de temperatura. As juntas entre as placas são dimensionadas para permitir uma movimentação térmica controlada, evitando que as placas pressionem umas às outras em caso de expansão ou que fiquem excessivamente afastadas em caso de contração. O piso de concreto existente deverá receber uma camada de endurecedor, seguida da aplicação de politriz para garantir o polimento adequado da superficie. A empresa responsável pela obra irá avaliar a necessidade de aplicação de nata de cimento sobre o piso, com o objetivo de corrigir eventuais irregularidades e garantir a inclinação correta para o escoamento da água da chuva em direção às extremidades da quadra.

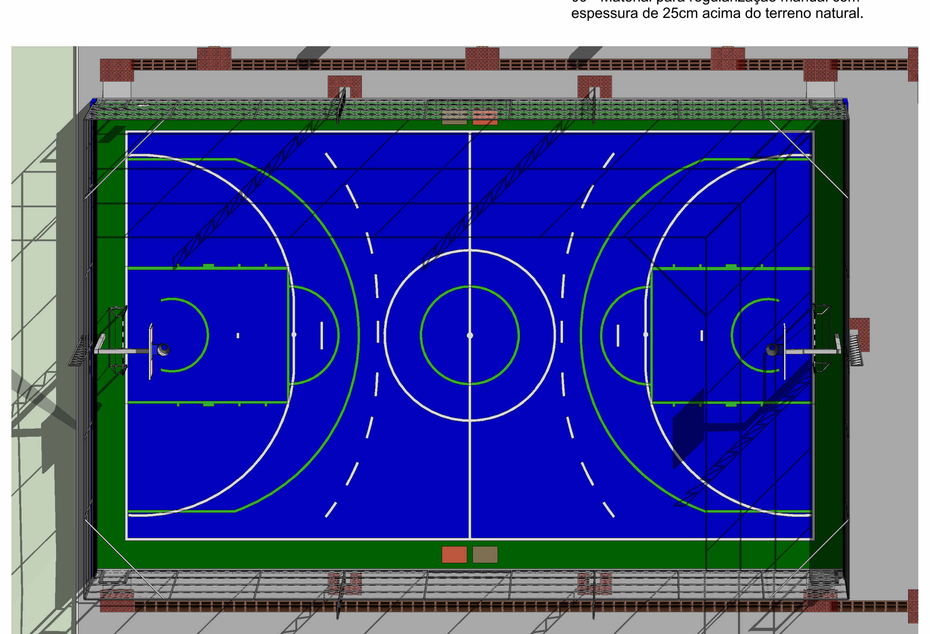

10 **Perspectiva 1**

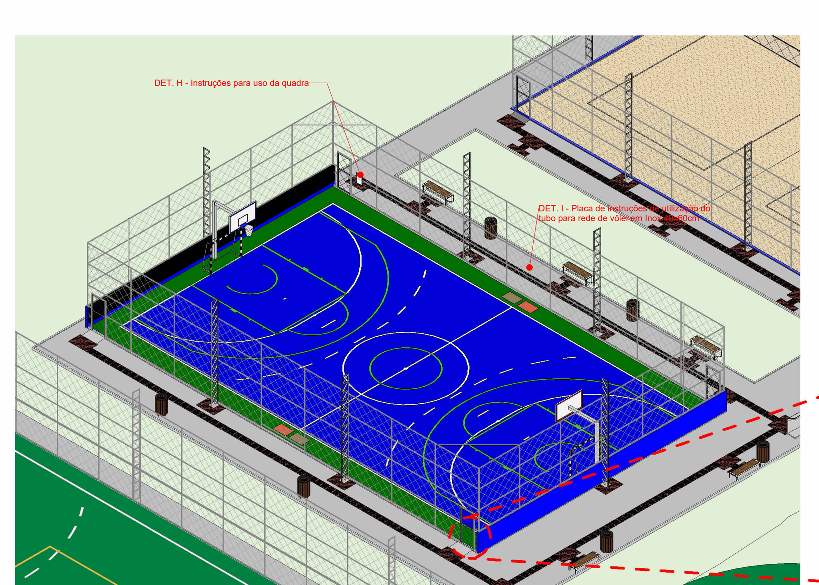


11 **Perspectiva 2**

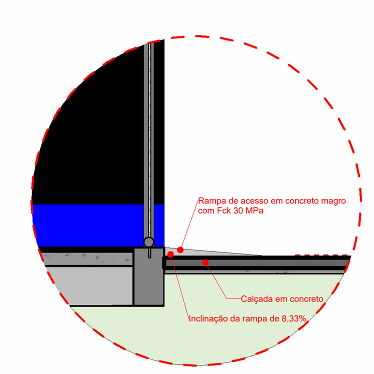


13 **Detalhe Inclinação da Rampa**
1 : 20

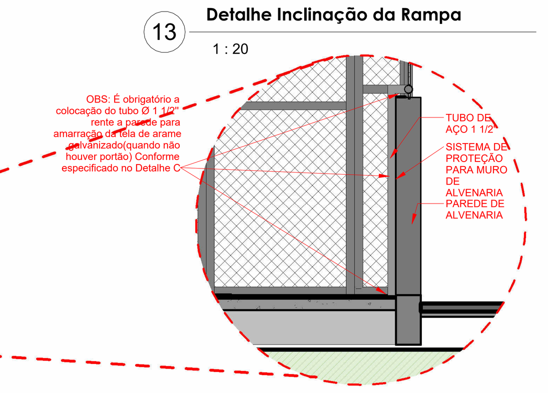


12 **DET. G - Acabamento alambrado / parede**
1 : 25

IMAGEM ILUSTRATIVA
SEM ESCALA

**NOTA**

1. TODA E QUALQUER **ALTERAÇÃO** REALIZADA NO PROJETO, POR PARTE DO MUNICÍPIO OU PELO CONTRATADO, DEVERÁ SER COMUNICADO AOS PROJETISTAS PARA APROVAÇÃO DAS MODIFICAÇÕES.
2. É DE PARTE FUNDAMENTAL O **PINO DE AMORTECIMENTO** NO PISO MODULAR QUE SERÁ INSTALADO NA QUADRA.
3. DEVERÁ SER REALIZADO A **DEMARCAÇÃO DAS BANDEIRAS** DO ESTADO E DO MUNÍCIPIO CONFORME ESTABELECIDO NO PROJETO.
4. O CONJUNTO ESPORTIVO DE TRAVES DEVERÁ SER EM AÇO GALVANIZADO, INSTALADO CONFORME PRANCHA DE EQUIPAMENTOS ESPORTIVOS.
5. NÃO DEVERÁ SER RETIRADO NENHUMA ÁRVORE EXISTENTE
6. DURANTE A INSTALAÇÃO DO PISO, DEVERÁ SER DEIXADO DE 7 A 10CM DE AFASTAMENTO DAS EXTREMIDADES PARA QUE OCORRA A MOVIMENTAÇÃO TÉRMICA NO CASO DE EXPANSÃO OU CONTRAÇÃO DO MATERIAL.
7. A CONTRATADA DEVERÁ AVALIAR A NECESSIDADE DA APLICAÇÃO DE NATA DE CIMENTO SOBRE O PISO JÁ CONSTRUÍDO PARA QUE SEJAM CORRIGIDAS POSSÍVEIS IRREGULARIDADES, GARANTINDO A DECLIVIDADE ESTIPULADA PARA O ESCOAMENTO PLUVIAL ÀS EXTREMIDADES DA QUADRA.

DESENVOLVIMENTO E GERENCIAMENTO

GABINETE DO DEPUTADO
MARCIUS MACHADO

RUA. MINISTRO PEDRO DE TOLEDO,218 SALA 01
CORAL - LAGES - SC CEP.: 88509-520

PROJETO:
PROJETO ARQUITETÔNICO QUADRA POLIESPORTIVA JONES MINOSSO

RESPONSÁVEIS TÉCNICOS:
LUÍS HENRIQUE G. BECKER
ENG. CIVÍL

Documento assinado digitalmente
gov.br LUIS HENRIQUE GUERINO BECKER
Data: 03/02/2026 08:30:00-0300
Verifique em https://validar.iti.gov.br

CREA-SC 196514-1

RESPONSÁVEL PELO RECEBIMENTO DO PROJETO:
PREFEITURA MUNICIPAL DE LAGES - SC
JHUAN KOJITSKI RIBEIRO:07797166986
Assinado de forma digital por JHUAN KOJITSKI RIBEIRO:07797166986 Dados: 2026.02.03 08:19:33 -03'00'
(ASS. RESPONSÁVEL)
ENDEREÇO: RUA BENJAMIN CONSTANT, 13 - CENTRO, LAGES - SC, 88501-900
82.777.301/0001-90
(CNPJ)

CONTEÚDO:
PLANTA DE CALÇADAS - PLANTA DE ACESSIBILIDADE - DETALHES - PERSPECTIVAS

FOLHA TAMANHO - A0
OBS: Área da quadra: 459,00 m² e área de calçadas: 305,20 m²
ENDEREÇO DA OBRA: RUA JOSE MARIANO DA SILVA, S/N, UNIVERSITARIO, LAGES/SC - 88511-098

| DESENVOLVIMENTO: | DATA: | Nº DO DESENHO: |
|---|---|---|
| STEPHANIE DE OLIVEIRA - ARQUITETA E URBANISTA<br>CAU: A288144-6 | NOVEMBRO<br>2025 | ARQ<br>01/02 |


Verifique a autenticidade deste documento através QR CODE (Posicionando a câmera do celular sobre ele) ou acessando o link abaixo em seu navegador:
https://lages.aprova.com.br/consulta/process/view/lagessc/221-26-LGS-NEW/4xt2svml


**Prefeitura de Lages**

**Secretaria de Planejamento e Obras**
R. Aristiliano Ramos, 100
Centro - Lages - SC, 88502-050
Telefone +55 (49) 3019-7548
https://lages.prefeituras.net

### APROVAÇÃO DE PROJETOS PÚBLICOS - EMENDAS PARLAMENTARES E OUTROS

221-26-LGS-NEW
Cód. verificador: 4xt2svml

| Requerente | CPF/CNPJ do Requerente |
|---|---|
| Equipe Engenharia e Arquitetura Dep. Marcius Machado | 11618558749 |

Responsável(is) pelo imóvel

| Vínculo | Nome | CPF/CNPJ |
|---|---|---|
| orgao_municipal | MUNICÍPIO DE LAGES | 82.777.301/0001-90 |

Endereço do Imóvel

| Inscrição Imobiliária | Bairro/Loteamento | Logradouro |
|---|---|---|
| 52000390396 | Universitário | Rua Jose Mariano da Silva |

| Tipologia | Tipo da Construção |
|---|---|
| Edificações Destinadas aos Locais de Reunião de Público | Misto Especial (Alvenaria e Metálica) |

| Área Total a Construir | Área a Regularizar | Área a Demolir | Área a Reformar | Área do Terreno | Área Existente |
|---|---|---|---|---|---|
| 0 | 459 | 0 | 0 | 10703.97 | 0 |

Alvará para

| Quantidade de Pavimentos | Zoneamento |
|---|---|
| 0 | ZRP 2 |

Responsável(eis) Técnico(s)

| Vínculo | Nome | CAU/CREA/Outros |
|---|---|---|
| [object Object] | Luís Henrique Guerino Becker | 1965141 |

Observações

**Nenhuma observação**

Aprovado por
Arquiteta

| Nome | Data |
|---|---|
| DANYELLE BIANCA XAVIER DONATI | 02/02/2026, 08:51:32 |

**Obedecer os alinhamentos e nivelamento, quando fornecido pela municipalidade.**