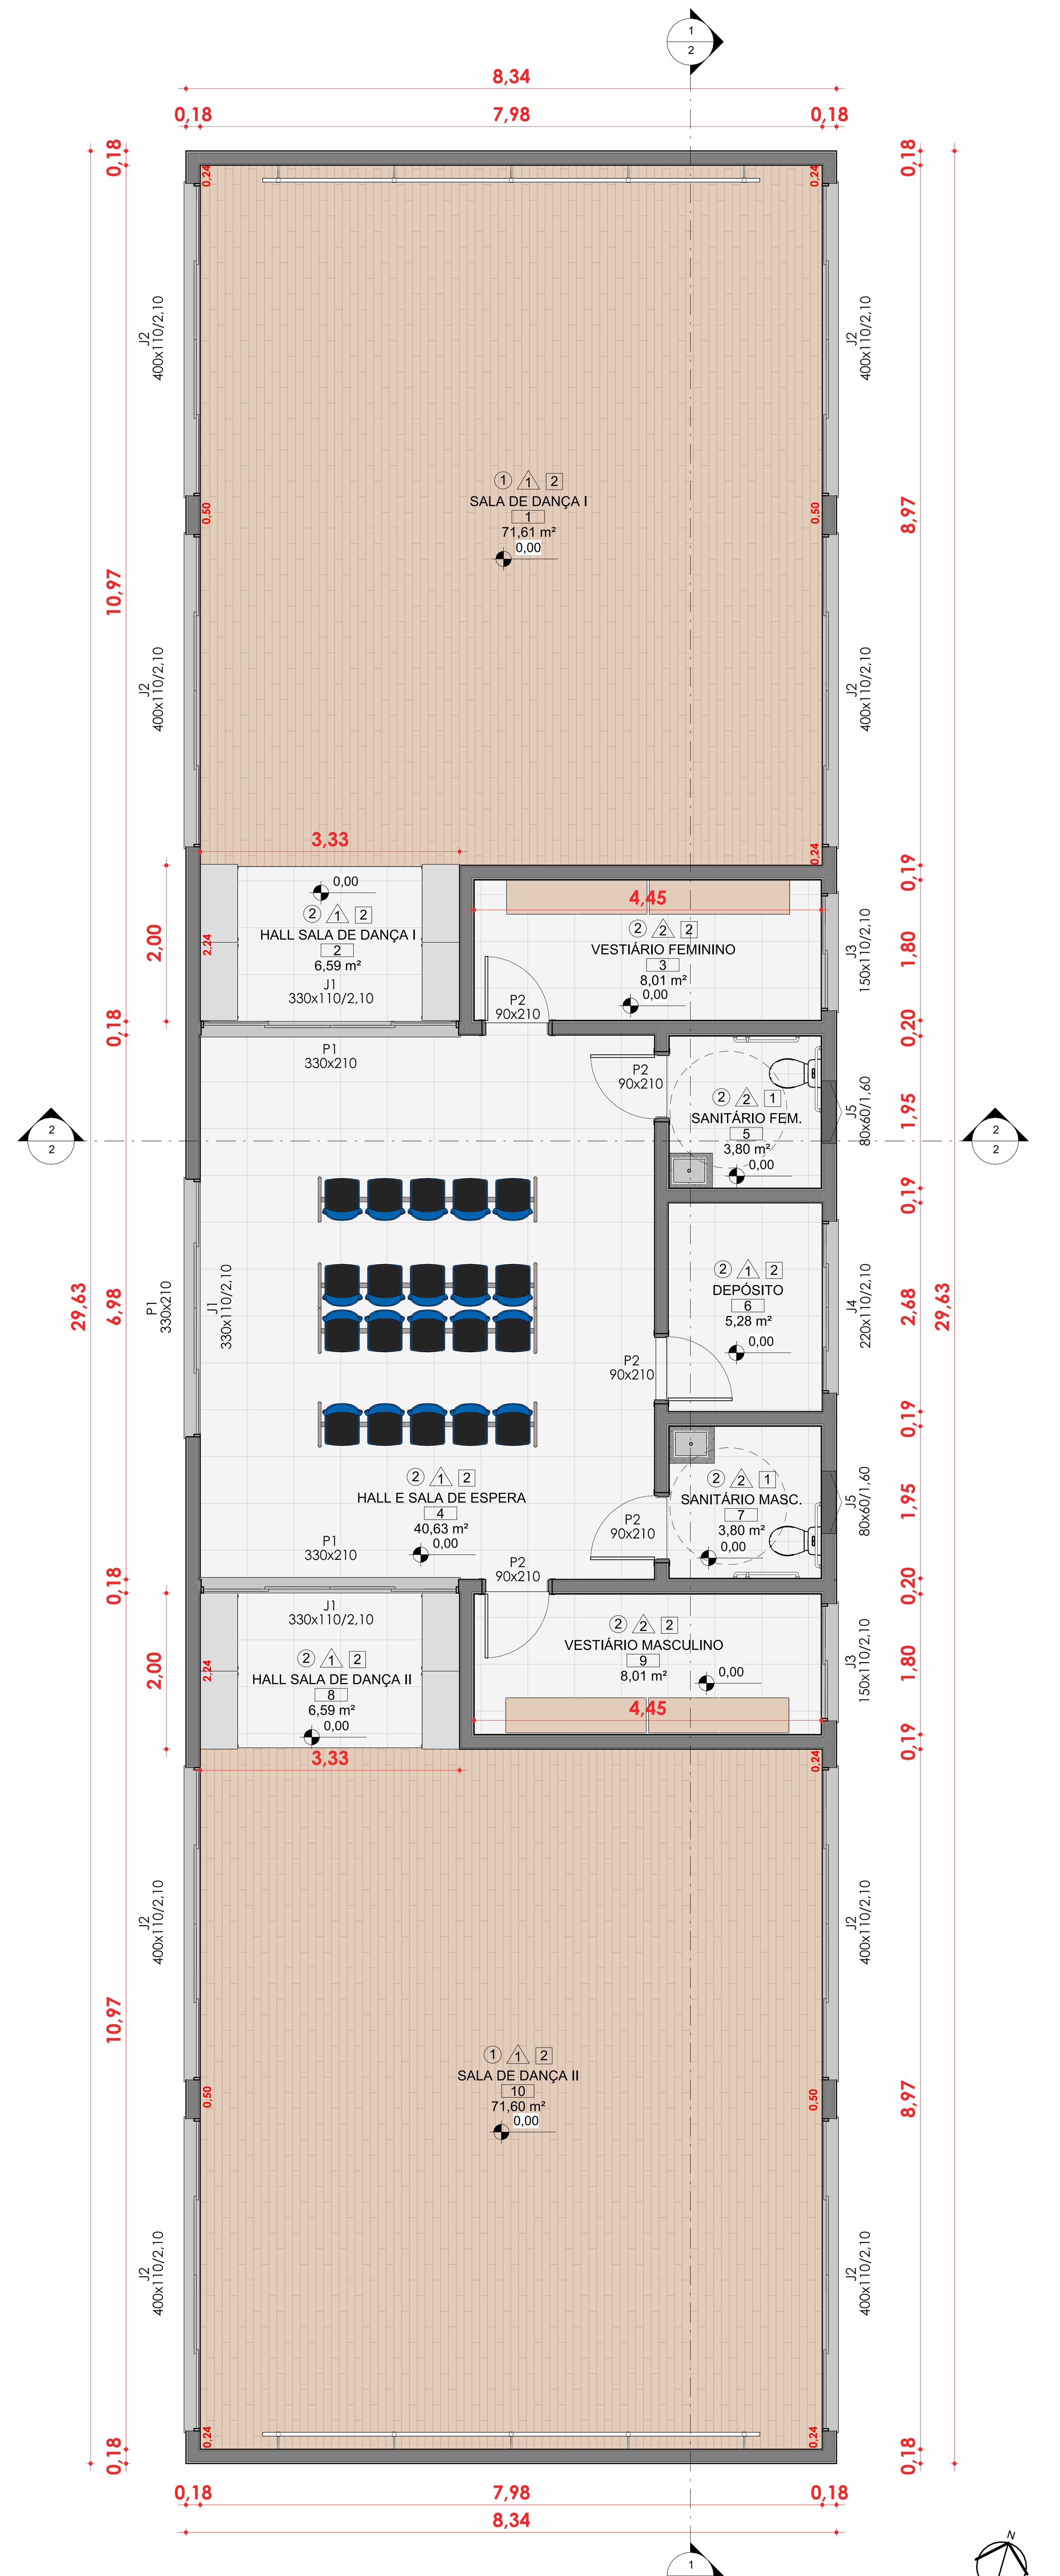

1 PLANTA BAIXA
1 : 50

2 IMPLANTAÇÃO
1 : 250

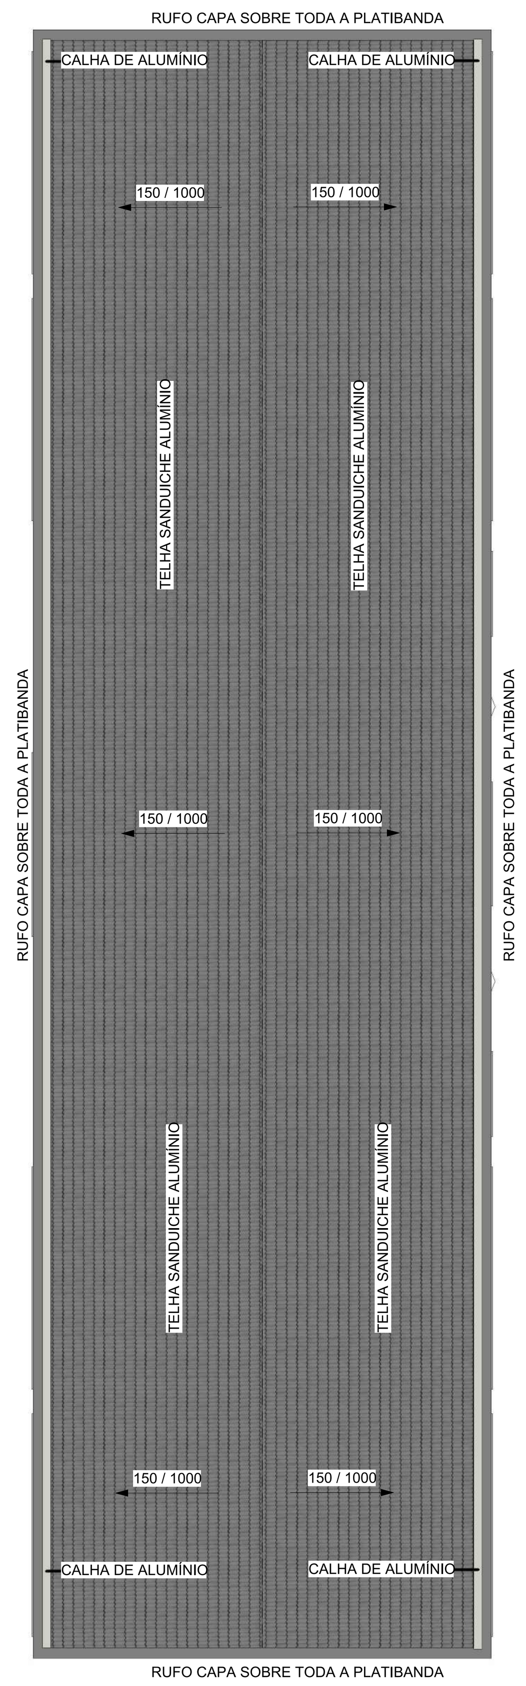

3 PLANTA COBERTURA
1 : 75

QUADRO GERAL DE ACABAMENTOS

AMBIENTE / MATERIAL		PISO ○		PAREDE △		TETO □	
CÓDIGO	NOME	1-Tablado de madeira	2-Cerâmico 60x60cm	1-Pintura Acrílica	2-Cerâmica 60x60cm	1-Forro de gesso	2-Laje pintada
1	SALA DE DANÇA I	●		●			●
2	HALL SALA DE DANÇA I		●	●			●
3	VESTIÁRIO FEMININO		●		●		●
4	HALL E SALA DE ESPERA		●	●			●
5	SANITÁRIO FEM.		●		●	●	
6	DEPÓSITO		●	●			●
7	SANITÁRIO MASC.		●		●	●	
8	HALL SALA DE DANÇA II		●	●			●
9	VESTIÁRIO MASCULINO		●		●		●
10	SALA DE DANÇA II	●		●			●

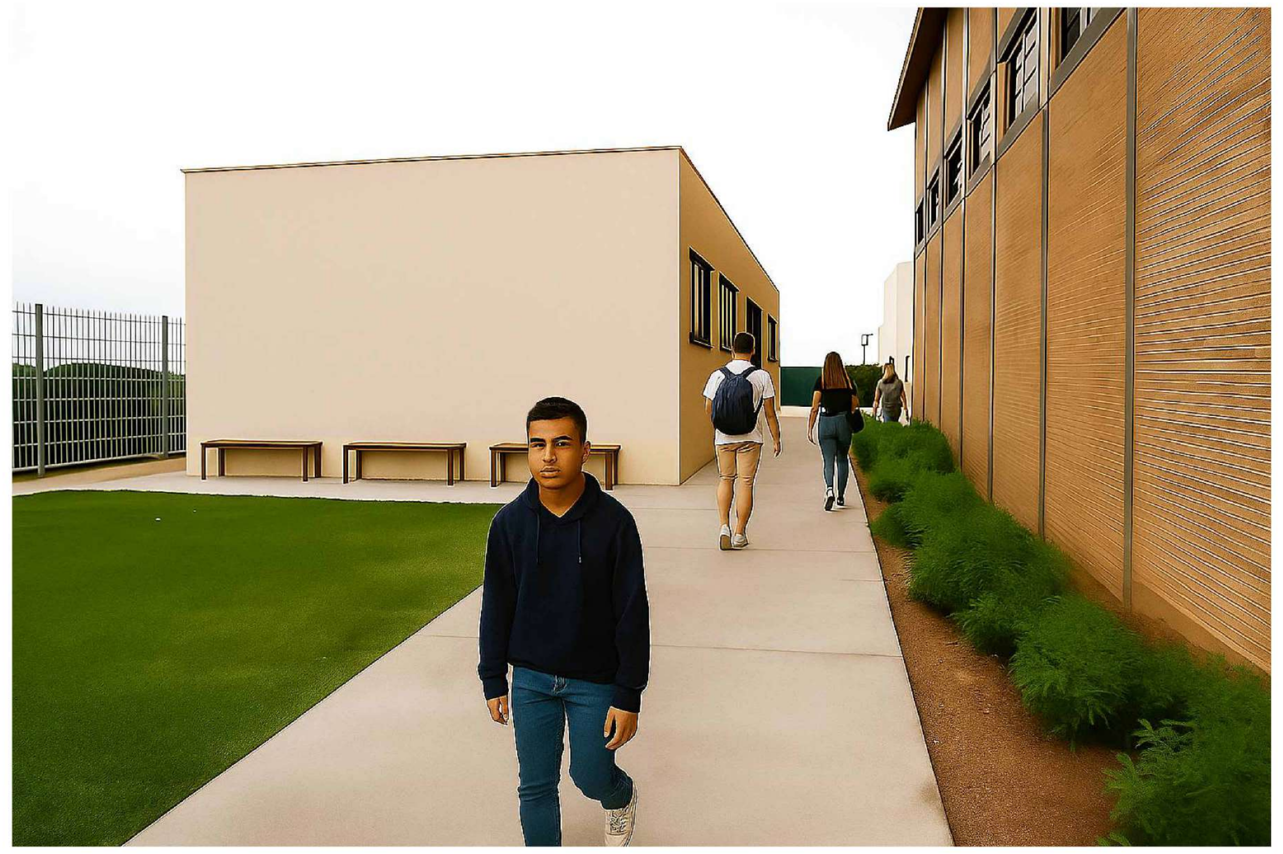

QUADRO GERAL DE JANELAS

CÓDIGO	QTD	LARGURA (m)	ALTURA (m)	PEITORIL (m)	ÁREA (m²)	DESCRIÇÃO
J1	3	3,30	1,10	2,10	3,63	Janela em aço galvanizado, 4 folhas de Maxim Ar, instalada acima das portas P1.
J2	8	4,00	1,10	2,10	4,40	Janela em aço galvanizado, 4 folhas de Maxim Ar, peitoril de granito com extensão de 5cm para cada lado do vão.
J3	2	1,50	1,10	2,10	1,65	Janela em aço galvanizado, 2 folhas de Maxim Ar, peitoril de granito com extensão de 5cm para cada lado do vão.
J4	1	2,20	1,10	2,10	2,42	Janela em aço galvanizado, 4 folhas de Maxim Ar, peitoril de granito com extensão de 5cm para cada lado do vão.
J5	2	0,80	0,60	1,60	0,48	Janela em aço galvanizado, 1 folha de Maxim Ar, peitoril de granito com extensão de 5cm para cada lado do vão.

QUADRO GERAL DE PORTAS

CÓDIGO	QTD	COMPRIMENTO (m)	ALTURA (m)	PERÍMETRO (m)	ÁREA (m²)	DESCRIÇÂO
P2	5	0,90	2,10	5,10	1,89 m²	Porta de Madeira com uma folha de abrir, com pintura esmalte sintético
P1	3	3,30	2,10	7,50	6,93 m²	Porta de correr, quatro folhas, em aço galvanizado. A porta de entrada deve ter soleira de granito com extensão de 5cm para cada lado do vão.

QUADRO GERAL DE ÁREAS INTERNAS

CÓDIGO	NOME	ÁREA (m²)	PERÍMETRO (m)	PÉ DIREITO (m)
1	SALA DE DANÇA I	71,61 m²	33,93	3,50
2	HALL SALA DE DANÇA I	6,59 m²	10,62	3,50
3	VESTIÁRIO FEMININO	8,01 m²	12,50	3,50
4	HALL E SALA DE ESPERA	40,63 m²	25,60	3,50
5	SANITÁRIO FEM.	3,80 m²	7,80	2,60
6	DEPÓSITO	5,28 m²	9,30	3,50
7	SANITÁRIO MASC.	3,80 m²	7,80	2,60
8	HALL SALA DE DANÇA II	6,59 m²	10,62	3,50
9	VESTIÁRIO MASCULINO	8,01 m²	12,50	3,50
10	SALA DE DANÇA II	71,60 m²	33,91	3,50

PREFEITURA DE LAGES
PREFEITA CARMEN ZANOTTO
PREFEITURA DO MUNICÍPIO DE LAGES
CNPJ 82.777.301/0001-90
RUA: BENJAMIN CONSTANT, N°13, BAIRRO CENTRO
CEP: 88501-900, FONE (49) 3019-7400

SECRETÁRIO: MALEK RAU DABBOUS — CAU: A522848
DIRETORA: JESSICA CORSO — CAU: A1190660
PROJETO: LUCAS SCHWEITZER PADILHA — CREA: 196733-0
DESENHO: WILLIAM TOLDO — CAU: A276522-5
TOPOGRAFIA: -

SEPLAM
SECRETARIA DE PLANEJAMENTO E MOBILIDADE URBANA
RUA: ARISTILIANO RAMOS, N°100, BAIRRO: CENTRO
CEP: 88502-050, FONE (49) 3019-7548

DE ACORDO RESPONSÁVEL MUNICÍPIO

PREFEITURA DO MUNICÍPIO DE LAGES
CNPJ 82.777.301/0001-90

DE ACORDO RESPONSÁVEL TÉCNICO

LUCAS SCHWEITZER PADILHA
ENGENHEIRO CIVIL CREA/SC: 196733-0

OBRA: CENTRO CULTURAL

ENDEREÇO: R. Archilau Batista do Amaral - Universitário, Lages - SC, 88511-100

DESCRIÇÃO
Planta baixa térreo, planta de cobertura, planta de implantação e tabelas de áreas, acabamentos e esquadrias.

NOME: **ARQUITETÔNICO**

PRANCHA: 1 / 2

ÁREA: 247,14 m²

REVISÃO:

ESCALA: Como indicado

DATA: 17/12/2025

FORMATO: A0

Verifique a autenticidade deste documento através QR CODE (Posicionando a câmera do celular sobre ele) ou acessando o link abaixo em seu navegador:
https://lages.aprova.com.br/consulta/process/view/lagessc/158-26-LGS-NEW/4z61keu8

Prefeitura de Lages

Secretaria de Planejamento e Obras
R. Aristiliano Ramos, 100
Centro - Lages - SC, 88502-050
Telefone +55 (49) 3019-7548
https://lages.prefeituras.net

APROVAÇÃO DE PROJETOS PÚBLICOS - EMENDAS PARLAMENTARES E OUTROS

158-26-LGS-NEW

Cód. verificador: 4z61keu8

Requerente	CPF/CNPJ do Requerente
Carmem Emília Bonfá Zanotto	51434245934

Responsável(is) pelo imóvel

Vínculo	Nome	CPF/CNPJ
orgao_municipal	Prefeitura Municipal de Lages	82.777.301/0001-90

Endereço do Imóvel

Inscrição Imobiliária	Bairro/Loteamento	Logradouro
09520064039	Universitário	Rua Archilau Batista do Amaral

Tipologia	Tipo da Construção
edificacoes_para_uso_institucional_em_geral	Alvenaria

Área Total a Construir	Área a Regularizar	Área a Demolir	Área a Reformar	Área do Terreno	Área Existente
247.14	0	0	0	40670	0

Alvará para

Quantidade de Pavimentos	Zoneamento
0	AIC - ZOIC

Responsável(eis) Técnico(s)

Vínculo	Nome	CAU/CREA/Outros
[object Object]	LUCAS SCHWEITZER PADILHA	CREA 196.733.0/SC

Observações

Nenhuma observação

Aprovado por
Arquiteta E Urbanista

Nome	Data
Gizela de Bem Zulian	19/01/2026, 12:20:49

Deferido Por

Nome:	Data:
Gizela de Bem Zulian	19/01/2026 12:21:13

Obedecer os alinhamentos e nivelamento, quando fornecido pela municipalidade.

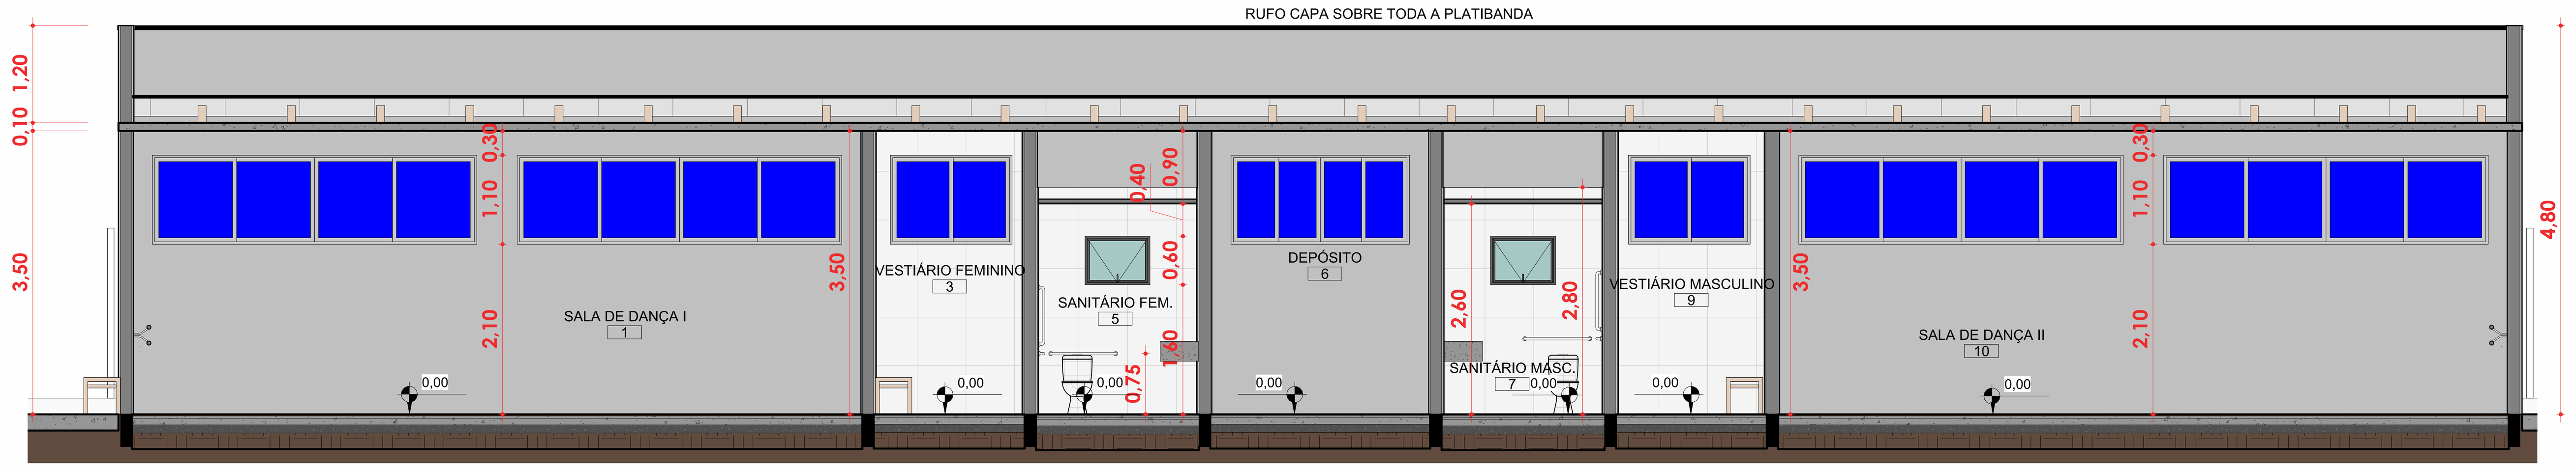

1 CORTE LONGITUDINAL
1 : 50

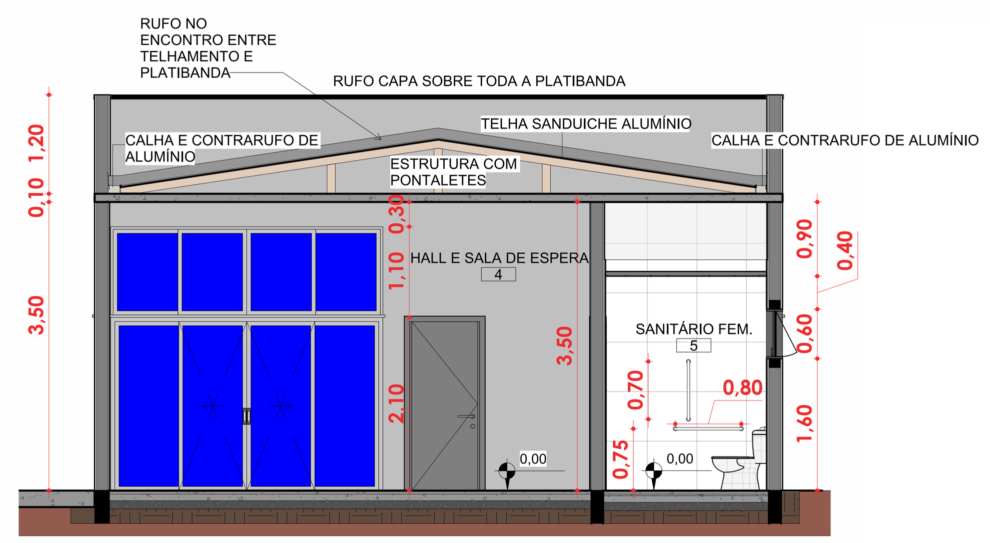

2 CORTE TRANSVERSAL
1 : 50

4 FACHADA NORTE
1 : 50

5 CANTEIRO DE OBRAS
1 : 250

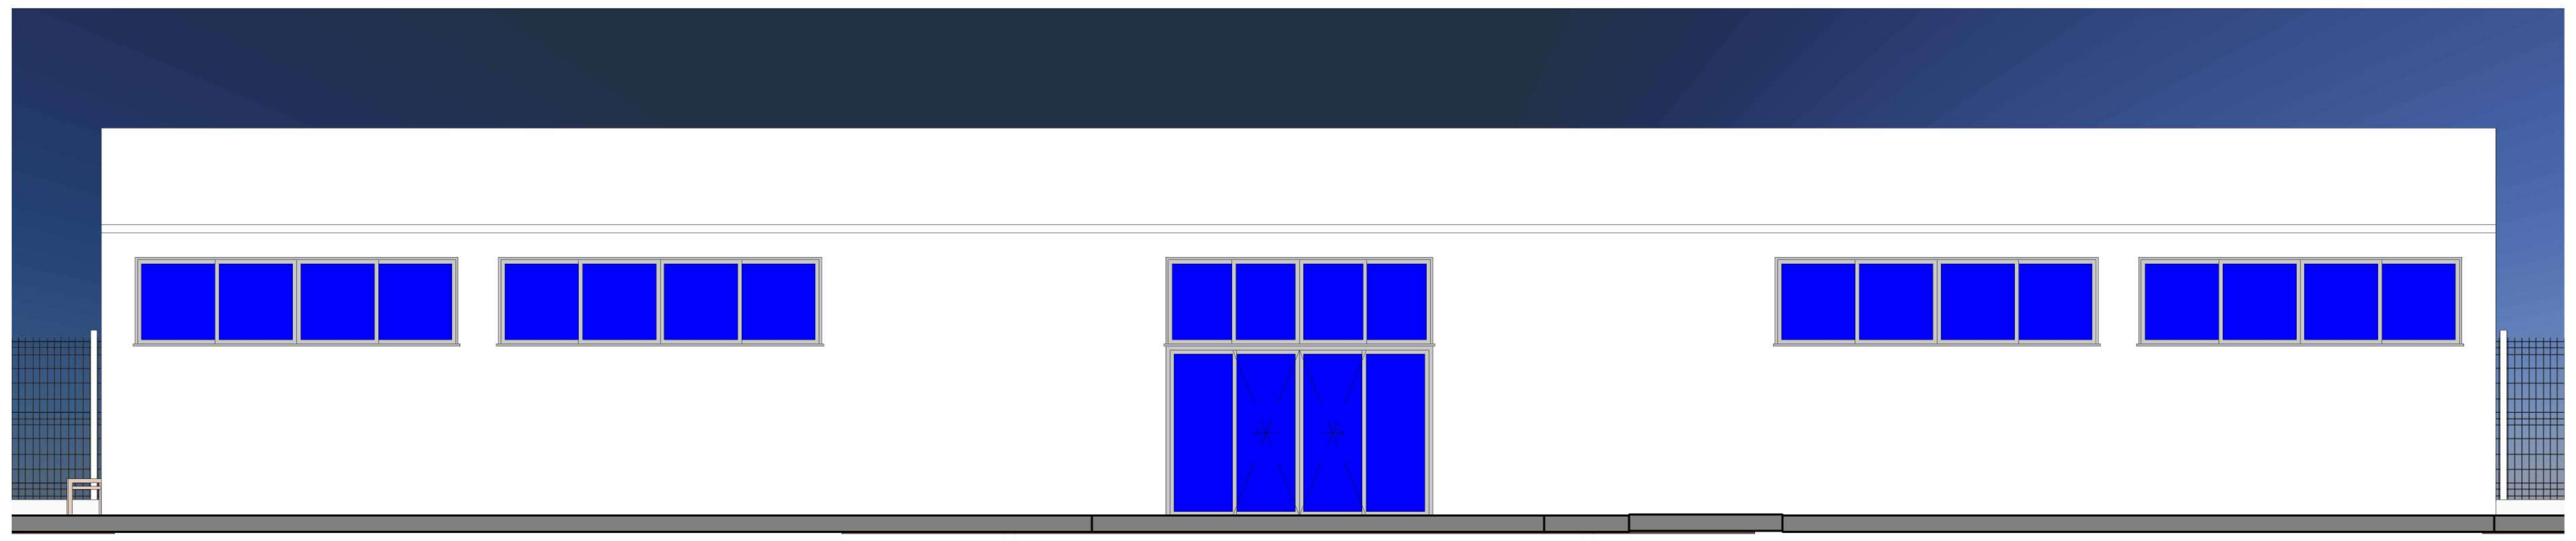

3 FACHADA OESTE
1 : 50

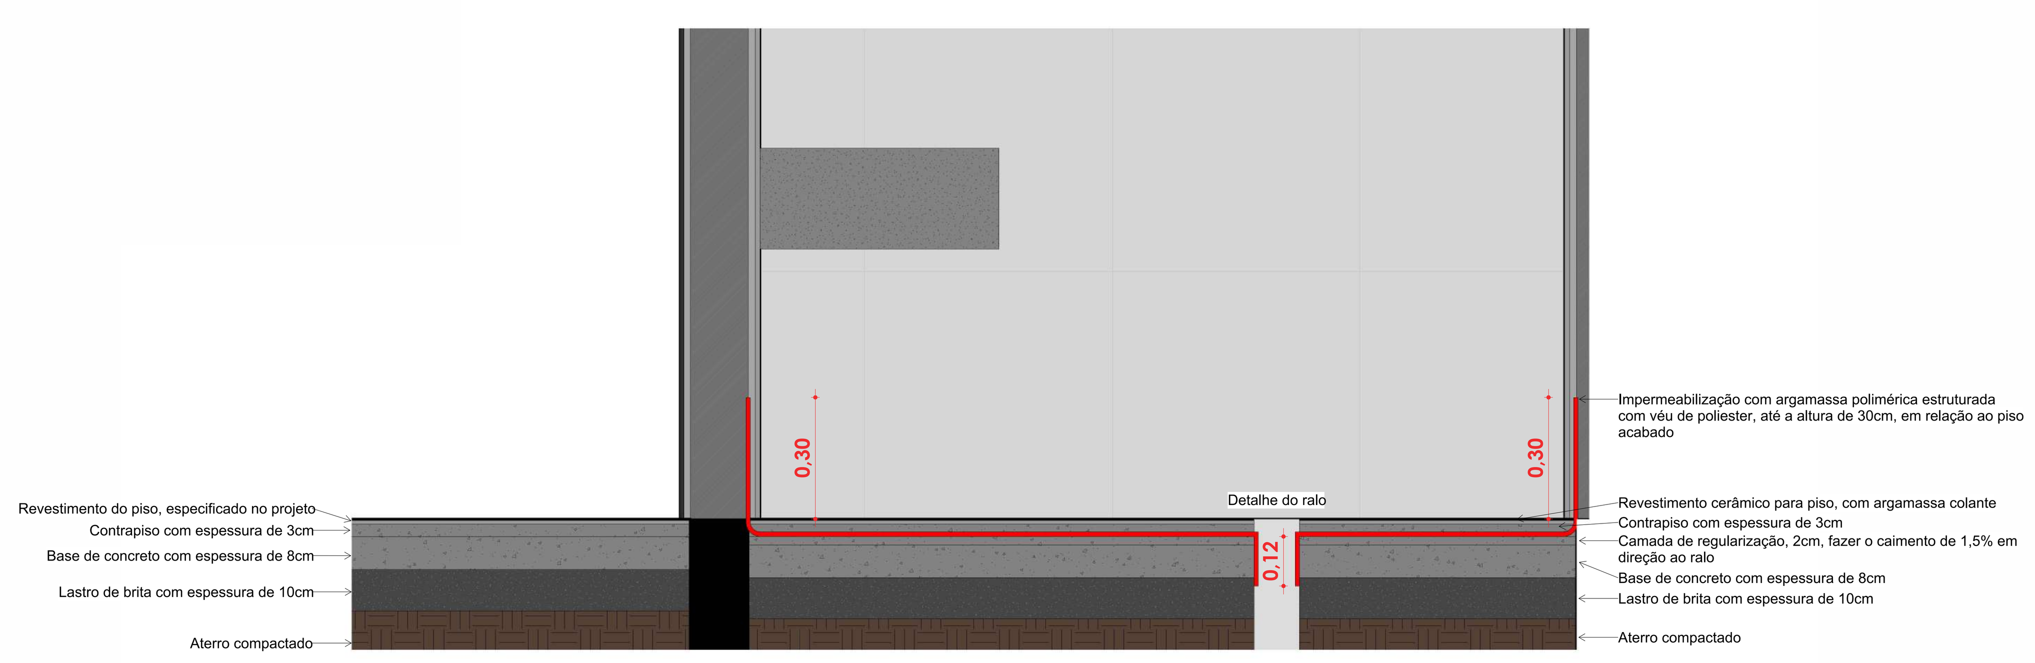

6 DETALHAMENTO DOS PISOS
1 : 10

PREFEITURA DE LAGES

PREFEITA CARMEN ZANOTTO
PREFEITURA DO MUNICÍPIO DE LAGES
CNPJ 82.777.301/0001-90
RUA: BENJAMIN CONSTANT, N°13, BAIRRO CENTRO
CEP: 88501-900, FONE (49) 3019-7400

SECRETÁRIO: MALEK RAU DABBOUS	CAU: A522848
DIRETORA: JESSICA CORSO	CAU: A1190660
PROJETO: LUCAS SCHWEITZER PADILHA	CREA: 196733-0
DESENHO: WILLIAM TOLDO	CAU: A276522-5
TOPOGRAFIA: -	

SEPLAM

SECRETARIA DE PLANEJAMENTO E MOBILIDADE URBANA

RUA: ARISTILIANO RAMOS, N°100, BAIRRO: CENTRO
CEP: 88502-050, FONE (49) 3019-7548

DE ACORDO RESPONSÁVEL MUNICÍPIO

PREFEITURA DO MUNICÍPIO DE LAGES
CNPJ 82.777.301/0001-90

DE ACORDO RESPONSÁVEL TÉCNICO

LUCAS SCHWEITZER PADILHA
ENGENHEIRO CIVIL CREA/SC: 196733-0

OBRA: CENTRO CULTURAL

ENDEREÇO: R. Archilau Batista do Amaral - Universitário, Lages - SC, 88511-100

DESCRIÇÃO
Cortes, elevações, detalhamentos e planta de resíduos da construção civil.

NOME:

PRANCHA: 2 / 2

ÁREA: 247,14 m²

REVISÃO:

ESCALA: Como indicado

DATA: 17/12/2025

FORMATO: A0

Verifique a autenticidade deste documento através QR CODE (Posicionando a câmera do celular sobre ele) ou acessando o link abaixo em seu navegador:
https://lages.aprova.com.br/consulta/process/view/lagessc/158-26-LGS-NEW/4z61keu8

Prefeitura de Lages

Secretaria de Planejamento e Obras
R. Aristiliano Ramos, 100
Centro - Lages - SC, 88502-050
Telefone +55 (49) 3019-7548
https://lages.prefeituras.net

APROVAÇÃO DE PROJETOS PÚBLICOS - EMENDAS PARLAMENTARES E OUTROS

158-26-LGS-NEW

Cód. verificador: 4z61keu8

Requerente	CPF/CNPJ do Requerente
Carmem Emília Bonfá Zanotto	51434245934

Responsável(is) pelo imóvel

Vínculo	Nome	CPF/CNPJ
orgao_municipal	Prefeitura Municipal de Lages	82.777.301/0001-90

Endereço do Imóvel

Inscrição Imobiliária	Bairro/Loteamento	Logradouro
09520064039	Universitário	Rua Archilau Batista do Amaral

Tipologia	Tipo da Construção
edificacoes_para_uso_institucional_em_geral	Alvenaria

Área Total a Construir	Área a Regularizar	Área a Demolir	Área a Reformar	Área do Terreno	Área Existente
247.14	0	0	0	40670	0

Alvará para

Quantidade de Pavimentos	Zoneamento
0	AIC - ZOIC

Responsável(eis) Técnico(s)

Vínculo	Nome	CAU/CREA/Outros
[object Object]	LUCAS SCHWEITZER PADILHA	CREA 196.733.0/SC

Observações

Nenhuma observação

Aprovado por
Arquiteta E Urbanista

Nome	Data
Gizela de Bem Zulian	19/01/2026, 12:20:49

Deferido Por

Nome:	Data:
Gizela de Bem Zulian	19/01/2026 12:21:13

Obedecer os alinhamentos e nivelamento, quando fornecido pela municipalidade.