


PLANTA DE LOCAÇÃO
Escala 1:50

| Nome | Seção (cm) | Elevação (cm) | Nível (cm) |
|------|------------|---------------|------------|
| V1 | 15x30 | 0 | 0 |
| V2 | 15x30 | 0 | 0 |
| V3 | 15x30 | 0 | 0 |
| V4 | 15x30 | 0 | 0 |
| V5 | 15x30 | 0 | 0 |
| V6 | 15x50 | 0 | 0 |
| V7 | 15x30 | 0 | 0 |
| V8 | 15x30 | 0 | 0 |
| V9 | 15x30 | 0 | 0 |
| V10 | 15x30 | 0 | 0 |
| V11 | 15x30 | 0 | 0 |
| V12 | 15x30 | 0 | 0 |
| V13 | 15x30 | 0 | 0 |
| V14 | 15x30 | 0 | 0 |


| Características dos materiais | |
|--------------------------------------|-------------------------------------|
| f _{ck} (N/mm ²) | E _c (N/mm ²) |
| 30 | 25500 |
| Dimensão máxima do agregado = 19 mm | |

Legenda das vigas e paredes
Viga


Legenda dos pilares
Estaca que morre

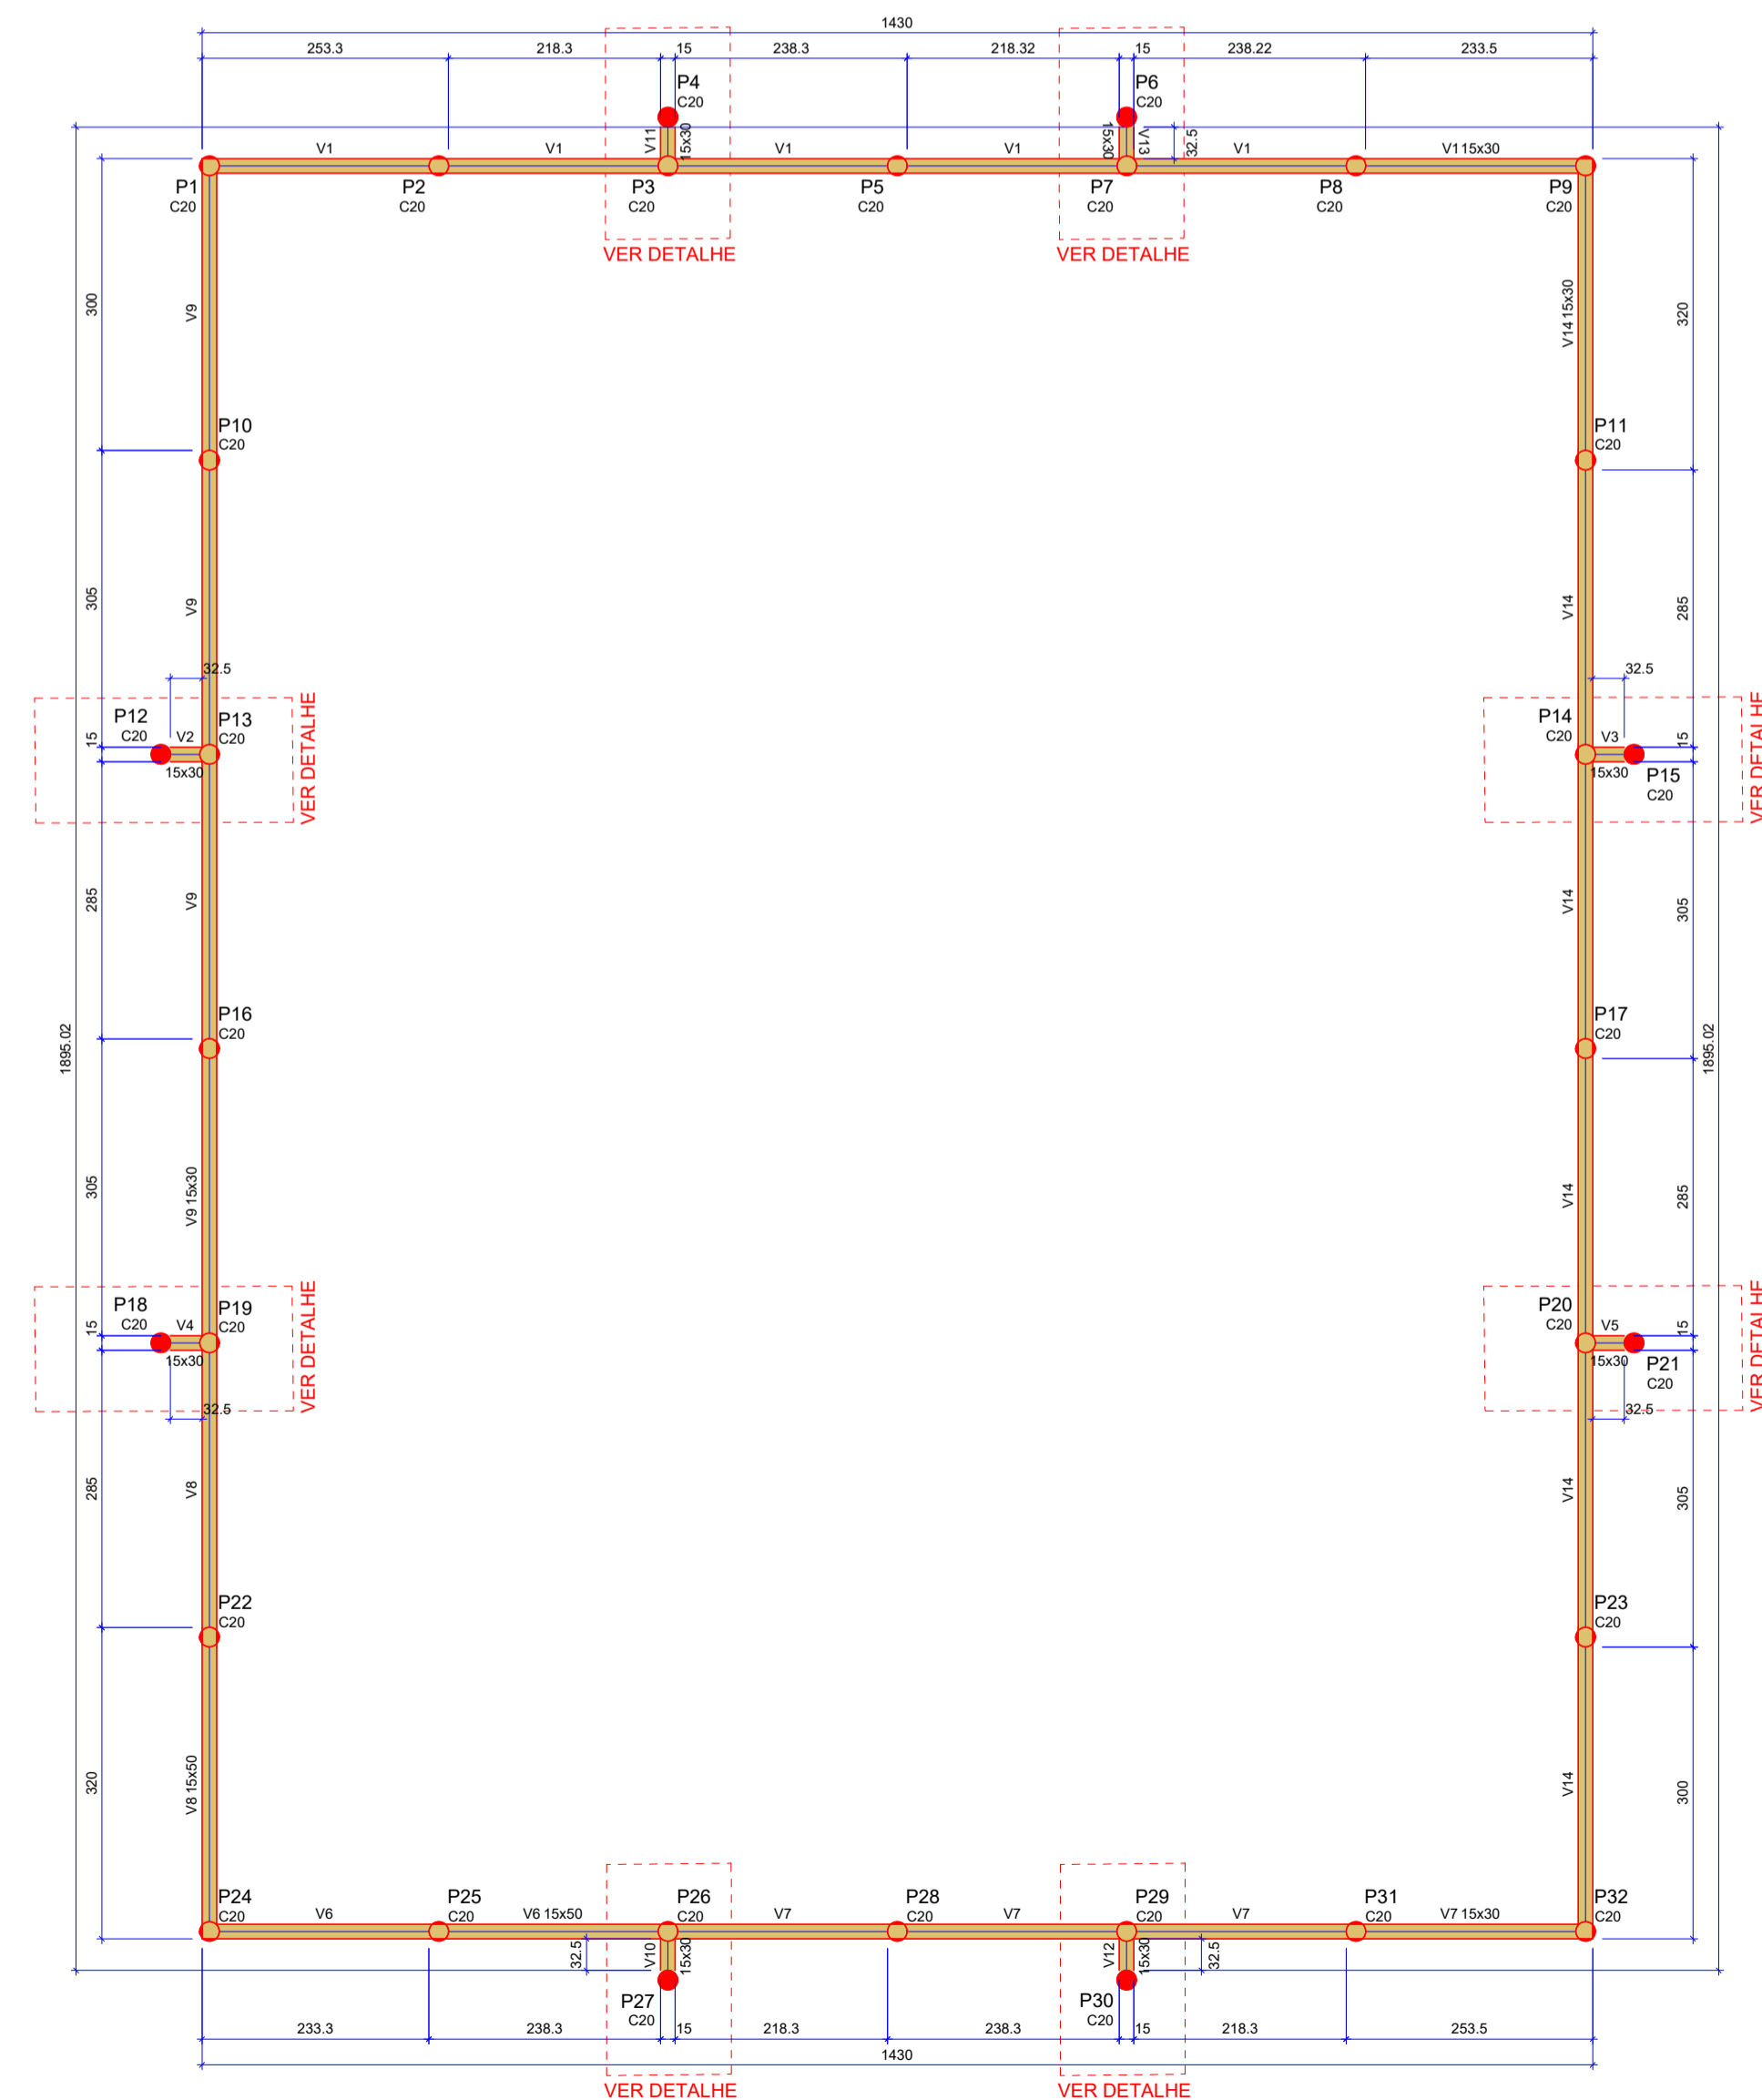

FORMA DO PAVIMENTO TÉRREO
Escala 1:50

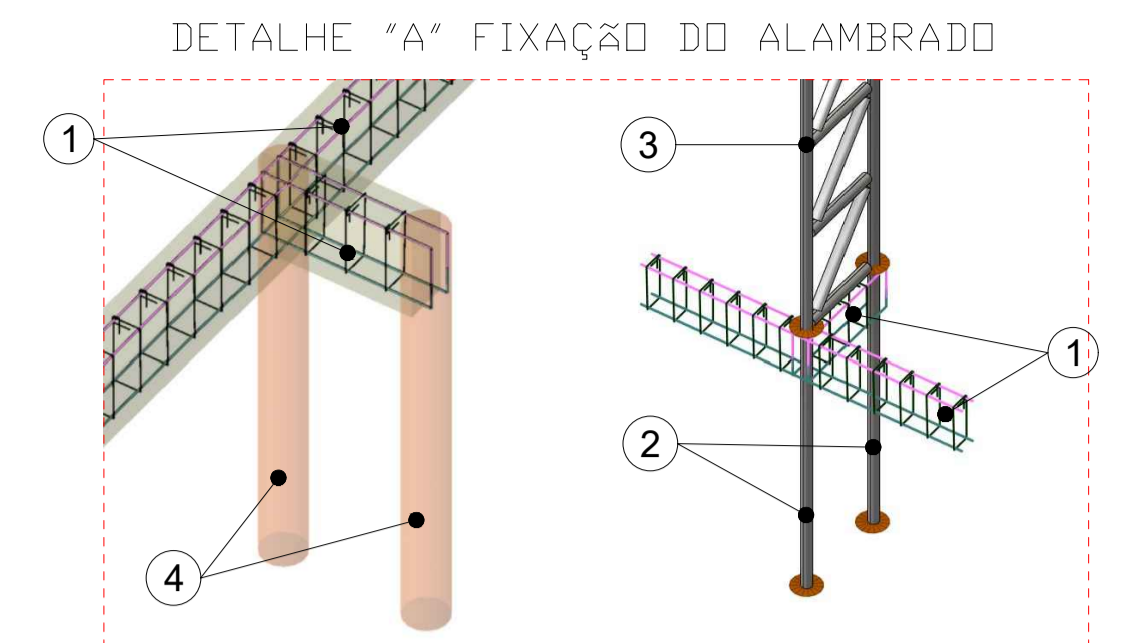

- 1 - Viga concreto armado
- 2 - Alambração engastado na estaca - h: 1,50m
- 3 - Treliça estrutura do alambrado
- 4 - Estaca escavada - D: 20cm - h: 1,50m

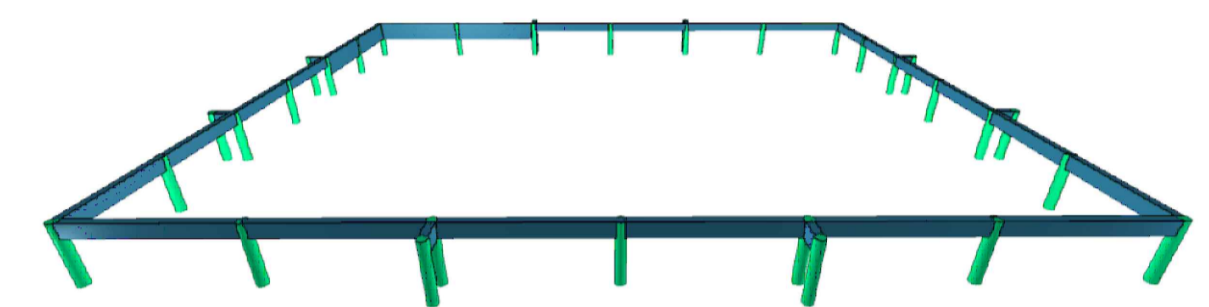

Notas:
A profundidade das fundações deverá ser verificada pela fiscalização da obra, visando o atingimento de solo firme. Caso ultrapasse 1,50m de profundidade, a situação deverá ser comunicada ao engenheiro responsável, que deverá verificar e definir as medidas a serem adotadas antes da continuidade da execução.

DESENVOLVIMENTO E GERENCIAMENTO

GABINETE DO DEPUTADO
MARCUS MACHADO



RUA MINISTRO PEDRO DE TOLEDO, 218 SALA 01
CORAL - LAGES - SC CEP.: 88508-520

PROJETO:
PROJETO ESTRUTURAL DE QUADRA DE BASQUETE 3X3

RESPONSÁVEIS TÉCNICOS:

RAFAEL RAITTZ HERMES
ENG. CIVIL

CREA-SC 207860-0

RESPONSÁVEL PELO RECEBIMENTO:

PREFEITURA MUNICIPAL DE LAGES - SC

ENDEREÇO: RUA BENJAMIN CONSTANT, 13 - CENTRO, LAGES - SC, 88501-900

CNPJ: 82.777.301/0001-90

CONTEÚDO:
PLANTA DE LOCAÇÃO, FORMA E DETALHES

FOLHA TAMANHO - A1
OBS.: ÁREA DA QUADRA: 261,69 m² / ÁREA DE CALÇADAS: 73,00 m² / ÁREA TOTAL DE INTERVENÇÃO: 611,74 m²
RUA DR. WALMOR RIBEIRO, BAIRRO CORAL, MUNICÍPIO DE LAGES/SC, CEP 88523-060

DESENVOLVIMENTO:
RAFAEL RAITTZ HERMES

DATA:
DEZEMBRO
2025

Nº DO DESENHO:
EST
01/03