

3. Detalhe Acessibilidade
1:250

QUADRO ÁREA PISO TÁTIL 40x40cm	
ALERTA	ÁREA m²
	21,76m²
DIRECIONAL	ÁREA m²
	52,32m²

4. Quadro piso tátil
1:35



IMAGEM ILUSTRATIVA SEM ESCALA

NOTA
1. TODA E QUALQUER ALTERAÇÃO REALIZADA NO PROJETO, POR PARTE DO MUNICÍPIO OU PELO CONTRATADO, DEVERÁ SER COMUNICADA AOS PROJETISTAS PARA APROVAÇÃO DAS MODIFICAÇÕES. O CONJUNTO ESPORTIVO DE TRAVES DEVERÁ SER EM AÇO GALVANIZADO, INSTALADO CONFORME FRANCHA DE EQUIPAMENTOS ESPORTIVOS.

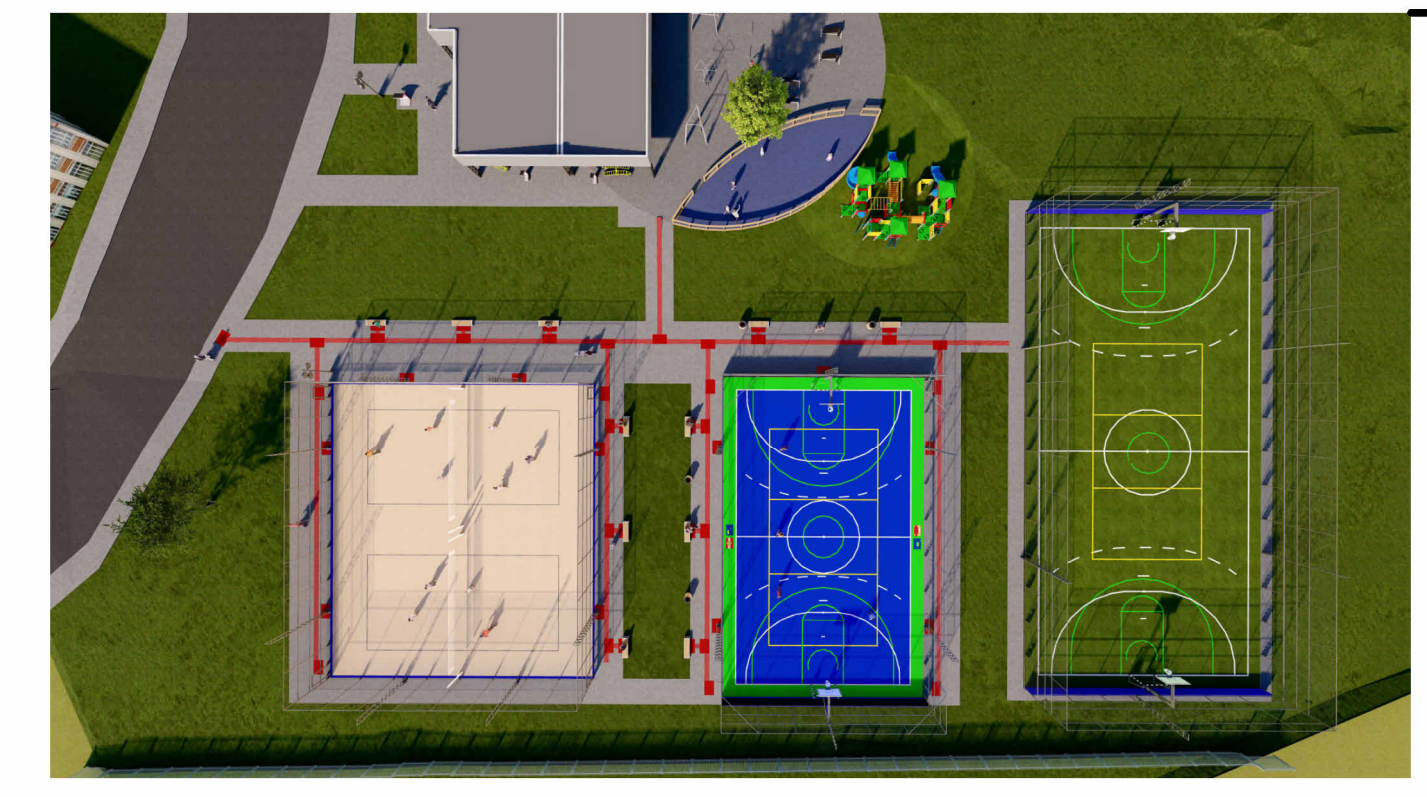
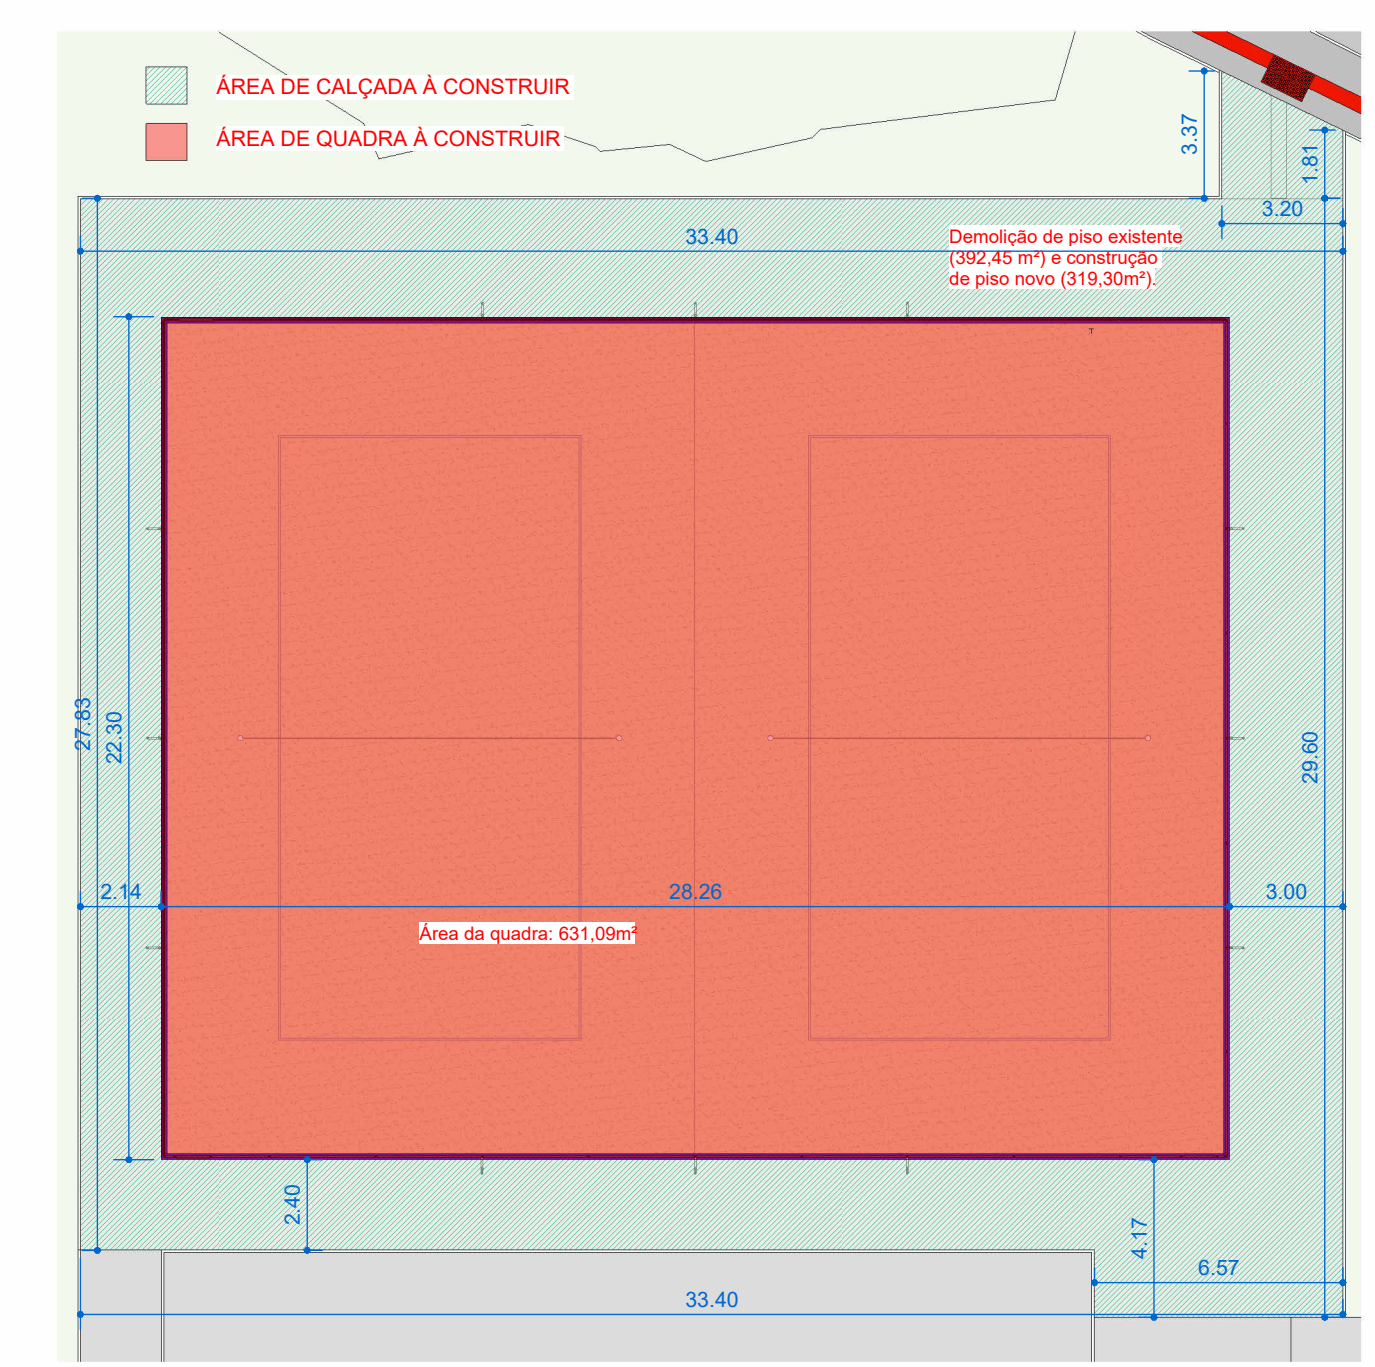
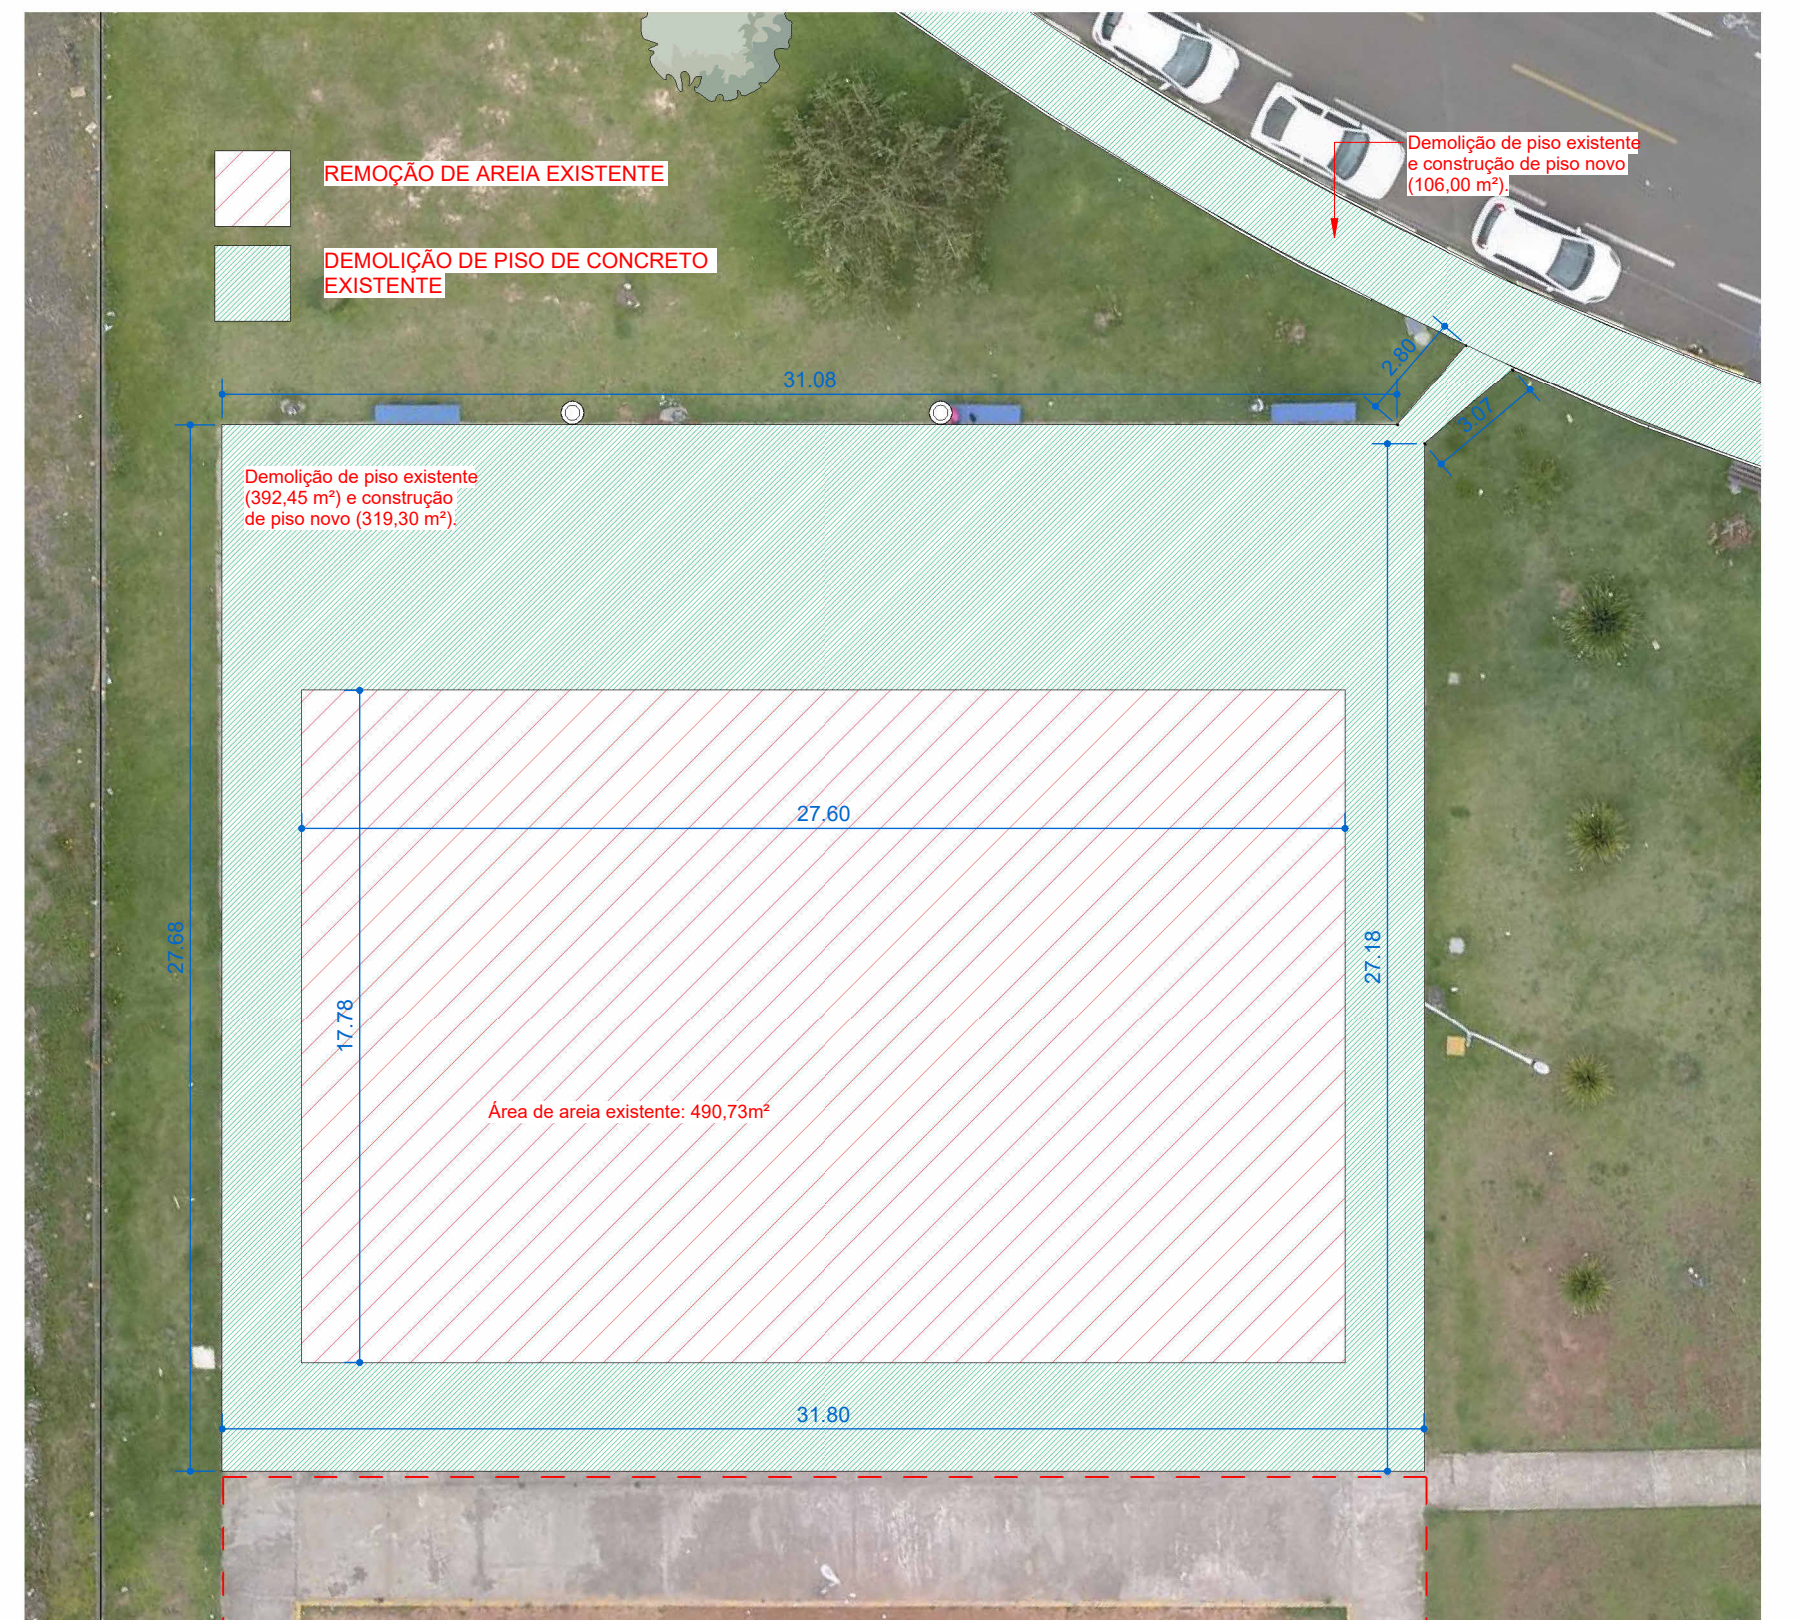
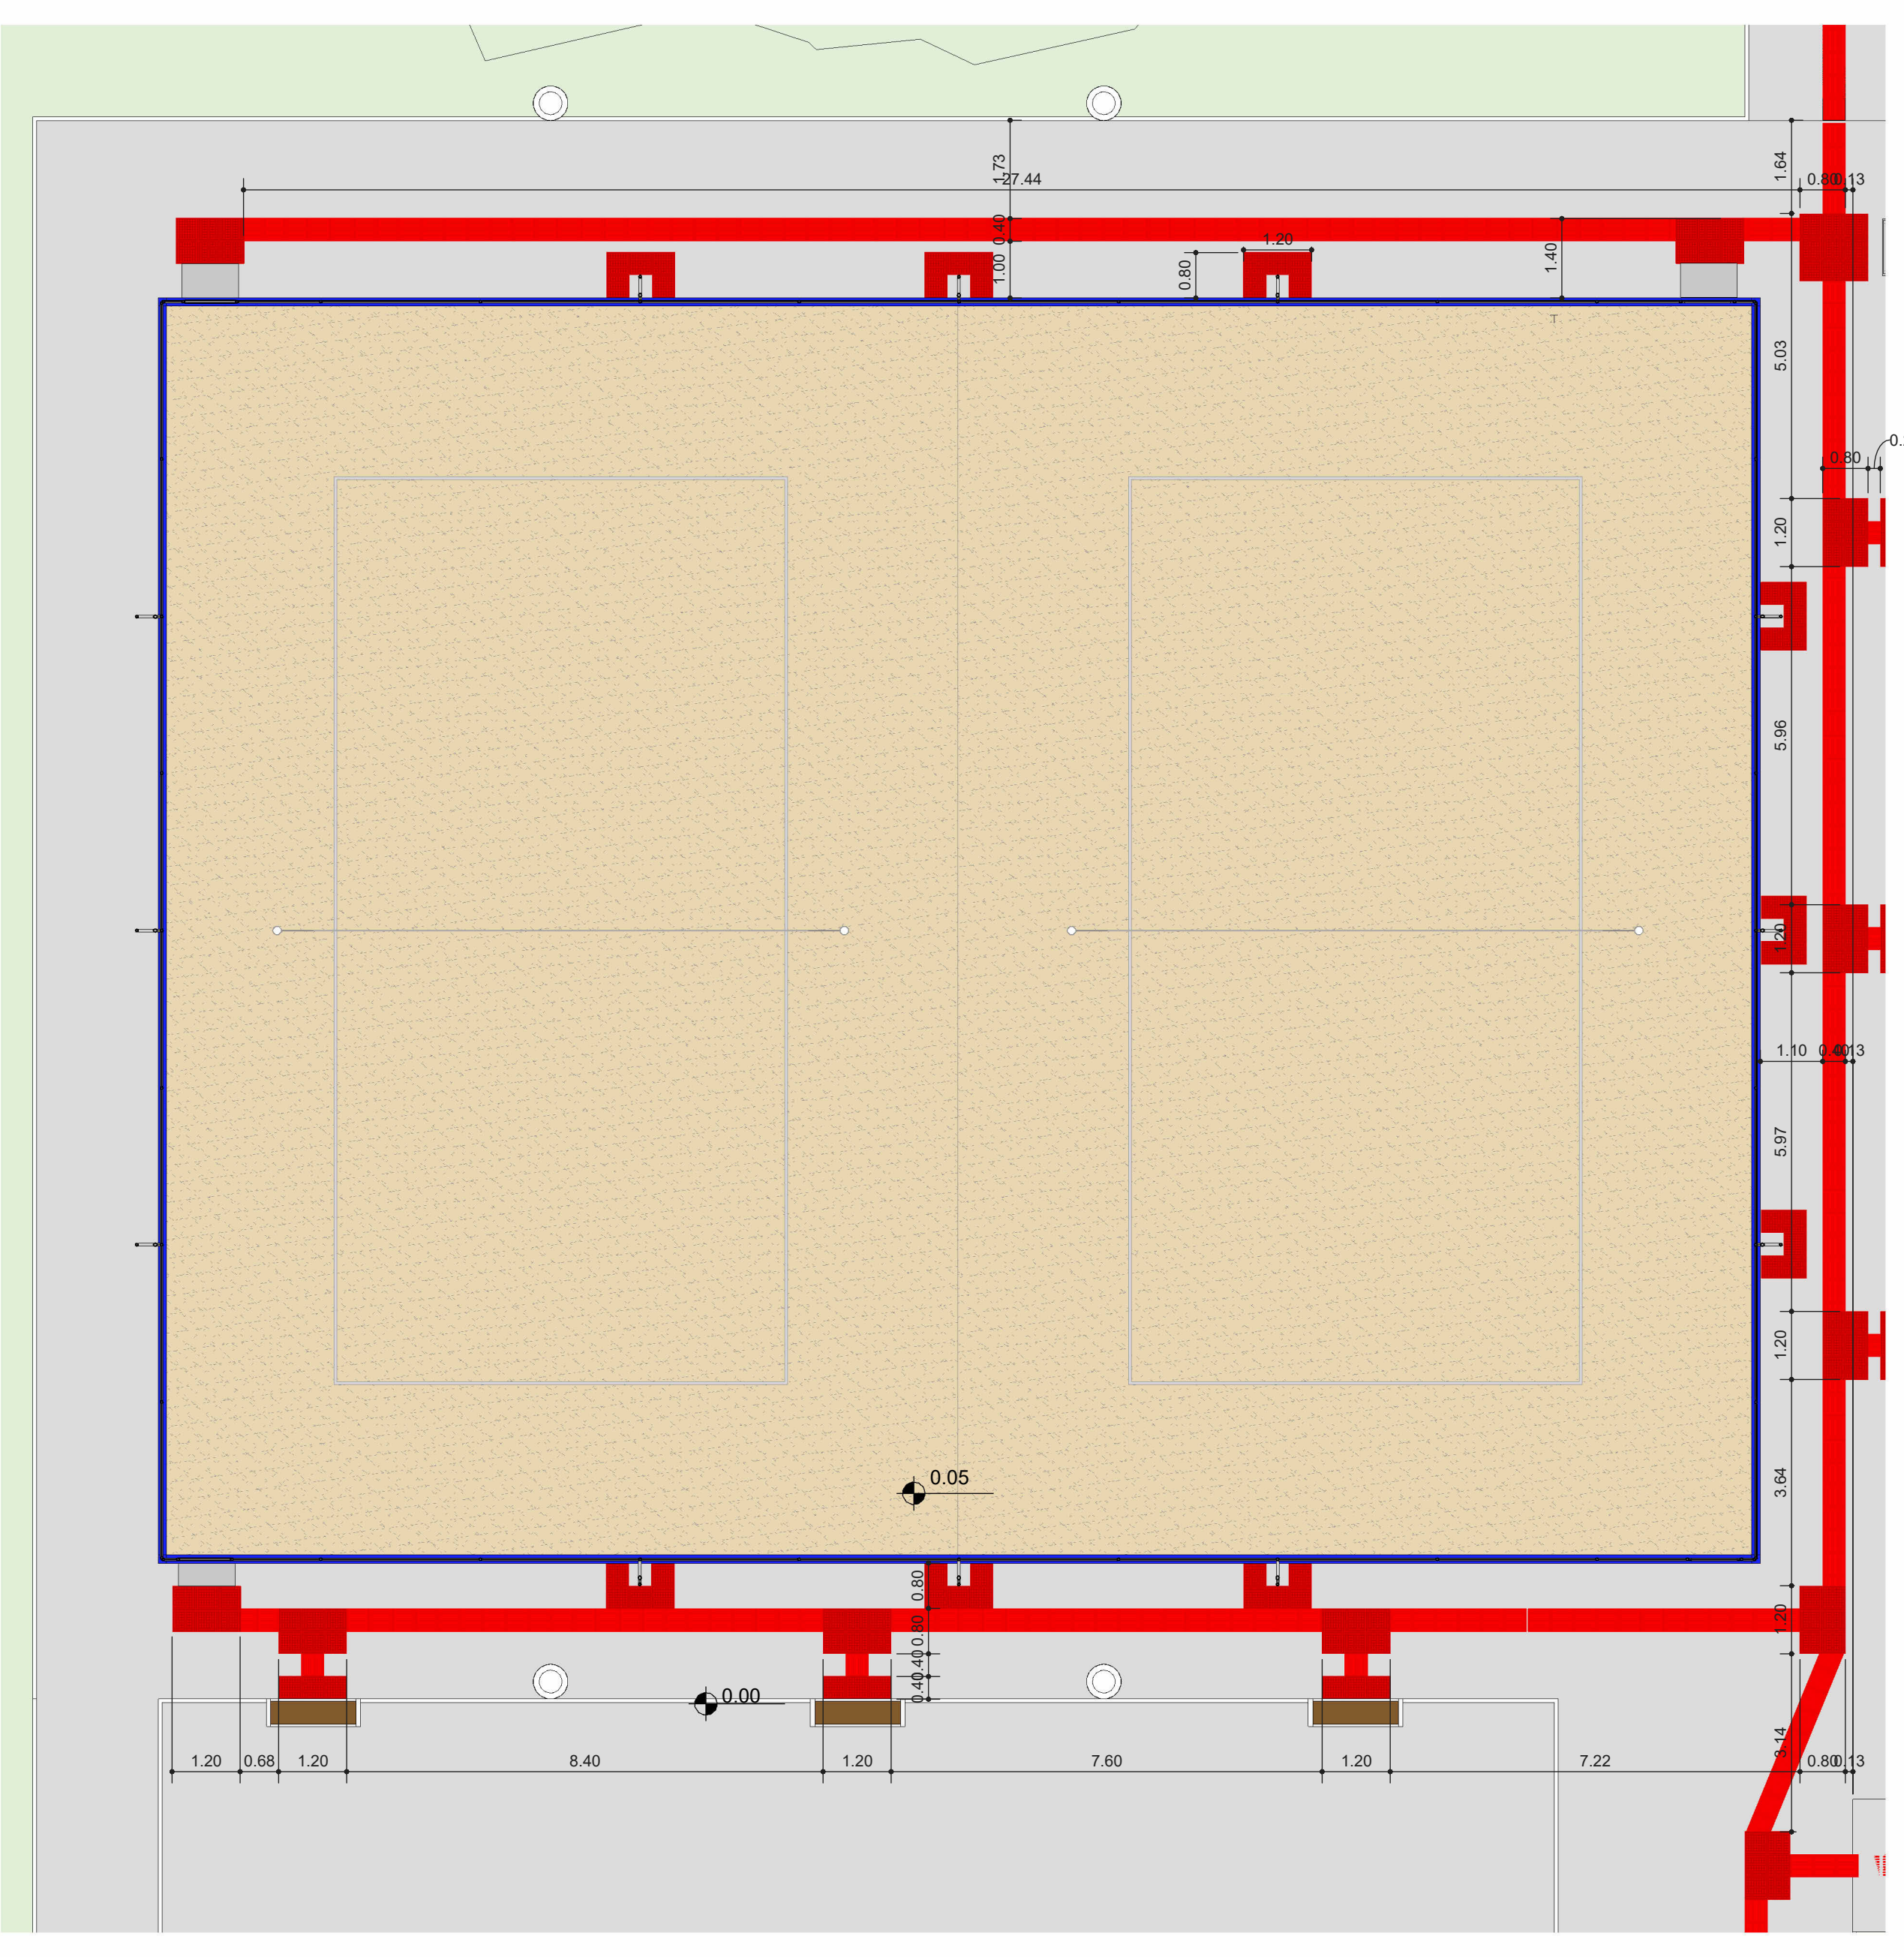


IMAGEM ILUSTRATIVA SEM ESCALA



IMAGEM ILUSTRATIVA SEM ESCALA



IMAGEM ILUSTRATIVA SEM ESCALA

SECRETARIA DE PLANEJAMENTO E OBRAS
R. Assis Brasil Ramos, 300
Centro - Lages - SC, 88502-050
Telefone +55 (48) 3019-7548
https://lages.prefeitura.net

APROVAÇÃO DE PROJETOS PÚBLICOS - EMENDAS PARLAMENTARES E OUTROS
219-26-LGS-NEW

Cód. verificador: 8767874

Requerente: Equipe Engenharia e Arquitetura Dep. Marcus Machado
Responsável(s) pelo imóvel: Marcus Machado
CPF/CNPJ: 82.777.301/0001-90

Órgão Municipal: MUNICÍPIO DE LAGES

Endereço do Imóvel: Rua José Mariano da Silva

Inscrição Imobiliária: 52000390396
Barra/Loteamento: Universitário
Tipo de Construção: Mistó Especial (Avenária e Metálica)

Edificações Destinadas aos Locais de Reunião de Público: Mistó Especial (Avenária e Metálica)

Área Total a Construir: 631,09
Área a Regularizar: 0
Área a Demover: 0
Área a Reformar: 0
Área do Terreno: 10703,97
Área Existente: 0

Quilômetros de Pavimentação: 0
ZRR: ZRR 2

Responsável Técnico(s): Luís Henrique Guerino Becker
CARTÃO/CADPROF: 1965141

Observações: Nenhuma observação

Aprovado por: DANIELLE BIANCA XAVIER DONATI
Arquiteta

DATA: 03/03/2026, 11:11:08

Objeto: Obter o alinhamento e nivelamento, quando fornecido pela municipalidade.

DESENVOLVIMENTO E GERENCIAMENTO: GABINETE DO DEPUTADO MÂRCIUS MACHADO
RUA MINISTRO PEDRO DE TOLEDO 218 SALA 01 CORAL - LAGES - SC - CEP: 88009-000

PROJETO: PROJETO ARQUITETÔNICO QUADRA DE AREIA JONES MINOSSO

RESPONSÁVEL TÉCNICO: LUIS HENRIQUE G. BECKER
ENGR. CIVIL - CREA/SC 196514-1

REPRESENTANTE PELO RECEBIMENTO: PREFEITURA MUNICIPAL DE LAGES - SC
ENDEREÇO: RUA BENJAMIM CONSTANT, 13 - CENTRO, LAGES - SC, 88001-900
(ASS. RESPONSÁVEL) 82.777.301/0001-90 (CNPJ)

FORMA TAMBÉM: A0
OBS: Área da quadra 631,09 m². Área de calçada 318,30m²
ENDEREÇO DA OBRA: RUA JOSÉ MARIANO DA SILVA, S/N, UNIVERSITÁRIO, LAGES/SC.

DESENVOLVIMENTO: STEPHANE DE OLIVEIRA - ARQUITETA E URBANISTA
CAU: A288144-8

DATA: NOVEMBRO 2025
Nº DO DESENHO: ARQ 02/02