




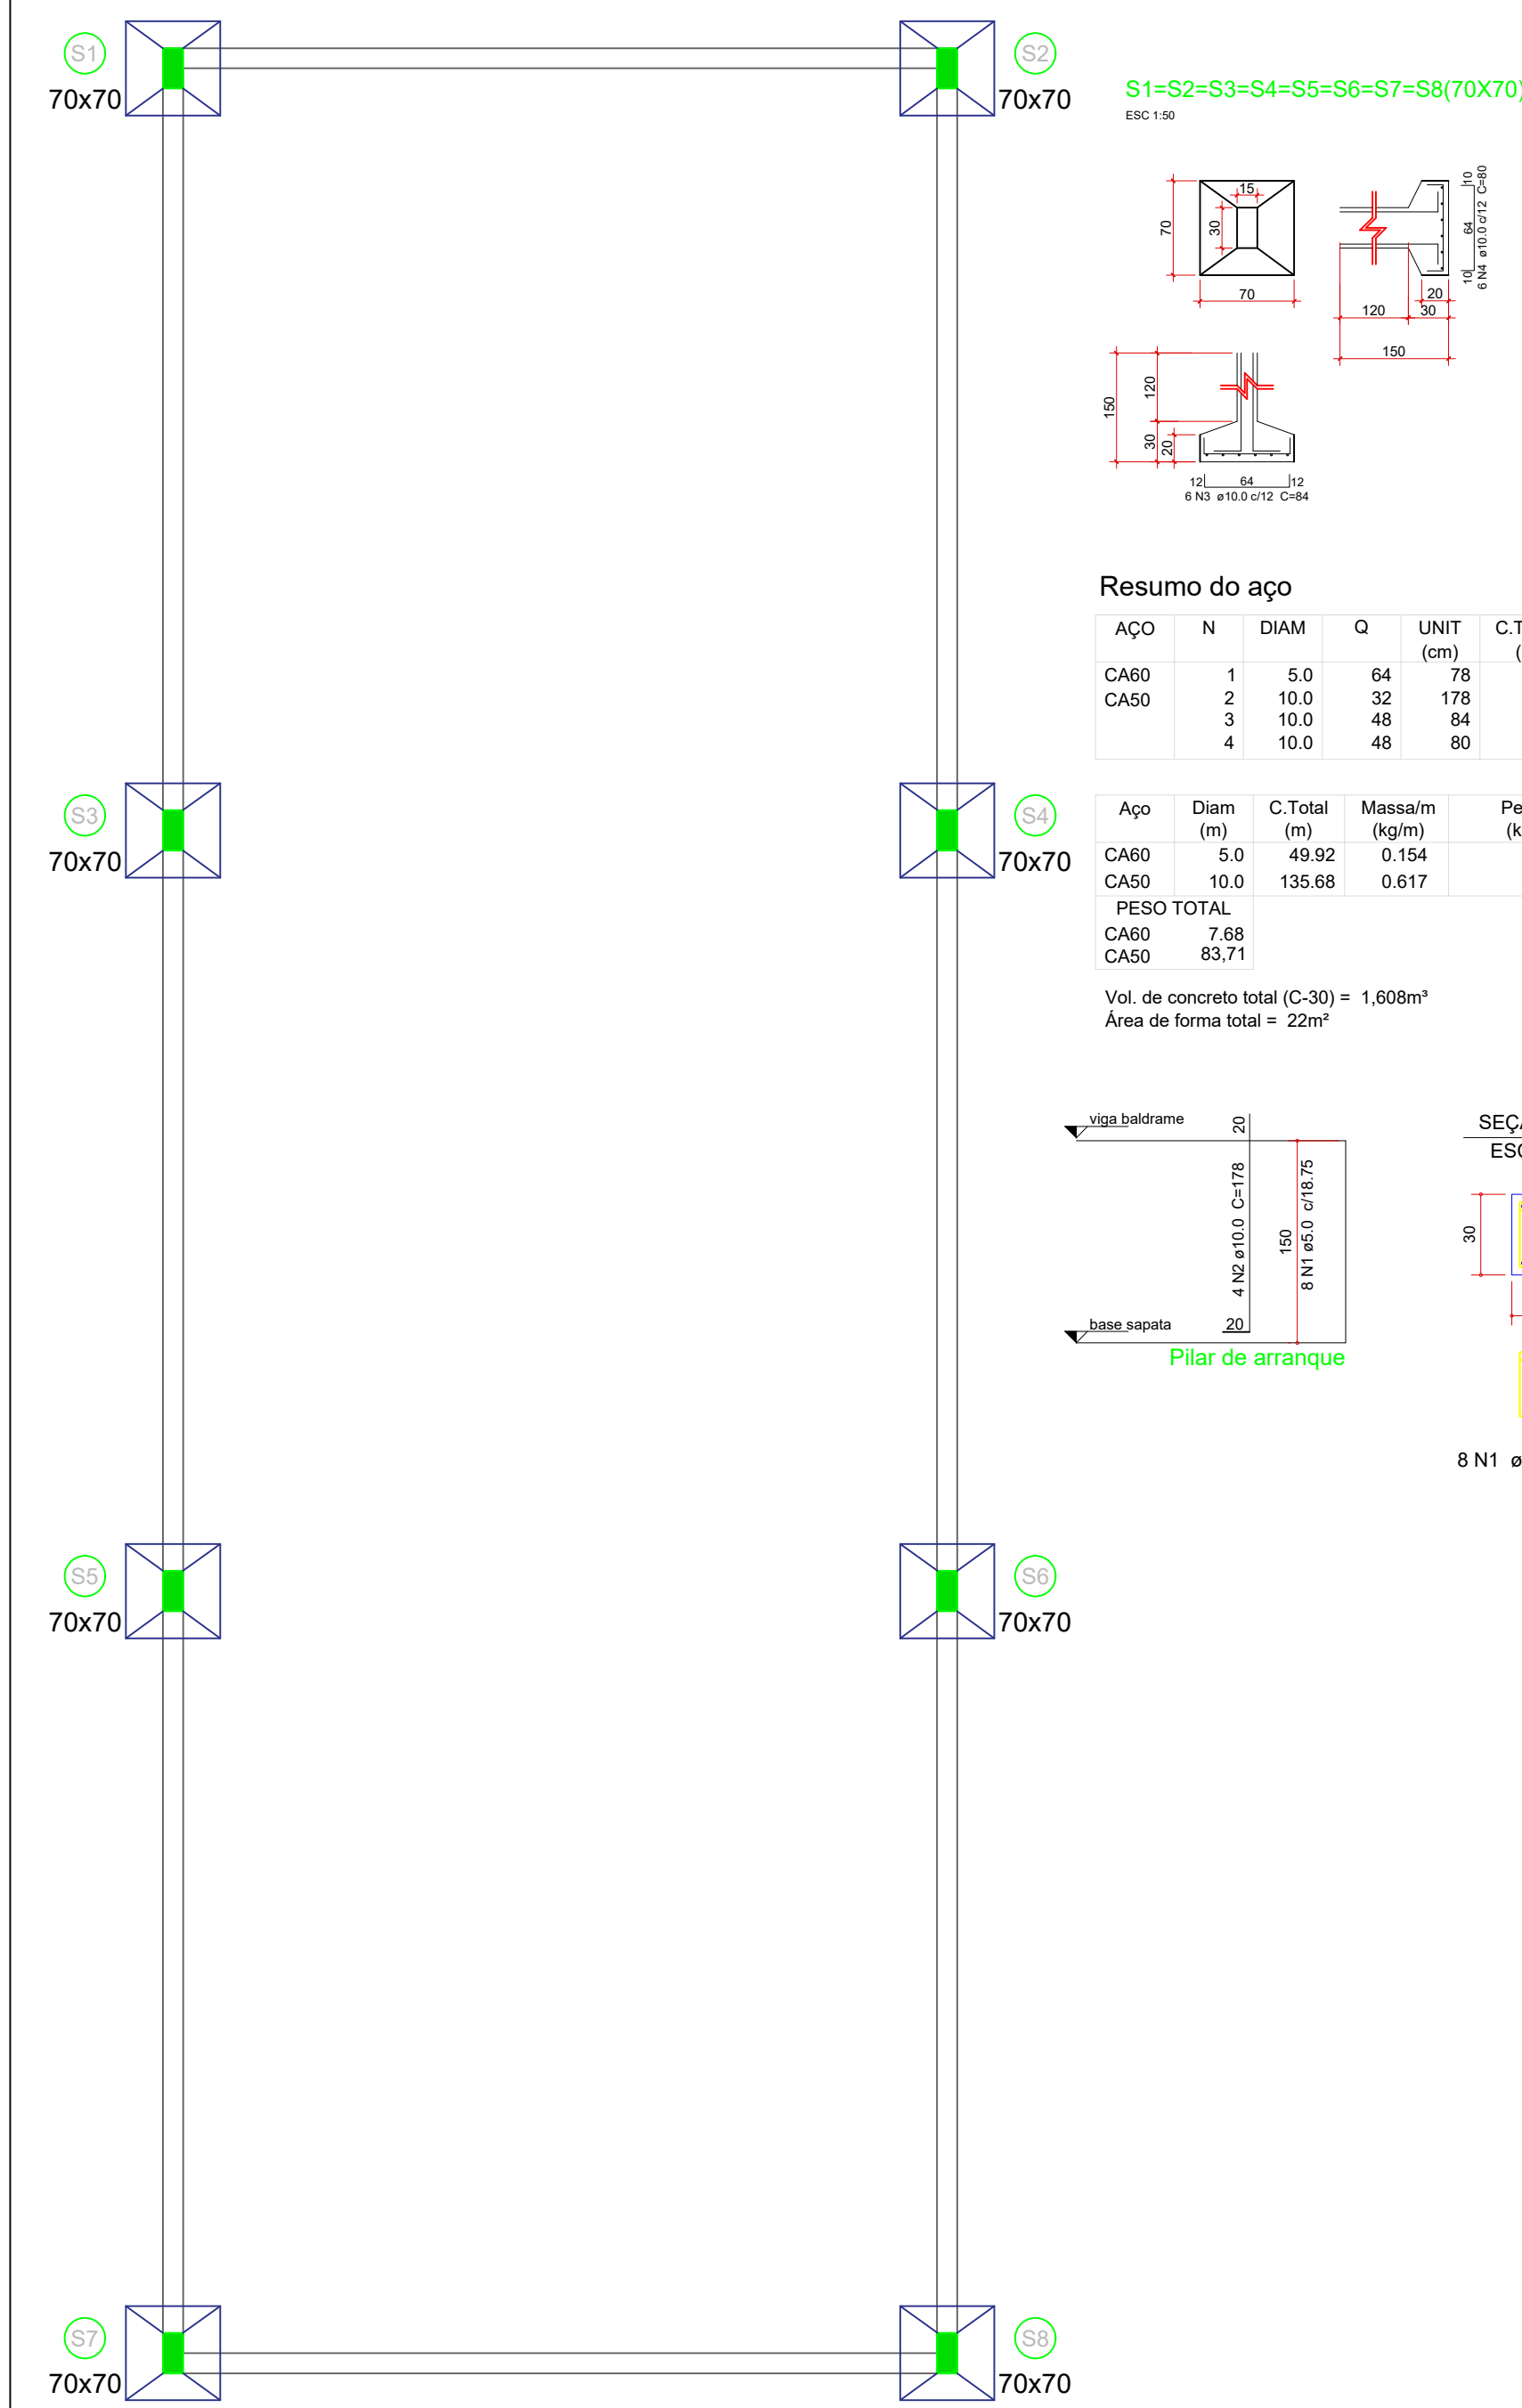


1 Sapatas
Escala 1/50

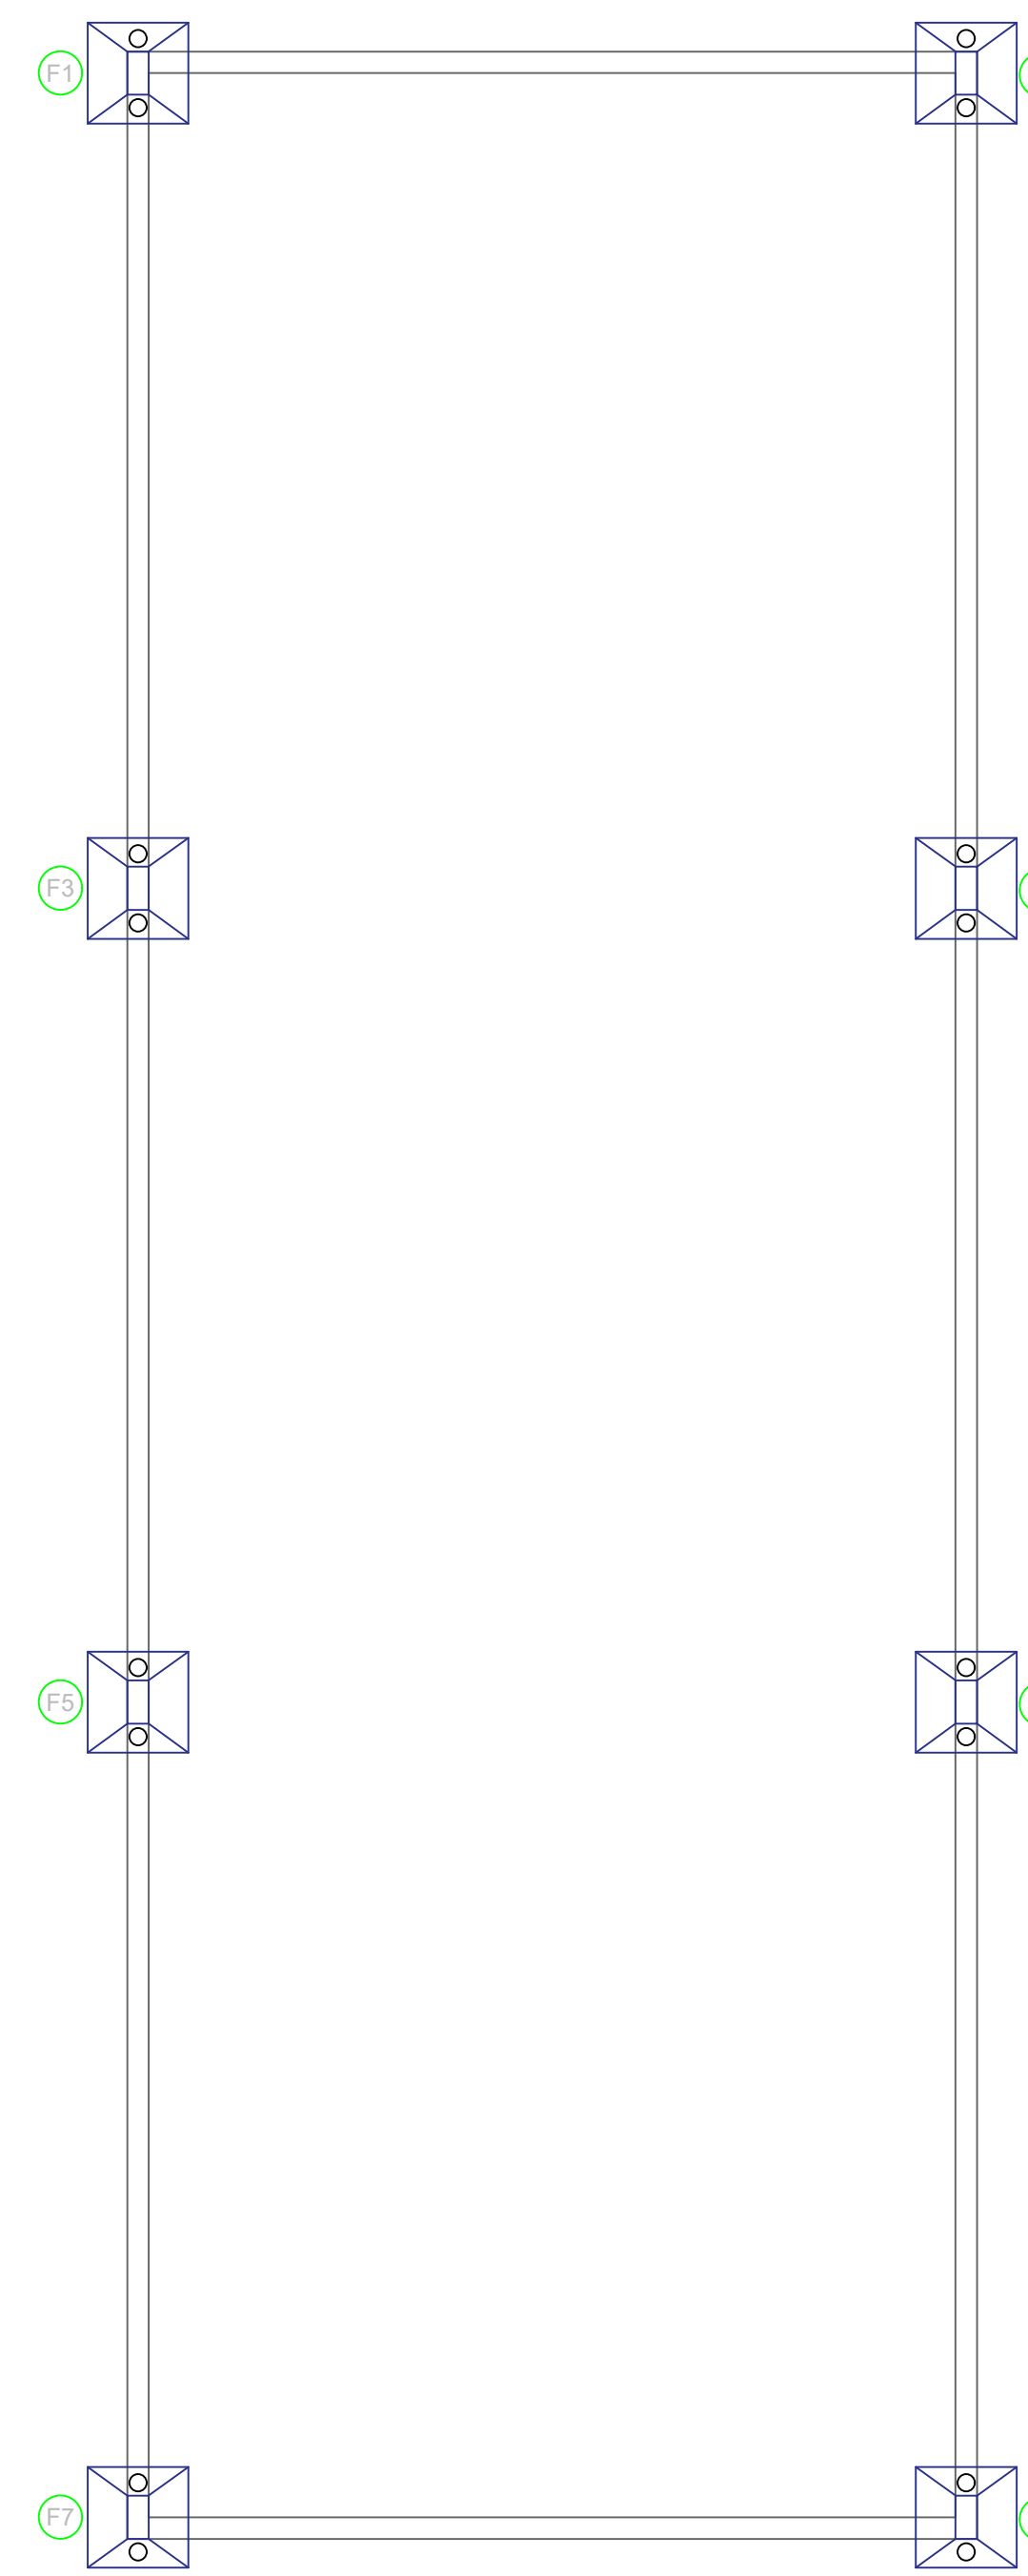


2 Furo de trado
Escala 1/50

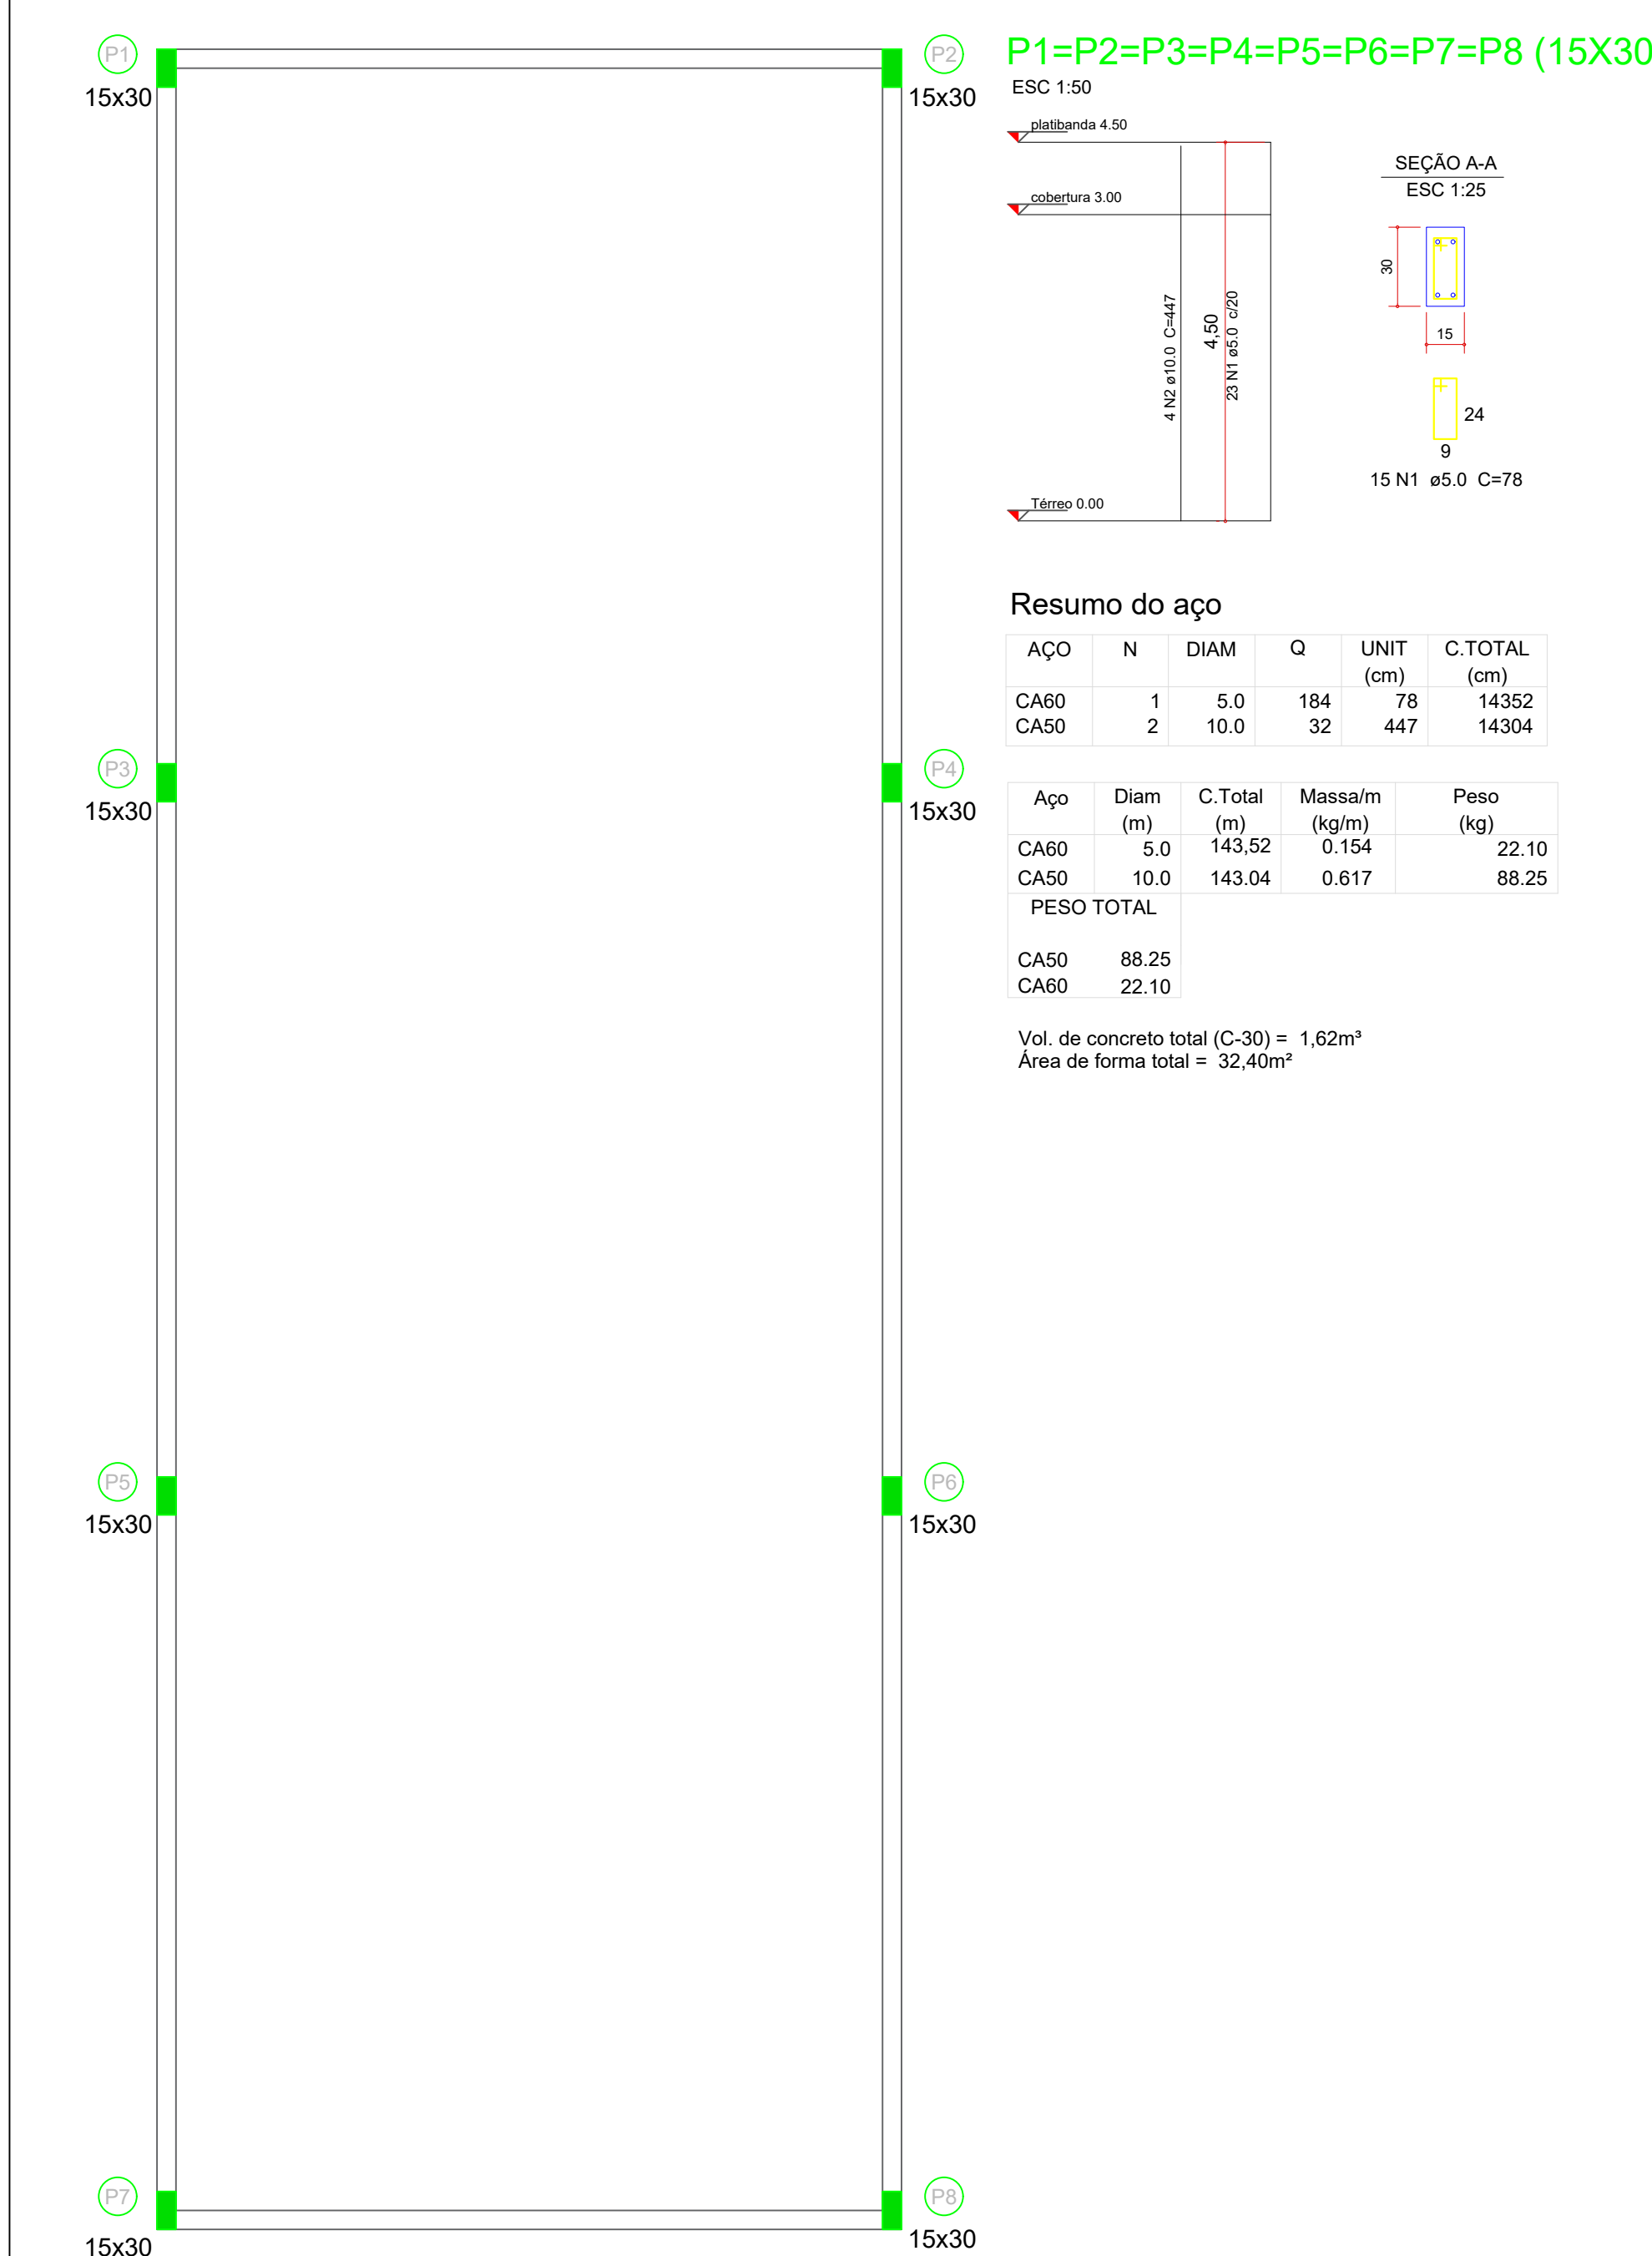



3 Pilares
Escala 1/50

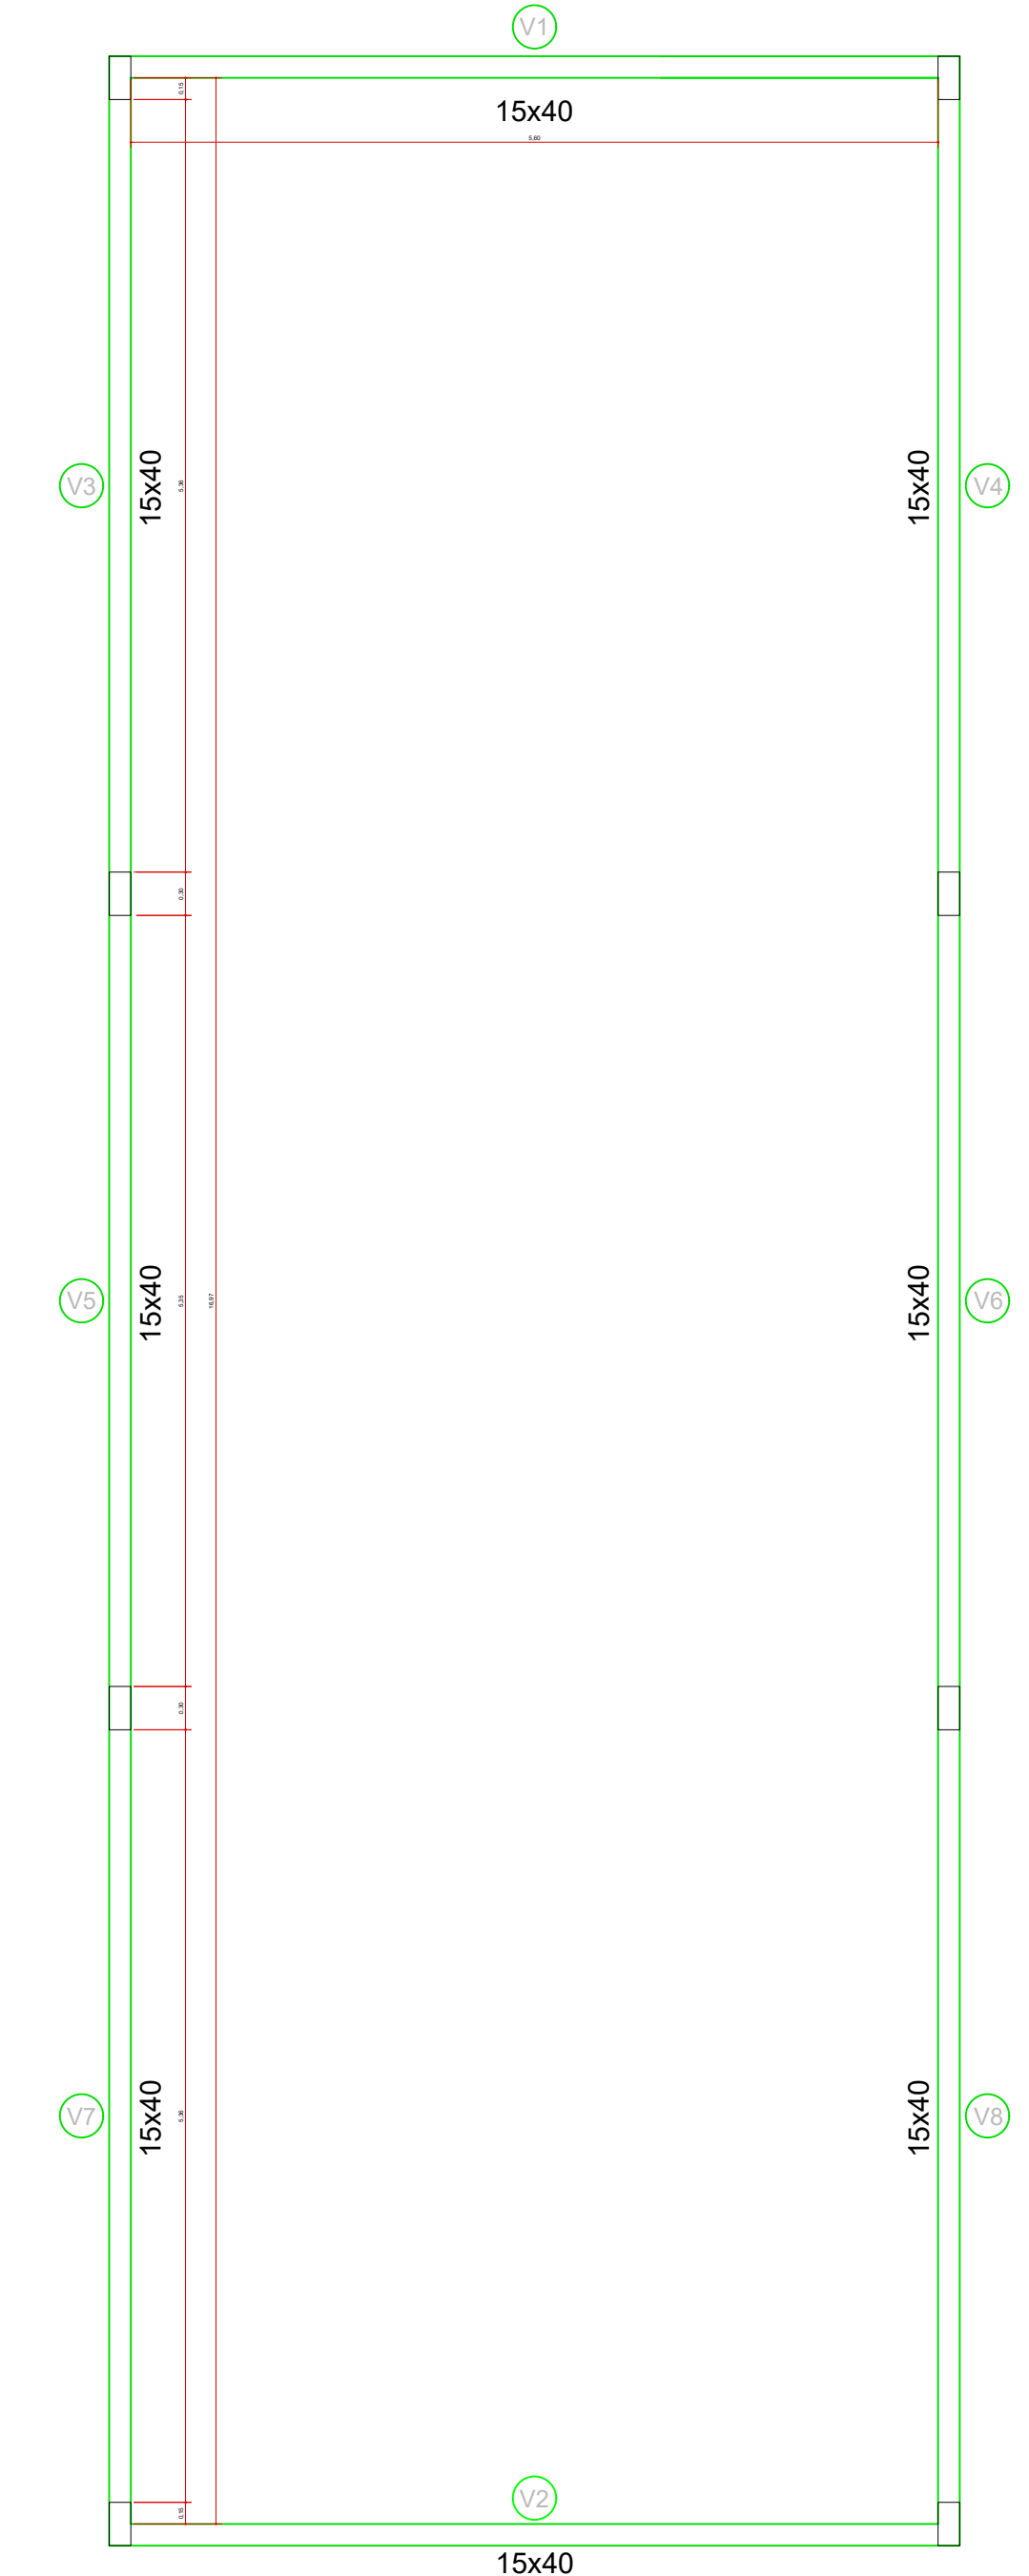

4 Vigas baldrame
Escala 1/50

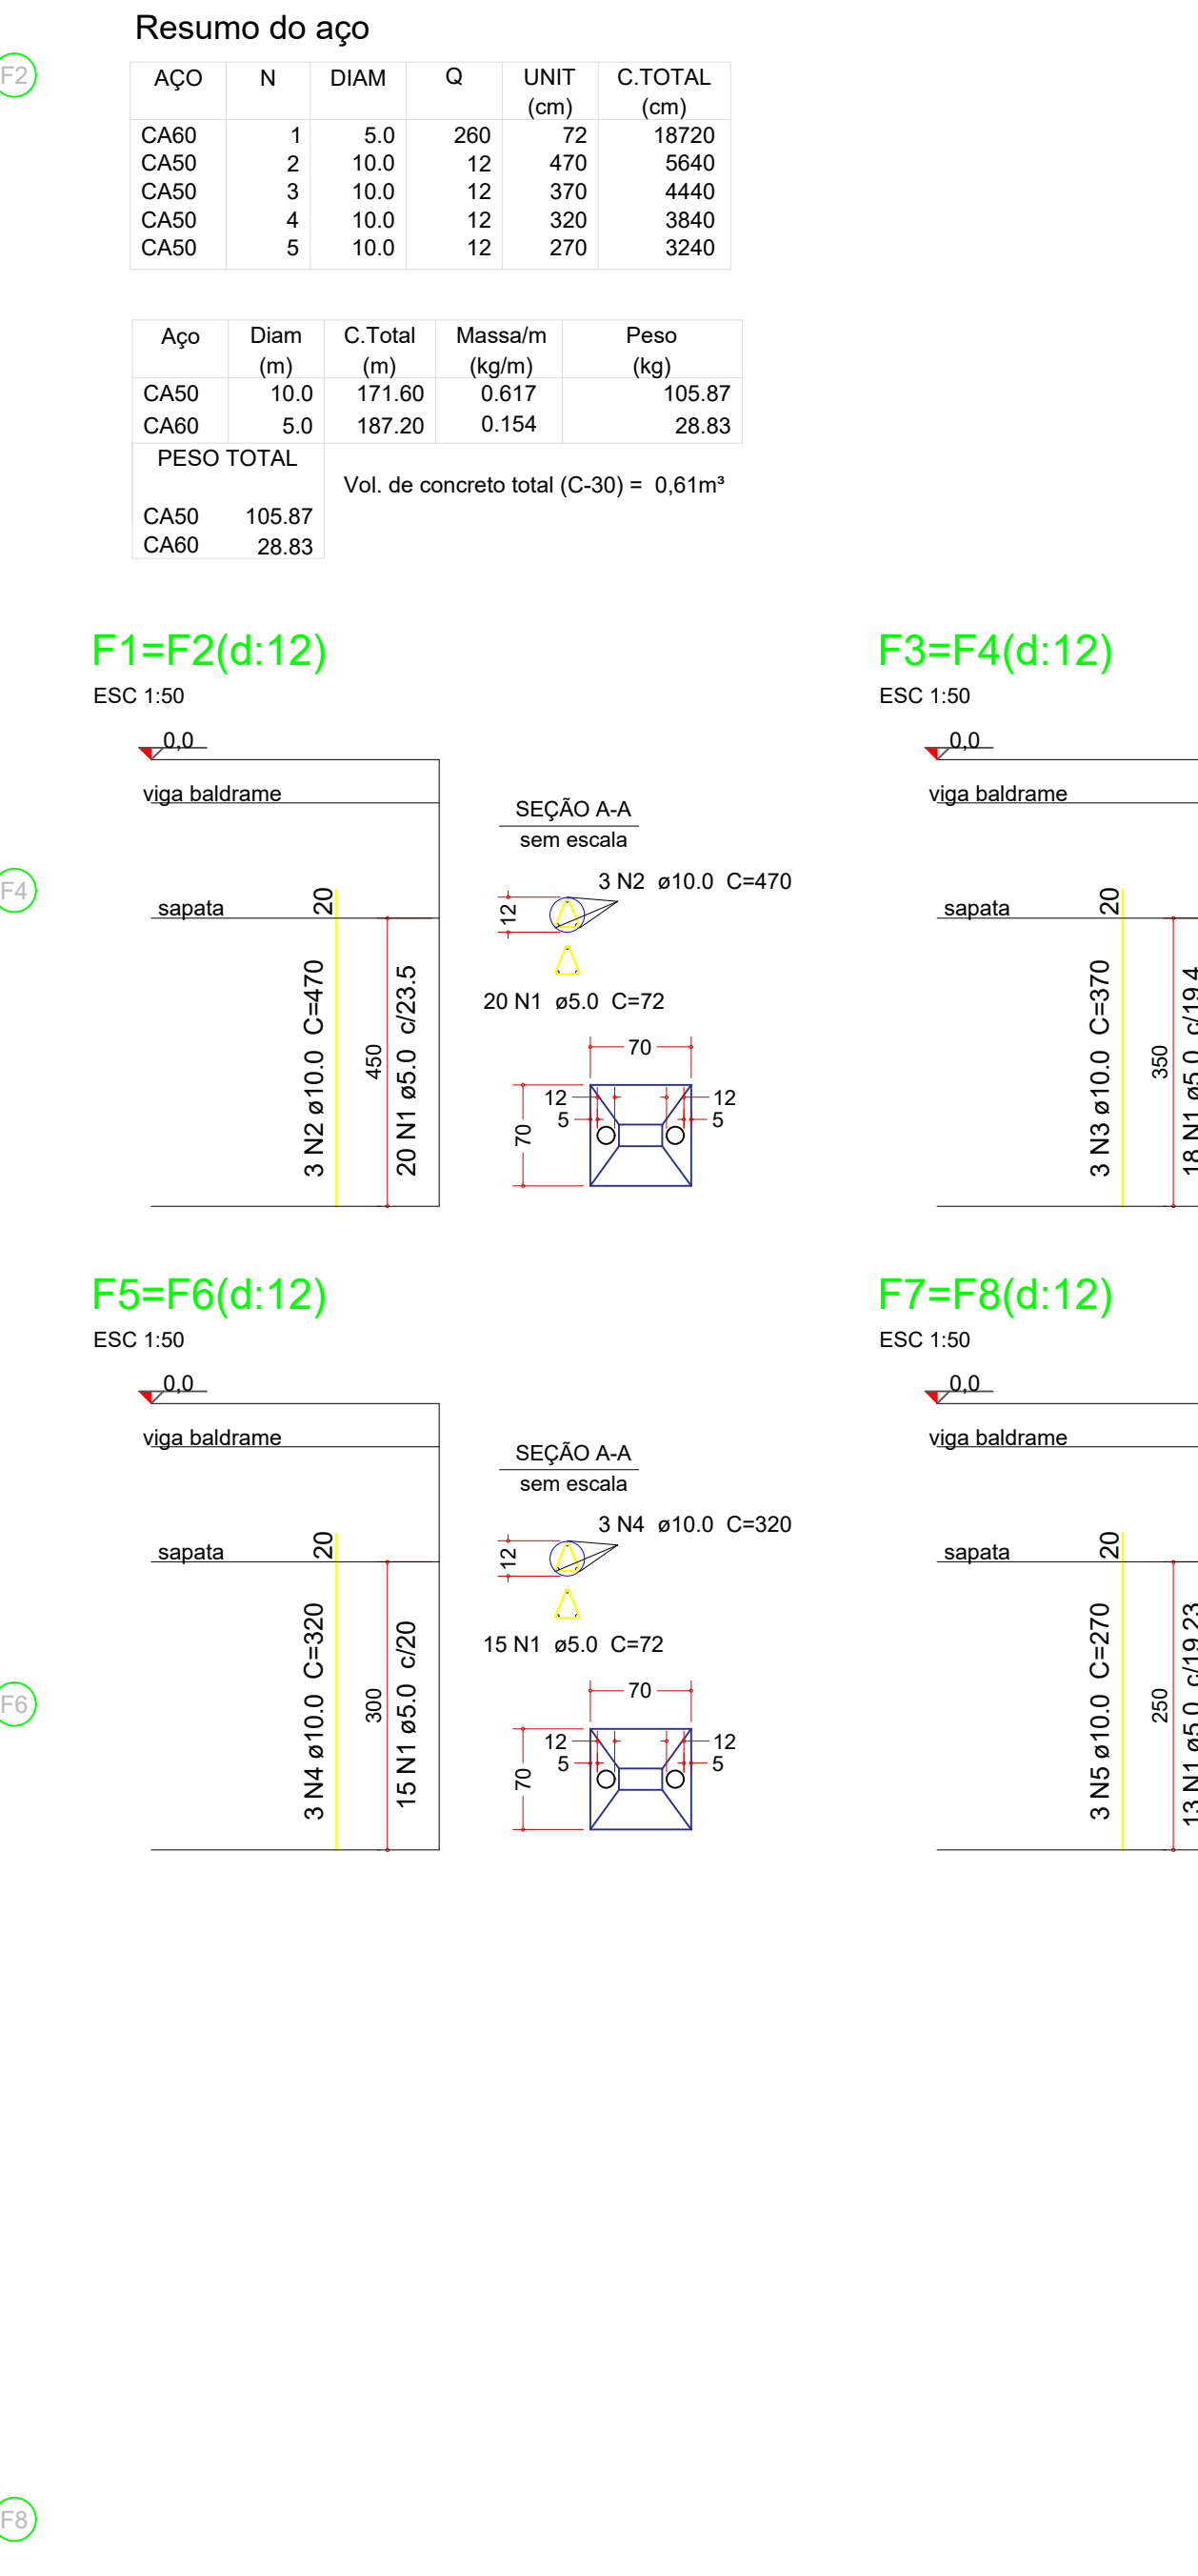

5 Vigas de respaldo
Escala 1/50

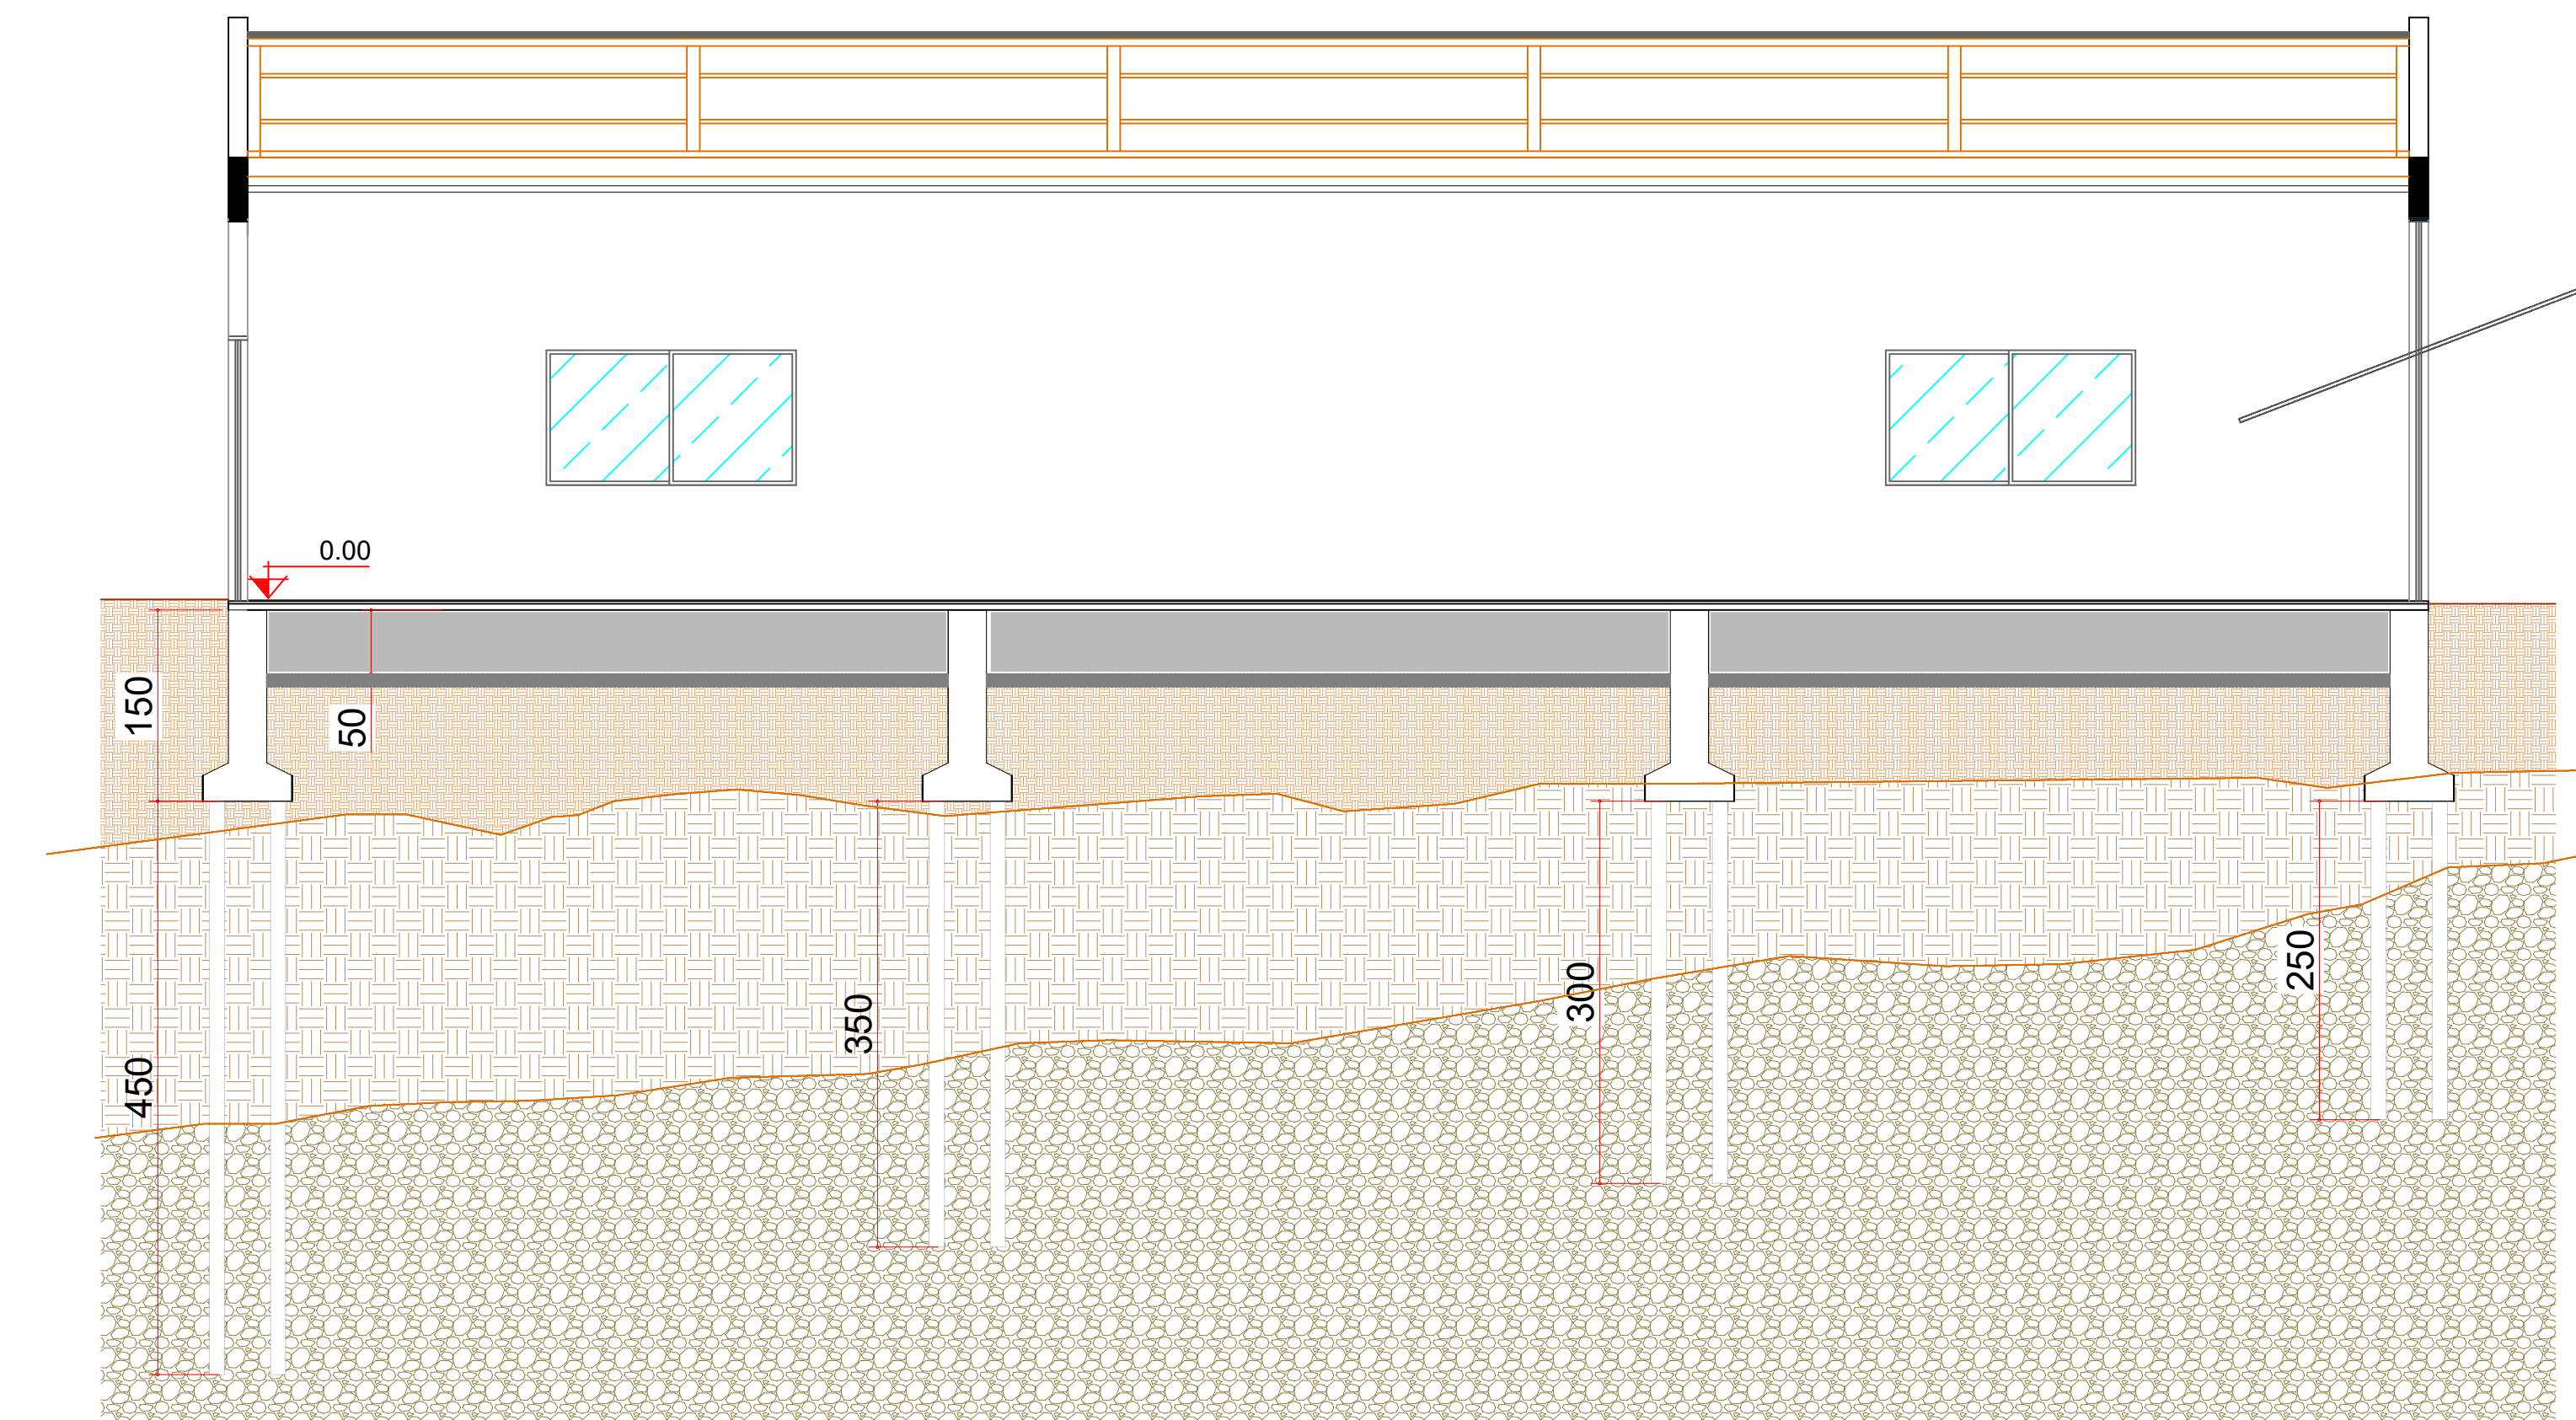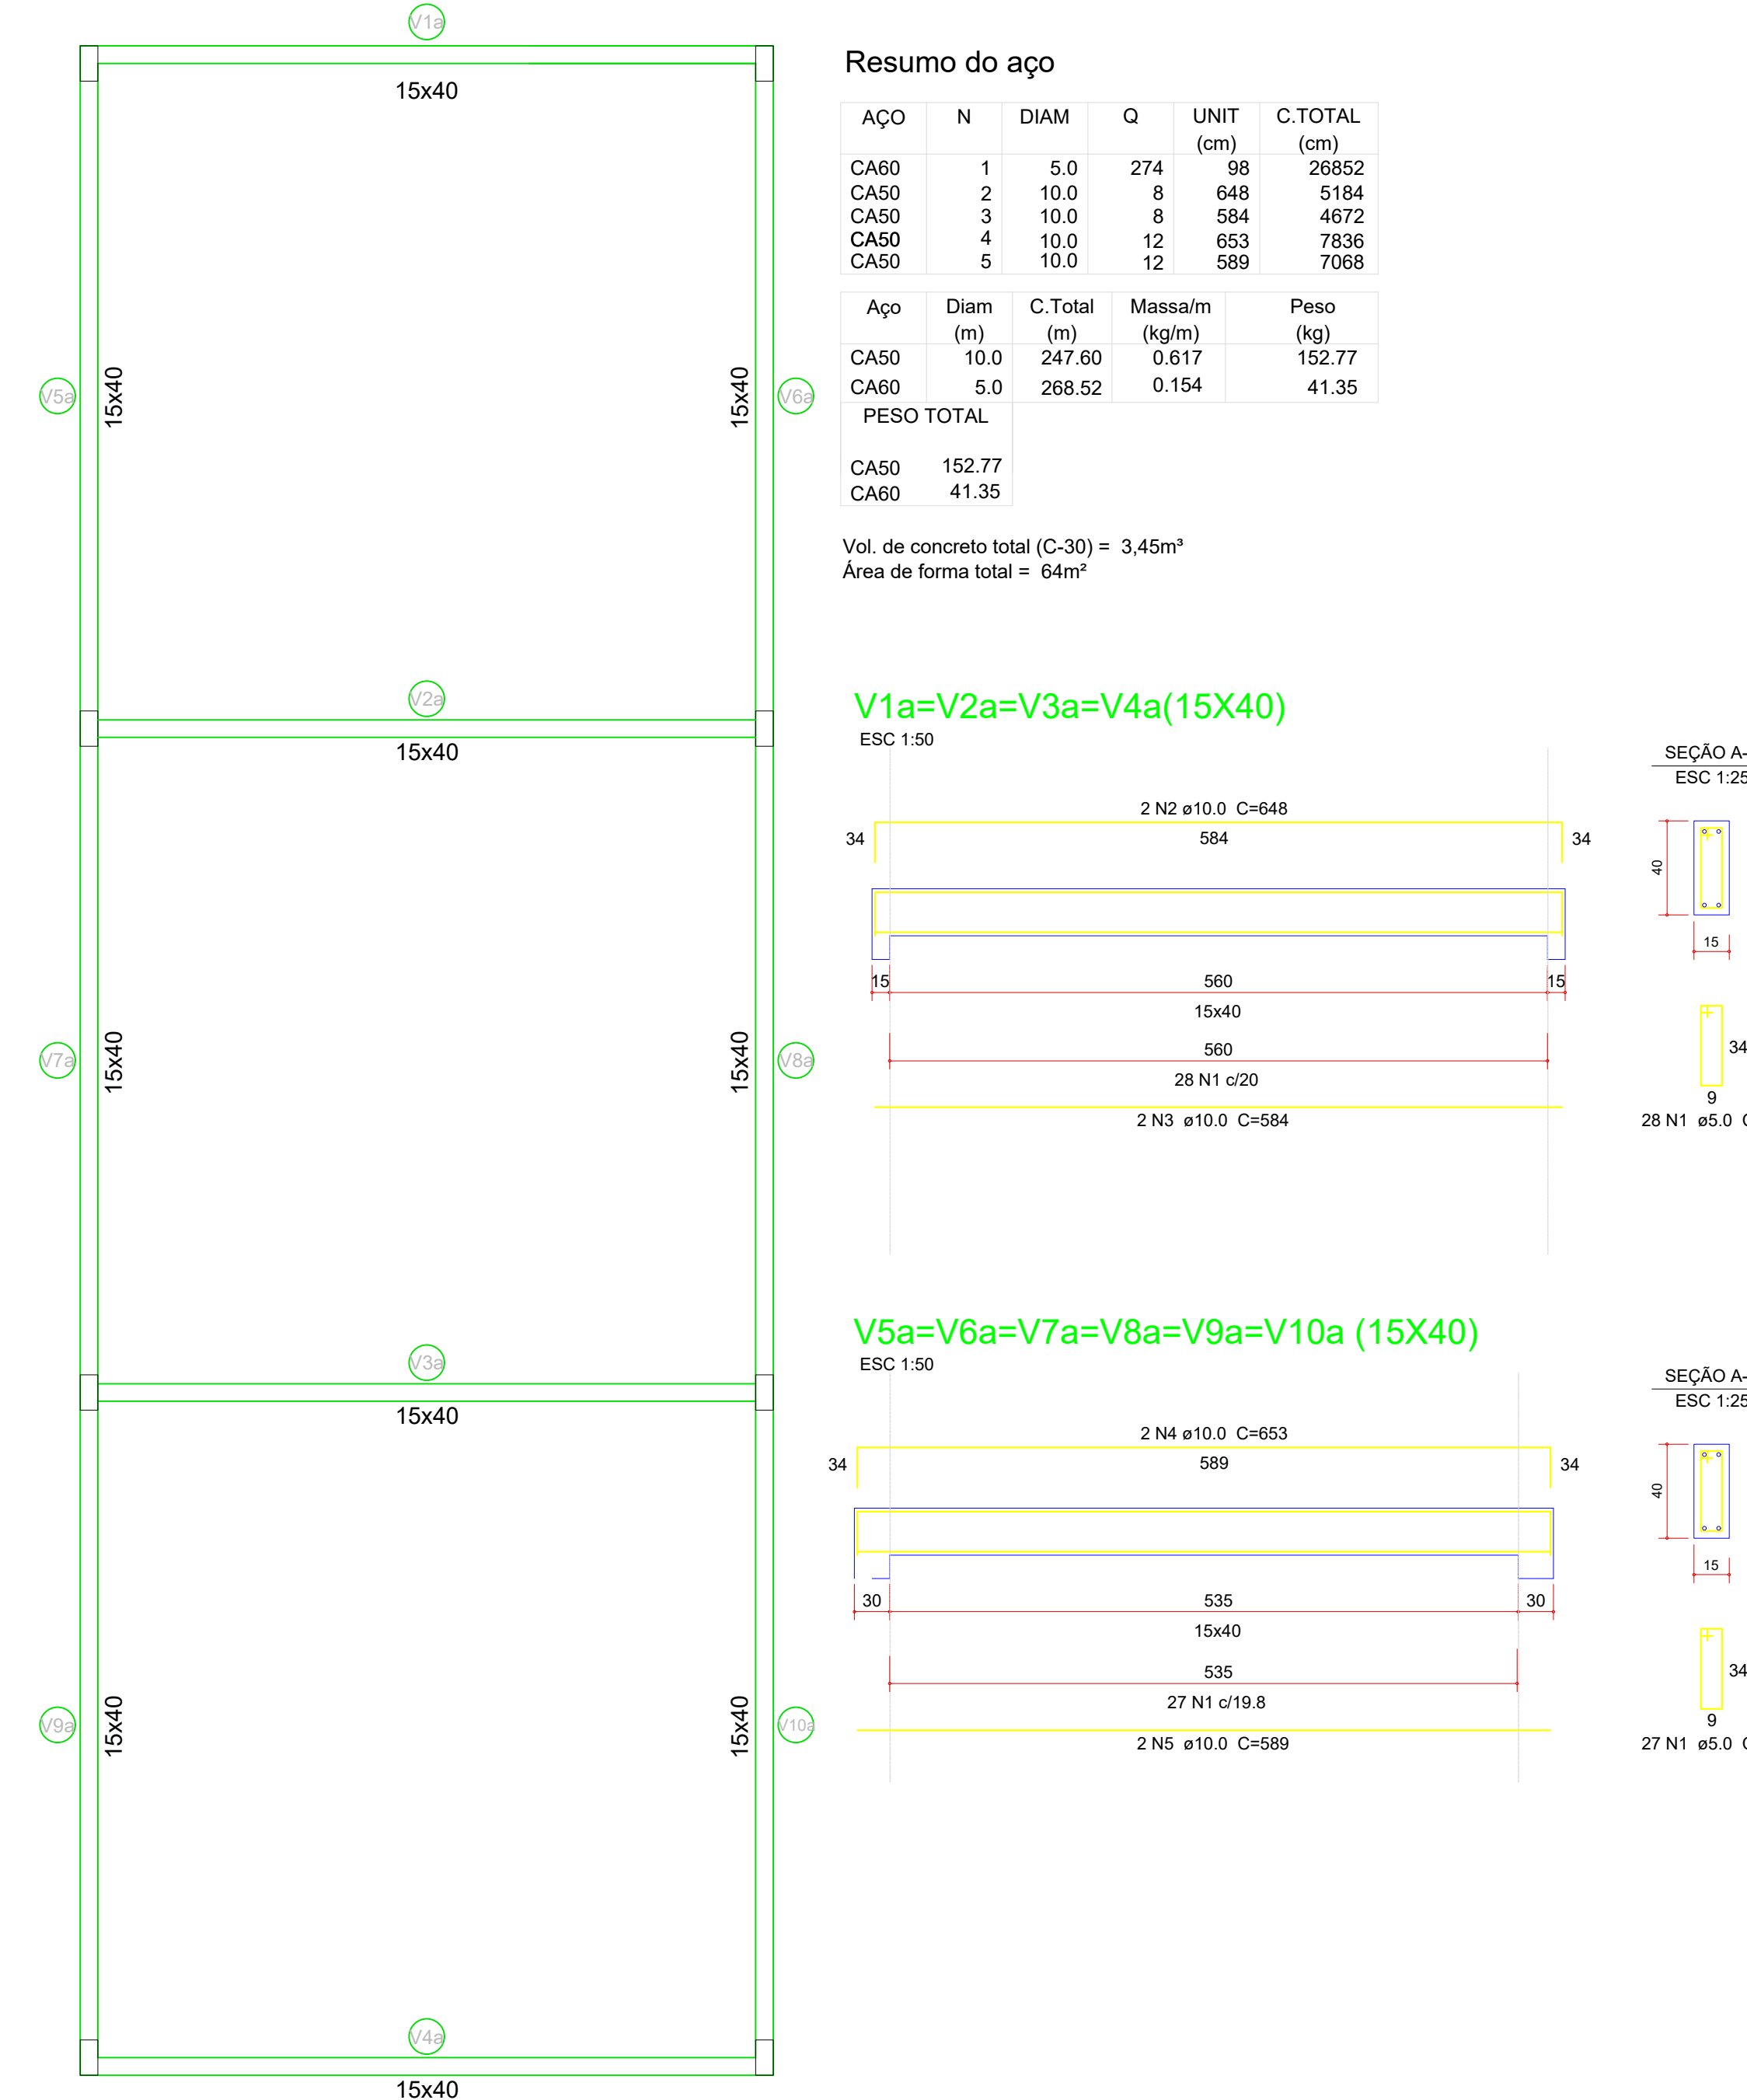

PLANTA CONSTRUIR - AMPLIAÇÃO ABRIGO DE VEÍCULOS
ESCALA 1/100

PREFEITURA DE LAGES PREFEITA GARMEN ZAKOTTO PREFEITURA DO MUNICÍPIO DE LAGES SANTA CATARINA CNPJ 02.777.801/0001-00 RUA: ARISTILIANO RAMOS, N° 100, BAIRRO: CENTRO CEP 88502-050, FONE (49) 3019-7548		SEPLAM SECRETARIA MUNICIPAL DO PLANEJAMENTO URBANO	
SECRETARIA(DIA): MALEK RAU DABBIOUS DIRETORIA(S): JHIAN KOUTSKI RIBEIRO PROJETO: GÊNESIS GONSALES DESENHO: DANYELLE DONATI		CAU: A022848 CREA(S): 159481-9 CREA(S): 127091-9	
DE ACORDO RESPONSÁVEL MUNICÍPIO		DE ACORDO RESPONSÁVEL TÉCNICO	
PREFEITURA DO MUNICÍPIO DE LAGES CNPJ 02.777.801/0001-00		GÊNESIS GONSALES ENGENHEIRO CIVIL - CREA(S) 127091-9	
OBRA: AMPLIAÇÃO DE UNIDADE DE ACOLHIMENTO		NOME: EST	
ENDEREÇO:		PRANCHA: 2/2	
DESCRIÇÃO: PROJETO ARQUITETÔNICO AMPLIAÇÃO QUARTOS: PLANTA ESQUEMÁTICA		DATA: 2026 ESCALA: Indicada	
		PRANCHA A0	