


IN 011 - ANEXO B (PADRÃO) QUADRO DE SIMBOLOGIAS E LEGENDA - LUMINÁRIA EMERGÊNCIA	
	LUMINÁRIA DE ILUMINAÇÃO DE EMERGÊNCIA COM BATERIA INCORPORADA (BLOCO AUTÔNOMO) TIPO = LED SMD DE ALTA POTÊNCIA FLUXO LUMINOSO = 100 LUMENS AUTONOMIA = 3 HORAS ÁREA DE ABRANGÊNCIA = 25M² POTÊNCIA = 1 W H = APROXIMADAMENTE 220CM OU INDICADO

IN 011 - ANEXO C DETALHE - MODELO	
QUADRO DE ESPECIFICAÇÕES SISTEMA DE ILUMINAÇÃO DE EMERGÊNCIA	
- AUTONOMIA MÍNIMA = 2 HORAS - TEMPO MÁXIMO DE COMUTAÇÃO = 5 SEGUNDOS - TENSÃO DE ALIMENTAÇÃO DO SISTEMA = 220VCC - TENSÃO DE ALIMENTAÇÃO DE BATERIA = 12VCC - NÍVEL MÍNIMO DE ILUMINAÇÃO = . 3 LUX, PARA LOCAIS PLANOS; 5 LUX, PARA LOCAIS COM DESNÍVEIS	
LUMINÁRIA DE EMERGÊNCIA	
- TEMPERATURA DE RESISTÊNCIA AO FOGO/TEMPO = 70 GRAUS/ 1 HORA - TIPO: LED SISTEMA AUTÔNOMO	
CONDUTORES E ELETRO PRODUTOS	
- OS CONDUTORES E SUAS DERIVAÇÕES DEVEM SER DO TIPO NÃO PROPAGANTE DE CHAMA E SEMPRE SEREM EMBUTIDOS EM ELETROPRODUTOS RÍGIDOS. NO CASO DE INSTALAÇÃO APARENTE, DEVE SER METÁLICO. - NÃO PODEM SER USADOS PARA OUTROS FINS, SALVO PARA INSTALAÇÃO DE OUTROS SISTEMAS DE SEGURANÇA. - BITOLA MÍNIMA DOS CONDUTORES = 2,5MM²	

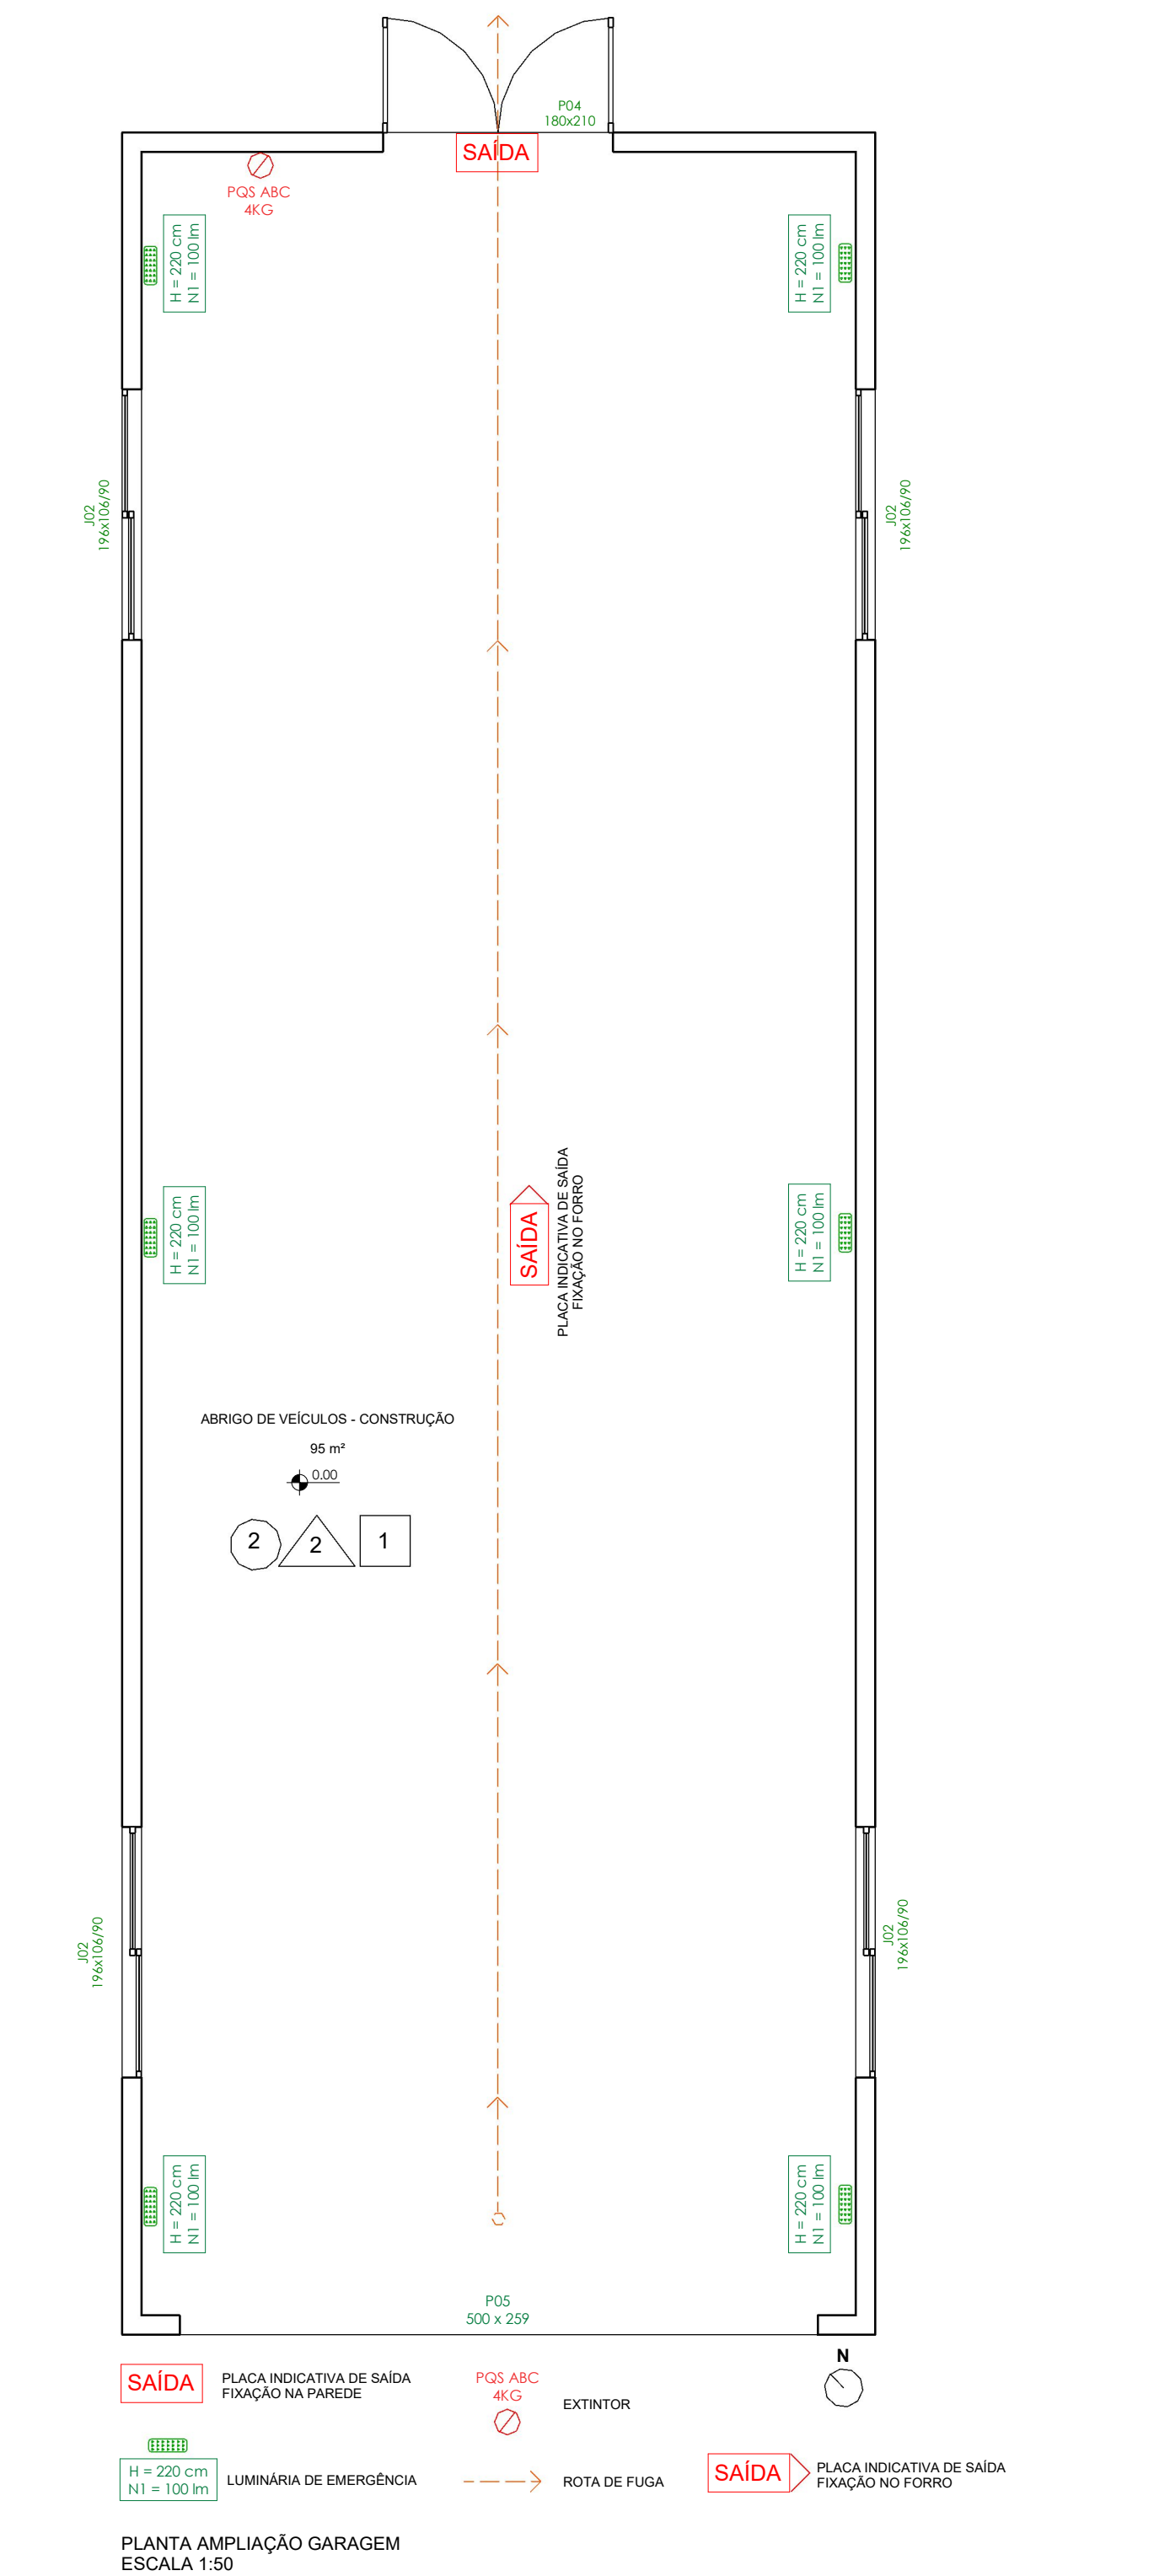

IN 006 - ANEXO B QUADRO DE SIMBOLOGIAS E LEGENDA DO SISTEMA PREVENTIVO POR EXTINTORES	
	EXTINTOR DE PÓ QUÍMICO (PQS) - CARGA MÍNIMA 04KG - COM SINALIZAÇÃO DE PAREDE - PÓ ABC - CAPACIDADE EXTINTORA 2A:20B:C

FIXAÇÃO E PROTEÇÃO DOS EXTINTORES
ART.17º. OS EXTINTORES PORTÁTEIS DEVEM SER INSTALADOS DE MANEIRA QUE SUA ALÇA DE TRANSPORTE ESTEJA, NO MÁXIMO, A 1,60M DO PISO ACABADO.



OBS.: OS EXTINTORES PORTÁTEIS, QUANDO LOCADOS SOBRE O PISO, DEVEM ESTAR EM SUPORTE ADEQUADO PARA O PISO.

CONFORME IN-03 CARGA DE INCÊNDIO:
ART. 10º. CLASSIFICA-SE A CARGA DE INCÊNDIO DOS IMÓVEIS POR MEIO DOS VALORES DE CARGA DE INCÊNDIO ESPECÍFICA (MJ/M²):

III - CARGA DE INCÊNDIO MÉDIA: 300 < qfi < 1200


Ocupação/uso: SERVIÇOS DE SAÚDE E INSTITUCIONAIS
DIVISÃO: H-4
DESCRIÇÃO: EDIFICAÇÃO PÚBLICA
DESTINAÇÃO: TODAS
CARGA DE INCÊNDIO ESPECÍFICA: 450 MJ/m²

CONFORME IN 03, ESTA EDIFICAÇÃO ENQUADRA-SE EM CARGA DE INCÊNDIO MÉDIA

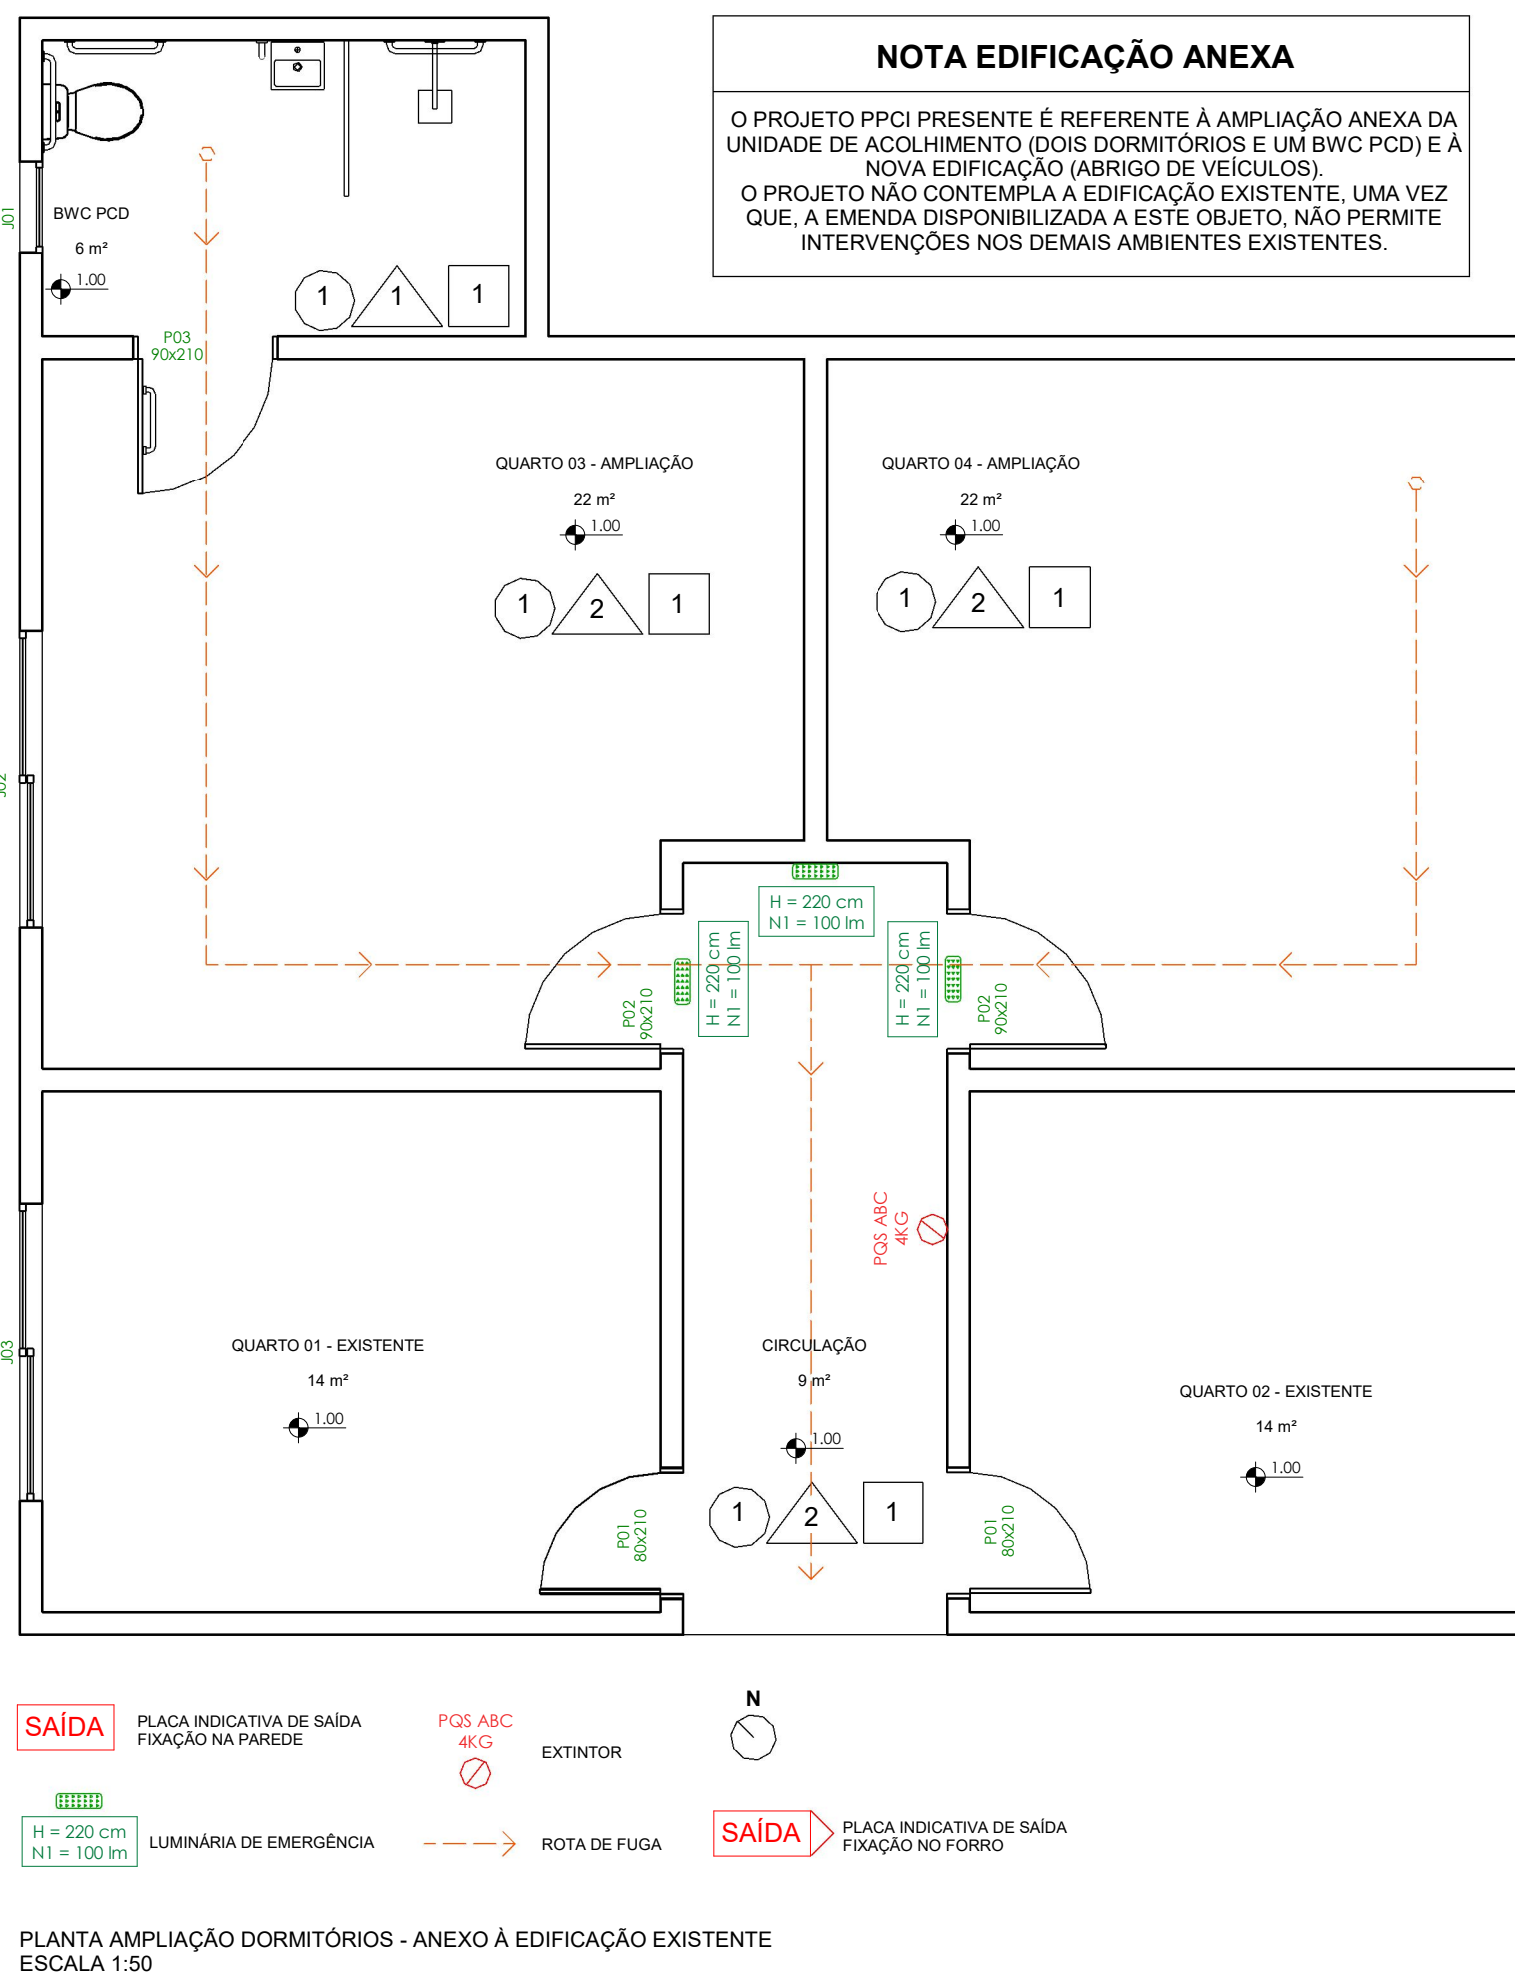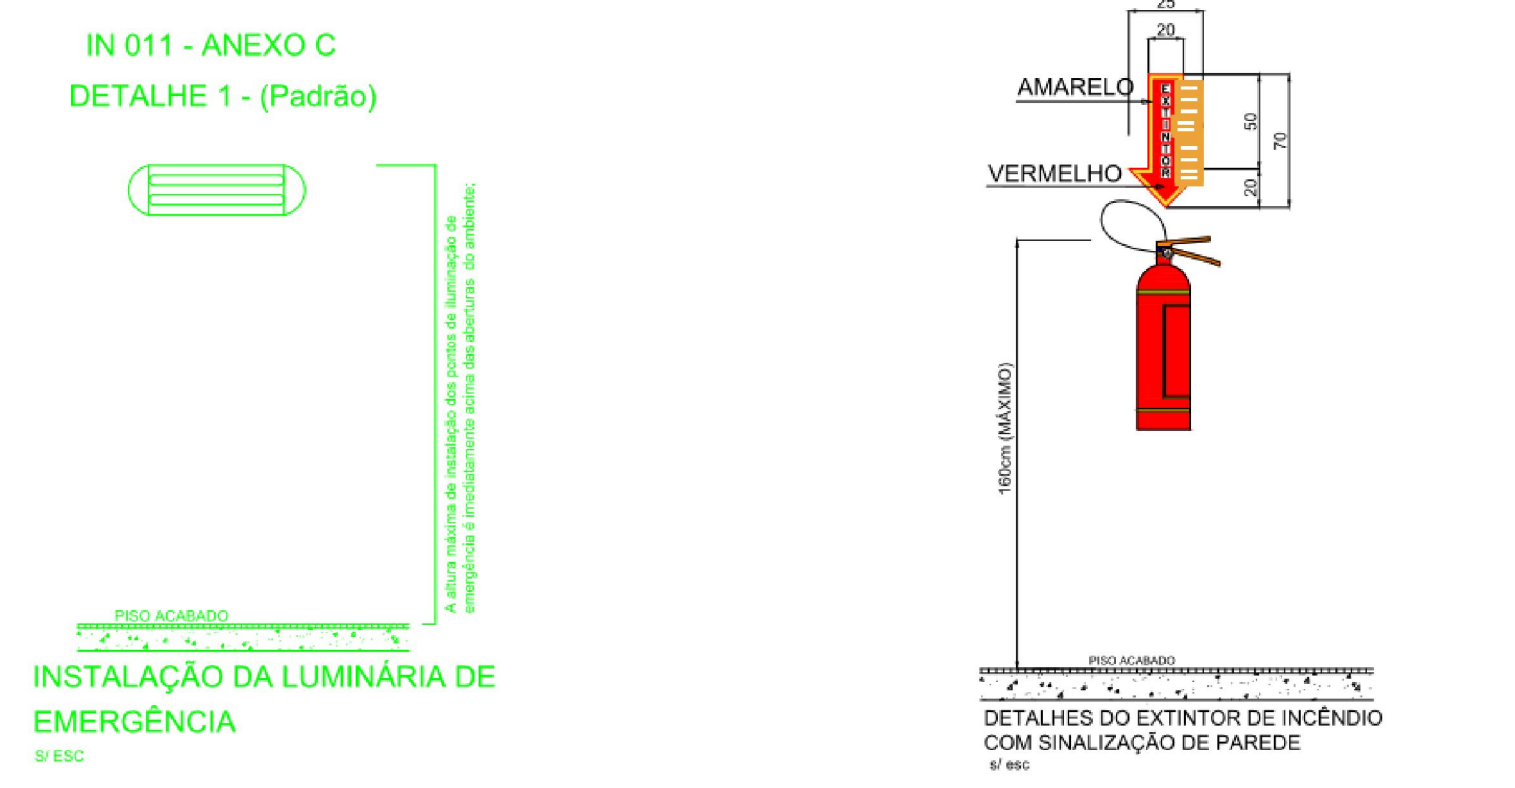

NOTAS IE - IN 019	
ART. 48	ESTA EDIFICAÇÃO DEVE ESTAR CONFORME A IN 019 (INSTALAÇÕES ELÉTRICAS DE BAIXA TENSÃO), RESPEITANDO AS NOTAS E DETALHES PRESENTES NESTE PROJETO
NOTAS IE	
ART. 11	NAS ROTAS DE FUGAS HORIZONTAIS E VERTICAIS DO IMÓVEL (CIRCULAÇÃO, CORREDORES, HALL, ESCADAS, RAMPAS, ETC.), A ILUMINAÇÃO CONVENCIONAL DESTES AMBIENTES DEVE TER ACIONAMENTO AUTOMÁTICO (EXEMPLO - USO DE SENSOR DE PRESENÇA)
ART. 15	DEVE SER PREVISTO CIRCUITO ELÉTRICO PARA O SIE, COM DISJUNTOR DEVIDAMENTE IDENTIFICADO, INDEPENDENTEMENTE DO TIPO DE FONTE DE ENERGIA UTILIZADO, PODENDO SER COMPARTILHADO COM A SINALIZAÇÃO PARA O ABANDONO DE LOCAL
ART. 16	O SIE ALIMENTANDO POR CONJUNTO DE BLOCOS AUTÔNOMOS DEVE POSSUIR UMA TOMADA EXCLUSIVA PARA CADA BLOCO AUTÔNOMO

SIMBOLOGIA/LEGENDA	
	LUMINÁRIA DE SINALIZAÇÃO DE ABANDONO DE LOCAL COM SETA INDICATIVA DE SAÍDA FIXADA SOB FORRO OU PAREDE COM ALTURA IMEDIATAMENTE ACIMA ÀS SAÍDAS
	LUMINÁRIA DE SINALIZAÇÃO DE ABANDONO DE LOCAL COM INDICAÇÃO DE SAÍDA

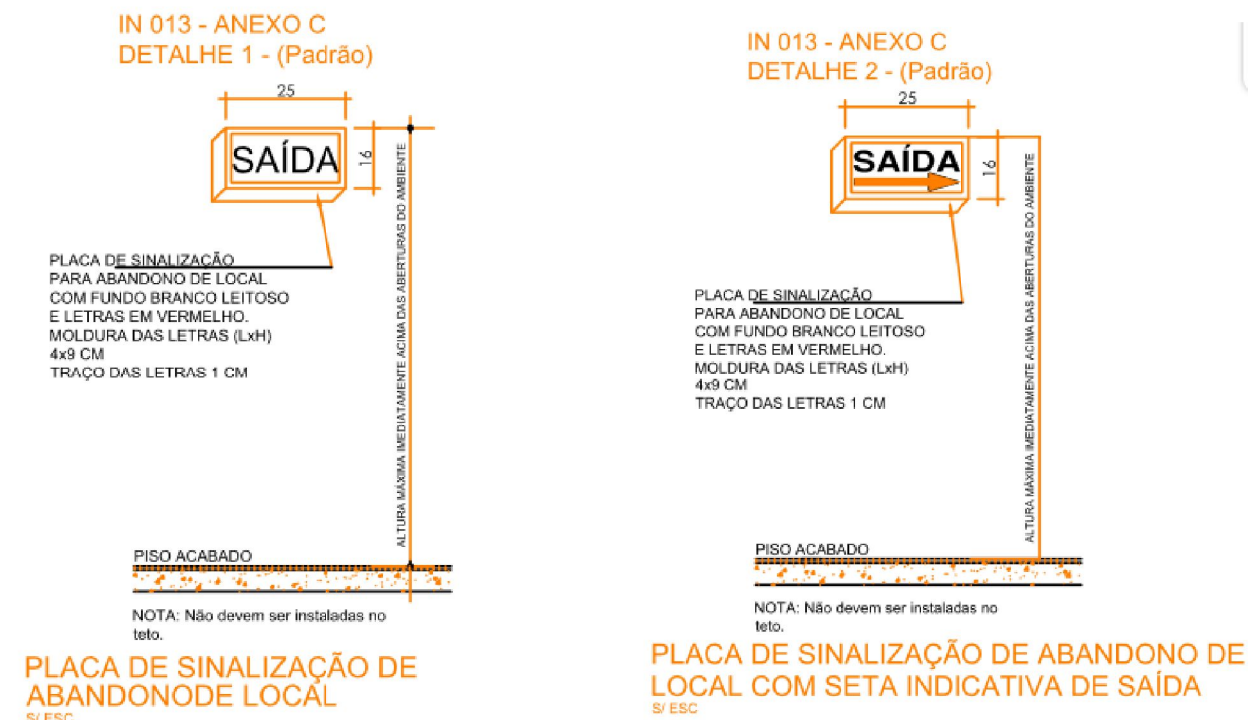


IN 009/ART. 17	
OS ACESSOS DEVEM PERMANECER LIVRES DE QUAISQUER OBSTÁCULOS, TAIS COMO, MÓVEIS, DIVISÓRIAS, MÓVEIS, LOCAIS PARA EXPOSIÇÃO DE MERCADORIAS E OUTROS, DE FORMA PERMANENTE.	
CÁLCULO DAS PORTAS DE SAÍDA	
N = P/C N - NÚMERO DE UNIDADES DE PASSAGEM P - NÚMERO DE PESSOAS C - CAPACIDADE DE PASSAGEM (NÚMERO DE PESSOAS/UNIDADE DE PASSAGEM/1 MINUTO)	
ÁREA CONSIDERADA NO CÁLCULO: ÁREA A CONSTRUIR - AMPLIAÇÃO CASA: 62,72m² 62,72m² x 1 PESSOA/7m² = 8,96 > 9 PESSOAS	PORTAS C = 100 N = 9/100 N = 0,09 UP = 1UP N = 1 x 0,55m = 0,55m N MÍNIMO = 0,80m
ÁREA CONSIDERADA NO CÁLCULO: ÁREA A CONSTRUIR - AMPLIAÇÃO ABRIGO VEÍCULOS: 101,89m² 101,89m² x 1 PESSOA/7m² = 14,5 > 15 PESSOAS	PORTAS C = 100 N = 15/100 N = 0,15 UP = 1UP N = 1 x 0,55m = 0,55m N MÍNIMO = 0,80m
TOTAL 1,80m>0,80m	

TABELA INDICAÇÃO DE MATERIAIS		
PISO	PAREDE	TETO
1. PISO CERÂMICO BRANCO 60x60cm ANTIDERRAPANTE	1. AZULEJO ESMALTADO BRANCO 33x45cm	1. FORRAÇÃO EM PVC
2. PISO CIMENTICIO ALISADO	2. FUNDO PREPARADOR + MASSA CORRIDA + PINTURA BRANCA	

TABELA DE ESQUADRIAS - PORTAS				
LEGENDA	DESCRIÇÃO	LARGURA	ALTURA	QUANTIDADE
P01	PORTA DE GIRO SIMPLES - 1 FOLHA EM MADEIRA (EXISTENTE)	80cm	210cm	2 unidades
P02	PORTA DE GIRO SIMPLES - 1 FOLHA EM MADEIRA	90cm	210cm	2 unidades
P03	PORTA DE GIRO 1 FOLHA EM MADEIRA COM BARRA DE APOIO (40cm) PARA PCD	90cm	210cm	1 unidade
P04	PORTA DE GIRO SIMPLES - 2 FOLHAS EM MADEIRA	180cm	210cm	1 unidade
P05	PORTA BASCULANTE EM ALUMÍNIO - PORTÃO DE GARAGEM	500cm	250cm	1 unidade

TABELA DE ESQUADRIAS - JANELAS					
LEGENDA	DESCRIÇÃO	LARGURA	ALTURA	PEITORIL	QUANTIDADE
J01	JANELA MAXIMAR EM ALUMÍNIO	60cm	60cm	150cm	1 unidade
J02	JANELA DE CORRER - 4 FOLHAS EM ALUMÍNIO	196cm	106cm	90cm	6 unidades
J03	JANELA DE CORRER - 4 FOLHAS EM ALUMÍNIO (EXISTENTES COM REAPROVEITAMENTO)	196cm	106cm	90cm	2 unidades

NOTA 01 - DESCRIÇÃO BÁSICA DO SISTEMA - ILUMINAÇÃO DE EMERGÊNCIA	
DEVE-SE GARANTIR UM NÍVEL MÍNIMO DE ILUMINAMENTO DE: I - 3 LUX EM LOCAIS PLANOS: CORREDORES, HALLS, ÁREAS DE REFÚGIO, SALAS II- 5 LUX EM LOCAIS COM DESNÍVEL: ESCADAS, RAMPAS OU PASSAGENS COM OBSTÁCULOS.	
TIPO: LÂMPADAS DE LED; POTÊNCIA: 1W; AUTONOMIA DO SISTEMA: 3,0H; ALTURA DE INSTALAÇÃO: 2,20M OU INDICADA, ALTURA MÁXIMA IMEDIATAMENTE ACIMA DO NÍVEL DAS ABERTURAS.	
NOTA 02 - DESCRIÇÃO BÁSICA DO SISTEMA - SISTEMA DE ABANDONO DO LOCAL	
PLACA DE SAÍDA FOTOLUMINESCENTE: - TIPO: INDICAÇÃO DE SAÍDA; ALTURA DE INSTALAÇÃO: APROXIMADAMENTE 2,20M OU INDICADO - ALTURA MÁXIMA IMEDIATAMENTE ACIMA DO NÍVEL DAS ABERTURAS - TIPO: INDICAÇÃO DE SAÍDA COM SETA INDICATIVA; ALTURA DE INSTALAÇÃO: APROXIMADAMENTE 2,20M OU INDICADO - ALTURA MÁXIMA IMEDIATAMENTE ACIMA DO NÍVEL DAS ABERTURAS - TIPO: INDICAÇÃO DE SAÍDA COM SETA INDICATIVA (DUPLA FACE); ALTURA DE INSTALAÇÃO: APROXIMADAMENTE 2,20M OU INDICADO - ALTURA MÁXIMA IMEDIATAMENTE ACIMA DO NÍVEL DAS ABERTURAS.	

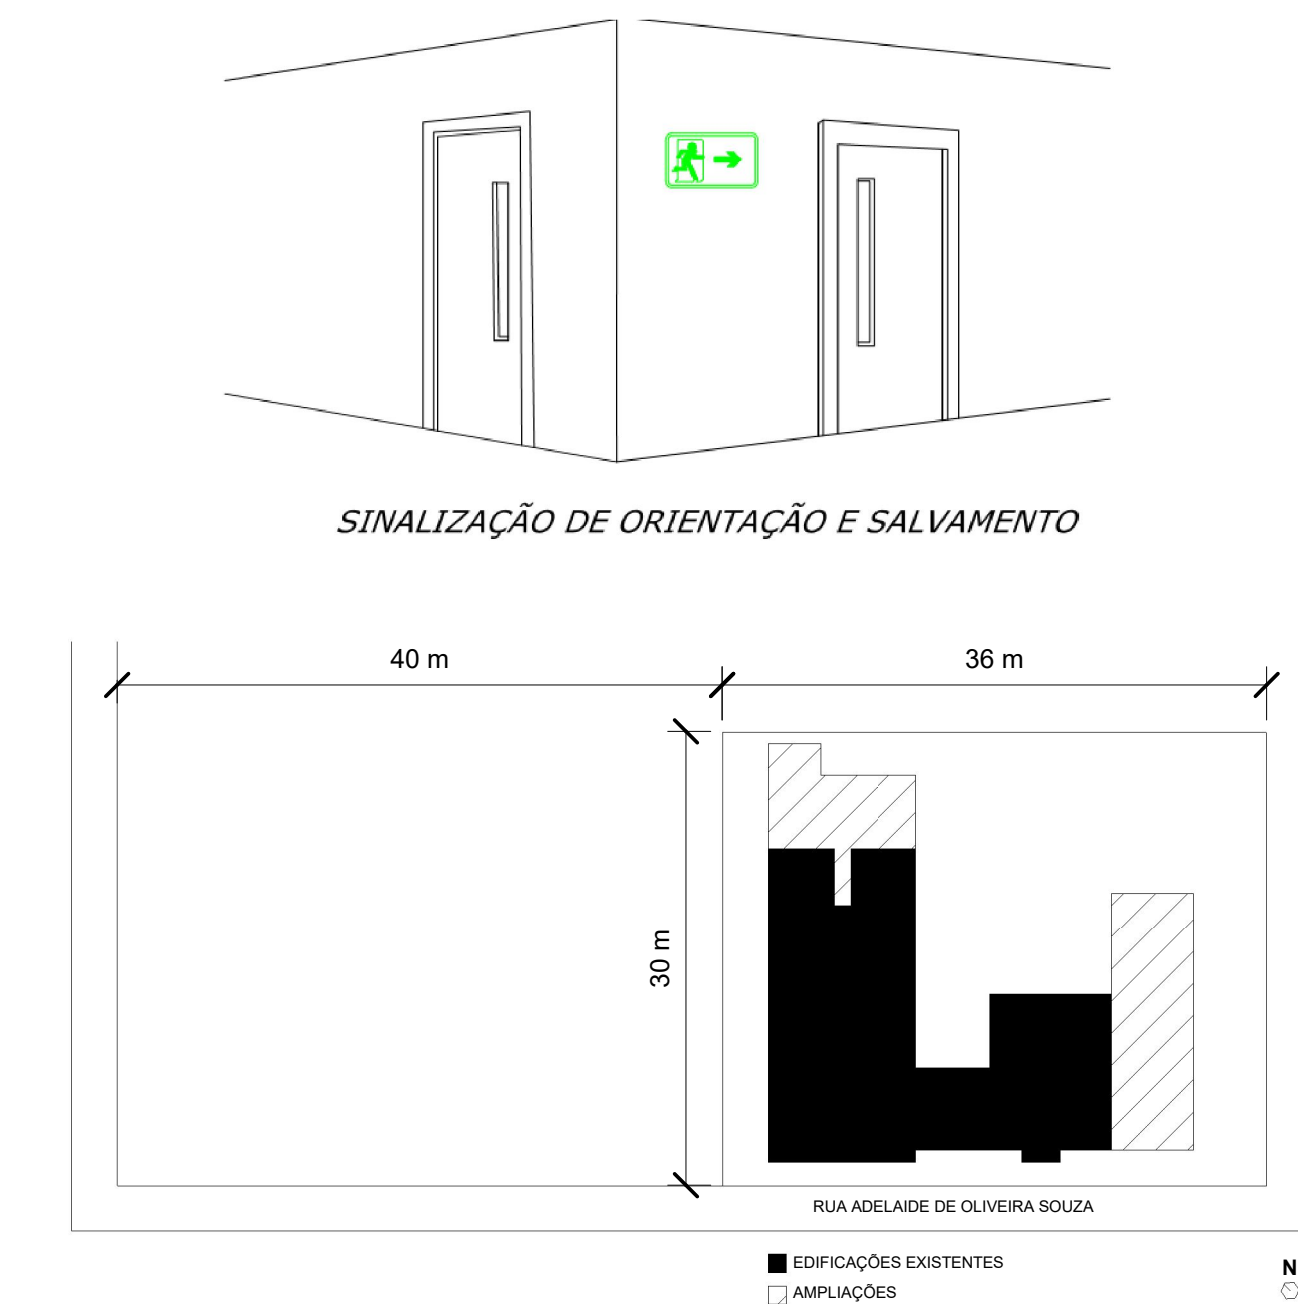

 PREFEITURA DE LAGES PREFEITO ANTÔNIO CERON PREFEITURA DO MUNICÍPIO DE LAGES CNPJ 82.777.301/0001-90 RUA: BENJAMIN CONSTANT, N°13, BAIRRO: CENTRO CEP: 88501-900, FONE (49) 3019-7400		SEPLAM SECRETARIA DE PLANEJAMENTO E MOBILIDADE URBANA RUA: ARISTILIANO RAMOS, N°100, BAIRRO: CENTRO CEP: 88502-050, FONE (49) 3019-7548	
SECRETÁRIO: GABRIEL CORDOVA DE JESUS DIRETOR: GENESIS GONSALVES DA SILVA PROJETO: ISABELLA ERIG OMIZZOLO DESENHO: ISABELLA ERIG OMIZZOLO TOPOGRAFIA: -		DE ACORDO RESPONSÁVEL TÉCNICO ARQ. URB. ISABELLA ERIG OMIZZOLO ARQUITETA E URBANISTA - CAU A253597-1	
DE ACORDO RESPONSÁVEL MUNICÍPIO		OBRA: AMPLIAÇÃO DE UNIDADE	
ENDEREÇO: [REDACTED]		NOME: ARQ	
DESCRIÇÃO PROJETO PREVENTIVO CONTRA INCÊNDIO - PPCI		PRANCHA: A1	
ÁREAS: ÁREA A CONSTRUIR - AMPLIAÇÃO CASA - 62,72m² ÁREA A CONSTRUIR - AMPLIAÇÃO ABRIGO VEÍCULOS - 101,89m² TOTAL CONSTRUIDO - 164,61m²		REVISÃO: A1	
ESCALA Como indicado		DATA 07/2023	
		FORMATO: A1	