
Quadro de Portas

Nome	Tipo	Largura	Altura	Material	Quantidade	Área Unit.	Área Total
PF2	Porta Pantográfica	160 cm	210 cm	Ferro	1	3,36 m²	3,36 m²
P1	Porta de Abrir com Vidros - 1 fl	80 cm	210 cm	Ferro	2	1,68 m²	3,36 m²
P2	Porta de Abrir - 1 fl	80 cm	210 cm	Madeira	18	1,68 m²	30,24 m²
P4	Porta de Abrir - 1 fl	70 cm	210 cm	Ferro	3	1,47 m²	4,41 m²
P5	Porta de Abrir - 2 fls	140 cm	210 cm	Ferro	1	2,94 m²	2,94 m²
P10	Porta de Abrir - 1 fl	90 cm	175 cm	Ferro	1	1,58 m²	1,58 m²
P11	Porta de Abrir - 1 fl	75 cm	210 cm	Ferro	1	1,58 m²	1,58 m²
TOTAL	-	-	-	-	48	-	47,47 m²

Quadro de Janelas

Nome	Tipo	Largura	Altura	Peitoril	Material	Quantidade	Área Unit.	Área Total
J1	Janela Basculante	60 cm	80 cm	130 cm	Ferro	2	0,48 m²	0,96 m²
m	Janela de Correr	180 cm	120 cm	100 cm	Ferro	6	2,16 m²	12,96 m²
J3	Janela Basculante	60 cm	60 cm	150 cm	Ferro	1	0,36 m²	0,36 m²
J4	Janela Basculante	160 cm	80 cm	130 cm	Ferro	1	1,28 m²	1,28 m²
J5	Janela Basculante	100 cm	70 cm	140 cm	Ferro	3	0,7 m²	0,21 m²
J6	Janela de Correr	240 cm	120 cm	110 cm	Ferro	3	2,88 m²	8,64 m²
J7	Janela de Correr	150 cm	85 cm	100 cm	Ferro	1	1,275 m²	1,275 m²
J8	Janela de Correr	180 cm	120 cm	100 cm	Madeira	2	2,16 m²	4,32 m²
J9	Janela de Correr	230 cm	120 cm	100 cm	Ferro	15	2,76 m²	41,4 m²
J10	Janela de Correr	230 cm	120 cm	100 cm	Madeira	2	2,76 m²	5,52 m²
J12	Janela Basculante	80 cm	60 cm	145 cm	Ferro	4	0,48 m²	1,92 m²
J13	Janela Guilhotina	100 cm	110 cm	85 cm	Ferro	1	1,1 m²	1,1 m²
J14	Janela Basculante	60 cm	40 cm	245 cm	Ferro	2	0,24 m²	0,48 m²
J15	Janela Basculante	55 cm	45 cm	180 cm	Ferro	4	0,48 m²	1,92 m²
J16	Janela Basculante	140 cm	50 cm	200 cm	Ferro	1		
TOTAL	-	-	-	-	-	60	-	82,35 m²

ÁREA PARA PINTURA

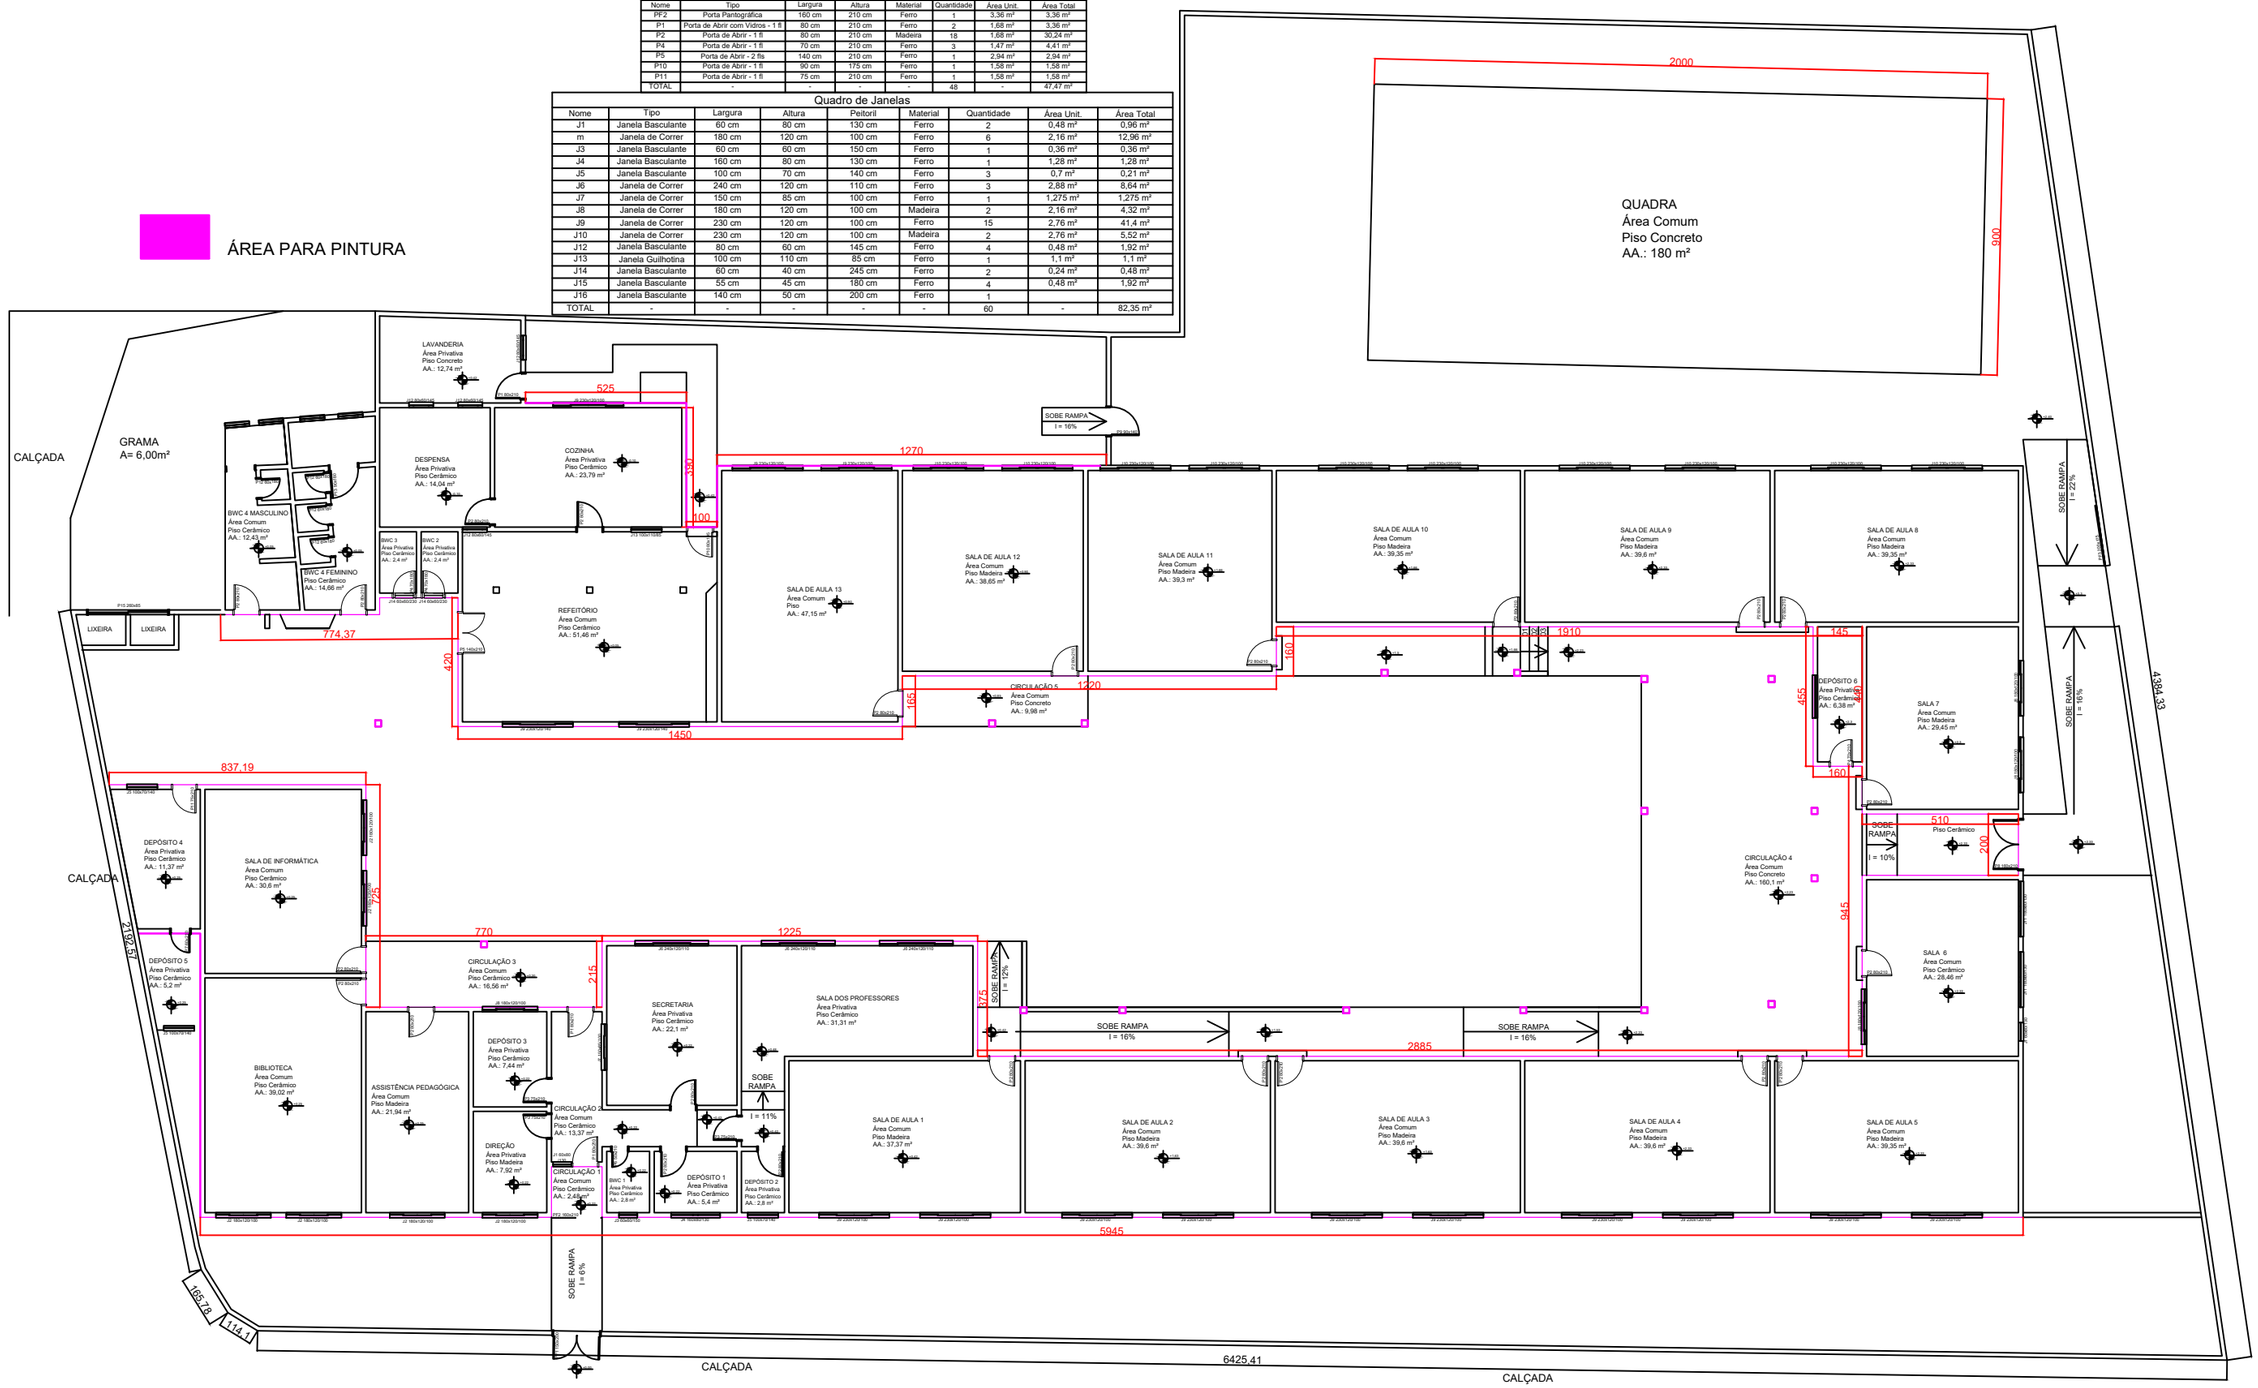

PLANTA PINTURA
Esc: 1/50

PREFEITURA DE LAGES
SECRETARIA DA EDUCAÇÃO

OBRA
Endereço:
Rua Eleotério da Silva Furtado, 752,
Centenário, Lages - SC, 88512-060


Desenho: Eduarda Lemos

DATA 13/04/2026

PRANCHAS
01 ARQ
02 ARQ

DADOS DO PROJETO	CONTEÚDO DA PRANCHA
PROJETO DE REFORMA:	- PLANTA BAIXA - ÁREA DE PINTURA ESC 1/200

Av. Papa João XXIII - 1115, Lages - SC - Fone: (49) 3019-7600 - email: obras@educacaolages.sc.gov.br

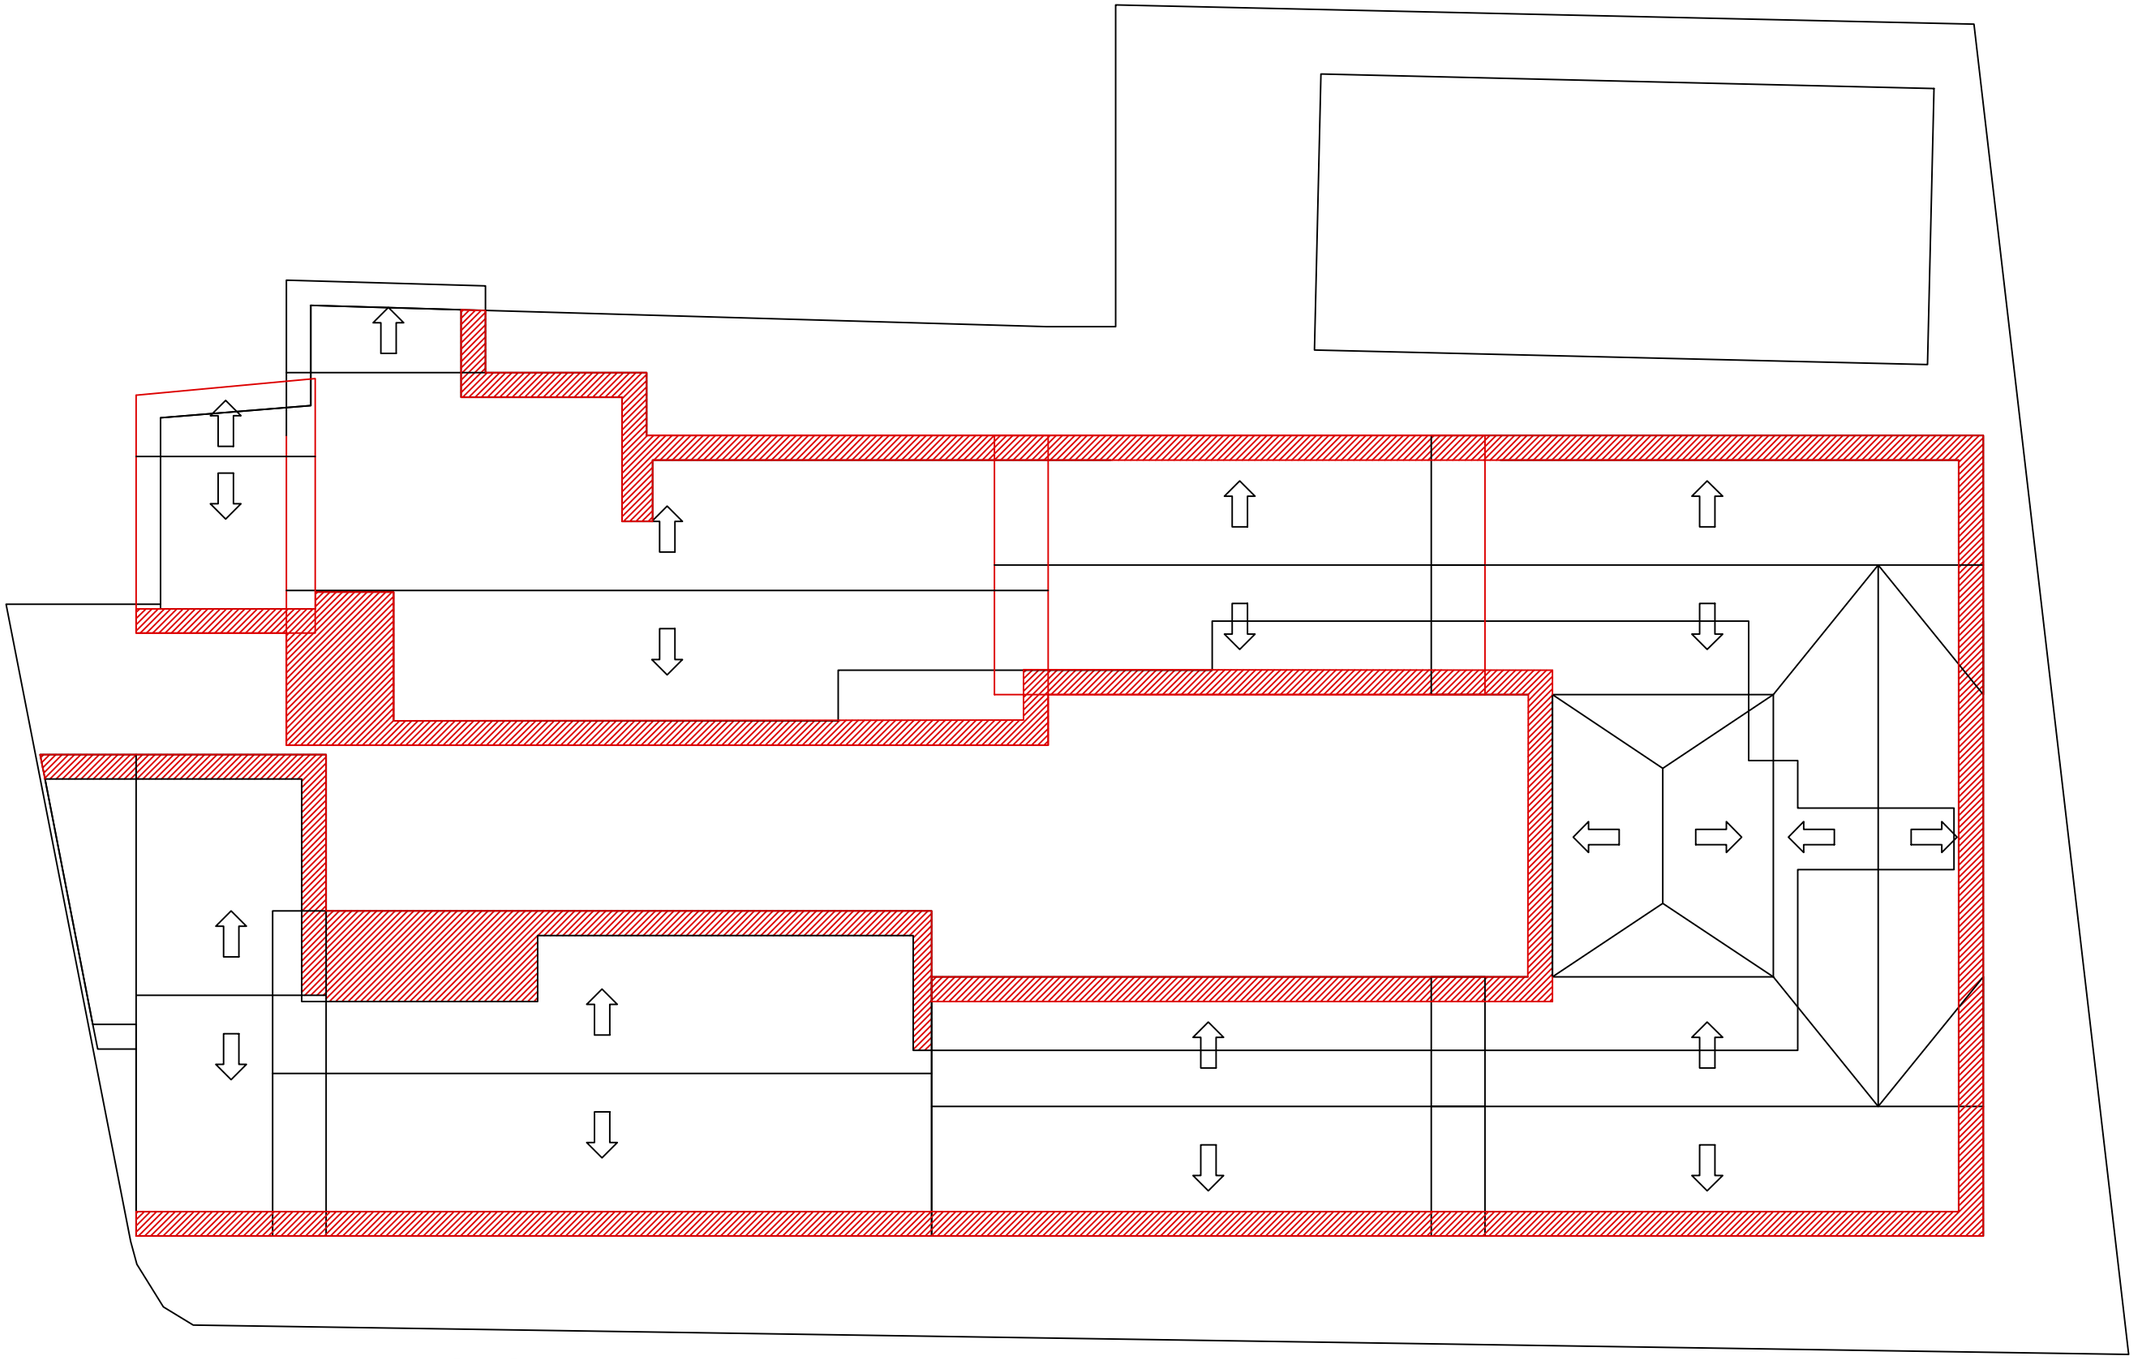

PLANTA REPARO DO BEIRAL
Esc:1/50

BEIRAIS PARA REPARO

PREFEITURA DE LAGES
SECRETARIA DA EDUCAÇÃO

OBRA
Endereço:
Rua Eleotério da Silva Furtado, 752,
Centenário, Lages - SC, 88512-060

Desenho: Eduarda Lemos

DATA 13/04/2026

PRANCHAS
02 ARQ / 02 ARQ

gov.br
Documento assinado digitalmente
EDUARDA APARECIDA OLIVEIRA LEMOS
Data: 24/06/2026 16:45:39-0300
Verifique em https://validar.iti.gov.br

DADOS DO PROJETO	CONTEÚDO DA PRANCHA
PROJETO DE REFORMA	- PLANTA BAIXA - ÁREA DE REPARO DE BEIRAIS ESC 1/200

Av. Papa João XXIII - 1115, Lages - SC - Fone: (49) 3019-7600 - email: obras@educacaolages.sc.gov.br