

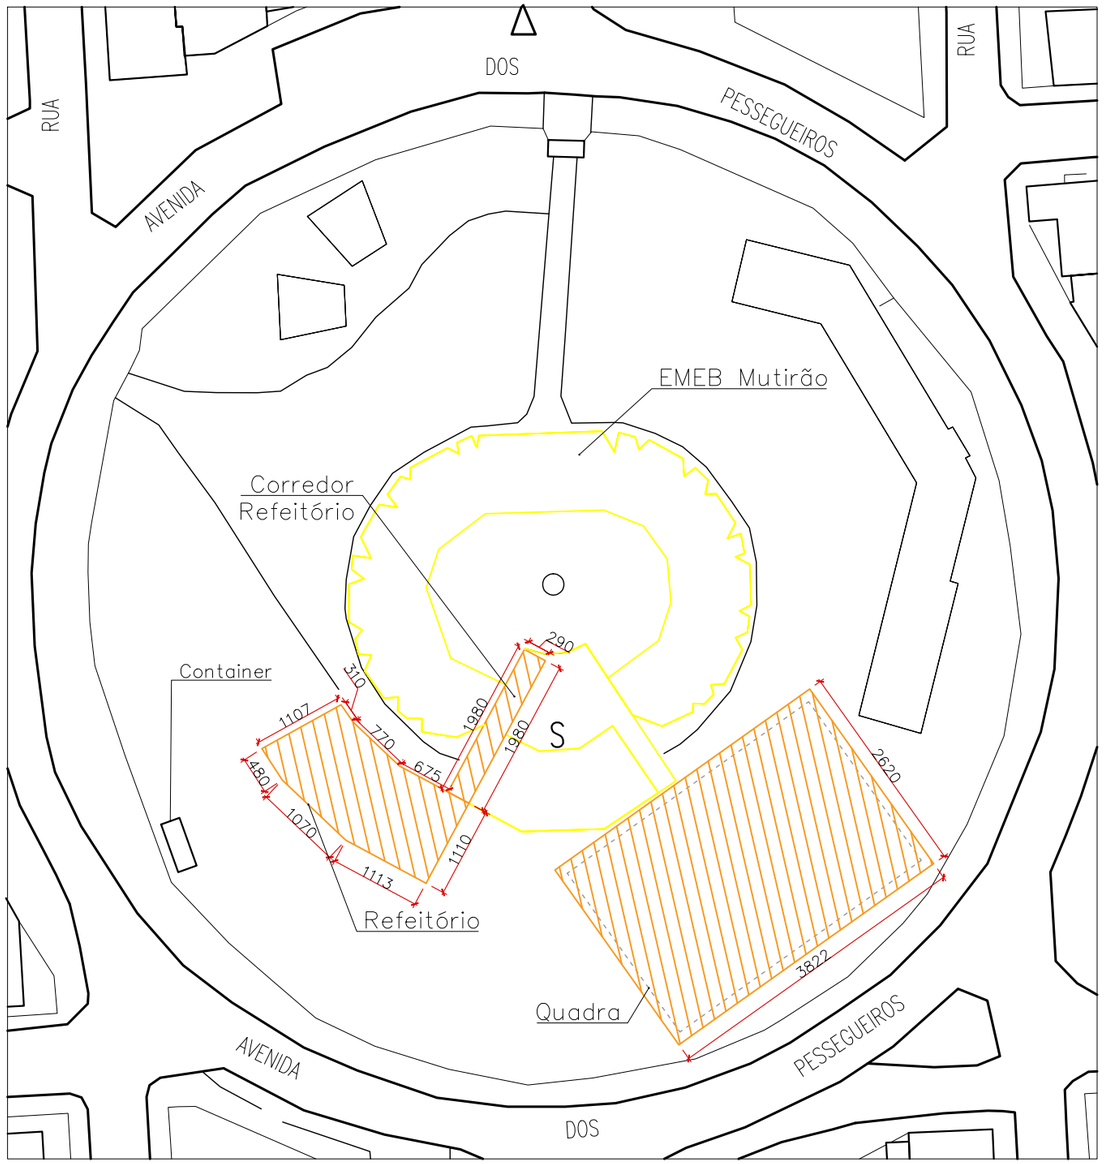


1.1 PLANTA DE IMPLANTAÇÃO
ESC 1.750

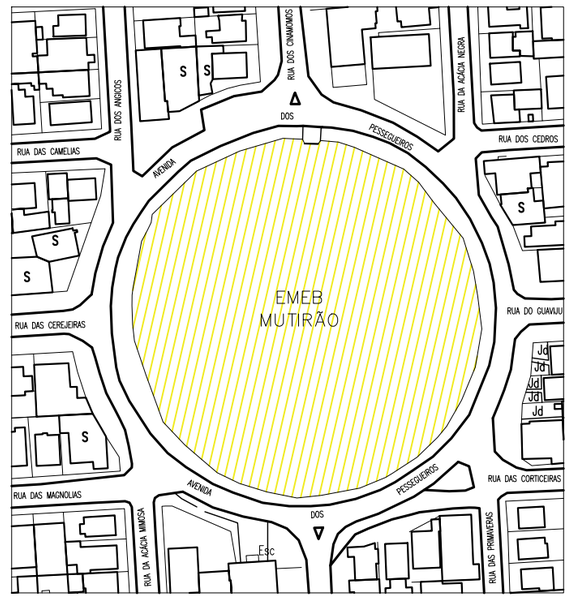

1.2 PLANTA DE SITUAÇÃO
ESC 1.2000

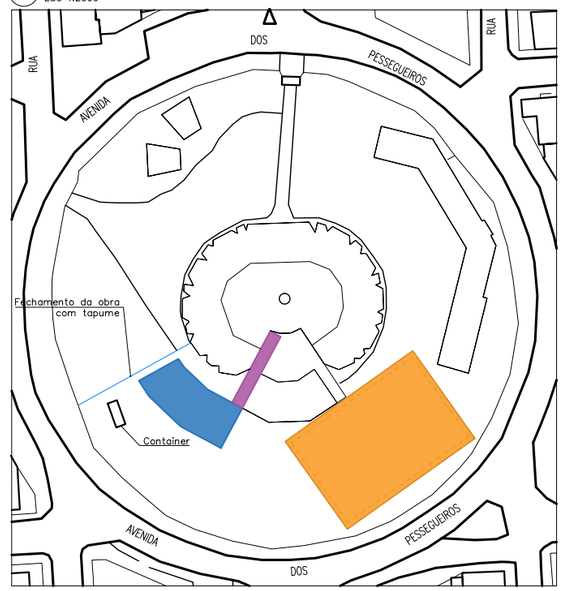

LEGENDA DE AMBIENTES

- Refeitório
- Corredor Refeitório
- Quadra de esportes

1.3 PLANTA DE SETORIZAÇÃO
ESC 1.1500

Documento assinado digitalmente
gov.br
GISELLEN SUAYNE DA SILVA
Data: 23/06/2026 15:21:16-0300
Verifique em https://validar.iti.gov.br

PREFEITURA DE LAGES
SECRETARIA DA EDUCAÇÃO

OBRA
Endereço:
Av. dos Pessegueiros, 1 – Habitação,
Lages – SC, 88511-390

Desenho: Gisellen Silva


DATA 02.03.2026

PRANCHAS 01 / 17

DADOS DO PROJETO	CONTEÚDO DA PRANCHA
PROJETO DE REFORMA EMEB MUTIRÃO	–Planta de Situação e Implantação

Av. Papa João XXIII – 1115, Lages – SC – Fone: (49) 3019-7600 – email: obras@educacaolages.sc.gov.br

REFEITÓRIO

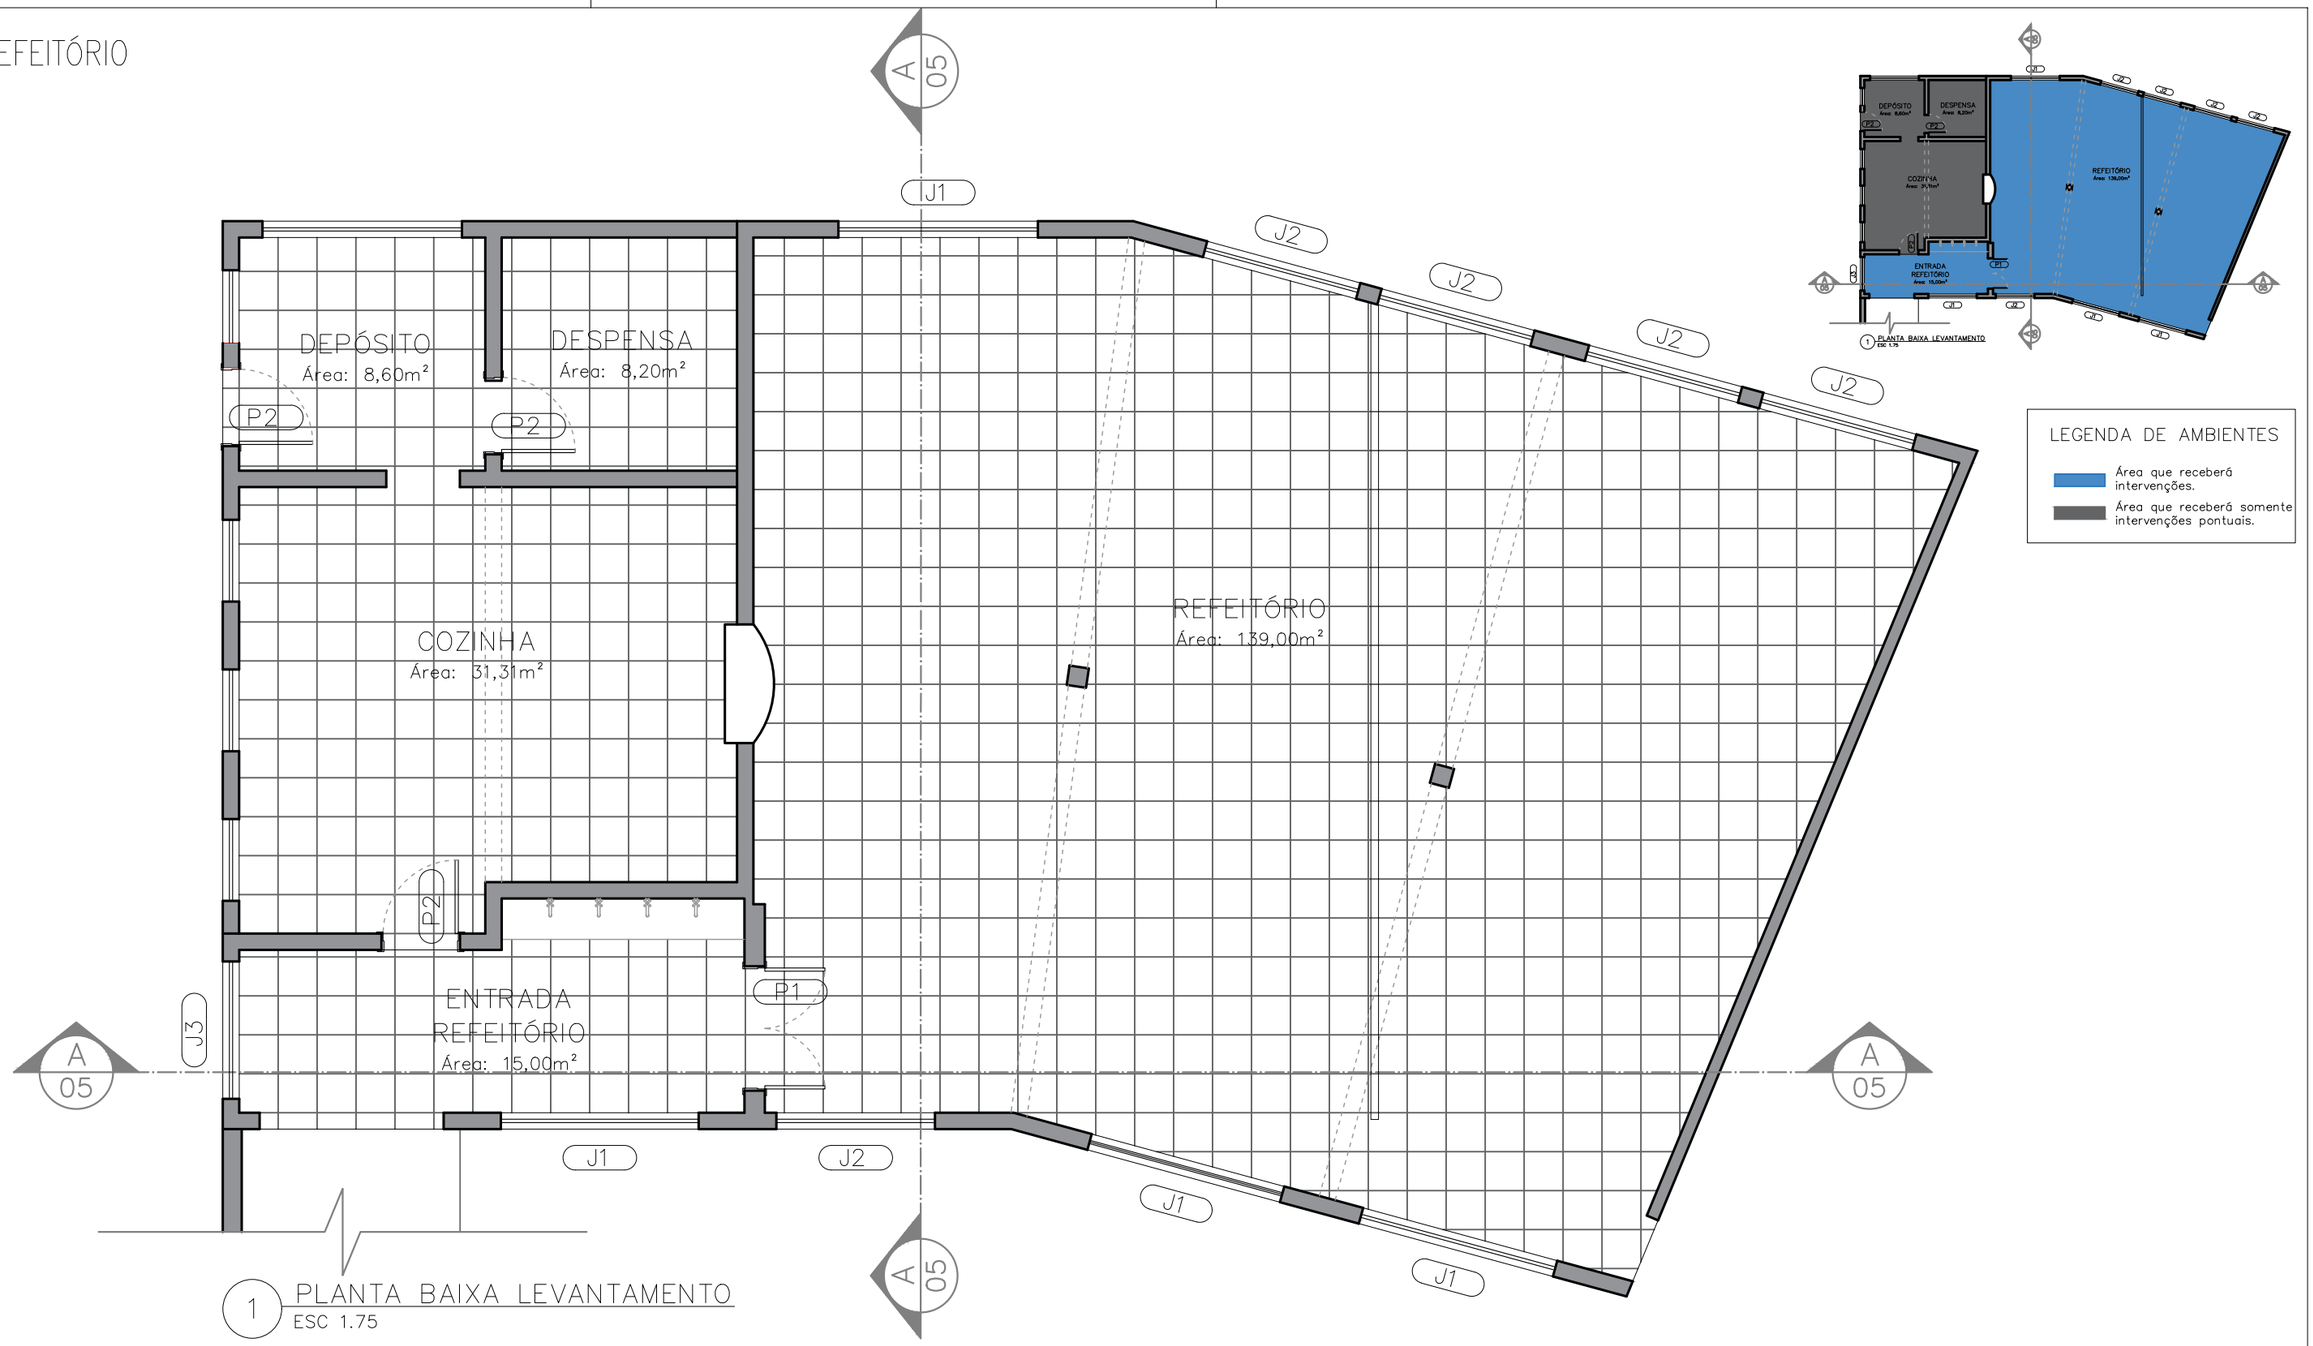

1 PLANTA BAIXA LEVANTAMENTO
ESC 1.75

1 PLANTA BAIXA LEVANTAMENTO
ESC 1.75

LEGENDA DE AMBIENTES

- Área que receberá intervenções.
- Área que receberá somente intervenções pontuais.

TABELA DE ESQUADRIAS

ABERTURA	DIMENSÕES	ESPECIFICAÇÃO	QTD
PORTAS			
P1	1,50x2,10	Porta externa em madeira 2 folhas de giro	01
P2	0,90x2,10	Porta interna em madeira 1 folha de giro	03
JANELAS			
J1	242x40x177	Janela em alumínio basculante	04
J2	194x40x177	Janela em alumínio basculante	11
J3	168x40x177	Janela em alumínio basculante	02

PREFEITURA DE LAGES
SECRETARIA DA EDUCAÇÃO

OBRA
Endereço:
Av. dos Pessegueiros, 1 – Habitação,
Lages – SC, 88511-390

Desenho: Gisellen Silva

DATA 02.03.2026

PRANCHAS 02 / 17

DADOS DO PROJETO	CONTEÚDO DA PRANCHA
PROJETO DE REFORMA EMEB MUTIRÃO	-Planta de Levantamento

Av. Papa João XXIII – 1115, Lages – SC – Fone: (49) 3019-7600 – email: obras@educacaolages.sc.gov.br


REFEITÓRIO

Abertura de vão para instalação de exaustor. Furação deverá ser feita abaixo da viga.

Retirada de reboco solto na viga.

Fechamento de ralo linear

Abertura no piso para de ralo linear. Ver detalhamento na Planta do Hidraúlico.

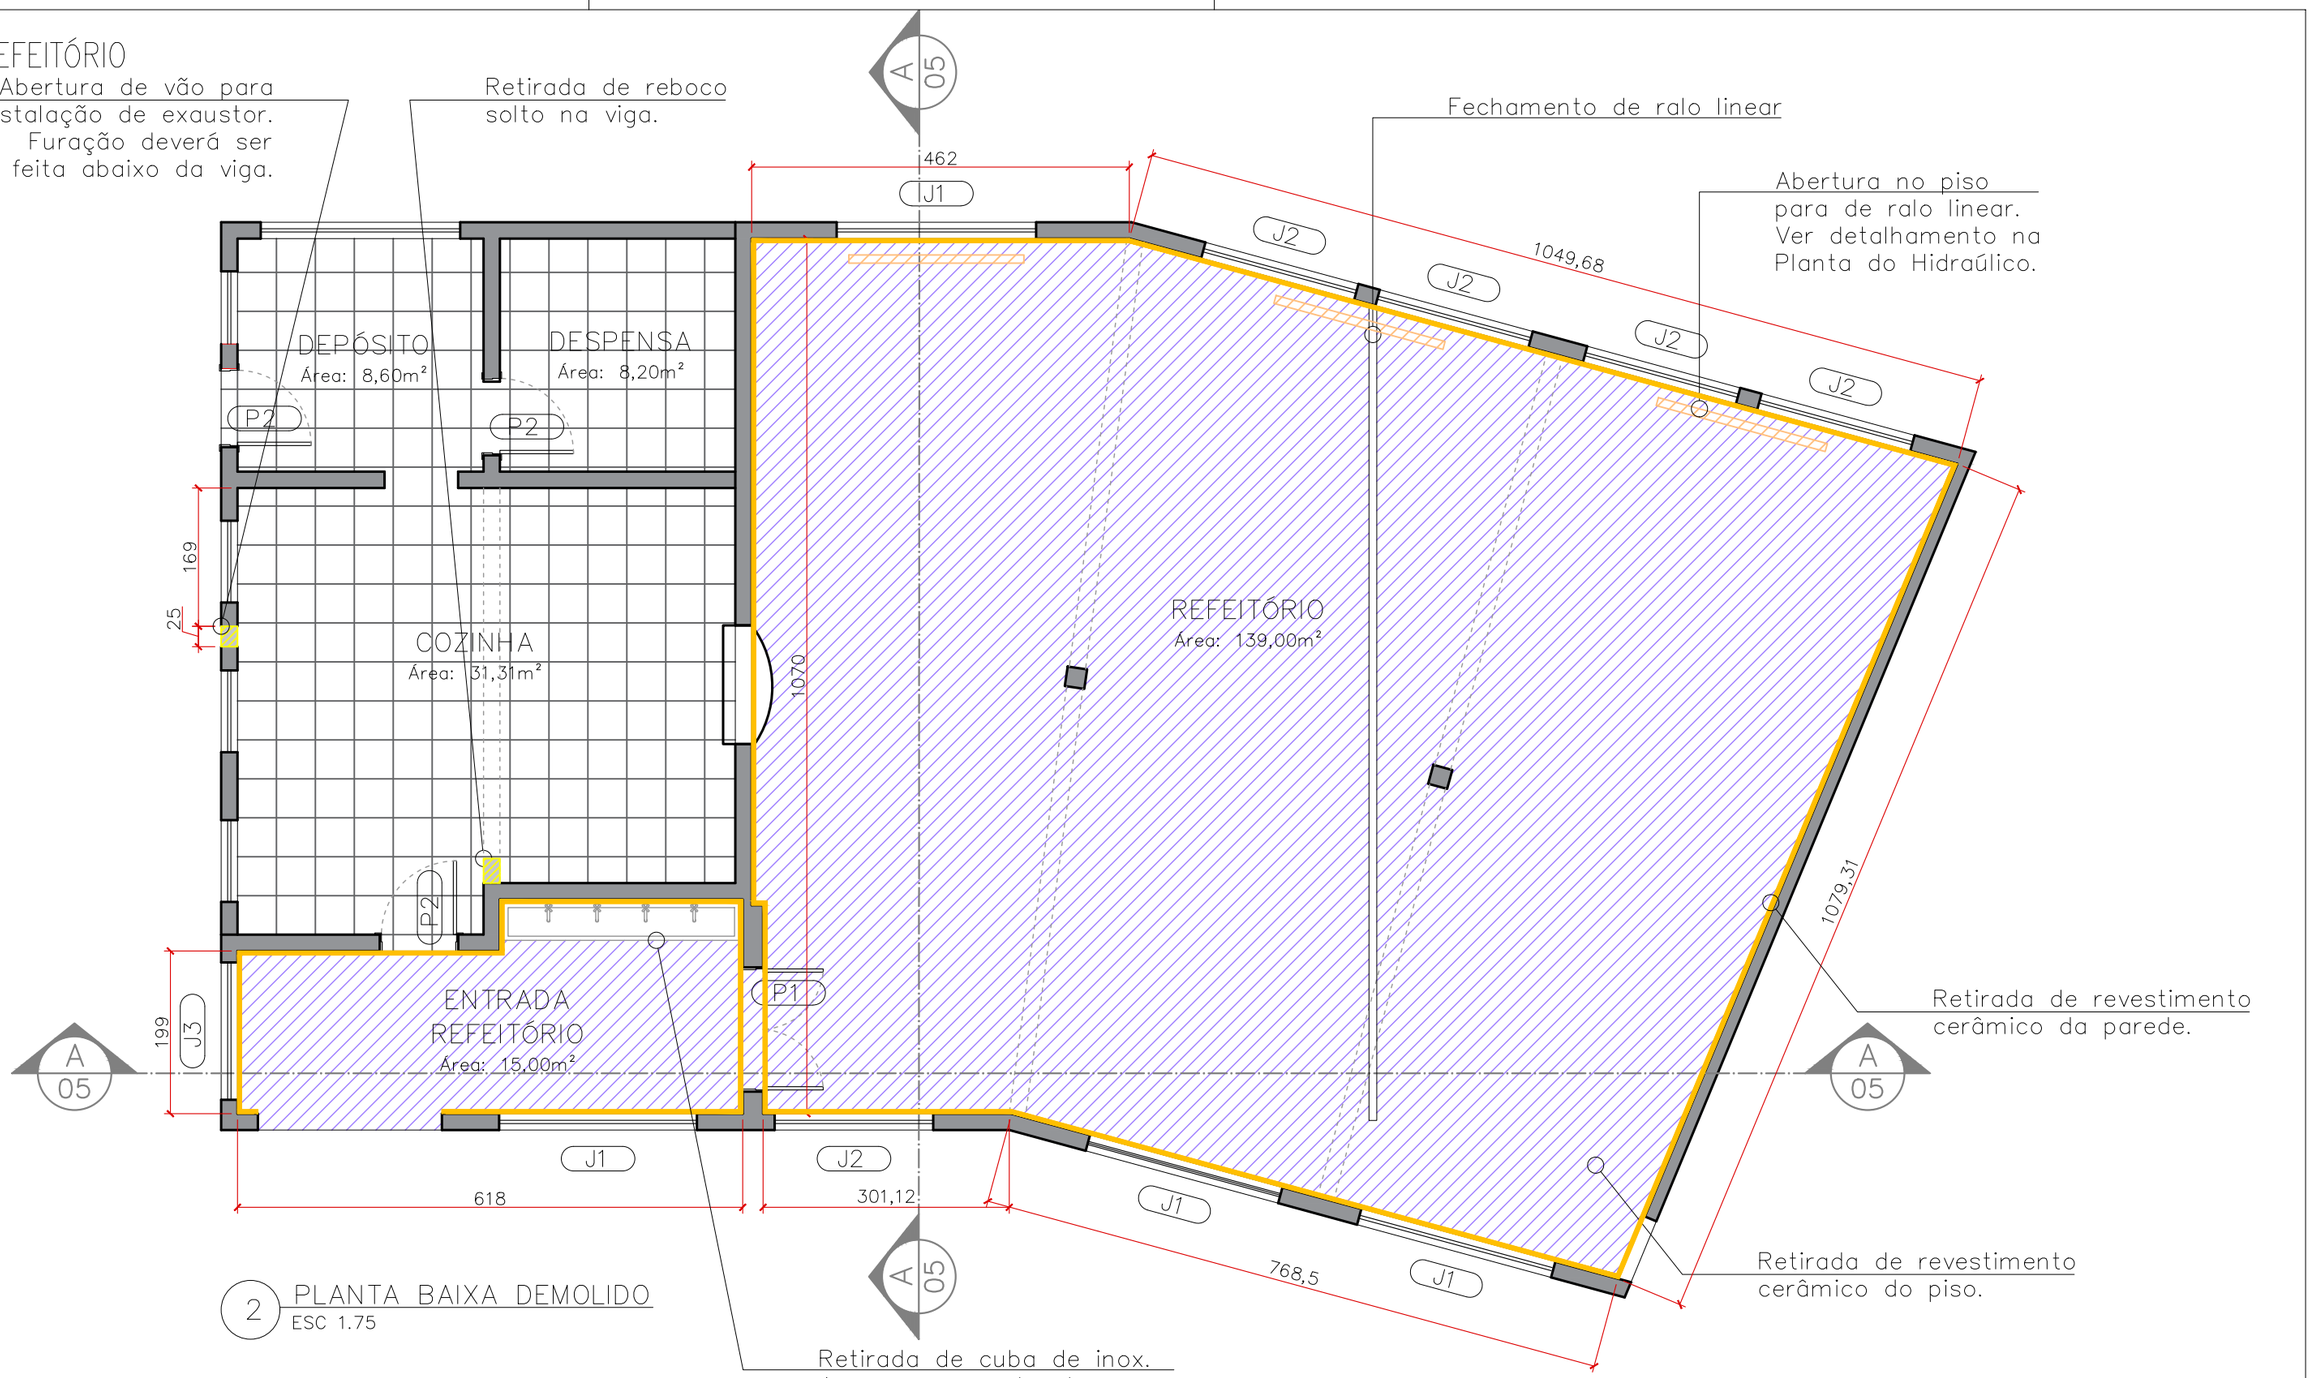

Retirada de revestimento cerâmico da parede.

Retirada de revestimento cerâmico do piso.

Retirada de cuba de inox. Armazenar em local segura, o item será reinstalado.

2 PLANTA BAIXA DEMOLIDO
ESC 1.75

LEGENDA DE REFORMA

- Fechamento de canaleta no piso
- Abertura de vão
- Abertura de vão no piso
- Retirada de piso
- Instalação de piso novo
- Retirada de revestimento
- Parede a ser revestida

PREFEITURA DE LAGES
SECRETARIA DA EDUCAÇÃO

OBRA
Endereço:
Av. dos Pessegueiros, 1 – Habitação, Lages – SC, 88511-390

Desenho: Gisellen Silva


DATA 02.03.2026

PRANCHAS 03 / 17


DADOS DO PROJETO	CONTEÚDO DA PRANCHA
PROJETO DE REFORMA EMEB MUTIRÃO	-Planta Demolido

Av. Papa João XXIII – 1115, Lages – SC – Fone: (49) 3019-7600 – email: obras@educacaolages.sc.gov.br

REFEITÓRIO

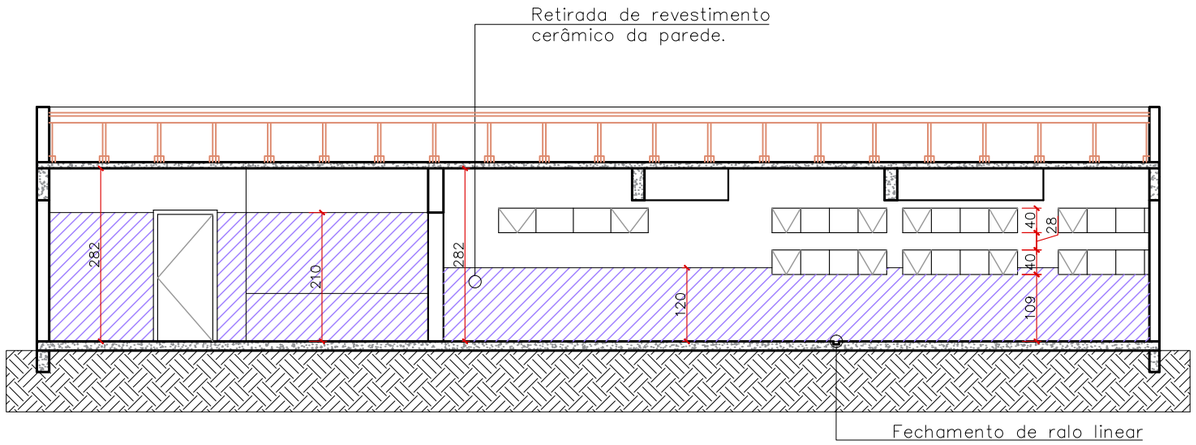

3 CORTE A
DEMOLIDO
ESC 1.100

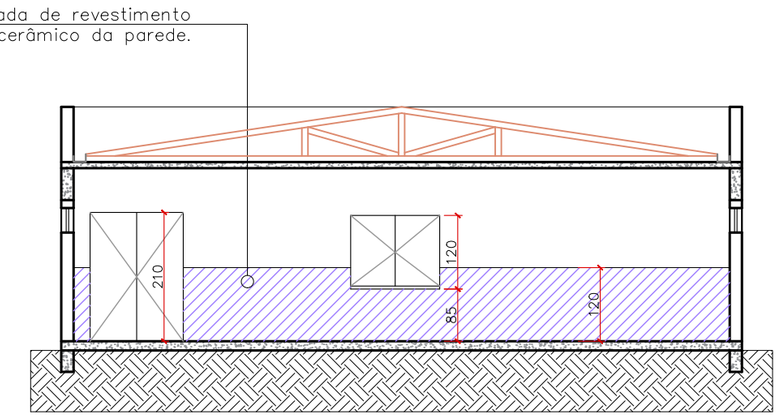

4 CORTE B
DEMOLIDO
ESC 1.100

LEGENDA DE REFORMA

- Fechamento de canaleta no piso
- Abertura de vão
- Abertura de vão no piso
- Retirada de piso
- Instalação de piso novo
- Retirada de revestimento
- Parede a ser revestida

PREFEITURA DE LAGES
SECRETARIA DA EDUCAÇÃO

OBRA
Endereço:
Av. dos Pessegueiros, 1 – Habitação,
Lages – SC, 88511-390

Desenho: Gisellen Silva


DATA 02.03.2026

PRANCHAS 04 / 17

DADOS DO PROJETO	CONTEÚDO DA PRANCHA
PROJETO DE REFORMA EMEB MUTIRÃO	– Vistas Demolido

Av. Papa João XXIII – 1115, Lages – SC – Fone: (49) 3019-7600 – email: obras@educacaolages.sc.gov.br

REFEITÓRIO

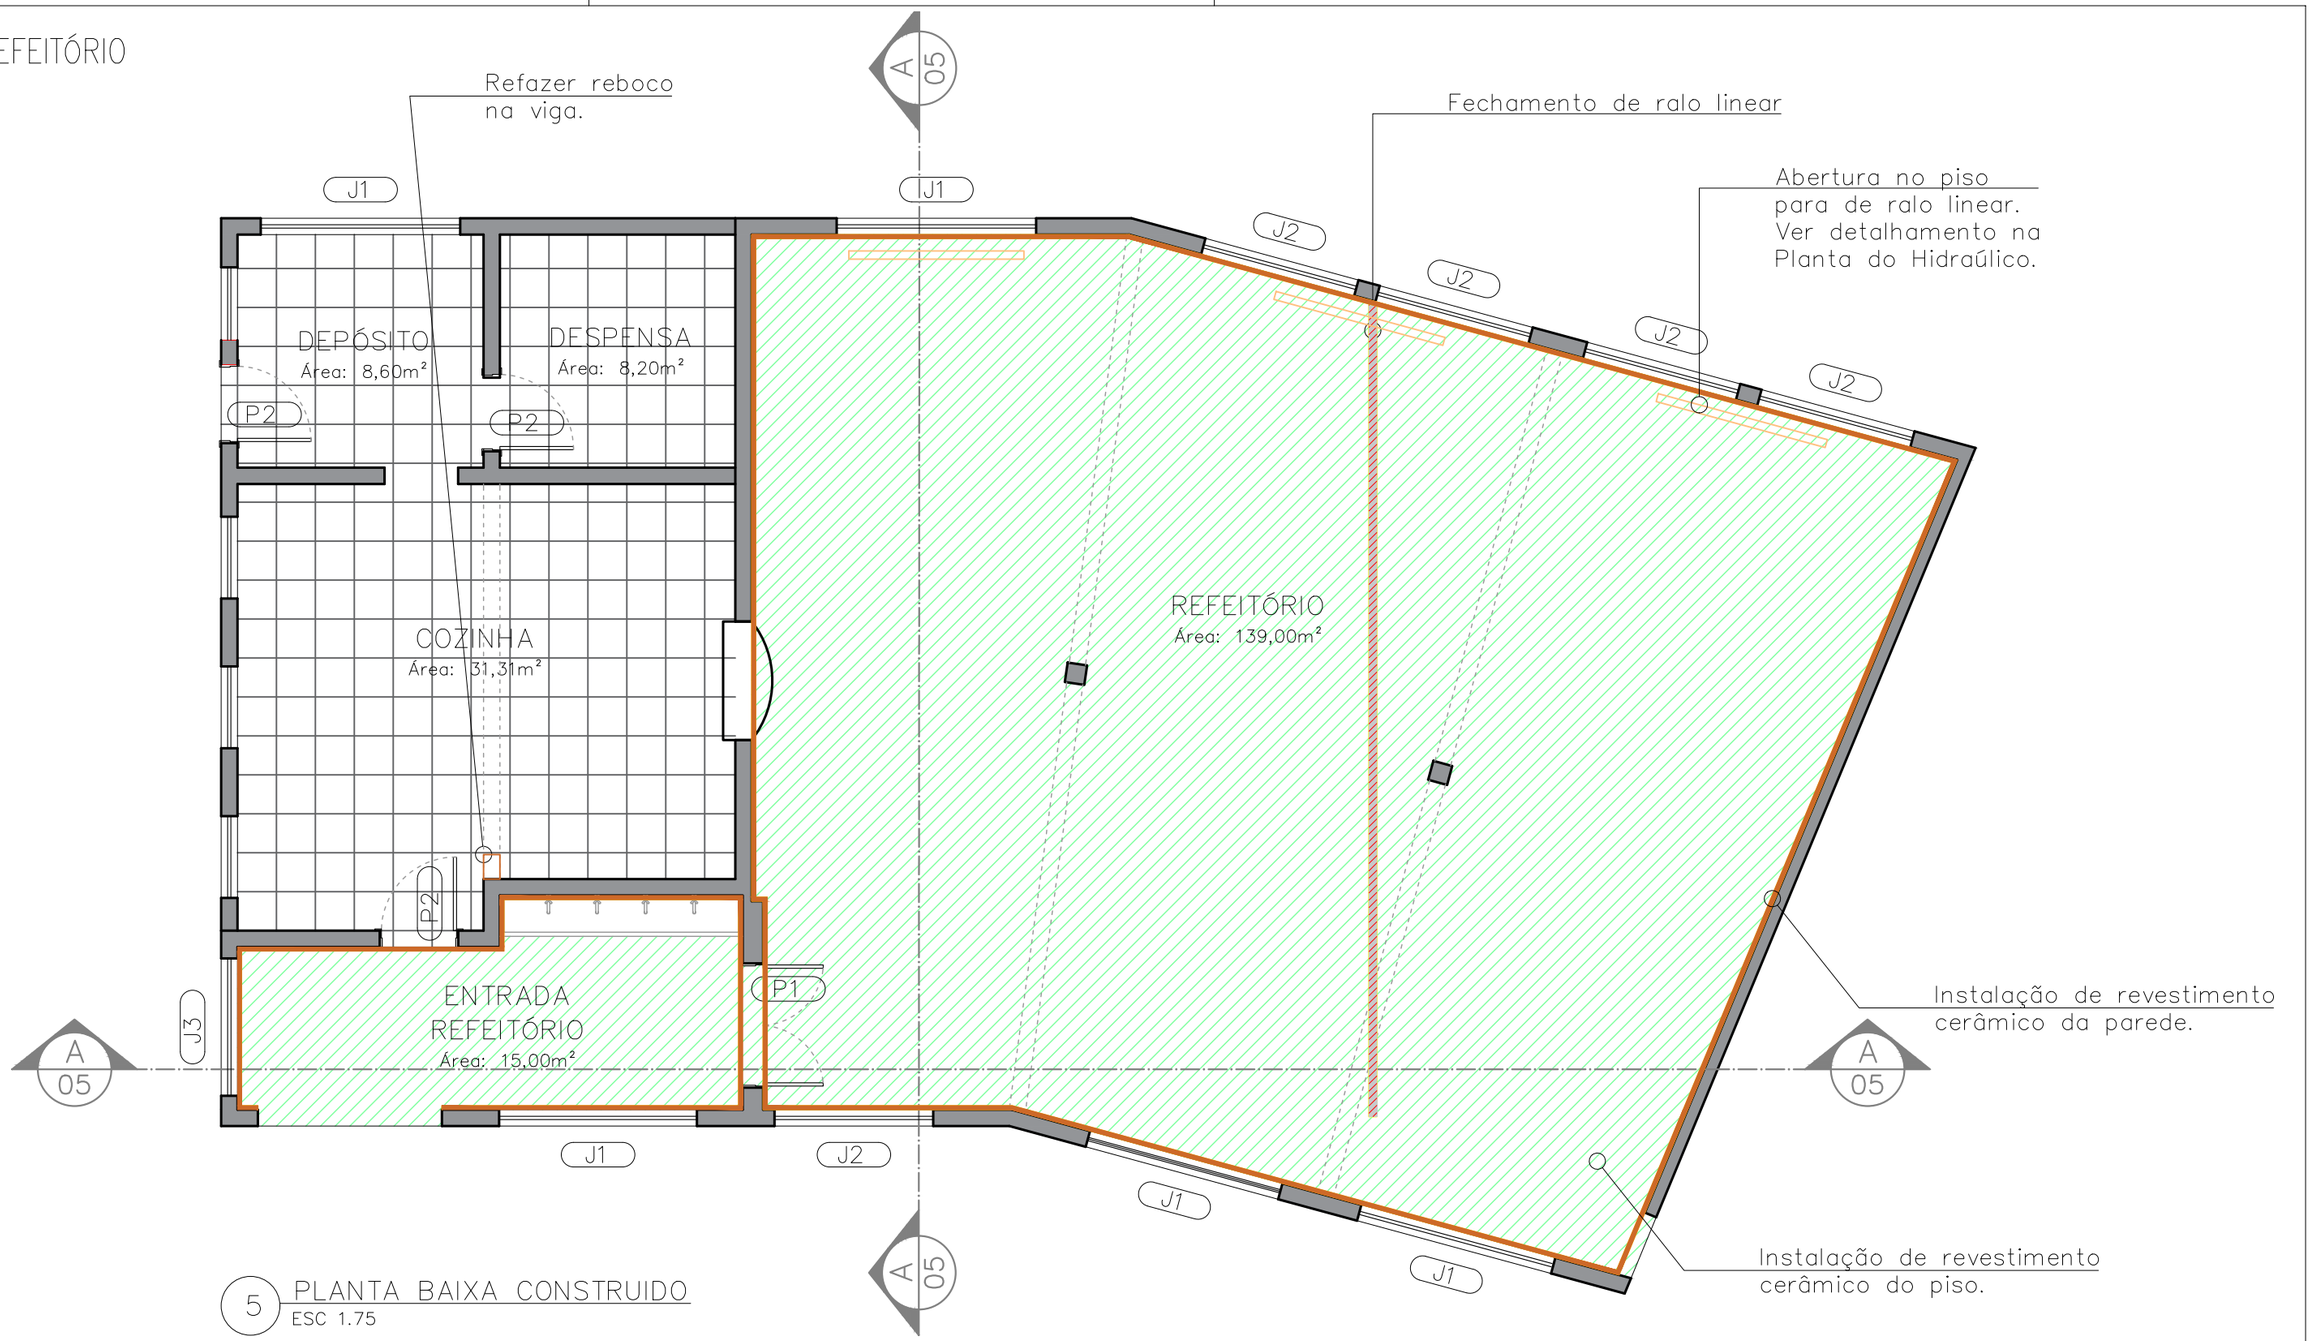

5 PLANTA BAIXA CONSTRUIDO
ESC 1.75

LEGENDA DE REFORMA

- Fechamento de canaleta no piso
- Abertura de vão
- Abertura de vão no piso
- Retirada de piso
- Instalação de piso novo
- Retirada de revestimento
- Parede a ser revestida

PREFEITURA DE LAGES
SECRETARIA DA EDUCAÇÃO

OBRA
Endereço:
Av. dos Pessegueiros, 1 – Habitação,
Lages – SC, 88511-390

Desenho: Gisellen Silva


DATA 02.03.2026

PRANCHAS 05 / 17

DADOS DO PROJETO	CONTEÚDO DA PRANCHA
PROJETO DE REFORMA EMEB MUTIRÃO	–Planta Construido

Av. Papa João XXIII – 1115, Lages – SC – Fone: (49) 3019-7600 – email: obras@educacaolages.sc.gov.br

REFEITÓRIO

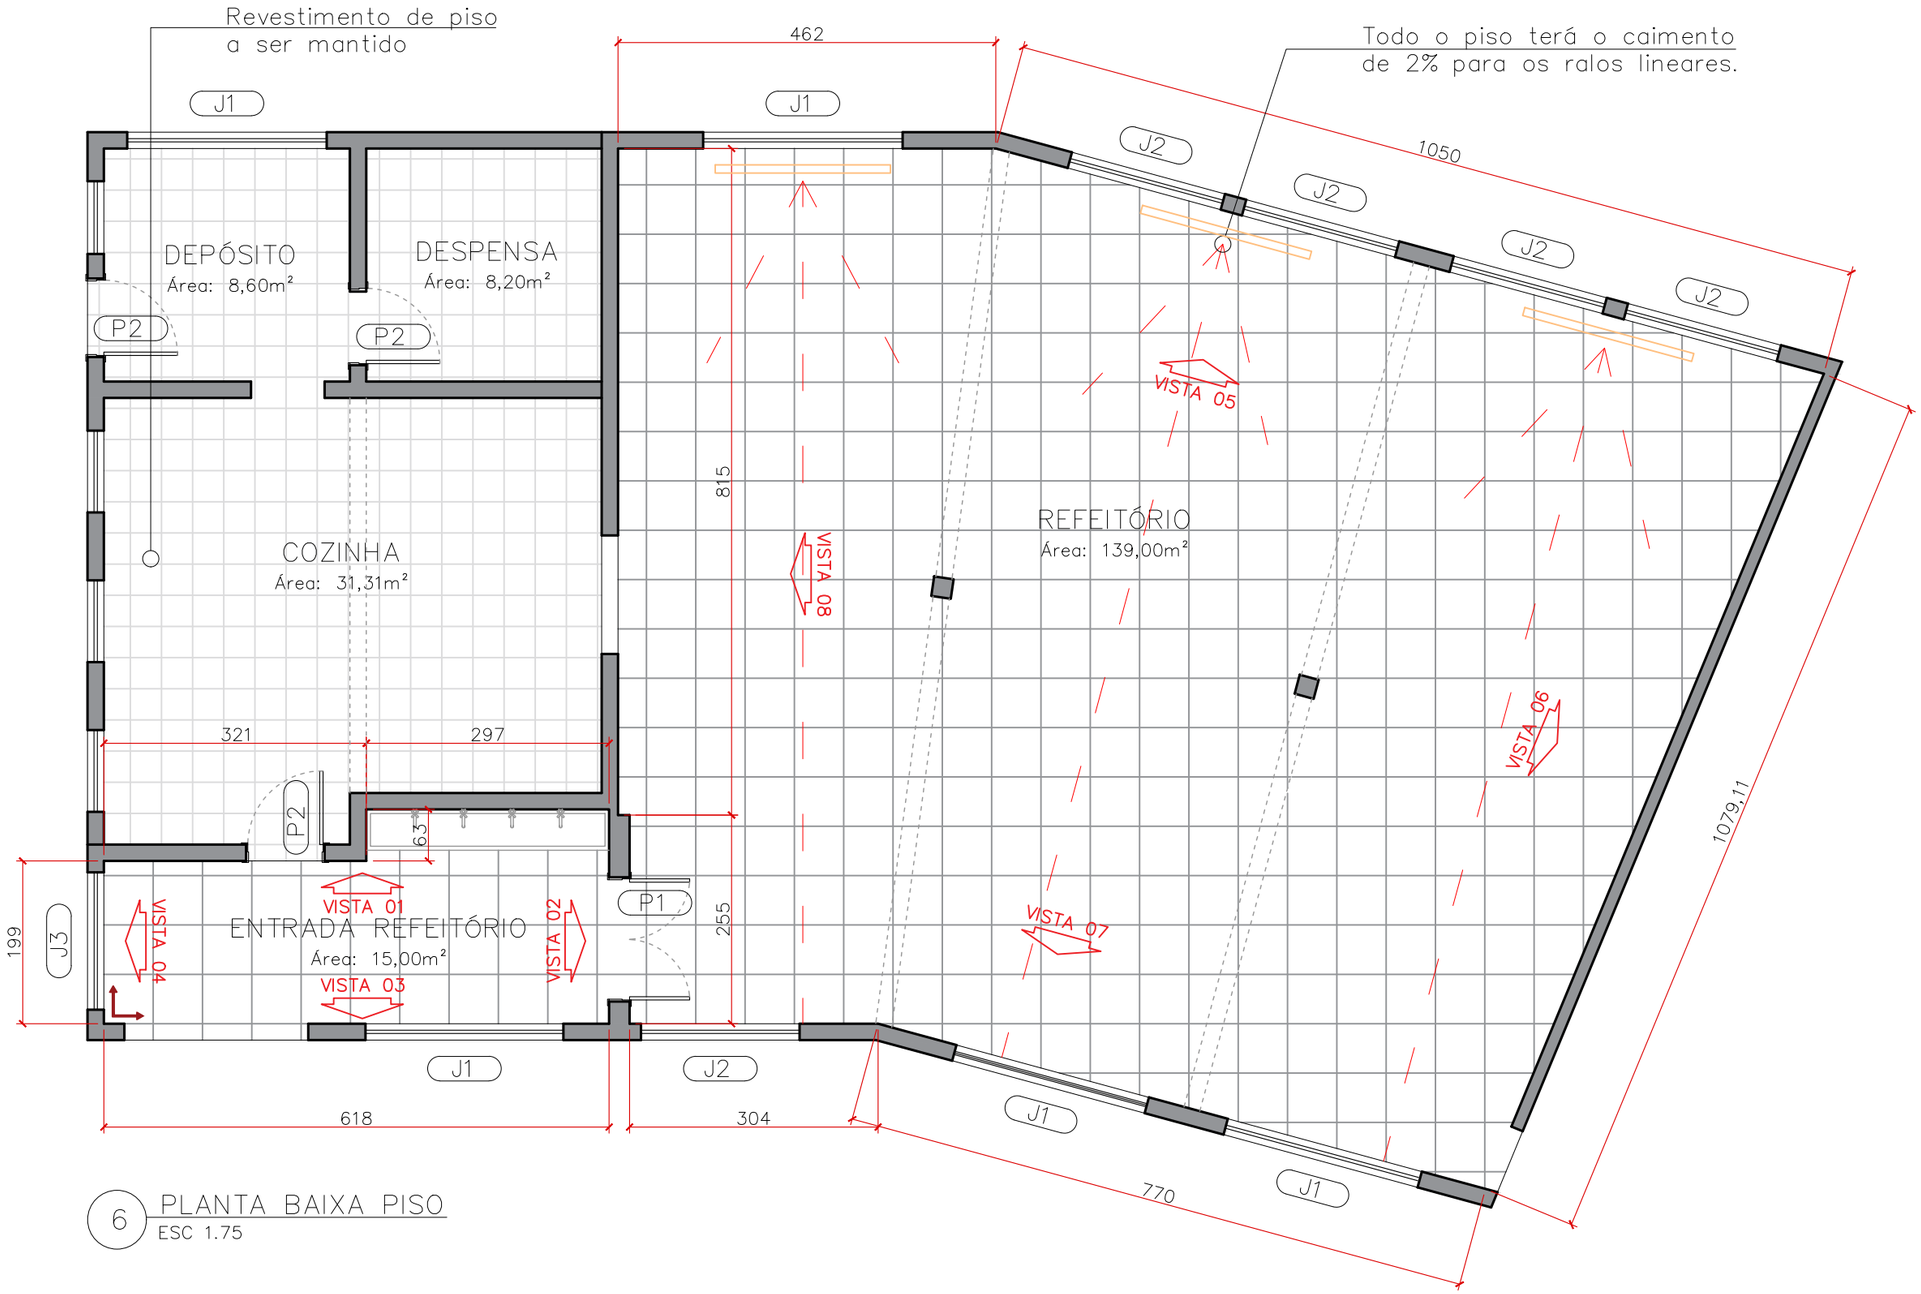

6 PLANTA BAIXA PISO
ESC 1.75

PREFEITURA DE LAGES
SECRETARIA DA EDUCAÇÃO

OBRA
Endereço:
Av. dos Pessegueiros, 1 – Habitação,
Lages – SC, 88511-390

Desenho: Gisellen Silva


DATA 02.03.2026

PRANCHAS
06
17


DADOS DO PROJETO	CONTEÚDO DA PRANCHA
PROJETO DE REFORMA EMEB MUTIRÃO	–Planta de paginação de piso

Av. Papa João XXIII – 1115, Lages – SC – Fone: (49) 3019-7600 – email: obras@educacaolages.sc.gov.br


REFEITÓRIO

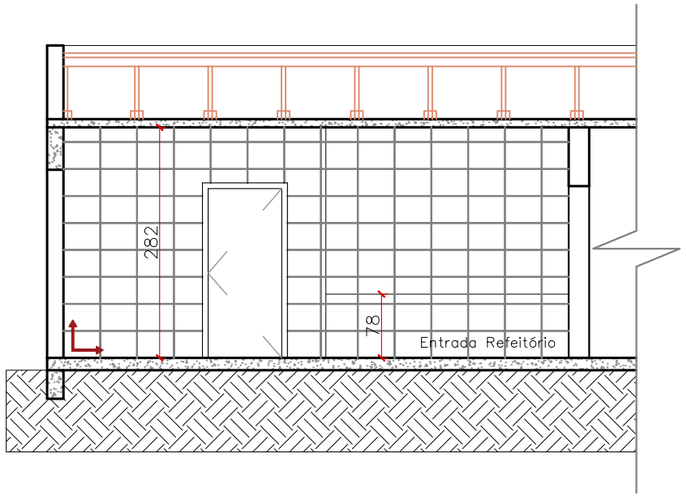


7 VISTA 1
PAGINAÇÃO
ESC 1.100

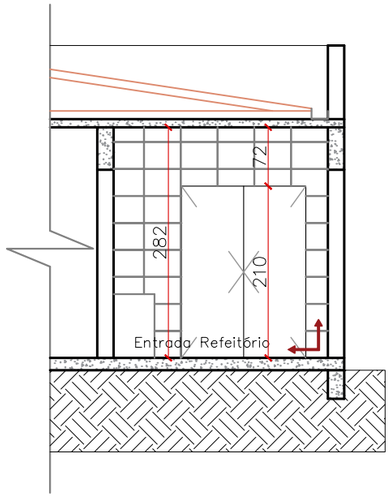

8 VISTA 2
PAGINAÇÃO
ESC 1.100

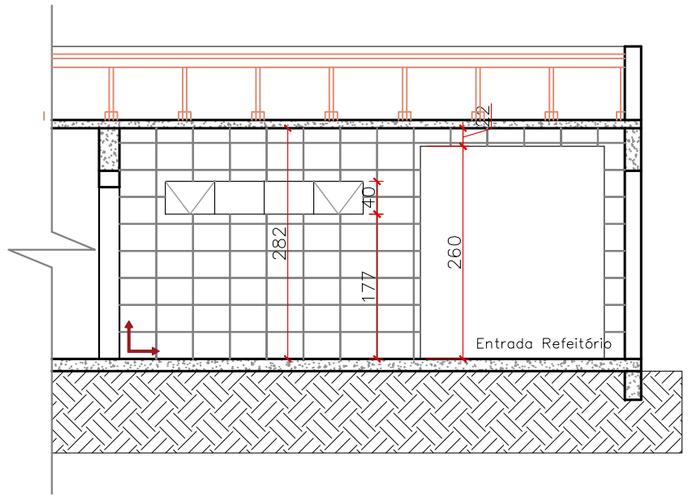

9 VISTA 3
PAGINAÇÃO
ESC 1.100

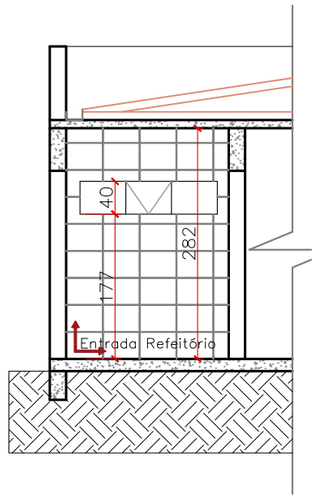

10 VISTA 4
PAGINAÇÃO
ESC 1.100

PREFEITURA DE LAGES
SECRETARIA DA EDUCAÇÃO

OBRA
Endereço:
Av. dos Pessegueiros, 1 – Habitação,
Lages – SC, 88511-390

Desenho: Gisellen Silva


DATA 02.03.2026

PRANCHAS 07 / 17


DADOS DO PROJETO	CONTEÚDO DA PRANCHA
PROJETO DE REFORMA EMEB MUTIRÃO	– Vistas de paginação de revestimentos

Av. Papa João XXIII – 1115, Lages – SC – Fone: (49) 3019-7600 – email: obras@educacaolages.sc.gov.br


REFEITÓRIO

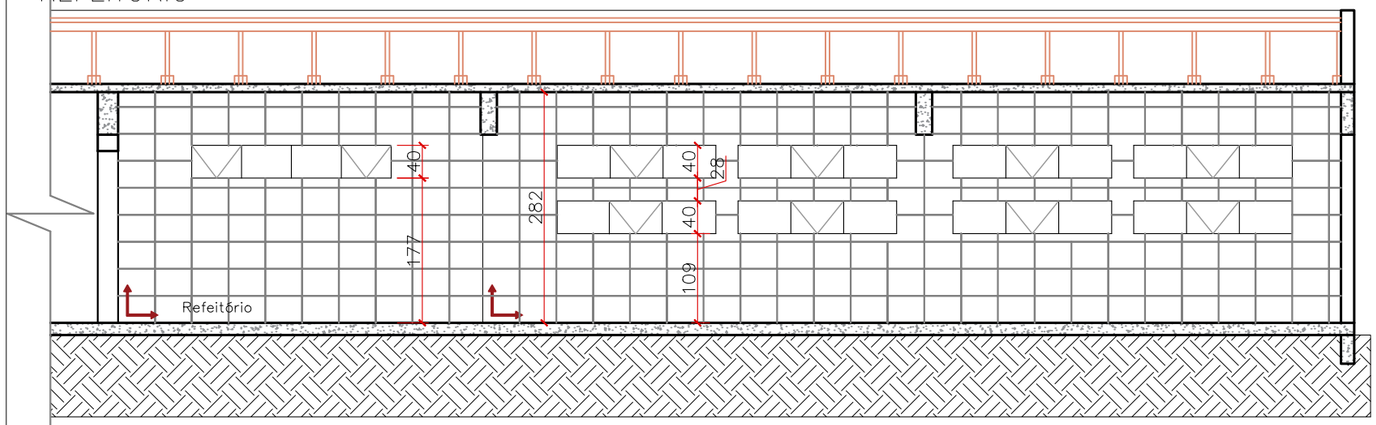


11 VISTA 5
PAGINAÇÃO
ESC 1.100

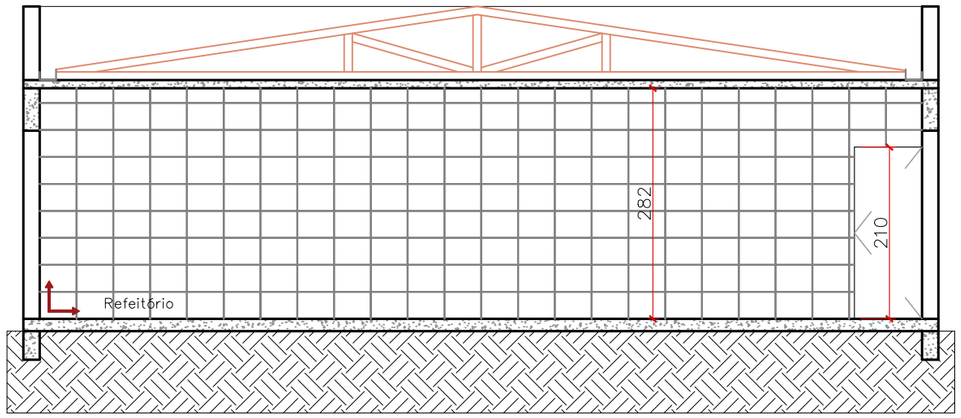

12 VISTA 6
PAGINAÇÃO
ESC 1.100

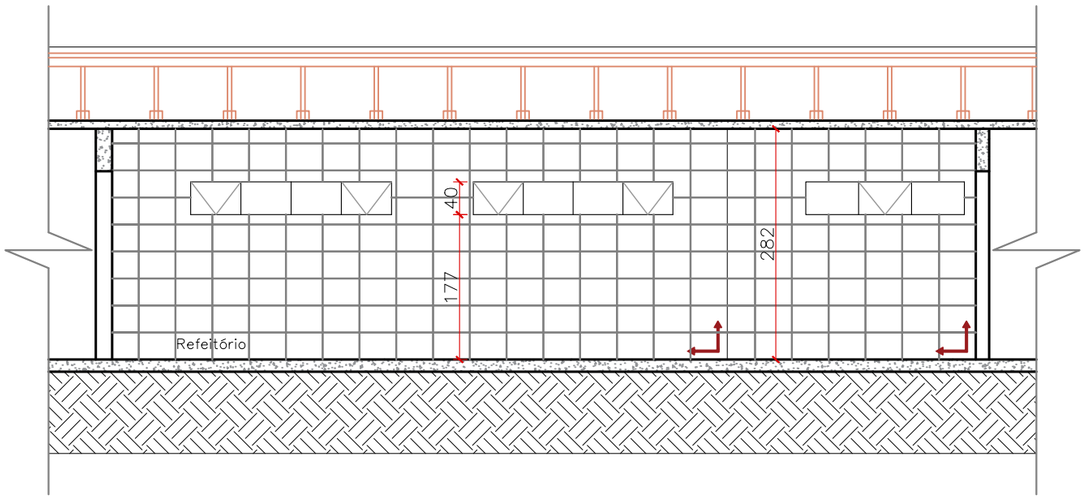

13 VISTA 7
PAGINAÇÃO
ESC 1.100

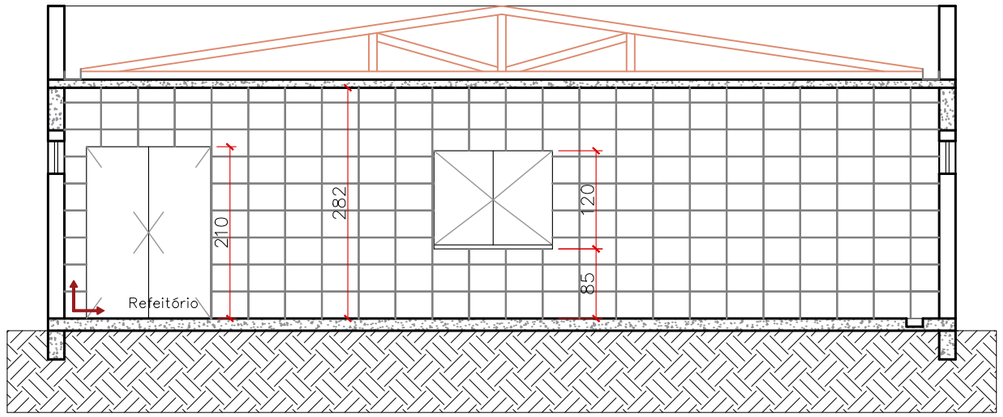

14 VISTA 8
PAGINAÇÃO
ESC 1.100

PREFEITURA DE LAGES
SECRETARIA DA EDUCAÇÃO

OBRA
Endereço:
Av. dos Pessegueiros, 1 – Habitação,
Lages – SC, 88511-390

Desenho: Gisellen Silva


DATA 02.03.2026

PRANCHAS 08 / 17

DADOS DO PROJETO	CONTEÚDO DA PRANCHA
PROJETO DE REFORMA EMEB MUTIRÃO	– Vistas de paginação de revestimento

Av. Papa João XXIII – 1115, Lages – SC – Fone: (49) 3019-7600 – email: obras@educacaolages.sc.gov.br

REFEITÓRIO

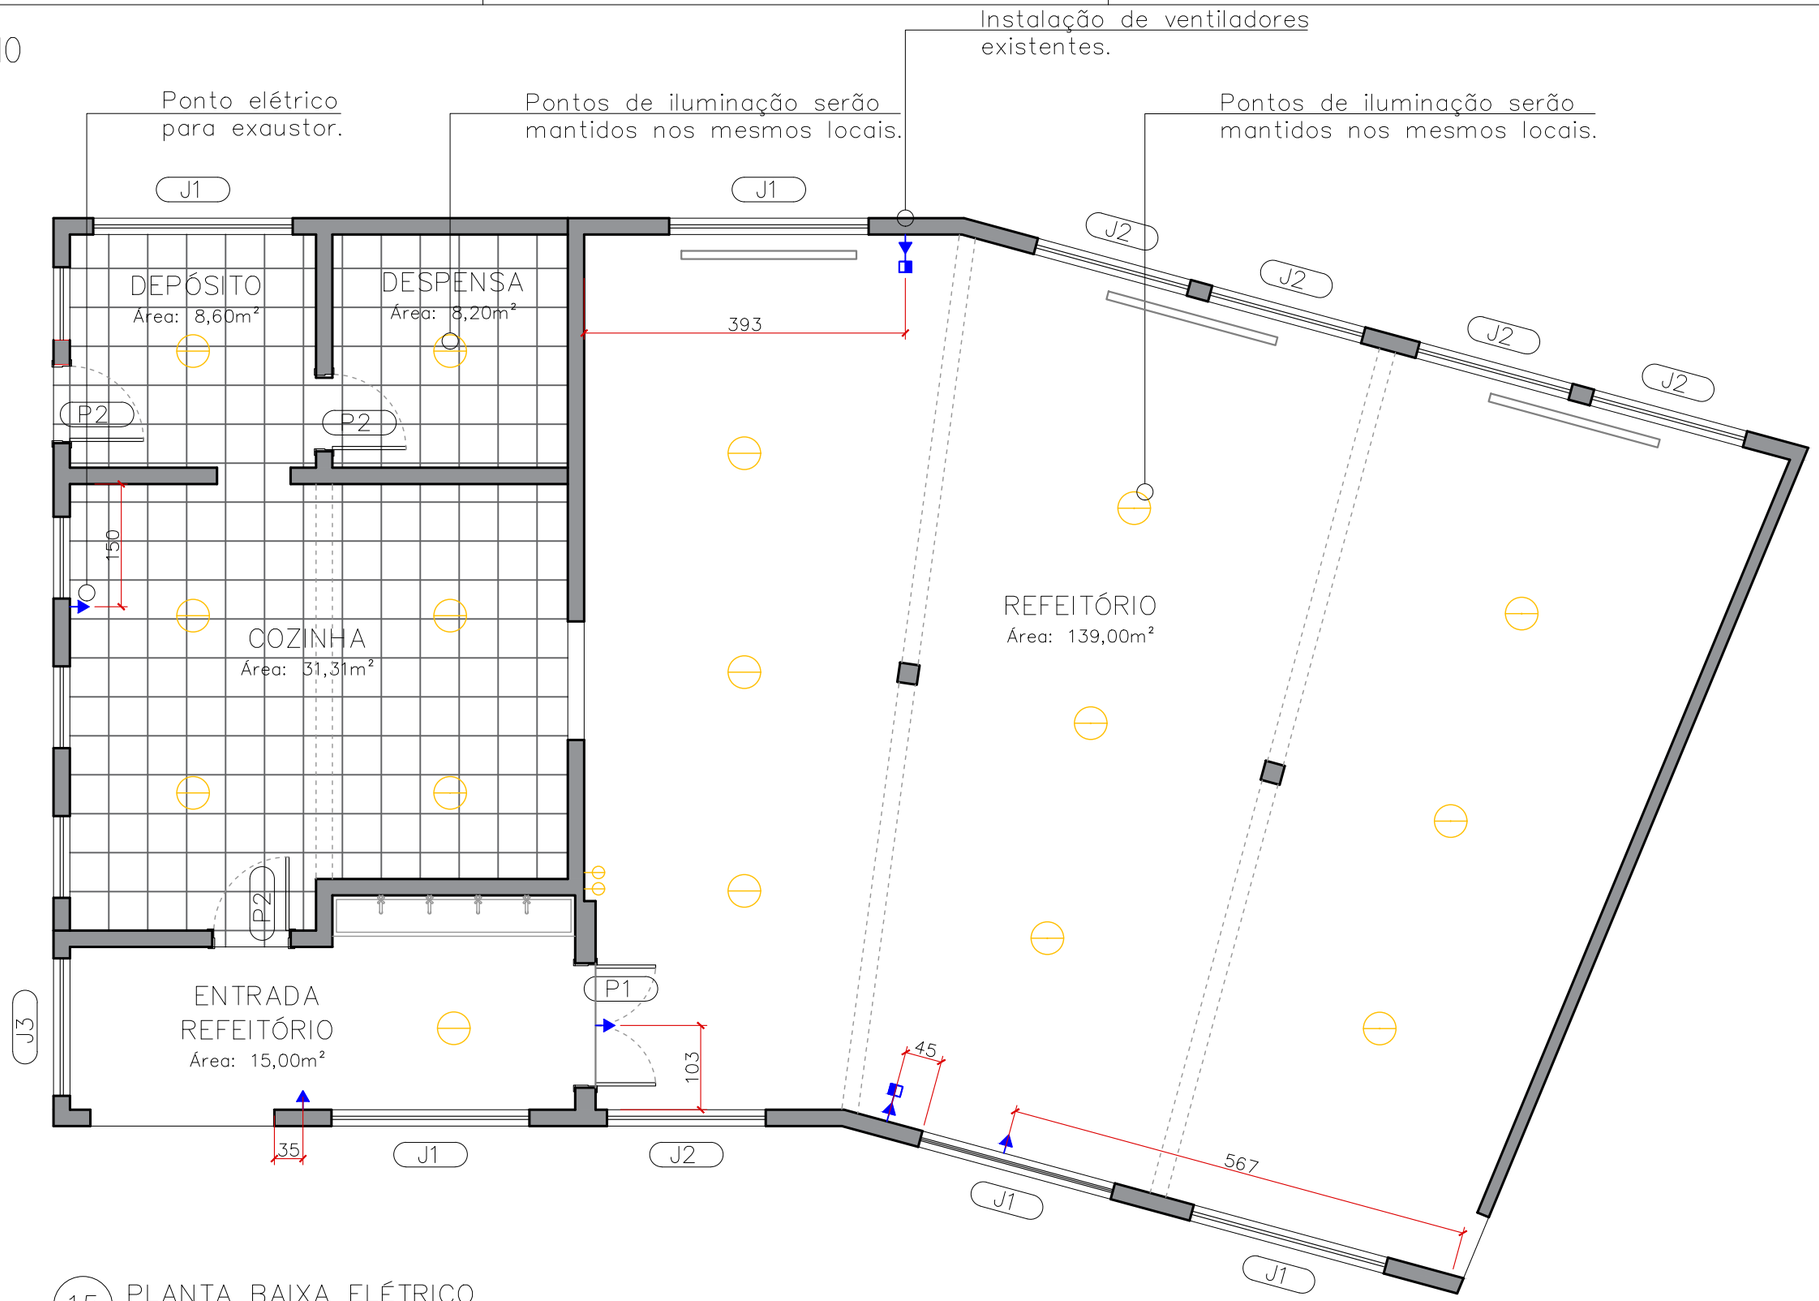

15 PLANTA BAIXA ELÉTRICO
ESC 1.75

LEGENDA ELÉTRICO

- Pontos existentes
- Pontos novos
- Tomada alta – H=2,20m
- Acionamento Ventilador – H = 1,10m

PREFEITURA DE LAGES
SECRETARIA DA EDUCAÇÃO

OBRA
Endereço:
Av. dos Pessegueiros, 1 – Habitação,
Lages – SC, 88511-390

Desenho: Gisellen Silva

DATA 02.03.2026

PRANCHAS 09 / 17

DADOS DO PROJETO	CONTEÚDO DA PRANCHA
PROJETO DE REFORMA EMEB MUTIRÃO	-Planta de Elétrico

Av. Papa João XXIII – 1115, Lages – SC – Fone: (49) 3019-7600 – email: obras@educacaolages.sc.gov.br

REFEITÓRIO

PVC 100mm
I.: 2%

CI

Fossa e filtro
existente.

Desce

PVC 50mm
I.: 2%

CI

PVC 100mm
I.: 2%

PVC 50mm
I.: 2%

CI

PVC 50mm
I.: 2%

Ralo linear 100cm

Ralo sifonado
10mm

Detalhamento
ralo

20
10
120
215
10
50
215
270
215
155

DEPÓSITO
Área: 8,60m²

DESPENSA
Área: 8,20m²


COZINHA
Área: 31,31m²

REFEITÓRIO
Área: 139,00m²

ENTRADA
REFEITÓRIO
Área: 15,00m²

Instalação de cuba de inox
existente.
Instalação de torneiras.

16 PLANTA BAIXA HIDRAÚLICO
ESC 1.75

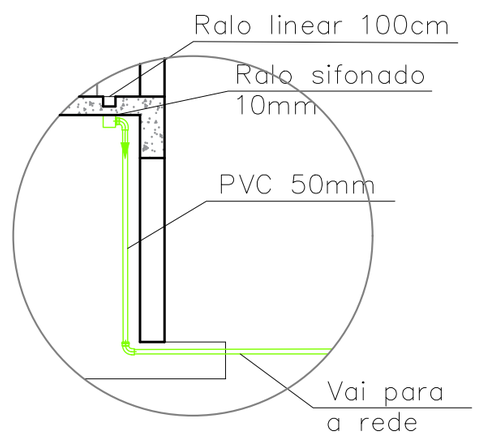

17 Detalhamento Ralo
ESC 1.50

PREFEITURA DE
LAGES
SECRETARIA DA EDUCAÇÃO

OBRA
Endereço:
Av. dos Pessegueiros, 1 – Habitação,
Lages – SC, 88511-390

Desenho: Gisellen Silva


DATA 02.03.2026

PRANCHAS
10
17

DADOS DO PROJETO	CONTEÚDO DA PRANCHA
PROJETO DE REFORMA EMEB MUTIRÃO	-Planta de Hidraúlico

Av. Papa João XXIII – 1115, Lages – SC – Fone: (49) 3019-7600 – email: obras@educacaolages.sc.gov.br

REFEITÓRIO

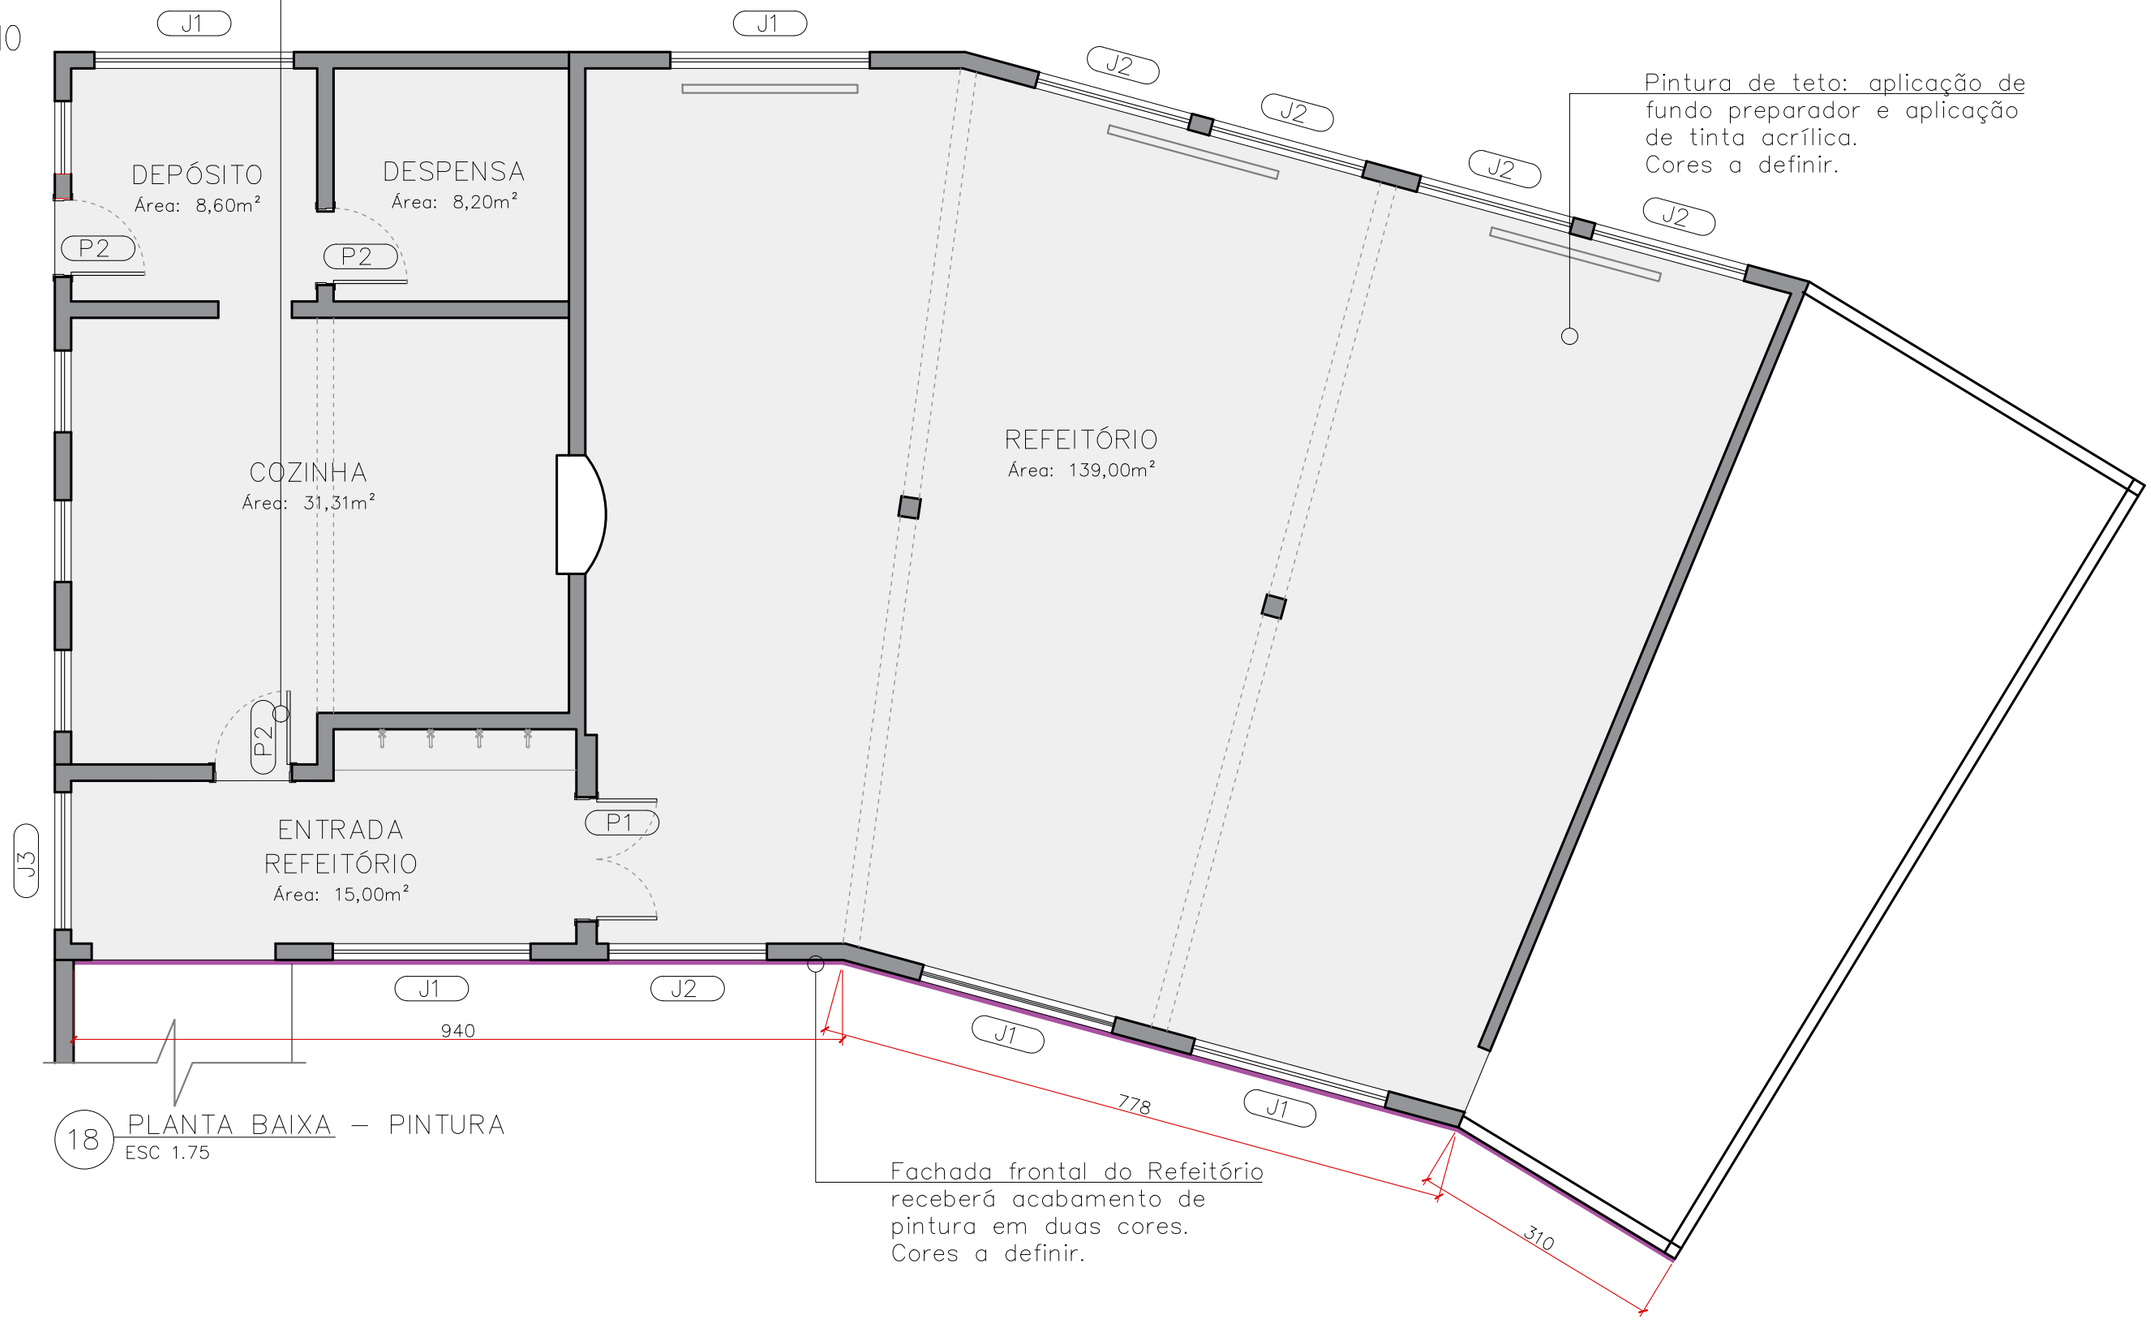

18 PLANTA BAIXA – PINTURA
ESC 1.75

LEGENDA ACABAMENTO DE PAREDES

- Pintura de forro de laje
- Pintura em parede externa de alvenaria

PREFEITURA DE LAGES
SECRETARIA DA EDUCAÇÃO

OBRA
Endereço:
Av. dos Pessegueiros, 1 – Habitação,
Lages – SC, 88511-390

Desenho: Gisellen Silva


DATA 02.03.2026

PRANCHAS 11 / 17

DADOS DO PROJETO	CONTEÚDO DA PRANCHA
PROJETO DE REFORMA EMEB MUTIRÃO	-Planta de Pintura

Av. Papa João XXIII – 1115, Lages – SC – Fone: (49) 3019-7600 – email: obras@educacaolages.sc.gov.br

CORREDOR REFEITÓRIO

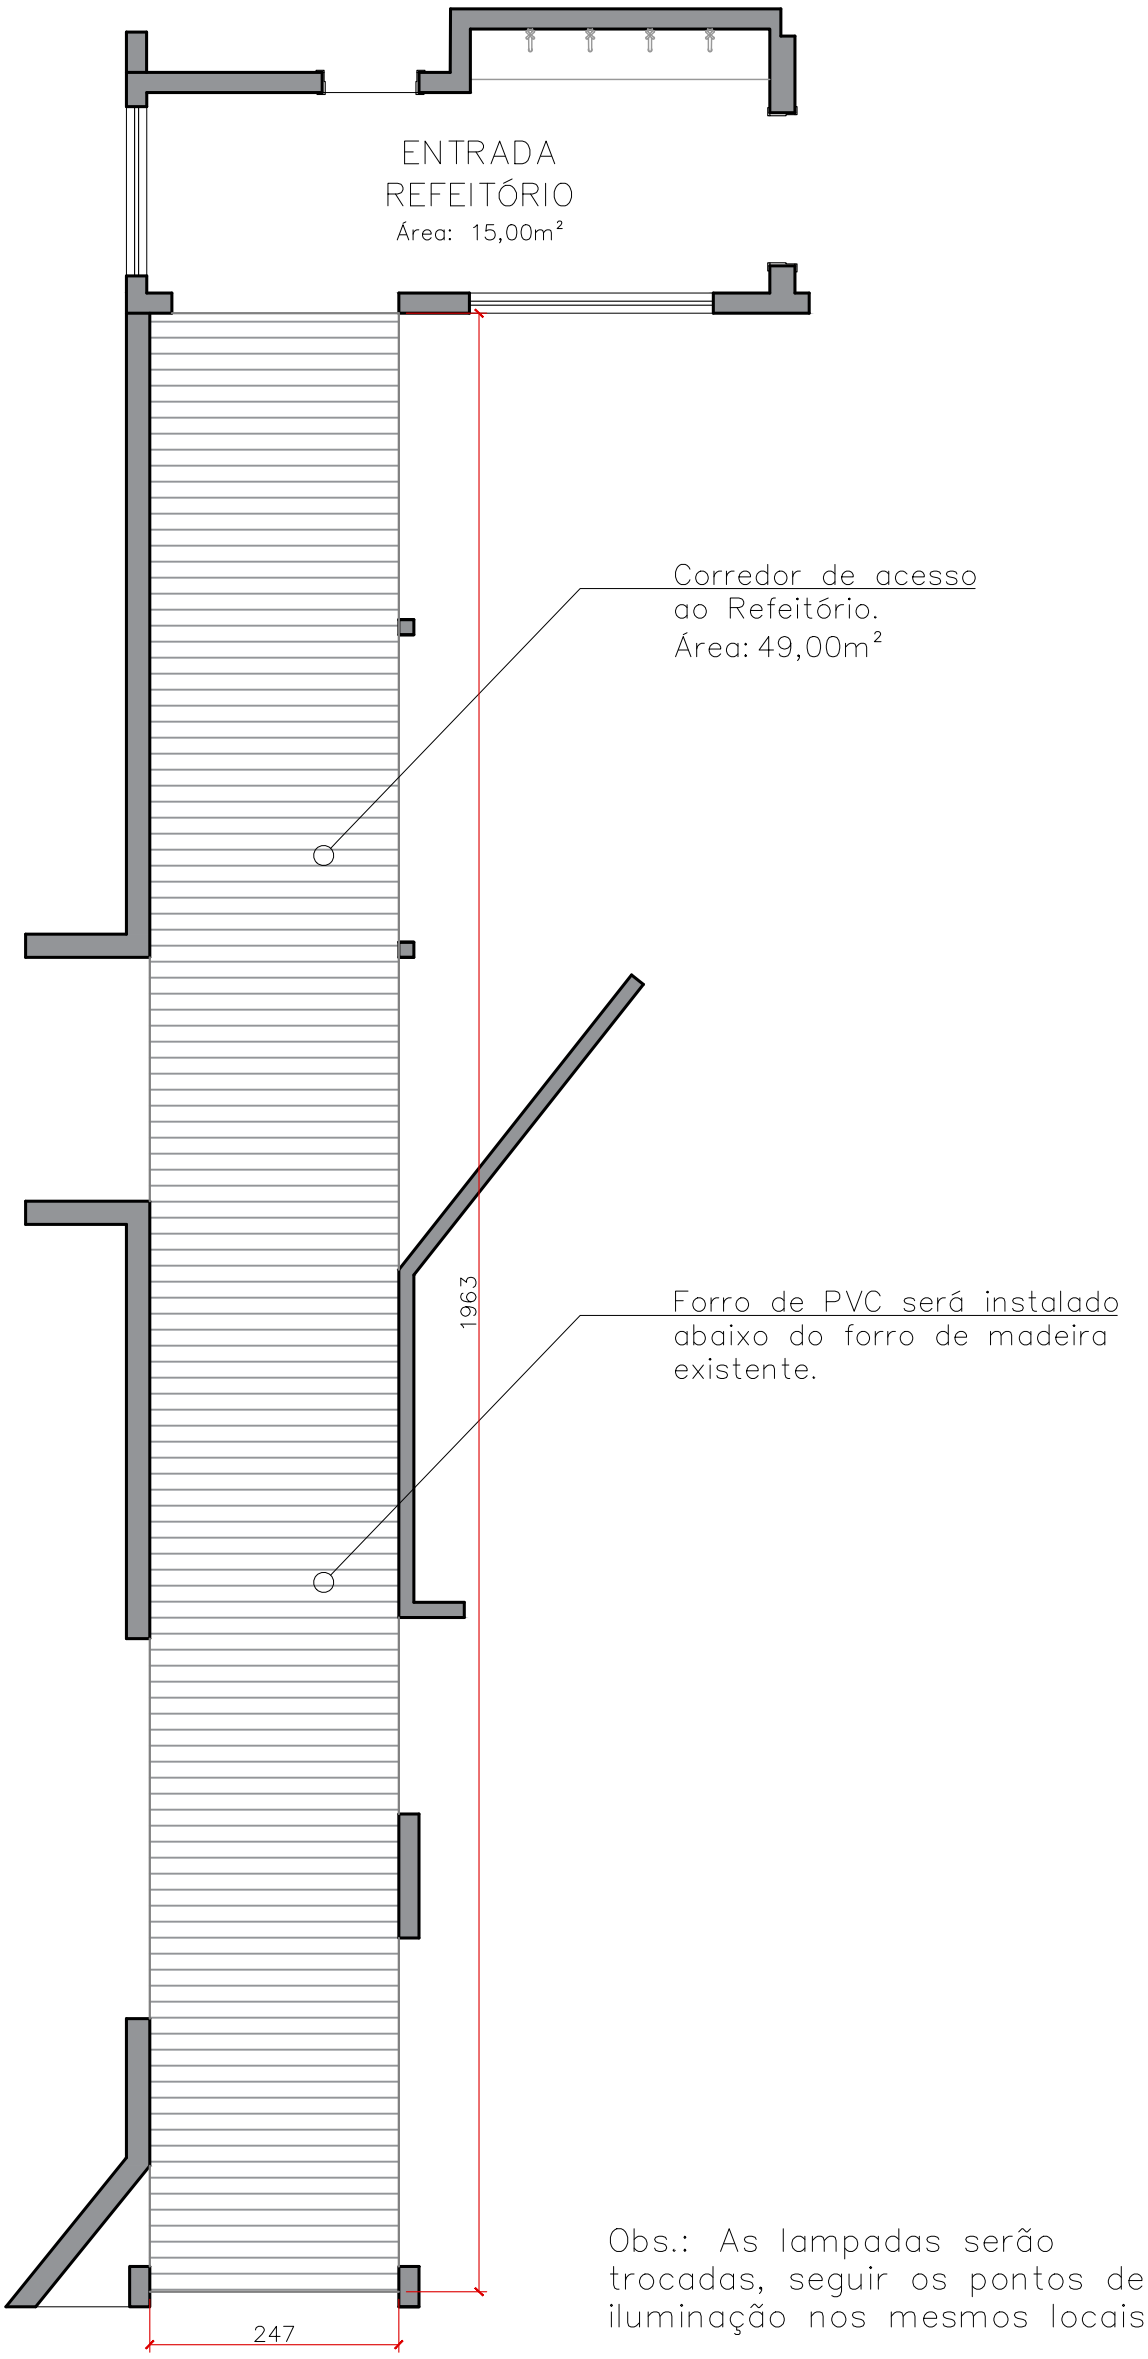

Obs.: As lampadas serão trocadas, seguir os pontos de iluminação nos mesmos locais.

19 PLANTA DE FORRO – CORREDOR
ESC 1.75

PREFEITURA DE LAGES
SECRETARIA DA EDUCAÇÃO

OBRA
Endereço:
Av. dos Pessegueiros, 1 – Habitação,
Lages – SC, 88511-390

Desenho: Gisellen Silva


DATA 02.03.2026

PRANCHAS 12 / 17

DADOS DO PROJETO	CONTEÚDO DA PRANCHA
PROJETO DE REFORMA EMEB MUTIRÃO	-Planta de Forro

Av. Papa João XXIII – 1115, Lages – SC – Fone: (49) 3019-7600 – email: obras@educacaolages.sc.gov.br

QUADRA DE ESPORTES

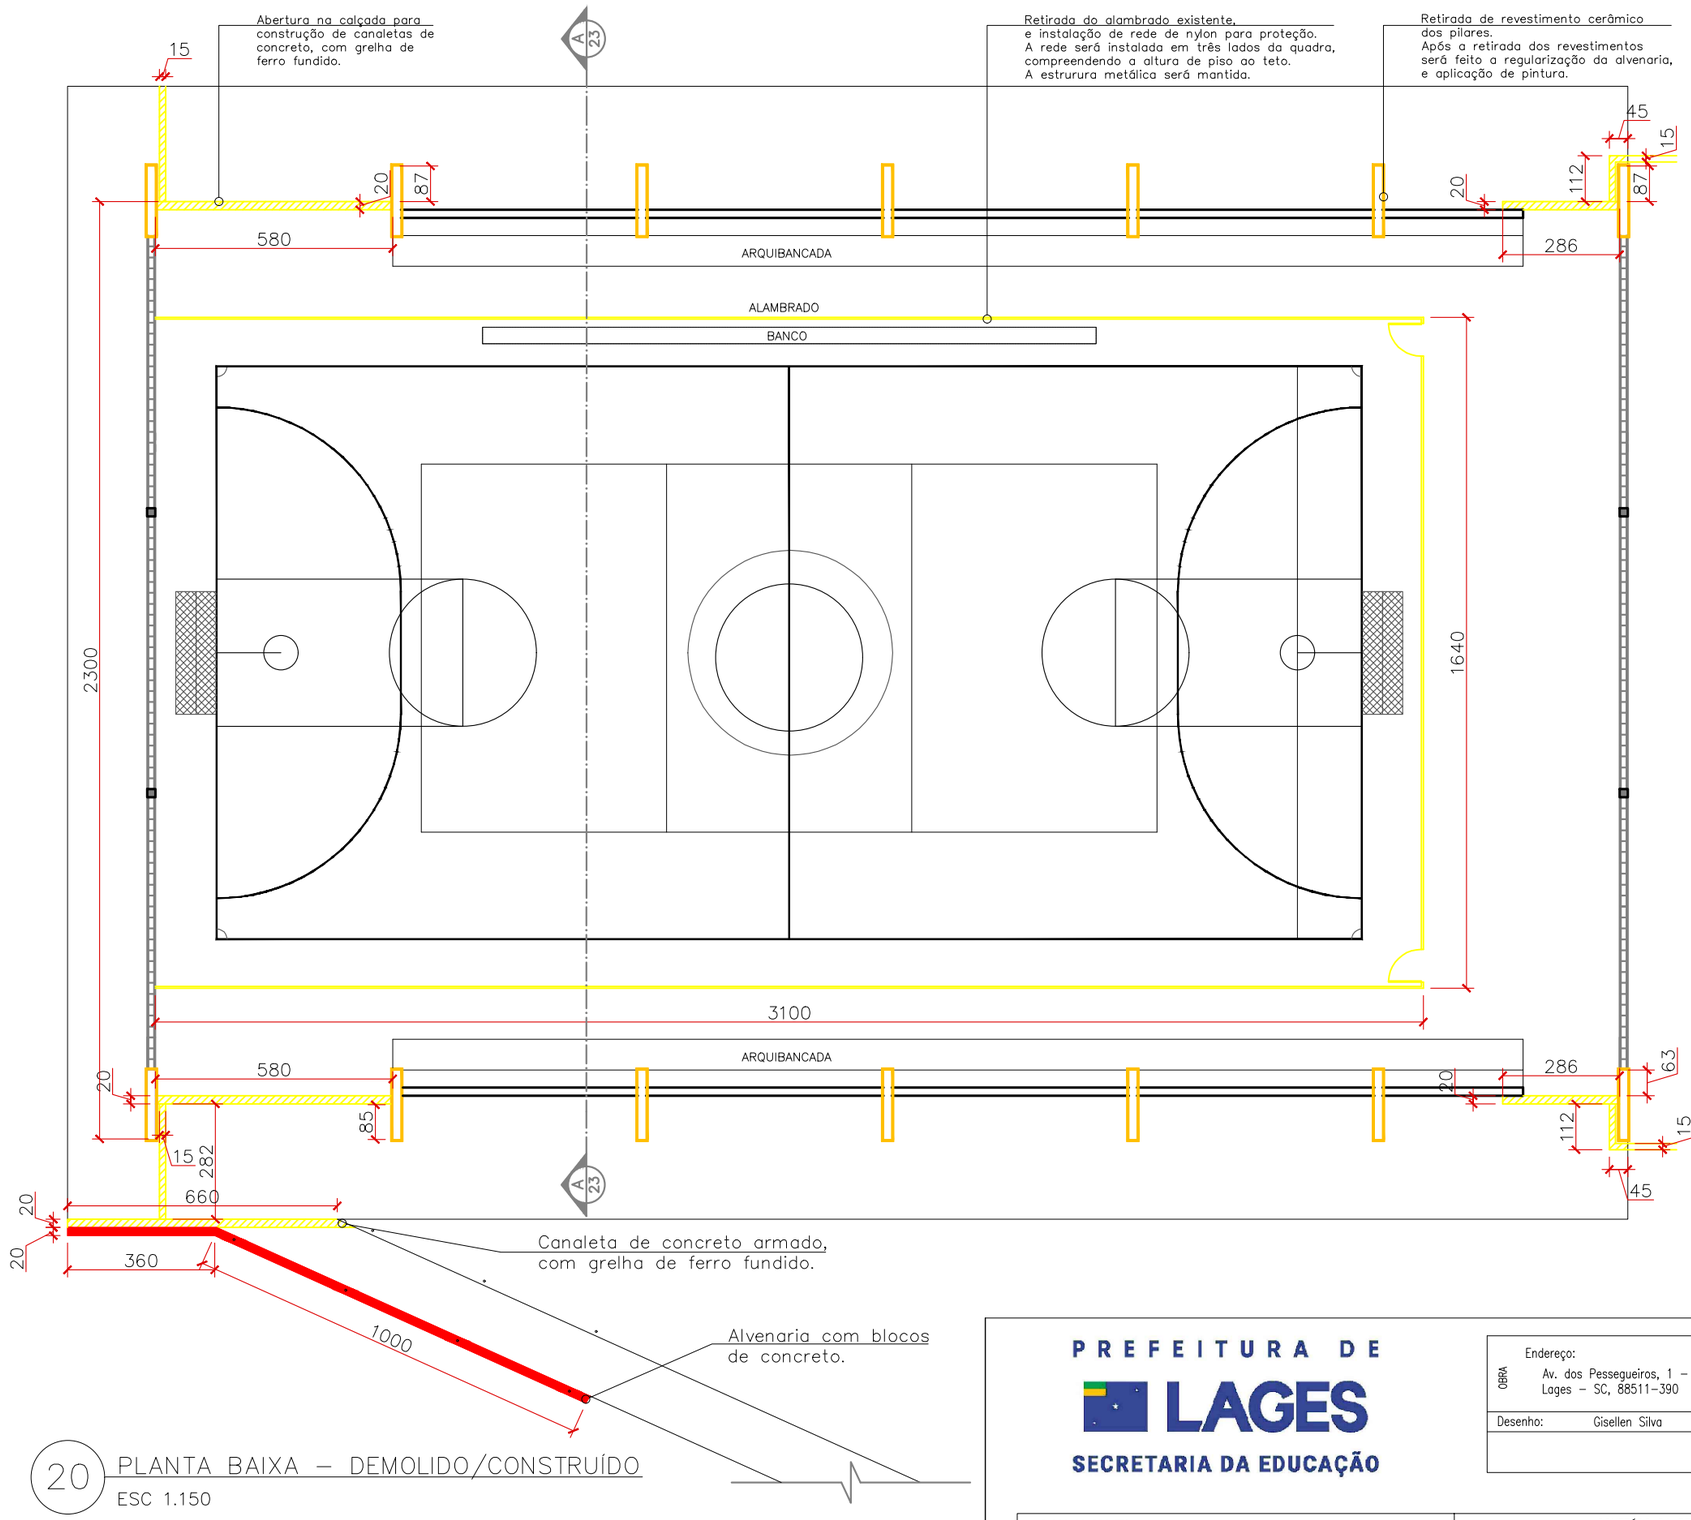

20 PLANTA BAIXA – DEMOLIDO/CONSTRUÍDO

ESC 1.150

PREFEITURA DE LAGES

SECRETARIA DA EDUCAÇÃO

OBRA

Endereço:
Av. dos Pessegueiros, 1 – Habitação,
Lages – SC, 88511-390

Desenho: Gisellen Silva


DATA 02.03.2026

PRANCHAS 13 / 17

DADOS DO PROJETO	CONTEÚDO DA PRANCHA
PROJETO DE REFORMA EMEB MUTIRÃO	– Planta Demolido/Construído

Av. Papa João XXIII – 1115, Lages – SC – Fone: (49) 3019-7600 – email: obras@educacaolages.sc.gov.br

QUADRA DE ESPORTES

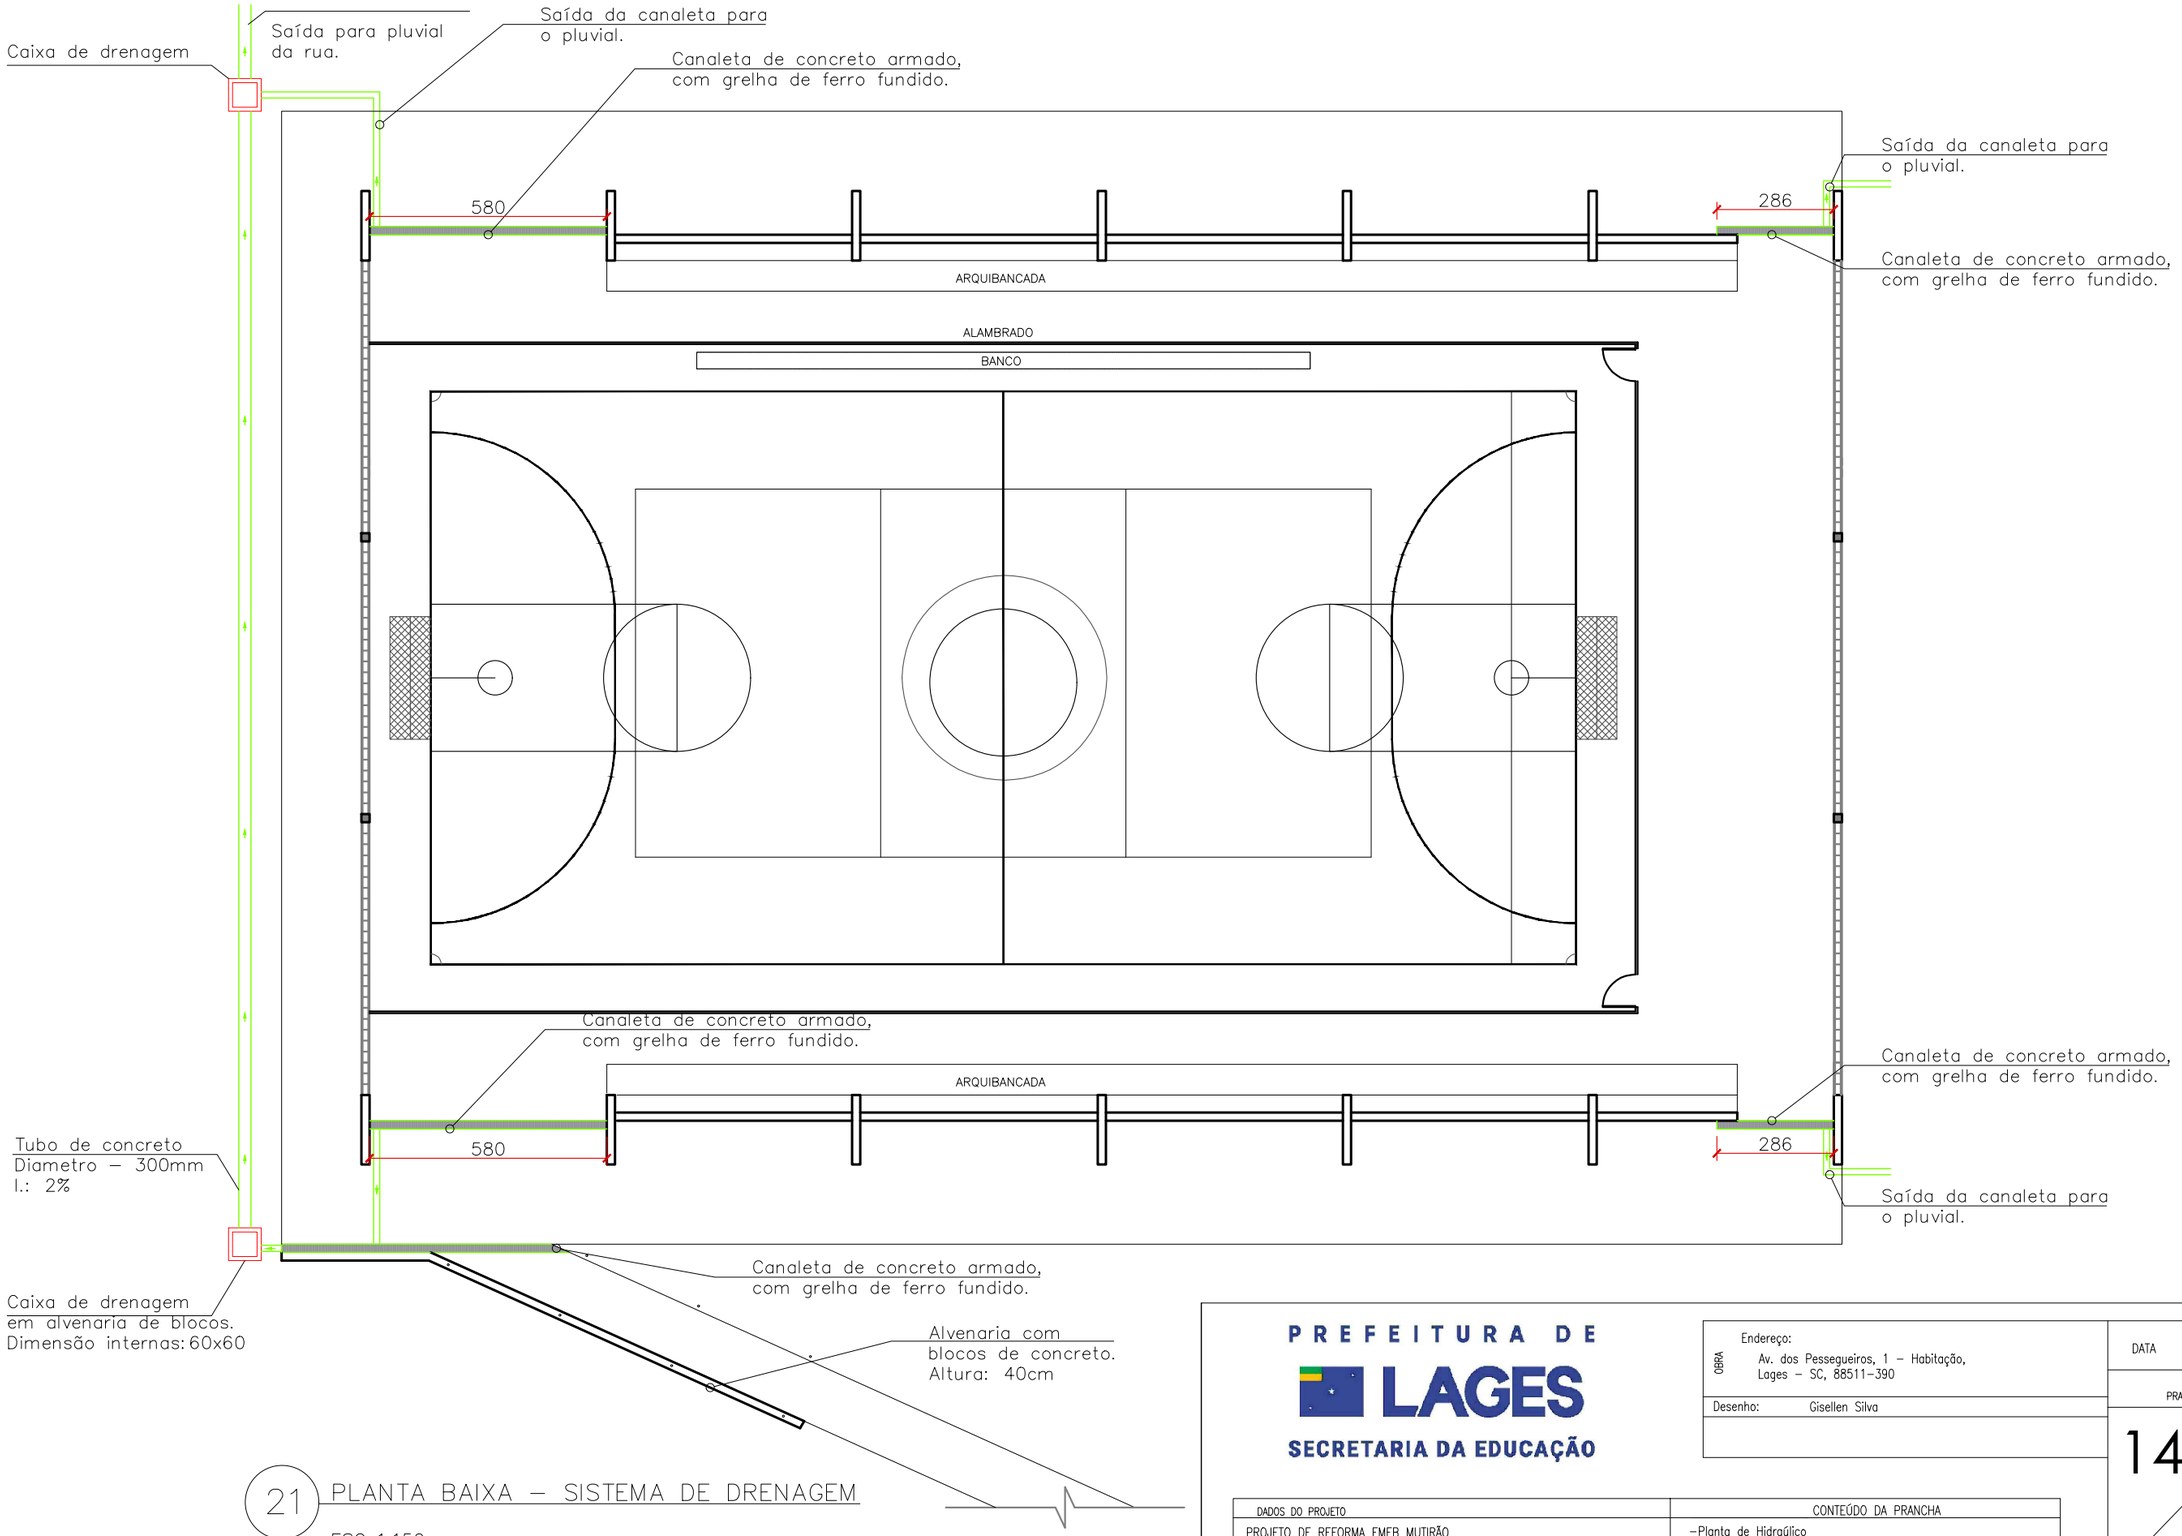

21 PLANTA BAIXA – SISTEMA DE DRENAGEM

ESC 1.150

PREFEITURA DE LAGES
SECRETARIA DA EDUCAÇÃO

OBRA
Endereço:
Av. dos Pessegueiros, 1 – Habitação, Lages – SC, 88511-390

Desenho: Gisellen Silva


DATA 02.03.2026

PRANCHAS 14 / 17

DADOS DO PROJETO	CONTEÚDO DA PRANCHA
PROJETO DE REFORMA EMEB MUTIRÃO	–Planta de Hidráulico

Av. Papa João XXIII – 1115, Lages – SC – Fone: (49) 3019-7600 – email: obras@educacaolages.sc.gov.br

QUADRA DE ESPORTES

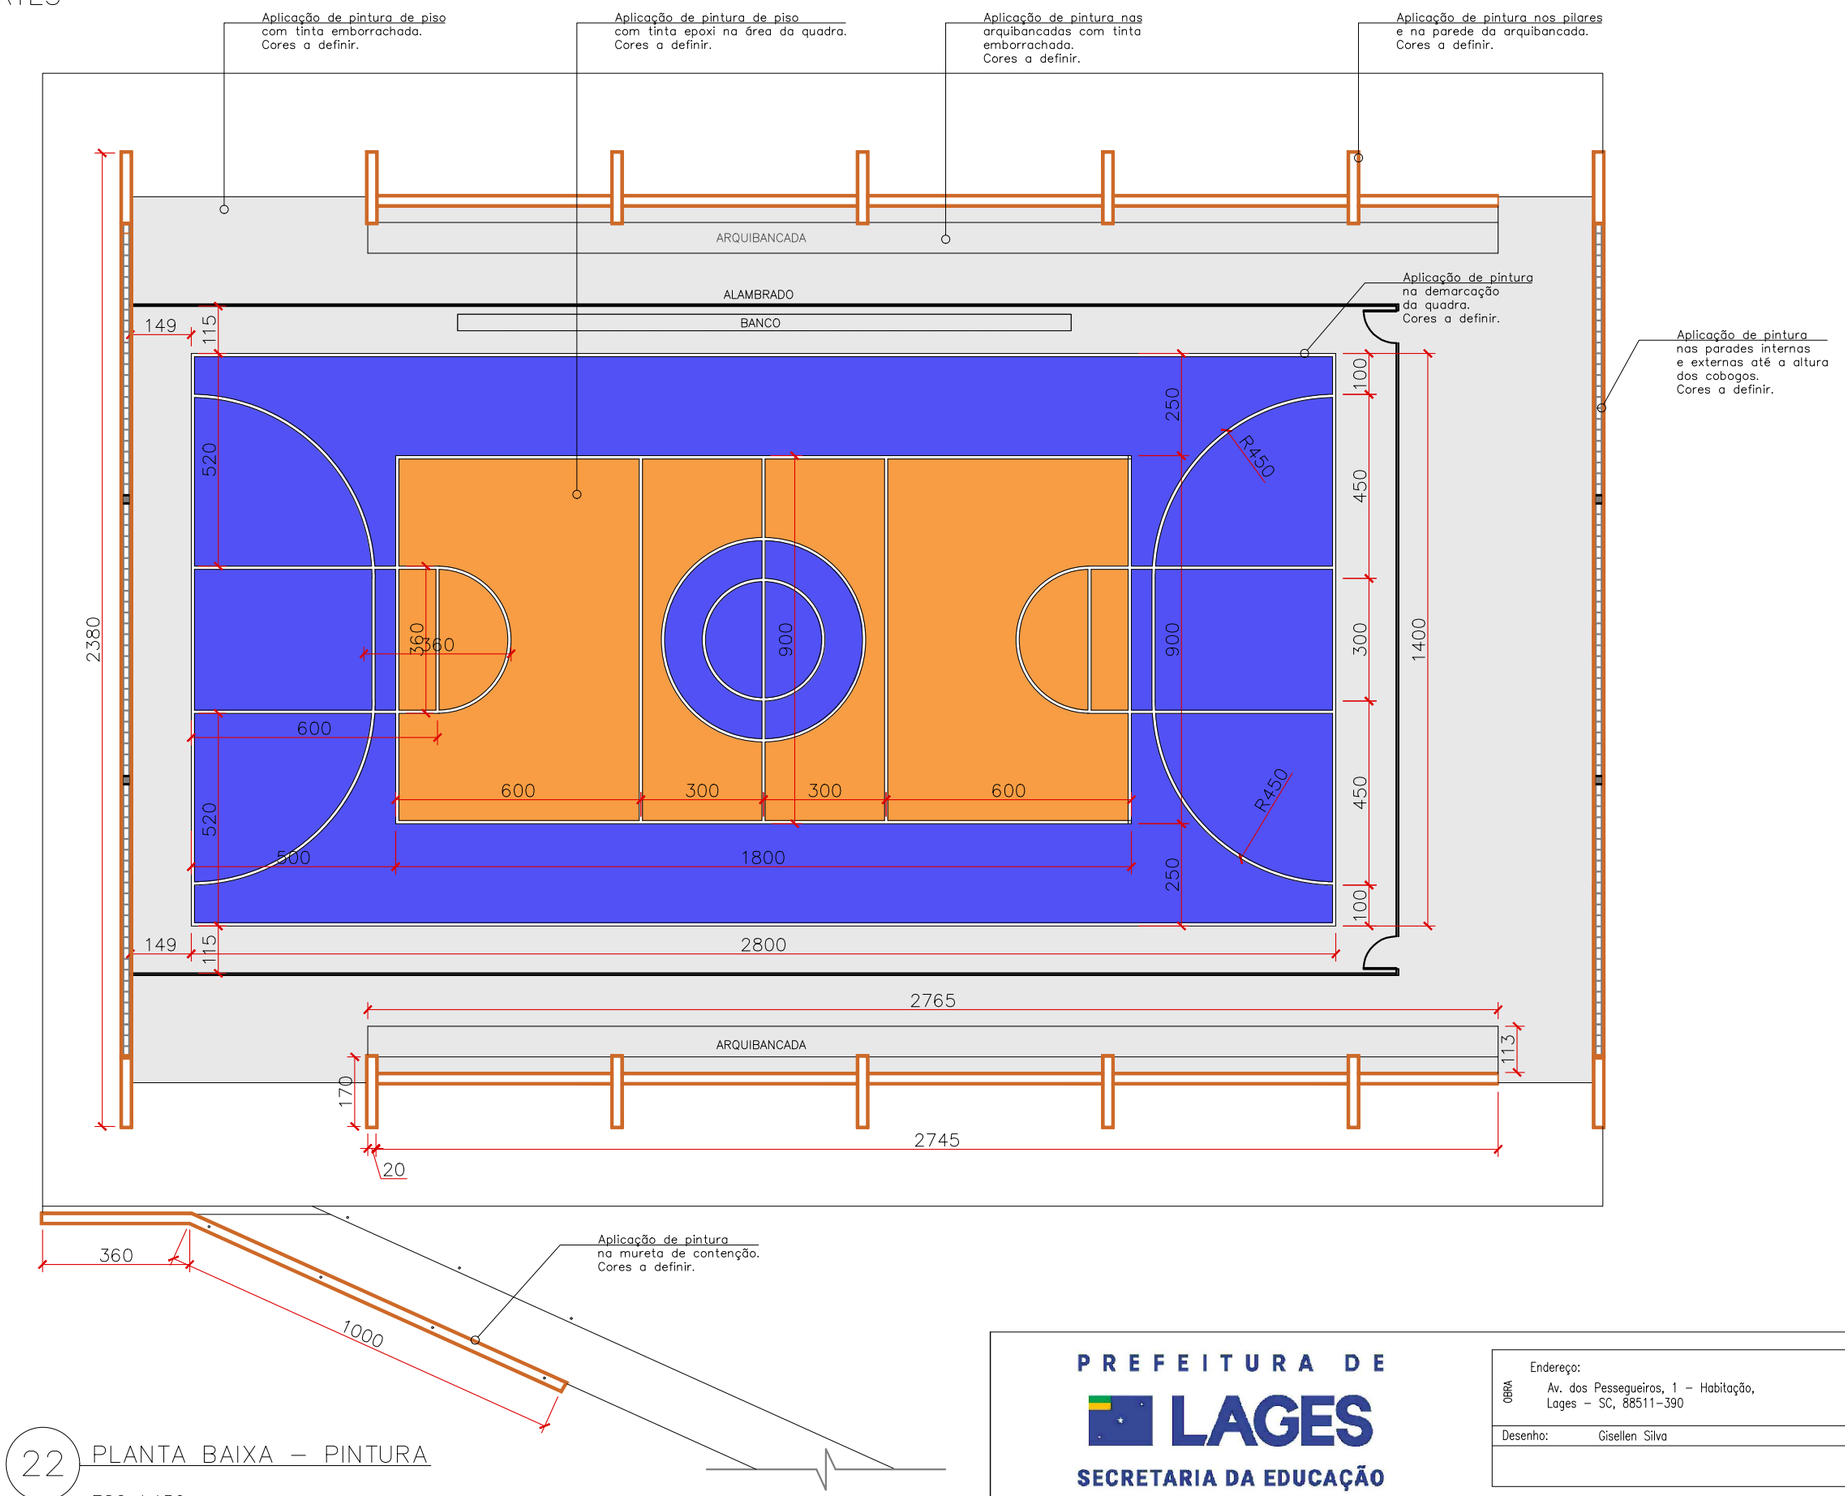

22 PLANTA BAIXA – PINTURA

ESC 1.150

PREFEITURA DE LAGES
SECRETARIA DA EDUCAÇÃO

OBRA
Endereço:
Av. dos Pessegueiros, 1 – Habitação, Lages – SC, 88511-390

Desenho: Gisellen Silva


DATA 02.03.2026

PRANCHAS 15 / 17

DADOS DO PROJETO	CONTEÚDO DA PRANCHA
PROJETO DE REFORMA EMEB MUTIRÃO	-Planta de Pintura

Av. Papa João XXIII – 1115, Lages – SC – Fone: (49) 3019-7600 – email: obras@educacaolages.sc.gov.br

QUADRA DE ESPORTES

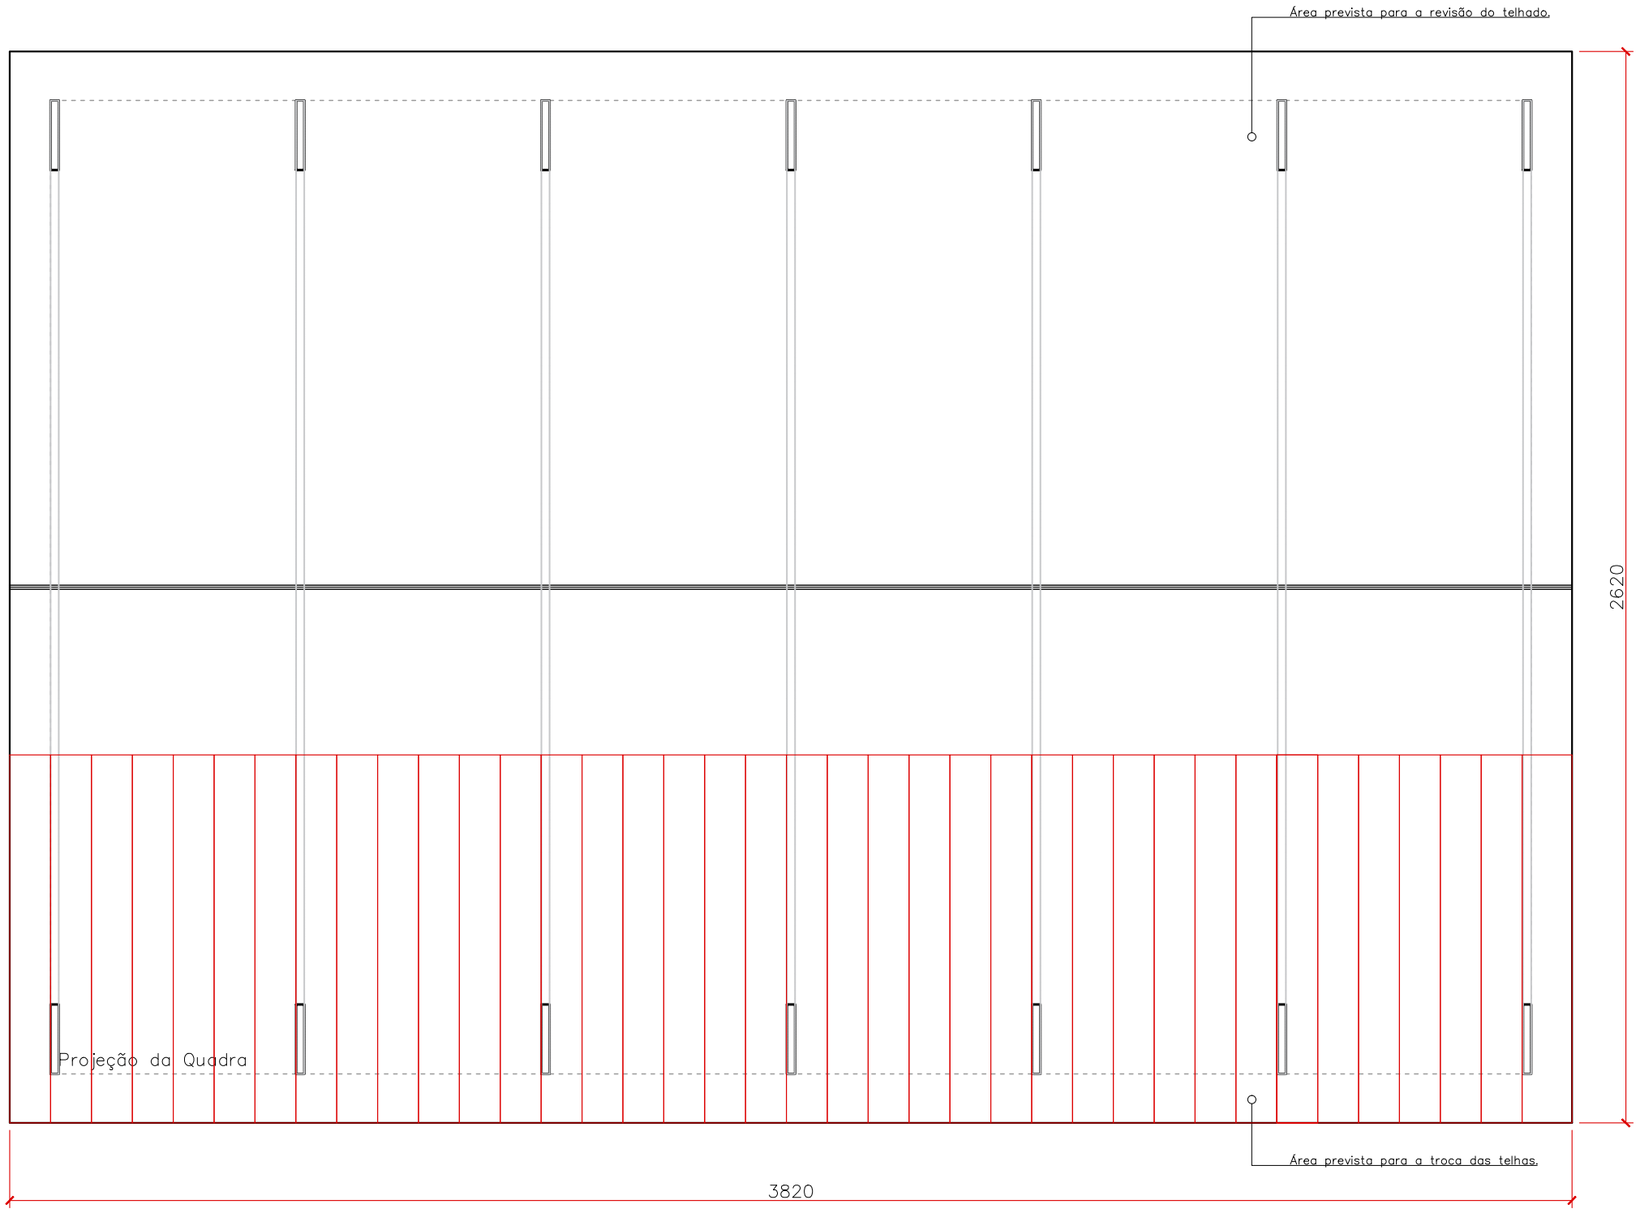

22 PLANTA DE COBERTURA

ESC 1.150

PREFEITURA DE LAGES
SECRETARIA DA EDUCAÇÃO

OBRA
Endereço:
Av. dos Pessegueiros, 1 – Habitação,
Lages – SC, 88511-390


Desenho: Gisellen Silva

DATA 02.03.2026


PRANCHAS 16 / 17

DADOS DO PROJETO	CONTEÚDO DA PRANCHA
PROJETO DE REFORMA EMEB MUTIRÃO	-Planta de Cobertura

Av. Papa João XXIII – 1115, Lages – SC – Fone: (49) 3019-7600 – email: obras@educacaolages.sc.gov.br

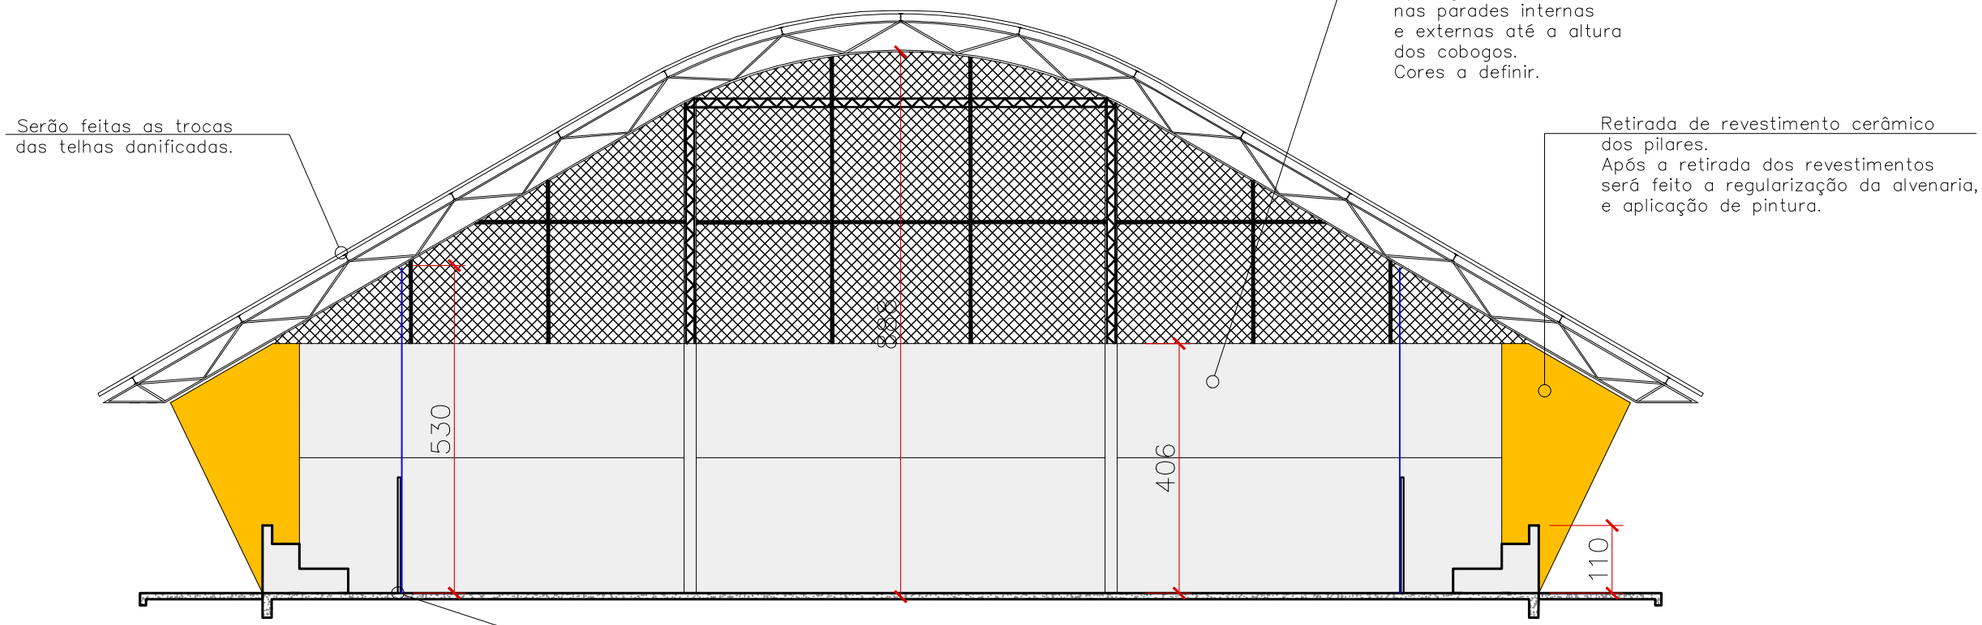

23 CORTE A
ESC 1.100

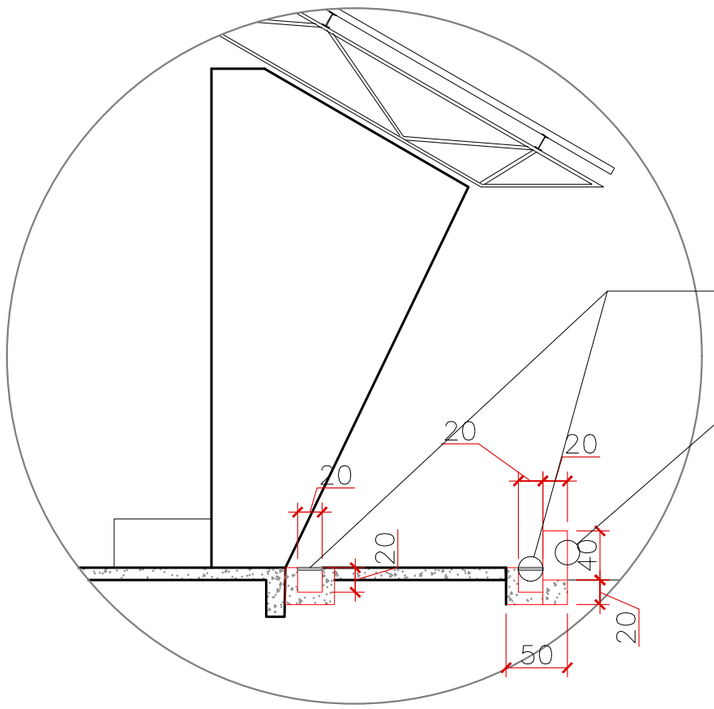

24 Detalhamento Ralo
ESC 1.50

PREFEITURA DE LAGES
SECRETARIA DA EDUCAÇÃO

OBRA
Endereço:
Av. dos Pessegueiros, 1 – Habitação,
Lages – SC, 88511-390

Desenho: Gisellen Silva

DATA 02.03.2026

PRANCHAS 17 / 17

DADOS DO PROJETO	CONTEÚDO DA PRANCHA
PROJETO DE REFORMA EMEB MUTIRÃO	– Corte e detalhamento sistema de calhas de escoamento

Av. Papa João XXIII – 1115, Lages – SC – Fone: (49) 3019-7600 – email: obras@educacaolages.sc.gov.br