


7 ARQ_PLANTA DE FORRO
1:50



1 ARQ_NÍVEL 0 - SALA DOS ATLETAS
1:50

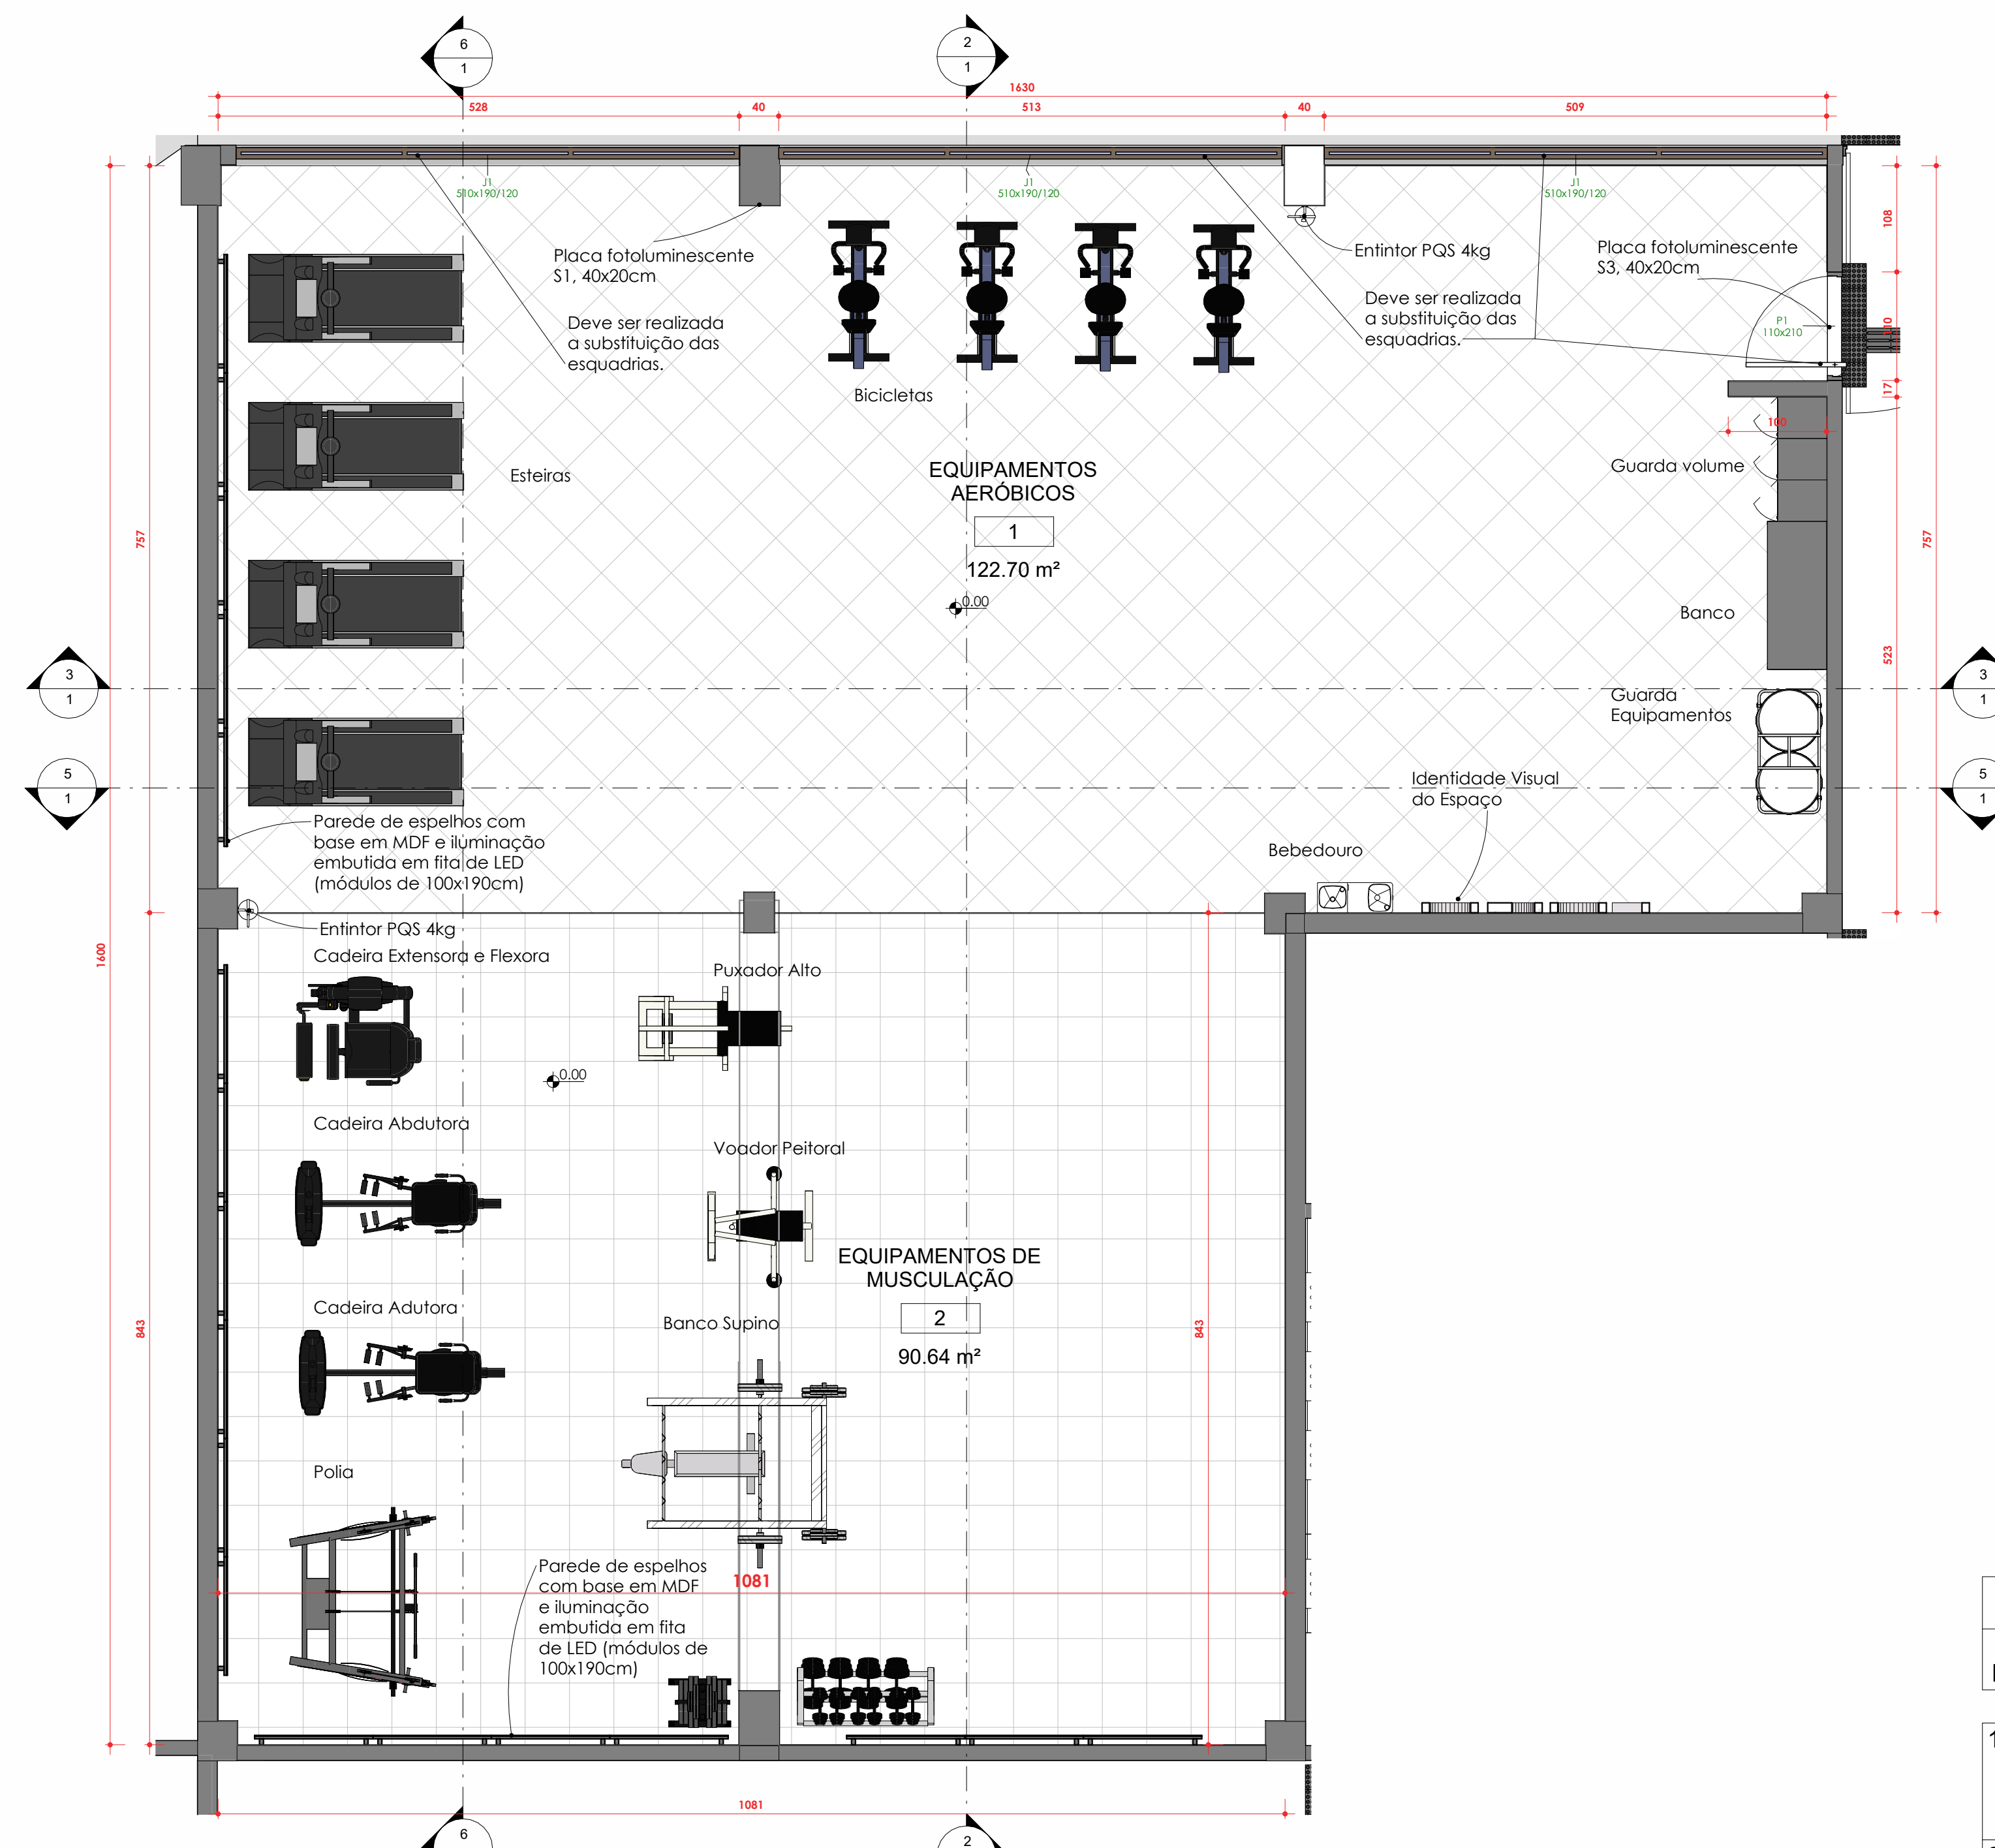


8 LOCALIZAÇÃO
1:1

TABELA DE PORTA				
CÓDIGO	DESCRIÇÃO	QUANTIDADE	ALTURA (cm)	LARGURA (cm)
P1	Porta pivotante simples sem revestimento: 1100 x 2100mm	1	210	110

TABELA DE JANELA					
CÓDIGO	DESCRIÇÃO	QUANTIDADE	ALTURA (cm)	LARGURA (cm)	ALTURA DO PEITORIL (cm)
J1	Janela metálica basculante	3	190	510	120


QUADRO DE ÁREAS						
NÚMERO	NOME	ÁREA	PERÍMETRO	ACABAMENTO DE PAREDE	ACABAMENTO DE FORRO	ACABAMENTO DE PISO
1	EQUIPAMENTOS AERÓBICOS	122.70 m ²	52.21 m	Acabamento com massa de cimento queimado até a altura de 3,10m e pintura acrílica preta a partir de 3,10m até a laje superior	Laje com pintura látex acrílica preta	Piso vinílico
2	EQUIPAMENTOS DE MUSCULAÇÃO	90.64 m ²	53.31 m	Acabamento com massa de cimento queimado até a altura de 3,10m e pintura acrílica preta a partir de 3,10m até a laje superior	Laje com pintura látex acrílica preta	Piso de borracha

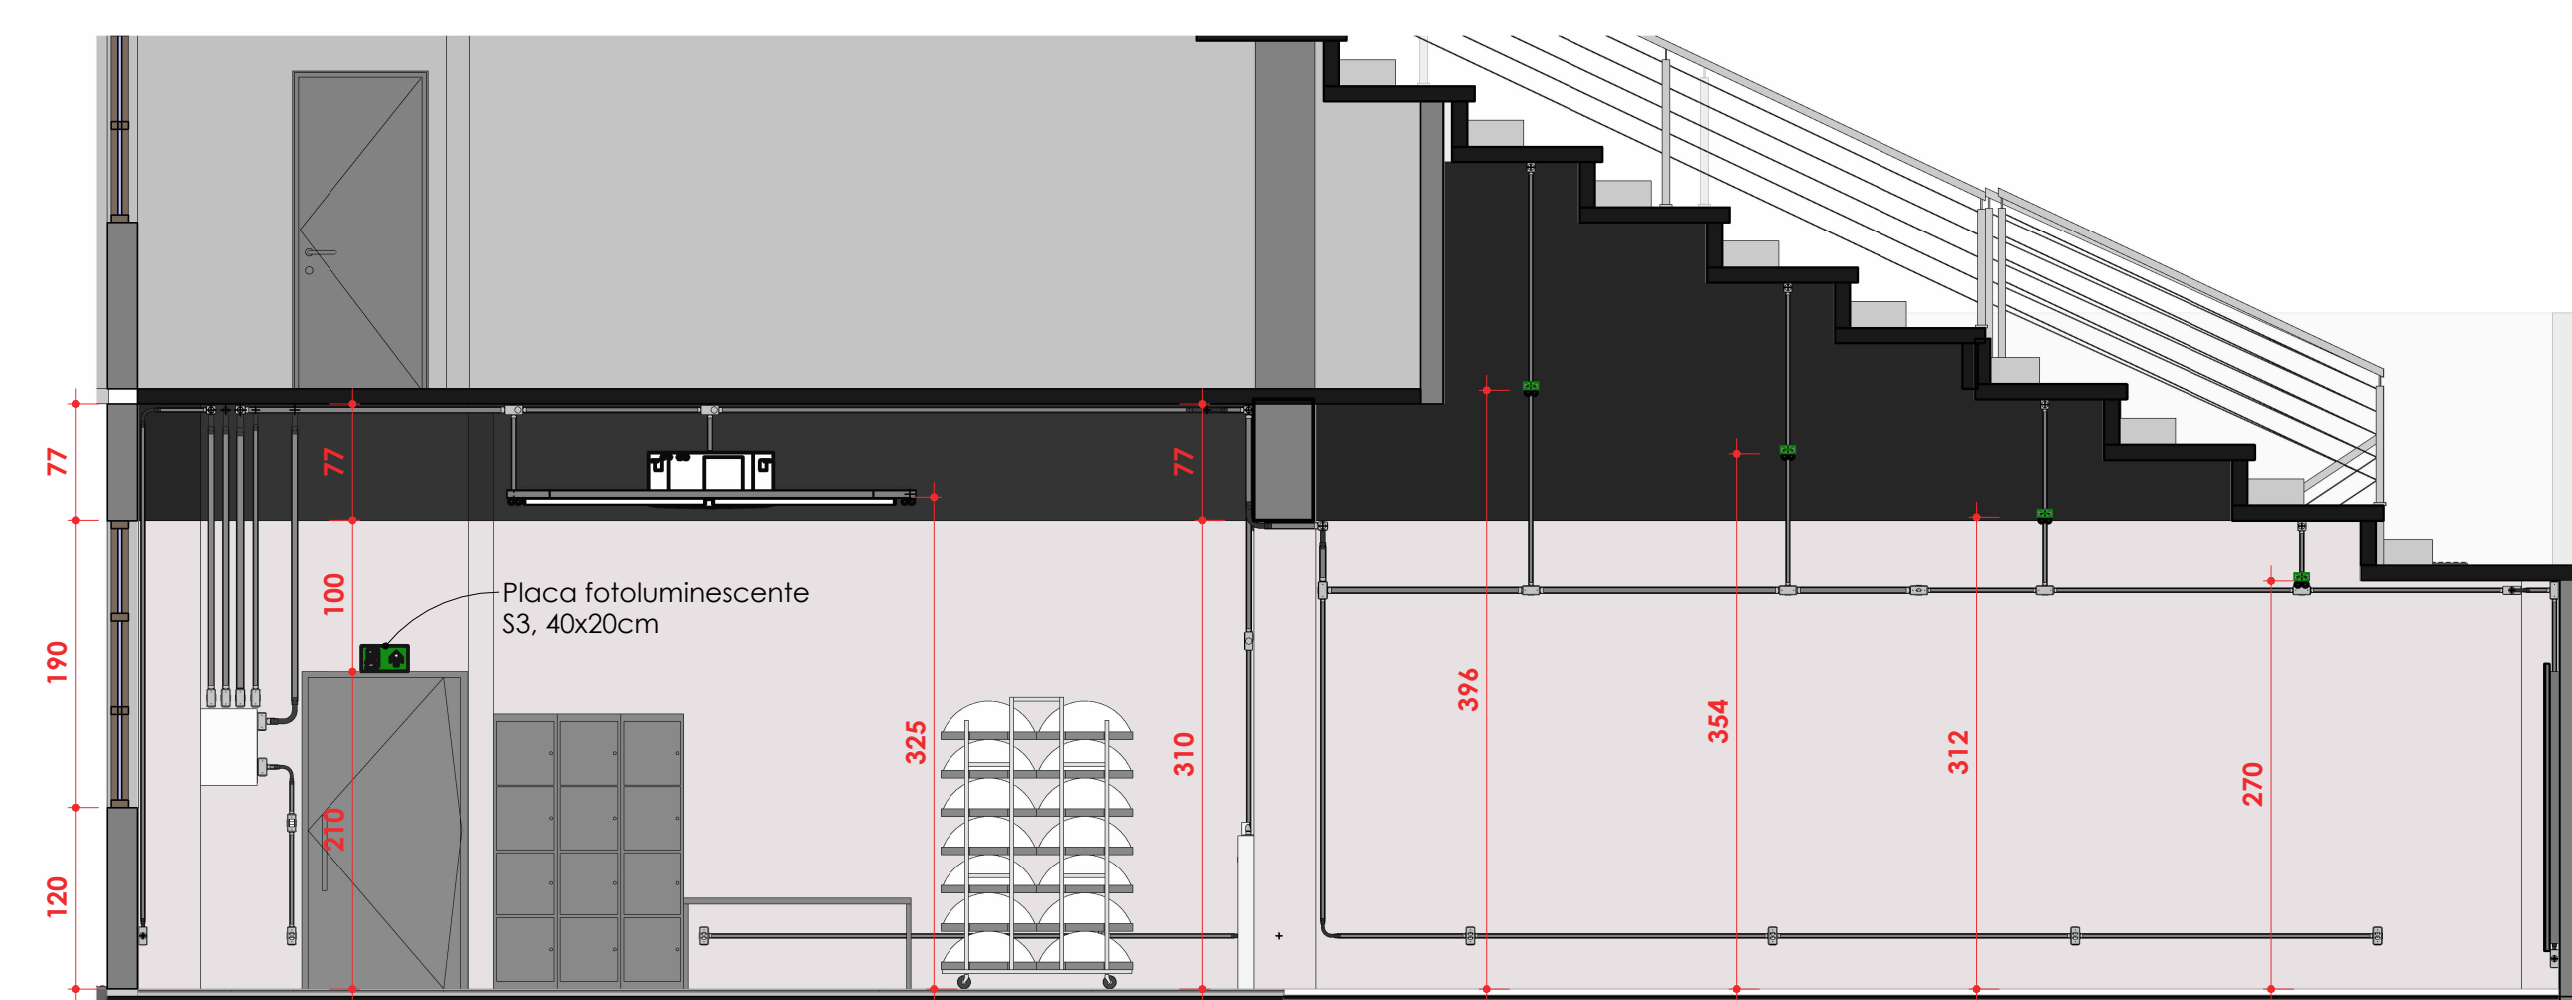


2 Corte A
1:50



6 CORTE D
1:50

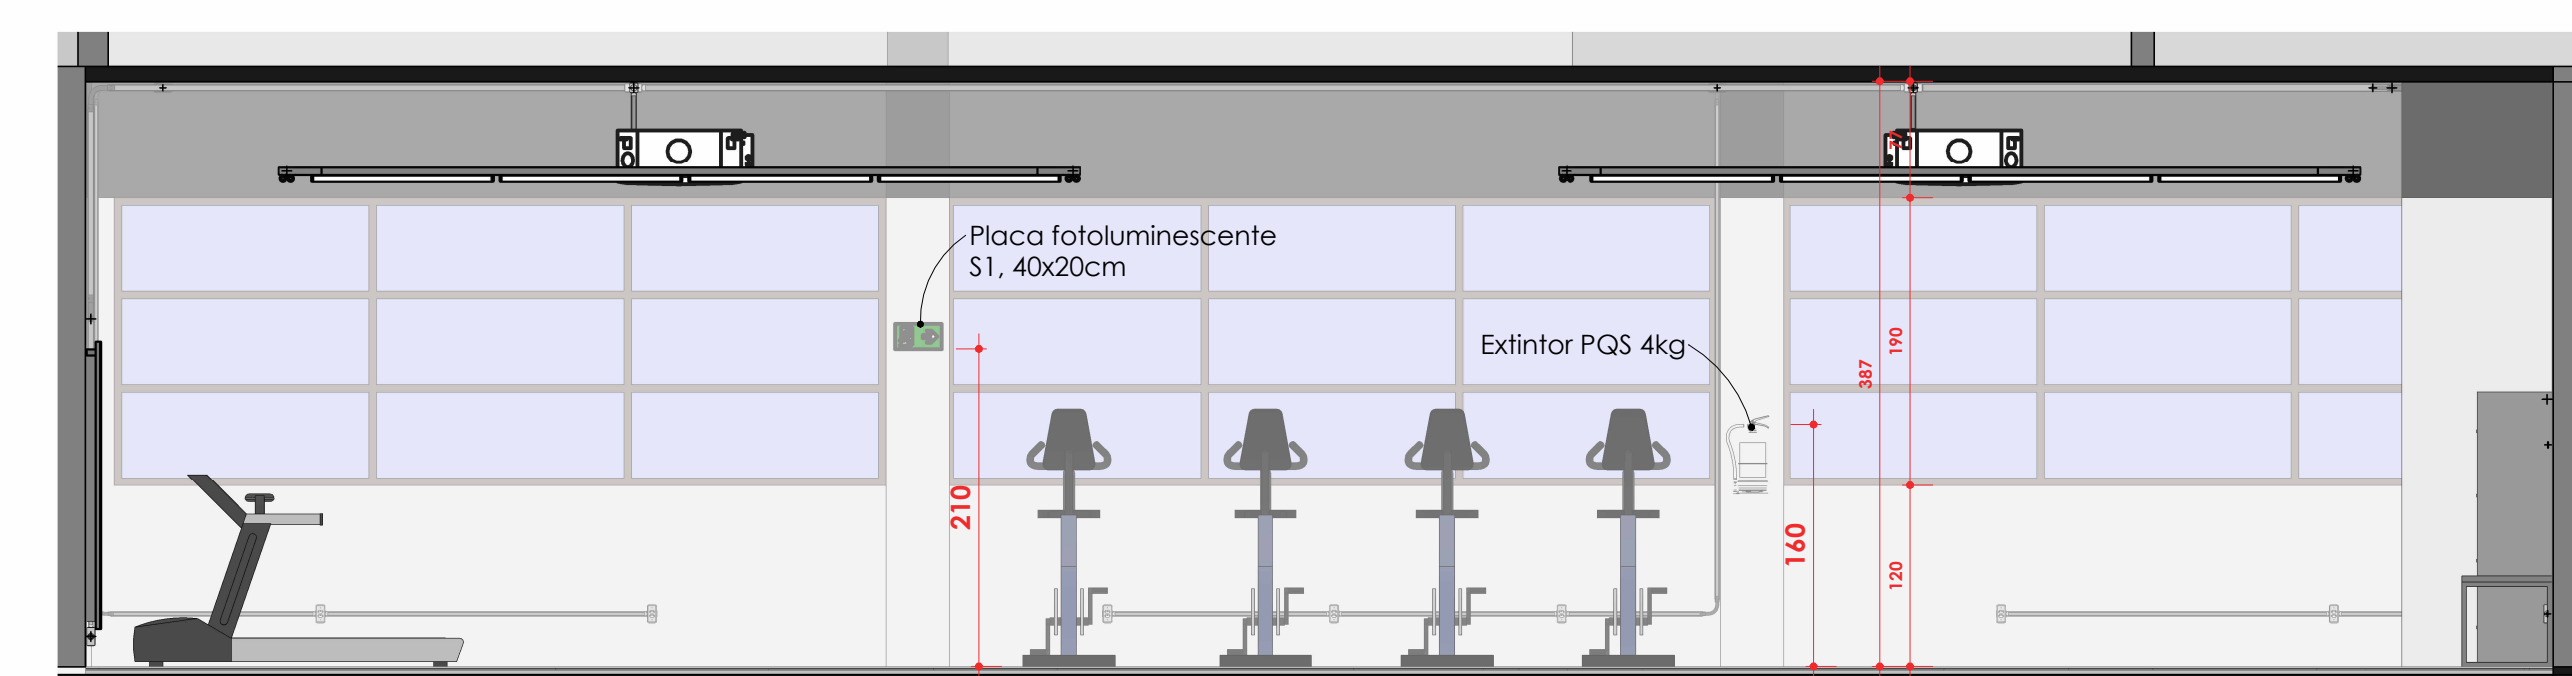

3 Corte B
1:50

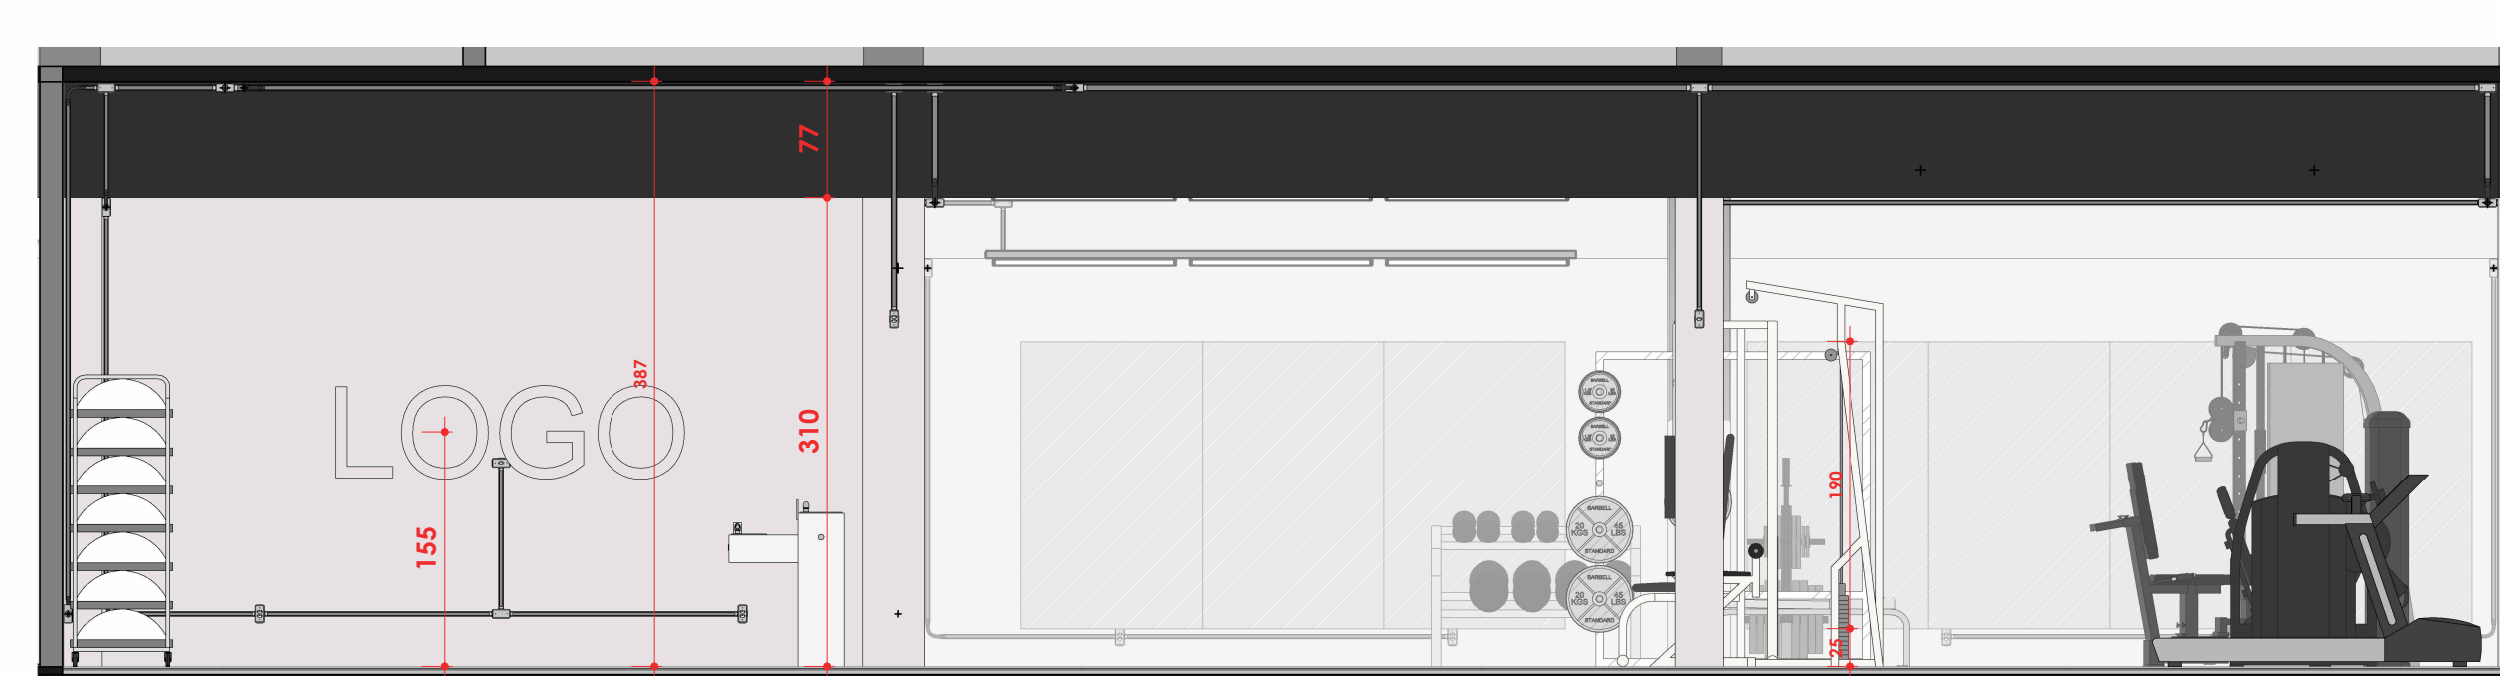

5 CORTE C
1:50

<p>PREFEITURA DE LAGES RUA SÉBASTIAO COSTA, 1714 - BAIRRO CENTRO CEP: 88502-050, FONE: (49) 3019-1400</p>		<p>SEPLAM SECRETARIA DE PLANEJAMENTO E MOBILIDADE URBANA</p> <p>RUA: ARISTILIANO RAMOS, Nº 100, BAIRRO: CENTRO CEP: 88502-050, FONE: (49) 3019-7548</p>	
<p>SECRETÁRIO: MALEK RAU DABBOUS CAU: A22094</p> <p>DIRETORA: JESSICA CORBO CAU: A10068</p> <p>PROJETO: LUCAS SCHWEITZER PADILHA CREA: 198724</p> <p>DESENHO: LUCAS SCHWEITZER PADILHA CREA: 198724</p> <p>TOPOGRAFIA: -</p>		<p>DE ACORDO RESPONSÁVEL TÉCNICO</p> <p>LUCAS SCHWEITZER PADILHA ENGENHEIRO CIVIL CREA: 198724</p>	
<p>PREFEITURA DO MUNICÍPIO DE LAGES</p> <p>OBRA: ESPAÇO DOS ATLETAS - ESTÁDIO VIDAL RAMOS JÚNIOR</p> <p>ENDEREÇO: Rua Jairo Luiz Ramos, nº 2, bairro Sagrado Coração de Jesus, Lages/SC, CEP 88508-380</p>			
<p>DESCRIÇÃO Planta baixa, planta de forro, cortes, tabelas e localização</p> <p>ÁREA: 213,41 m²</p> <p>ESCALA: Como indicado</p>		<p>NOME: ARQUITETÔNICO</p> <p>PRANCHA: 1 / 1</p> <p>REVISÃO:</p> <p>DATA: 14/11/2025</p> <p>FORMATO: A0</p>	