


Seção Tipo - Genérica

Esc.: sem

OBS:

A localização da execução dos serviços está especificado no arquivo KMZ e na memória de cálculo do orçamento.

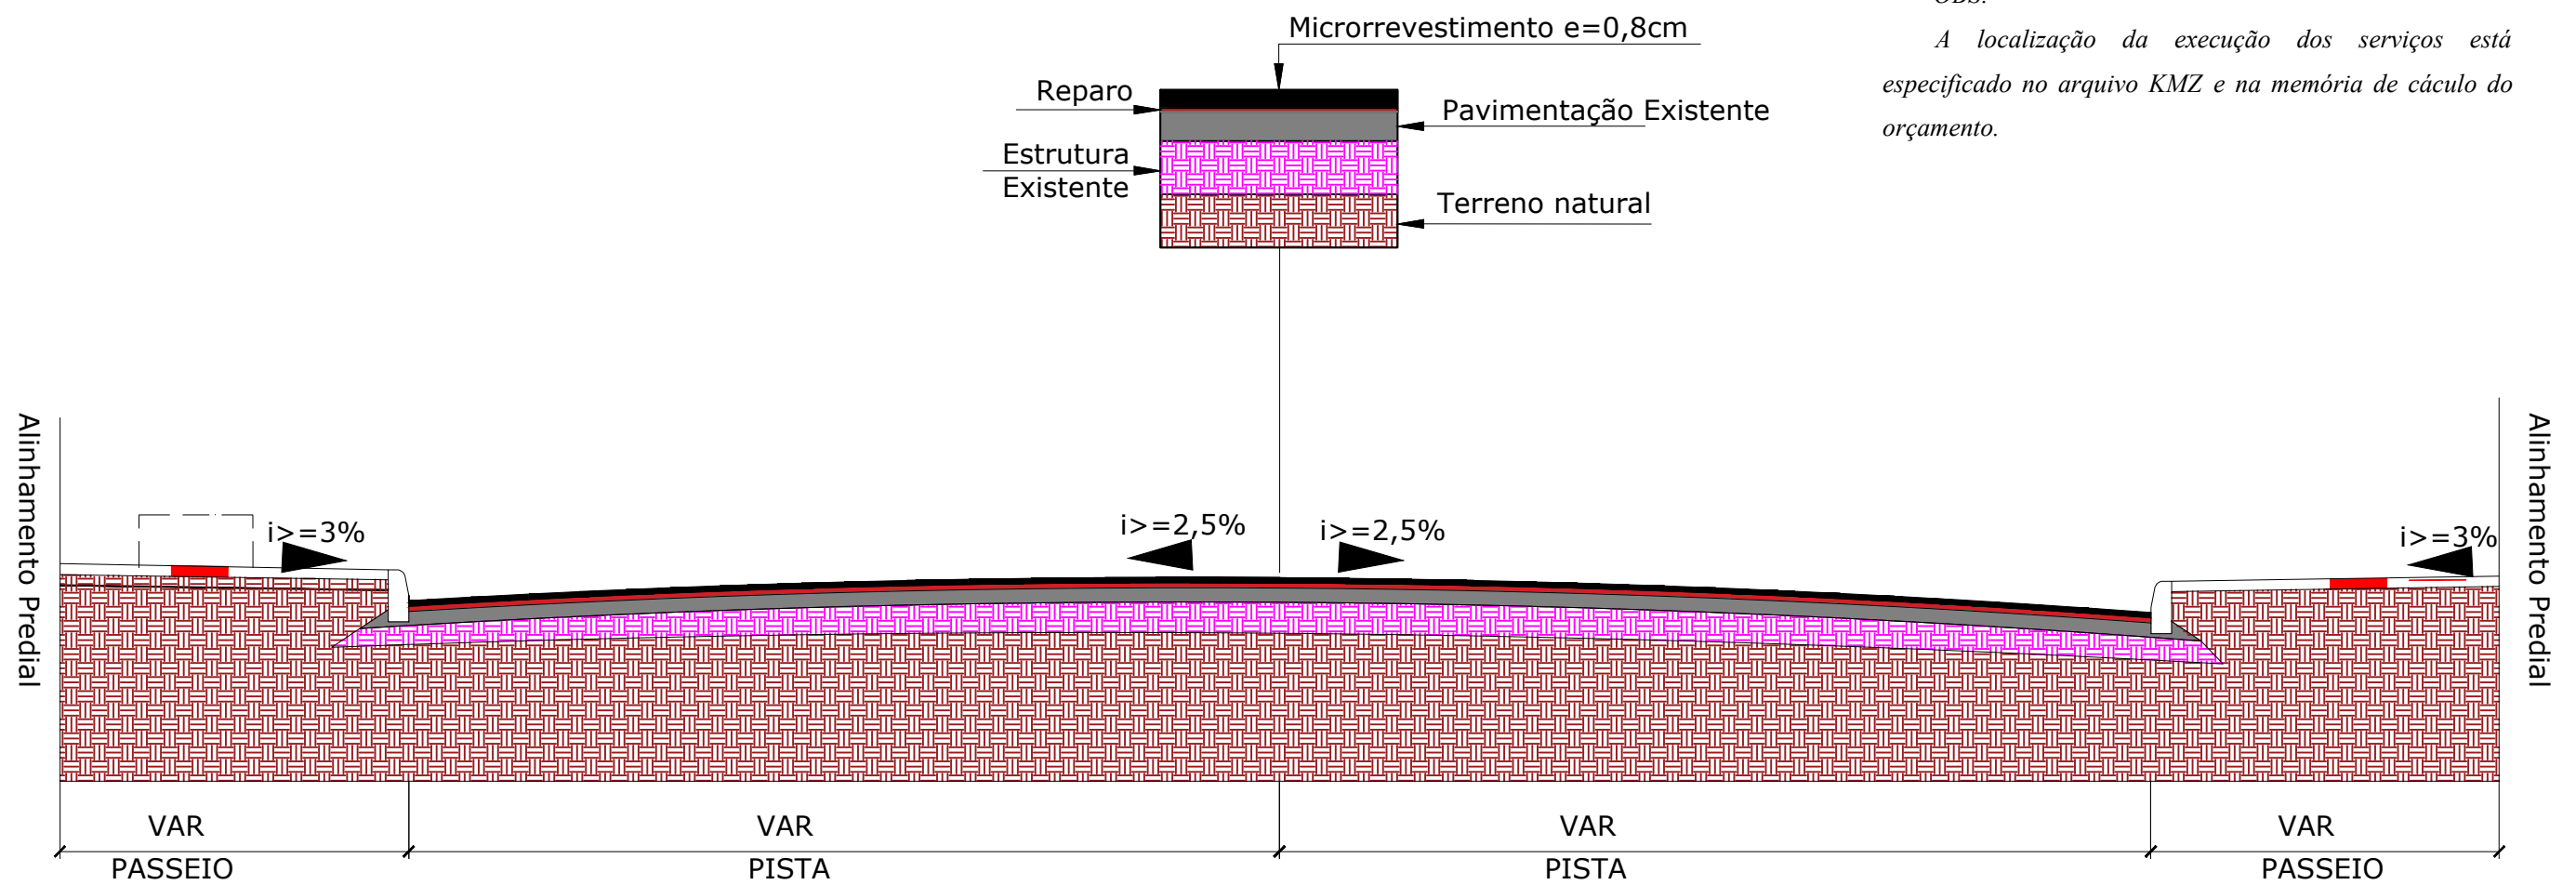

SECRETÁRIO: CLEBER MACHADO ARRUDA		SECRETARIA MUNICIPAL DE OBRAS RUA: RORAIMA, Nº 74, BAIRRO: SÃO CRISTOVÃO CEP 88509-175, FONE (49) 3019-7548	
DIRETOR: ENG. CIVIL FRANCIEL BORGES DE OLIVEIRA CREA/SC - 130324-0		Descrição: Microrrevestimento asfáltico a frio com emulsão modificada com polímero com espessura de 0,80 cm nas vias Av. Santa Catarina e Av. Luis de Camões, conforme trechos especificados em memorial e arquivo kmz anexo.	
PROJETO: ENG. CIVIL LUIZ RICARDO FIGUEIRÓ SOARES CREA 175448-8			
DESENHO: NATHALIA OLIVEIRA	FOLHA: A3	Data: 03/26	Prancha: 01
TOPOGRAFIA: SEPLAM	ÁREA: S/ÁREA	ESCALA: S/ESCALA	