


- LEGENDA**
- BORDO
 - ACESSO
 - - - CERCA DE ARAME
 - - - CERCA DE TELA
 - - - CERCA DE FERRO
 - - - CERCA DE ALUMÍNIO
 - - - MURO DE ALVENARIA
 - - - MURETA DE CONCRETO
 - PORTÃO
 - ADUCTORA
 - VAIA
 - POSTE DE ILUMINAÇÃO PÚBLICA
 - POSTE RESIDENCIAL
 - EDIFICAÇÃO
 - ABRIGO DE ÔNIBUS
 - CANAL PONTE GRANDE
- LEGENDA GEOMÉTRICO**
- MIMO PROJETADO - VIA MARGINAL ESQUERDA
 - DELIMITAÇÃO DO PASSO PROJETADO VIA MARGINAL ESQUERDA
 - DELIMITAÇÃO DA CICLOVIA VIA MARGINAL ESQUERDA
 - DIVISÃO DE FAIXAS DE TRÁFEGO VIA MARGINAL ESQUERDA
 - PAVIMENTAÇÃO ASFÁLTICA PROJETADO - VIA MARGINAL ESQUERDA
 - PASSO PROJETADO EM PAVIER - VIA MARGINAL ESQUERDA
 - CANAL PROJETADO
 - TUBO DN 40 CM
 - TUBO DN 60 CM
 - TUBO DN 80 CM
 - TUBO DN 100 CM
 - TUBO DN 120 CM
 - BOCA DE LOBO COM GREIHA DN 40 CM
 - BOCA DE LOBO COM GREIHA DN 60 CM
 - BOCA DE LOBO COM GREIHA DN 100 CM
 - CAIXA DE LIGAÇÃO DN 40 CM
 - CAIXA DE LIGAÇÃO DN 60 CM
 - CAIXA DE LIGAÇÃO DN 80 CM
 - SARIETA STC 01
 - SARIETA STC 02
 - VALETA VPA 03
 - VALETA VPA 04
 - ABERTURA DE VALA
 - BOCA DE BUETO SIMPLIS DN 60 CM
 - BOCA DE BUETO SIMPLIS DN 80 CM
 - BOCA DE BUETO SIMPLIS DN 100 CM
 - BOCA DE BUETO SIMPLIS DN 120 CM

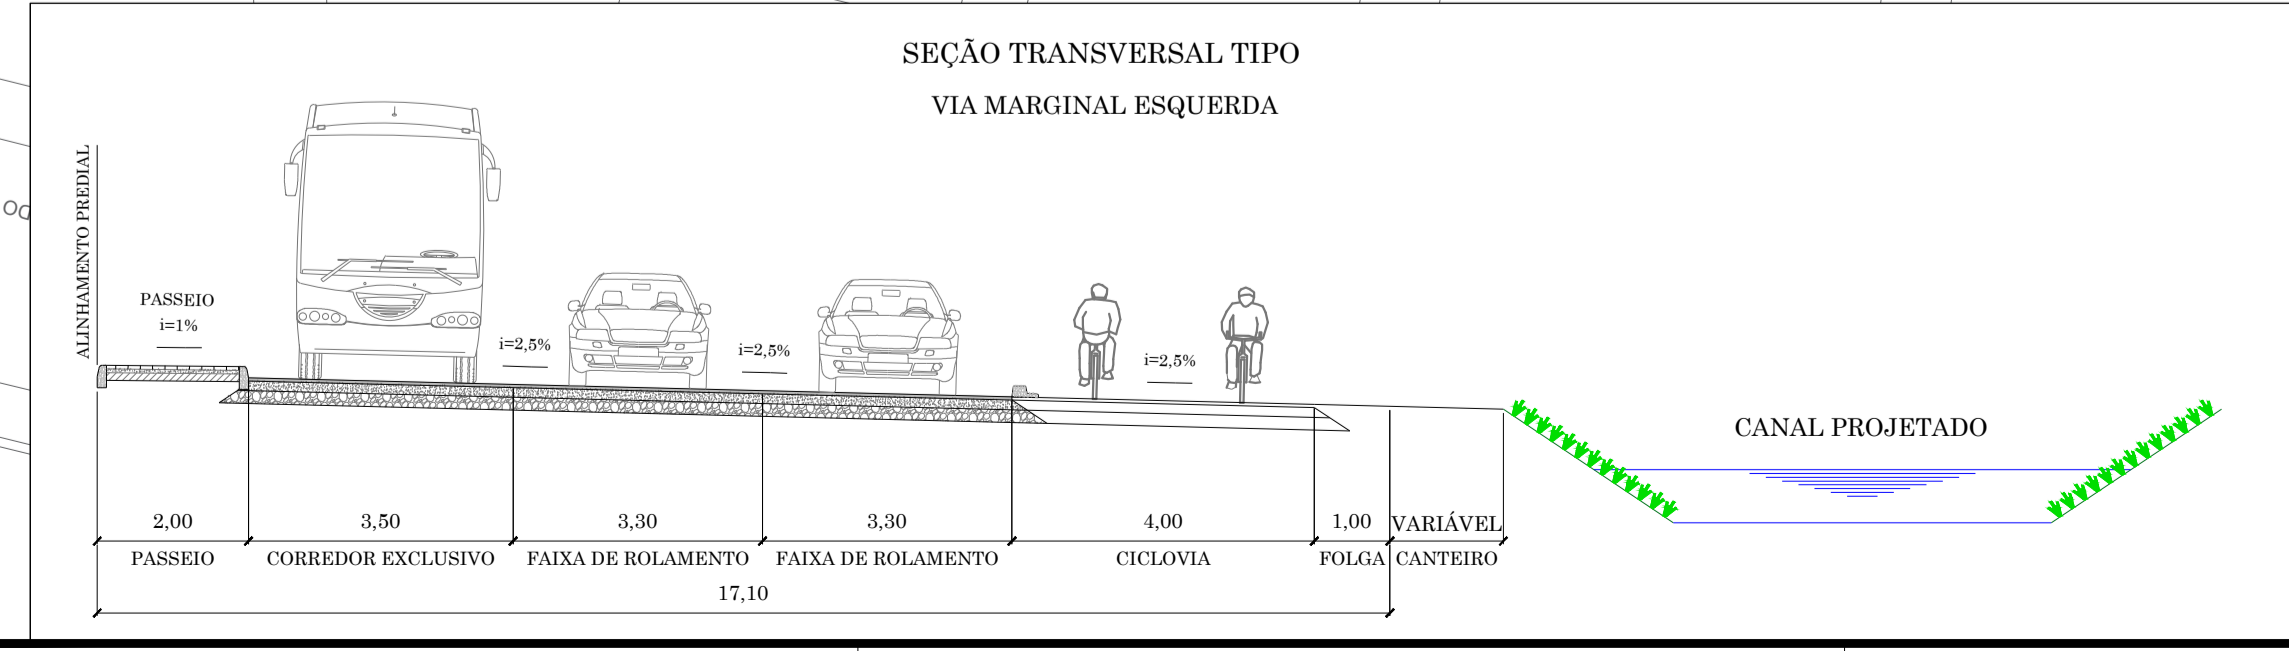

RESPONSÁVEL TÉCNICO: L'ART ARQUITETURA E ENGENHARIA

CLIENTE: PREFEITURA MUNICIPAL DE LAGES

GERENCIAMENTO, SUPERVISÃO E FISCALIZAÇÃO: L'ART ARQUITETURA E ENGENHARIA

L'ART ARQUITETURA E ENGENHARIA LTDA

CLIENTE: PREFEITURA MUNICIPAL DE LAGES

REFERÊNCIA: READEQUAÇÃO DO PROJETO DE URBANIZAÇÃO DA AVENIDA PONTE GRANDE

ENDEREÇO / OBRA: ETAPA 01 - VIA MARGINAL ESQUERDA BARRIO PONTE GRANDE - LAGES/SC

SEGMENTO: INÍCIO: INTERSEÇÃO COM A RUA CAFÉ FILHO (KM 14+810) TÉRMINO: INTERSEÇÃO COM A AVENIDA MARECHAL OLÍMPIO CUNHA (KM 15+780)

DATA: NOVI/2025 DESENHO: EQUIPE TÉCNICA REVISÃO: EMISSÃO INICIAL PROJETO: PROJETO DRENAGEM

ESCALA: 1/750 FORMATO: A1 ARQUIVO: PG-01-LE_DRE REV02 FOLHA: DRE 01 02

OBSERVAÇÕES: HAVENDO DIVERGÊNCIA ENTRE COTA E ESCALA, PREVALECERÁ A COTA