


- LEGENDA**
- BORDO
 - ACESSO
 - - - CERCA DE ARAME
 - - - CERCA DE TELA
 - - - CERCA DE FERRO
 - - - CERCA DE ALUMÍNIO
 - - - MURO DE ALVENARIA
 - - - MURETA DE CONCRETO
 - PORTÃO
 - ADUTORIA
 - VAIA
 - POSTE DE ILUMINAÇÃO PÚBLICA
 - POSTE RESIDENCIAL
 - EDIFICAÇÃO
 - ABRIGO DE ÔNIBUS
 - CANAL PONTE GRANDE
- LEGENDA GEOMÉTRICO**
- MEO FIO PROJETADO - VIA MARGINAL ESQUERDA
 - DELIMITAÇÃO DO PASSOJE PROJETADO VIA MARGINAL ESQUERDA
 - DELIMITAÇÃO DA CICLOVIA VIA MARGINAL ESQUERDA
 - DIVISÃO DE FAIXAS DE TRÁFEGO VIA MARGINAL ESQUERDA
 - PAVIMENTAÇÃO ASFÁLTICA PROJETADO - VIA MARGINAL ESQUERDA
 - PASSOJE PROJETADO EM PAVIER - VIA MARGINAL ESQUERDA
 - CANAL PROJETADO

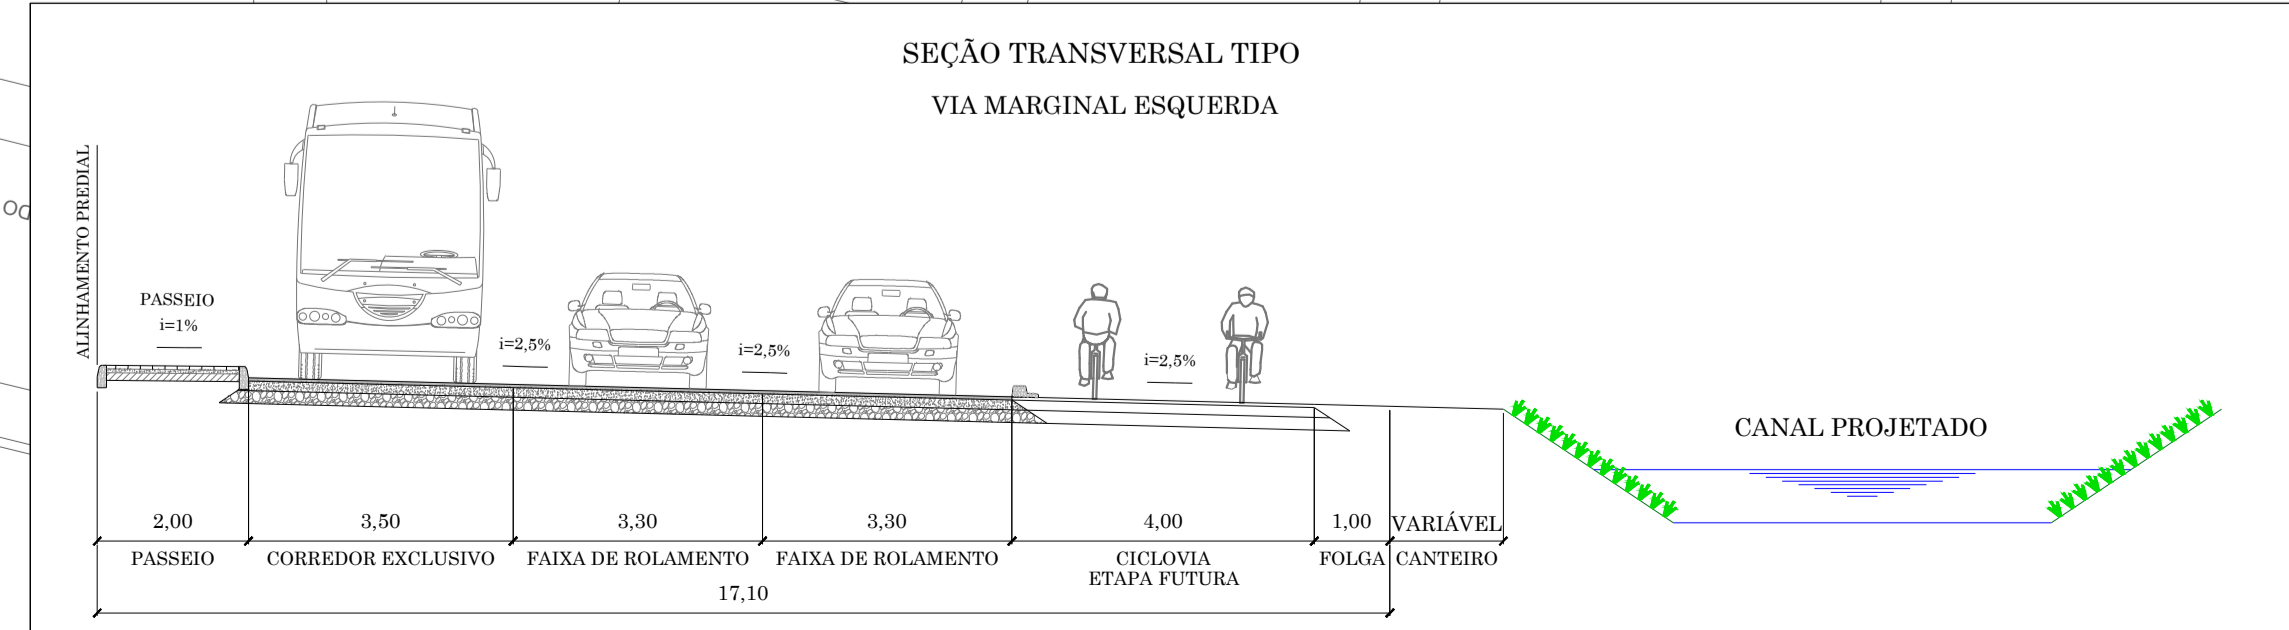

RESPONSÁVEL TÉCNICO: L'ART ARQUITETURA E ENGENHARIA (IVONIR ANTONIO MARTINELLI - CREA/SC 023453-4 GERENCIAMENTO)

CLIENTE: PREFEITURA MUNICIPAL DE LAGES (CNPJ: 85.777.301/0001-60)

GERENCIAMENTO, SUPERVISÃO E FISCALIZAÇÃO: L'ART ARQUITETURA E ENGENHARIA

L'ART ARQUITETURA E ENGENHARIA LTDA

CLIENTE: PREFEITURA MUNICIPAL DE LAGES

REFERÊNCIA: READEQUAÇÃO DO PROJETO DE URBANIZAÇÃO DA AVENIDA PONTE GRANDE

ENDEREÇO / OBRA: ETAPA 01 - VIA MARGINAL ESQUERDA BARRIO PONTE GRANDE - LAGES/SC

SEGMENTO: INÍCIO: INTERSEÇÃO COM A RUA CAFÉ FILHO (KM 14+810) TÉRMINO: INTERSEÇÃO COM A AVENIDA MARECHAL OLÍMPIO CUNHA (KM 15+780)

DATA: NOV/2025 DESENHO: EQUIPE TÉCNICA REVISÃO: EMISSÃO INICIAL PROJETO: PROJETO GEOMÉTRICO

ESCALA: 1/750 FORMATO: A1 ARQUIVO: PG-01-LE_GEO REV02 FOLHA: GEO01_01

OBSERVAÇÕES: HAVENDO DIVERGÊNCIA ENTRE COTA E ESCALA, PREVALECERÁ A COTA