

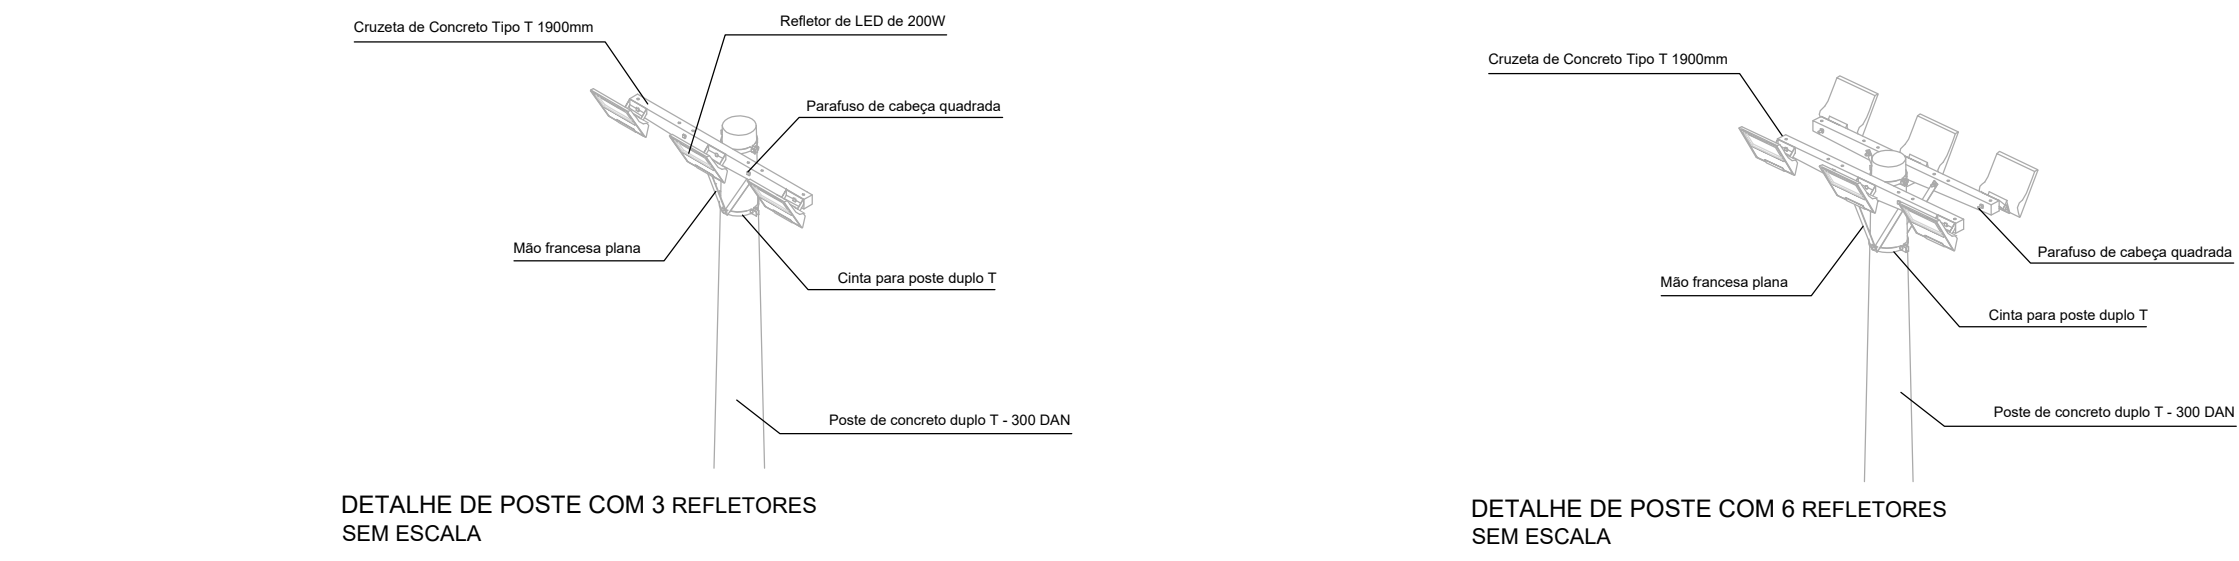
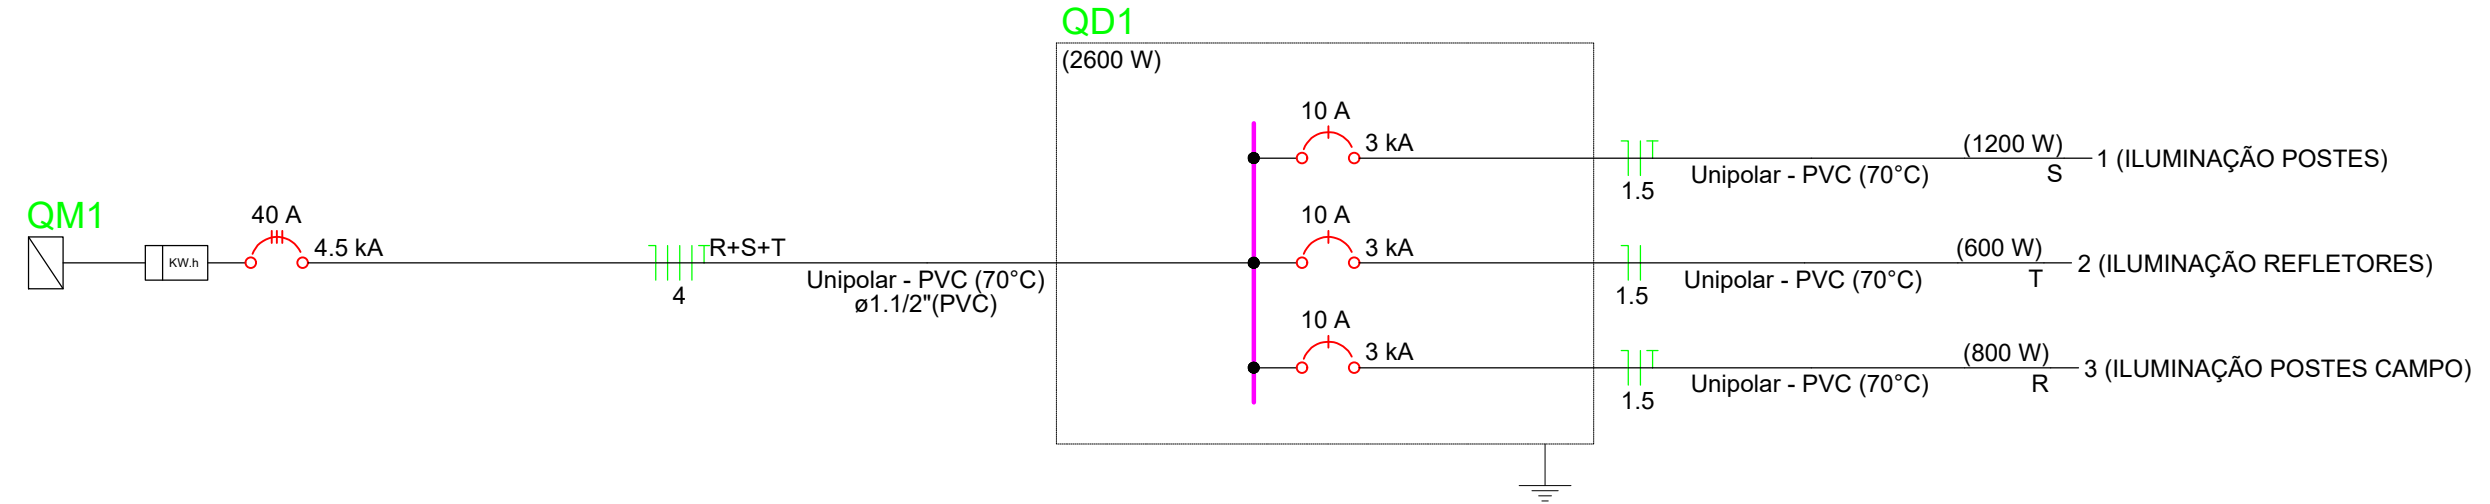


Quadro de Cargas (QD1) - TERREO	
Circuito	Descrição	Esquema	Método de inst.	Tensão (V)	Iluminação (W)	Pot. total (VA)	Pot. total (W)	Fases	Pot. - R (W)	Pot. - S (W)	Pot. - T (W)	PCT	PFA	It ² (A)	It ² (A)	It ² (A)	Des (A)	Des Uso Específico	3.20	100.00	3.20
TOTAL			3.20


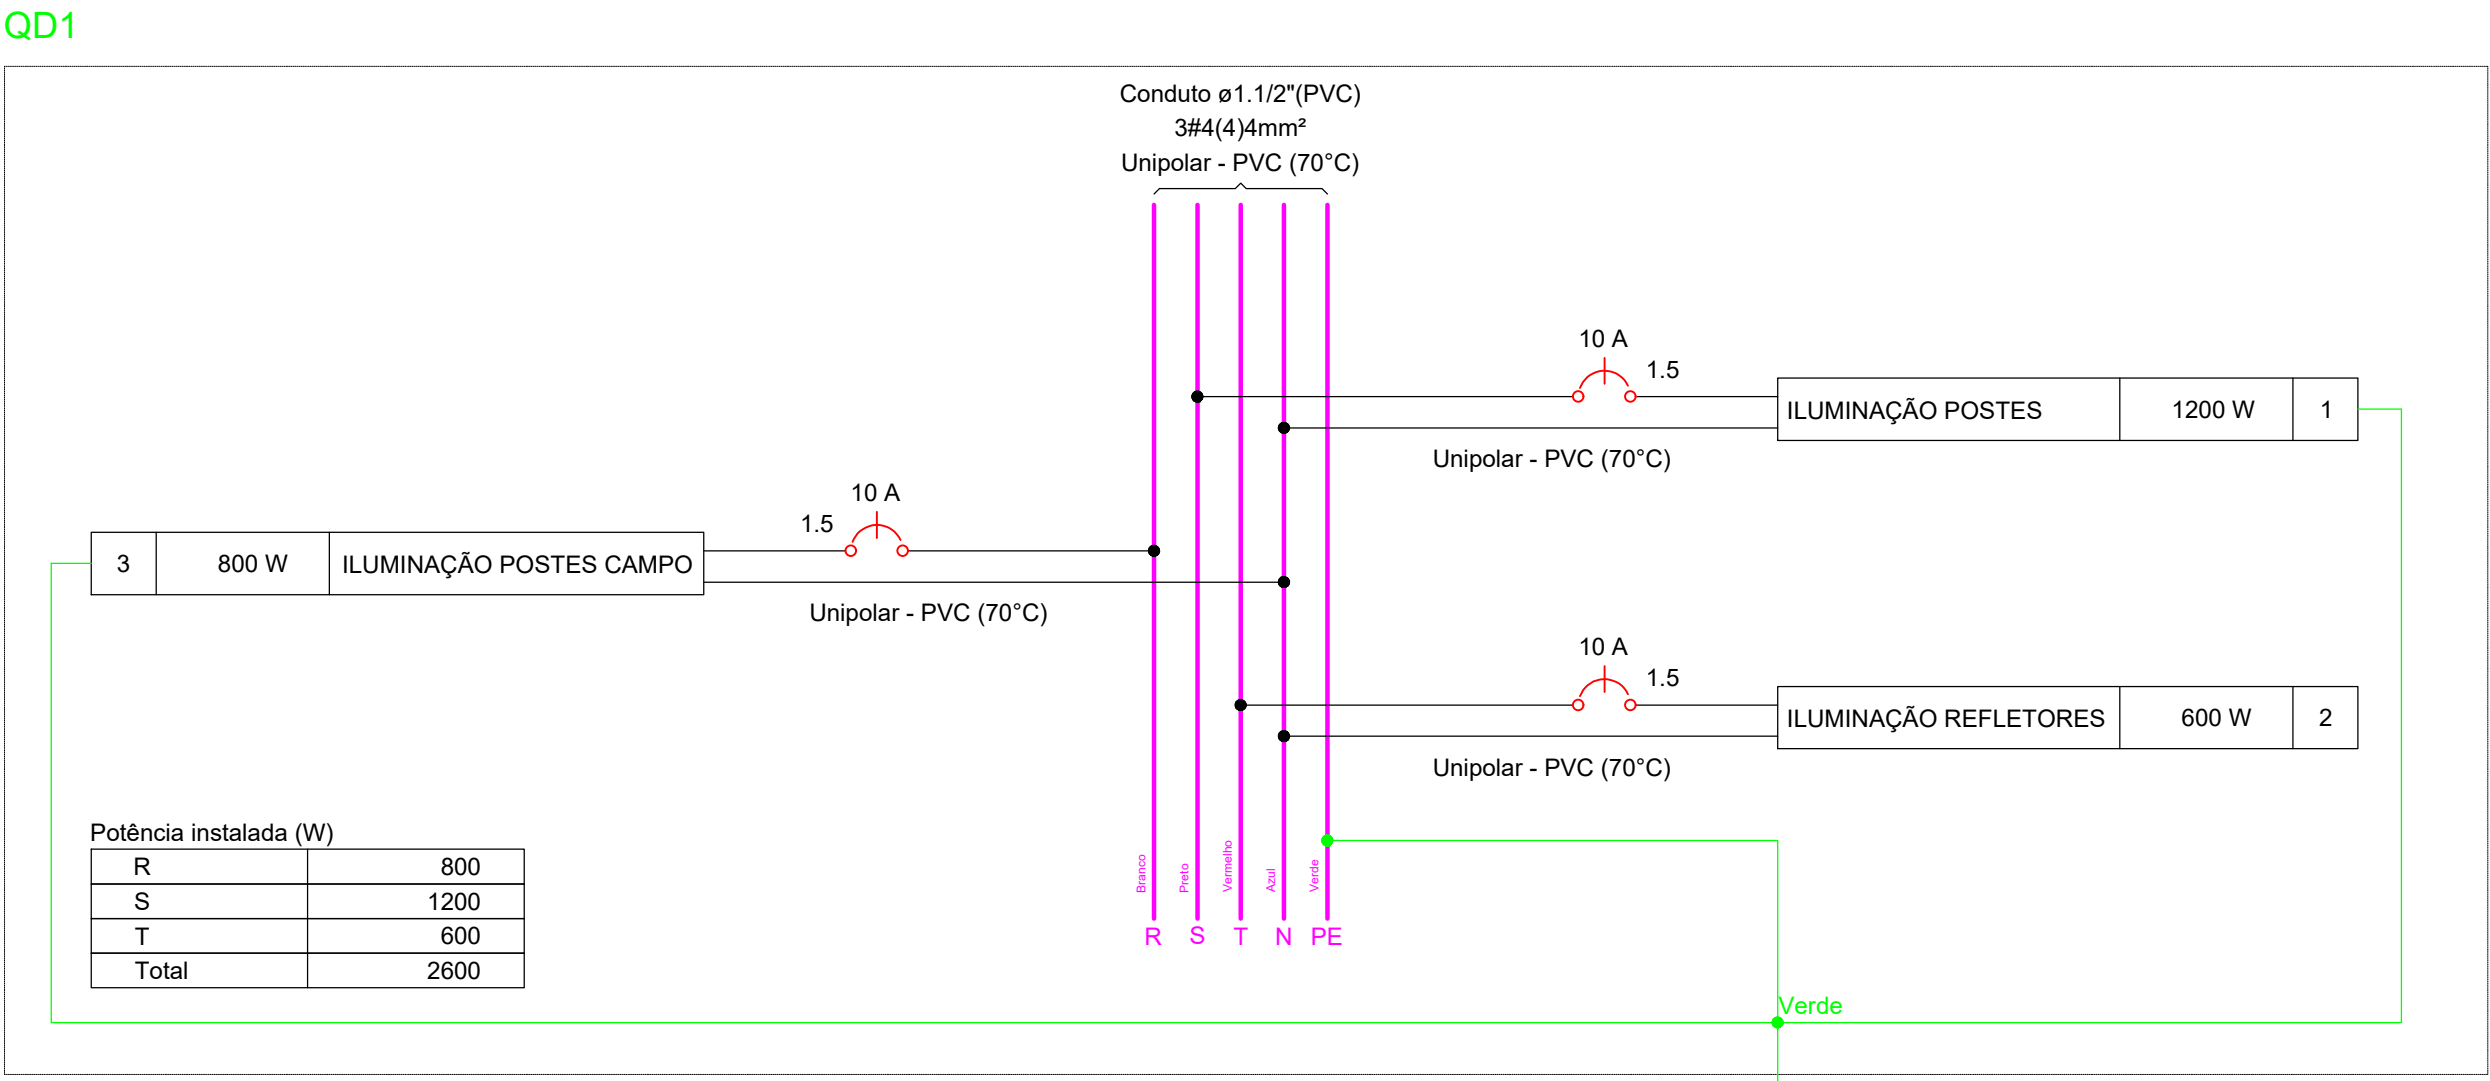


CAIXA DE PASSAGEM TIPO A1 (650x410x850)
ESCALA: 1/15

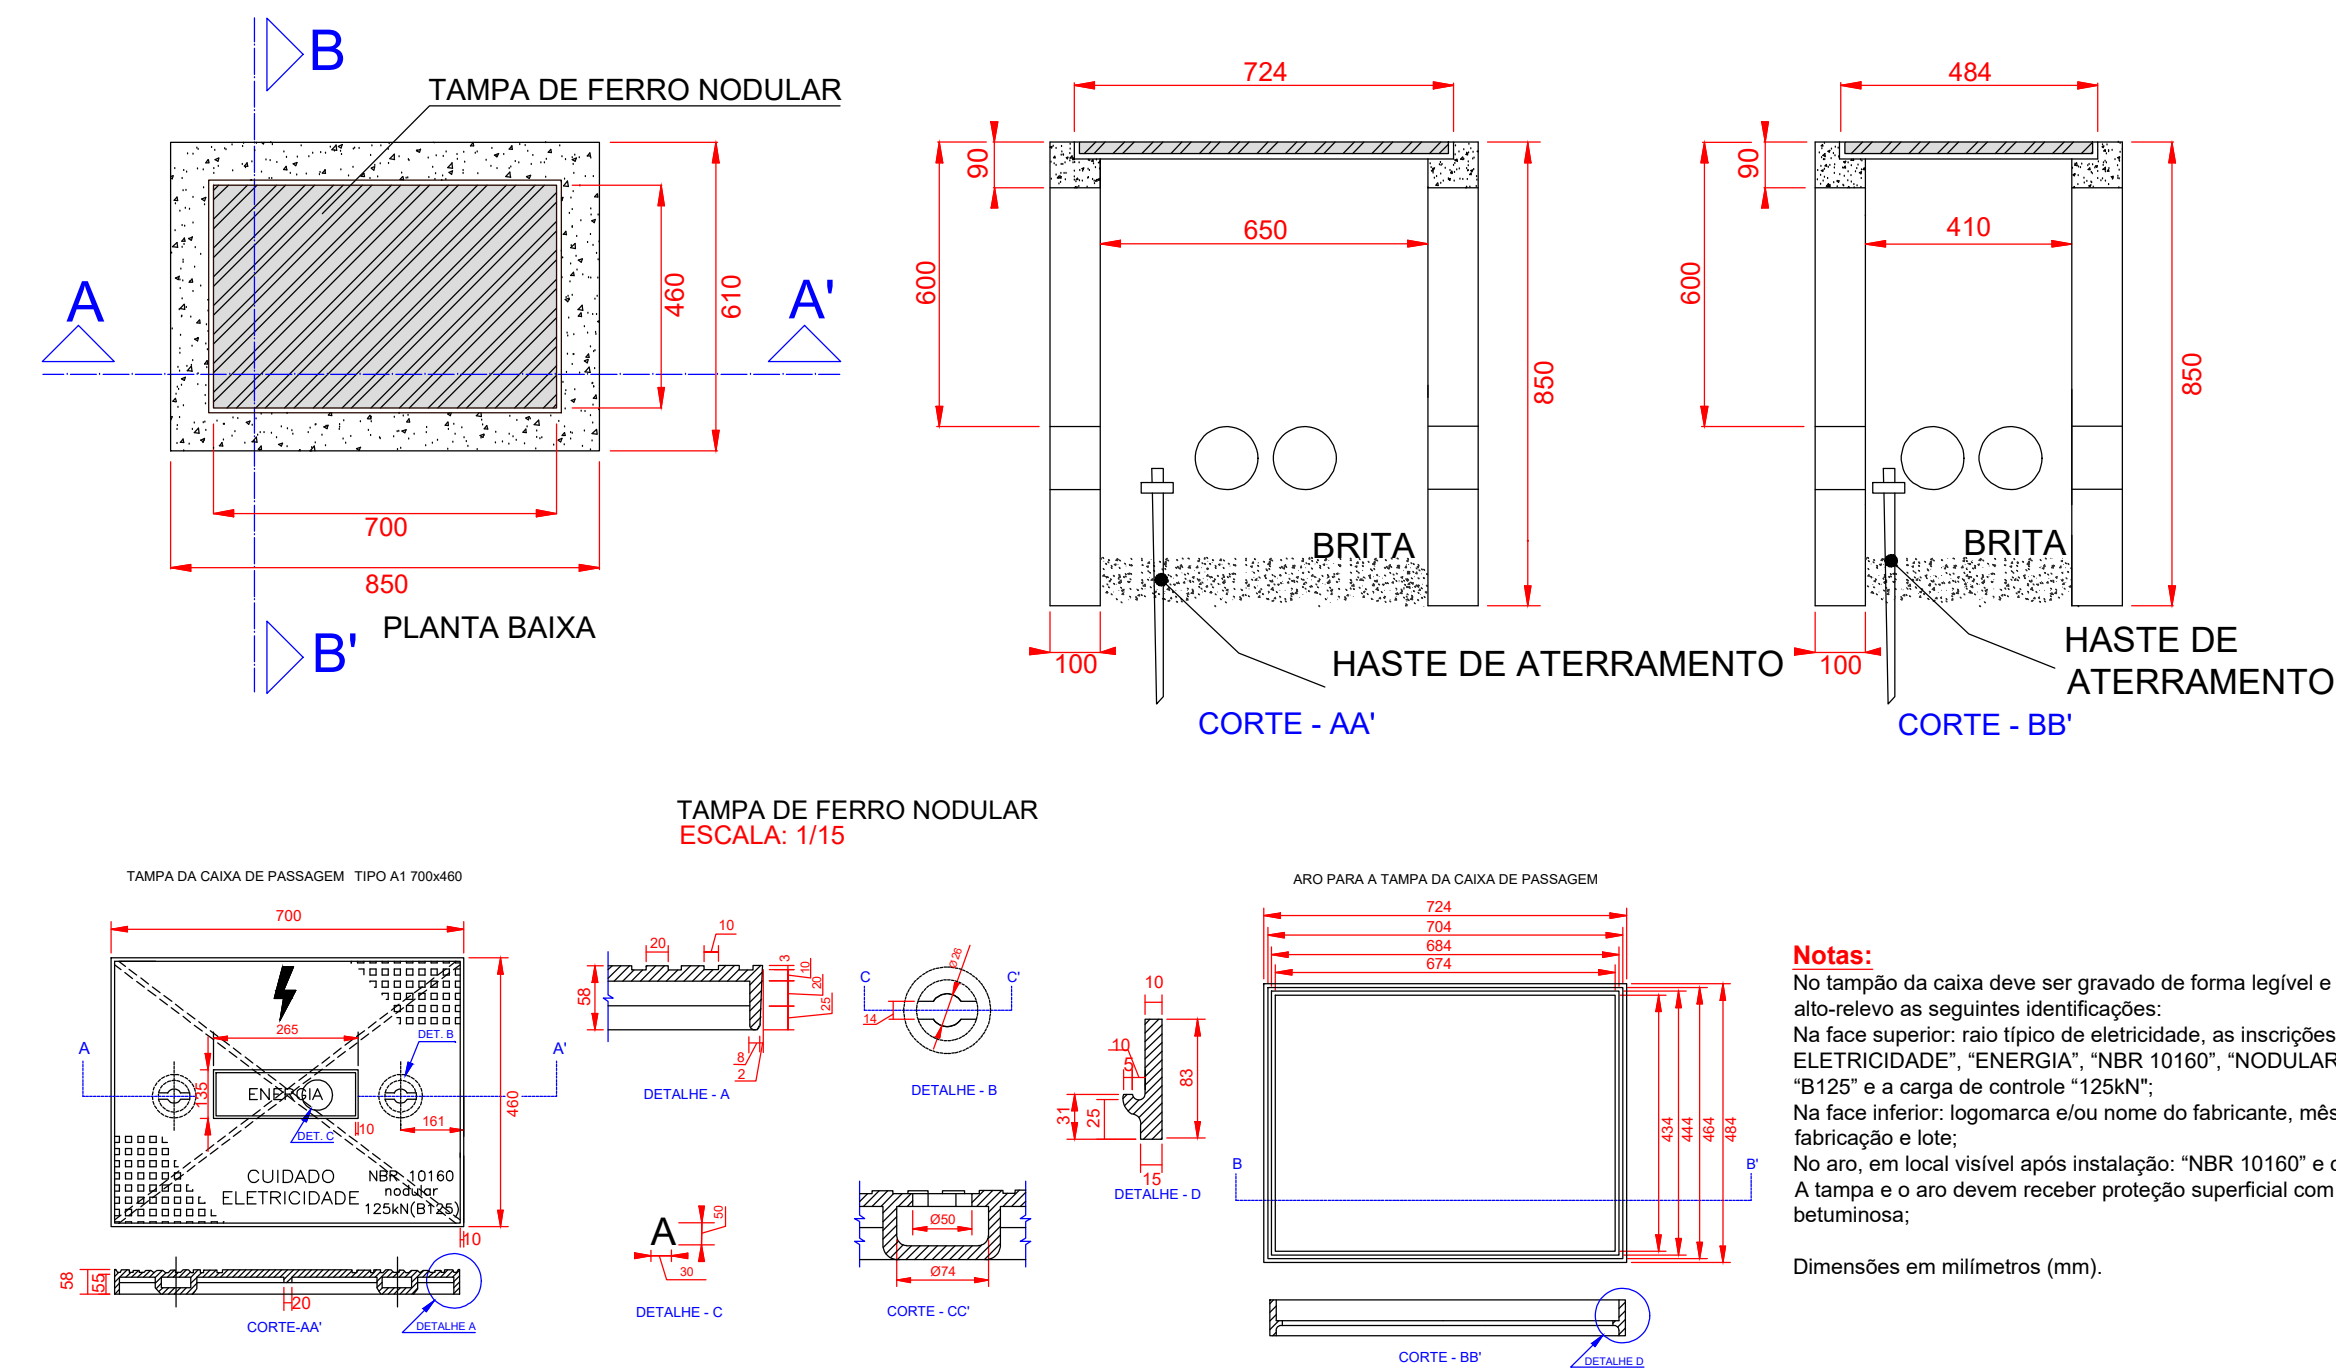

DETALHE MEDIÇÃO EM POSTE CONVENCIONAL COM CAIXA MEE EMBUTIDA EM MURO OU MURETA ENTRADA AÉREA E SAÍDA SUBTERRÂNEA


Escala: 1/25

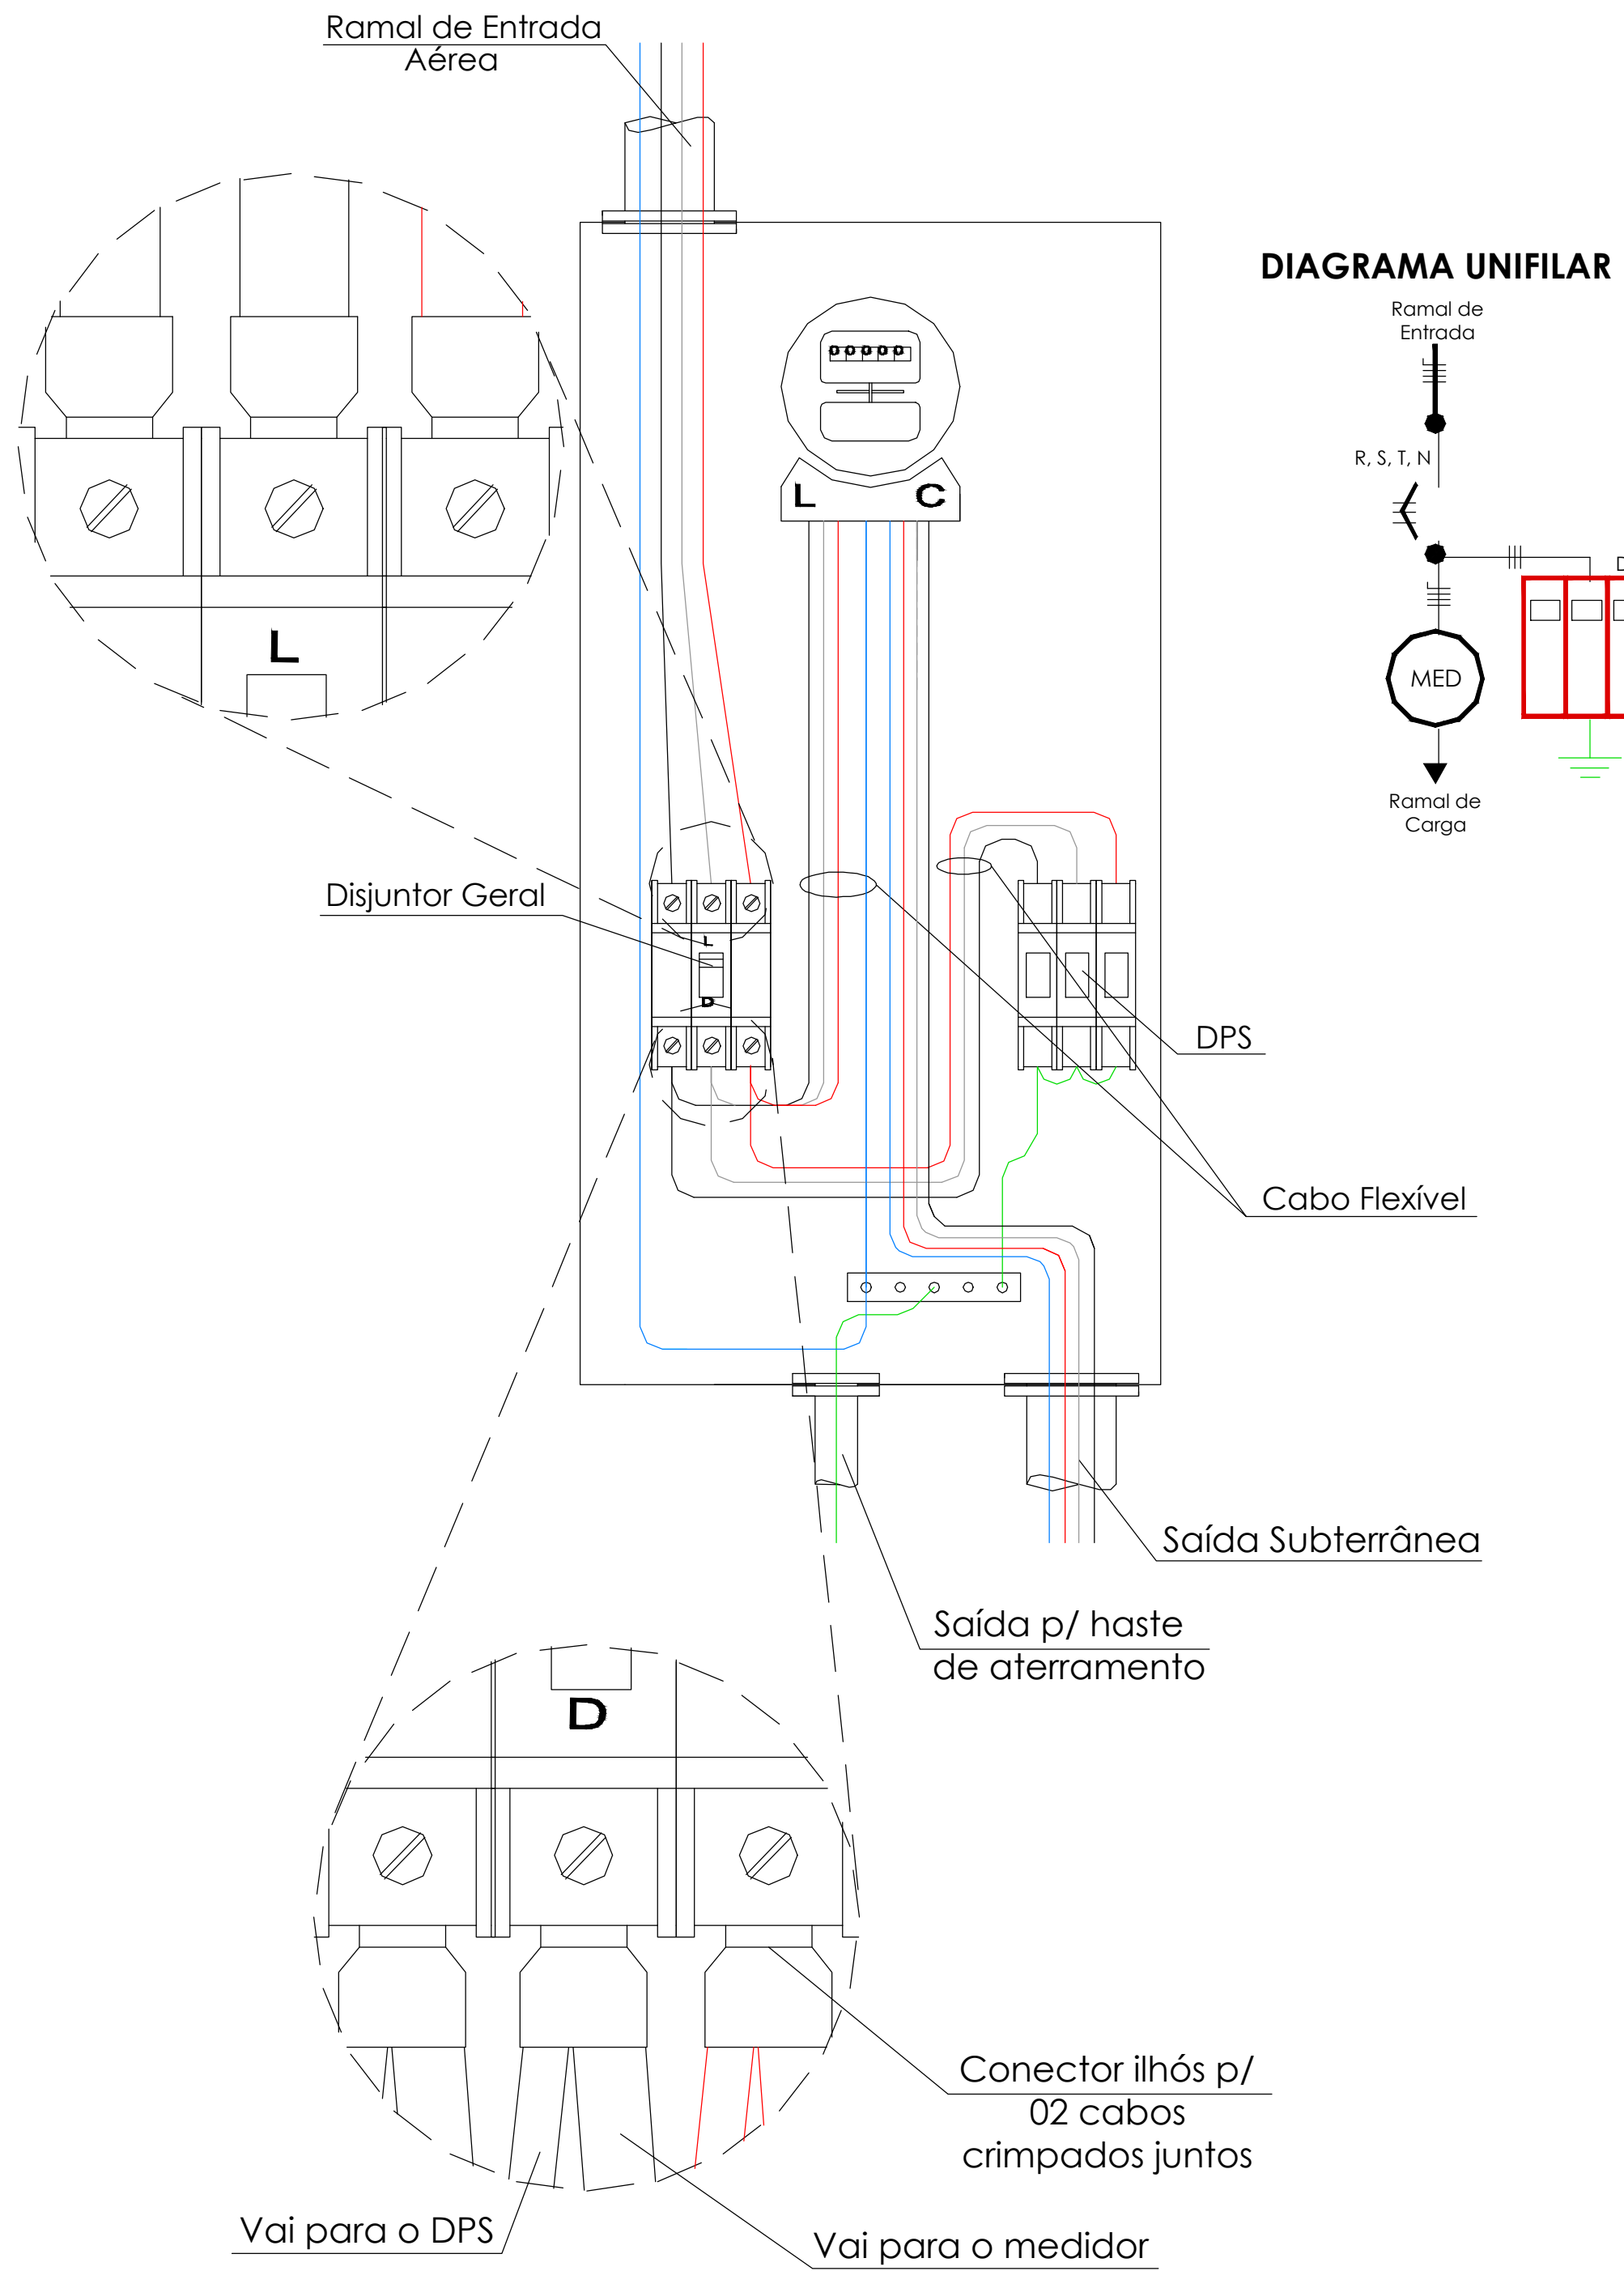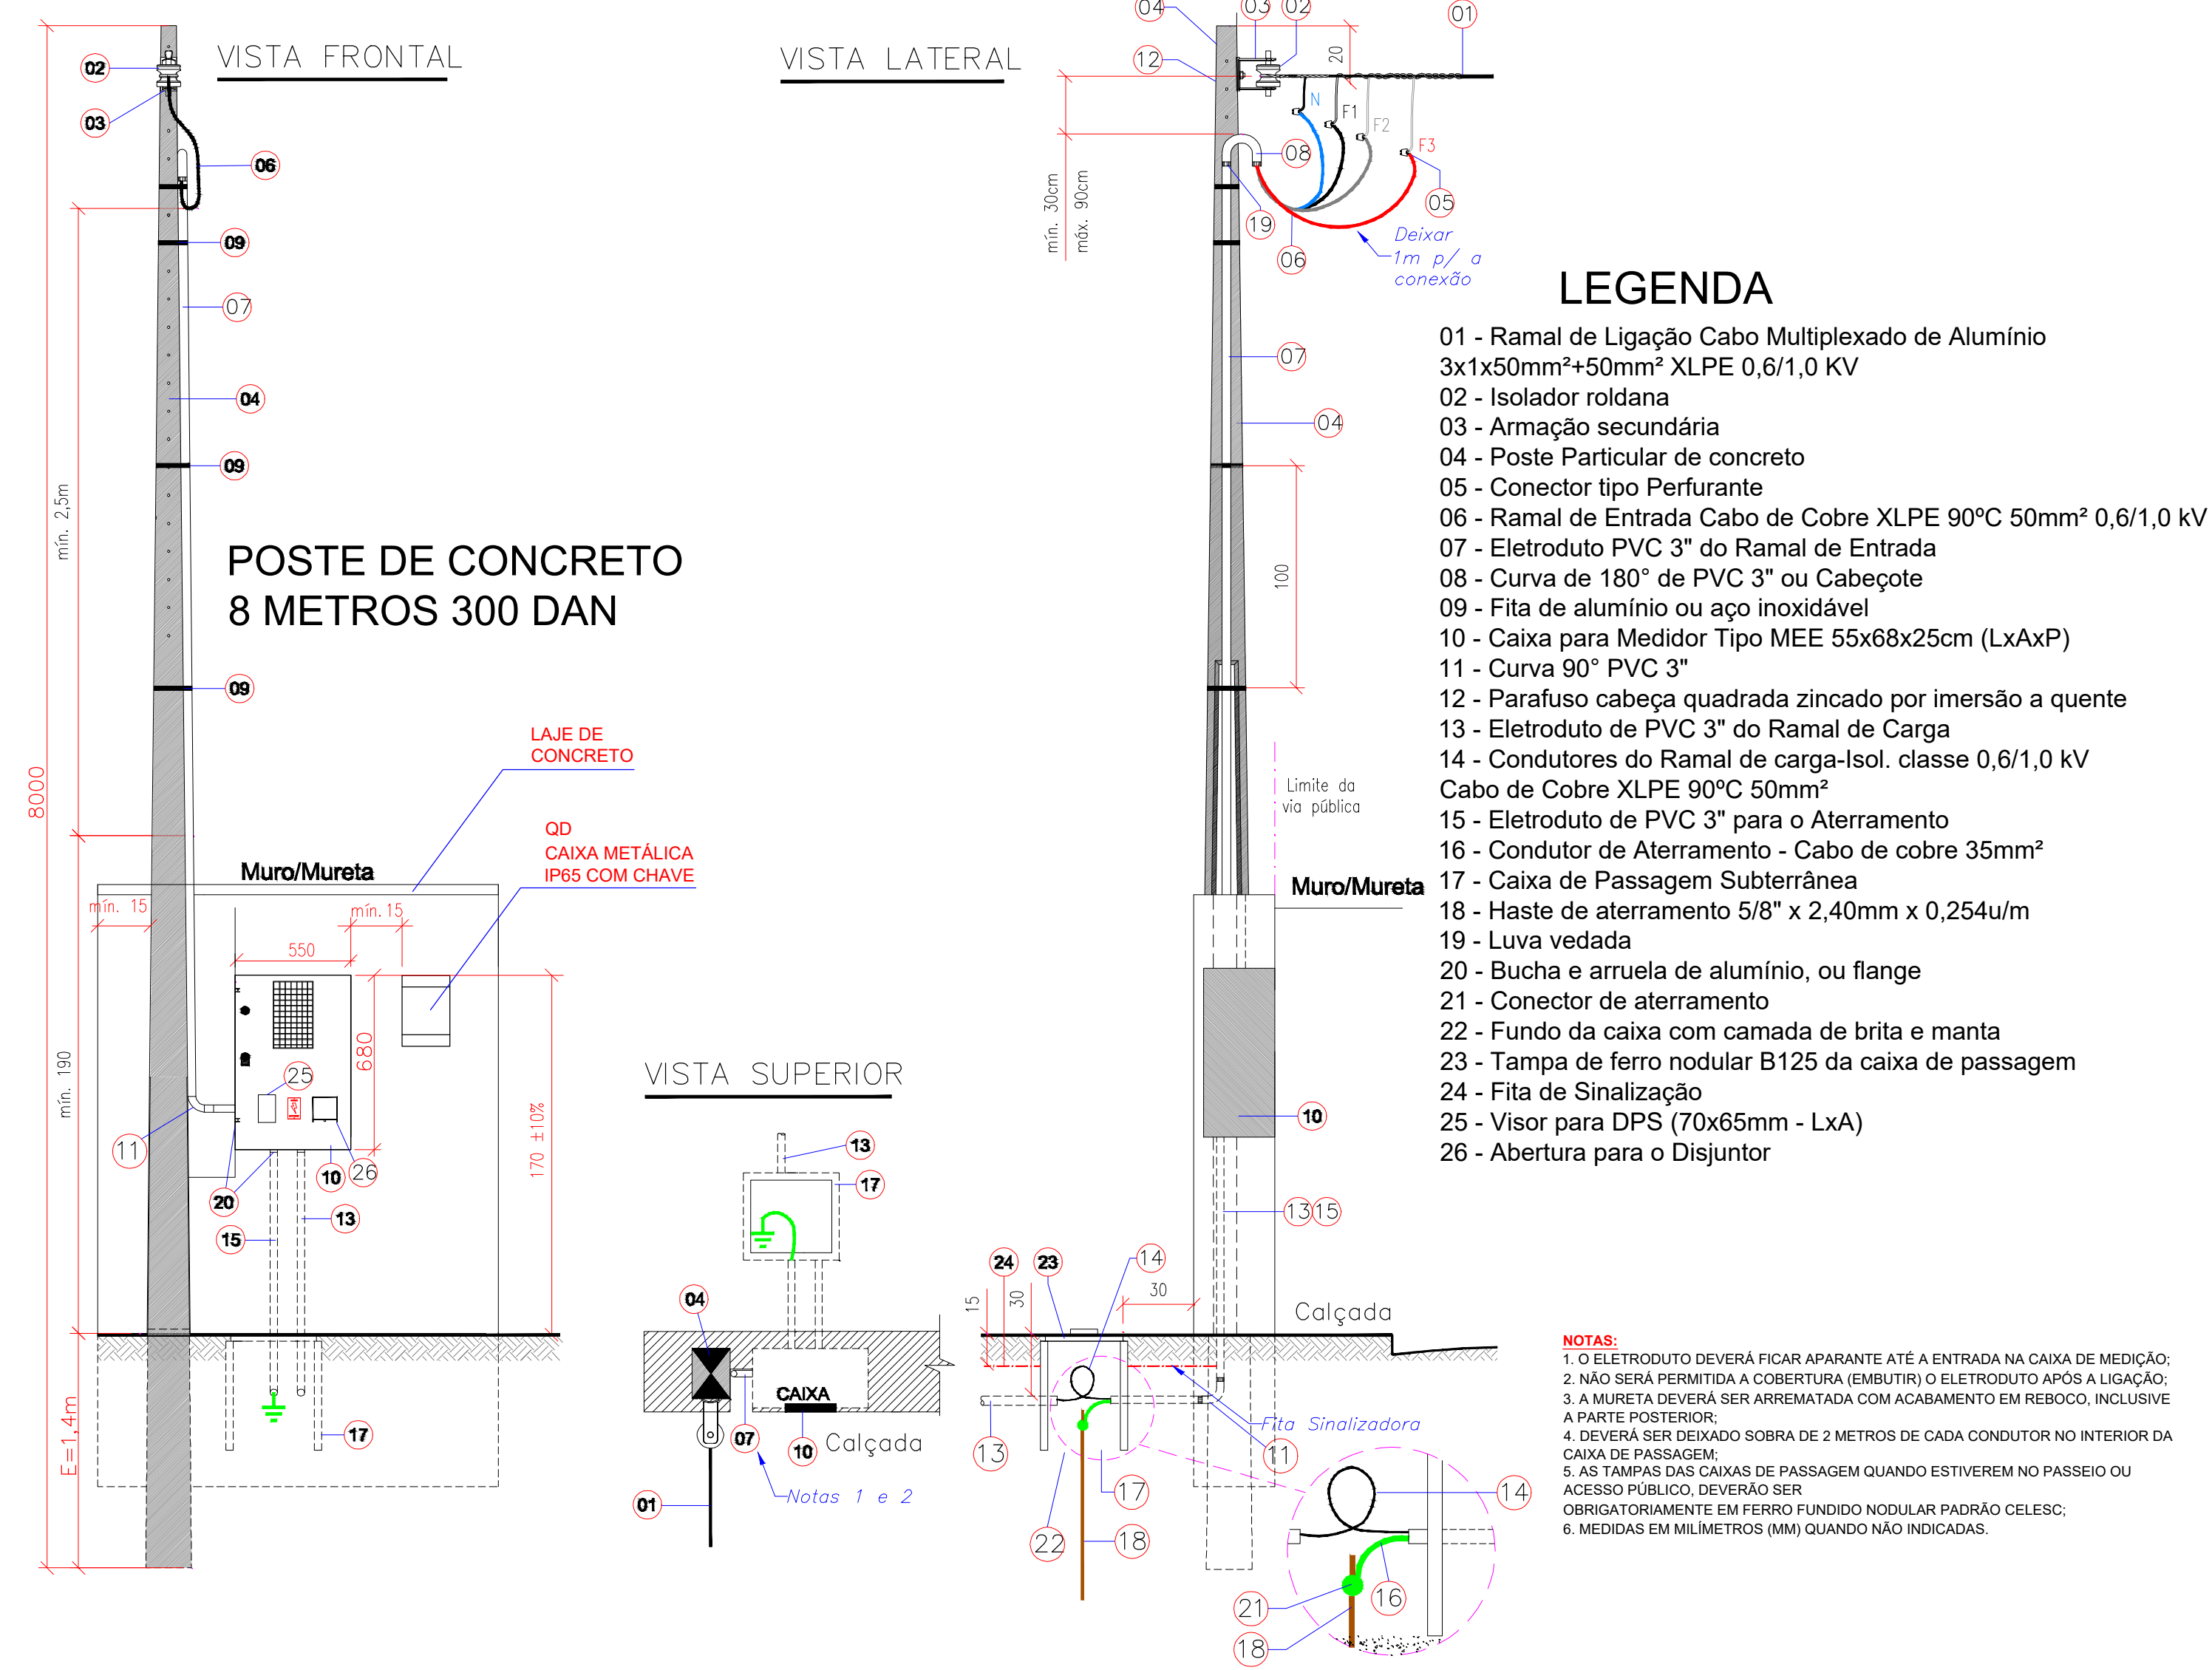

Detalhe - Esquema de Ligação na Caixa Polifásica com DPS
Sem Escala

DETALHE CAIXA DE MEDIDOR - TIPO MEE

Escala: 1/10

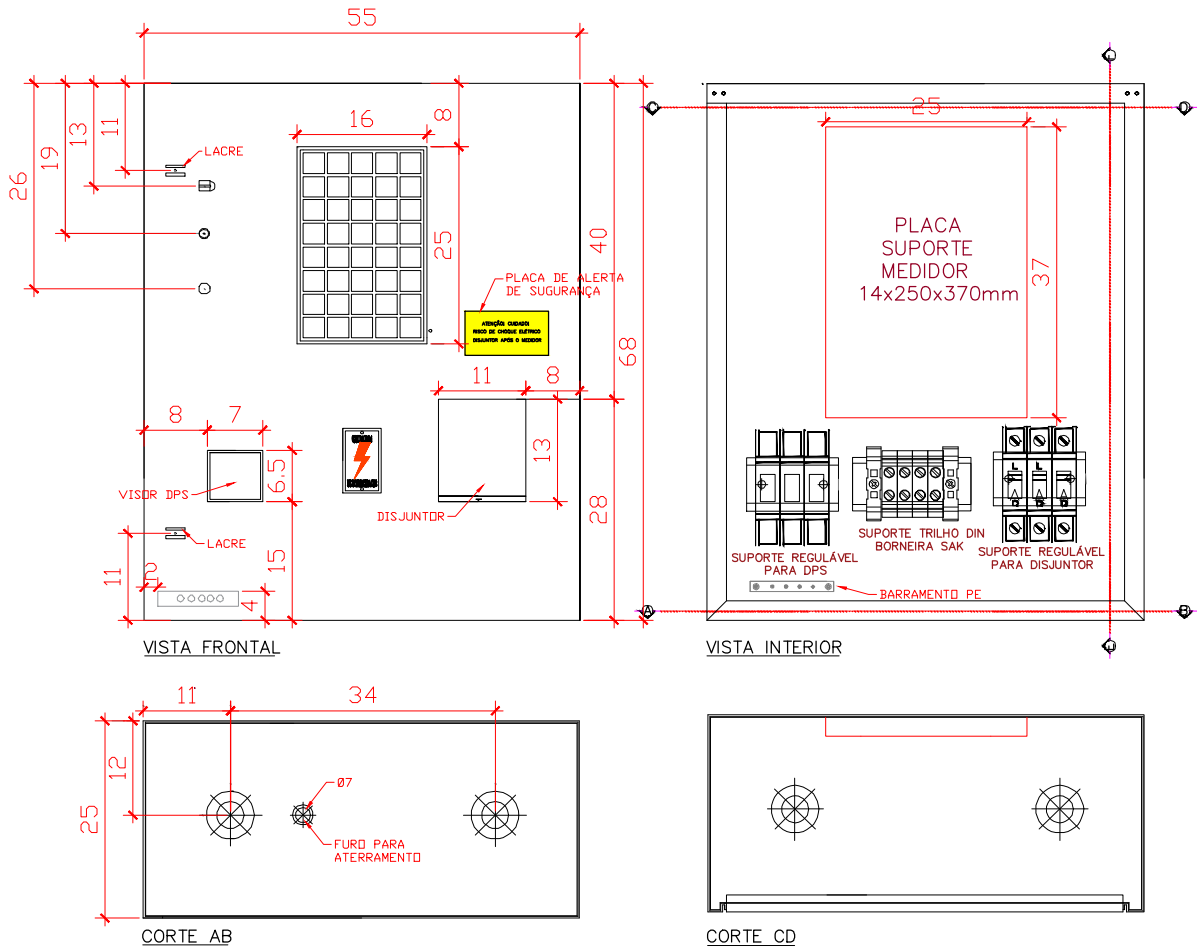

NOTAS:

- As caixas deverão ser fabricadas em chapas de alumínio com espessura mínima de 1,5 mm para a caixa MEE.
- As caixas metálicas deverão ser pintadas em poliéster por deposição eletrostática, após pré-tratamento adequado da chapa para aderência e ancoragem da tinta, camada média 60 + 10 microns.
- As caixas deverão possuir barramento de cobre para conexão do aterramento, neutro e DPS, conforme padrão Celesc, mínimo barra de 5/8" (15,87 mm) x 3/16" (4,76 mm) x 105 mm (L x E x C), com 4 parafusos de cobre ou latão de M6 x 12 mm, cabeça fenda ou estrela ou ambas.
- A caixa tipo MEE de 680 x 550 x 250 mm, deverá ter um visor de 150 x 250 mm (L x A) e espessura de 4 mm com grade protetora de malha 30 x 30 mm para leitura e verificação do DPS.
- A caixa deverá conter terminal (is) SAK adequado a seção do cabo.
- As caixas deverão apresentar o logotipo e/ou nome do fabricante, bem como identificação do lote mês/ano de fabricação, na tampa em local próprio conforme projeto.
- Na tampa da caixa deverá apresentar a advertência "Cuidado Eletricidade" e o raio típico.
- Deverão apresentar na tampa plaqueta de advertência e alerta de segurança com os dizeres "ATENÇÃO! CUIDADO RISCO DE CHOQUE ELÉTRICO! DISJUNTOR APÓS O MEDIDOR", com dimensões de 90 x 50 mm (L x A), com fundo amarelo e letras em preto, em chapa de alumínio ou polimérica, afixadas por rebites ou aparafusadas.
- A caixa deverá apresentar dispositivo para lacre com parafuso de inox diâmetro M5 x 25 mm. Os demais parafusos da caixa deverão ser de aço inox, latão ou cobre.
- A caixa deverá apresentar grau de proteção mínimo IP-43 conforme NBR IEC 60529 e ser fabricadas conforme a Norma ABNT NBR 15820.
- Deverão ser fornecidos 3 parafusos para fixação do medidor de 4,2 x 25 mm dentro das caixas.
- Os fabricantes devem estar cadastrados e os materiais certificados pela Celesc.
- Medidas em centímetros (cm).

AMURES		ASSOCIAÇÃO DE MUNICÍPIOS DA REGIÃO SERRANA	
PREFEITURA MUNICIPAL DE LAGES (SC)		02/03	
ASSESSORIA TÉCNICA		OBRA :	
PROJETO:		PROJETO ELÉTRICO ESPAÇO ESPORTIVO COMUNITÁRIO TIPO A	
JAMES ANDRÉ GLAUBERG Eng. Civil - CREA 45.160-6		DETALHES	
PREFEITA:		ENDEREÇO: RUA LAURO LIZ COSTA, BAIRRO POPULAR, LAGES (SC)	
CARMEN EMÍLIA BONFÁ ZANOTTO			
DESENHO :	ESCALA:	DATA :	
MARIANE DE MORAES MOTA	Como Indicado	MARÇO/2025	