


01 PLV - NÍVEL 1 (000)  
1 : 45

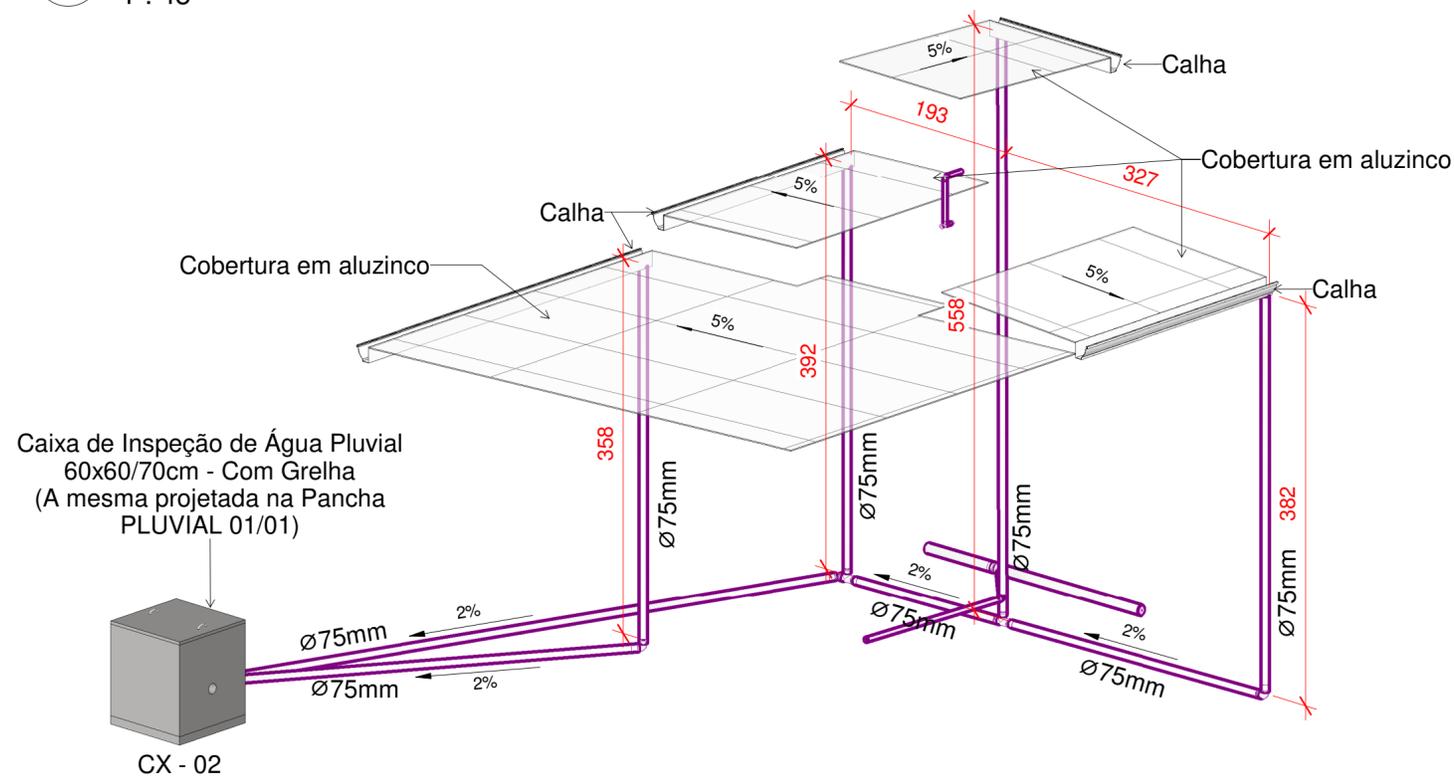

02 PLV - Det. Geral

DESENVOLVIMENTO E GERENCIAMENTO

GABINETE DO DEPUTADO  
MARCIVS MACHADO



RUA. MINISTRO PEDRO DE TOLEDO, 218 SALA 01  
CORAL - LAGES - SC CEP.: 88509-520

PROJETO:  
PROJETO HIDRÁULICO

RESPONSÁVEIS TÉCNICO:

MICHELE PILAR APPOLINARIO  
ENGENHEIRA CIVIL

CREA-SC 115469-2

CRISTINA MARIA MAZIERO DE LIZ  
ARQUITETA E URBANISTA

CAU-SC A286377-4

RESPONSÁVEL PELO RECEBIMENTO:

MUNICÍPIO DE LAGES - SANTA CATARINA

RUA: BEJAMIN CONSTANT, 20 CENTRO.

(ASS. RESPONSÁVEL)  
82.777.301/0001-90 (CNPJ)

CONTEÚDO:

Planta baixa, detalhamentos específicos, e tabela  
FOLHA TAMANHO - A2

OBS.:

ÁREA DO PROJETO: 39,00m<sup>2</sup>

DESENVOLVIMENTO:

CRISTINA MARIA MAZIERO DE LIZ  
ARQUITETA E URBANISTA  
CAU-SC A286377-4

DATA:

FEV 2025

Nº DA PRANCHA:

SANI  
01/01