
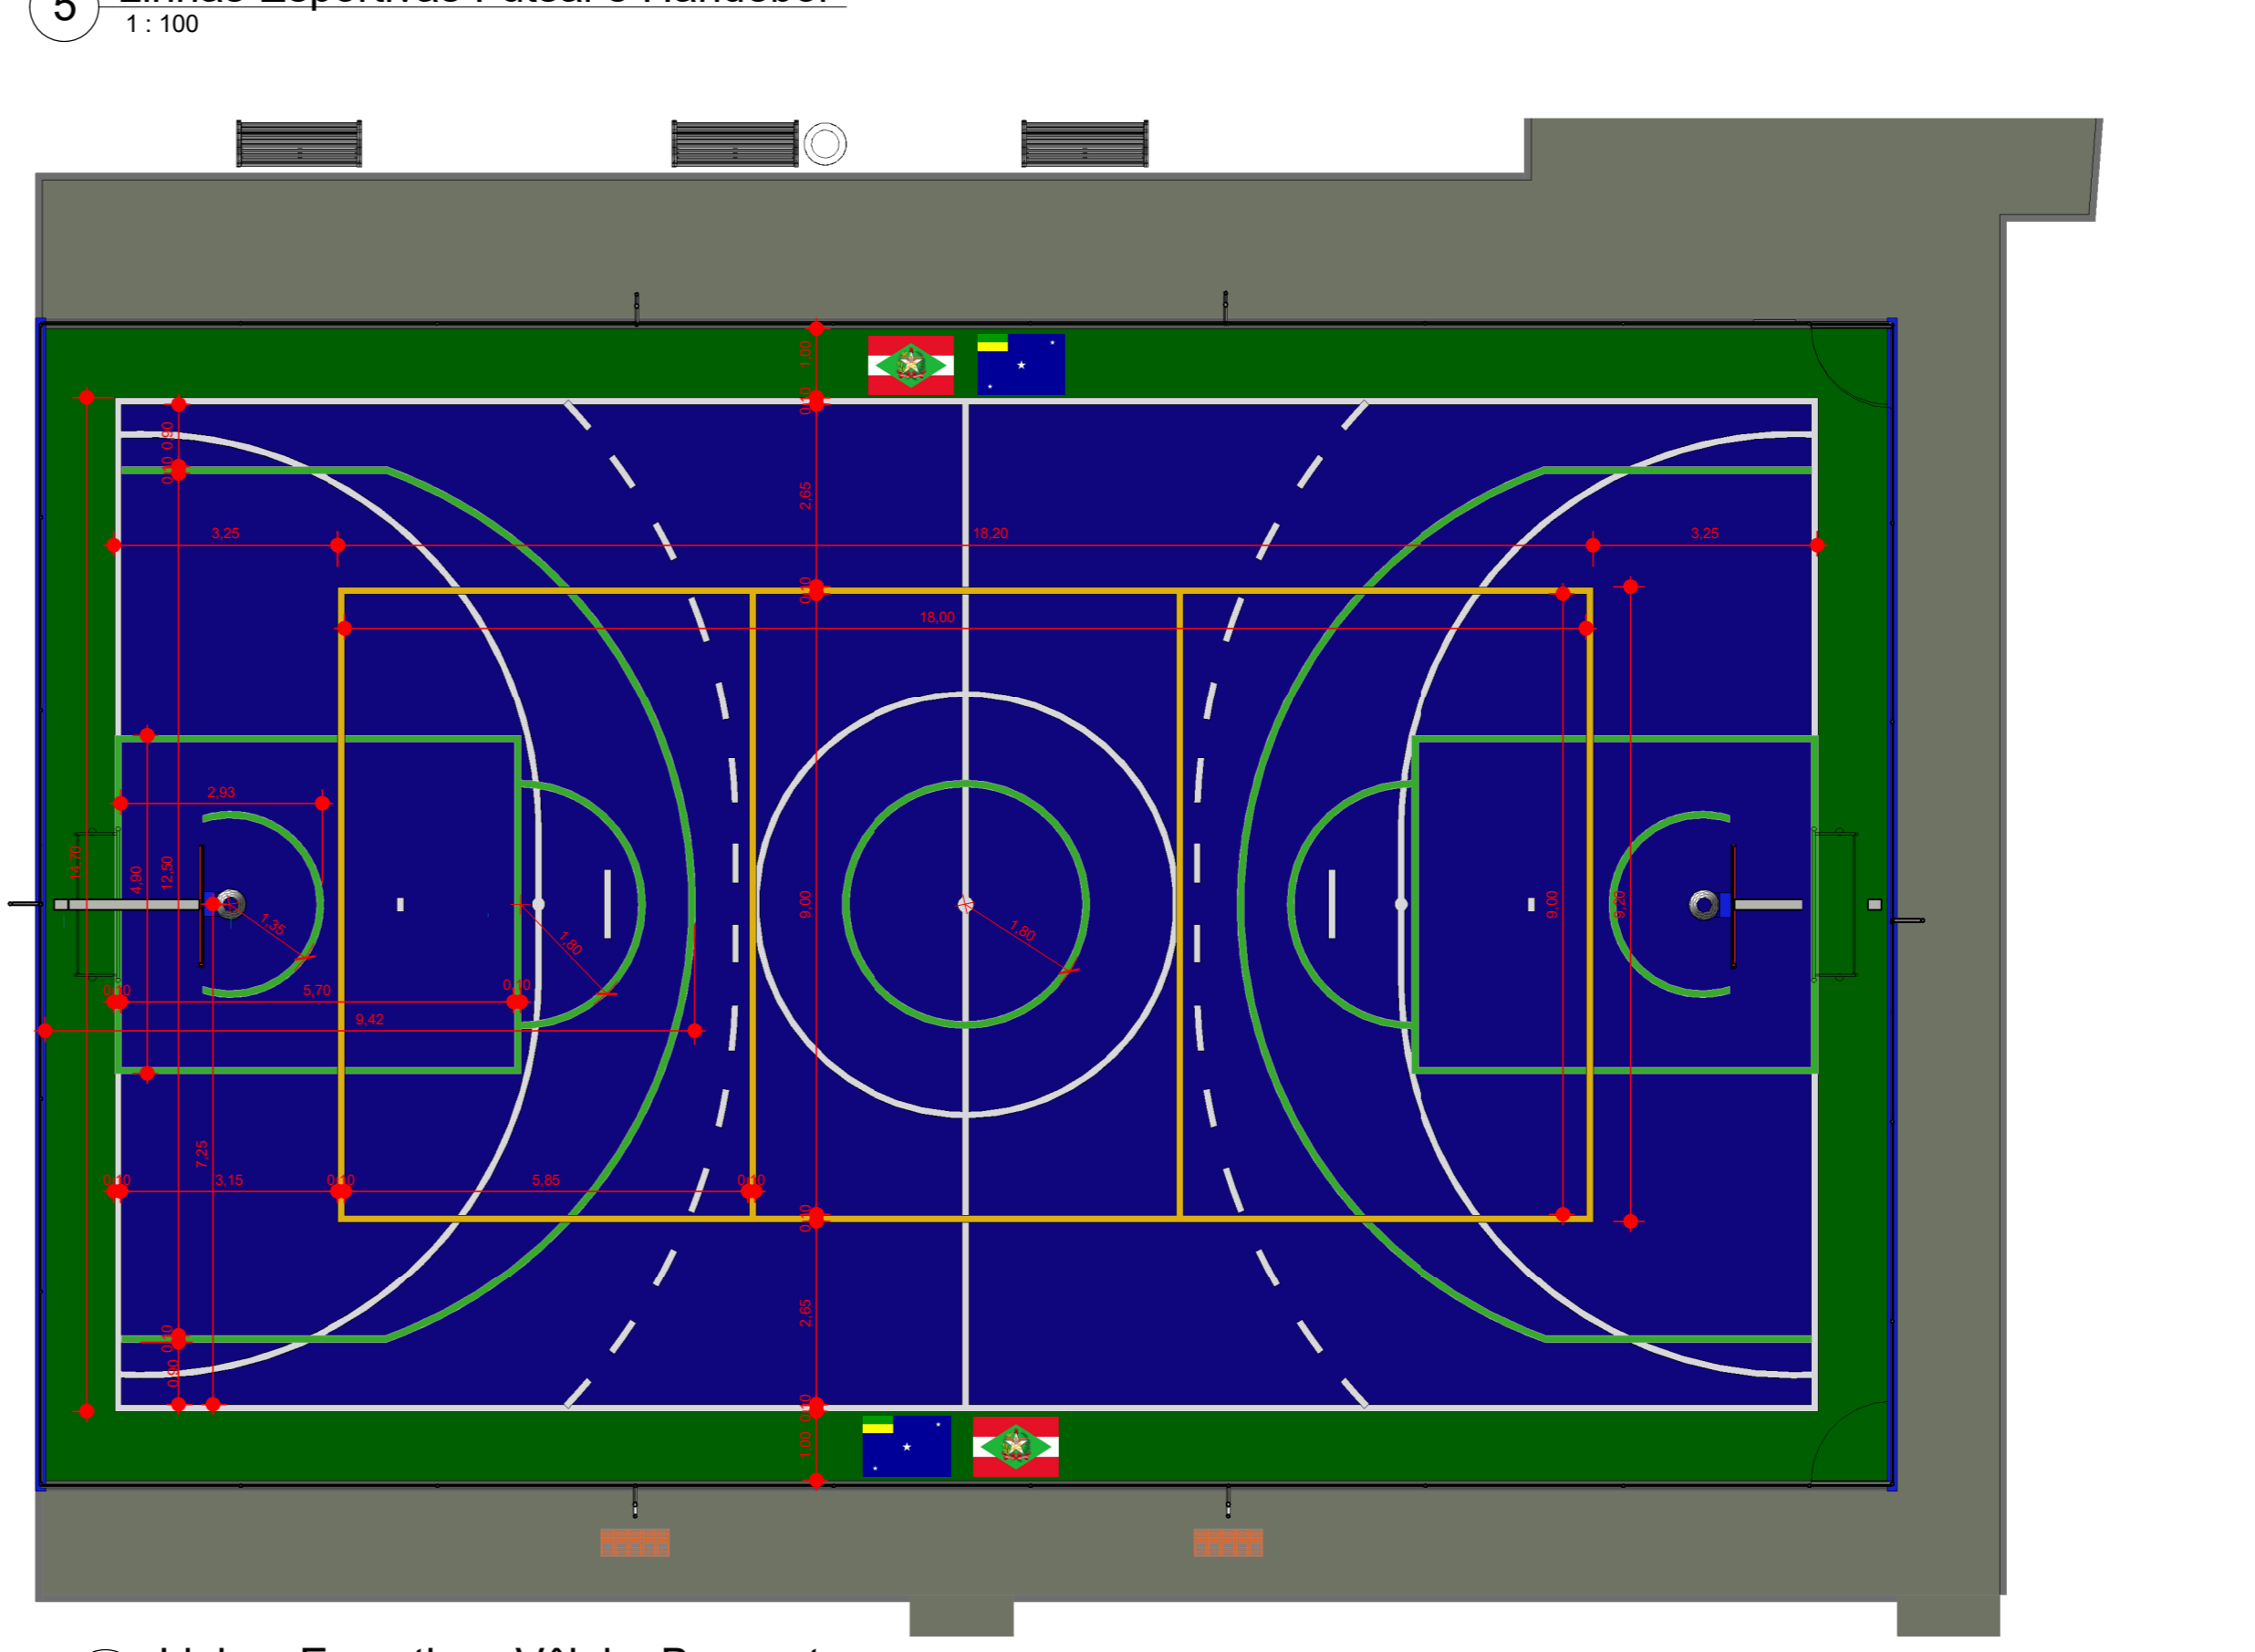
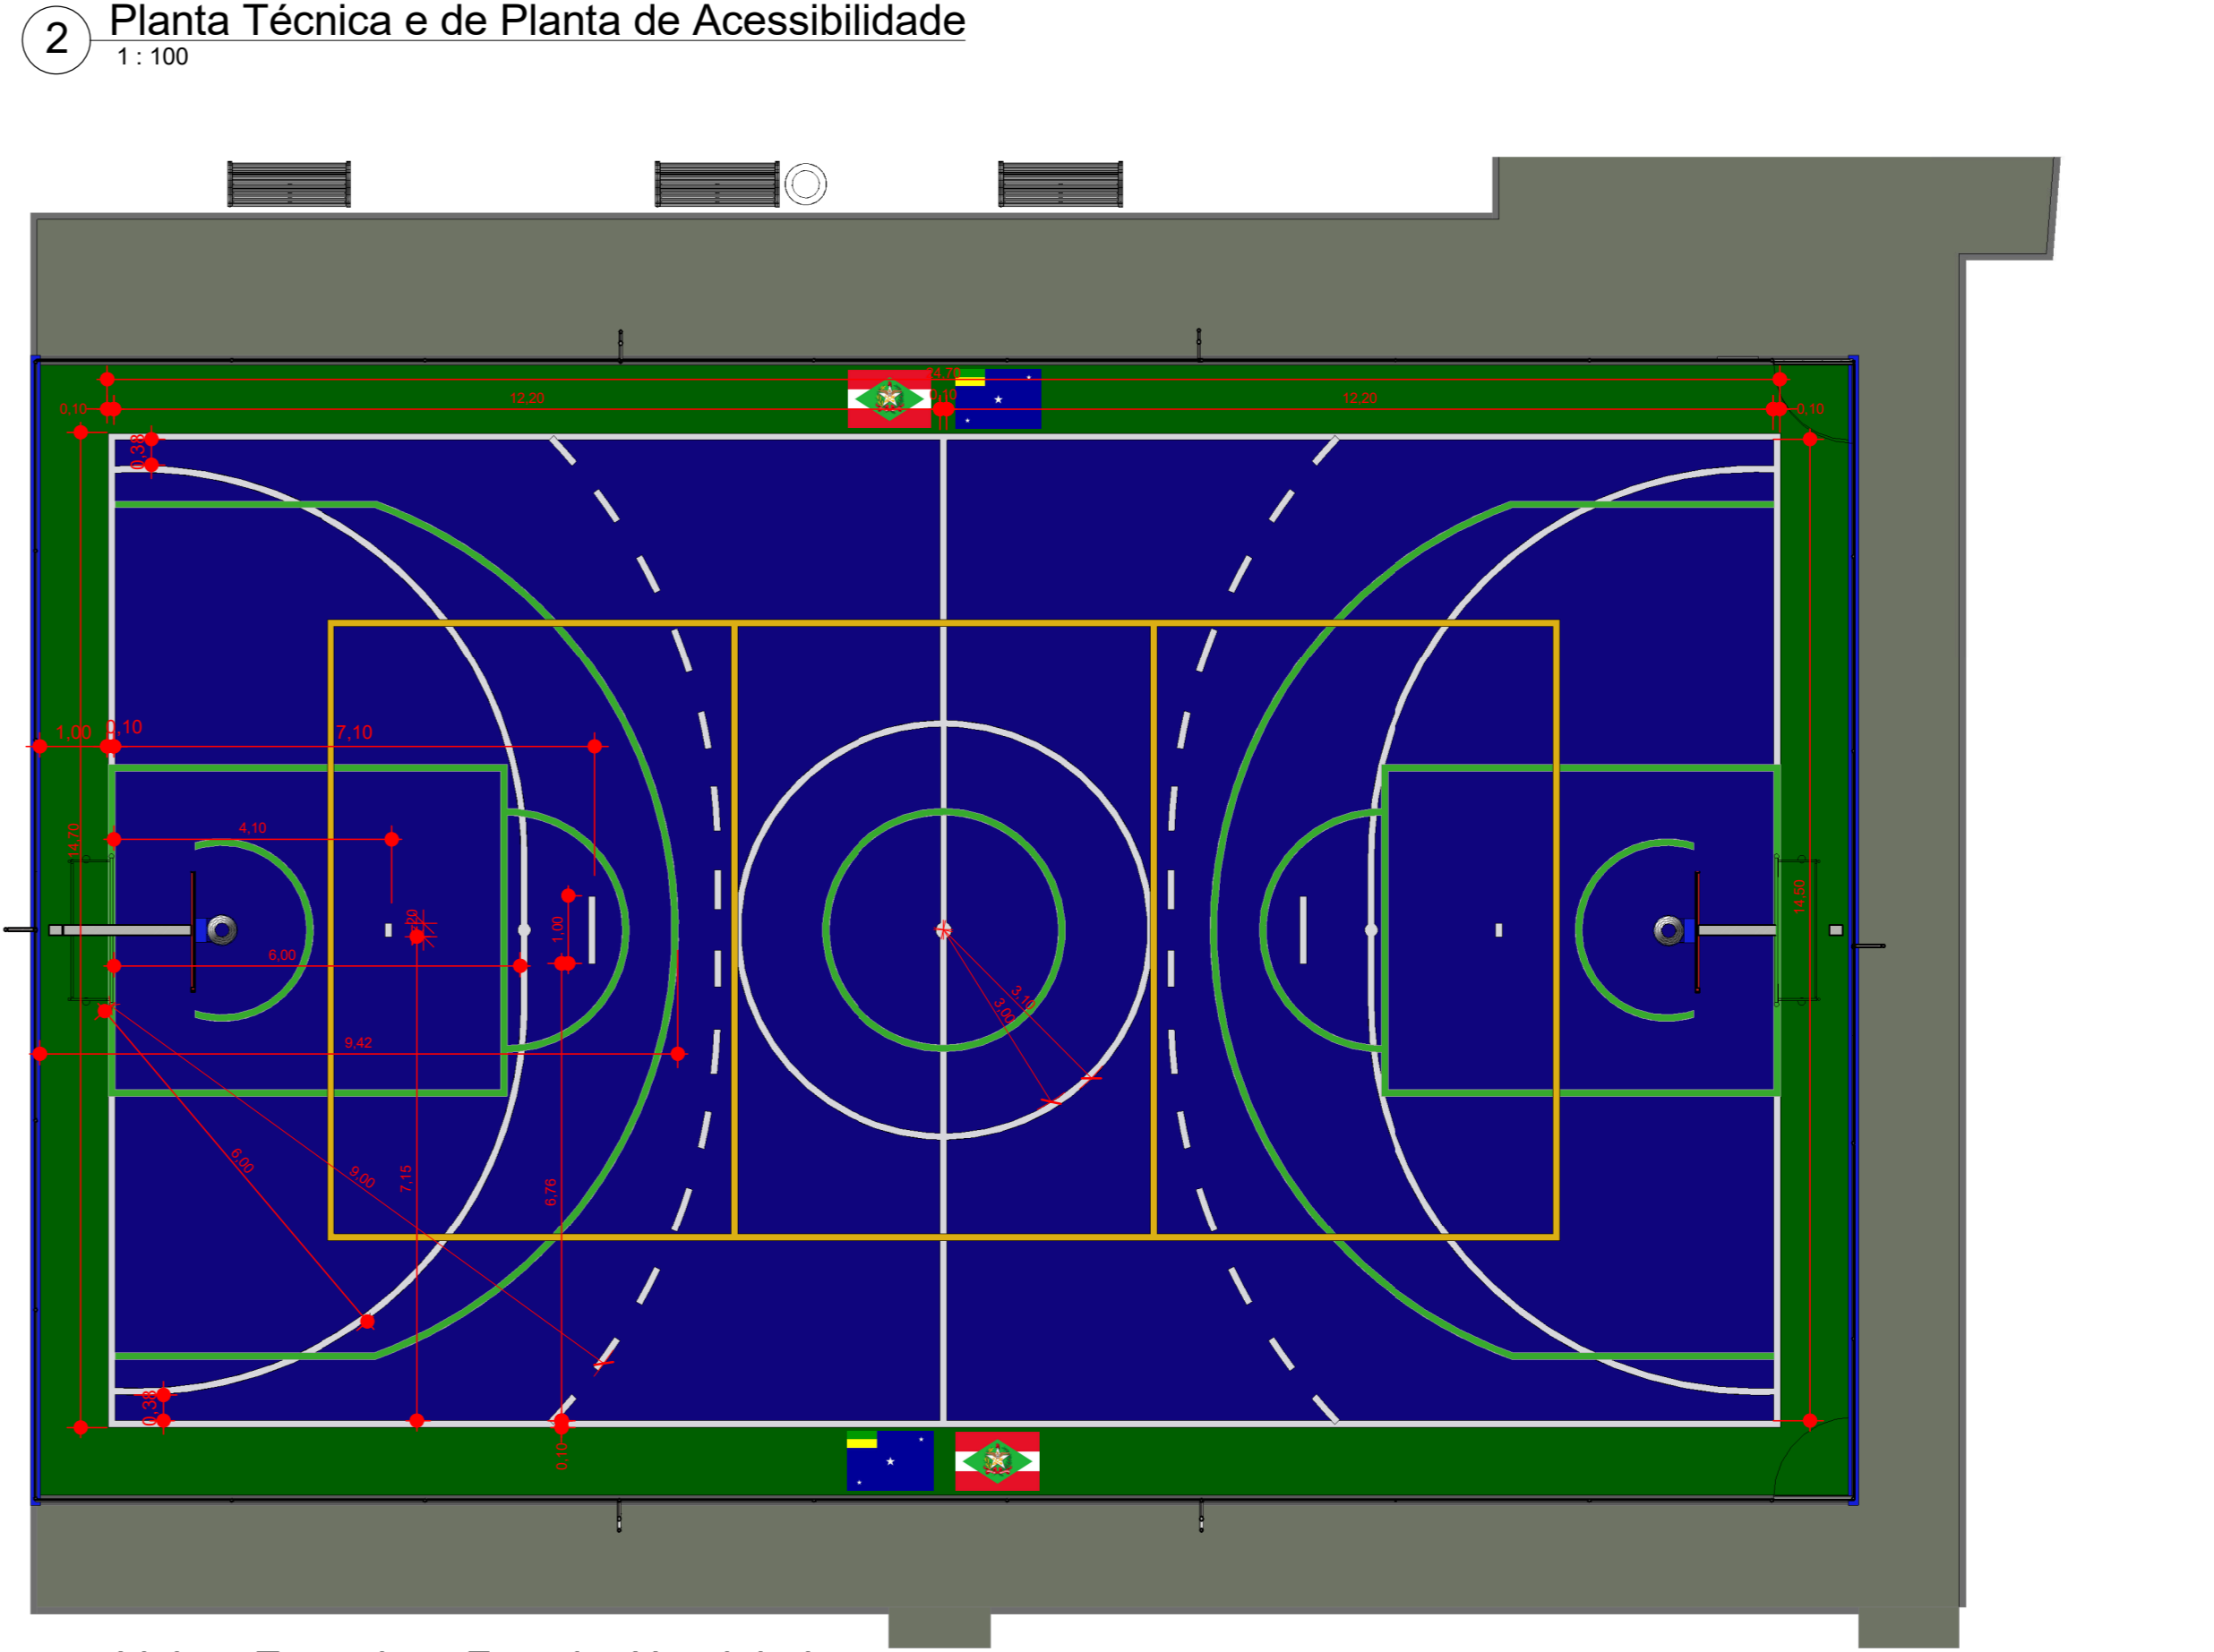
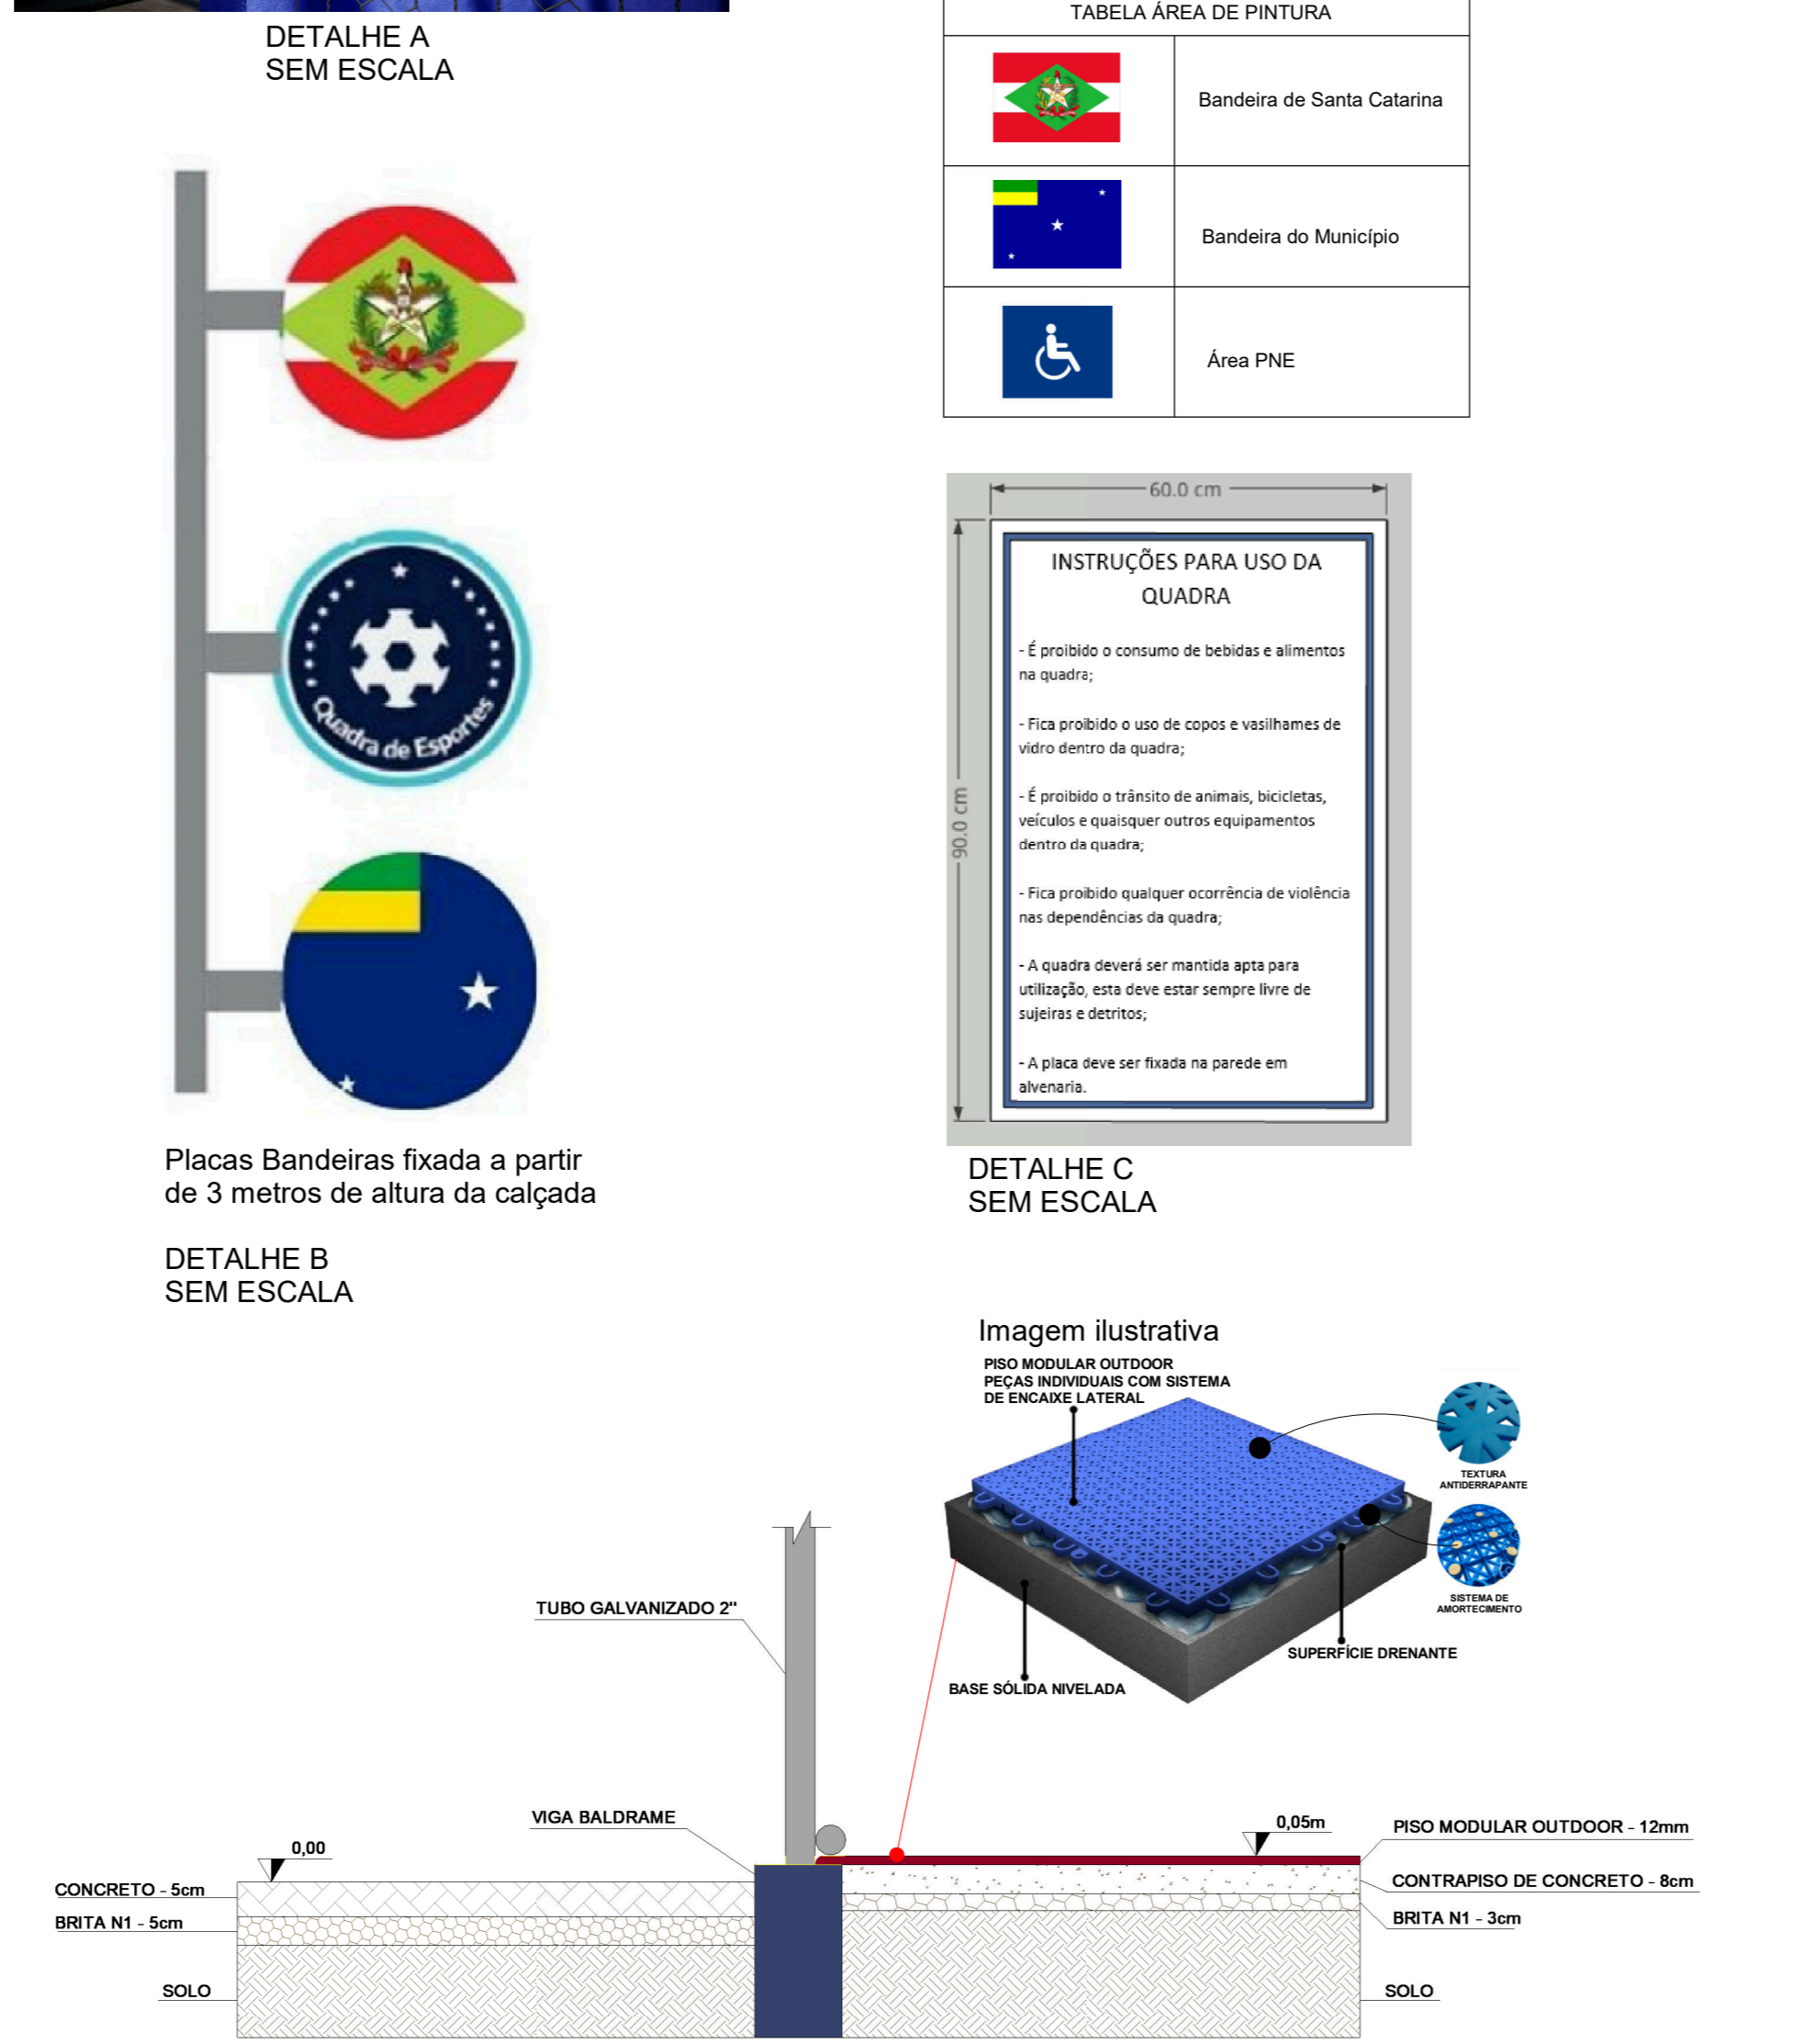
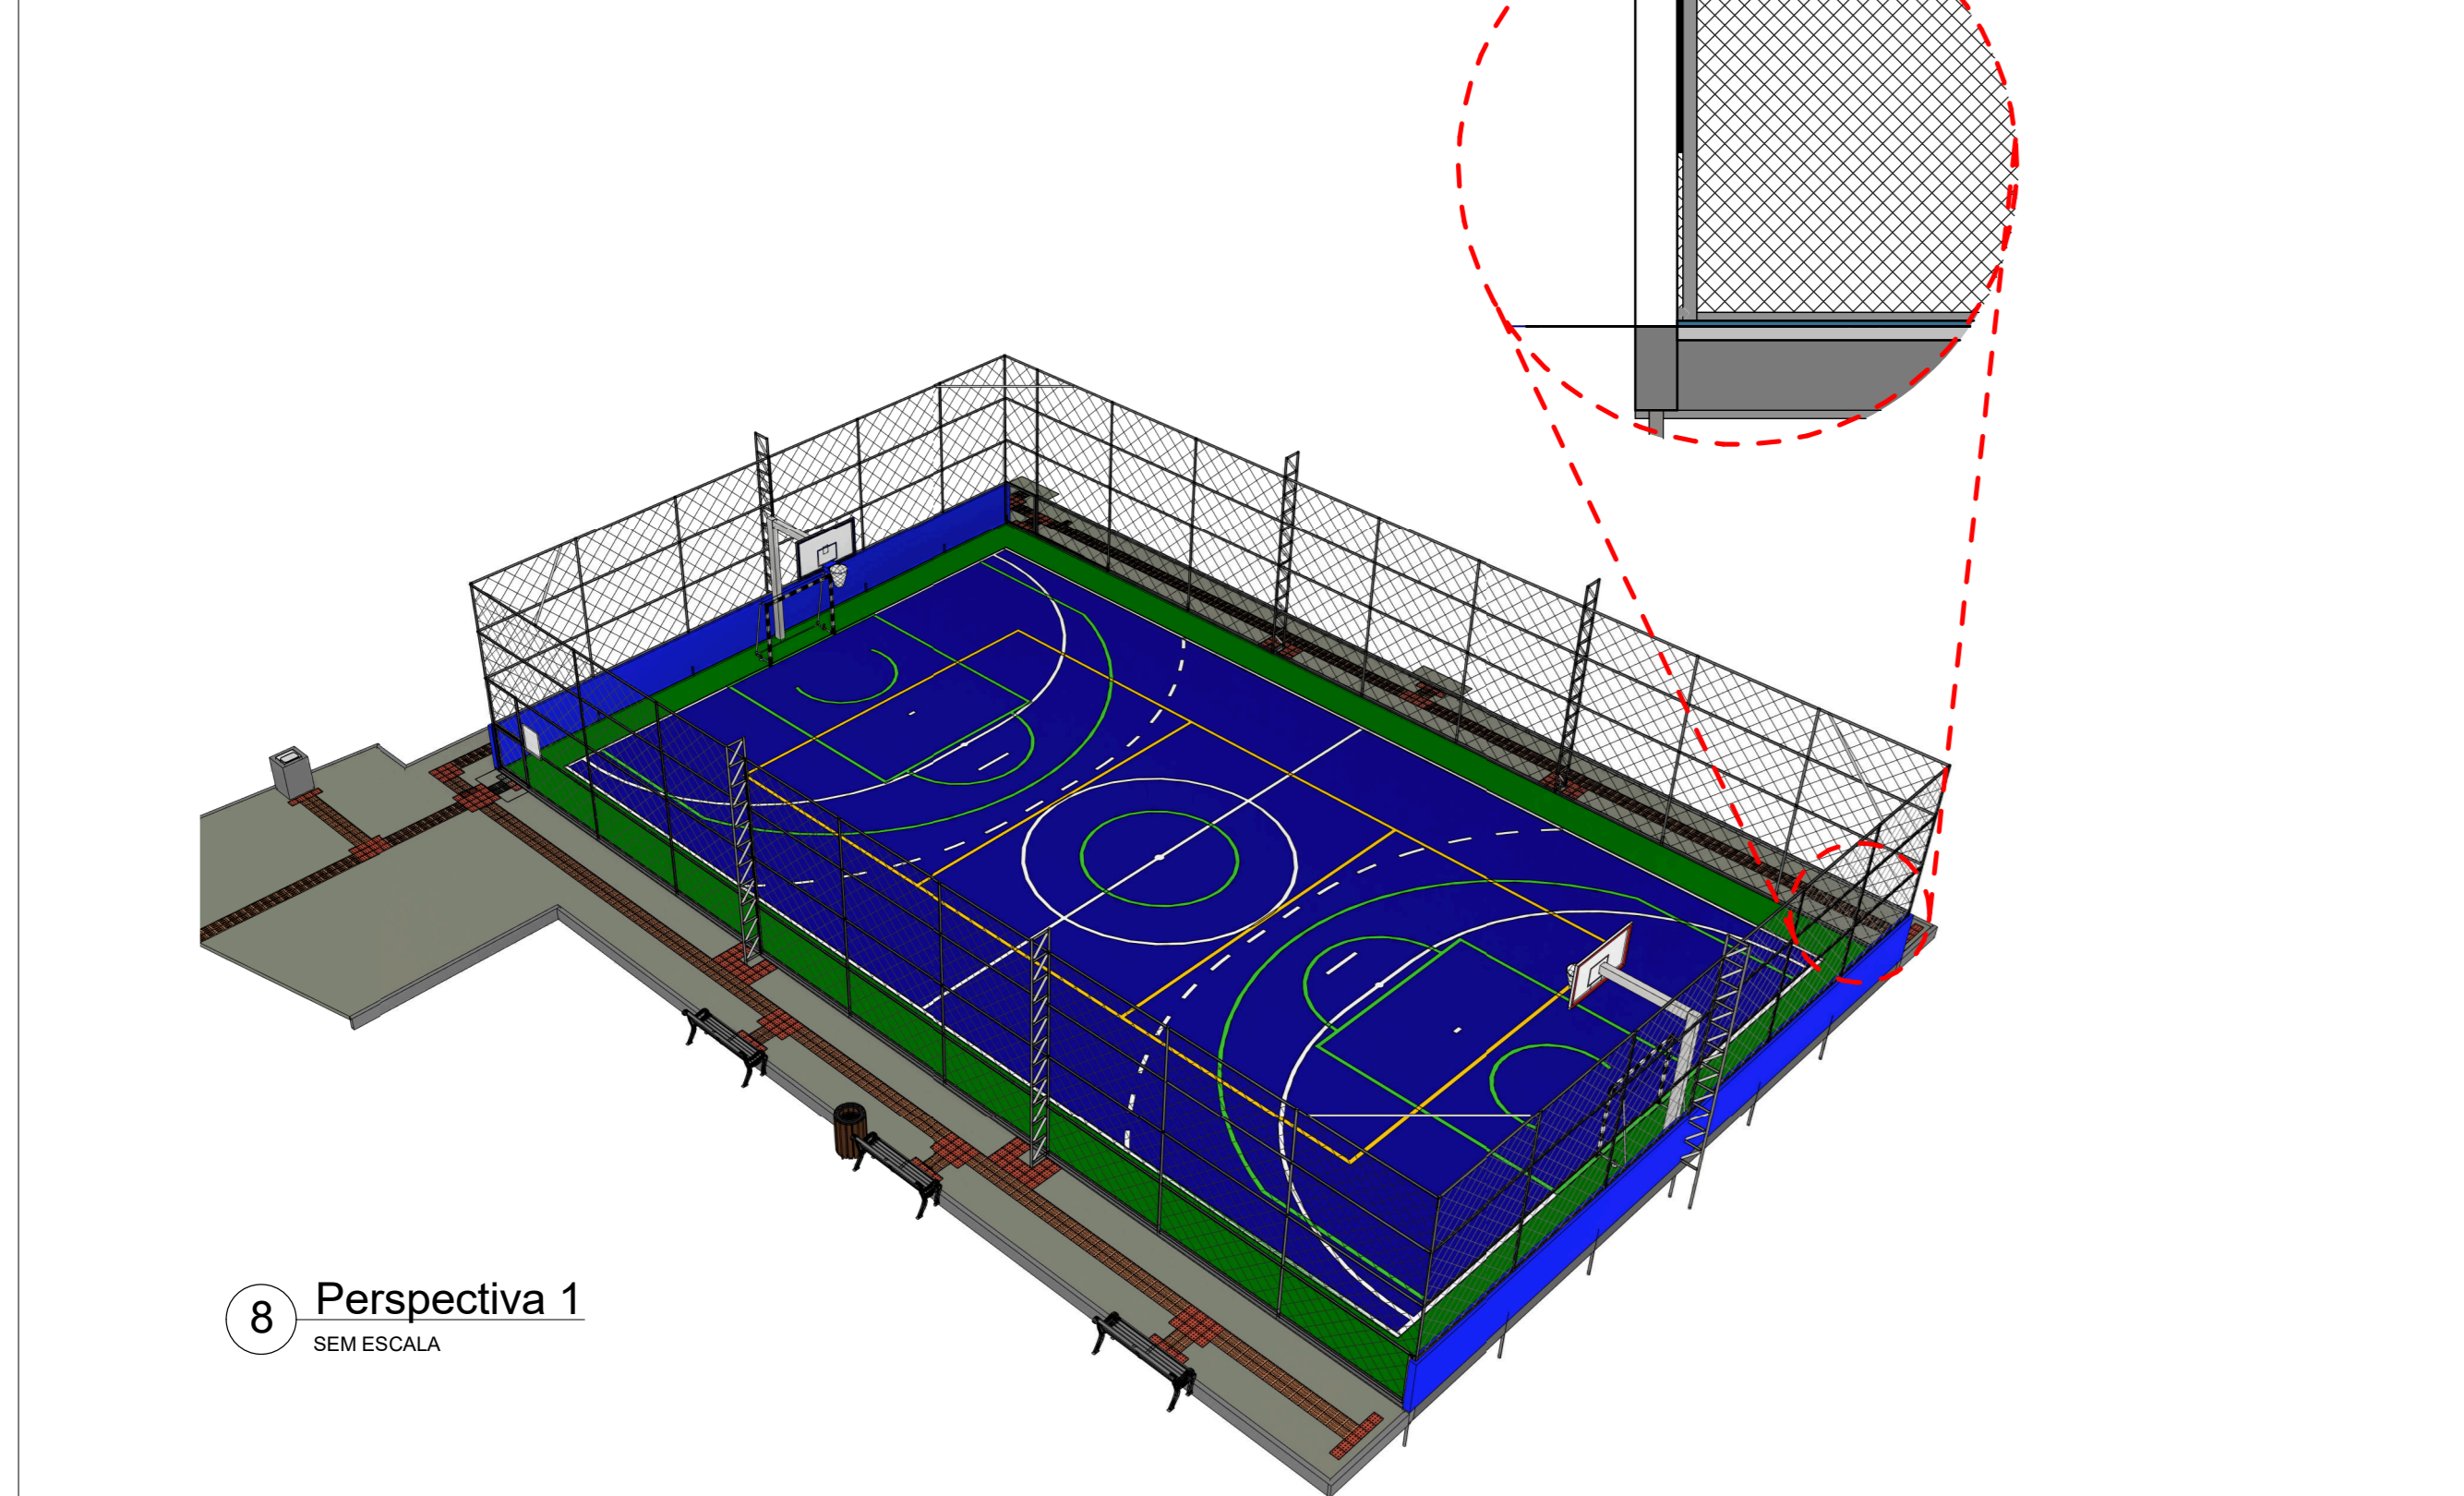
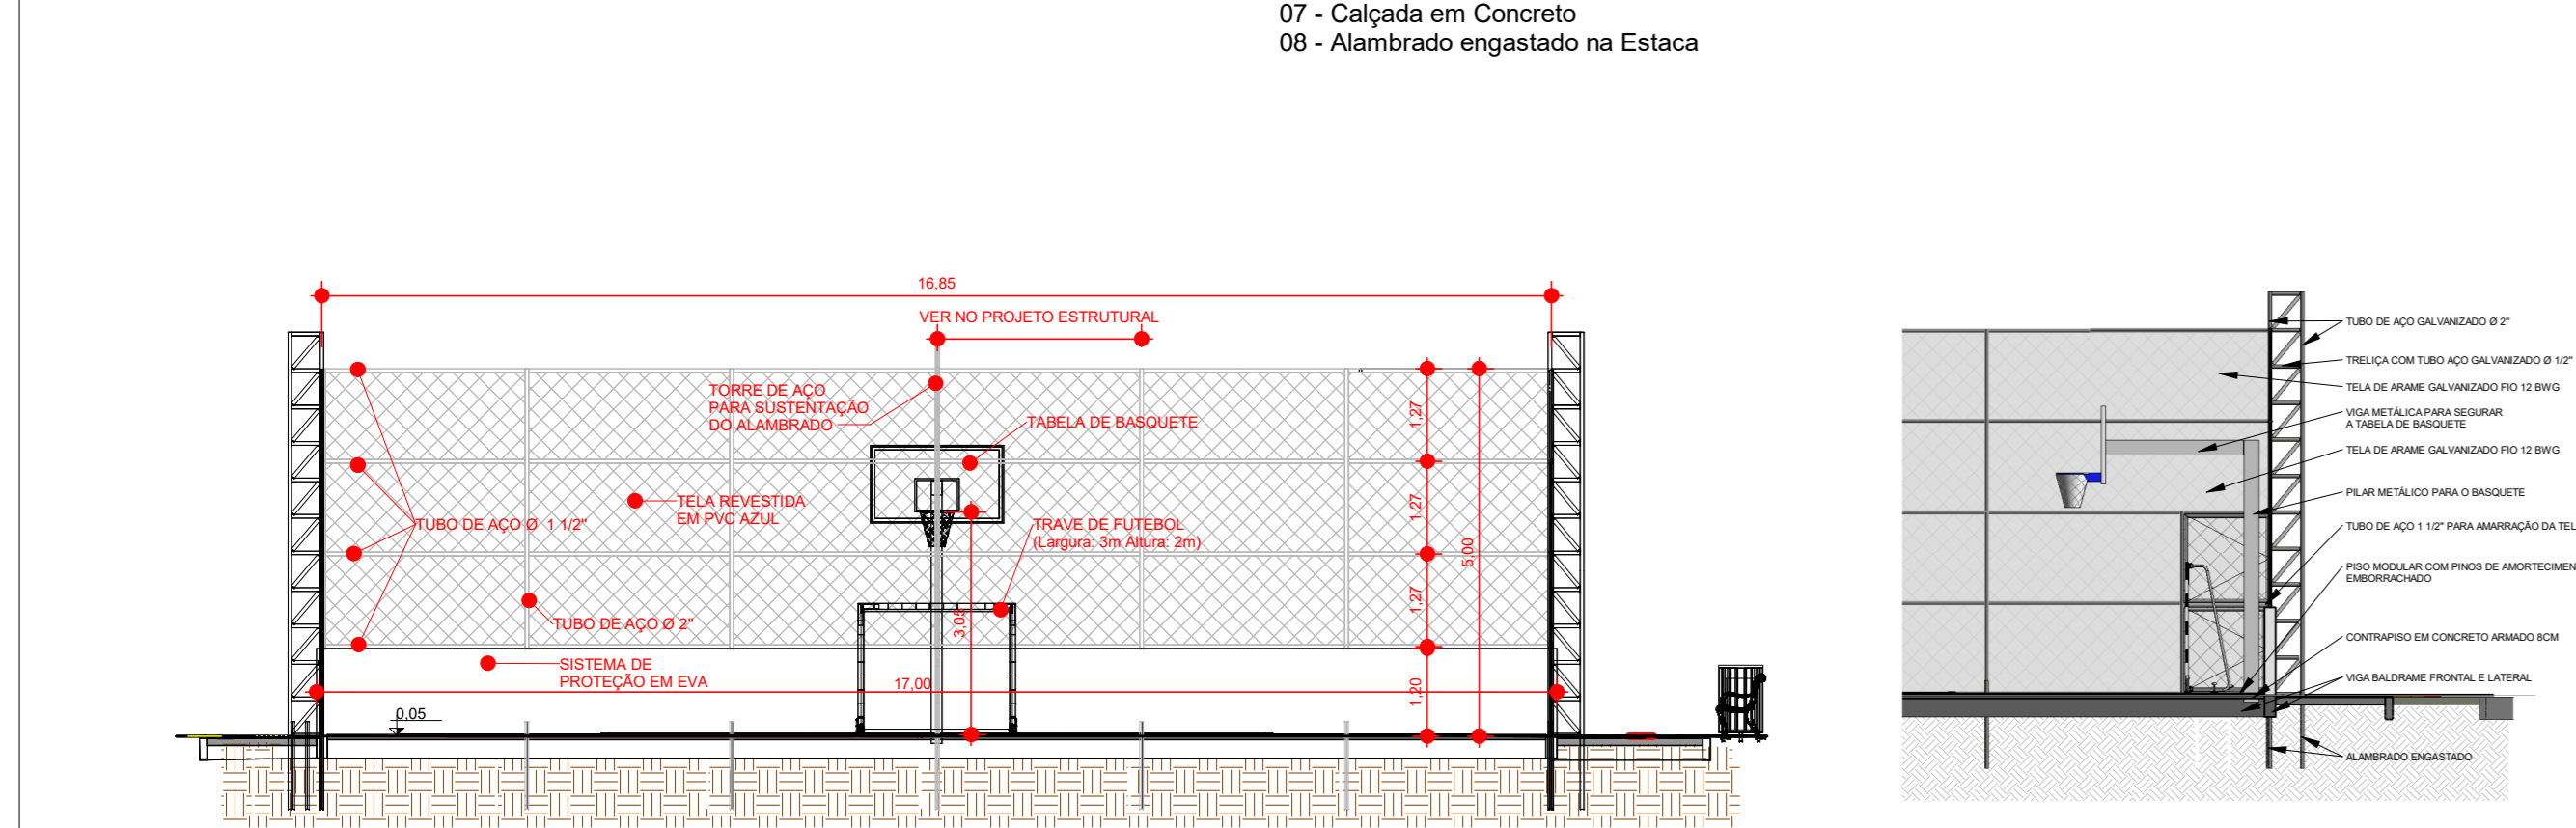
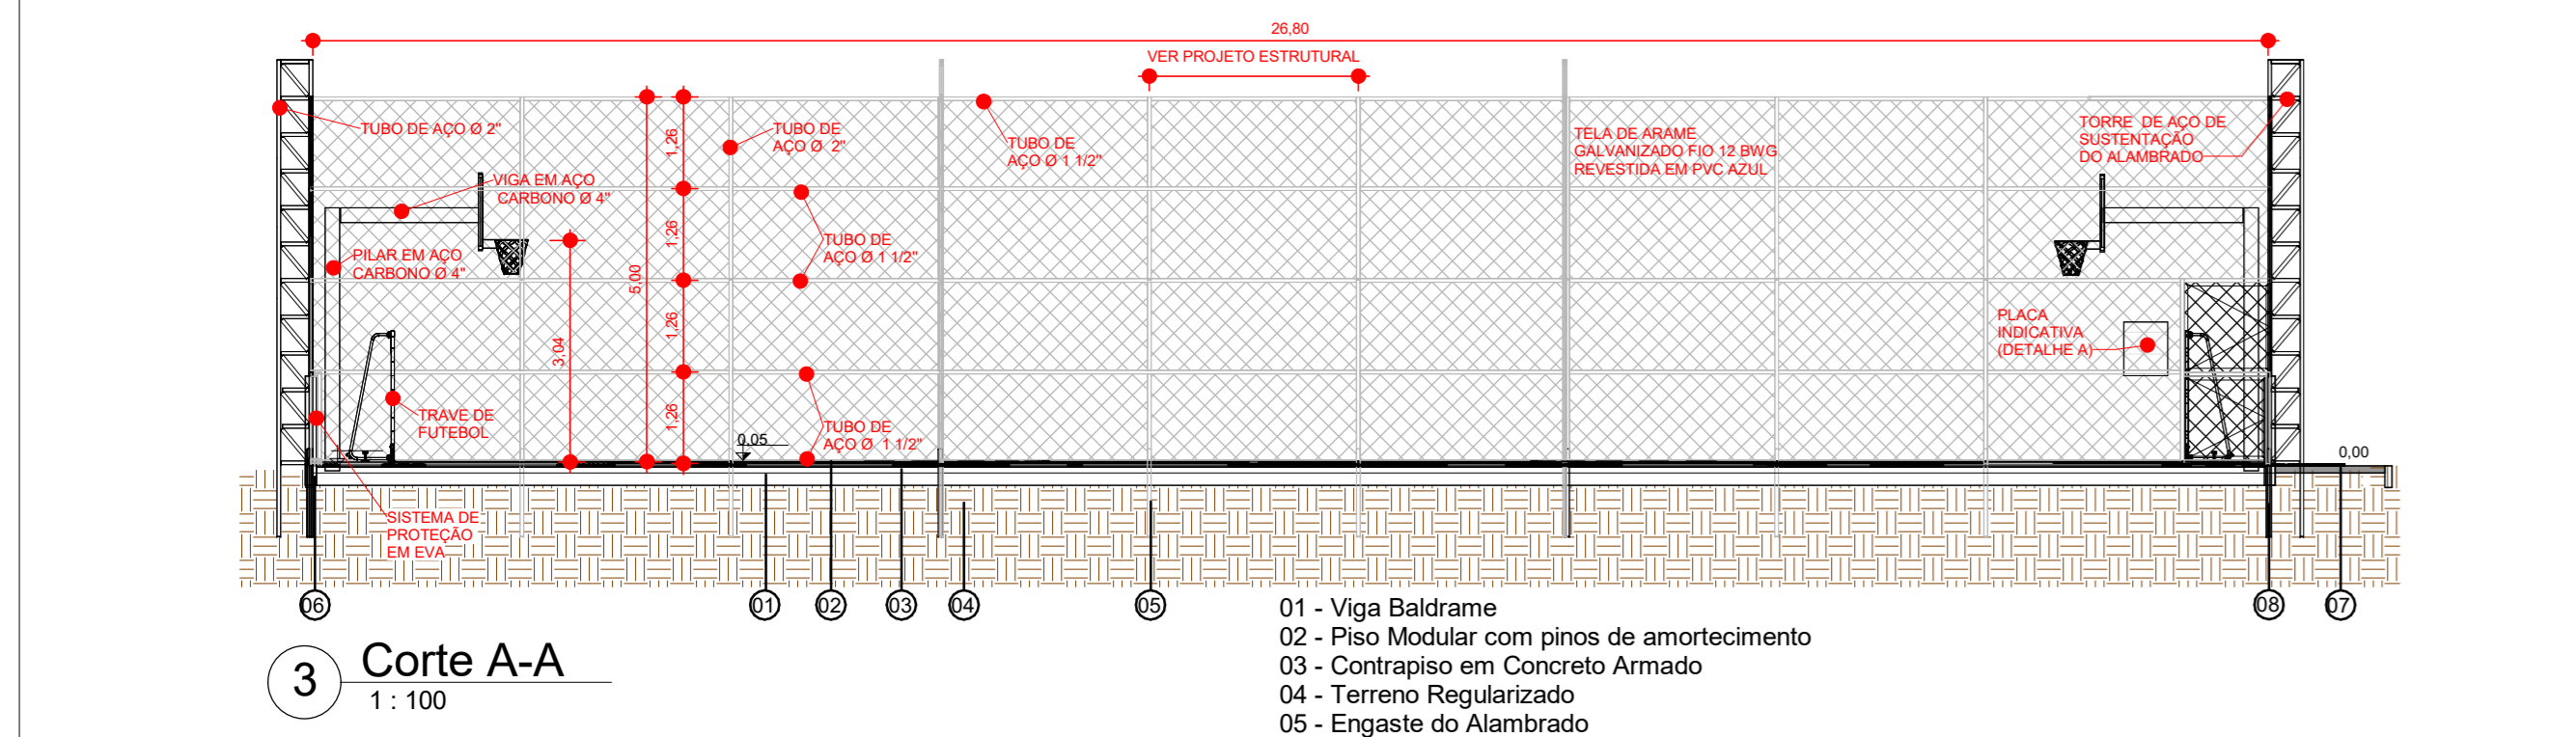
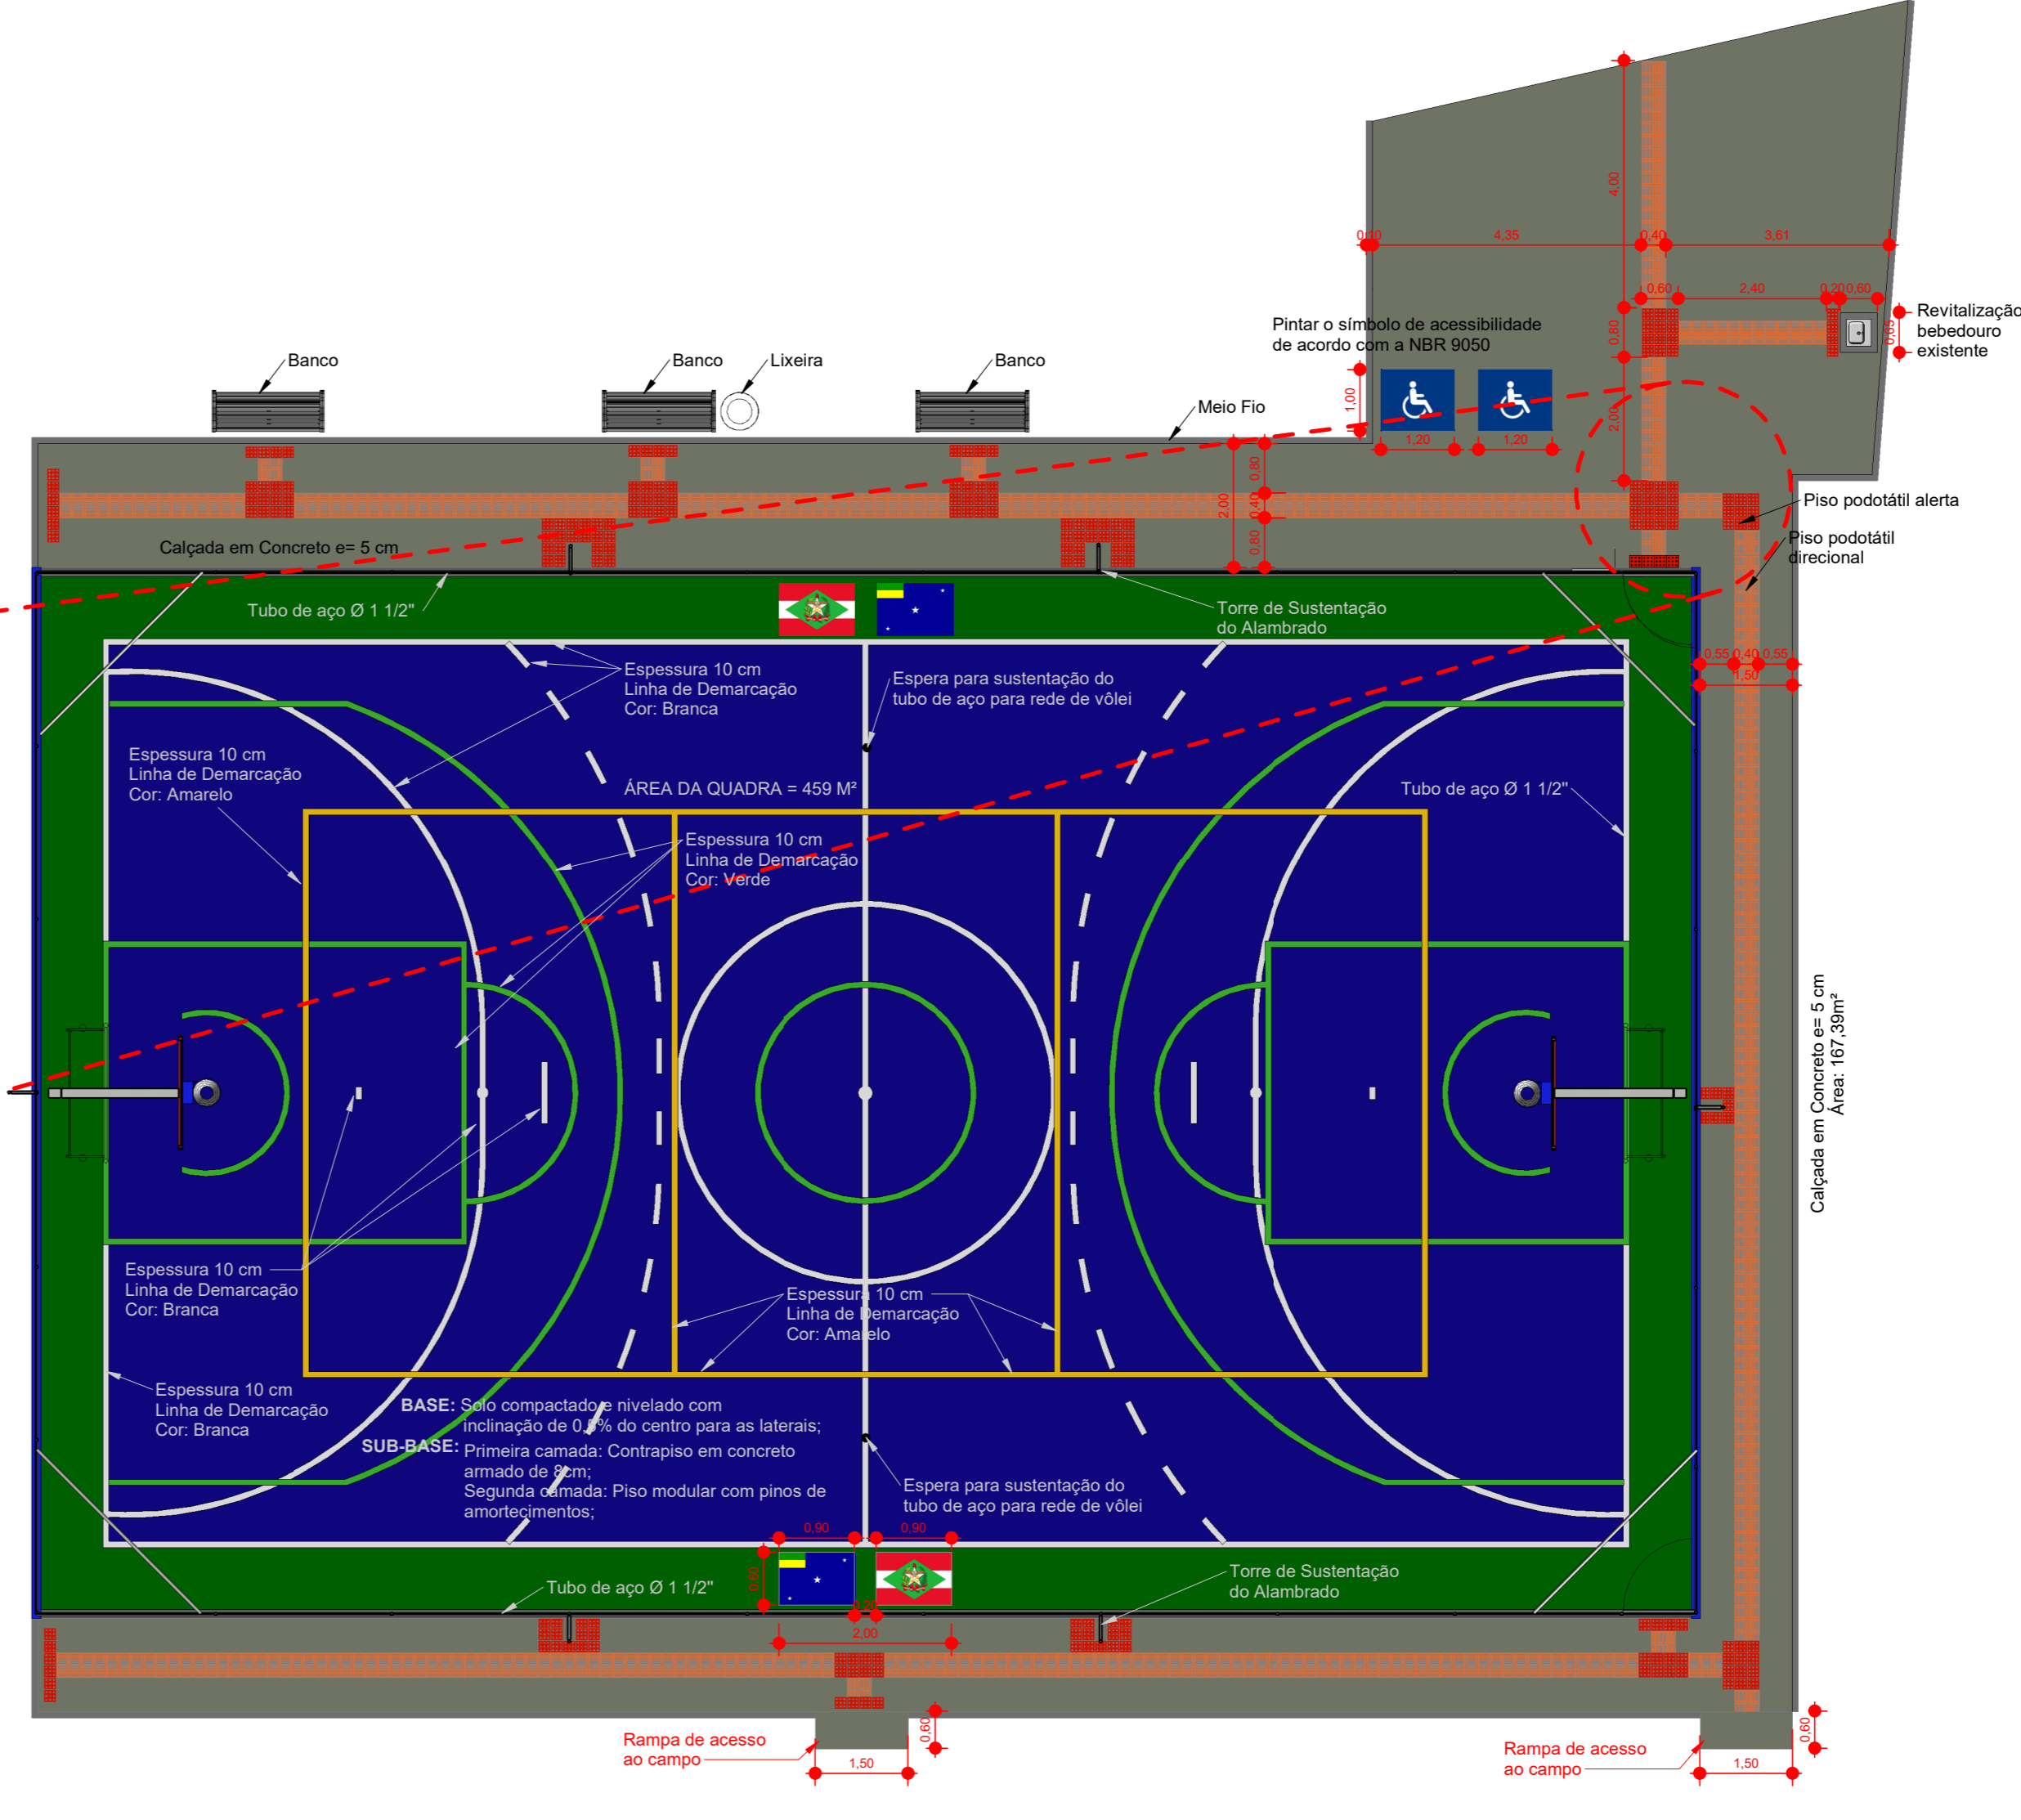


TABELA ÁREA PISO TÁTIL 20X20X20mm

ALTEZA	ÁREA M ²	QUANTIDADE
7,60	7,60	100
31,00	31,00	775

TABELA ÁREA DE PINTURA

	Bandeira de Santa Catarina
	Bandeira do Município
	Área PNE

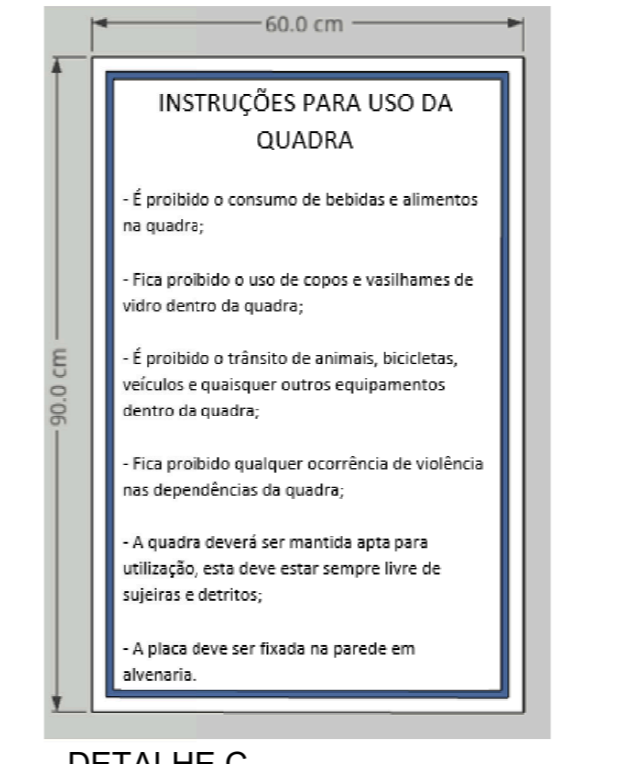

- NOTA**
- TODA E QUALQUER ALTERAÇÃO REALIZADA NO PROJETO, POR PARTE DO MUNICÍPIO OU PELO CONTRATADO, DEVERÁ SER COMUNICADO AOS PROJETISTAS PARA APROVAÇÃO DAS MODIFICAÇÕES.
 - É DE PARTE FUNDAMENTAL O PINO DE AMORTECIMENTO NO PISO MODULAR QUE SERÁ INSTALADO NA QUADRA.
 - DEVERÁ SER REALIZADO A DEMARCAÇÃO DAS BANDEIRAS DO ESTADO E DO MUNICÍPIO CONFORME ESTABELECIDO NO PROJETO.
 - É DE SUMA IMPORTÂNCIA QUE O CONJUNTO ESPORTIVO DE TRAVES SEJA EM AÇO GALVANIZADO.
 - NÃO DEVERÁ SER RETIRADO NENHUMA ÁRVORE EXISTENTE.

DESENVOLVIMENTO E GERENCIAMENTO

GABINETE DO DEPUTADO MÁRCIUS MACHADO

PROJETO: PROJETO ARQUITETÔNICO
RESPONSÁVEL TÉCNICO: MICHELE PILAR DE APPOLINÁRIO
ENG. CIVIL - CREA-SC 115469-2

RESPONSÁVEL PELO RECEBIMENTO: PREFEITURA MUNICIPAL DE LAGES - SC
ENDEREÇO: R. LEONITINO RIBEIRO - BATES, LAGES - SC
DESENVOLVIMENTO: INDIANARA DE SOUZA WANDRESEM

RUA: MINISTRO PEDRO DE TOLEDO, 218 SALA 01
CORAL - LAGES - SC - CEP: 86009-020

(ASS. RESPONSÁVEL)
82.777.351/0001-00 (CNPJ)

CONTEÚDO: PLANTA BAIXA - PLANTA TÉCNICA - CORTES - PLANTA DE CALÇADAS E LINHAS ESPORTIVAS - PLANTA DE ACESSIBILIDADE - DETALHES - PERSPECTIVAS
FOLHA TAMANHO: A0
OBS: ÁREA DA QUADRA: 459,00 m²

DATA: FEVEREIRO 2025
Nº DO DESENHO: ARQ 01/02