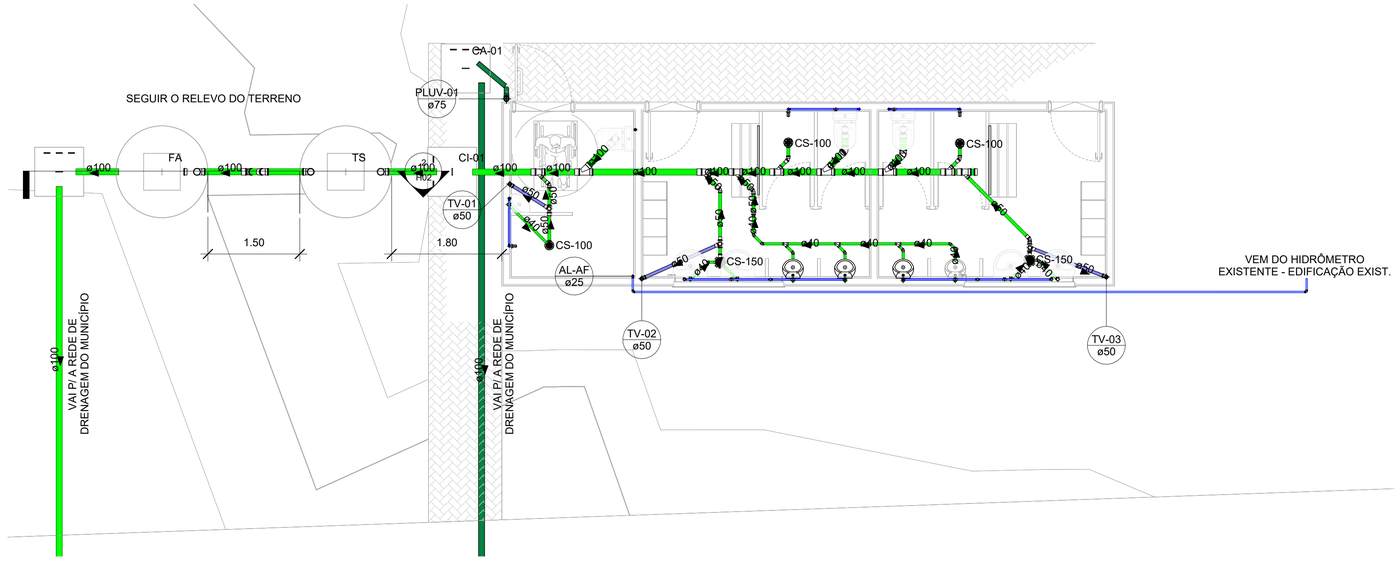

1 IMPLANTAÇÃO

1 : 50

Conexões para Água Fria		
Quantidade	Descrição	Código
2	Cap Soldável 32mm, PVC Marrom, Água Fria - TIGRE	A1
25	Joelho 90º Soldável 25mm, PVC Marrom, Água Fria - TIGRE	A2
5	Joelho 90º Soldável 32mm, PVC Marrom, Água Fria - TIGRE	A3
14	Joelho 90º Soldável com Bucha de Latão 25 x 3/4", PVC Marrom, Água Fria - TIGRE	A4
6	Tê de Redução Soldável 32x25mm, PVC Marrom, Água Fria - TIGRE	A5
9	Tê Soldável 25mm, PVC Marrom, Água Fria - TIGRE	A6
3	Tê Soldável 32mm, PVC Marrom, Água Fria - TIGRE	A7

Conexões para Esgoto		
Quantidade	Descrição	Código
3	Adaptador para Saída de Vaso Sanitário 100mm, Esgoto Série Normal - TIGRE	E1
1	Bucha de Redução Longa 50x40mm, Esgoto Série Normal - TIGRE	E2
4	Cap 100mm, Esgoto Série Normal - TIGRE	E3
9	Joelho 45º 40mm, Esgoto Série Normal - TIGRE	E4
6	Joelho 45º 50mm, Esgoto Série Normal - TIGRE	E5
5	Joelho 45º 75mm, Esgoto Série Normal - TIGRE	E6
4	Joelho 45º 100mm, Esgoto Série Normal - TIGRE	E7
18	Joelho 90º 40mm, Esgoto Série Normal - TIGRE	E8
6	Joelho 90º 50mm, Esgoto Série Normal - TIGRE	E9
3	Joelho 90º 100mm, Esgoto Série Normal - TIGRE	E10
3	Junção Simples 40 x 40mm, Esgoto Série Normal - TIGRE	E11
6	Junção Simples 100 x 50mm, Esgoto Série Normal - TIGRE	E12
3	Junção Simples 100 x 100mm, Esgoto Série Normal - TIGRE	E13
16	Luva Simples 50mm, Esgoto Série Normal - TIGRE	E14
4	Luva Simples 75mm, Esgoto Série Normal - TIGRE	E15
18	Luva Simples 100mm, Esgoto Série Normal - TIGRE	E16
3	Terminal de Ventilação 50mm, Esgoto Série Normal - TIGRE	E17
3	Tê 50 x 50mm, Esgoto Série Normal - TIGRE	E18
3	Tê 100 x 100mm, Esgoto Série Normal - TIGRE	E19

NOTAS:

1. PADRÃO DE INCLINAÇÕES PARA OS TUBOS DE ESGOTO, ÁGUAS :
   - 200 mm, 150 mm e 100 mm = 1%
   - 75 mm, 50 mm e 40 mm = 2%

2. EFETUAR MANUTENÇÃO PERÍODICA EM TODAS AS UNIDADES DOS SISTEMAS QUE COMPÕEM ESTE PROJETO DE ACORDO COM O MEMORIAL DESCRITIVO;

3. NOMENCLATURA:
   - AL -> Alimentador Predial
   - AP -> Água Pluvial
   - TV -> Tubo de Ventilação
   - TQ -> Tubo de Queda
   - CA -> Caixa de Areia
   - CG -> Caixa de Gordura
   - CI -> Caixa de Inspeção
   - CP -> Caixa de Passagem
   - TS -> Tanque Séptico
   - FAn -> Filtro Anaeróbio
   - SU -> Sumidouro

4. INSTALAR SIFÃO EM PIAS, LAVATÓRIOS E TANQUES;

5. QUALQUER ALTERAÇÃO NA EXECUÇÃO, O PROJETISTA DEVE SER CONSULTADO

Tubos Rigidos		
Comprimento	Descrição	Diâmetro
Tubo Soldável Marrom		
55.66	Tubo Soldável Marrom	25.00 mm
12.41	Tubo Soldável Marrom	32.00 mm
Tubo Série Normal		
14.46	Tubo Série Normal	40.00 mm
24.20	Tubo Série Normal	50.00 mm
4.20	Tubo Série Normal	75.00 mm
26.08	Tubo Série Normal	100.00 mm

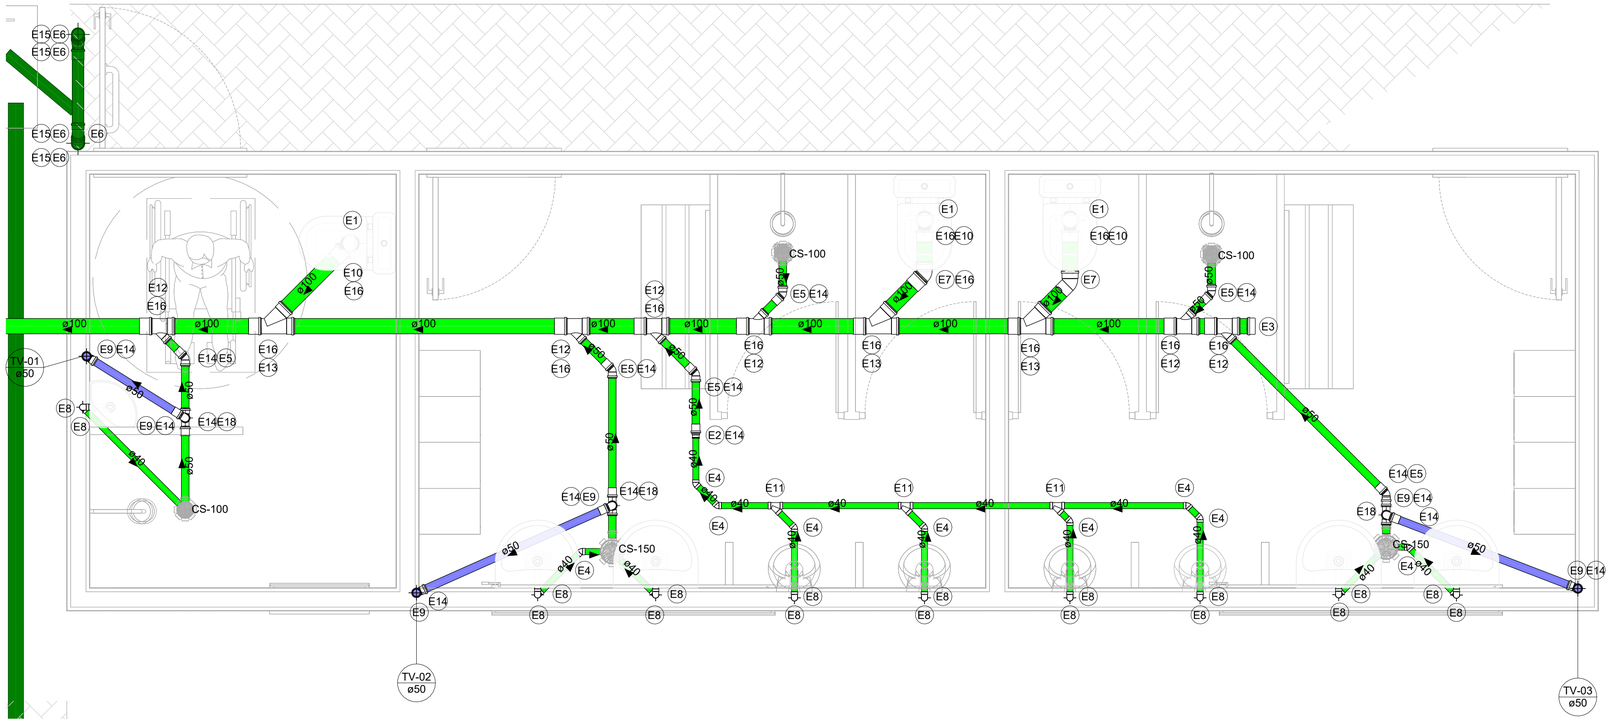

2 TÉRREO - DET ESGOTO

1 : 20

PREFEITURA DE LAGES

PREFEITO ANTONIO CERON
PREFEITURA DO MUNICÍPIO DE LAGES
CNPJ 82.777.301/0001-90
RUA: BENJAMIN CONSTANT, N°13, BAIRRO CENTRO
CEP: 88501-900, FONE (49) 3019-7400

SEPLAM

SECRETARIA DE PLANEJAMENTO E MOBILIDADE URBANA

RUA: ARISTILIANO RAMOS, N°100, BAIRRO: CENTRO
CEP: 88502-050, FONE (49) 3019-7548

SECRETÁRIO: GABRIEL PRESTES DOS SANTOS

DIRETOR: GÊNESIS GONSALVES DA SILVA — CREA/SC: 127091-9

PROJETO:
RODRIGO FAGUNDES DE ALMEIDA — CREA/SC: 147572-3

TOPOGRAFIA: -

DE ACORDO RESPONSÁVEL MUNICÍPIO

GENESIS GONSALVES DA SILVA:06799987994

Assinado de forma digital por GENESIS GONSALVES DA SILVA:06799987994
Dados: 2024.07.04 12:13:49 -03'00'

PREFEITURA DO MUNICÍPIO DE LAGES
CNPJ 82.777.301/0001-90

DE ACORDO RESPONSÁVEL TÉCNICO

gov.br Documento assinado digitalmente
RODRIGO FAGUNDES DE ALMEIDA
Data: 04/07/2024 12:20:04-0300
Verifique em https://validar.iti.gov.br

RODRIGO FAGUNDES DE ALMEIDA
ENGENHEIRO CIVIL - CREA/SC 147572-3

OBRA: PROJETO HIDROSSANITÁRIO - Vestiários Campo de Futebol Santa Helena

ENDEREÇO: Rua Cristiano Brascher, S/N, Bairro Santa Helena, Lages, SC

DESCRIÇÃO
Implantação e planta baixa térreo

NOME:

PRANCHA: H01

ÁREAS: 30,00 m2

REVISÃO:

ESCALA: INDICADA

DATA: 02/07/2024

FORMATO: A0

A1