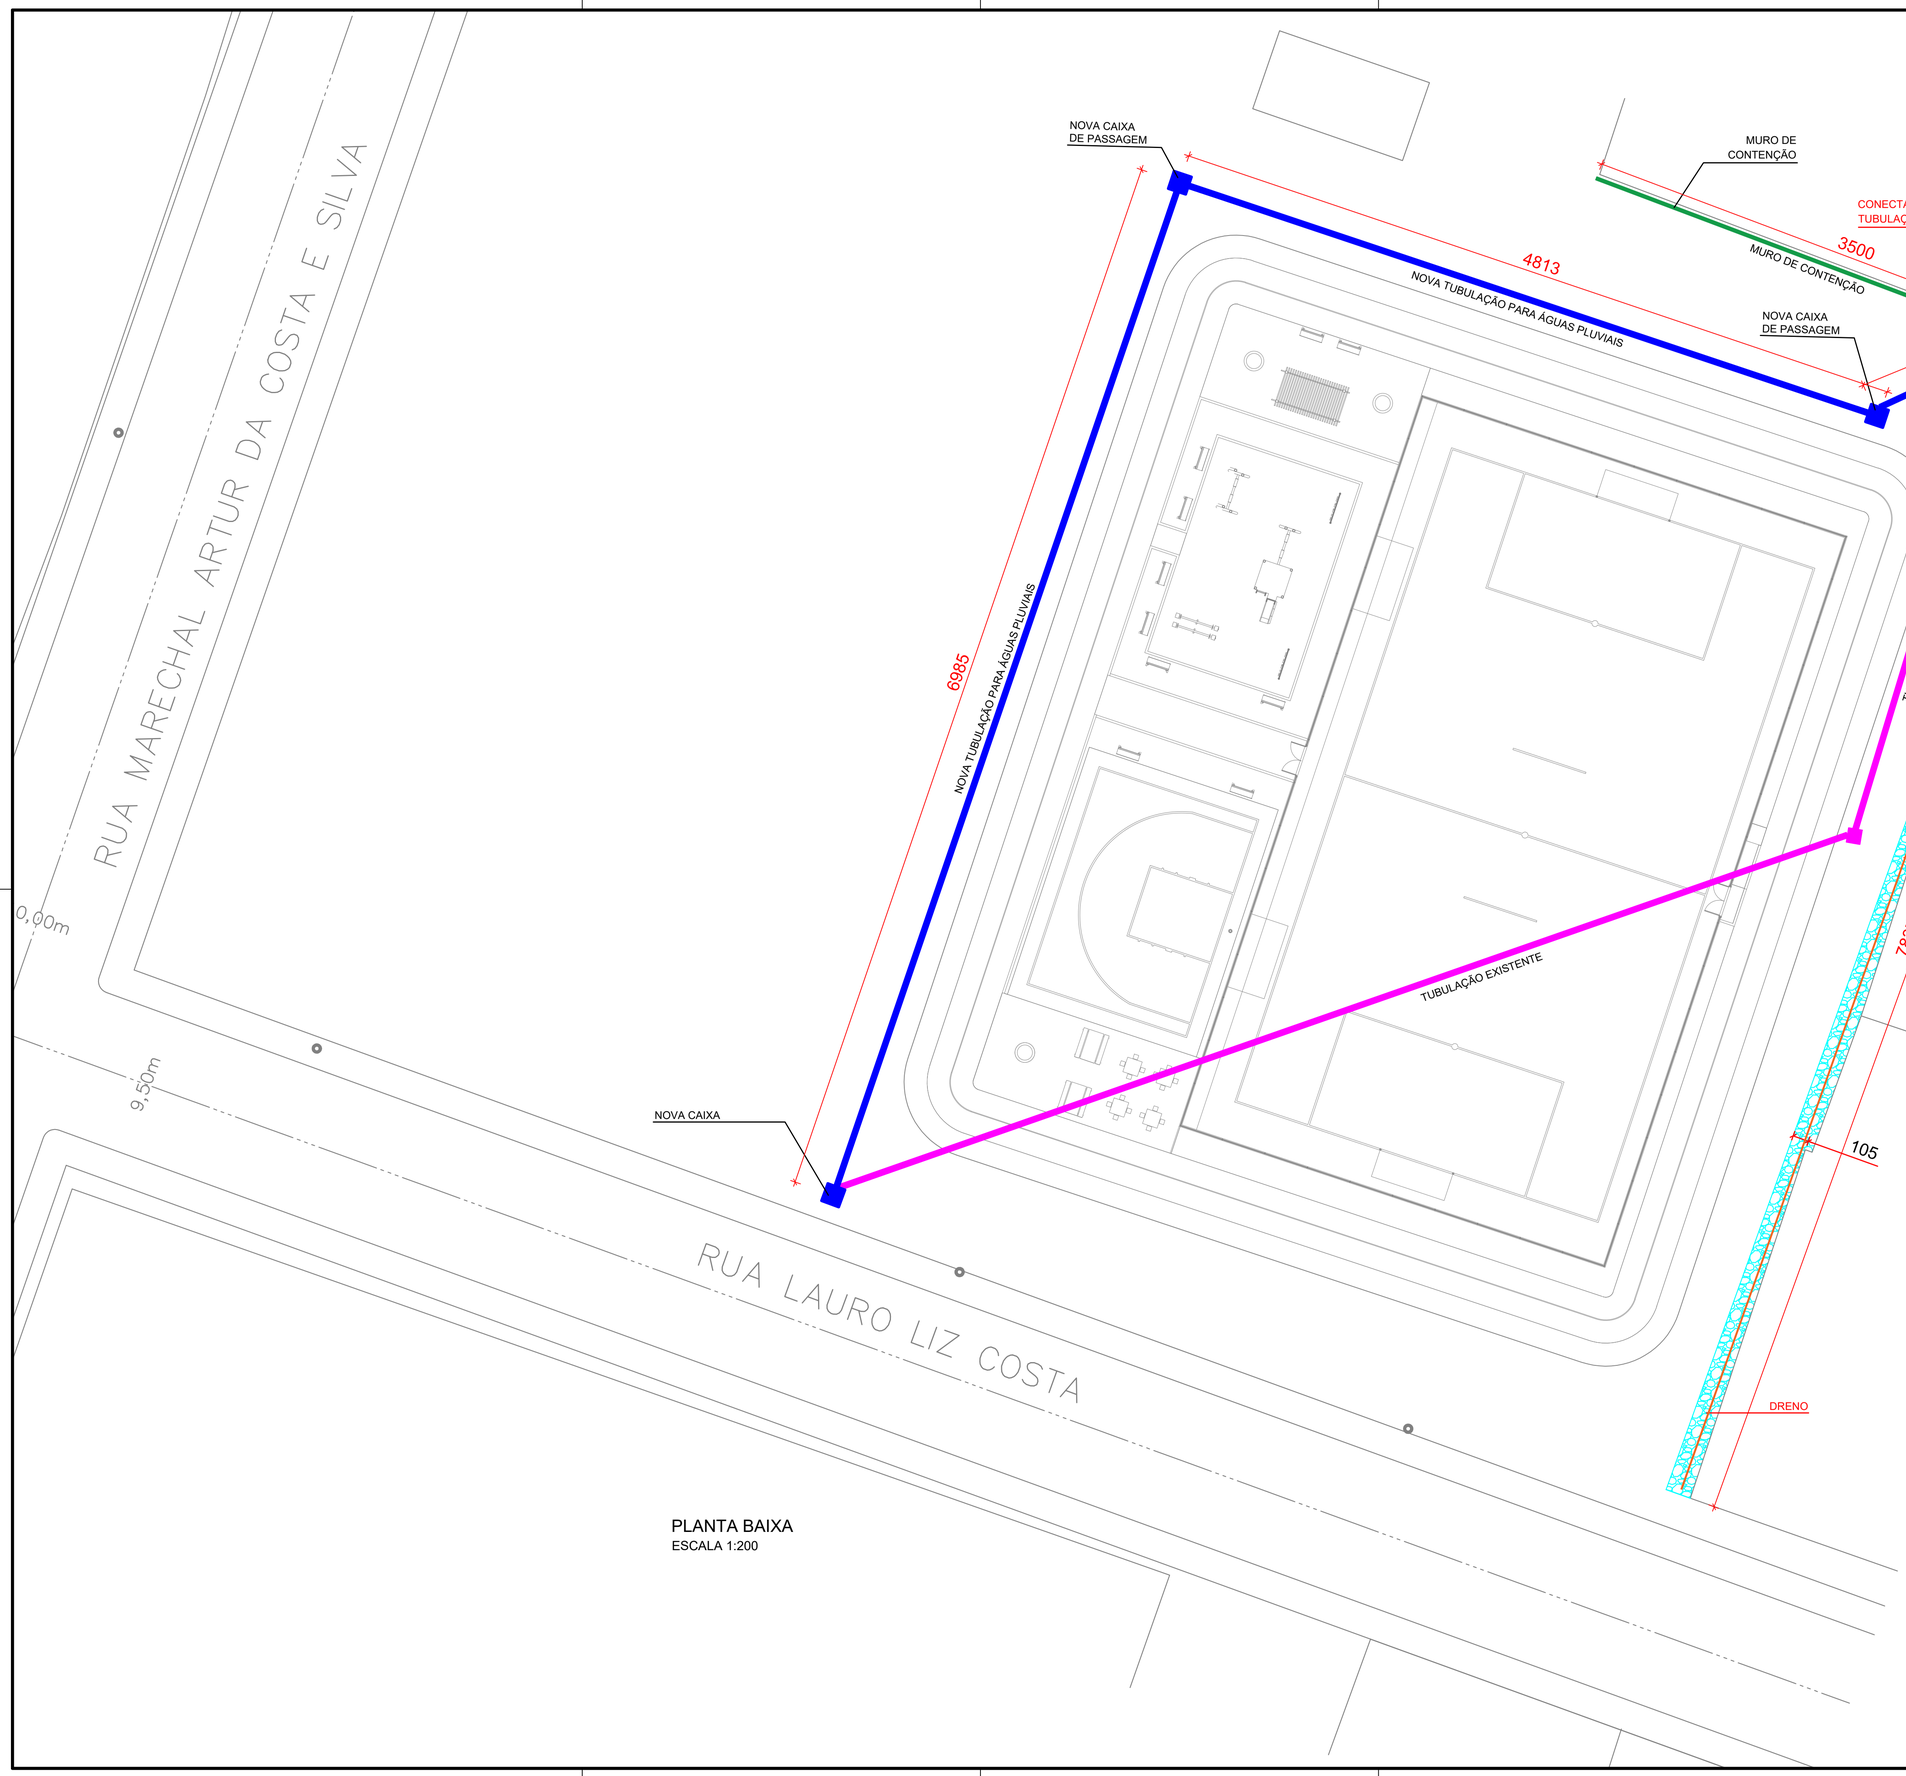

PLANTA BAIXA
ESCALA 1:200

AMURES — ASSOCIAÇÃO DE MUNICÍPIOS DA REGIÃO SERRANA

PREFEITURA MUNICIPAL DE LAGES (SC) — **01/02**

ASSESSORIA TÉCNICA

PROJETO: JAMES ANDRE CLAUBERG:60441690904
Assinado de forma digital por JAMES ANDRE CLAUBERG:60441690904
Dados: 2025.04.07 10:26:51 -03'00'

James Andre Clauberg
Eng. Civil - CREA 45.160-6

PREFEITA:
Carmen Emília Bonfá Zanotto

OBRA :

PROJETO DE CONTENÇÃO E REDE PLUVIAL ESPAÇO ESPORTIVO COMUNITÁRIO TIPO A

PLANTA BAIXA
DETALHES

ENDEREÇO: RUA LAURO LIZ COSTA, BAIRRO POPULAR, LAGES (SC)

DESENHO : Mariane de Moraes Mota

Escala: Como indicado

DATA : MARÇO/2025

FOLHA A1 (594x841)