
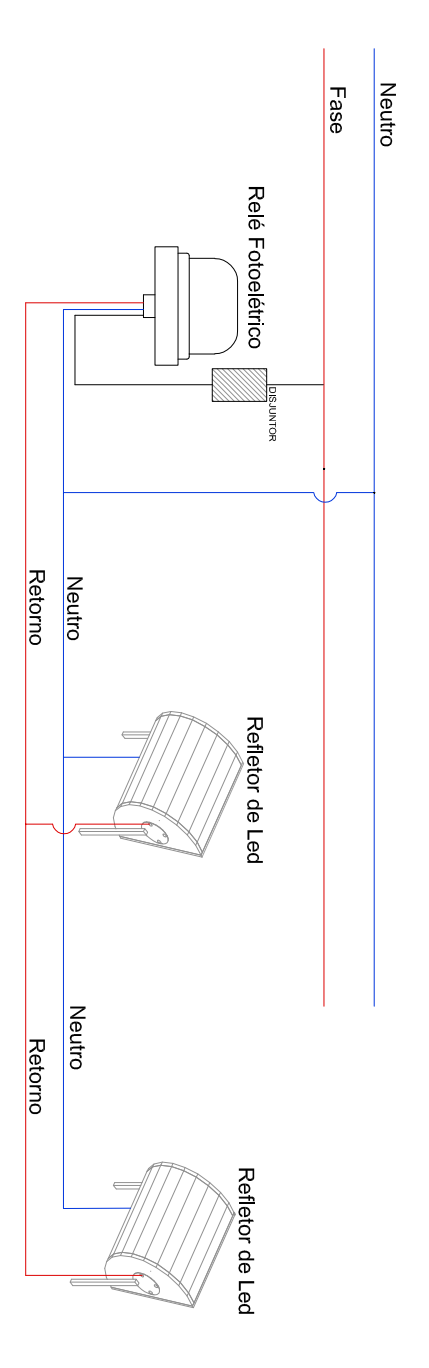


QUADRO DISTRIBUICAO GERAL

Quadro Terminal - GERAL

CIRCUITO	DESCRICAO	POTENCIA (W)	TENSAO (V)	CORRENTE (B/A)	NE	SECAO (MM2)	DISJUNTOR (A)
1	ILUMINACAO EXTERNA	1000 W	220	5,45	M	2,5	20
2	ILUMINACAO EXTERNA	1000 W	220	5,45	M	2,5	20
TOTAL =		2.000 W					

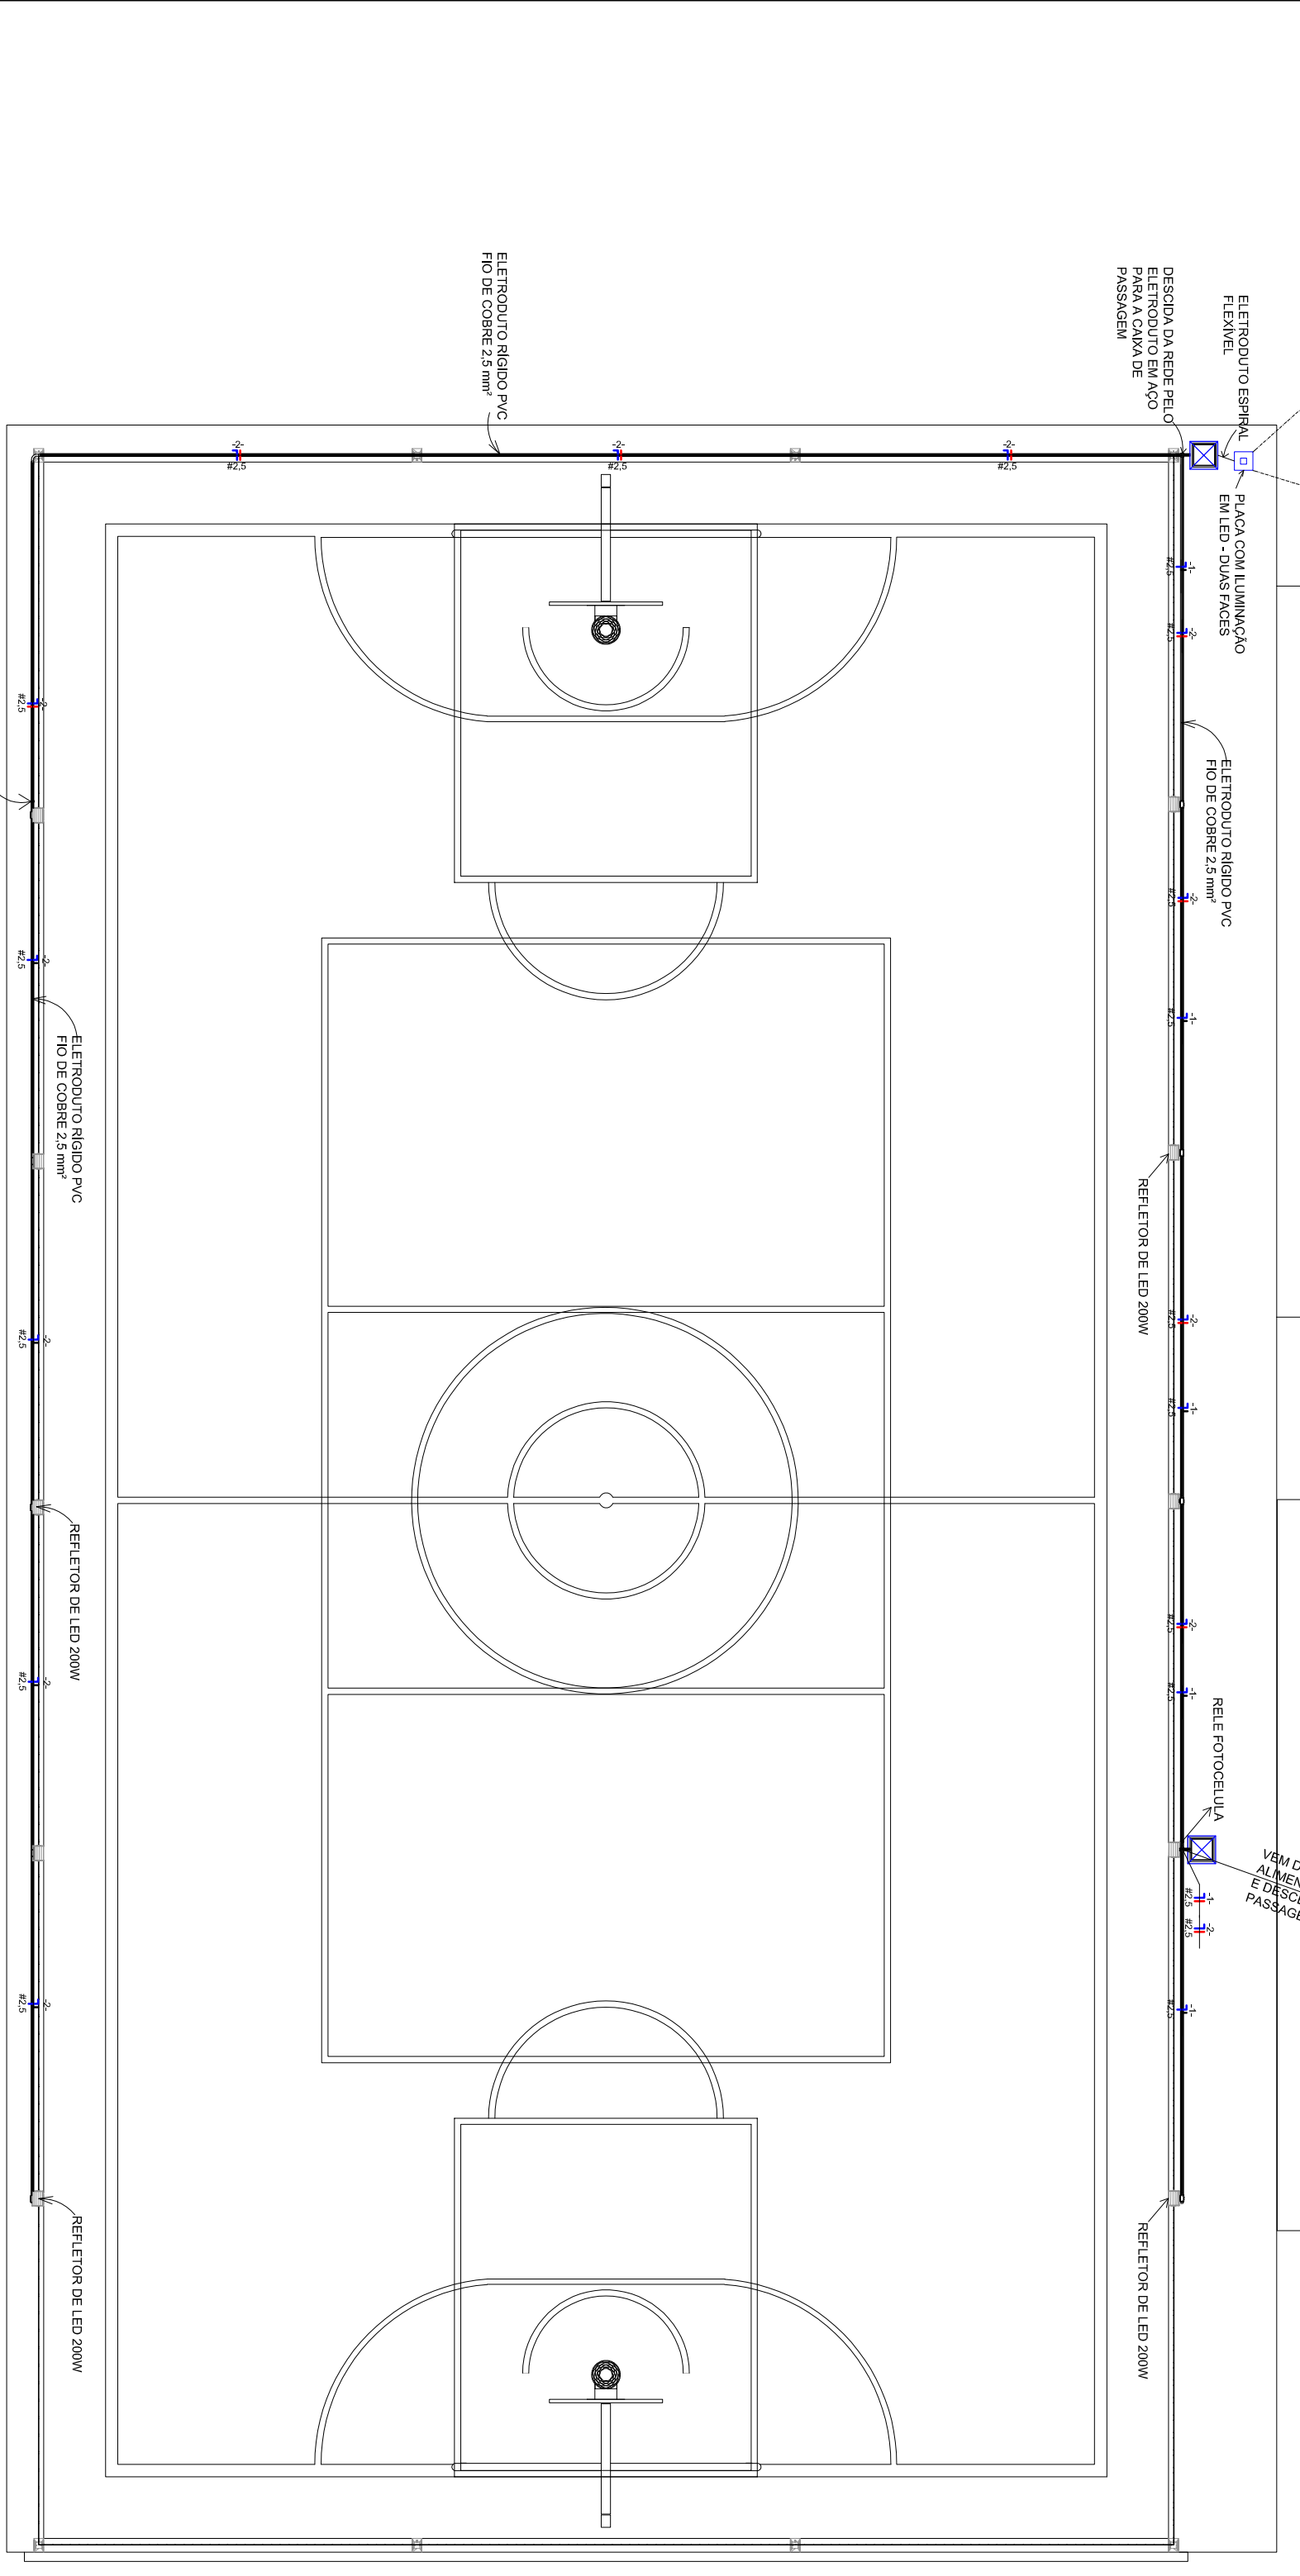

DESENVOLVIMENTO E GERENCIAMENTO

GABINETE DO DEPUTADO MARCIUS MACHADO

RUA. MINISTRO PEROPE TORRES, 216, SALA 01
CORAL, LAGES, SC. CEP.: 86829-520

PROJETO ELÉTRICO

RESPONSÁVEL TÉCNICO: _____

MICHELE PILAR APOLINÁRIO

CREA: SC 115469-2

PROPRIETÁRIO DO EMPREENDIMENTO:
PREFEITURA MUNICIPAL DE LAGES

RUA. PAPANDUA, S/N, BAIRRO: PETROPOLIS (ASS. RESPONSÁVEL) _____

82.777.301/0001-90 (CNPJ)

CONTEÚDO:
PLANTA BAIXA - DETALHES - ISOMÉTRICOS

OBS.:
ÁREA DA QUADRA: 611,52 m²

DESENHO: ANA LAISA ESTOILE DEBOITE

DATA: 2021

ENGENHEIRO CIVIL

DATA: _____

AGOSTO 2021

ENGENHEIRO CIVIL

DATA: _____

02/02